


ZMIANA MIEJSCOWEGO PLANU OGÓLNEGO ZAGOS- PODAROWANIA PRZESTRZENNEGO gm. TYKOCIN

SKALA 1:10 000

ZAŁĄCZNIK NR 1 DO UCHWAŁY
NR XXV/111/1997 RADY MIEJSKIEJ
Z DNIA 26.12.1997r.

ARKUSZ 1.

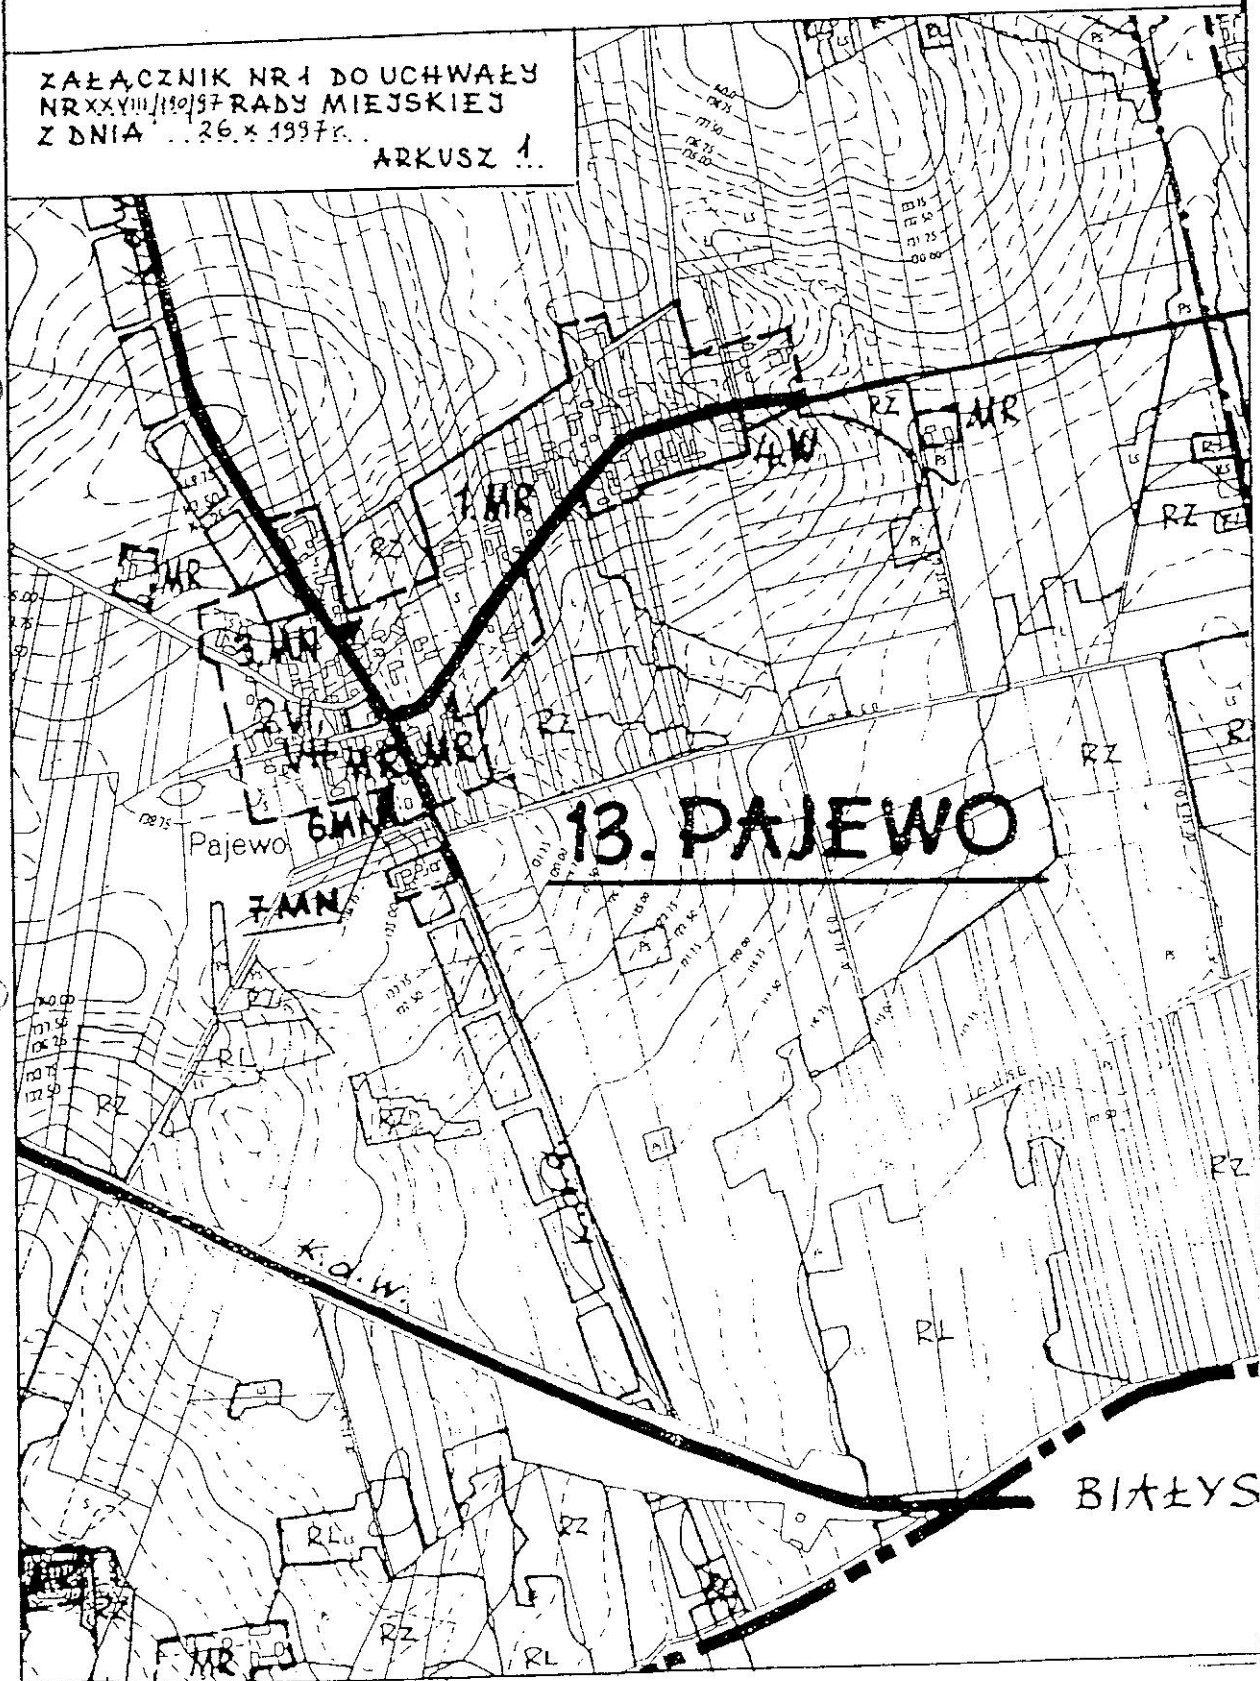

ZMIANA MIEJSCOWEGO PLANU OGÓLNEGO ZAGOSPODAROWANIA PRZESTRZENNEGO gm. TYKOCIN

SKALA 1:10000

ZAŁĄCZNIK NR 1 DO UCHWAŁY
NR XXVII/190/97 RADY MIEJSKIEJ
Z DNIA ... 26.8.1997r.

ARKUSZ 2.

7. RZĘDZIANY

ODPI

1. SZEF WOJ.
BUDOWLA
UŻYDNIC


2. KL. WKZ. 5
WYDZIAŁ K
DZIAŁAĆ
Z DNIA 15
PRZEDŁOŻ
Z NASTĘPU
WOJEWÓDZ
KULTURY I
GABRIEL

ZMIANA MIEJSCOWEGO PLANU OGÓLNEGO ZAGOS- PODAROWANIA PRZESTRZENNEGO gm. TYKOCIN

SKALA 1:10000

ZAŁĄCZNIK NR 1 DO UCHWAŁY
NR XXVIII/190/97 RADY MIEJSKIEJ
Z DNIA ... 26.X.1997r.

ARKUSZ 3.

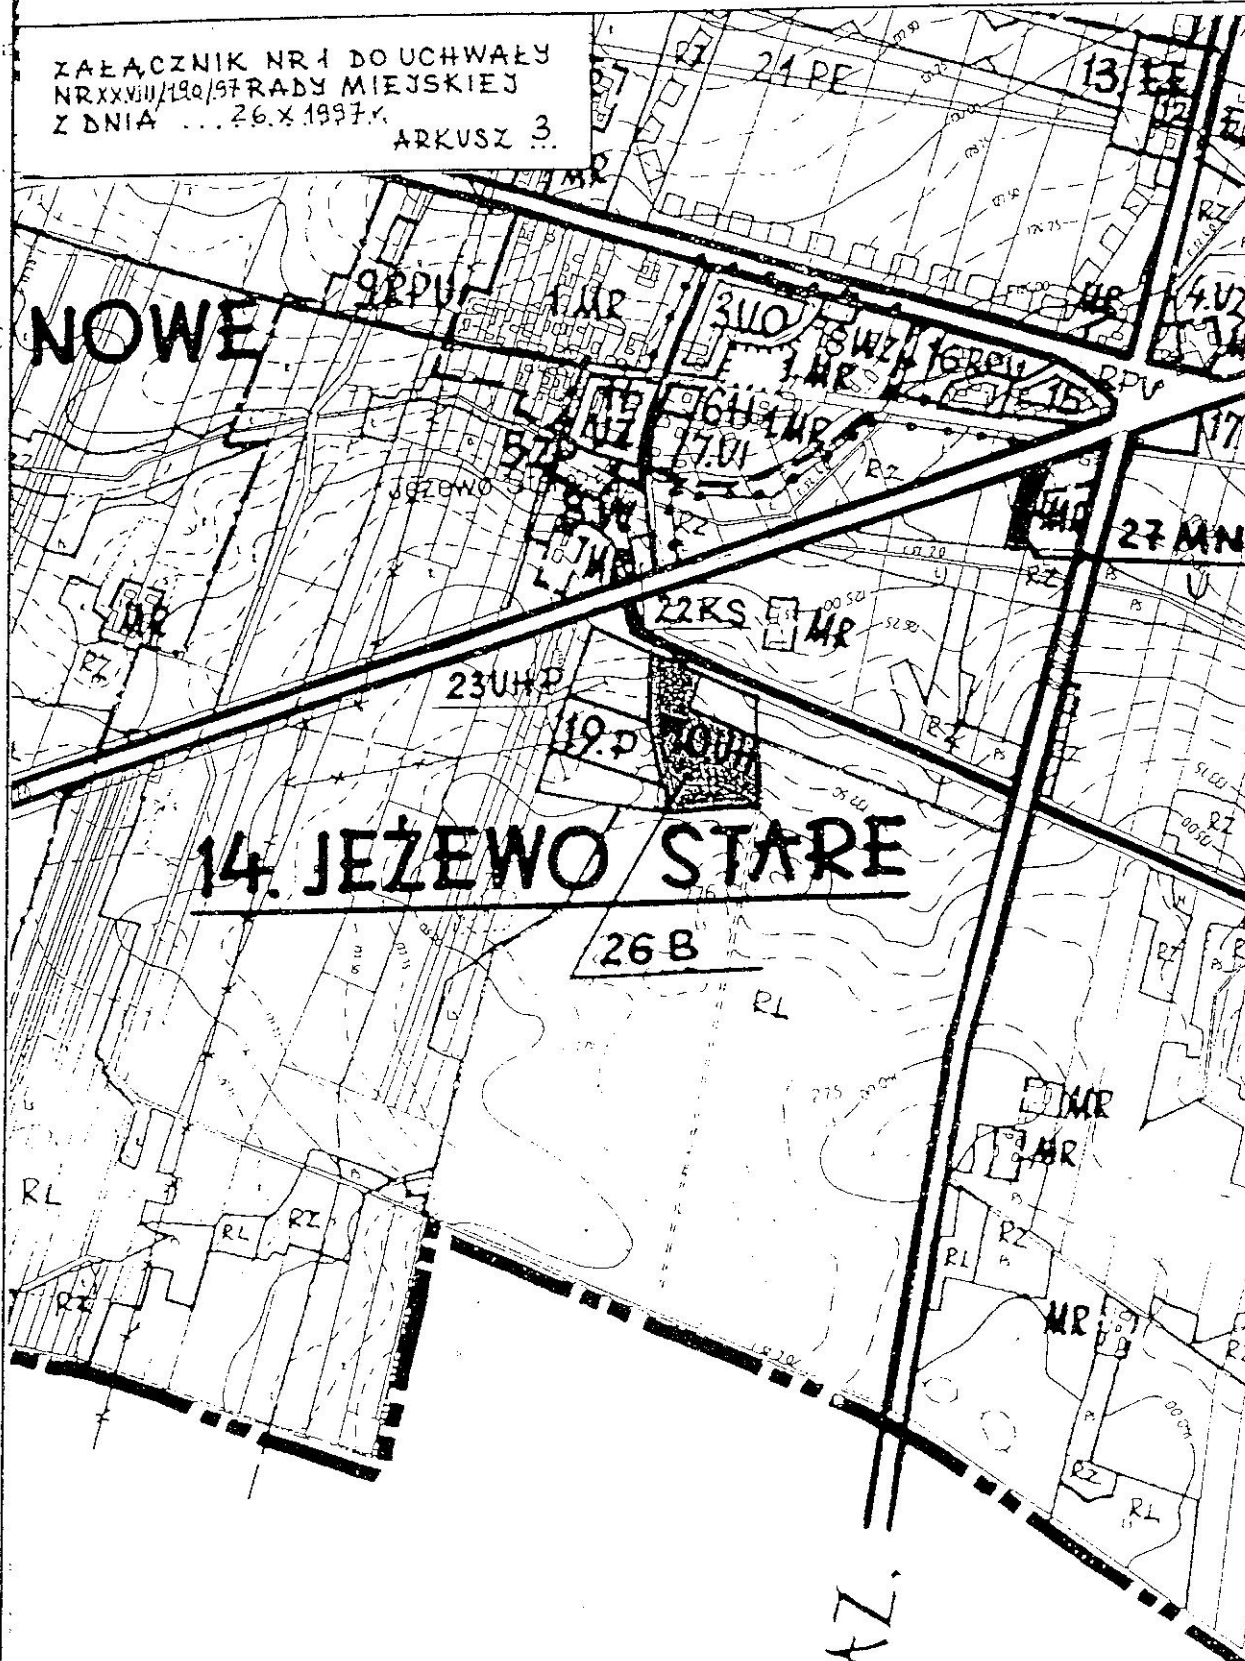


ZMIANA MIEJSCOWEGO PLANU OGÓLNEGO ZAGOSPODAROWANIA PRZESTRZENNEGO gm. TYKOCIN

SKALA 1:10000

9 SIERKI

ZAŁĄCZNIK NR 1 DO UCHWAŁY
NR XXVII/190/91 RADY MIEJSKIEJ
Z DNIA ... 26 X 1997r.

ARKUSZ 4.

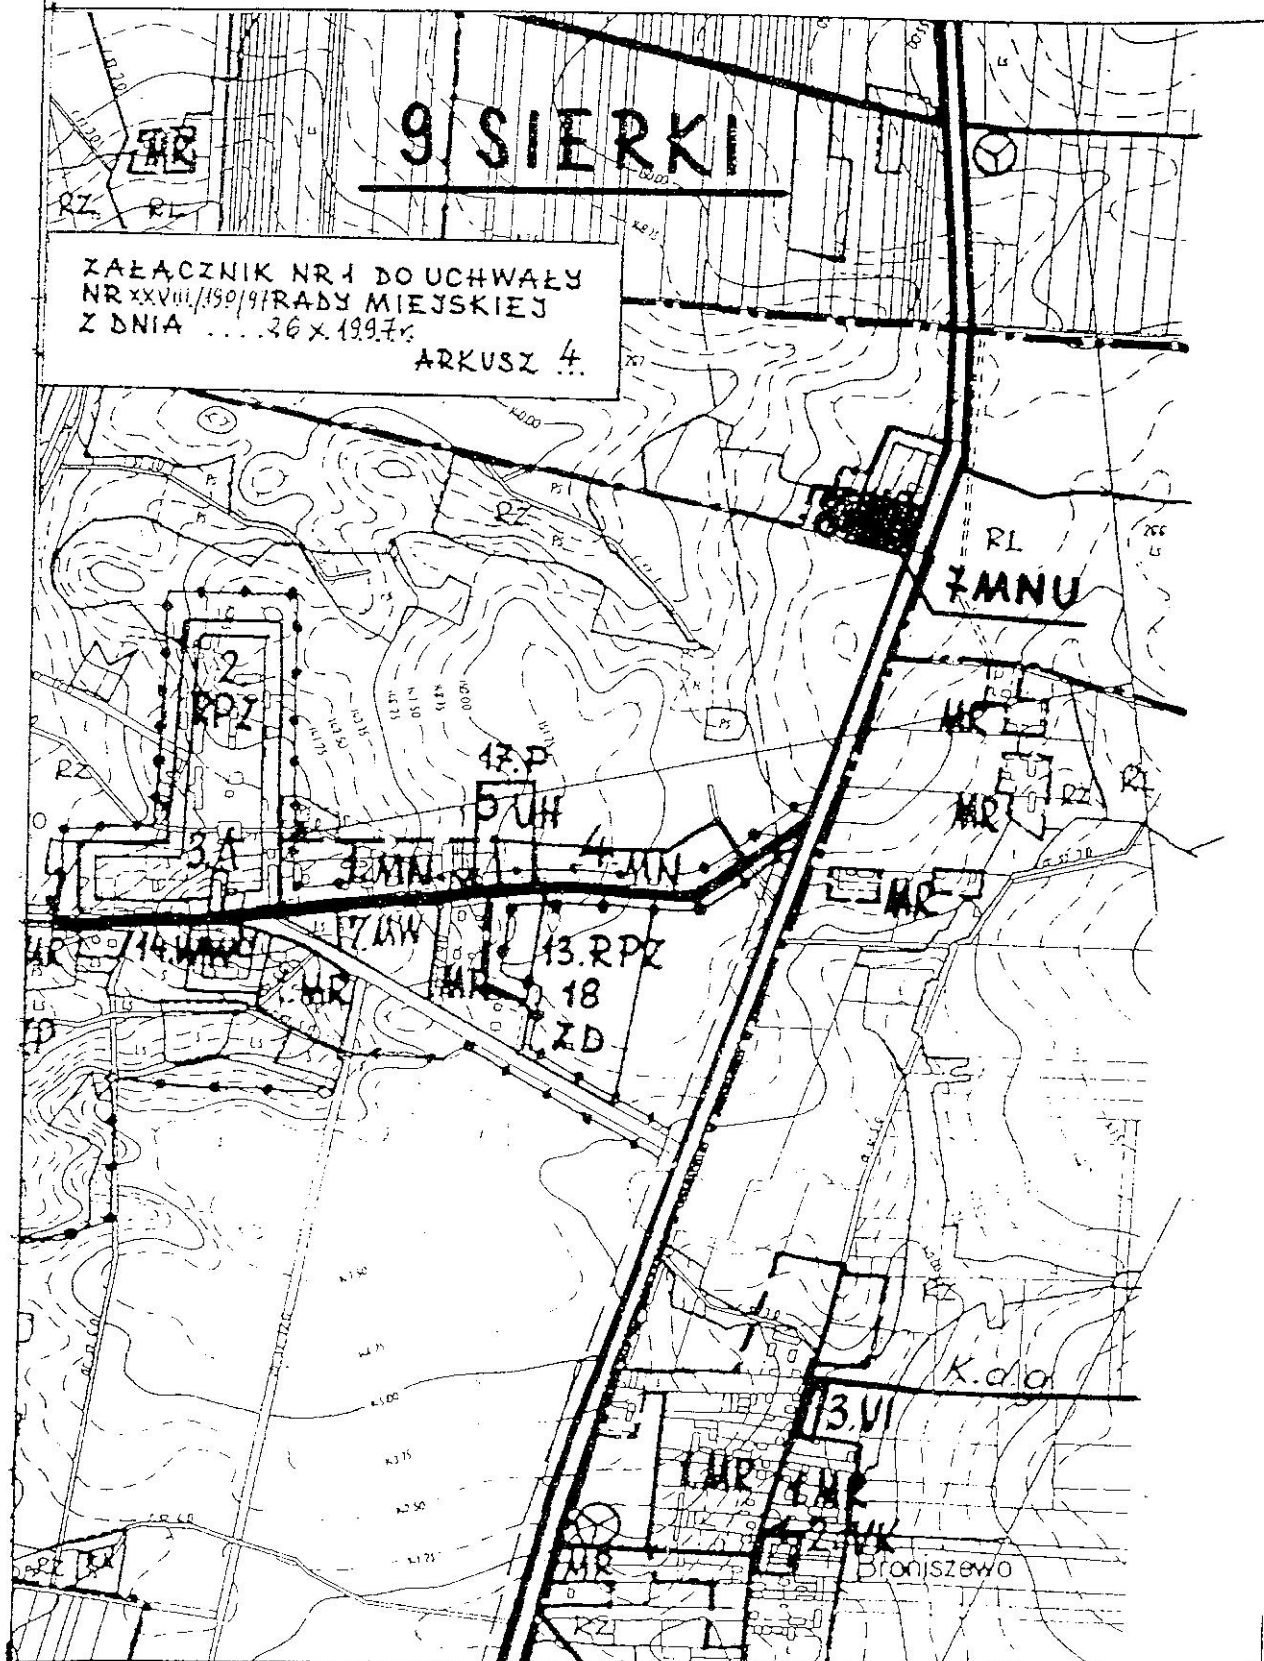

ZMIANA MIEJSCOWEGO PLANU OGÓLNEGO ZAGOSPODAROWANIA PRZESTRZENNEGO gm. TYKOCIN

SKALA 1:10 000

ZAŁĄCZNIK NR 1 DO UCHWAŁY
NR XXVIII/190/97 RADY MIEJSKIEJ
Z DNIA ... 26 X 1997 r.
ARKUSZ 5.

