

**ZMIANA MIEJSCOWEGO PLANU SZCZEGÓŁOWEGO
ZAGOSPODAROWANIA PRZESTRZENNEGO MIASTA TYKOCINA**


Skala 1 : 2000



**153 MNUP - Teren pod zabudowę
mieszkaniową jednorodzinną
oraz usługowo-produkcyjną**

Załącznik do uchwały
Nr IV/ 27 /99 Rady
Miejskiej dn. 17.01.1999 r.

Ark. Nr 1

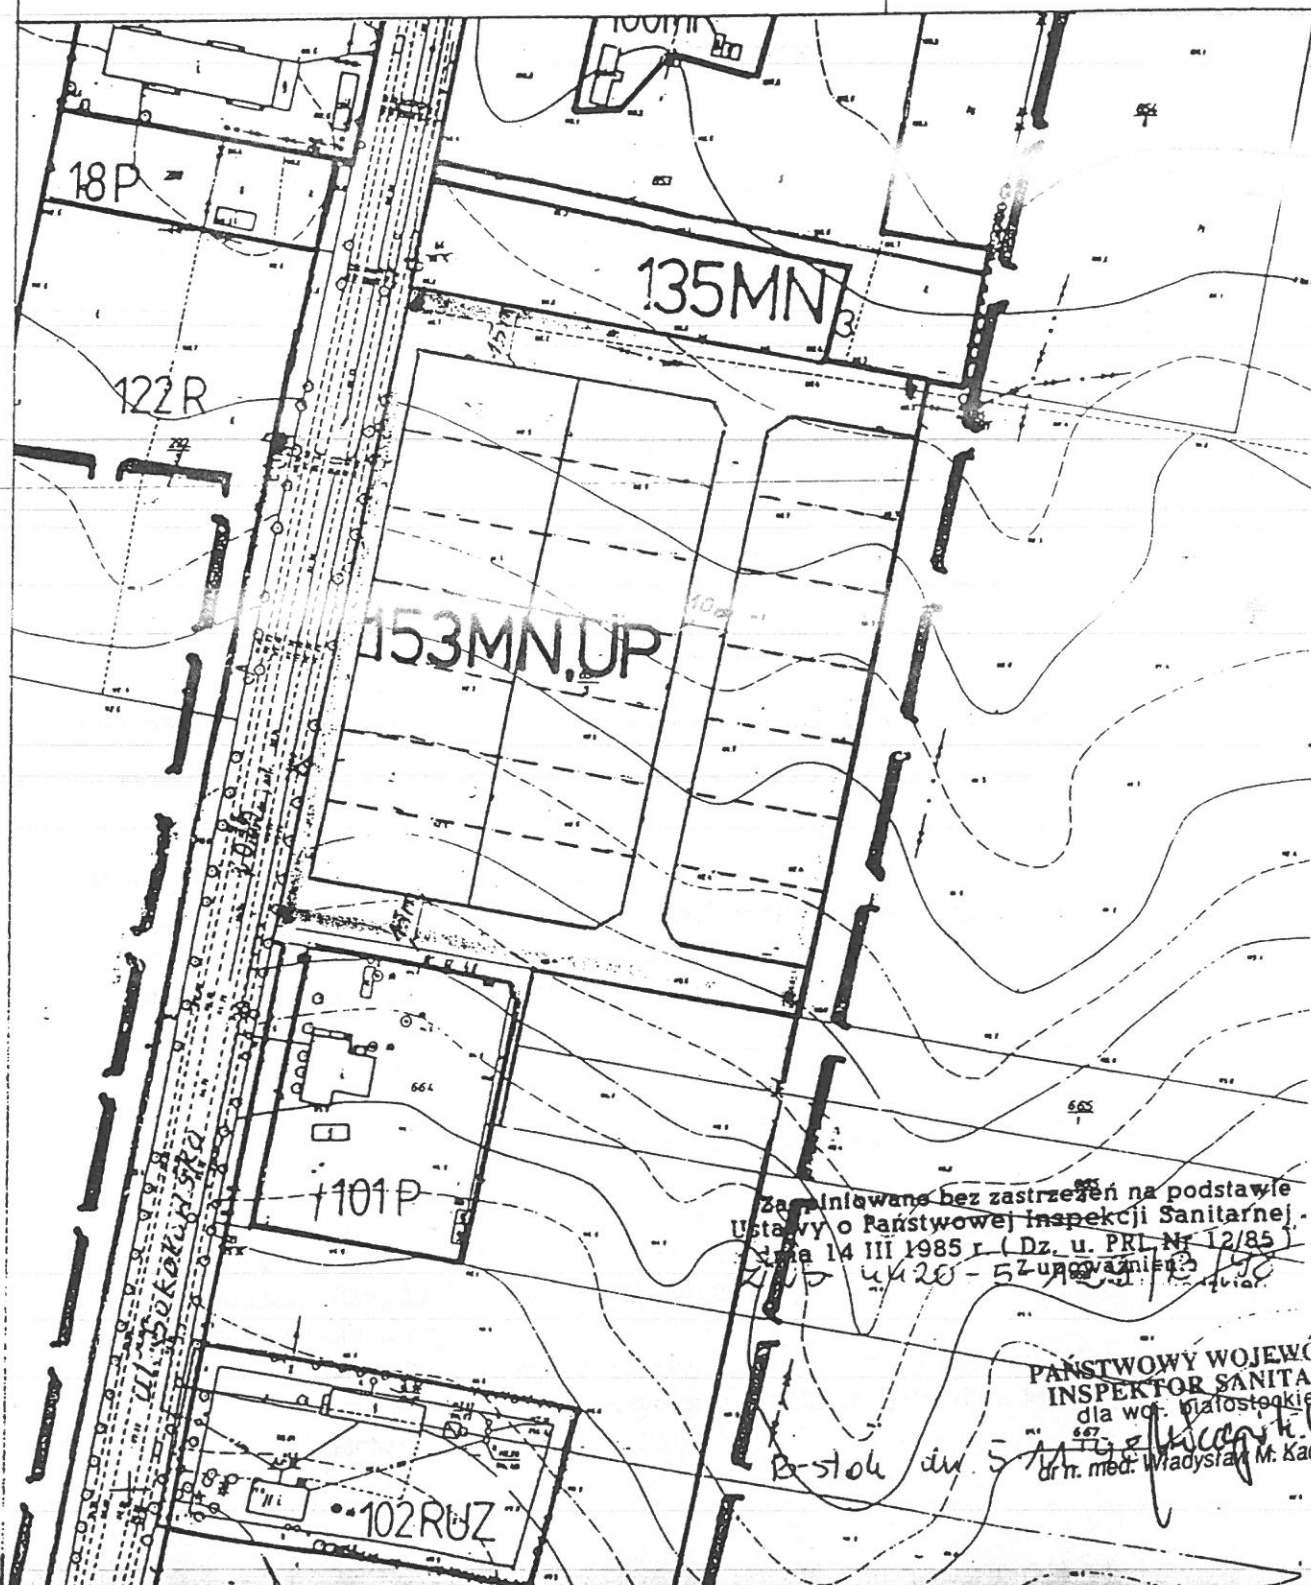


ZMIANA MIEJSCOWEGO PLANU SZCZEGÓŁOWEGO
ZAGOSPODAROWANIA PRZESTRZENNEGO MIASTA TYKOCINA

Skala 1 : 2000



154 MNUP - Teren pod zabudowę
mieszkaniowo-usługowo
-produkcyjną

Załącznik do uchwały
Nr..IV/...27.../99... Rady
Miejskiej z dn.17.01.1999r
Ark.Nr 2

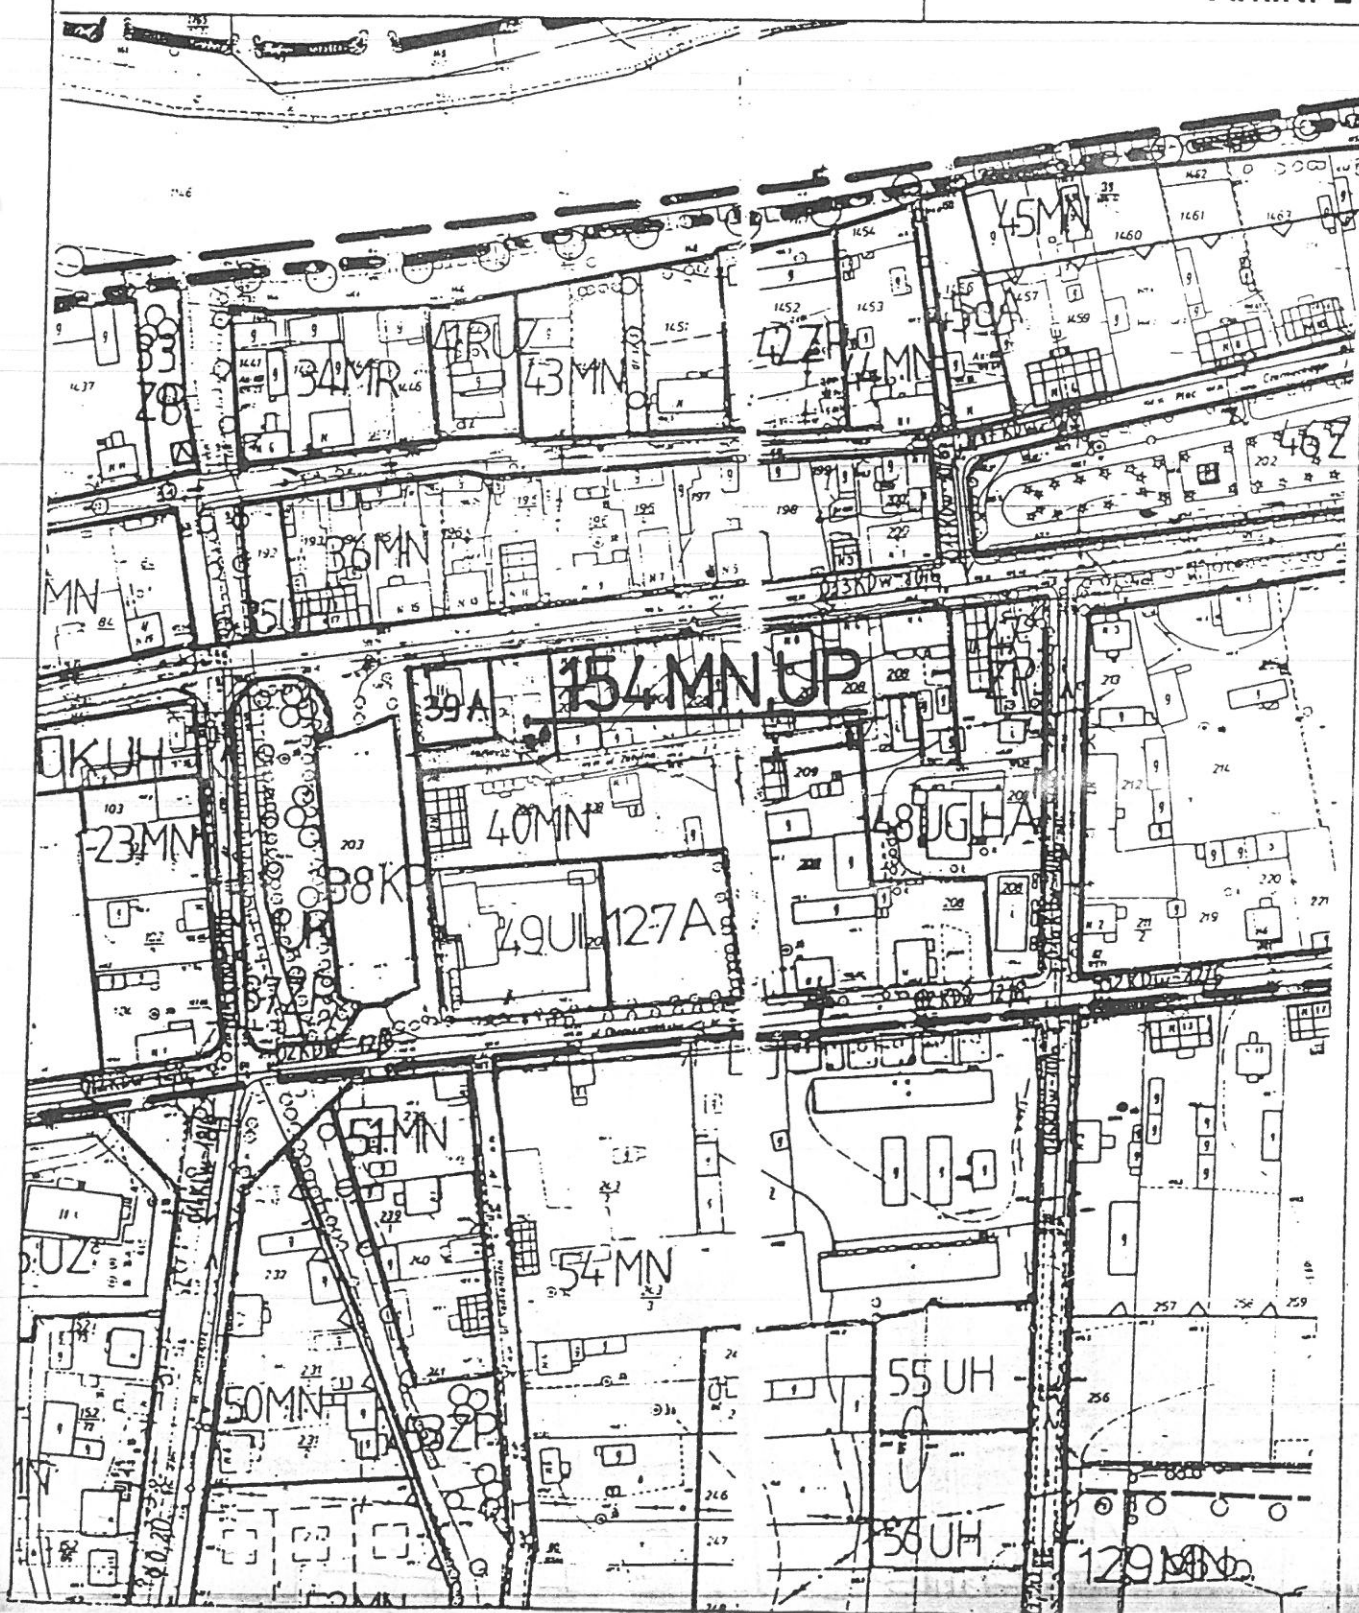

**ZMIANA MIEJSCOWEGO PLANU SZCZEGÓŁOWEGO
ZAGOSPODAROWANIA PRZESTRZENNEGO MIASTA TYKOCINA**

Skala 1 : 2000



**155 MNUP - Teren pod zabudowę
mieszkaniowo-usługowo
-produkcyjną**

**Załącznik do uchwały
Nr IV/27/99..... Rady
Miejskiej dn.17.01.1999r
Ark.Nr3**



ZMIANA MIEJSCOWEGO PLANU SZCZEGÓŁOWEGO
ZAGOSPODAROWANIA PRZESTRZENNEGO MIASTA TYKOCINA

Skala 1 : 2000



156 MN - Teren pod zabudowę
mieszkaniową jednorodzinną

Załącznik do uchwały
Nr IV/ 27 /99..... Rady
Miejskiej dn.17.01.1999r.

Ark.Nr 4

