

ZMIANA MIEJSCOWEGO PLANU OGÓLNEGO ZAGOSPODAROWANIA PRZESTRZENNEGO GMINY TYKOCIN

Skala 1:10000



5 MNU - Teren pod zabudowę

6 MNU mieszkaniową jednorodzinną
i rekreacyjną

Załącznik do uchwały
Nr IV/ 28 /99 Rady
Miejskiej z dn. 17.01.1999 r.
Ark.Nr 1



**ZMIANA MIEJSCOWEGO PLANU OGÓLNEGO ZAGOSPODAROWANIA
PRZESTRZENNEGO GMINY TYKOCIN**

Skala 1:10000




**4 MNU - Teren pod zabudowę
mieszkaniową jednorodzinną
i rekreacyjną**

Załącznik do uchwały
Nr IV/28.../99... Rady
Miejskiej z dn. 17.01.1999r


Ark.Nr 2

ŁAZY KROSNA

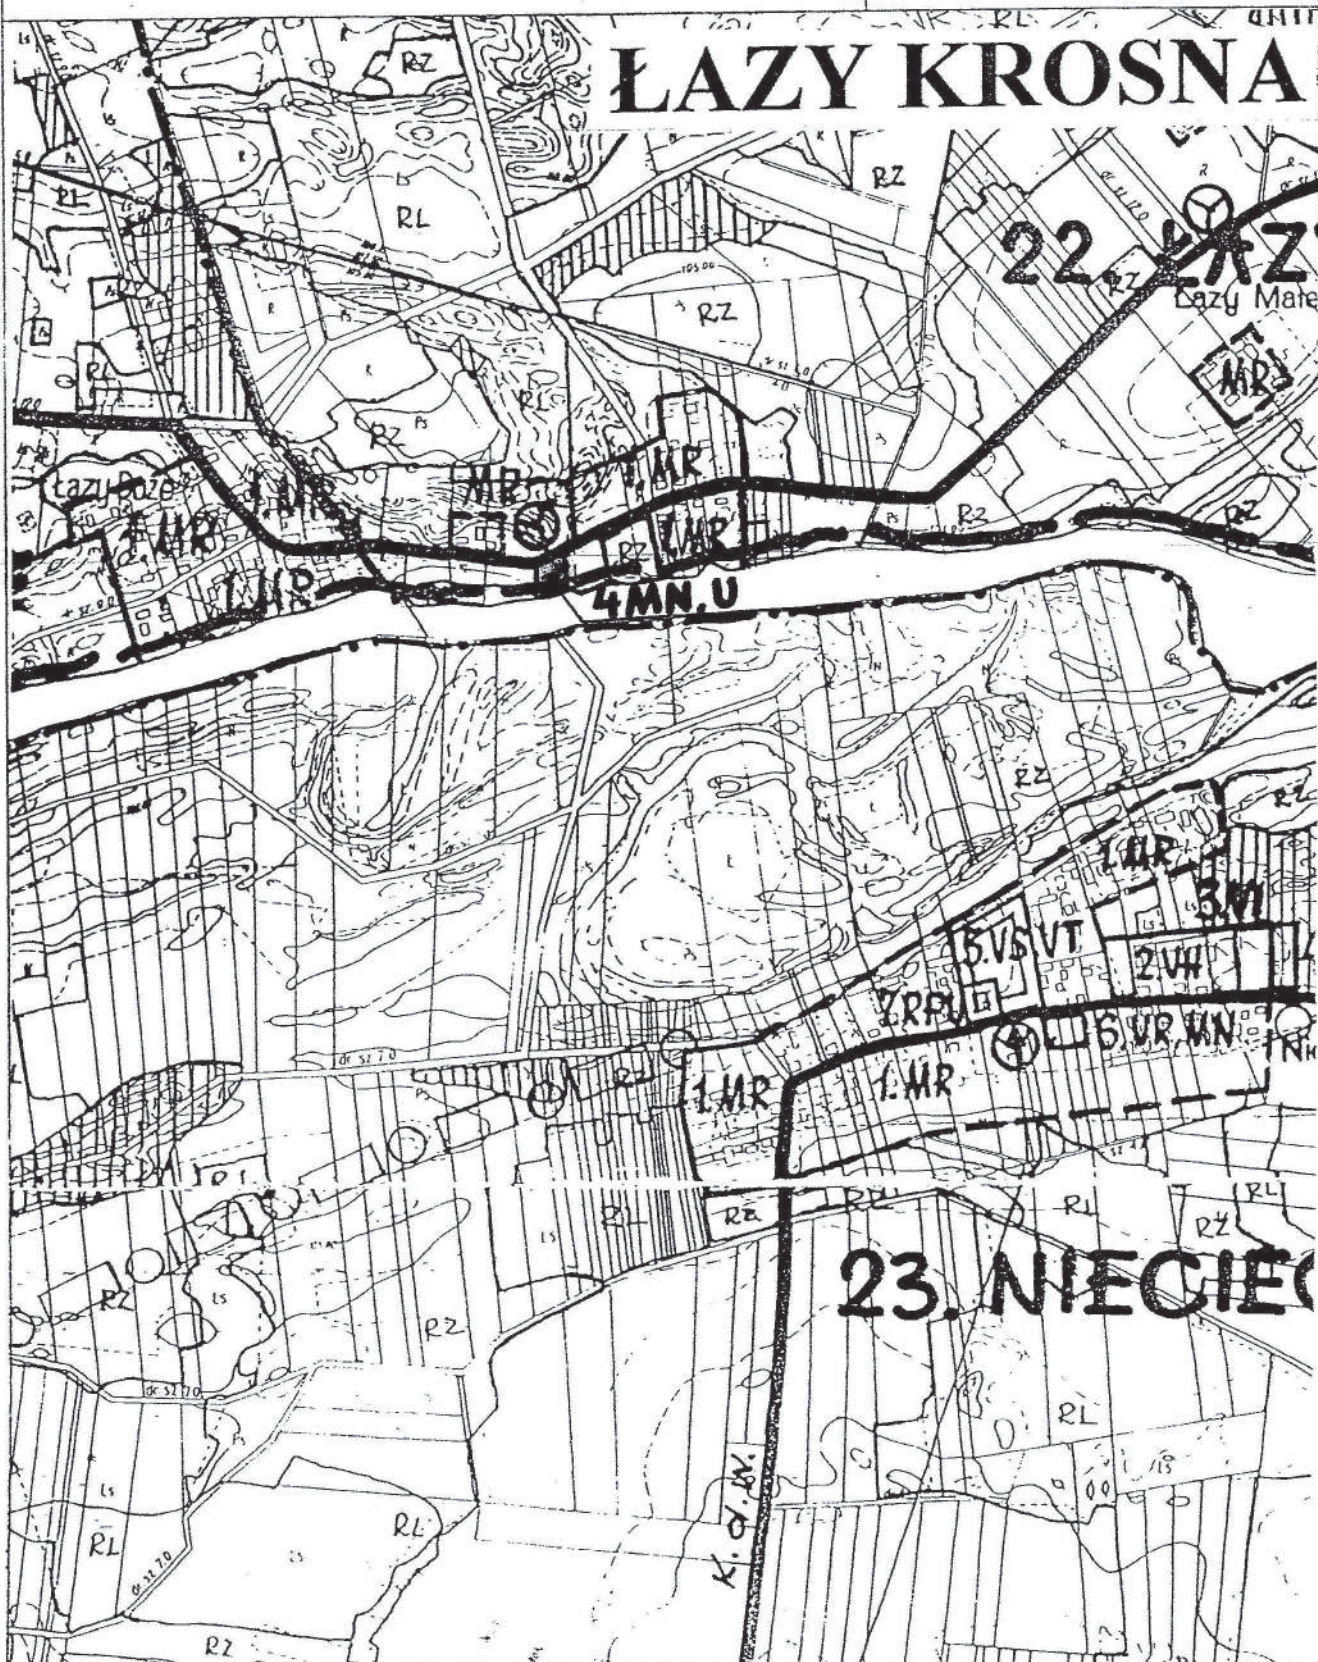

Skala 1:10000

Załącznik do uchwały
Nr **Rady**
Miejskiej z dn. 17.01.1999r
Ark.Nr 3

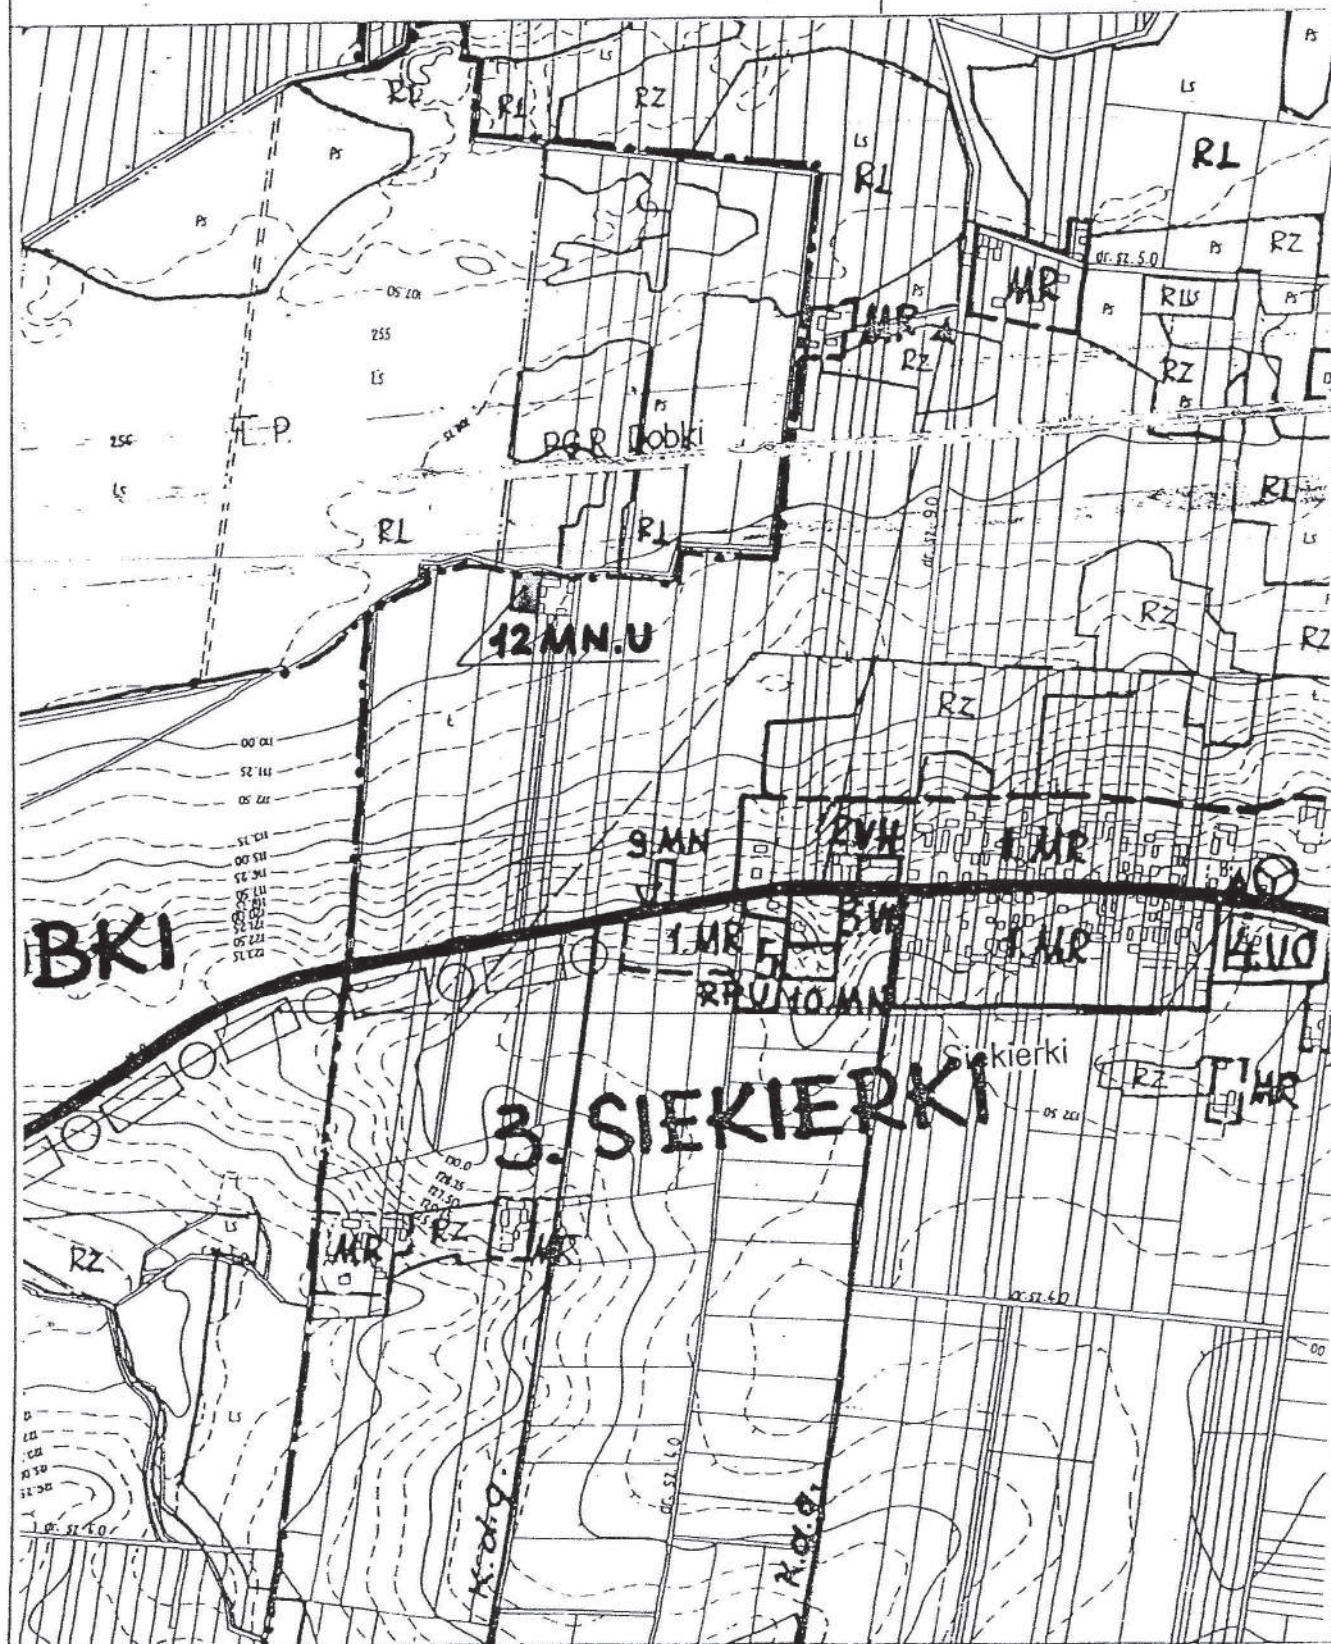

**ZMIANA MIEJSCOWEGO PLANU OGÓLNEGO ZAGOSPODAROWANIA
PRZESTRZENNEGO GMINY TYKOCIN**

Skala 1:10000



**2 MNU - Teren pod zabudowę
mieszkaniową jednorodzinną
i rekreacyjną**

**Załącznik do uchwały
Nr IV/28 /99... Rady
Miejskiej z dn. 17.01.1999r
Ark.Nr 4**



ZMIANA MIEJSCOWEGO PLANU OGÓLNEGO ZAGOSPODAROWANIA PRZESTRZENNEGO GMINY TYKOCIN


Skala 1:10000



11 MN - Zabudowa mieszkaniowa
jednorodzinna

12 US - Teren urządzeń sportowo
rekreacyjnych

Załącznik do uchwały
Nr IV/ 28 /99 Rady
Miejskiej z dn.17.01.1999r
Ark.Nr 5

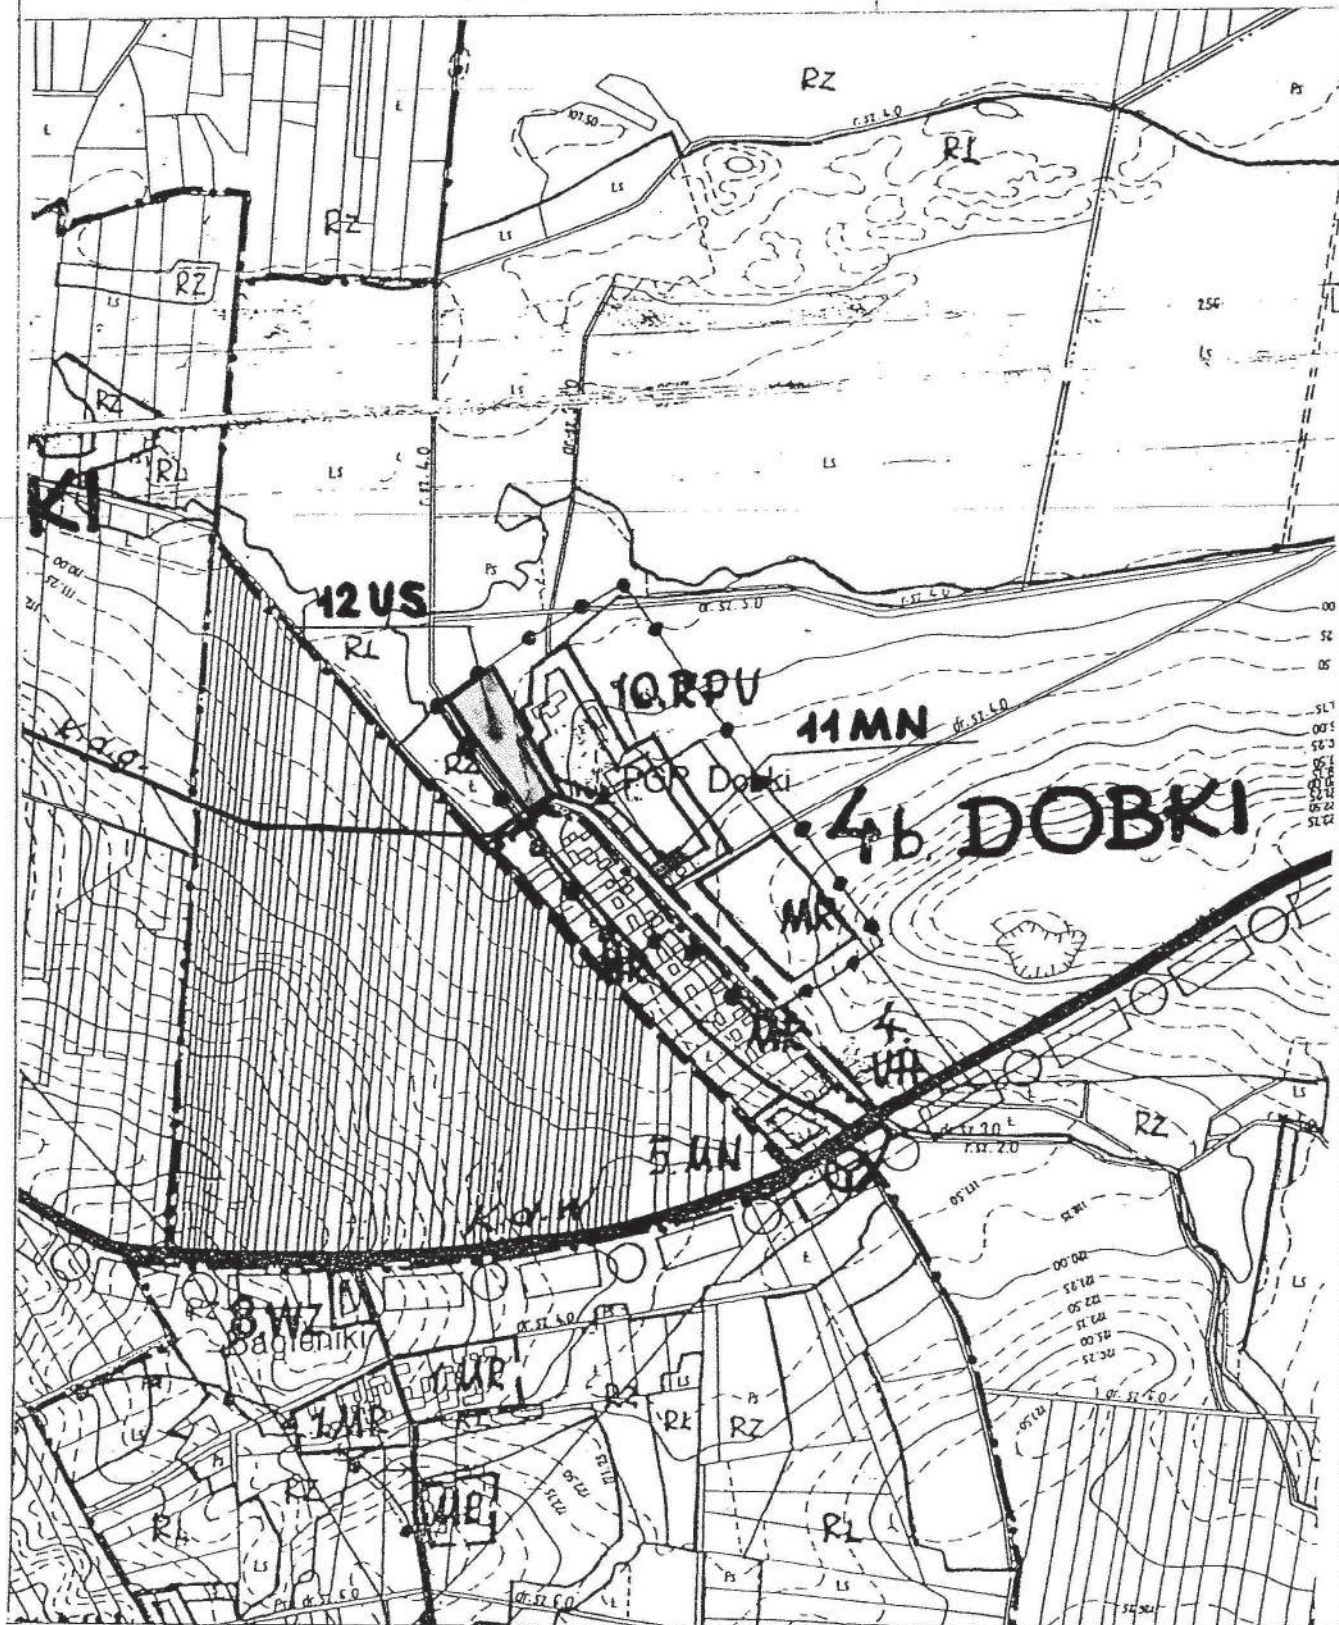


**ZMIANA MIEJSCOWEGO PLANU OGÓLNEGO ZAGOSPODAROWANIA
PRZESTRZENNEGO GMINY TYKOCIN**

Skala 1:10000



**10 PUM - Zabudowa produkcyjno
-usługowo-mieszkaniowa**


**Załącznik do uchwały
Nr IV/28 /99..... Rady
Miejskiej z dn. 17.01.1999r
Ark.Nr 6**

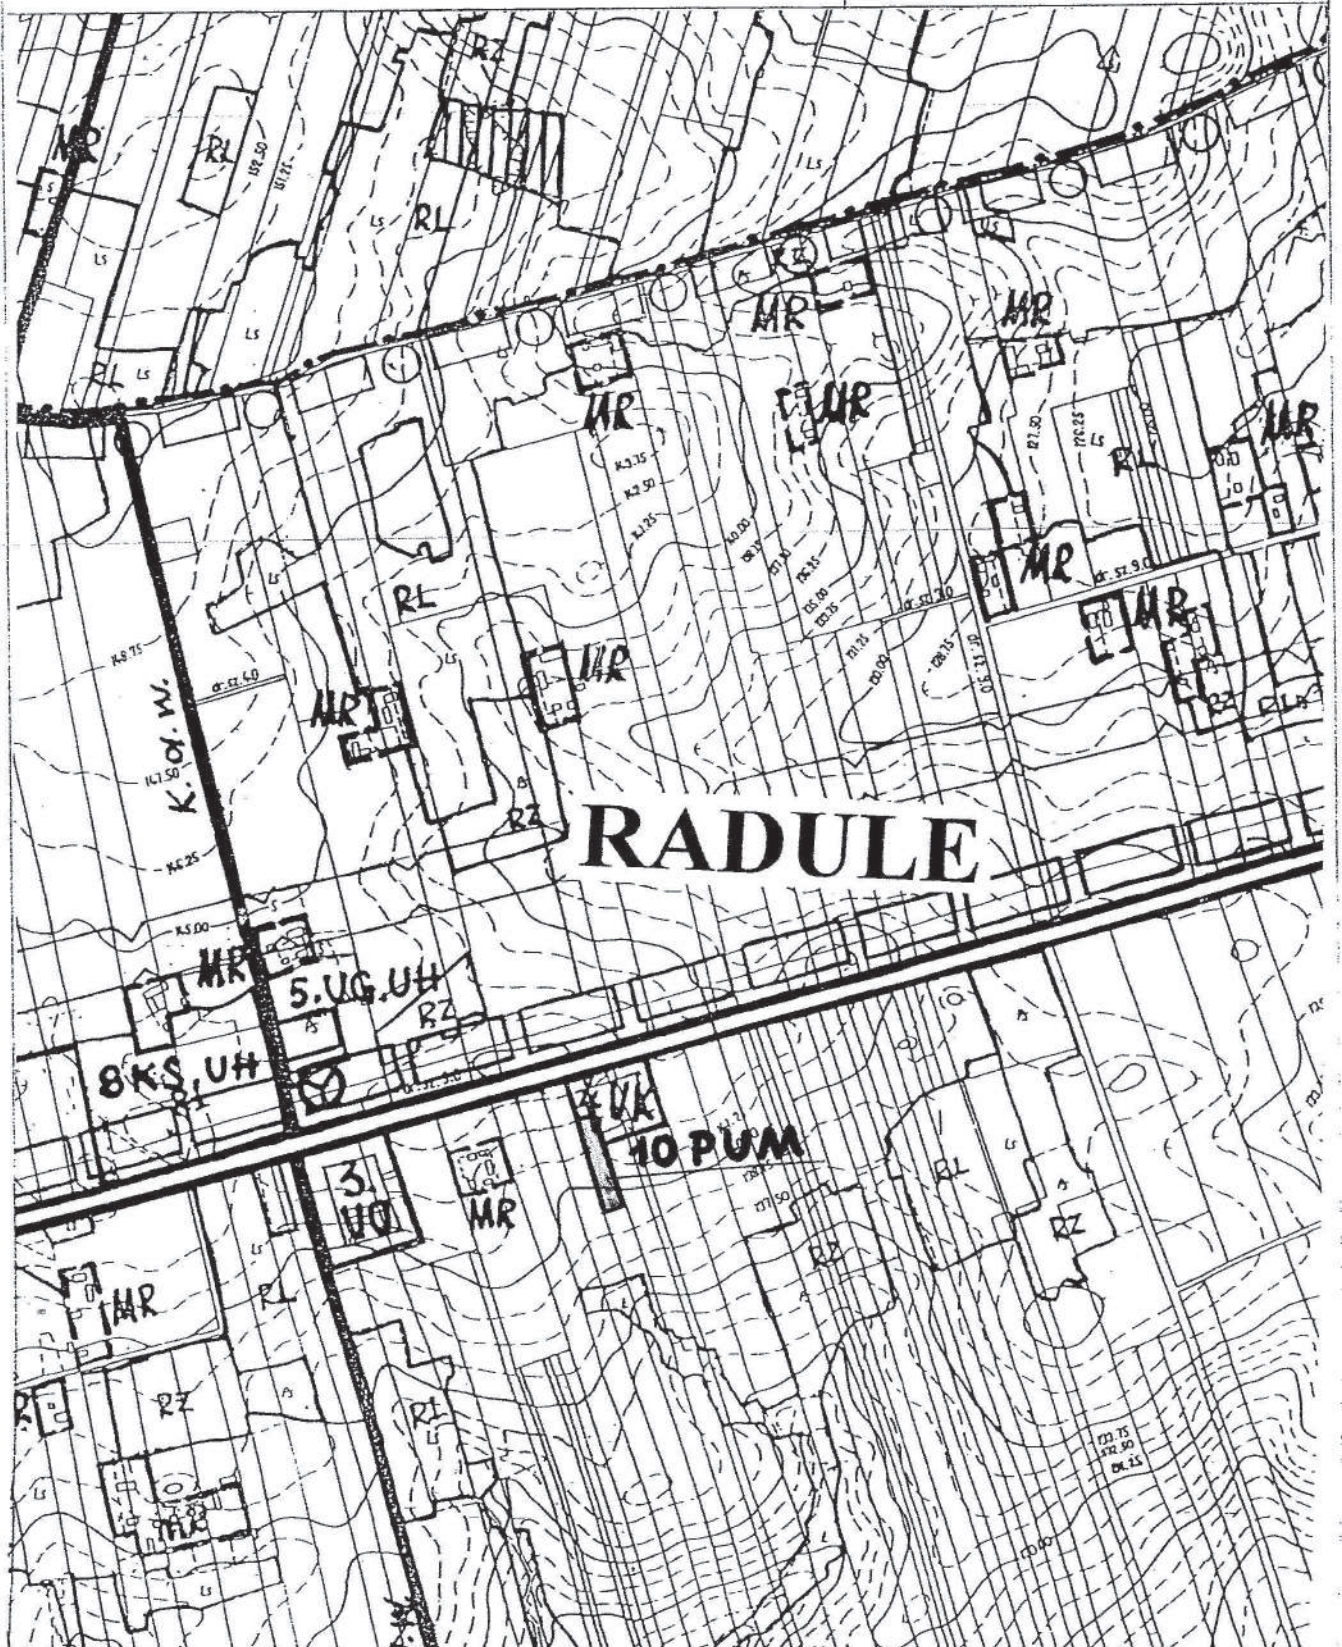

Skala 1:10000

**28 PUM - Zabudowa produkcyjno
-usługowo-mieszkaniowa**

Załącznik do uchwały
Nr IV/ 28 /99 Rady
Miejskiej z dn. 17.01.1999r
Ark.Nr 7

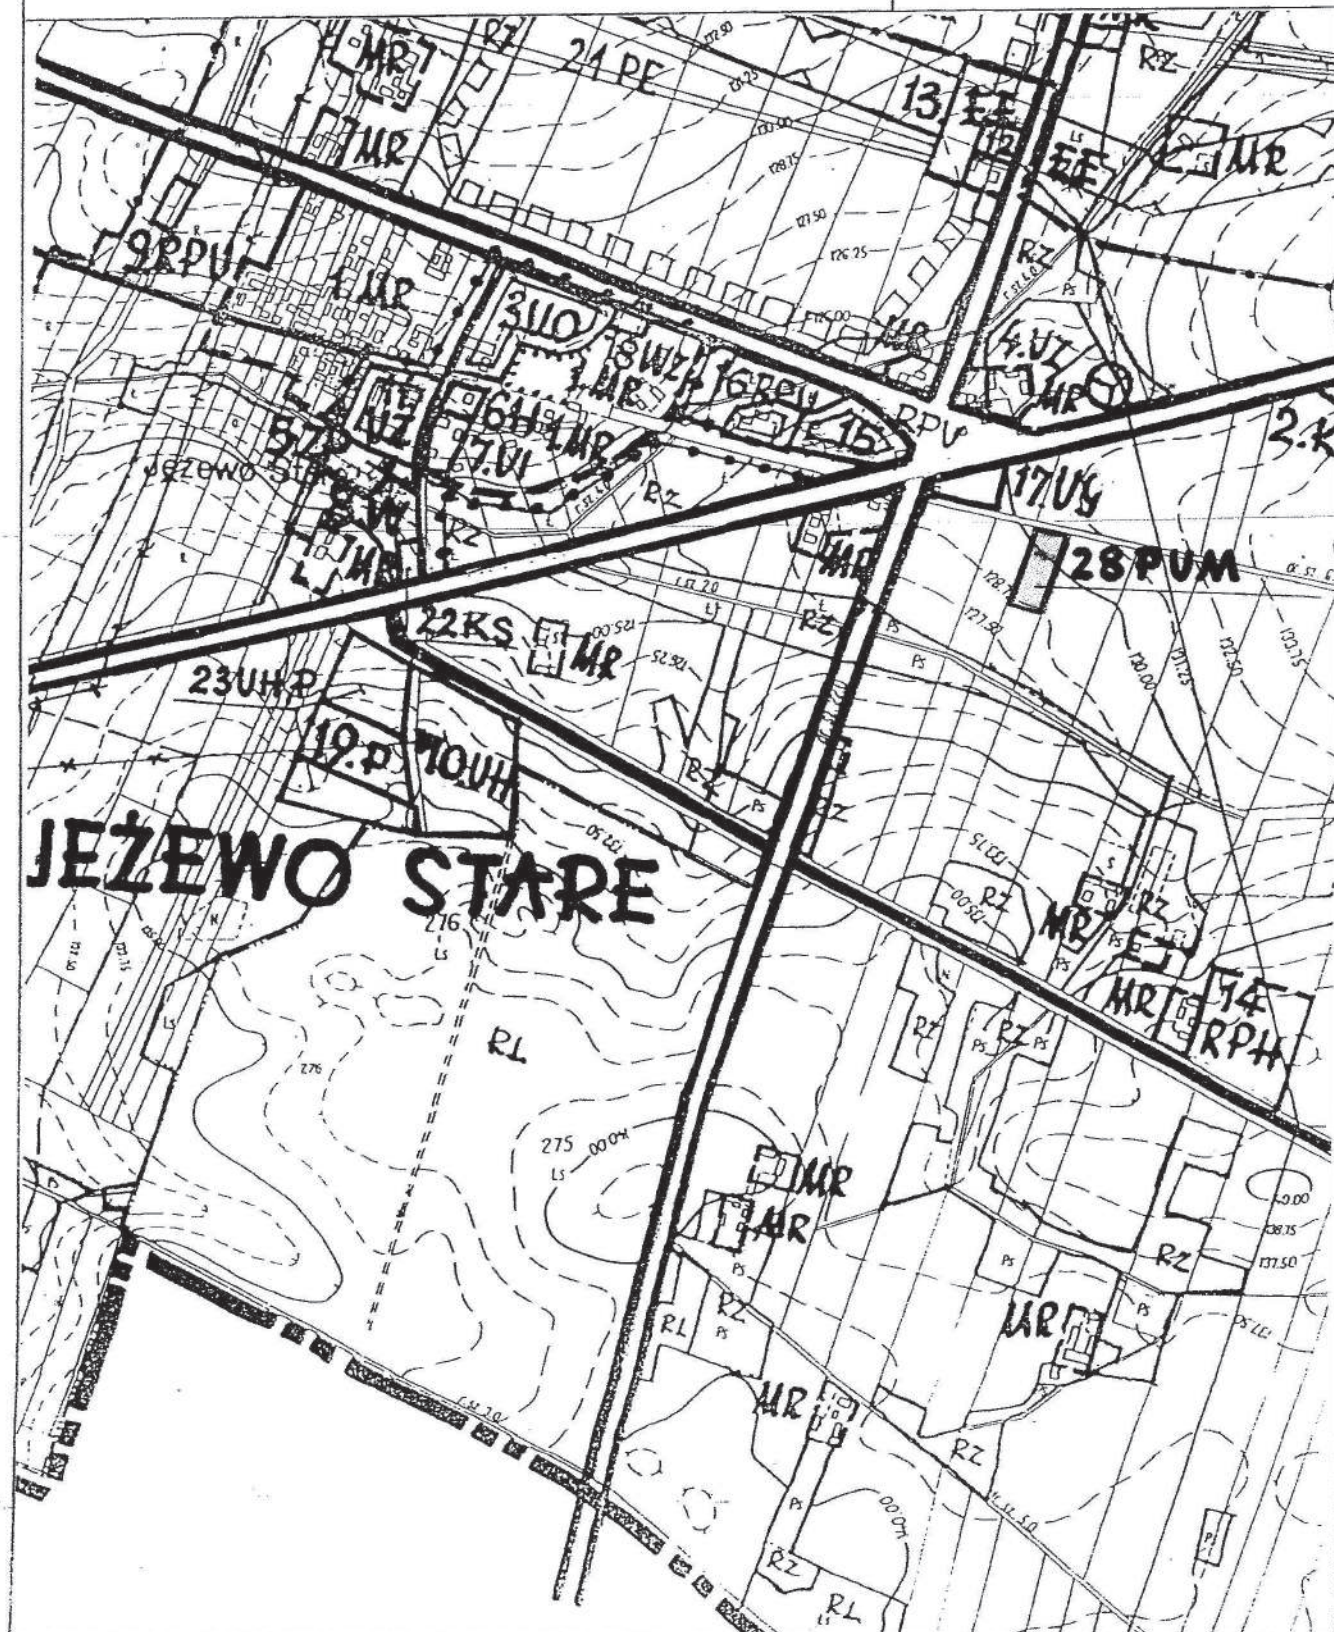

ZMIANA MIEJSCOWEGO PLANU OGÓLNEGO ZAGOSPODAROWANIA PRZESTRZENNEGO GMINY TYKOCIN

Skala 1:10000



28 UKS - Teren pod urządzenia
komunikacji i inne usługi

Załącznik do uchwały
Nr IV/ 28/99 Rady
Miejskiej z dn. 17.01.1999r.

Ark.Nr 8

