


ZMIANA MIEJSCOWEGO PLANU OGÓLNEGO
ZAGOSPODAROWANIA PRZESTRZENNEGO GMINY TYKOCIN
skala 1:10000

 10 PE – powierzchniowa eksploatacja
kruszywa naturalnego


Załącznik do uchwały
Nr VIII/79/99 Rady
Miejskiej z dn. 22.08.99r.
Ark. Nr 3

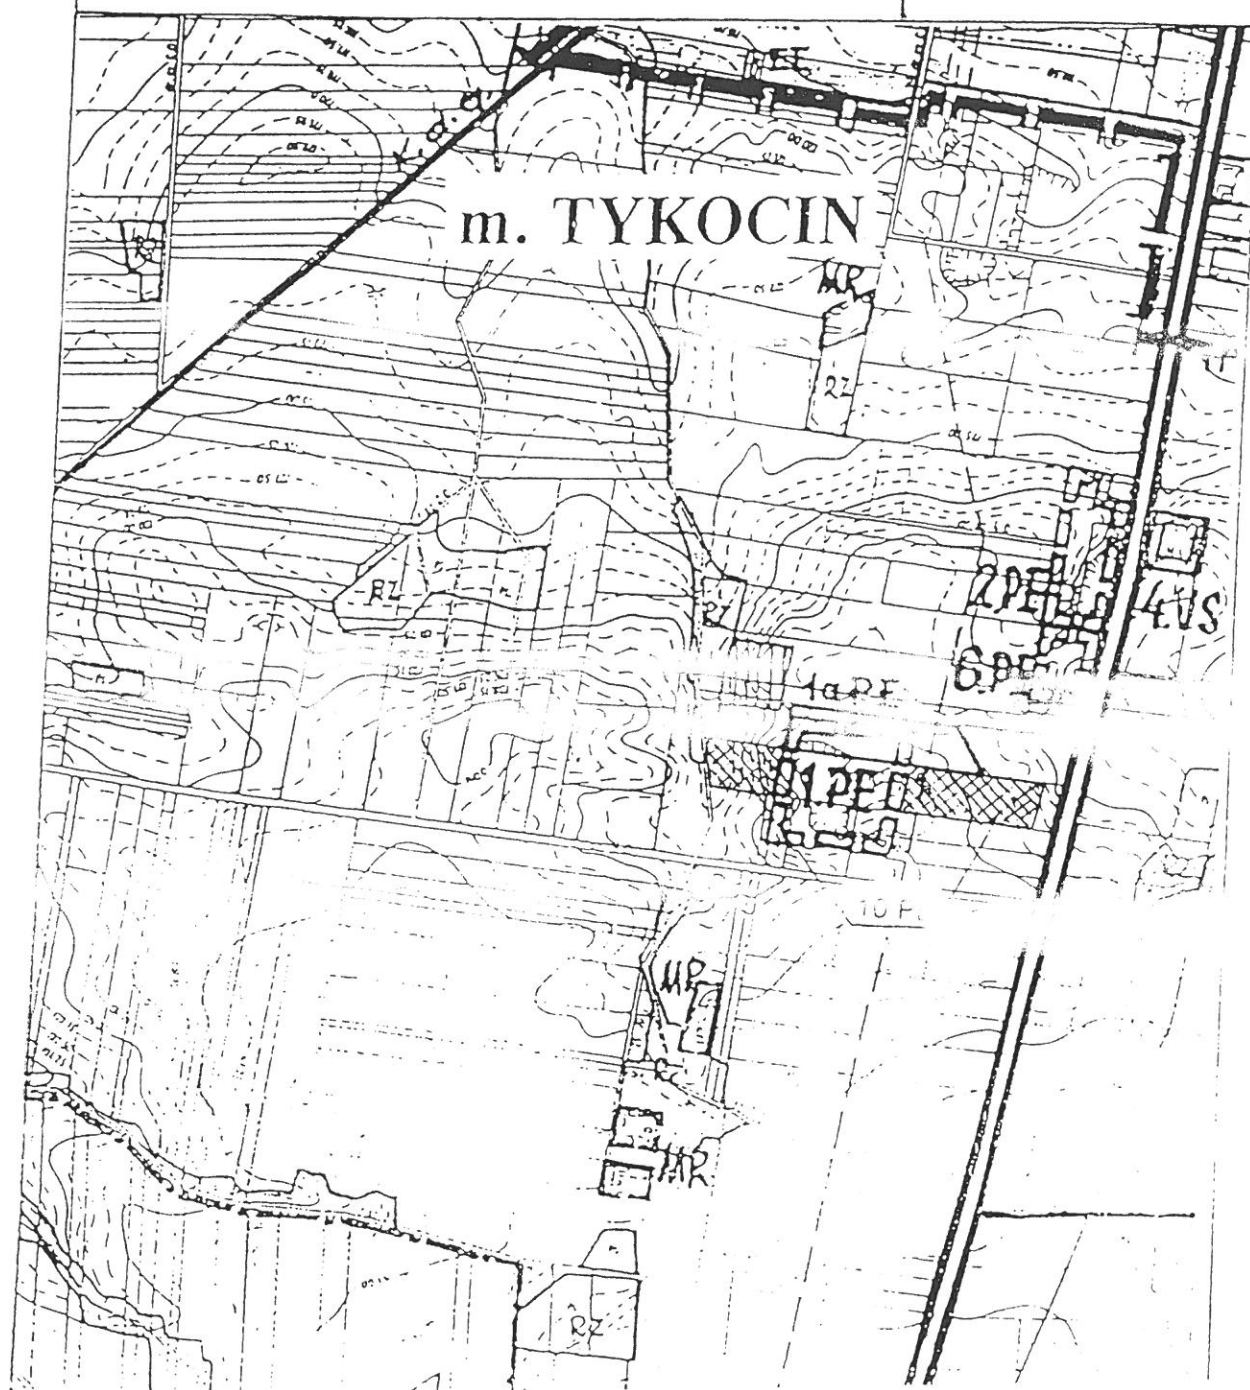

ZMIANA MIEJSCOWEGO PLANU OGÓLNEGO
ZAGOSPODAROWANIA PRZESTRZENNEGO GMINY TYKOCIN
skala 1:10000

 11 UKS – stacja paliw płynnych
i gazowych z urządzeniami
towarzyszającymi

Załącznik do uchwały
Nr VIII/79 /99 Rady
Miejskiej z dn. 22.08.99
Ark. Nr 1

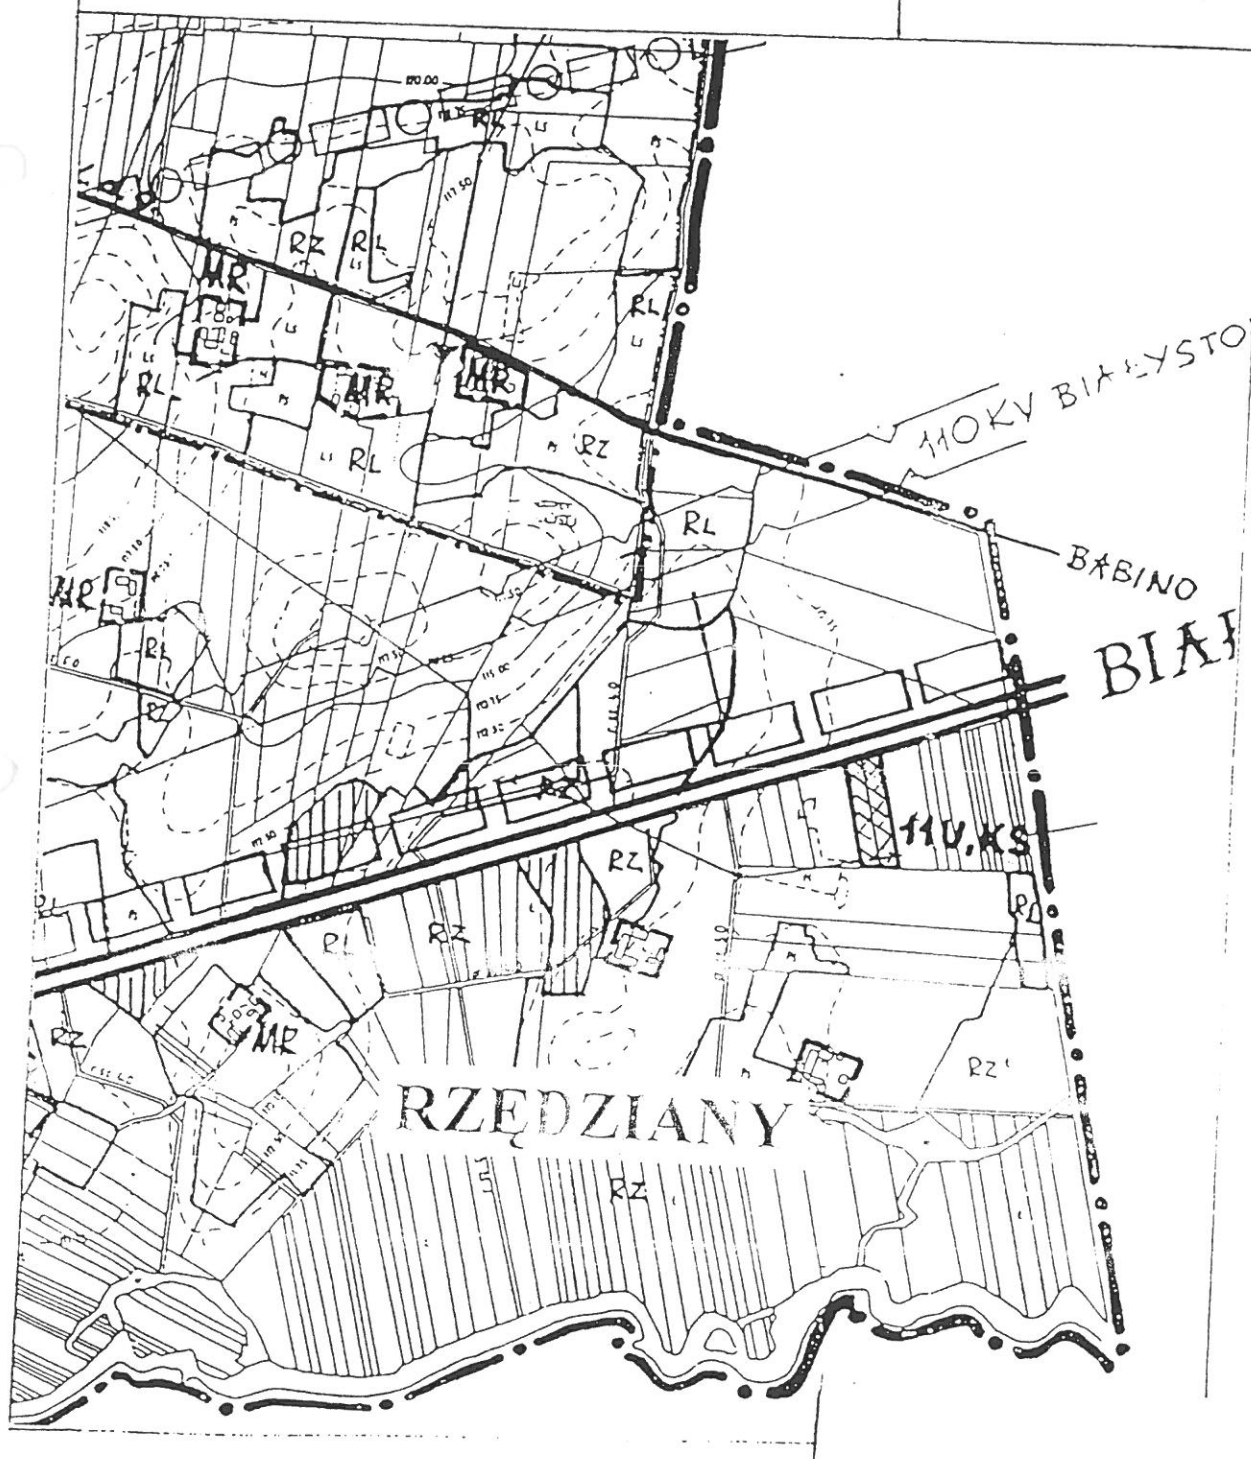

**ZMIANA MIEJSCOWEGO PLANU OGÓLNEGO
ZAGOSPODAROWANIA PRZESTRZENNEGO GMINY TYKOCIN**
skala 1:10000

 15 PUK - zabudowa usługowo -
 16 PUK produkcyjna i obsługi
 komunikacji

Załącznik do uchwały
 Nr VIII/79/99. Rady
 Miejskiej z dn. 22.08.99r.
 Ark. Nr 2

