


ZMIANA MIEJSCOWEGO PLANU SZCZEGÓŁOWEGO
ZAGOSPODAROWANIA PRZESTRZENNEGO MIASTA TYKOCIN
SKALA 1 : 2000

☒ MNUP Zabudowa mieszkaniowa
z dopuszczeniem usług nieuciążliwych
i rzemiosła nieuciążliwego

Załącznik do uchwały
Nr XV/141/2000 Rady
Miejskiej z dn. 19.11.2000
ARK Nr 1

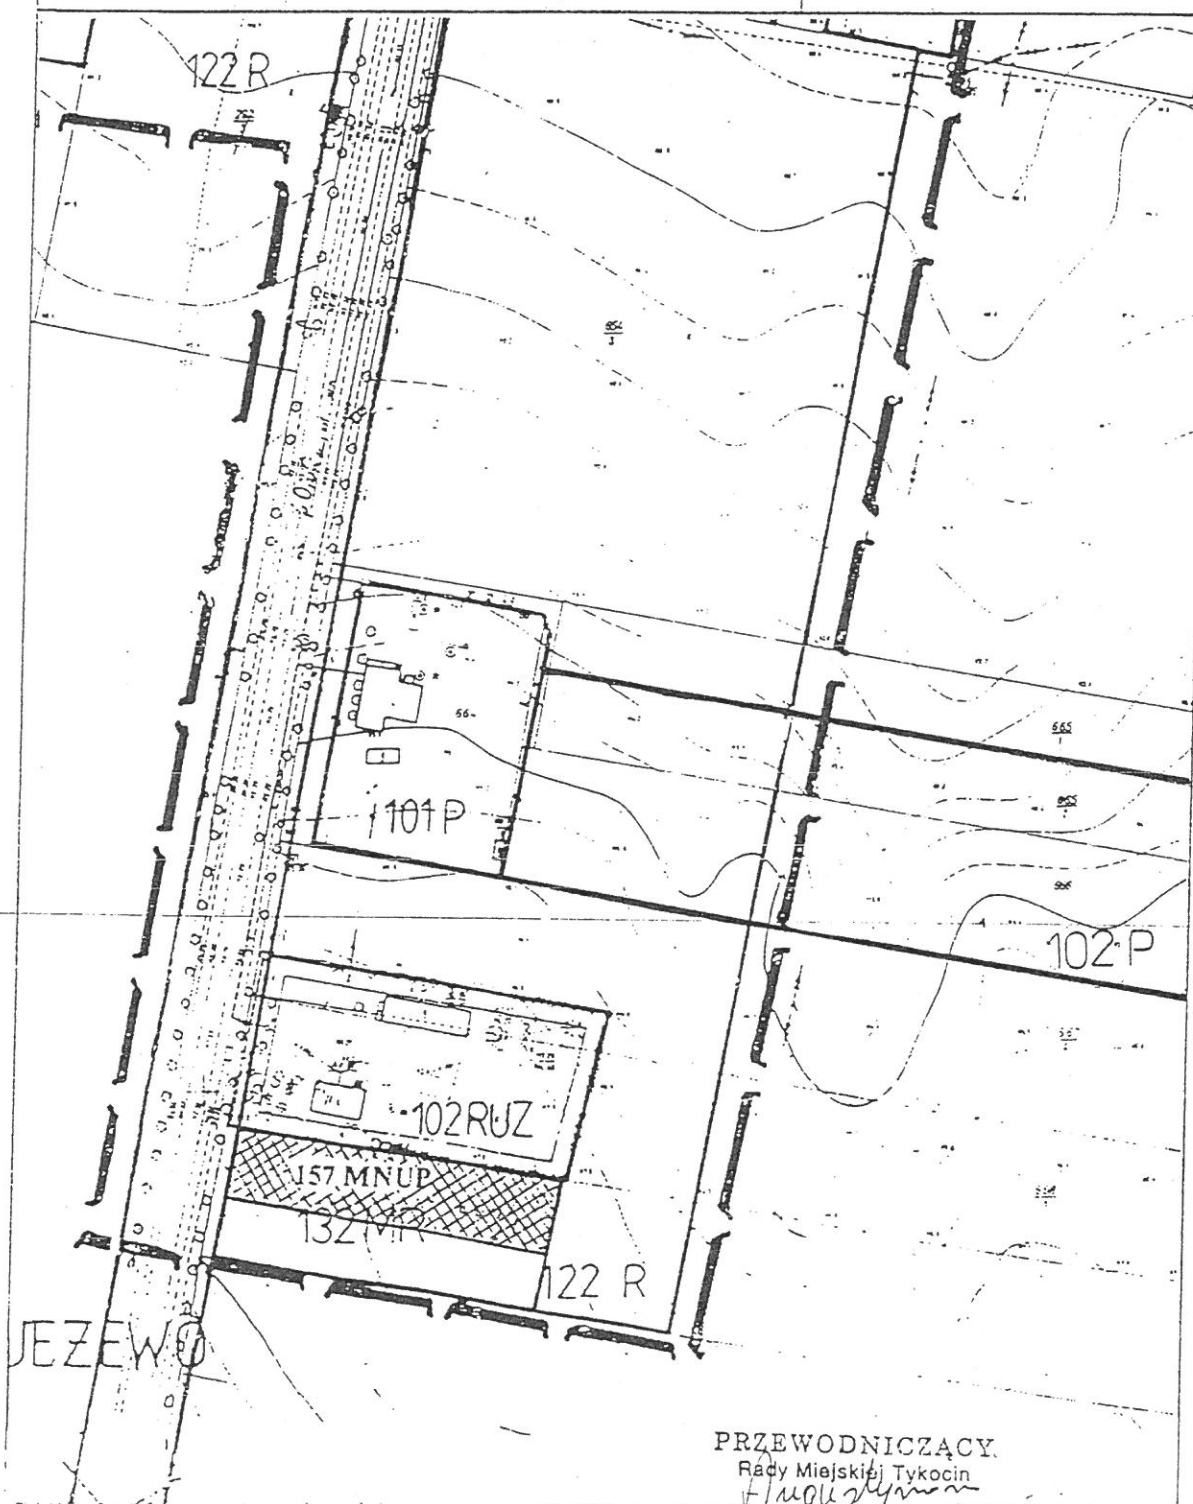

PRZEWODNICZĄCY
Rady Miejskiej Tykocin
Jerzy Augustynowicz
Jerzy Augustynowicz

**ZMIANA MIEJSCOWEGO PLANU SZCZEGÓŁOWEGO
ZAGOSPODAROWANIA PRZESTRZENNEGO MIASTA TYKOCIN**
SKALA 1 : 2000

 MNUP Zabudowa mieszkaniowa
z dopuszczeniem usług nieuciążliwych
i rzemiosła nieuciążliwego


Załącznik do uchwały
Nr XV/141 /2000 Rady
Miejskiej z dn.19.11.2000
ARK Nr 2



ZMIANA MIEJSCOWEGO PLANU SZCZEGÓŁOWEGO
ZAGOSPODAROWANIA PRZESTRZENNEGO MIASTA TYKOCIN
SKALA 1 : 2000

☒ MNUP Zabudowa mieszkaniowa
z dopuszczeniem usług nieuciążliwych
i rzemiosła nieuciążliwego

Załącznik do uchwały
Nr XV/141/2000 Rady
Miejskiej z dn. 19.11.2000
ARK Nr 3

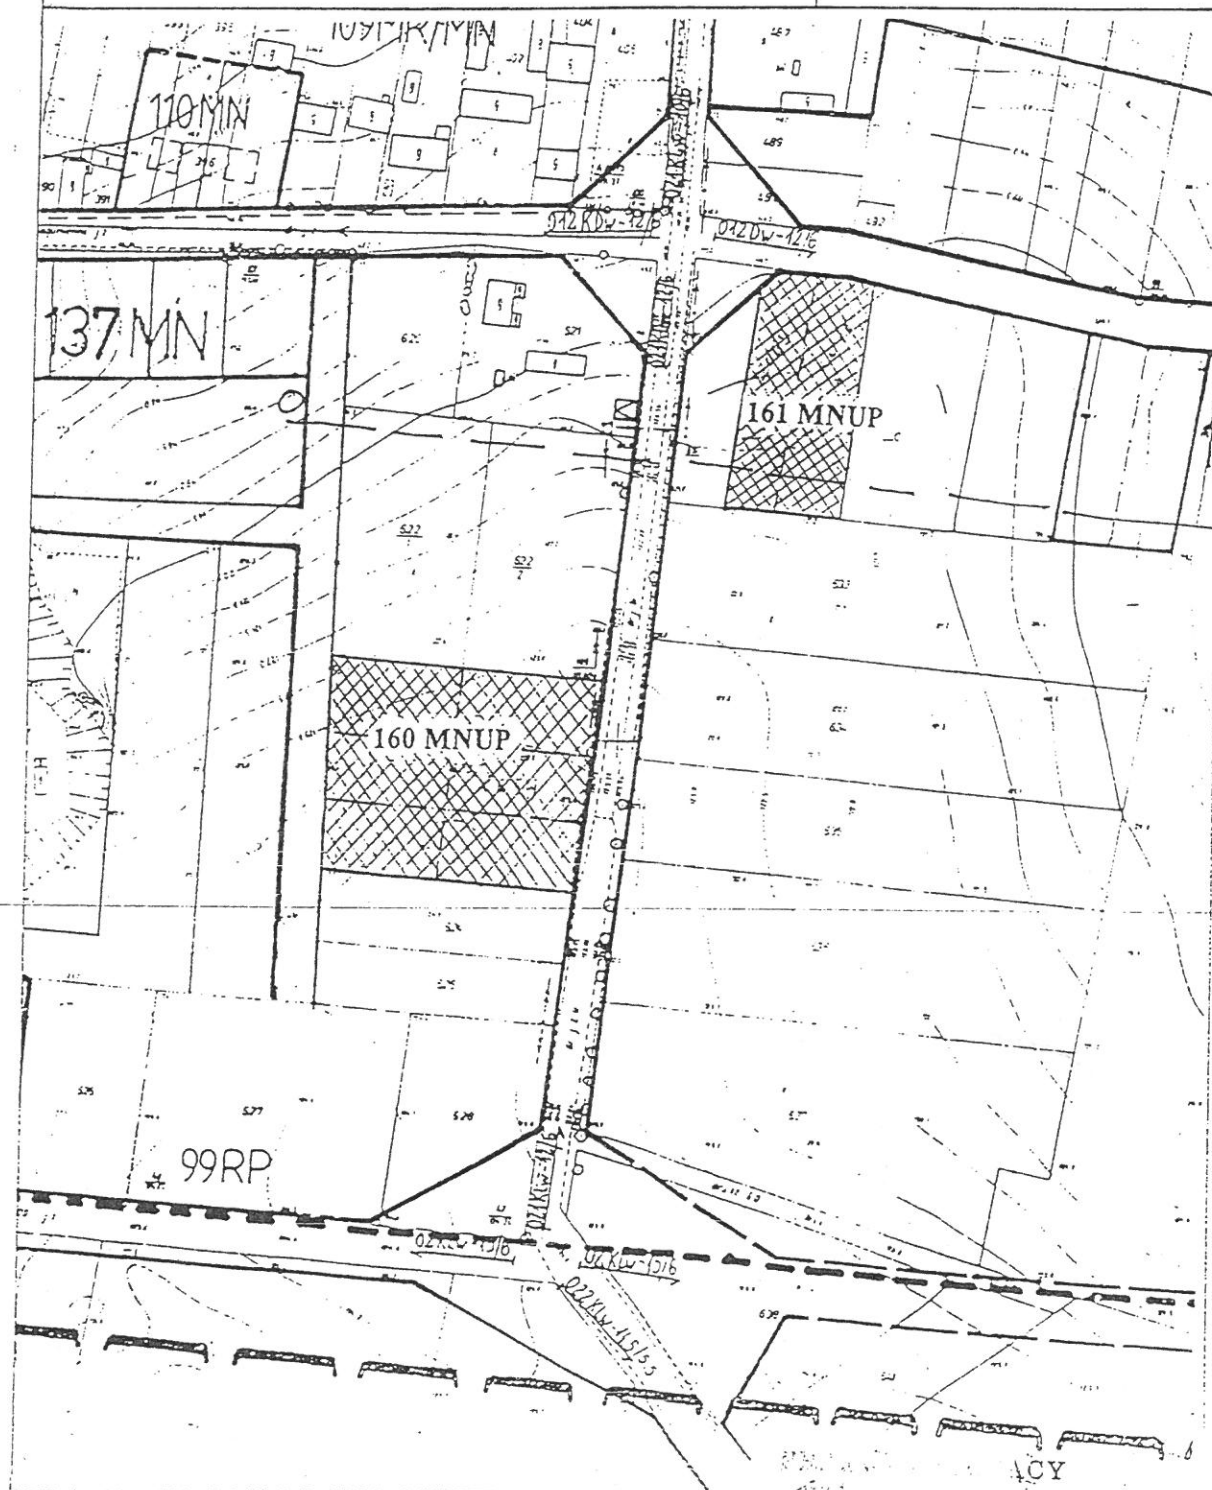

ACY
Augustyn
mierz