



DZIENNIK URZĘDOWY

WOJEWÓDZTWA PODLASKIEGO

Białystok, dnia 19 lipca 2005 r.

Nr 173

TREŚĆ:
Poz.:

UCHWAŁY

- | | | | |
|-------------|---|--|--------------|
| 1973 | – | Nr XXIX/337/05 Sejmiku Województwa Podlaskiego z dnia 27 czerwca 2005 r. w sprawie szczegółowych zasad i trybu przyznawania, oraz wysokości stypendiów w dziedzinie twórczości artystycznej, uczniom uzdolnionym artystycznie | 14156 |
| 1974 | – | Nr XXX/237/05 Rady Powiatu Białostockiego z dnia 30 czerwca 2005 r. zmieniająca uchwałę w sprawie powierzenia wykonywania zadań publicznych w zakresie zapewnienia opieki i wychowania dzieciom z terenu Powiatu Białostockiego w rodzinach zastępczych i placówkach opiekuńczo – wychowawczych | 14157 |
| 1975 | – | Nr XXXIII/210/05 Rady Miejskiej Tykocina z dnia 15 czerwca 2005 r. w sprawie miejscowego planu zagospodarowania przestrzennego ośrodka „Jantarowy Kasztel” we wsi Kiermusy, gmina Tykocin | 14158 |
| 1976 | – | Nr XXXIII/211/05 Rady Miejskiej Tykocina z dnia 15 czerwca 2005 r. w sprawie miejscowego planu zagospodarowania przestrzennego części miasta Tykocina | 14167 |
| 1977 | – | Nr XXIV/172/05 Rady Miejskiej w Mońkach z dnia 23 czerwca 2005 r. w sprawie utworzenia obwodu głosowania w Samodzielnym Publicznym Zakładzie Opieki Zdrowotnej w Mońkach | 14178 |
| 1978 | – | Nr XXIV/173/05 Rady Miejskiej w Mońkach z dnia 23 czerwca 2005 r. w sprawie utworzenia obwodu głosowania w Samodzielnym Publicznym Zakładzie Opieki Zdrowotnej w Mońkach | 14178 |
| 1979 | – | Nr XXXVII/205/05 Rady Miasta Bielsk Podlaski z dnia 28 czerwca 2005 r. w sprawie ustalenia granic i numerów obwodów głosowania | 14179 |
| 1980 | – | Nr XXXVII/206/05 Rady Miasta Bielsk Podlaski z dnia 28 czerwca 2005 r. w sprawie utworzenia obwodu głosowania | 14180 |
| 1981 | – | Nr XXXVII/207/05 Rady Miasta Bielsk Podlaski z dnia 28 czerwca 2005 r. w sprawie utworzenia obwodu głosowania | 14181 |
| 1982 | – | Nr XXIII/162/05 Rady Miejskiej w Dąbrowie Białostockiej z dnia 28 czerwca 2005 r. w sprawie zasad sprzedaży lokali mieszkalnych | 14181 |
| 1983 | – | Nr XXIII/164/05 Rady Miejskiej w Dąbrowie Białostockiej z dnia 28 czerwca 2005 r. w sprawie utworzenia obwodu głosowania w Zakładzie Opieki Zdrowotnej dla przeprowadzenia wyborów Prezydenta Rzeczypospolitej Polskiej i wyborów do Sejmu Rzeczypospolitej Polskiej i do Senatu Rzeczypospolitej Polskiej | 14183 |
| 1984 | – | Nr XXVII/165/05 Rady Miasta Kolno z dnia 28 czerwca 2005 r. zmieniająca uchwałę w sprawie ustalenia liczby punktów sprzedaży oraz zasad usytuowania miejsc sprzedaży i podawania napojów alkoholowych na terenie miasta Kolno | 14183 |

102, poz. 1055) w związku z art. 86 ust. 4 ustawy z dnia 12 marca 2004 r. o pomocy społecznej (Dz. U. z 2004 r. Nr 64, poz. 593, Nr 99, poz. 1001, Nr 273, poz. 2703) oraz art. 90 ust. 3 i 4 ustawy z dnia 13 listopada 2003 r. o dochodach jednostek samorządu terytorialnego (Dz. U. Nr 203, poz. 1966), uchwała się, co następuje:

§ 1. W uchwale Nr XXI/173/2004 Rady Powiatu Białostockiego z dnia 21 października 2004 r. w sprawie powierzenia wykonania zadań publicznych w zakresie zapewnienia opieki i wychowania dzieciom z terenu Powiatu Białostockiego w rodzinach zastępczych i placówkach opiekuńczo – wychowawczych (Dz. Urz. Woj. Podl. Nr 166, poz. 2185) wprowadza się następujące zmiany:

1) w § 1 po pkt 2 dodaje się pkt 3 w brzmieniu:

„3) Powiatowi Piaseczyńskiemu”;

2) w § 4 po pkt 2 dodaje się pkt 3 w brzmieniu:

„3) Zarządem Powiatu Piaseczyńskiego”.

§ 2. Wykonanie uchwały powierza się Zarządowi Powiatu Białostockiego.

§ 3. Uchwała wchodzi w życie z dniem podjęcia i podlega ogłoszeniu w Dzienniku Urzędowym Województwa Podlaskiego.

**Przewodniczący Rady
Andrzej Adam Kałużyński**

1 9 7 5

UCHWAŁA NR XXXIII/210/05 RADY MIEJSKIEJ TYKOCINA

z dnia 15 czerwca 2005 r.

w sprawie miejscowego planu zagospodarowania przestrzennego ośrodka „Jantarowy Kasztel” we wsi Kiermusy, gmina Tykocin

Na podstawie art. 18 ust. 2 pkt 5 ustawy z dnia 8 marca 1990 r. o samorządzie gminnym (Dz. U. z 2001 r. Nr 142, poz. 1591; z 2002 r. Nr 23, poz. 220, Nr 62, poz. 558, Nr 113, poz. 984, Nr 153, poz. 1271, Nr 214, poz. 1806; z 2003 r. Nr 80, poz. 717, Nr 162, poz. 1568; z 2004 r. Nr 102, poz. 1055, Nr 116, poz. 1203) oraz art. 20 ust. 1 ustawy z dnia 27 marca 2003 r. o planowaniu i zagospodarowaniu przestrzennym (Dz. U. Nr 80, poz. 717; z 2004 r. Nr 6, poz. 41, Nr 141, poz. 1492) i art. 7 ust. 1 ustawy z dnia 3 lutego 1995 r. o ochronie gruntów rolnych i leśnych (Dz. U. z 2004 r. Nr 121 poz. 1266) Rada Miejska Tykocina stanowi, co następuje:

ROZDZIAŁ 1

Postanowienia ogólne

§ 1. Uchwała się miejscowy plan zagospodarowania przestrzennego ośrodka „Jantarowy Kasztel” położonego we wsi Kiermusy, obejmującego obszar o pow. 2,34 ha, w skład którego wchodzi działki oznaczone numerami geodezyjnymi: 30, 33 i 35 w granicach określonych na rysunku planu jako obszar opracowania objęty uchwałą.

§ 2. 1. Plan składa się z następujących elementów stanowiących integralną część niniejszej uchwały:

- 1) części tekstowej planu, stanowiącej treść niniejszej uchwały;
- 2) części graficznej – rysunku planu na mapie w skali 1:1000, stanowiącej załącznik Nr 1;
- 3) stwierdzenie zgodności ustaleń niniejszego planu ze studium uwarunkowań i kierunków zagospodarowania przestrzennego gminy Tykocin zatwierdzonym uchwałą Nr XIV/131/2000 Rady Miejskiej Tykocina z dnia 29 września 2000 r. stanowiące załącznik Nr 2;
- 4) rozstrzygnięcie w sprawie zgłoszonych uwag w trakcie wyłożenia projektu planu do publicznego wglądu, stanowiące załącznik Nr 3;
- 5) ustaleń w zakresie sposobu realizacji zapisanych w planie inwestycji z zakresu infrastruktury technicznej należących do zadań własnych gminy oraz zasadach ich finansowania, stanowiących załącznik Nr 4.

2. Podstawę prawną opracowania stanowią:

- 1) uchwała Nr XXVI/153/04 Rady Miejskiej Tykocina z dnia 5 września 2004 r. w sprawie przystąpienia do opracowania miejscowego planu zagospodarowania przestrzennego części wsi Kiermusy, obejmującej działki oznaczone numerami geodezyjnymi: 30, 33 i 35;
- 2) studium uwarunkowań i kierunków zagospodarowania przestrzennego gminy Tykocin zatwierdzone uchwałą Nr XIV/131/2000 Rady Miejskiej Tykocina z dnia 29 września 2000 r.

§ 3. 1. Przedmiotem ustaleń planu są:

- 1) podstawowe przeznaczenie terenów o różnych funkcjach oznaczone na rysunku planu odpowiednimi symbolami, zasady ich zagospodarowania oraz linie rozgraniczające te tereny, tj:
 - a) obiektów i urządzeń turystyczno-rekreacyjnych oznaczonych symbolem UT,
 - b) tereny dróg wewnętrznych oznaczone symbolem KDW;
- 2) zasady ochrony i kształtowania ładu przestrzennego;
- 3) zasady ochrony środowiska, przyrody i krajobrazu kulturowego;
- 4) zasady ochrony dziedzictwa kulturowego i zabytków oraz dóbr kultury współczesnej;
- 5) wymagania wynikające z potrzeb kształtowania przestrzeni publicznych;
- 6) parametry i wskaźniki kształtowania zabudowy oraz zagospodarowania terenu;
- 7) granice i sposoby zagospodarowania terenów lub obiektów podlegających ochronie na podstawie odrębnych przepisów, w tym terenów narażonych na niebezpieczeństwo powodzi;
- 8) zasady obsługi w zakresie infrastruktury technicznej;
- 9) stawki procentowe, na podstawie których ustala się opłatę, o której mowa w art. 36 ust. 4 ustawy z dnia 27 marca 2003 r. o planowaniu i zagospodarowaniu przestrzennym (Dz. U. Nr 80, poz. 717).

2. Ustalenia pozostałe:

- 1) przedsięwzięcia obrony cywilnej;

- 2) zasady ochrony przeciwpożarowej;
- 3) przeznaczenie gruntów rolnych i leśnych na cele nierolnicze i nieleśne.

§ 4. Obowiązującymi graficznymi ustaleniami planu są linie rozgraniczające tereny o różnym przeznaczeniu bądź różnych zasadach zagospodarowania.

§ 5. Wszystkie ustalenia planu mogą być realizowane pod warunkiem zgodności z przepisami szczególnymi i odrębnymi.

ROZDZIAŁ 2

Podstawowe przeznaczenie terenu i zasady jego zagospodarowania

§ 6. 1. Ustala się tereny ośrodka turystyczno-rekreacyjnego oznaczone na rysunku planu symbolem UT:

- 1) na terenie oznaczonym symbolem UT 1 utrzymuje się istniejący obiekt rekreacyjno-gastronomiczny „Jantarowy Kasztel”;
- 2) na terenie oznaczonym symbolem UT 2 ustala się lokalizację zaplecza wypoczynkowo-noclegowego dla użytkowników obiektu wymienionego w pkt 1);
- 3) na terenie oznaczonym symbolem UT 3 ustala się lokalizację zaplecza gospodarczego dla wędkarzy, tzw. Rybakówkę.

2. Dla terenów wymienionych w ust.1 ustala się następujące warunki zagospodarowania:

- 1) dla terenu oznaczonego symbolem UT 1 ustala się:
 - a) pozostawienie istniejących elementów zagospodarowania, takich jak: zamek z dziedzińcem, most zwodzony, fosa, droga dojazdowa, kurhan (górką widokową), istniejące zadrzewienie i gładzowisko,
 - b) konieczność wykonania utwardzonego dojazdu do zaplecza gospodarczego wraz z placem manewrowym, zgodnie z wymogami określonymi w § 18,
 - c) dopuszcza się możliwość uzupełnienia zagospodarowania elementami małej architektury nawiązującej do charakteru głównego obiektu oraz dodatkowym zadrzewieniem (grupy drzew lub krzewów);
- 2) dla terenu oznaczonego symbolem UT 2 ustala się:
 - a) możliwość lokalizacji budynków drewnianych stanowiących zaplecze noclegowo-wypoczynkowe dla użytkowników „Jantarowego Kasztelu”,
 - b) zagospodarowanie terenu powinno uzupełniać podstawową funkcję obszaru i wzbogacać ją elementami rekreacyjno-sportowymi oraz zielenią,
 - c) wskazuje się konieczność wykonania utwardzonego placu manewrowego dla potrzeb jednostek straży pożarnej; na rysunku planu wskazano orientacyjną lokalizację tego placu,
 - d) przy projektowaniu zagospodarowania należy uwzględnić możliwość okresowego zalewania terenu wodami rzeki Narwi; teren położony jest poniżej rzędnej zalewowej;
- 3) dla terenu oznaczonego symbolem UT 3 ustala się:

- a) lokalizację obiektu Rybakówka stanowiącego zaplecze gospodarcze dla wędkarzy; wskazana jest budowa obiektu na palach, ze względu na możliwość okresowego zalewania przez wody rzeki Narwi wraz z systemem pomostów i kładek,
 - b) dopuszcza się uzupełnienie zagospodarowania terenu elementami małej architektury oraz zielenią towarzyszącą;
- 4) dla terenów oznaczonych symbolami UT 2 i UT 3 ustala się wysokość budynków – 1 kondygnacja nadziemna i poddasze użytkowe; materiał: drewno, kamień. Dachy strome dwu lub czterospadaowe o nachyleniu połaci 35-45°, kryte dachówką ceramiczną, gontem lub trzcina. Ogrózenie ażurowe z materiałów harmonizujących z architekturą budynków;
- 5) powierzchnia terenu zabudowanego nie może być większa niż 30 % powierzchni działki.

§ 7. 1. Ustala się teren przeznaczony pod drogę dojazdową oznaczoną symbolem KDW prowadzoną po istniejącym pasie drogowym Nr geod. 54, dla której ustala się następujące parametry:

- 1) szerokość w liniach rozgraniczających 6,0 m;
- 2) nieprzekraczalne linie zabudowy w odległości 10 m od linii rozgraniczającej.

2. W ramach terenu, o którym mowa w ust. 1 dopuszcza się realizację sieciowych urządzeń infrastruktury technicznej.

ROZDZIAŁ 3

Zasady wyposażenia w infrastrukturę techniczną

§ 8. 1. W zakresie zaopatrzenia w wodę ustala się:

- 1) zaopatrzenie w wodę do celów bytowo-gospodarczych z istniejących 2 studni głębinowych;
- 2) dla celów przeciwpożarowych z istniejących na terenie opracowania terenów wód otwartych (fosa, rów melioracyjny, stare koryto Narwi).

2. W zakresie odprowadzenia ścieków ustala się:

- 1) zbiór nieczystości płynnych do zbiorników szczelnych i wywóz ich do punktu zlewnego istniejącego przy oczyszczalni ścieków w Tykocinie;
- 2) usytuowanie zbiorników, o których mowa w pkt 1) w nasypach ziemnych z tym, że poziom pokrywy zbiorników musi przewyższać ustalony dla tego terenu poziom rzędnej zalewowej, tj. 106,32 m n.p.m.

3. Ustala się, że odprowadzenie wód opadowych z terenów UT 1, UT 2 i UT 3 będzie odbywało się powierzchniowo do gruntu i istniejących na terenie opracowania cieków.

4. Ustala się, że usuwanie odpadów stałych odbywać się będzie do pojemników ustawionych na terenach UT 1, UT 2 i UT 3, wywożonych na gminne wysypisko śmieci.

5. Ustala się, że zaopatrzenie w energię elektryczną odbywać się będzie z istniejących instalacji zalicznikowych na warunkach określonych przez Rejon Energetyczny ZE Białystok.

6. Łączność przewodową posiada istniejący na terenie oznaczonym symbolem UT 1 obiekt „Jantarowy Kasztel”. Na terenach oznaczonych symbolami UT 2 i UT 3 nie przewiduje się łączności przewodowej.

7. Zaopatrzenie w ciepło obiektu „Jantarowy Kasztel” ustala się z własnego źródła ciepła na paliwo ekologiczne (energia elektryczna, olej opałowy, gaz).

ROZDZIAŁ 4

Zasady ochrony środowiska, przyrody i krajobrazu kulturowego

§ 9. Na obszarze objętym planem nie wprowadza się dodatkowych ograniczeń wynikających z konieczności ochrony środowiska, poza unormowaniami obowiązującymi w przepisach szczególnych z tego zakresu.

ROZDZIAŁ 5

Zasady ochrony dziedzictwa kulturowego, zabytków oraz dóbr kultury współczesnej

§ 10. 1. W związku z położeniem obszaru objętego planem w sąsiedztwie strefy ochrony konserwatorskiej Tykocina oraz z uwagi na występowanie w rejonie Tykocina cennych przykładów budownictwa regionalnego, nową zabudowę należy kształtować w nawiązaniu do historycznej, uwzględniając jej gabaryty, formy architektoniczne, rozwiązania materiałowe i konstrukcyjne.

Zakazuje się realizacji wszelkich inwestycji mogących wprowadzić nieład w krajobrazie lub zakłócić jego harmonię.

2. W przypadku odkrycia podczas prac budowlanych przedmiotów, co do których istnieje przypuszczenie, iż są one zabytkiem, inwestor i wykonawca robót jest obowiązany wstrzymać wszelkie prace i przeprowadzić w niezbędnym zakresie badania archeologiczne terenu oraz sporządzić dokumentację na koszt jednostki organizacyjnej finansującej te roboty.

ROZDZIAŁ 6

Wymagania wynikające z potrzeb kształtowania przestrzeni publicznych

§ 11. W planie omówionym w § 1 nie występują przestrzenie publiczne.

ROZDZIAŁ 7

Granice i sposoby zagospodarowania terenów lub obiektów podlegających ochronie, ustalonych na podstawie odrębnych przepisów

§ 12. 1. Na obszarze objętym planem nie występują tereny lub obiekty podlegające ochronie na podstawie odrębnych przepisów.

2. Tereny objęte planem leżą na obszarze narażonym na okresowe zalewanie wodami rzeki Narwi do rzędnej 106,32 m n.p.m., w związku z tym należy przedsięwziąć środki ochrony przed powodzią określone w przepisach szczególnych.

ROZDZIAŁ 8

Szczegółowe zasady i warunki scalania i podziału nieruchomości objętych planem

§ 13. Na obszarze objętym planem utrzymuje się istniejący podział nieruchomości.

ROZDZIAŁ 9

Szczególne warunki zagospodarowania terenów oraz ograniczenia w ich użytkowaniu

§ 14. Na obszarze objętym opracowaniem nie ustala się szczególnych warunków zagospodarowania terenu oraz ograniczeń w ich użytkowaniu, w tym zakazu zabudowy.

ROZDZIAŁ 10

Sposób i termin tymczasowego zagospodarowania, urządzenia i użytkowania terenów

Do czasu realizacji projektowanego zagospodarowania obszar objęty planem pozostawia się w dotychczasowym sposobie użytkowania.

ROZDZIAŁ 11

Stawki procentowe, na podstawie których ustala się jednorazowe opłaty z tytułu wzrostu wartości nieruchomości w związku z uchwaleniem planu

Ustala się stawkę procentową służącą naliczaniu jednorazowej opłaty w związku ze wzrostem wartości nieruchomości będących przedmiotem planu w wysokości: 30 % (słownie: trzydzieści procent) dla terenów przeznaczonych pod urządzenia turystyczno-rekreacyjne (UT) oraz 0 % (słownie: zero procent) dla terenów przeznaczonych pod drogę (KDW).

ROZDZIAŁ 12

Obrona cywilna i ochrona przeciwpożarowa

§ 15. Ustala się następujące przedsięwzięcia z zakresu obrony cywilnej:

- 1) w budynkach usługowych, hotelowych i mieszkalnych należy przewidzieć przystosowanie obiektów na ukrycia typu II, które wykonywane będą w okresie podwyższonej gotowości obronnej RP;
- 2) dla obiektu istniejącego na terenie oznaczonym symbolem UT 1 na etapie opracowania planu realizacyjnego należy opracować aneks OC i uzgodnić go z Wydziałem Zarządzania Kryzysowego Podlaskiego Urzędu Wojewódzkiego w Białymstoku;
- 3) istniejącą na terenie oznaczonym symbolem UT 1 studnię kopaną należy przystosować do wymogów awaryjnej studni wody pitnej o wydajności wynoszącej min. 7,5 l na osobę / na dobę;
- 4) oświetlenie zewnętrzne obiektów należy przystosować do wygaszania.

§ 16. Ustala się ogólne warunki ochrony przeciwpożarowej:

- 1) zabudowę należy projektować zgodnie z aktualnymi przepisami szczególnymi – obecnie zawarte są one w rozporządzeniu Ministra Infrastruktury z dnia 12 kwietnia 2002 r. w sprawie warunków technicznych, jakim powinny odpowiadać budynki i ich usytuowanie (Dz. U. Nr 75, poz. 690);
- 2) należy zapewnić zaopatrzenie wodne na cele przeciwpożarowe oraz drogi pożarowe umożliwiające dojazd i dostęp jednostkom ratowniczo-gaśniczym straży pożarnej, zgodnie z aktualnymi przepisami szczególnymi; – obecnie zawarte są one w rozporządzeniu Ministra Spraw Wewnętrznych i Administracji z dnia 16 czerwca 2003 r. w sprawie przeciwpożarowego zaopatrzenia w wodę oraz dróg pożarowych (Dz. U. Nr 121, poz. 1139);

- 3) należy zapewnić właściwą ochronę przeciwpożarową i zabezpieczenie przeciwpożarowe budynków zgodnie z aktualnymi przepisami szczególnymi; – obecnie zawarte są one w rozporządzeniu Ministra Spraw Wewnętrznych i Administracji z dnia 16 czerwca 2003 r. w sprawie ochrony przeciwpożarowej budynków, innych obiektów budowlanych i terenów (Dz. U. Nr 121, poz. 1138);
- 4) należy dokonywać uzgodnień na podstawie aktualnych przepisów szczególnych; – obecnie zawarte są one w rozporządzeniu Ministra Spraw Wewnętrznych i Administracji z dnia 16 czerwca 2003 r. w sprawie uzgodnienia projektu budowlanego pod względem ochrony przeciwpożarowej (Dz. U. Nr 121, poz. 1137).

ROZDZIAŁ 13

Przeznaczenie gruntów rolnych i leśnych na cele nierolnicze i nieleśne

§ 17. Przeznacza się na cele nierolnicze i nieleśne ogółem 1,29 ha gruntów rolnych i leśnych, w tym:

- 1) grunty rolne pochodzenia organicznego:

ŁV	– 0,79 ha,
PsVI	– 0,14 ha,
N	– 0,03 ha;

- 2) grunty leśne:

LzV	– 0,13 ha,
LzVI	– 0,20 ha,

zgodnie z decyzją Nr ŚR.V.77111-7/05 Wojewody Podlaskiego z dnia 31 marca 2005 r.


ROZDZIAŁ 14

Przepisy końcowe

§ 18. Wykonanie uchwały powierza się Burmistrzowi Tykocina.

§ 19. Uchwała wchodzi w życie po upływie 30 dni od dnia ogłoszenia w Dzienniku Urzędowym Województwa Podlaskiego.

**Przewodniczący Rady
Bogusław Kwiatkowski**

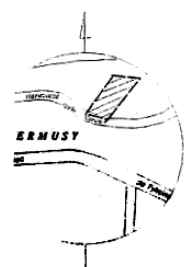

kic orientacyjny skala 1 : 10000

MAPA ZASADNICZA
Skala 1 : 1000

Wieś KIERMUSY
dz.nr. 30,33,35

Gmina Tykocin
pow. białostocki woj. podlaskie

Aktualne na dzień 08. 10. 2004 z zakresu
Arkusze mapy zasadniczej 245. 132. 031, 032

Wykonano w ZUGK „Jan Krądzicki”
15-201 BIAŁYSTOK ul. Warszawska 71 m. 10
tel. 085 7414834


Rezygnacja z 11. 10. 2004 r. nr rob. 120 / 2004

NINIEJSZA MAPA MOŻE SŁUżyć
DO CELÓW PROJEKTOWYCH

W zakresie opracowania nie występują punkty osnowy III k

• JANTAROWY KASZTEL • 1:1000

miejscowy plan zagospodarowania przestrzennego /projekt/

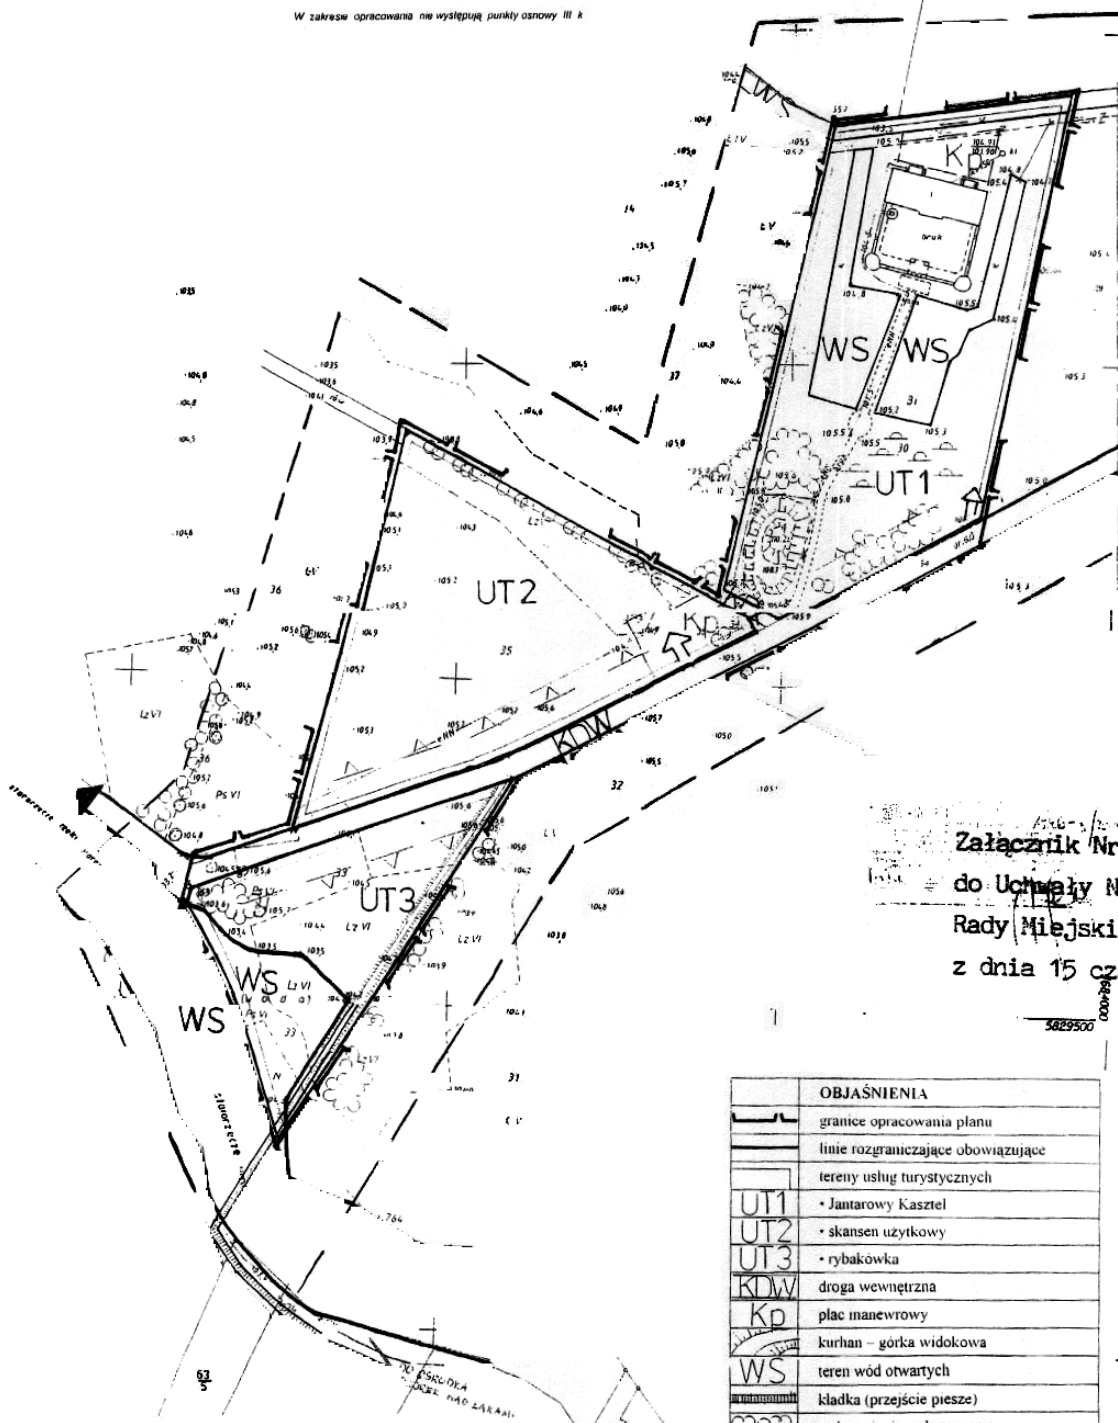

Załącznik Nr 1

do Uchwały Nr XXXIII/210/
Rady Miejskiej w Tykocinie
z dnia 15 czerwca 2005 r.

OBJAŚNIENIA	
granicę opracowania planu	
linie rozgraniczające obowiązujące	
tereny usług turystycznych	
UT1	• Jantarowy Kasztel
UT2	• skansen użytkowy
UT3	• rybakówka
KDW	droga wewnętrzna
Kp	plac manewrowy
kurhan	kurhan – góra widokowa
WS	teren wód otwartych
kładka (przeście piesze)	
linia granicy zabudowy	

Opracowała

Barbara Krawczyńska
mgr inż. architekt
upr. do proj. w plan. przestrz.

Załącznik Nr 2

do uchwały Nr XXXIII/210/05

Rady Miejskiej w Tykocinie

z dnia 15 czerwca 2005 r.

Realizując wymogi art. 20 ust. 1 ustawy z dnia 27 marca 2003 r. o planowaniu i zagospodarowaniu przestrzennym (Dz. U. Nr 80, poz. 717, z późniejszymi zmianami) Rada Miejska w Tykocinie stwierdza, że przedłożony do uchwalenia projekt miejscowego planu zagospodarowania przestrzennego „Jantarowy Kasztel” obejmujący część wsi Kiermusy jest zgodny z ustaleniami „Studium uwarunkowań i kierunków zagospodarowania przestrzennego gminy Tykocin” zatwierdzonego uchwałą Nr XIV/131/2000 Rady Miejskiej Tykocina z dnia 29 września 2000 r.

W załączeniu:

- kserokopia fragmentu studium dotyczącego przedmiotowego terenu.



WYRYS ZE STUDIUM UWARUNKOWAŃ I KIERUNKÓW
ZAGOSPODAROWANIA PRZESTRZENNEGO GMINY TYKOCIN
● LOKALIZACJA OŚRODKA „JANTAROWY KASZTEL”