

W. NOWODWORCE

ZALĄCZNIK NR 1
DO UCHWAŁY NR IX/46/99
RADY MIEJSKIEJ W WASILKOWIE
z dnia 22 kwietnia 1999r.

13.3 MNU


18. NO FORCE

ZARZĄD MIASTA WASILKOWA		
ZESPOŁ AUTORSKI		
inż.	Elżbieta Krasowska	główny projektant projekt, funkcjonalno- przeznaczenie
mgr	Piotr Mioduszczyński	ochrona i kształtowanie środowiska
mgr inż.	Marcel Fuderek	wodociąg, kanalizacja ciepłownictwo
mgr inż.	Krzysztof Sikora	elektronizacja, telekomunikacja, obrotowa cyfrowa

GMINA WASILKÓW ZMIANA PLANU OGÓLNEGO
ZAGOSPODAROWANIA PRZESTRZENNEGO SKALA 1:1000

W. NOWODWORCE

ZAŁĄCZNIK NR **1A**
DO UCHWAŁY NR **IX/46/PP**
RADY MIEJSKIEJ W WASILKOWIE
Z DNIA **22 kwietnia 1999r.**

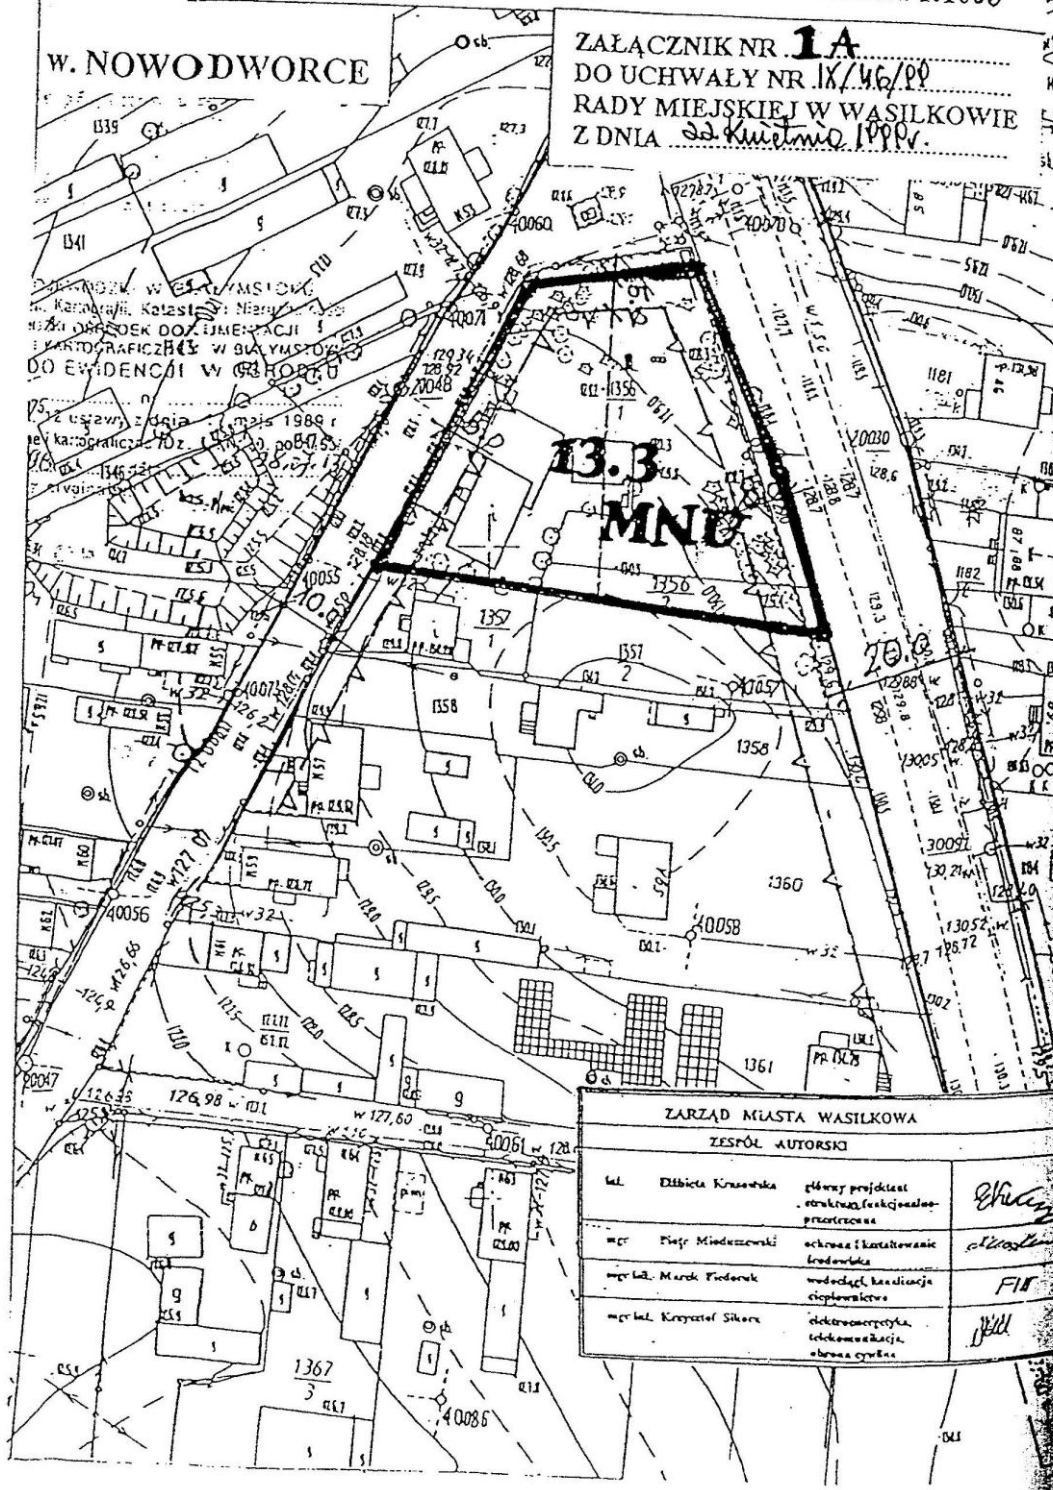

ZARZĄD MIASTA WASILKOWA

ZESPÓŁ AUTORSKI


mgr inż. Dłubicka Krzysztofa	główny projektant projektowania funkcjonalno- przestrzennego	<i>[Signature]</i>
mgr inż. Pięgr Mioduszczyński	ochrona i katalizowanie budowlane	<i>[Signature]</i>
mgr inż. March Pioteruk	wodociąg, kanalizacja ciepłownicza	<i>[Signature]</i>
mgr inż. Krzyżosił Sikora	elektronika, elektryfikacja, ochrona cyfrowa	<i>[Signature]</i>

GMINA WASILKÓW ZMIANA PLANU OGÓLNEGO
ZAGOSPODAROWANIA PRZESTRZENNEGO SKALA 1:10 000

W. DĄBRÓWKI

ZALĄCZNIK NR 2
DO UCHWAŁY NR IX/46/PP
RADY MIEJSKIEJ W WASILKOWIE
z dnia 22 kwietnia 1999r.

ZARZĄD MIASTA WASILKOWA			
ZESPÓŁ AUTORSKI			
inż.	Elżbieta Krasowska	główny projektant projektu funkcjonalno- przestrzennego	<i>Elżbieta Krasowska</i>
mjr	Piotr Mioduszczyński	ochrona i kształtowanie rodziny	<i>Piotr Mioduszczyński</i>
mjr inż.	Marcel Fiodoruk	wodociąg, kanalizacja ciepłownictwo	<i>Marcel Fiodoruk</i>
mjr inż.	Krzysztof Sikora	dotychczasowy projekt, dokonanie zmian, obrona cyrkularna	<i>Krzysztof Sikora</i>

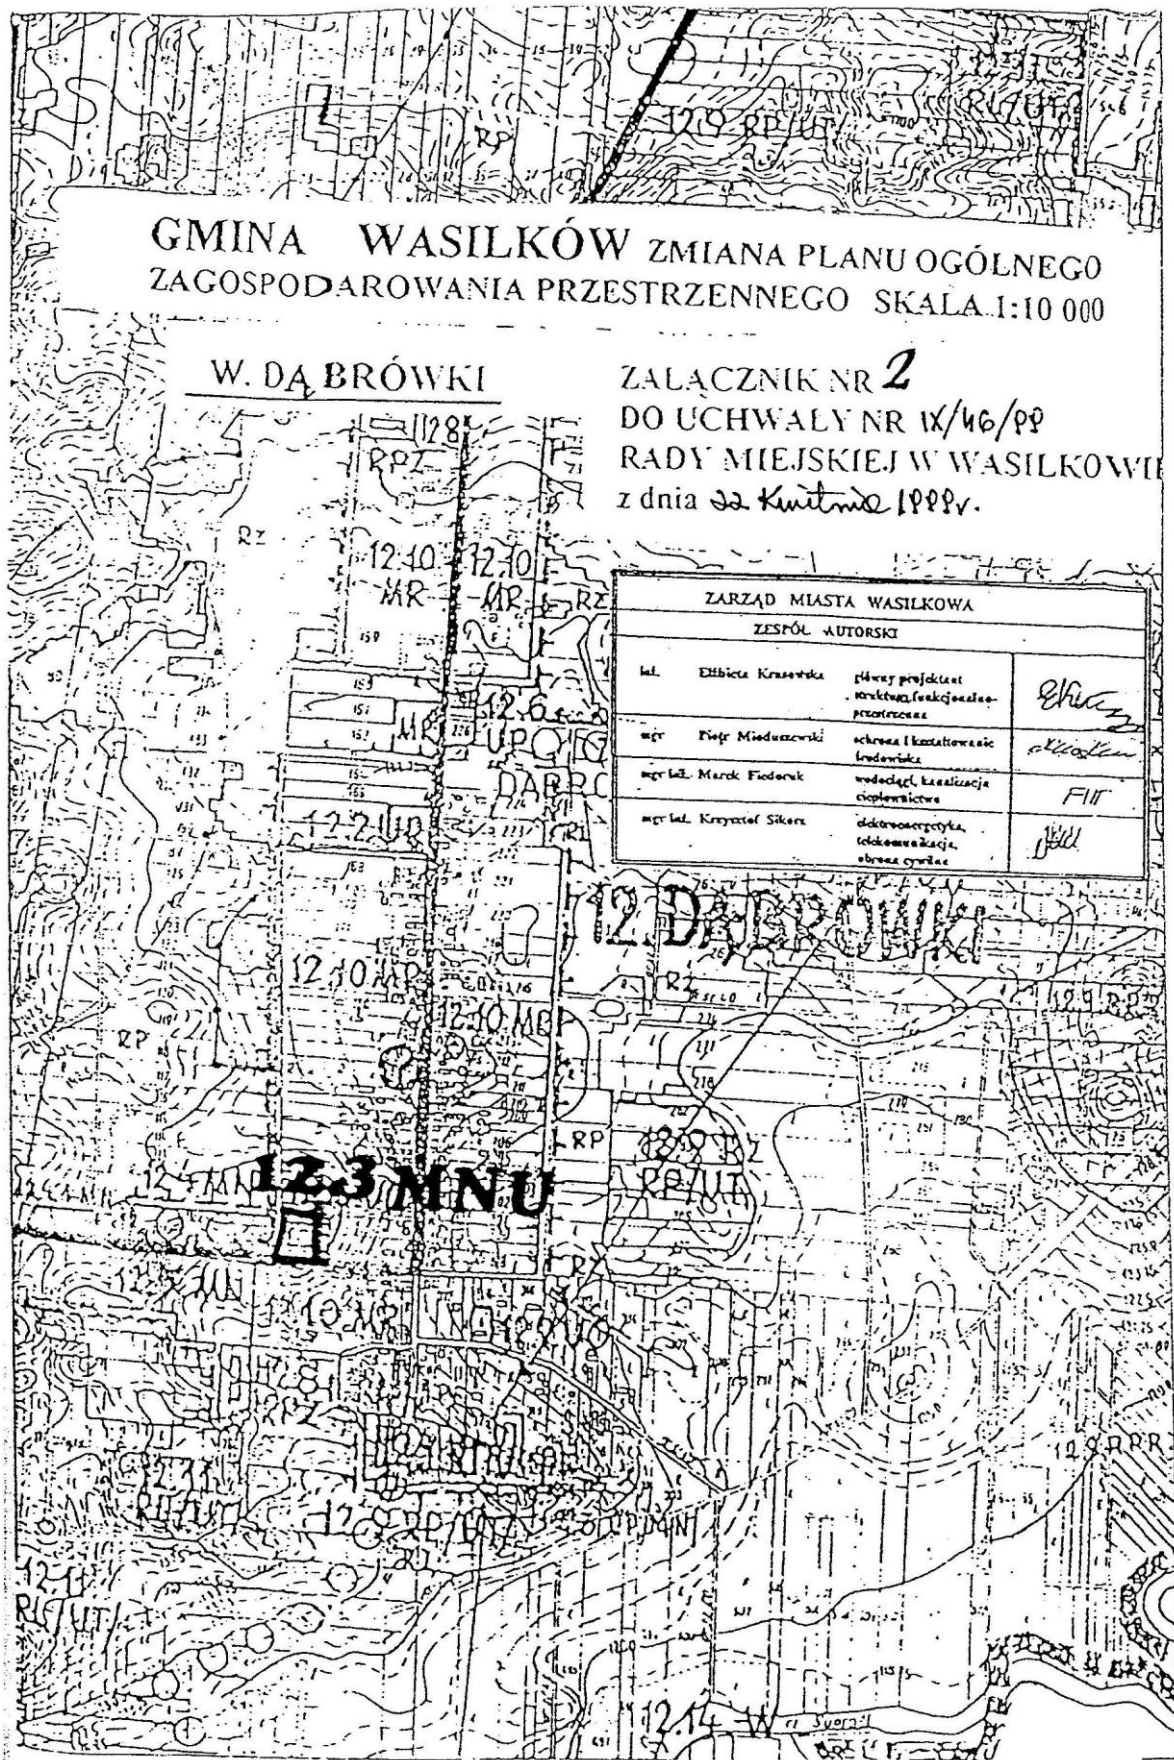

GMINA WASILKÓW ZMIANA PLANU OGÓLNEGO
ZAGOSPODAROWANIA PRZESTRZENNEGO SKALA 1:1000

W. DĄBRÓWKI

ZAŁĄCZNIK NR **2A**
DO UCHWAŁY NR IX/46/98
RADY MIEJSKIEJ W WASILKOWIE
Z DZIA *22. kwietnia 1999 r.*

12.3
MNU

Wspieranie i nie moze
do opłacenia projektów
licznych uzgadnianych przez ZUM
box uprzedniego sprawdzenia
aktualności przez Ipanostko
wykonawstwa geodezyjnego

W BIALYMSTOKU
Kamień i Nieuchodzący
SRODEK DOKUMENTACJI
OGRAFICZNEJ W BIALYMSTOKU
VIDENCJI W OSRODKU
nr
lawy z dnia 17 maja 1999 r.
graficzne Dz. U. Nr 30, poz. 158
dale
nalem.

ZARZĄD MIASTA WASILKOWA

ZESPÓŁ AUTORSKI

inż. Dłbiec Krawczyk	główny projektant projektant, funkcjonalno- przebudowa	<i>Elia</i>
mgr Piotr Mioduszyński	ochrona i kształtowanie rodziska	<i>Elia</i>
mgr inż. Marek Fiedoruk	wodociąg, kanalizacja ciepłownictwo	<i>FI</i>
mgr inż. Krzysztof Sikora	elektryczność, telekomunikacja, obrotowa cyfrowa	<i>FI</i>


GMINA WASILKÓW ZMIANA PLANU OGÓLNEGO
ZAGOSPODAROWANIA PRZESTRZENNEGO SKALA 1:10 000

ZALĄCZNIK NR 3
DO UCHWAŁY NR IX/44/PP
RADY MIEJSKIEJ W WASILKOWIE
z dnia 22 kwietnia 1999r.

W. STUDZIANKI




ZARZĄD MIASTA WASILKOWA			
ZESPÓŁ AUTORSKI			
inż.	Ełbieta Krasowska	główny projektant struktur funkcjonalno- przestrzennych	<i>E.Krasowska</i>
mgr	Piotr Mioduszczyński	ochrona i kształtowanie krajobrazu	<i>P.Mioduszczyński</i>
mgr inż.	Marcel Fiedoruk	projektowanie kanalizacji ciepłowniczej	<i>F.M.</i>
mgr inż.	Krzysztof Sikora	elektroenergetyka, telekomunikacja, ochrona cyfrowa	<i>K.Sikora</i>

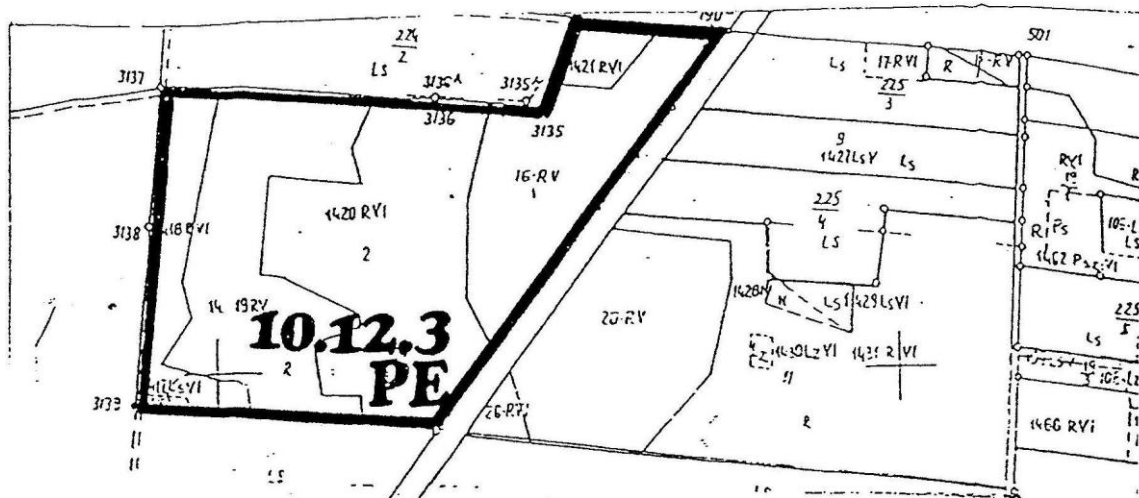

GMINA WASILKÓW ZMIANA PLANU OGÓLNEGO
ZAGOSPODAROWANIA PRZESTRZENNEGO SKALA 1: 5000

W. STUDZIANKI

ZALĄCZNIK NR **3A**
DO UCHWAŁY NR IX/47/99
RADY MIEJSKIEJ W WASILKOWI
z dnia 22 kwietnia 1999r.

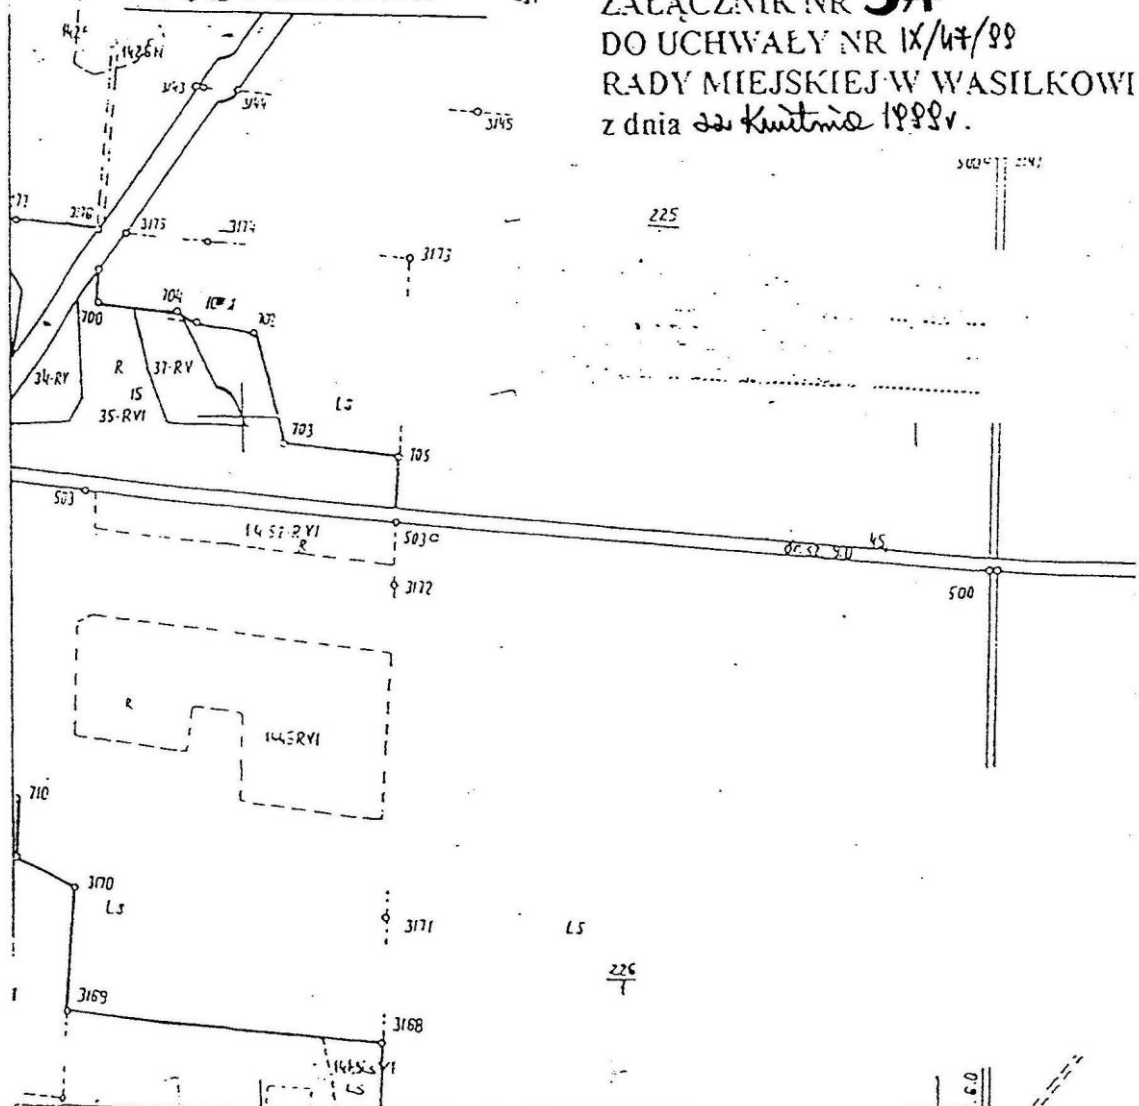


GMINA WASILKÓW ZMIANA PLANU OGÓLNEGO
ZAGOSPODAROWANIA PRZESTRZENNEGO SKALA 1:10 000

W. NOWODWORCE

ZALĄCZNIK NR 4
DO UCHWAŁY NR IX/47/99
RADY MIEJSKIEJ W WASILKOWIE
z dnia 22 kwietnia 1999 r.


ZARZĄD MIASTA WASILKOWA			
ZESPÓŁ AUTORSKI			
inż.	Elżbieta Krasowska	główny projektant struktur funkcjonalnej przestrzeni	<i>Elżbieta Krasowska</i>
mjr	Paweł Mioduszczyński	ochrona i kształtowanie środowiska	<i>Paweł Mioduszczyński</i>
mjr inż.	Marcel Fiodorski	wodociąg, kanalizacja ciepłownictwo	<i>FIT</i>
mjr inż.	Krzysztof Sikora	elektroenergetyka, telekomunikacja, ochrona cyfrowa	<i>Krzysztof Sikora</i>

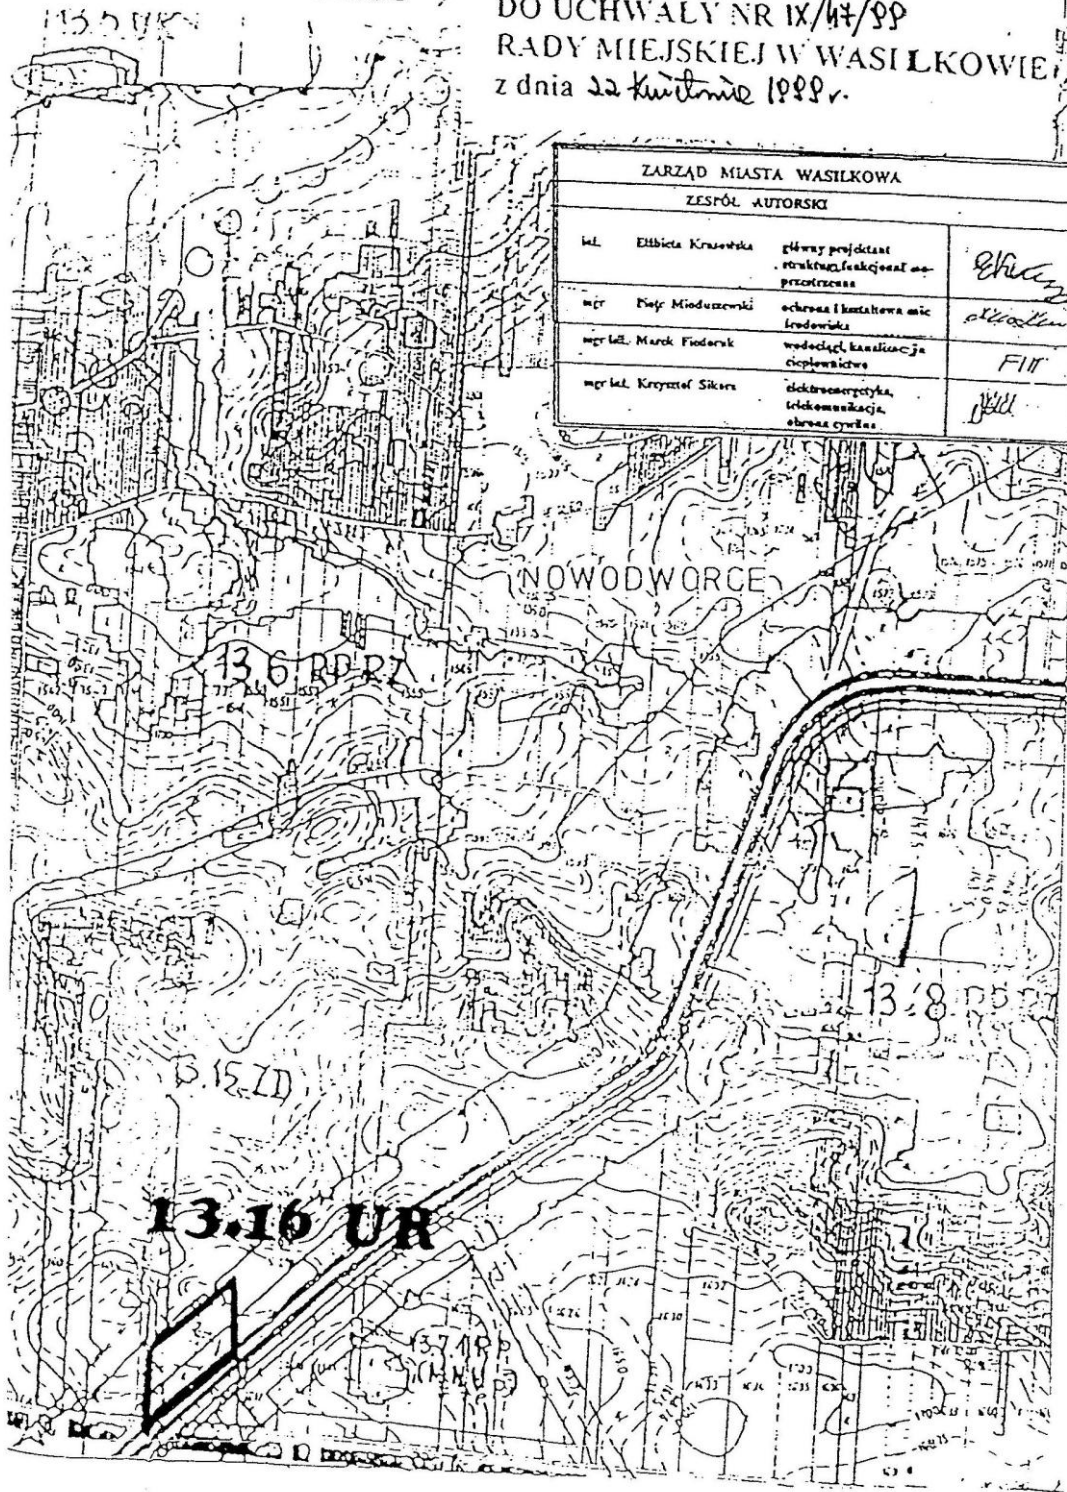

GMINA WASILKÓW ZMIANA PLANU OGÓLNEGO ZAGOSPODAROWANIA PRZESTRZENNEGO SKALA 1:1000

W. NOWODWORCE

ZALĄCZNIK NR **4**
DO UCHWAŁY NR IX/44/PP
RADY MIEJSKIEJ W WASILKOWIE
Z DZIA 22 kwietnia 1999 r.

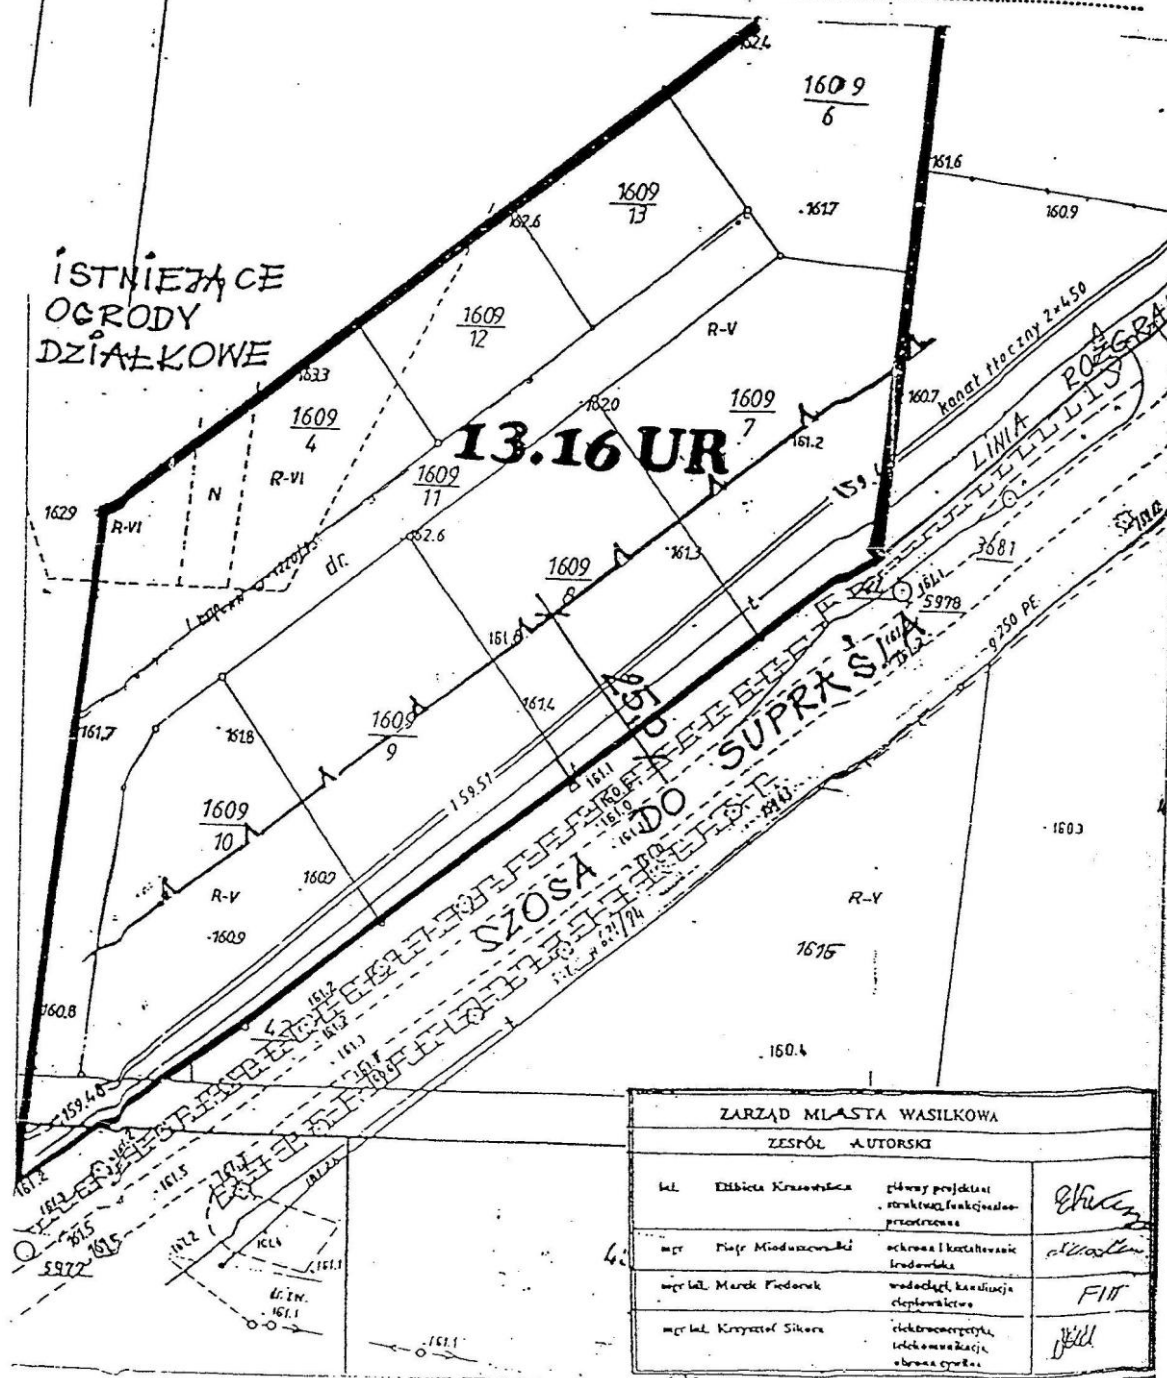

ZARZĄD MIASTA WASILKOWA

ZESPÓŁ AUTORSKI

mgr inż. Elżbieta Krasnowska	główny projektant struktur, funkcjonalno- przebudowa	<i>Elżbieta</i>
mgr inż. Piotr Mioduszczyński	ochrona i kształtowanie środowiska	<i>Piotr</i>
mgr inż. Marek Fiedoruk	wodociąg, kanalizacja ciepłownictwo	<i>FI</i>
mgr inż. Krzysztof Sikora	elektryczność, telekomunikacja ochrona ognia	<i>Krzysztof</i>