


ZMIANA W MIEJSCOWYM PLANIE OGÓLNYM
ZAGOSPODAROWANIA PRZESTRZENNEGO
MIASTA WASILKOWA SKALA 1:1000

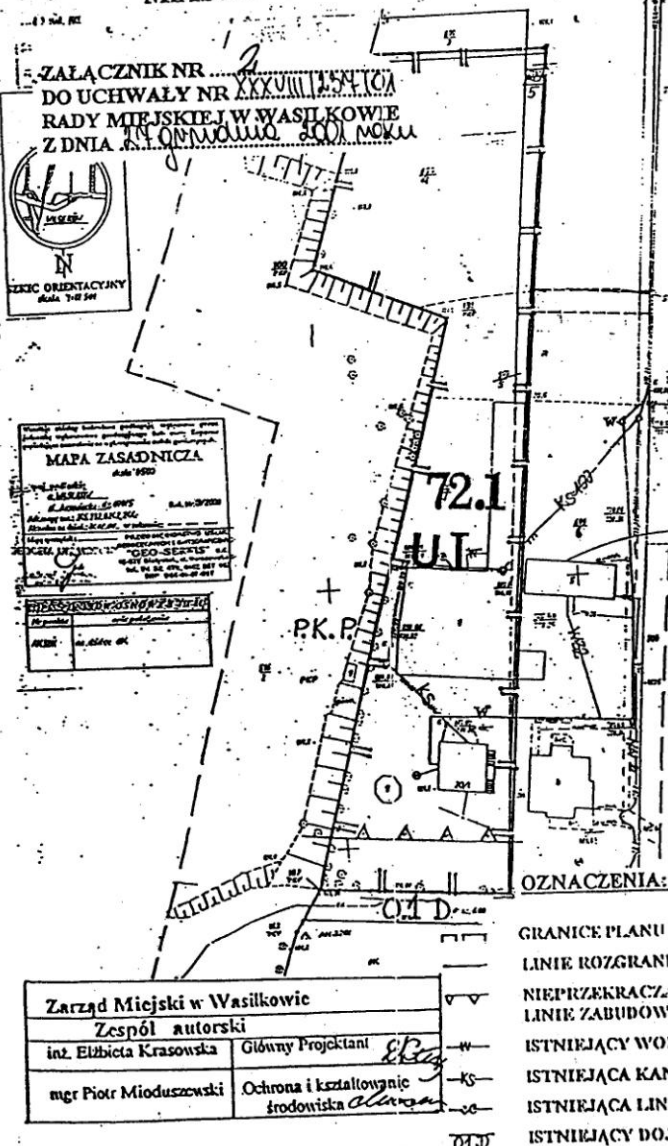

ZMIANA W MIEJSCOWYM PLANIE OGOLNYM
ZAGOSPODAROWANIA PRZESTRZENNEGO
MIASTA WASILKOWA SKALA 1: 1000

