

**ZMIANA MIEJSCOWEGO PLANU OGÓLNEGO
ZAGOSPODAROWANIA PRZSTRZENNEGO GMINY
ZABŁUDÓW**

skala 1:10 000

 MUR – zabudowa mieszkaniowa jednorodzinna
z dopuszczeniem usług i rzemiosła nieuciążliwego


 UR – zabudowa usługowa i rzemiosła nieuciążliwego

Załącznik do uchwały

Nr XXXVII/207/D2 Rady

Miejskiej z dn 25.09.2002r.

Zal. 1

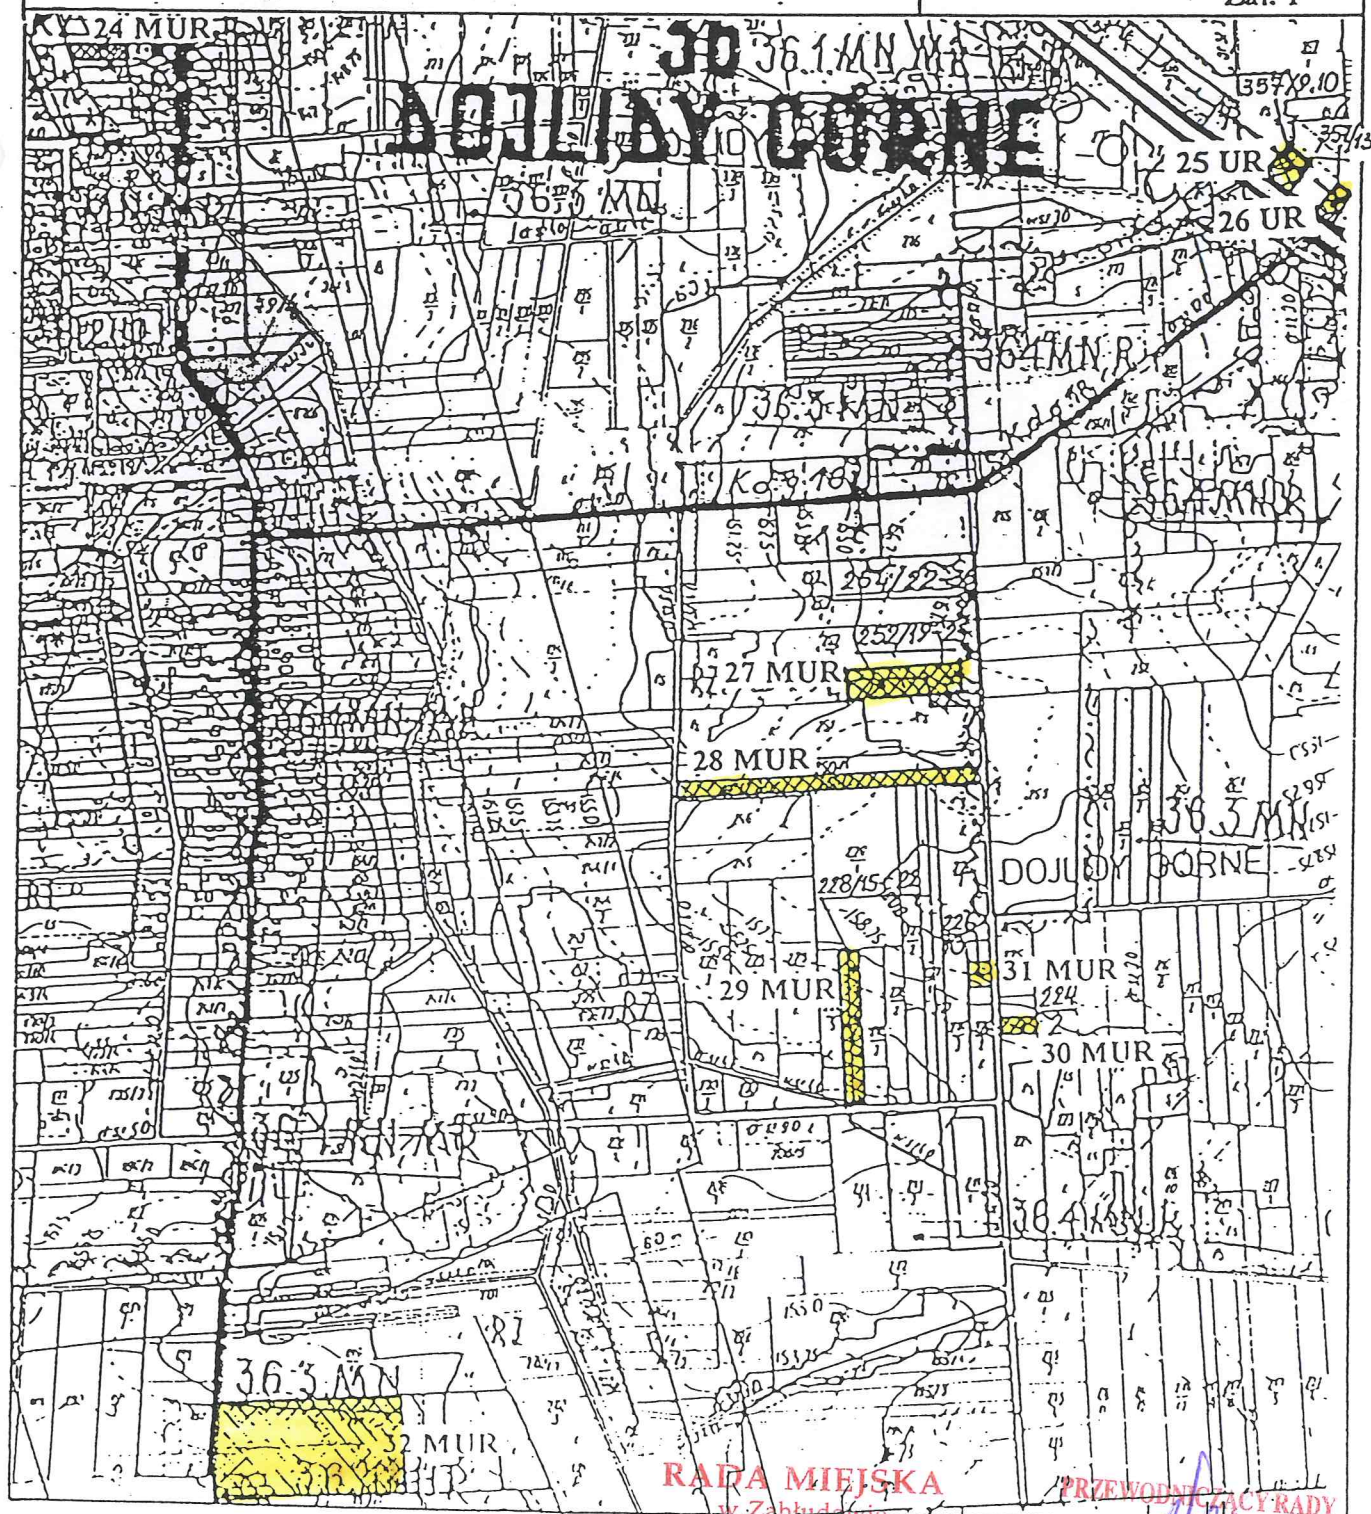

RADA MIEJSKA

w Zabłudowie

PRZEWODNICĄCY RADY

**ZMIANA MIEJSCOWEGO PLANU OGÓLNEGO
ZAGOSPODAROWANIA PRZSTRZENNEGO GMINY
ZABŁUDÓW**

skala 1:10 000



MUR – zabudowa mieszkaniowa jednorodzinna
z dopuszczeniem usług i rzemiosła nieuciążliwego




UR – zabudowa usługowa i rzemiosła nieuciążliwego

Załącznik do uchwały

Nr XXXVII/207/02 Rady

Miejskiej z dn. 25.09.2002r.

Zal. 2

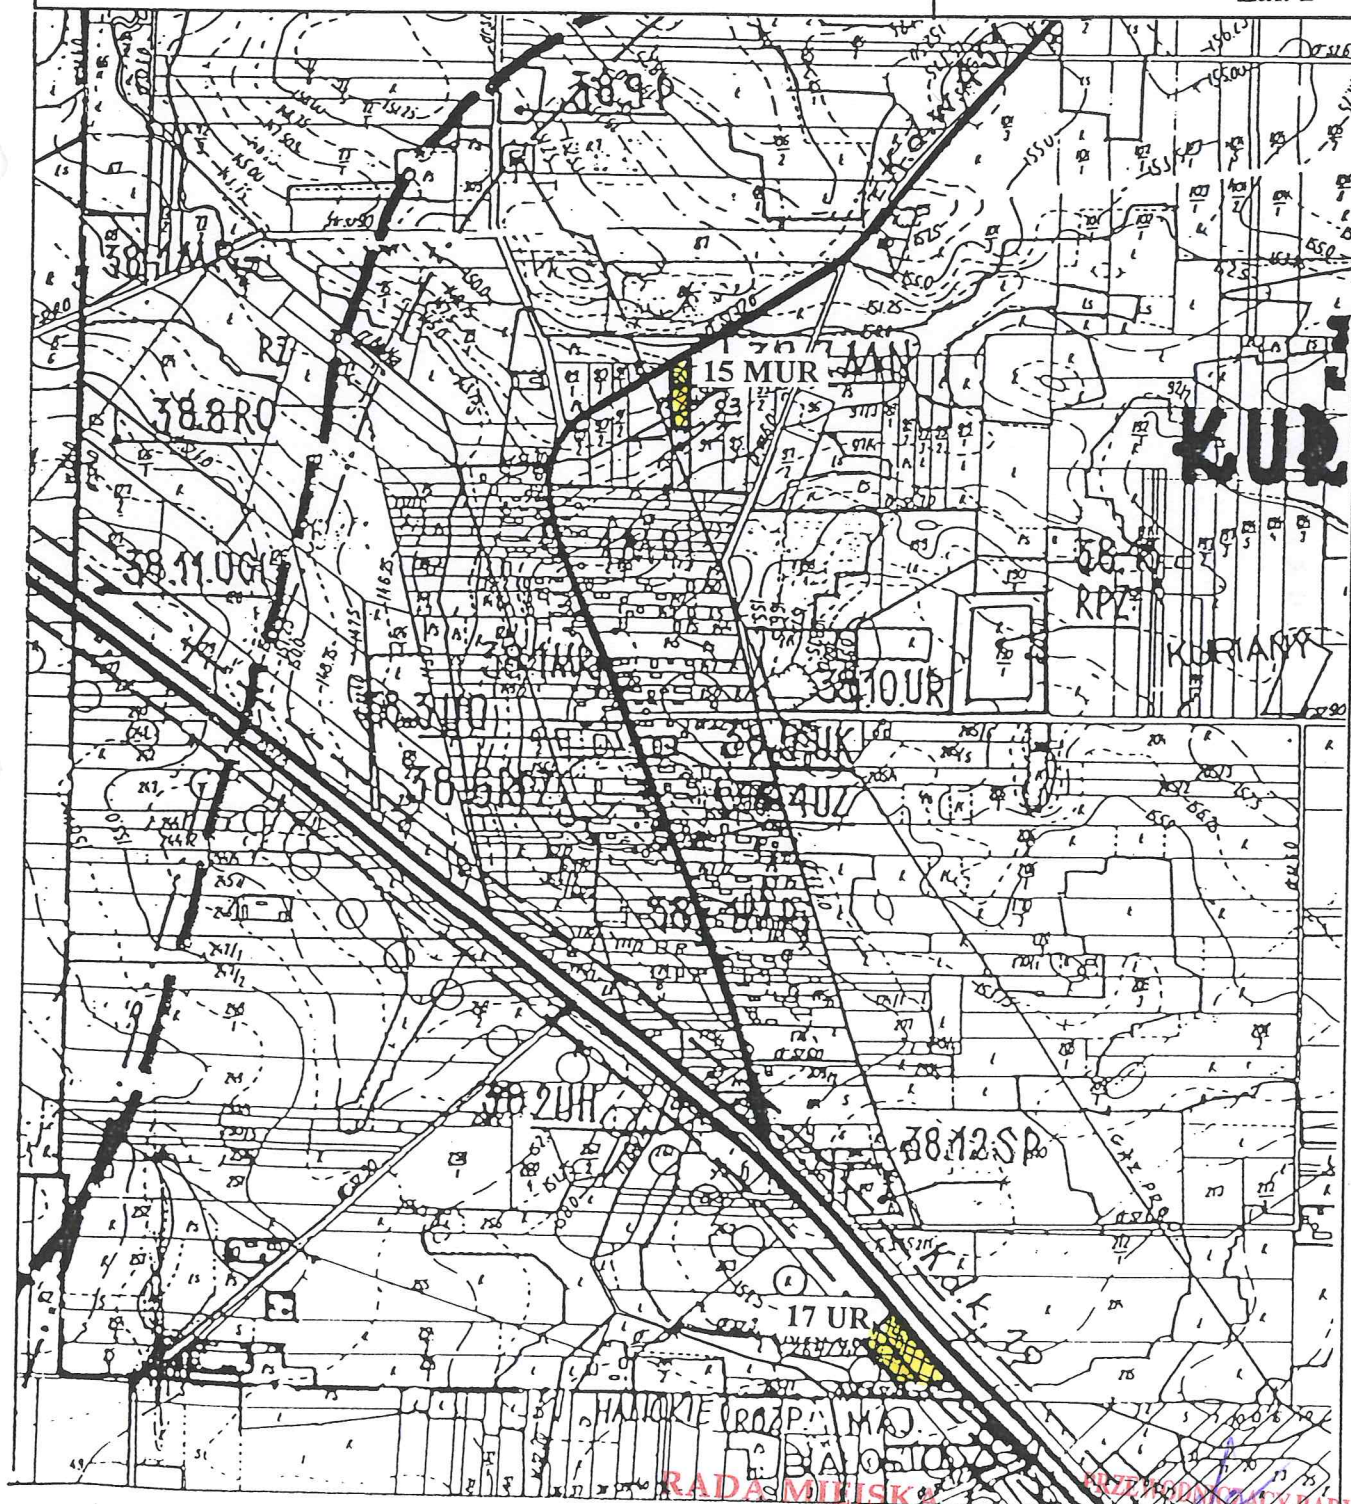

skala 1:10 000




**MUR – zabudowa mieszkaniowa jednorodzinna
z dopuszczeniem usług i rzemiosła nieuciążliwego**

Załącznik do uchwały

Nr XXXVII/207/02 Rady

Miejscowej z dn. 25.09.2002r.

Załącznik 3

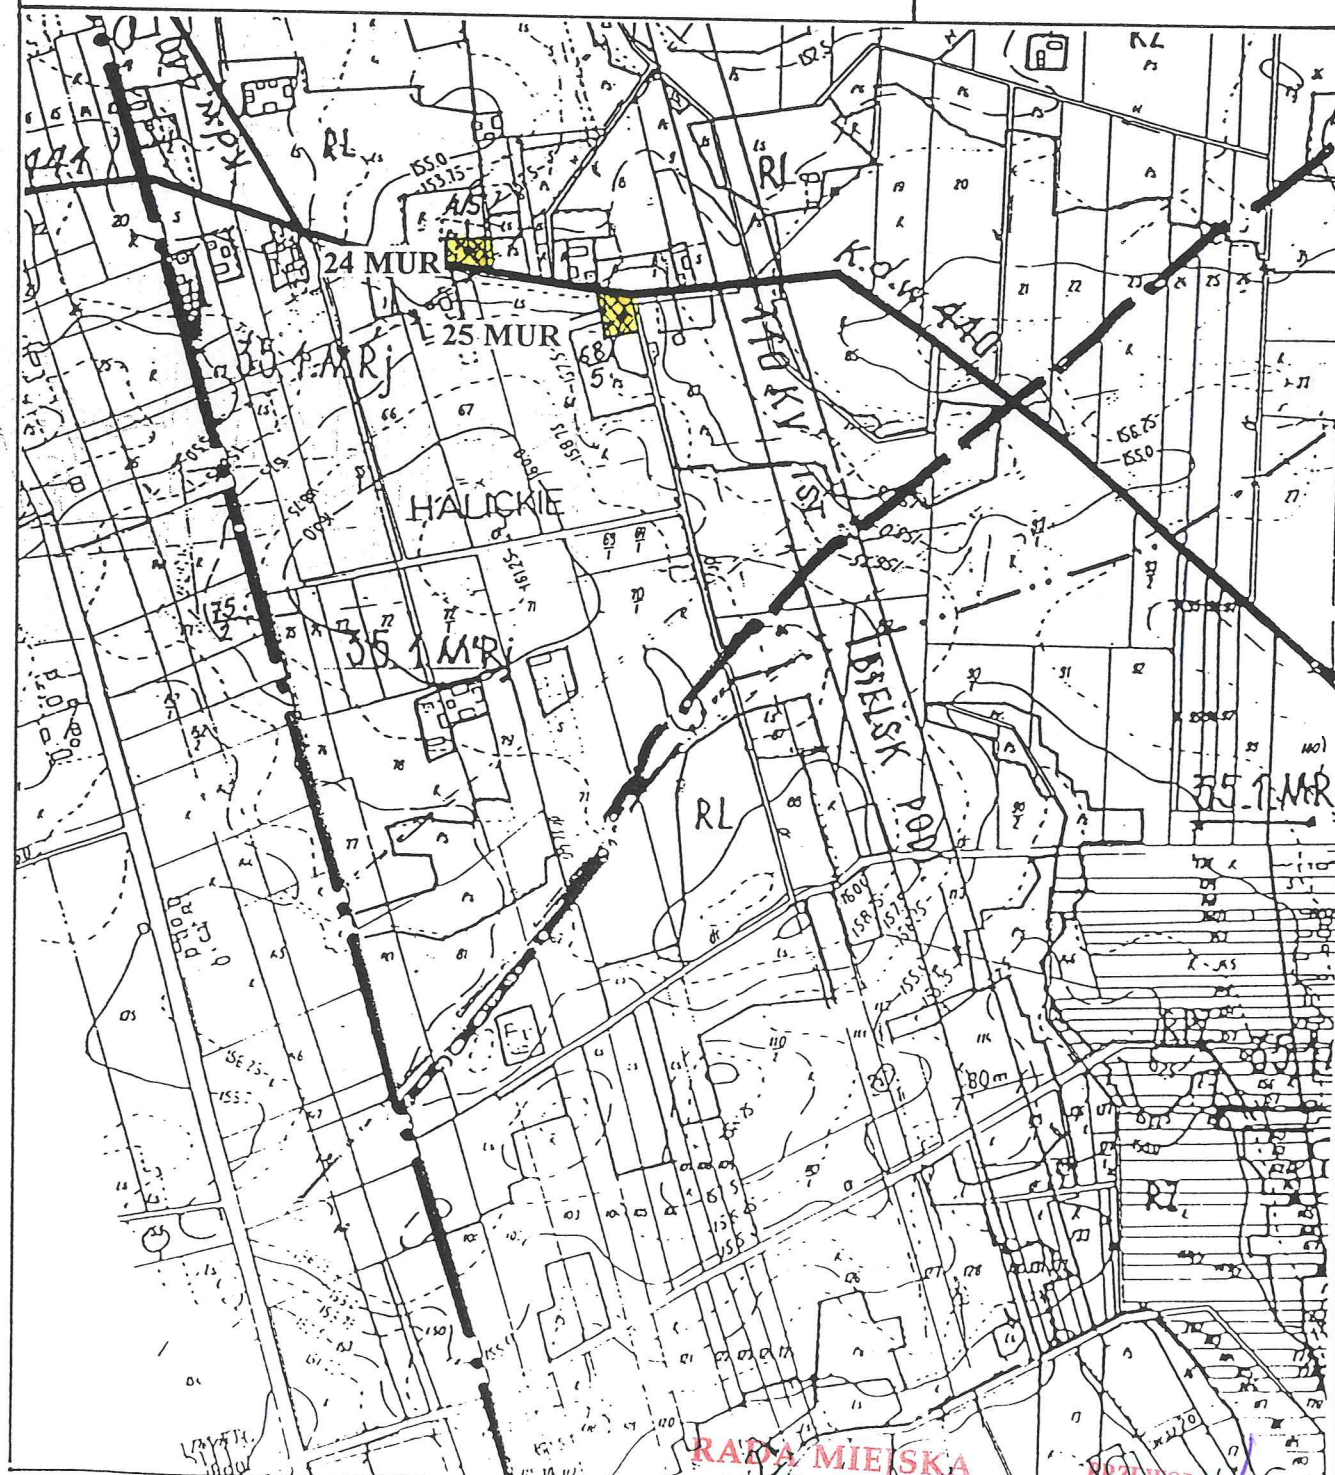

RADA MIEJSKA

16-060 Zabłudów, ul. Rynek 8

PRZEWODNICZY RADY

Larva

ZMIANA MIEJSCOWEGO PLANU OGÓLNEGO ZAGOSPODAROWANIA PRZSTRZENNEGO GMINY ZABŁUDÓW

skala 1:10 000



MUR – zabudowa mieszkaniowa jednorodzinna
z dopuszczeniem usług i rzemiosła nieuciążliwego




KS – nowy przebieg drogi gminnej

Załącznik do uchwały

Nr XXXVII/207/02 Rady

Miejskiej z dn. 25.09.2002r.

Zał. 4

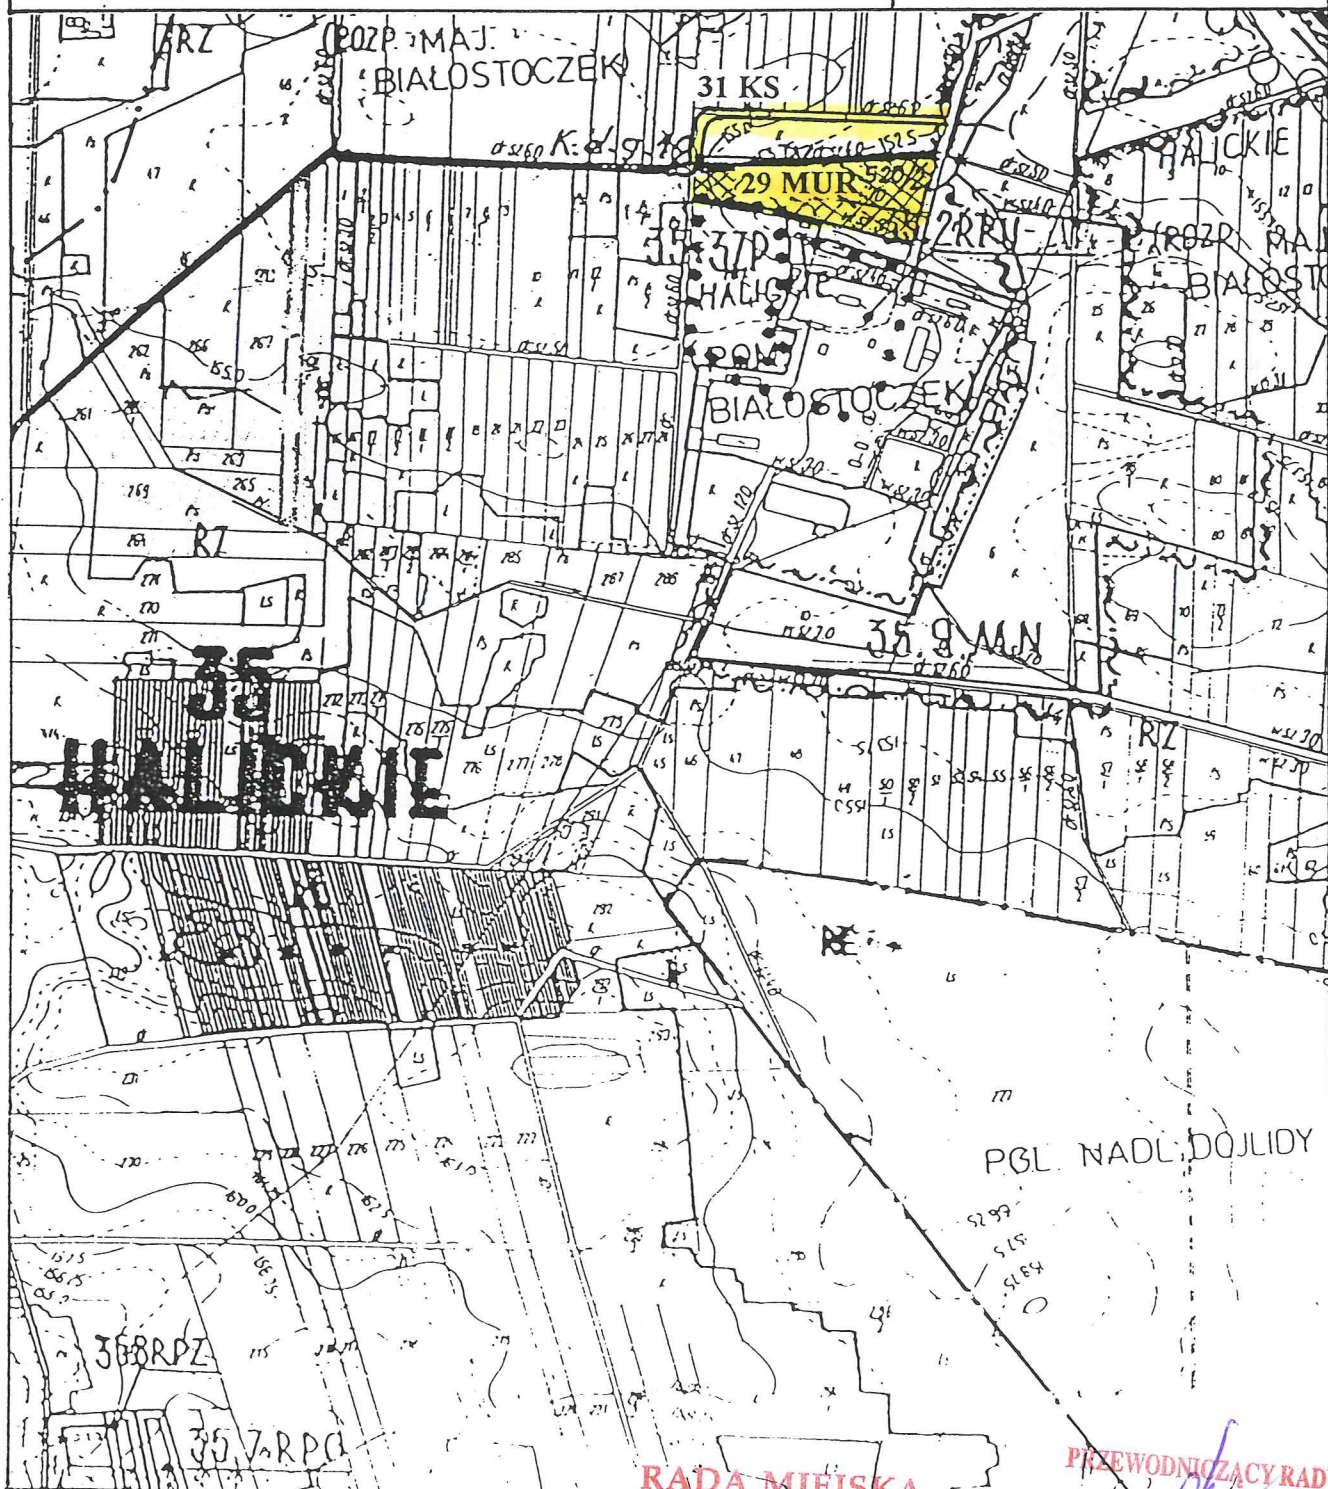

RADA MIEJSKA

w Zabłudowie
16-060 Zabłudów, ul. Rynek 8

PRZEWODNICZĄCY RADY

Jarosław Murawski

ZMIANA MIEJSCOWEGO PLANU OGÓLNEGO ZAGOSPODAROWANIA PRZSTRZENNEGO GMINY ZABŁUDÓW skala 1:10 000



MUR – zabudowa mieszkaniowa jednorodzinna
z dopuszczeniem usług i rzemiosła nieuciążliwego

Załącznik do uchwały
Nr XXXVII/207/02. Rady
Miejskiej z dn. 25.09.2002r.

Zal. 5



**ZMIANA MIEJSCOWEGO PLANU OGÓLNEGO
ZAGOSPODAROWANIA PRZSTRZENNEGO GMINY
ZABŁUDÓW**

skala 1:10 000




**MUR – zabudowa mieszkaniowa jednorodzinna
z dopuszczeniem usług i rzemiosła nieuciążliwego**

Załącznik do uchwały

Nr XXXVII/207/02 Rady

Miejskiej z dn. 25.02.2002r.

Zał. 6

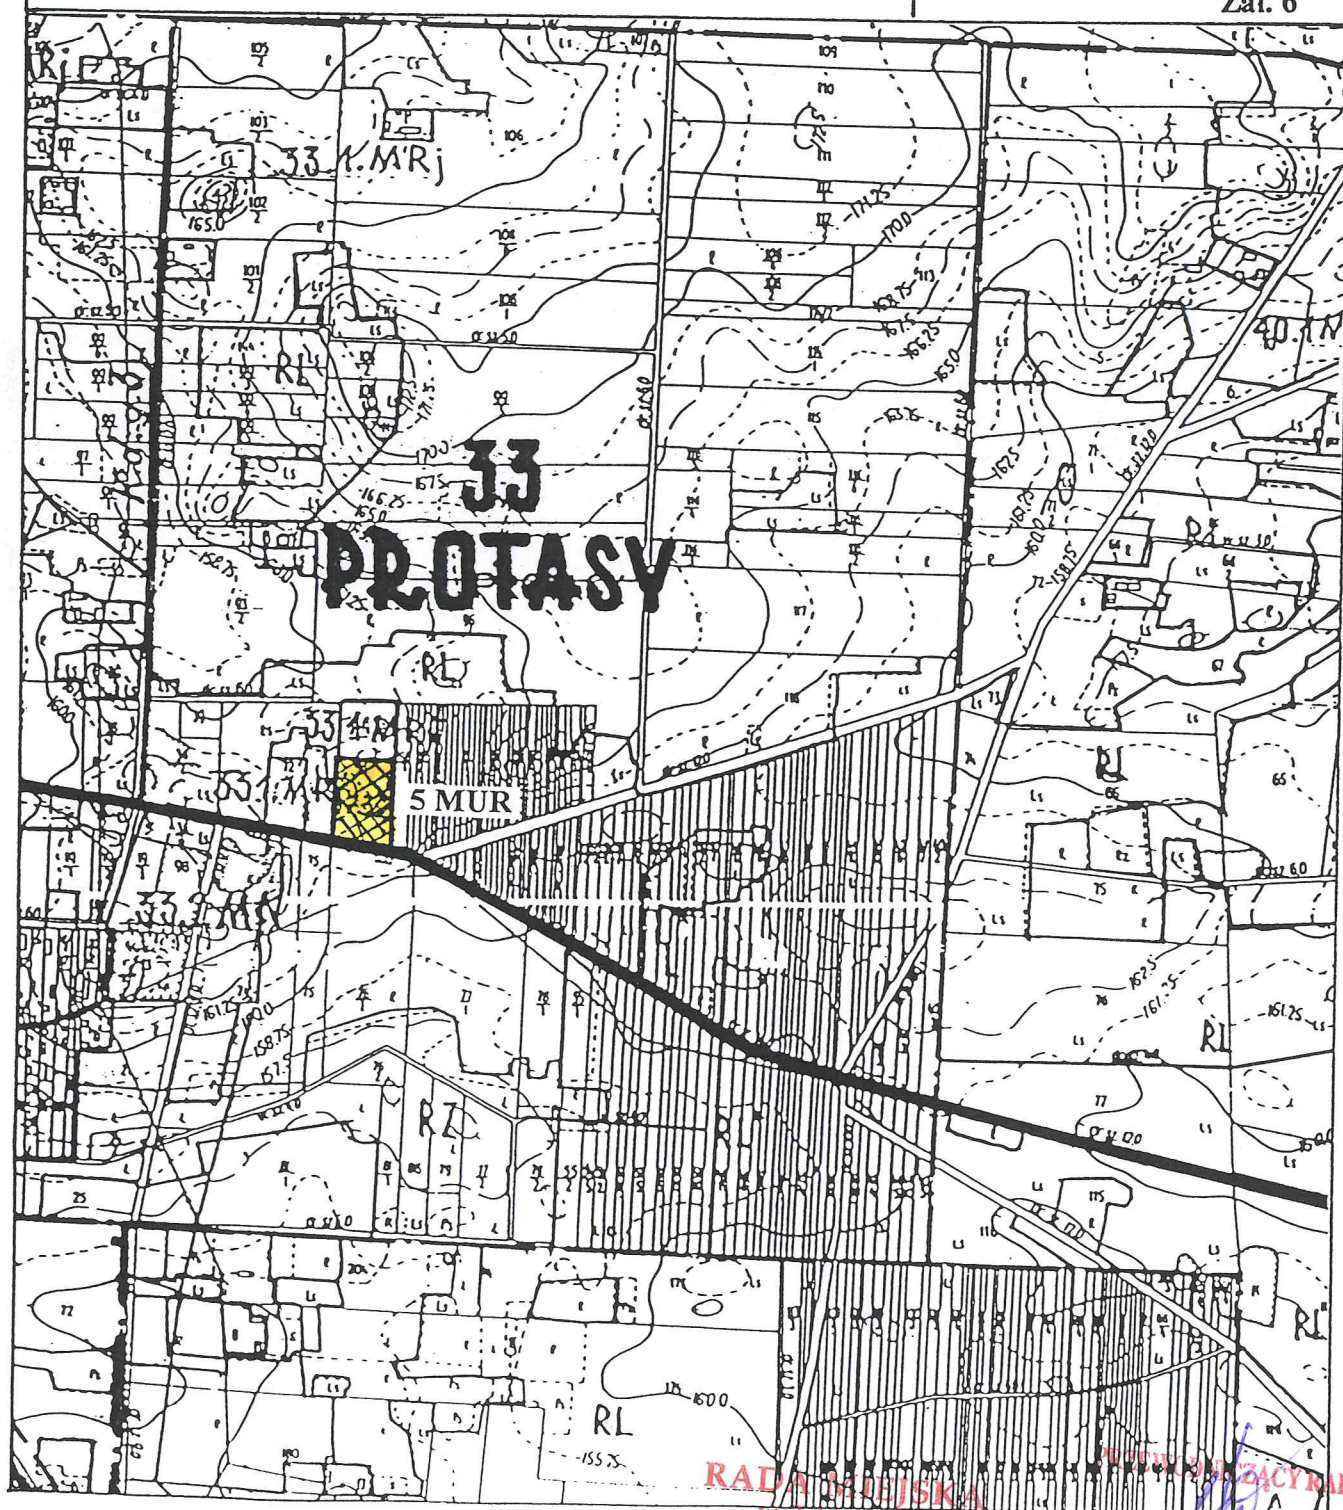

RADA MIEJSKA

w Zabłudowie
16-060 Zabłudów, ul. Rynek 8

Jarosław Murawski

**ZMIANA MIEJSCOWEGO PLANU OGÓLNEGO
ZAGOSPODAROWANIA PRZSTRZENNEGO GMINY
ZABŁUDÓW**

skala 1:10 000



MUR – zabudowa mieszkaniowa jednorodzinna
z dopuszczeniem usług i rzemiosła nieuciążliwego



UR – zabudowa usługowa i rzemiosła nieuciążliwego

Załącznik do uchwały

Nr XXXV/II/207/D2 Rady

Miejskiej z dn. 25.09.2002r.

Zał. 7



RADA MIEJSKA

w Zabłudowie
16-060 Zabłudów, ul. Rynek 8

PRZEWODNICZĄCY RADY

**ZMIANA MIEJSCOWEGO PLANU OGÓLNEGO
ZAGOSPODAROWANIA PRZSTRZENNEGO GMINY
ZABŁUDÓW**

skala 1:10 000




**MUR – zabudowa mieszkaniowa jednorodzinna
z dopuszczeniem usług i rzemiosła nieuciążliwego**

Załącznik do uchwały

Nr XXXVII/207/O2. Rady

Miejskiej z dn. 25.02.2002r.

Zal. 8

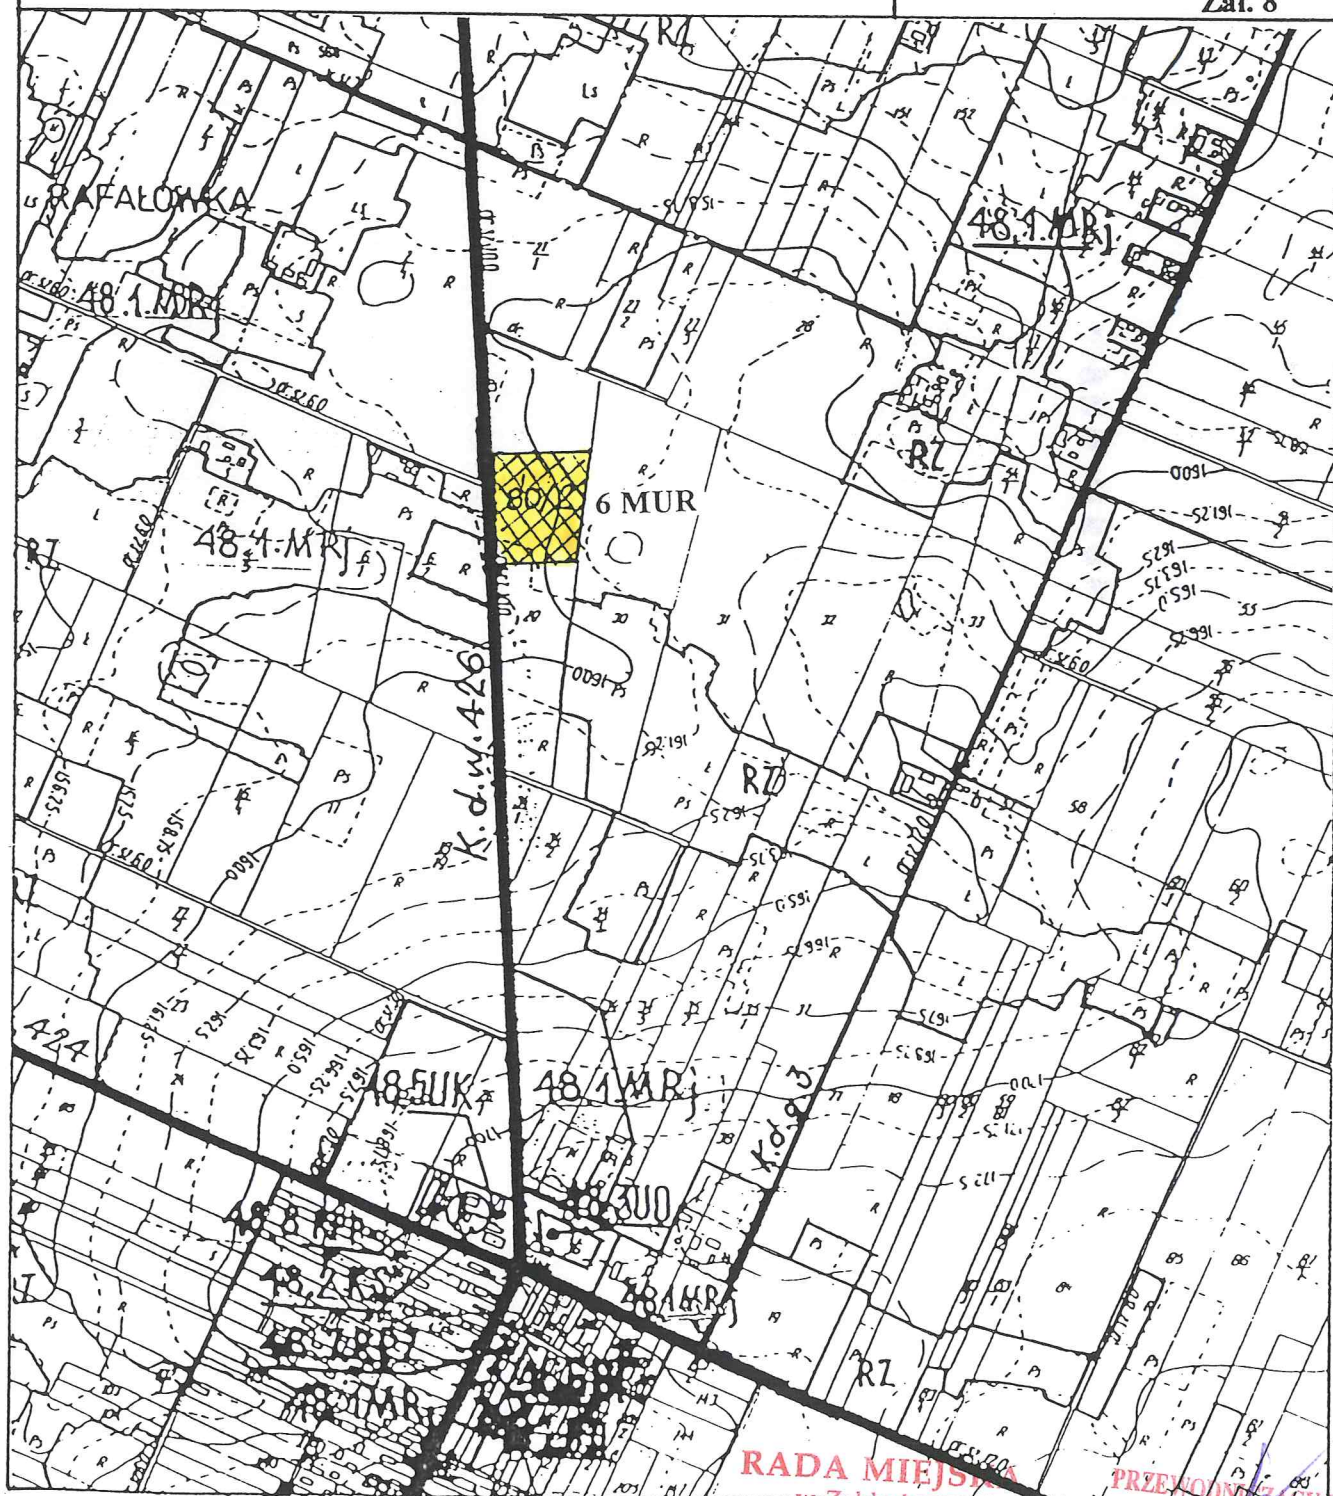

RADA MIEJSKA
w Zabłudowie
16-060 Zabłudów, ul. Rynek 8

PRZEWODNICĄCY RADY

ZMIANA MIEJSCOWEGO PLANU OGÓLNEGO
ZAGOSPODAROWANIA PRZSTRZENNEGO GMINY
ZABŁUDÓW skala 1:10 000



UR – zabudowa usługowa i rzemiosła nieuciążliwego

Załącznik do uchwały

Nr XXXVII/207/02 Rady

Miejskiej z dn. 25.09.2002r.

Zał. 9



RADA MIEJSKA
w Zabłudowie
16-060 Zabłudów, ul. Rynek 8

PRZEWODNICZĄCY RADY
Jarosław Murawski

**ZMIANA MIEJSCOWEGO PLANU OGÓLNEGO
ZAGOSPODAROWANIA PRZSTRZENNEGO GMINY
ZABŁUDÓW**

skala 1:10 000



UR – zabudowa usługowa i rzemiosła nieuciążliwego

Załącznik do uchwały

Nr XXXVII/207/02. Rady

Miejskiej z dn. 25.09.2002r.

Zal. 10



RADA MIEJSKA
w Zabłudowie
16-060 Zabłudów, ul. Rynek 8

PRZEWODNICZĄCY RADY
Jarosław Murawski

**ZMIANA MIEJSCOWEGO PLANU OGÓLNEGO
ZAGOSPODAROWANIA PRZSTRZENNEGO GMINY
ZABŁUDÓW**

skala 1:10 000




MUR – zabudowa mieszkaniowa jednorodzinna
z dopuszczeniem usług i rzemiosła nieuciążliwego

Załącznik do uchwały

Nr XXXVII/207/D.2. Rady

Miejskiej z dn. 25.09.2002r.

Zal. 11

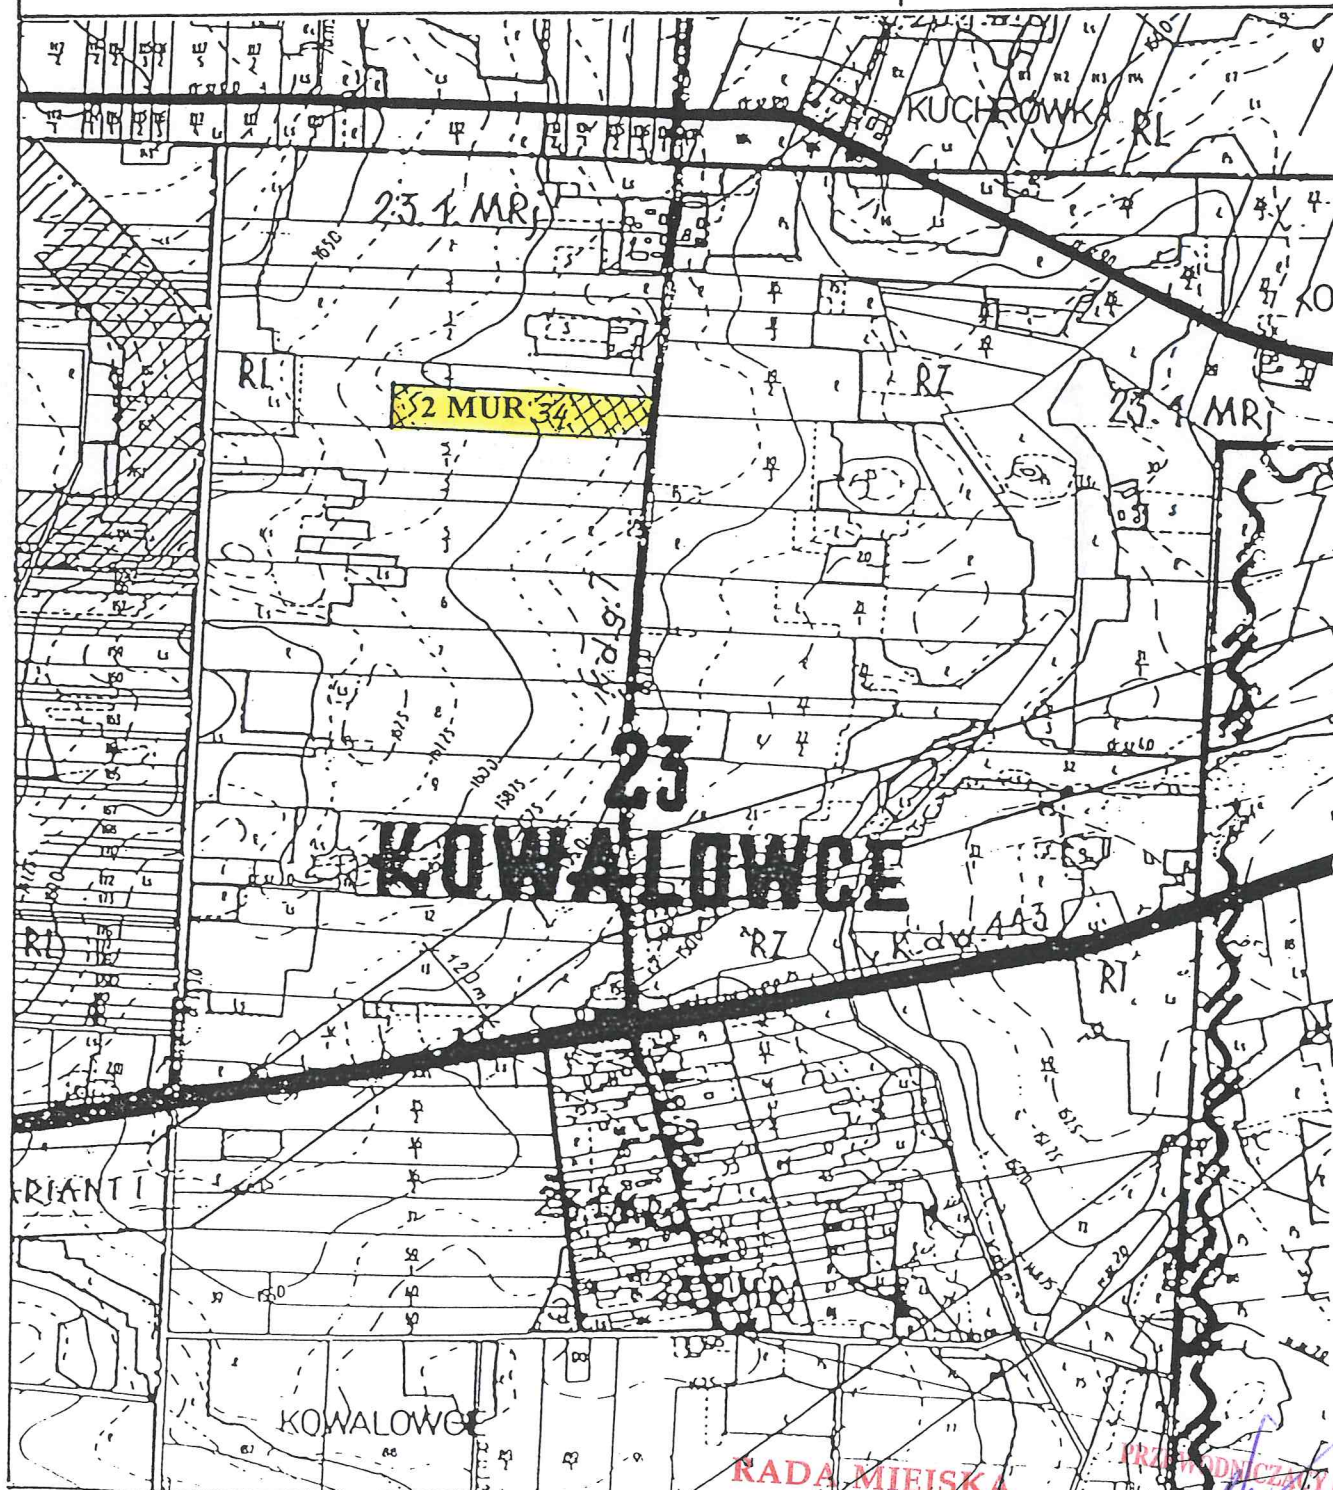

RADA MIEJSKA
w Zabłudowie
16-060 Zabłudów, ul. Rynek 8

PRZEWODNICZA RADA
Jarosław Murawski

ZMIANA MIEJSCOWEGO PLANU OGÓLNEGO ZAGOSPODAROWANIA PRZSTRZENNEGO GMINY ZABŁUDÓW


skala 1:10 000



PE – teren pod powierzchnią eksploatację kruszywa

Załącznik do uchwały
Nr XXXVII/207/Q2 Rady
Miejskiej z dn. 25.02.2002r.

Zał. 12

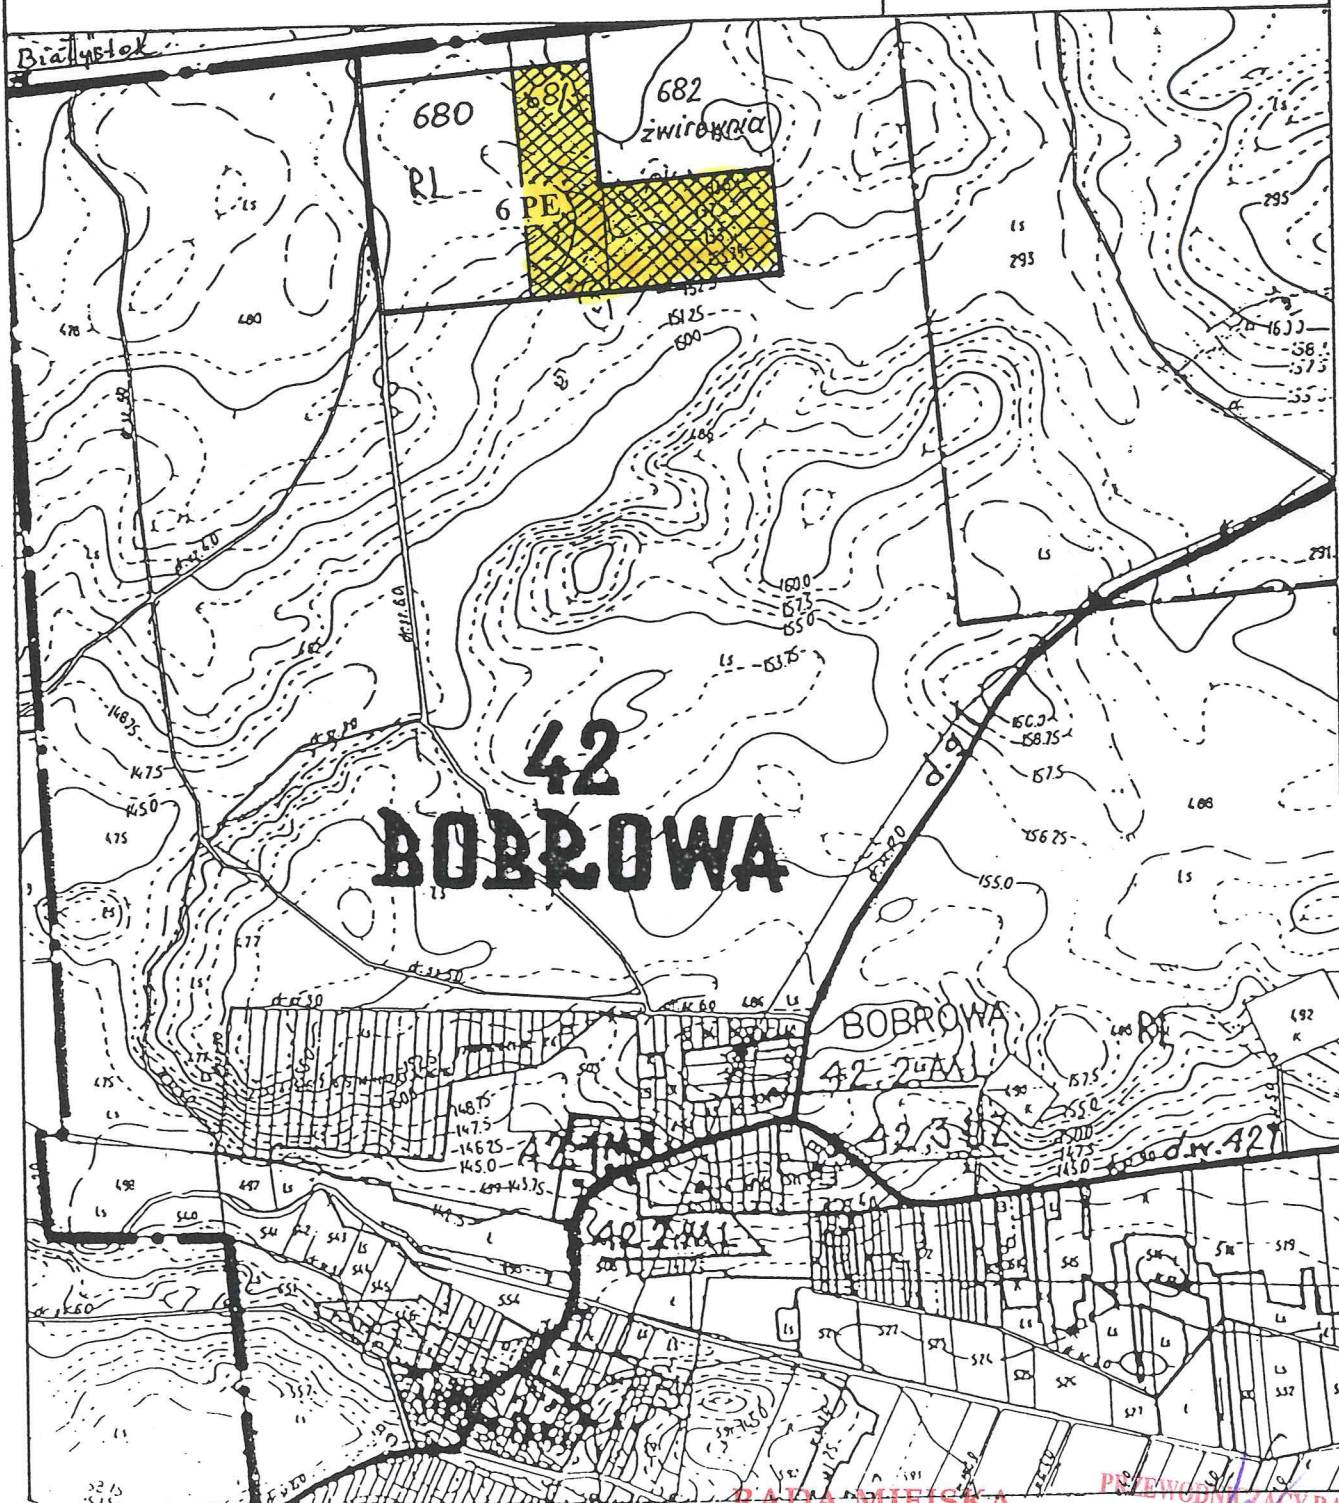

RADA MIEJSKA

w Zabłudowie

16-060 Zabłudów, ul. Rynek 8

PRZEWODNICZĄCY RADY

Jarosław Murawski

ZMIANA MIEJSCOWEGO PLANU OGÓLNEGO ZAGOSPODAROWANIA PRZSTRZENNEGO GMINY ZABŁUDÓW

skala 1:10 000




PE – teren pod powierzchnią eksploatację kruszywa

Załącznik do uchwały

Nr XXXVII/209/02.. Rady

Miejskiej z dn. 25.09.2002r.

Zal. 13

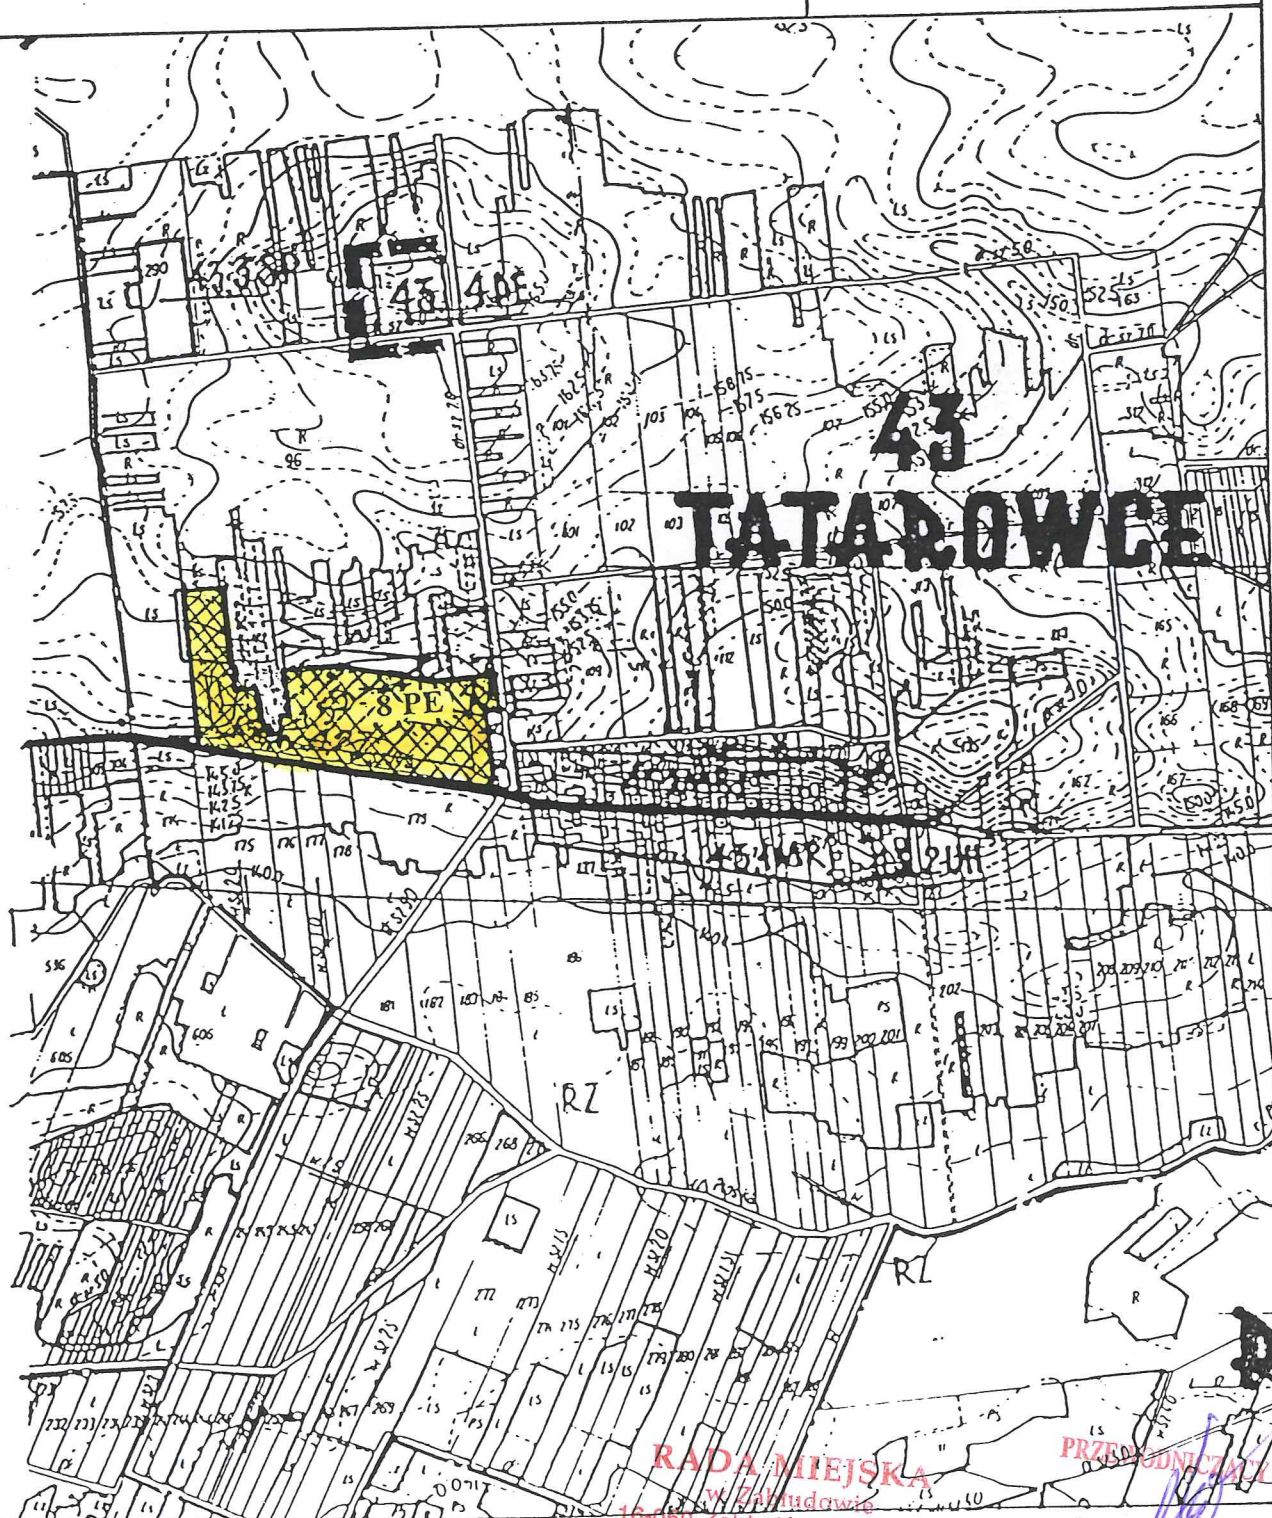

RADA MIEJSKA

16-060 Zabłudów, ul. Rynek 8

PRZEDSIĘWZIĘCIE RADY

Jarosław Murawski

ZMIANA MIEJSCOWEGO PLANU OGÓLNEGO ZAGOSPODAROWANIA PRZSTRZENNEGO GMINY ZABŁUDÓW


skala 1:10 000



KSU – teren pod urządzenia obsługi komunikacji
i innych usług

Załącznik do uchwały
Nr XXXV/11/2017/O2 Rady
Miejskiej z dn. 25.09.2017r.

Zał. 14

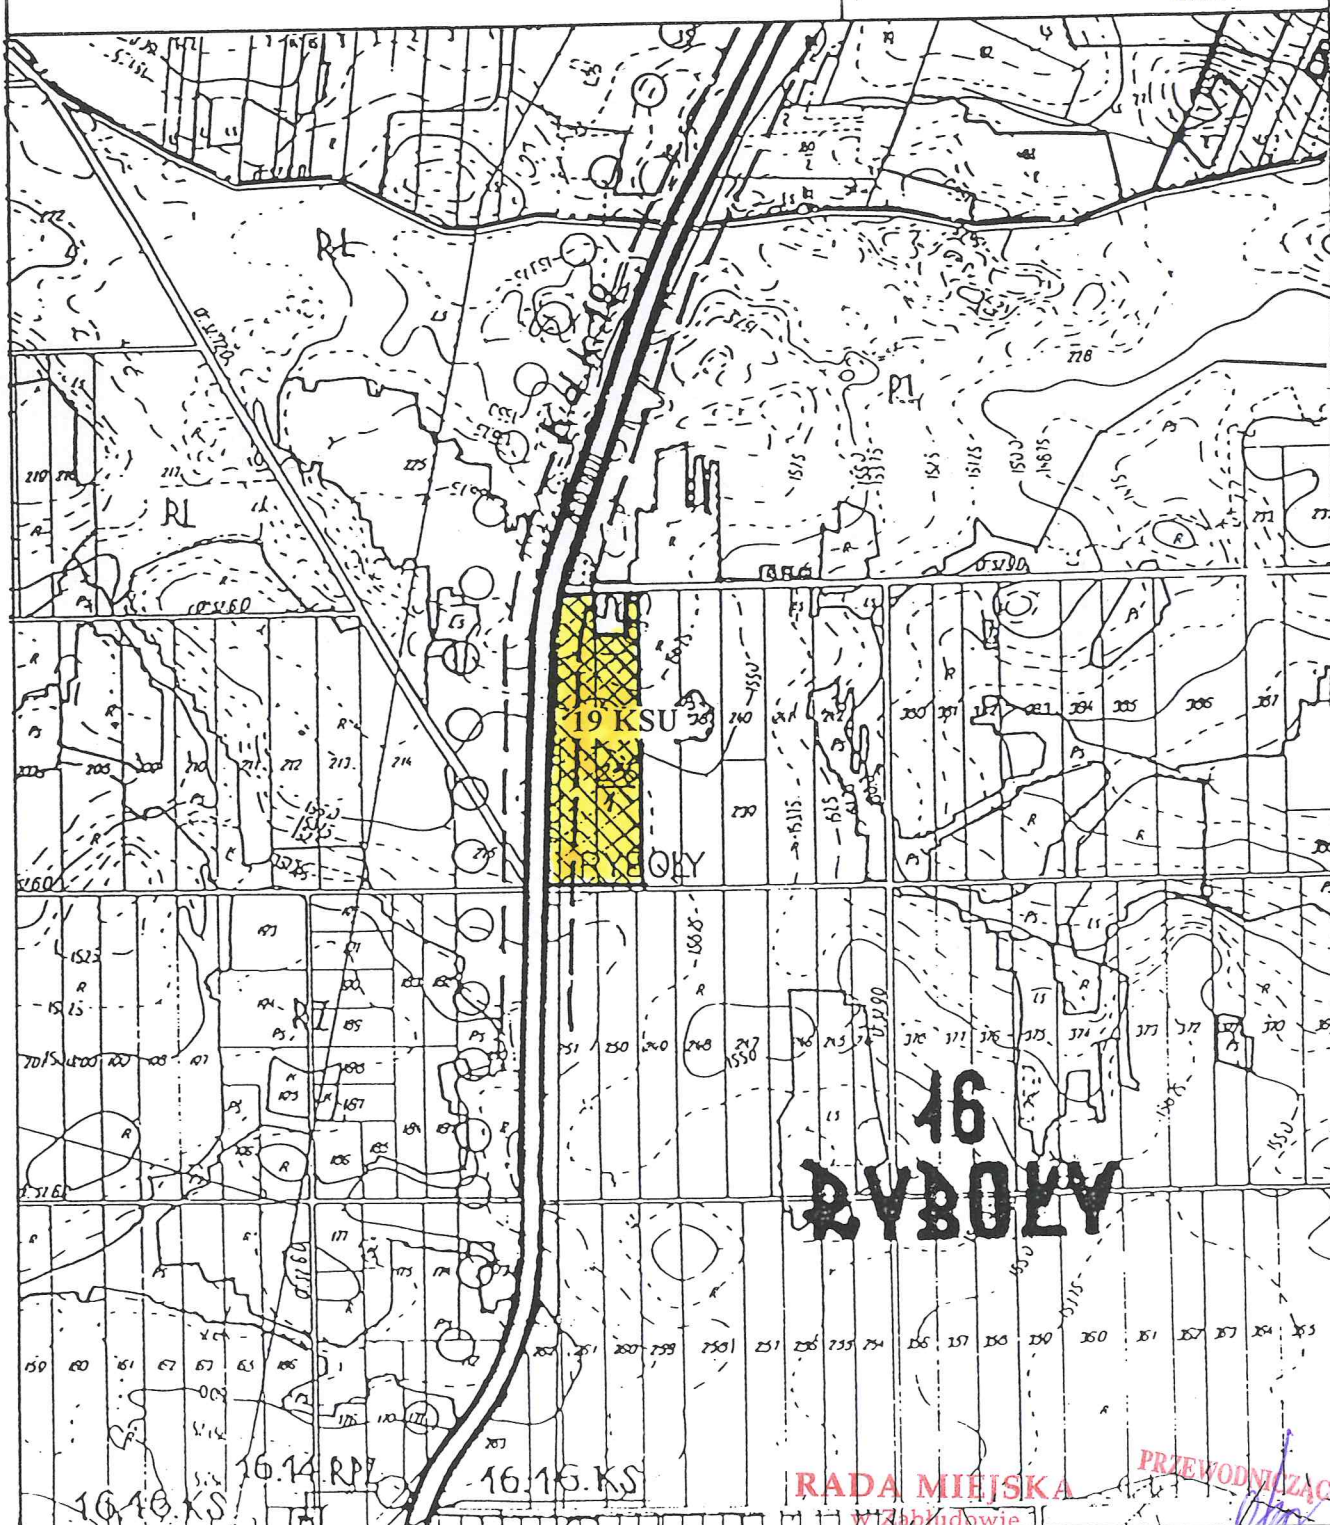

RADA MIEJSKA

PRZEWODNICZĄCY RADY

16-060 Zabłudów, ul. Rynek 8

Jarostaw Murawski

skala 1:10 000

Zał. 15



16-060 Zabłudów, ul. Rynek Jarosław Murawski