

ZMIANA MIEJSCOWEGO PLANU OGÓLNEGO
ZAGOSPODAROWANIA PRZESTRZENNEGO GMINY
BIELSK PODLASKI SKALA 1 : 10000

☒ MNP Zabudowa produkcyjno-usługowa
z dopuszczeniem mieszkaniowej
jednorodzinnej

Załącznik do uchwały
Nr XXII/136/2000 Rady
Gminy z dn. 29. grudnia
ARK Nr 10 2000 r.




**ZMIANA MIEJSCOWEGO PLANU OGÓLNEGO
ZAGOSPODAROWANIA PRZESTRZENNEGO GMINY
BIELSK PODLASKI**

SKALA 1 : 10000

ZL Tereny pod zalesienie


Załącznik do uchwały
Nr XXII/136/2000 Rady
Gminy z dn. 29 grudnia
ARK Nr 11 2000 r.

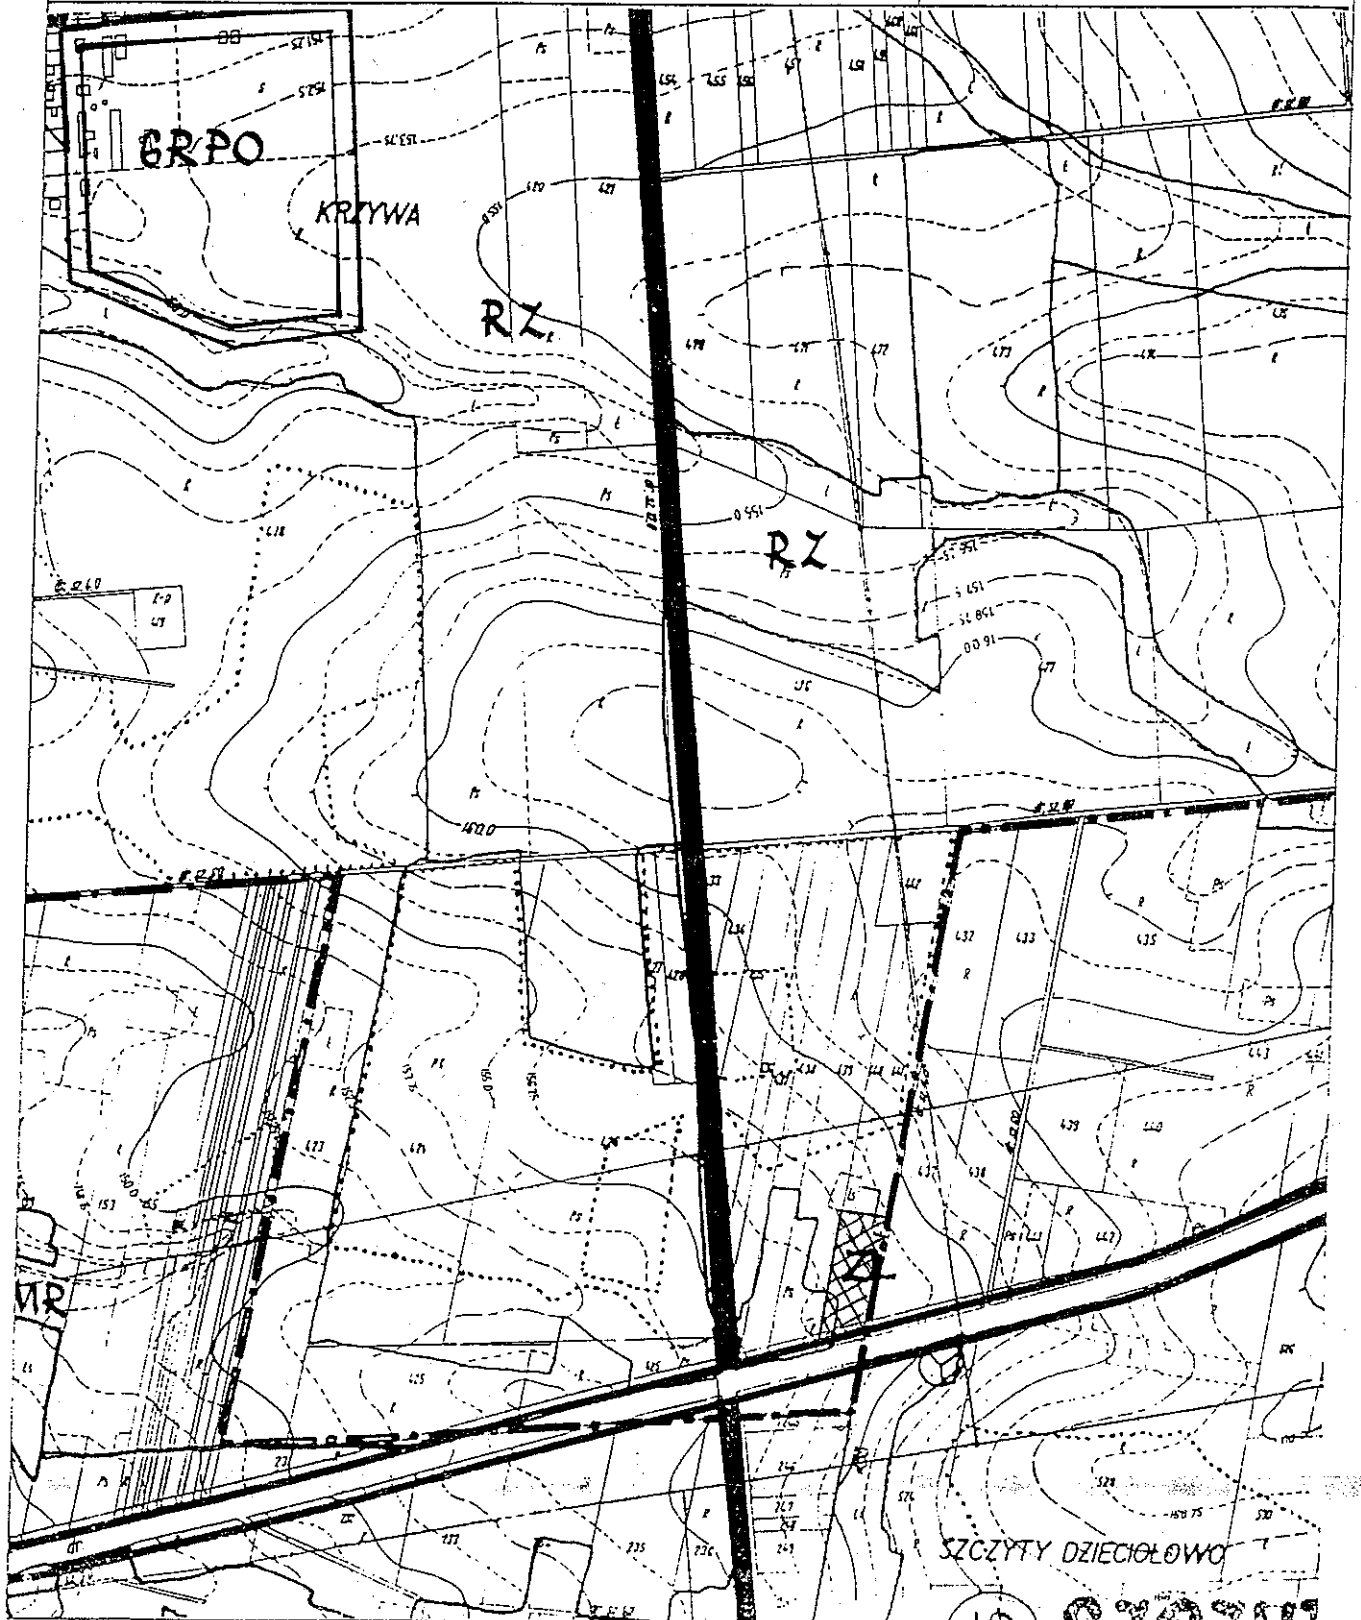

ZMIANA MIEJSCOWEGO PLANU OGÓLNEGO
ZAGOSPODAROWANIA PRZESTRZENNEGO GMINY
BIELSK PODLASKI SKALA 1 : 10000

☒ ZL Tereny pod zalesienie

Załącznik do uchwały
Nr XXII/136/2000 Rady
Gminy z dn. 29. grudnia
ARK Nr 13 2000 r.

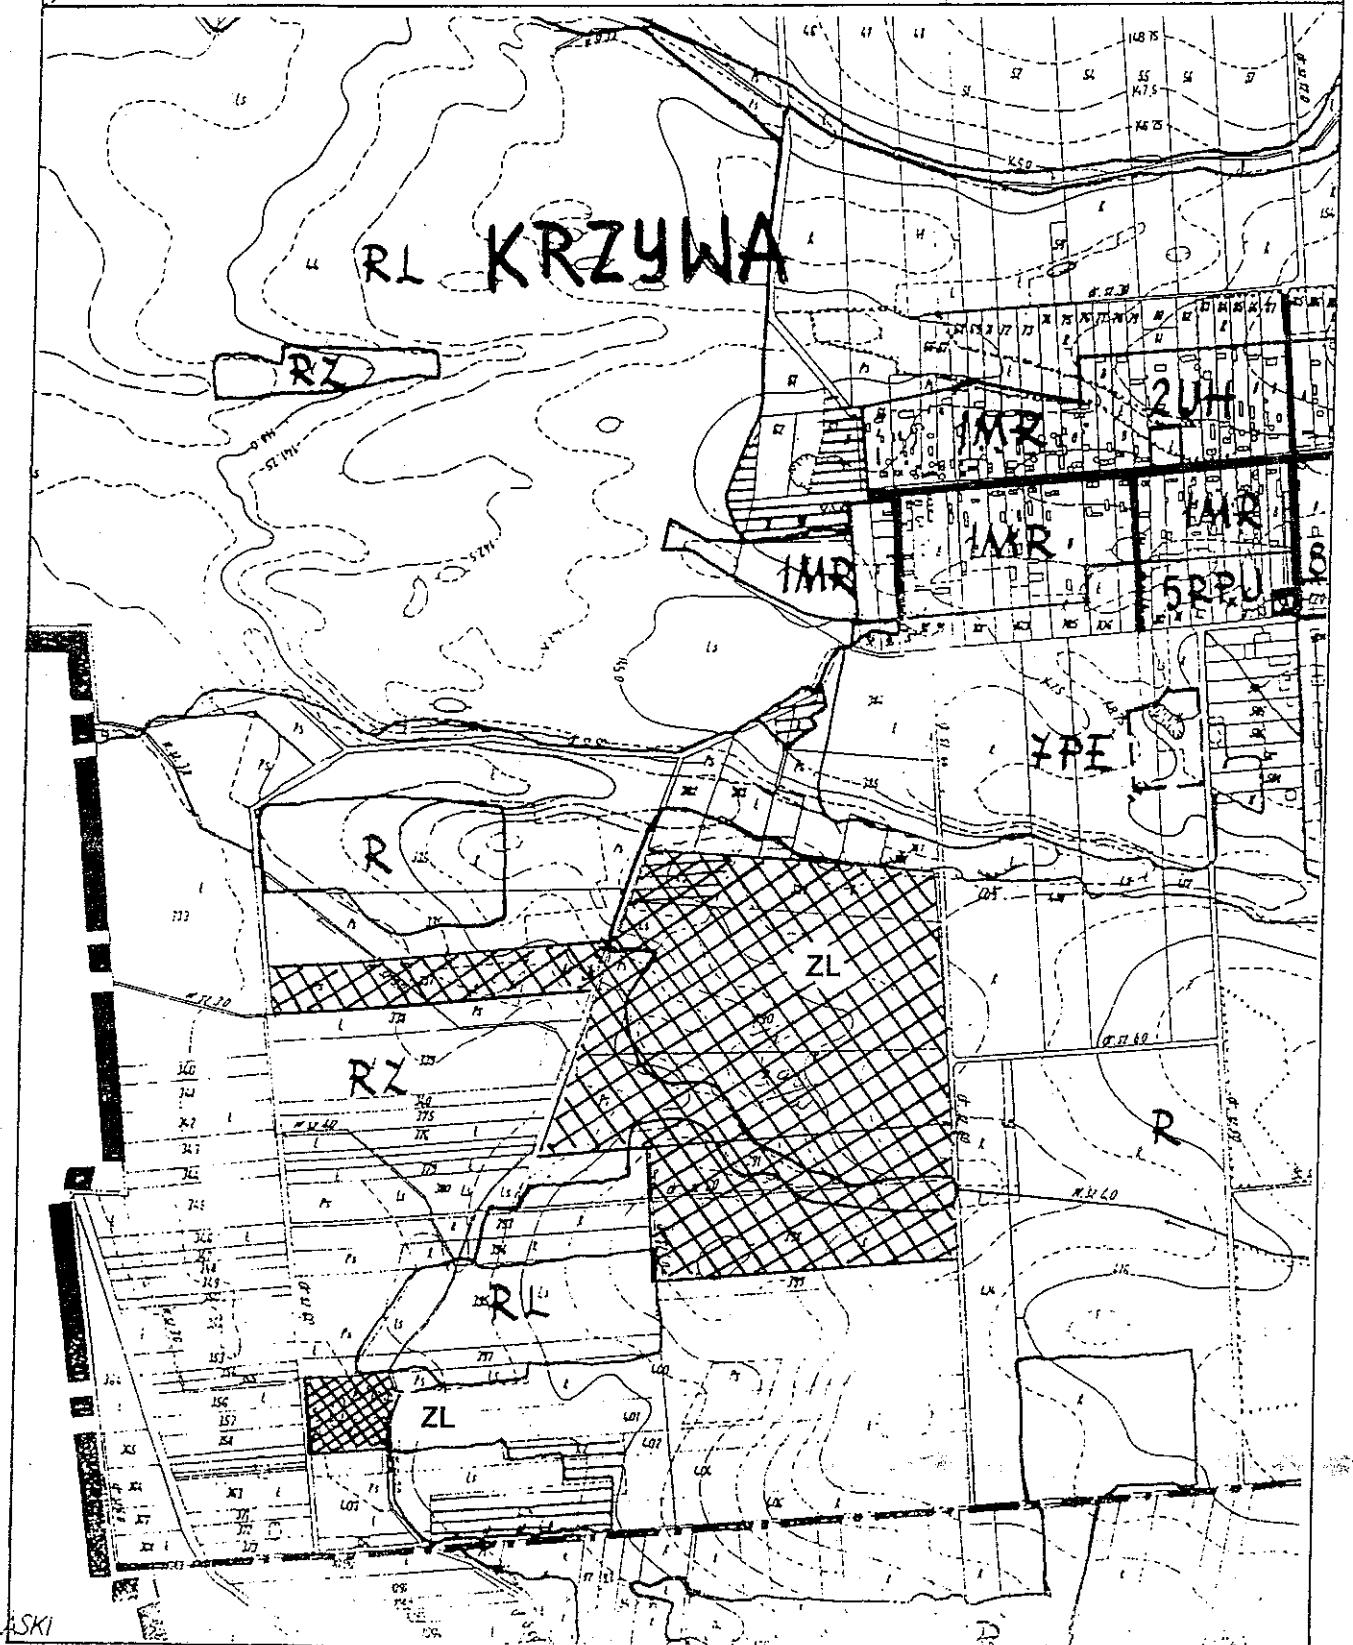


**ZMIANA MIEJSCOWEGO PLANU OGOLNEGO
ZAGOSPODAROWANIA PRZESTRZENNEGO GMINY
BIELSK PODLASKI**

SKALA 1 : 10000

- ☒ 19 PE Tereny powierzchniowej eksploatacji kruszywa
- ☒ 20 Zc Cmentarz
- ☒ ZL Tereny pod zalesienie

Załącznik do uchwały
Nr XXII/136/2000 Rady
Gminy z dn. 29 grudnia
2000 r.
ARK Nr 1

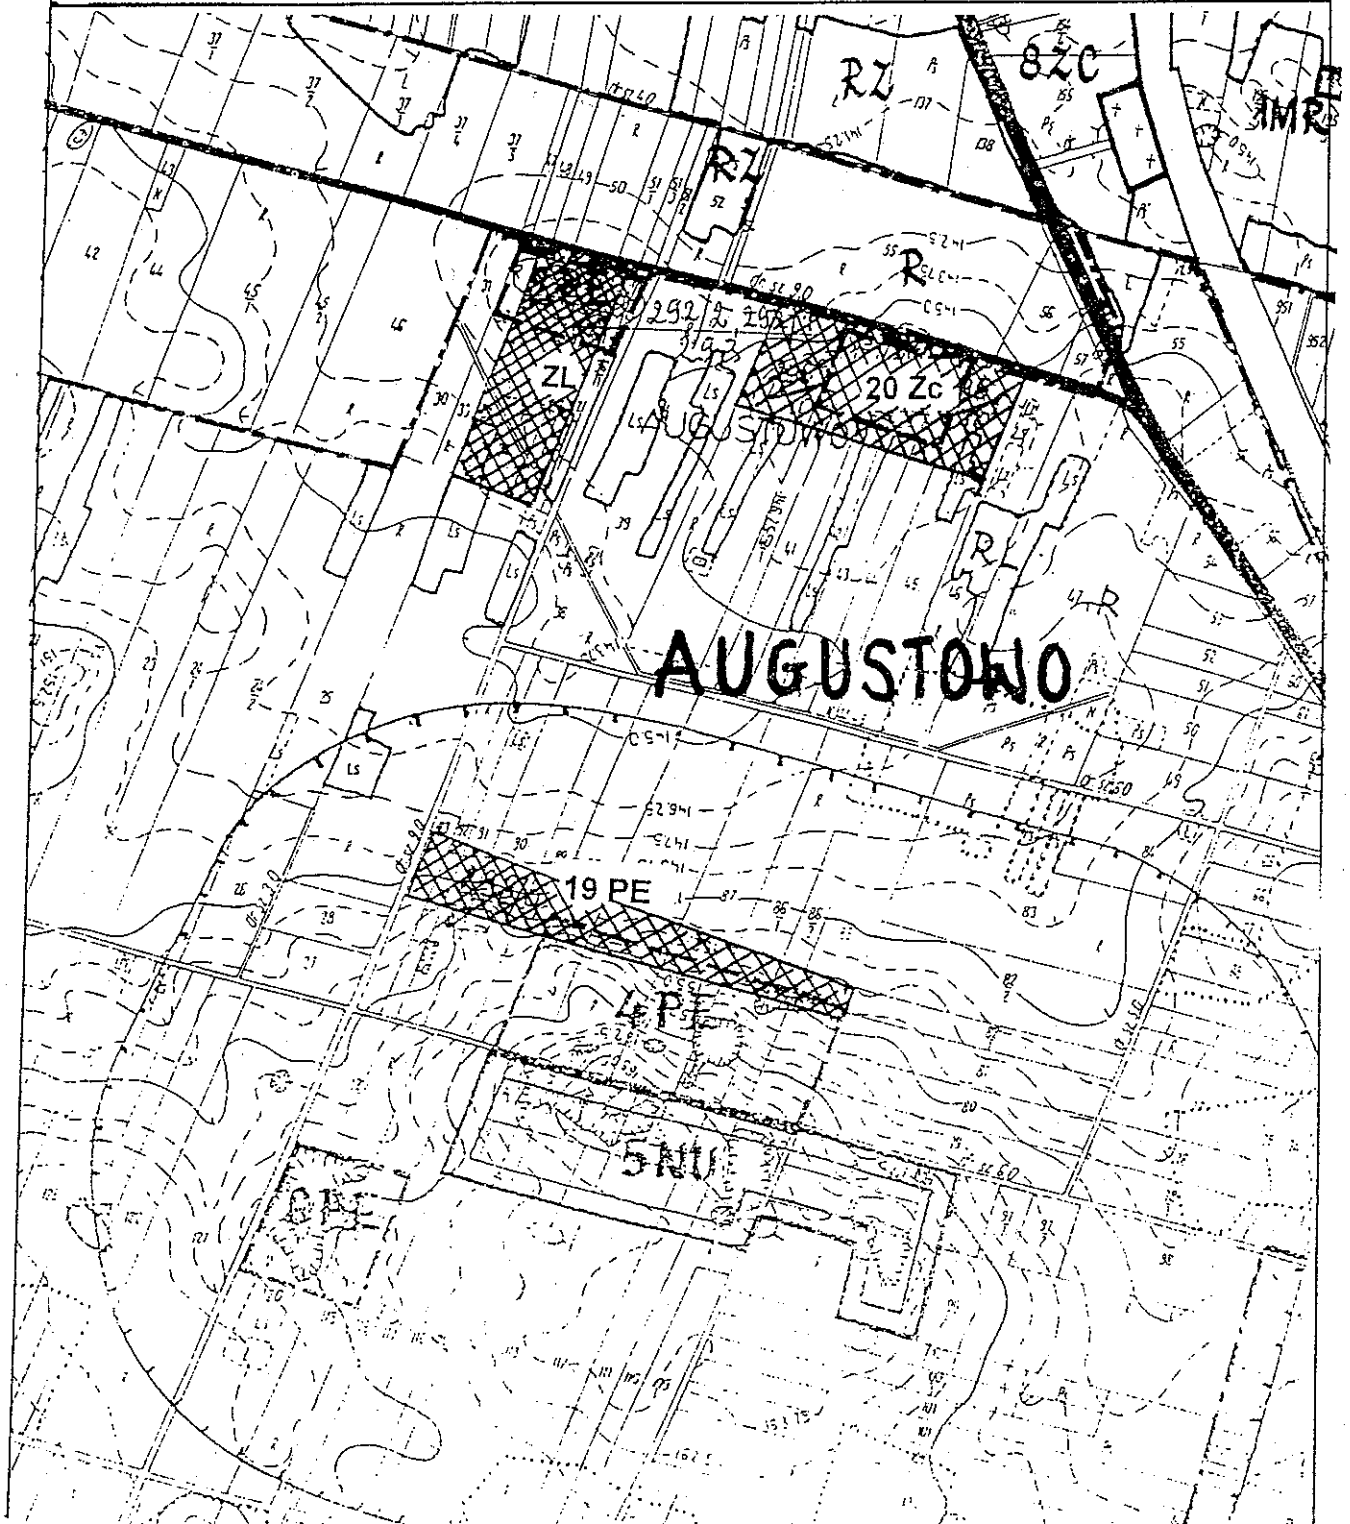

ZMIANA MIEJSCOWEGO PLANU OGÓLNEGO
ZAGOSPODAROWANIA PRZESTRZENNEGO GMINY
BIELSK PODLASKI SKALA 1 : 10000

☒ ZL Tereny pod zalesienie


Załącznik do uchwały
Nr XXII/136/2000 Rady
Gminy z dn. 29. grudnia
ARK Nr 2 2000 r.



ZMIANA MIEJSCOWEGO PLANU OGÓLNEGO
ZAGOSPODAROWANIA PRZESTRZENNEGO GMINY
BIELSK PODLASKI SKALA 1 : 10000

☒ ZL Tereny pod zalesienie


Załącznik do uchwały
Nr XXII/136/2000 Rady
Gminy z dn. 29. grudnia
ARK Nr 3 2000 r.

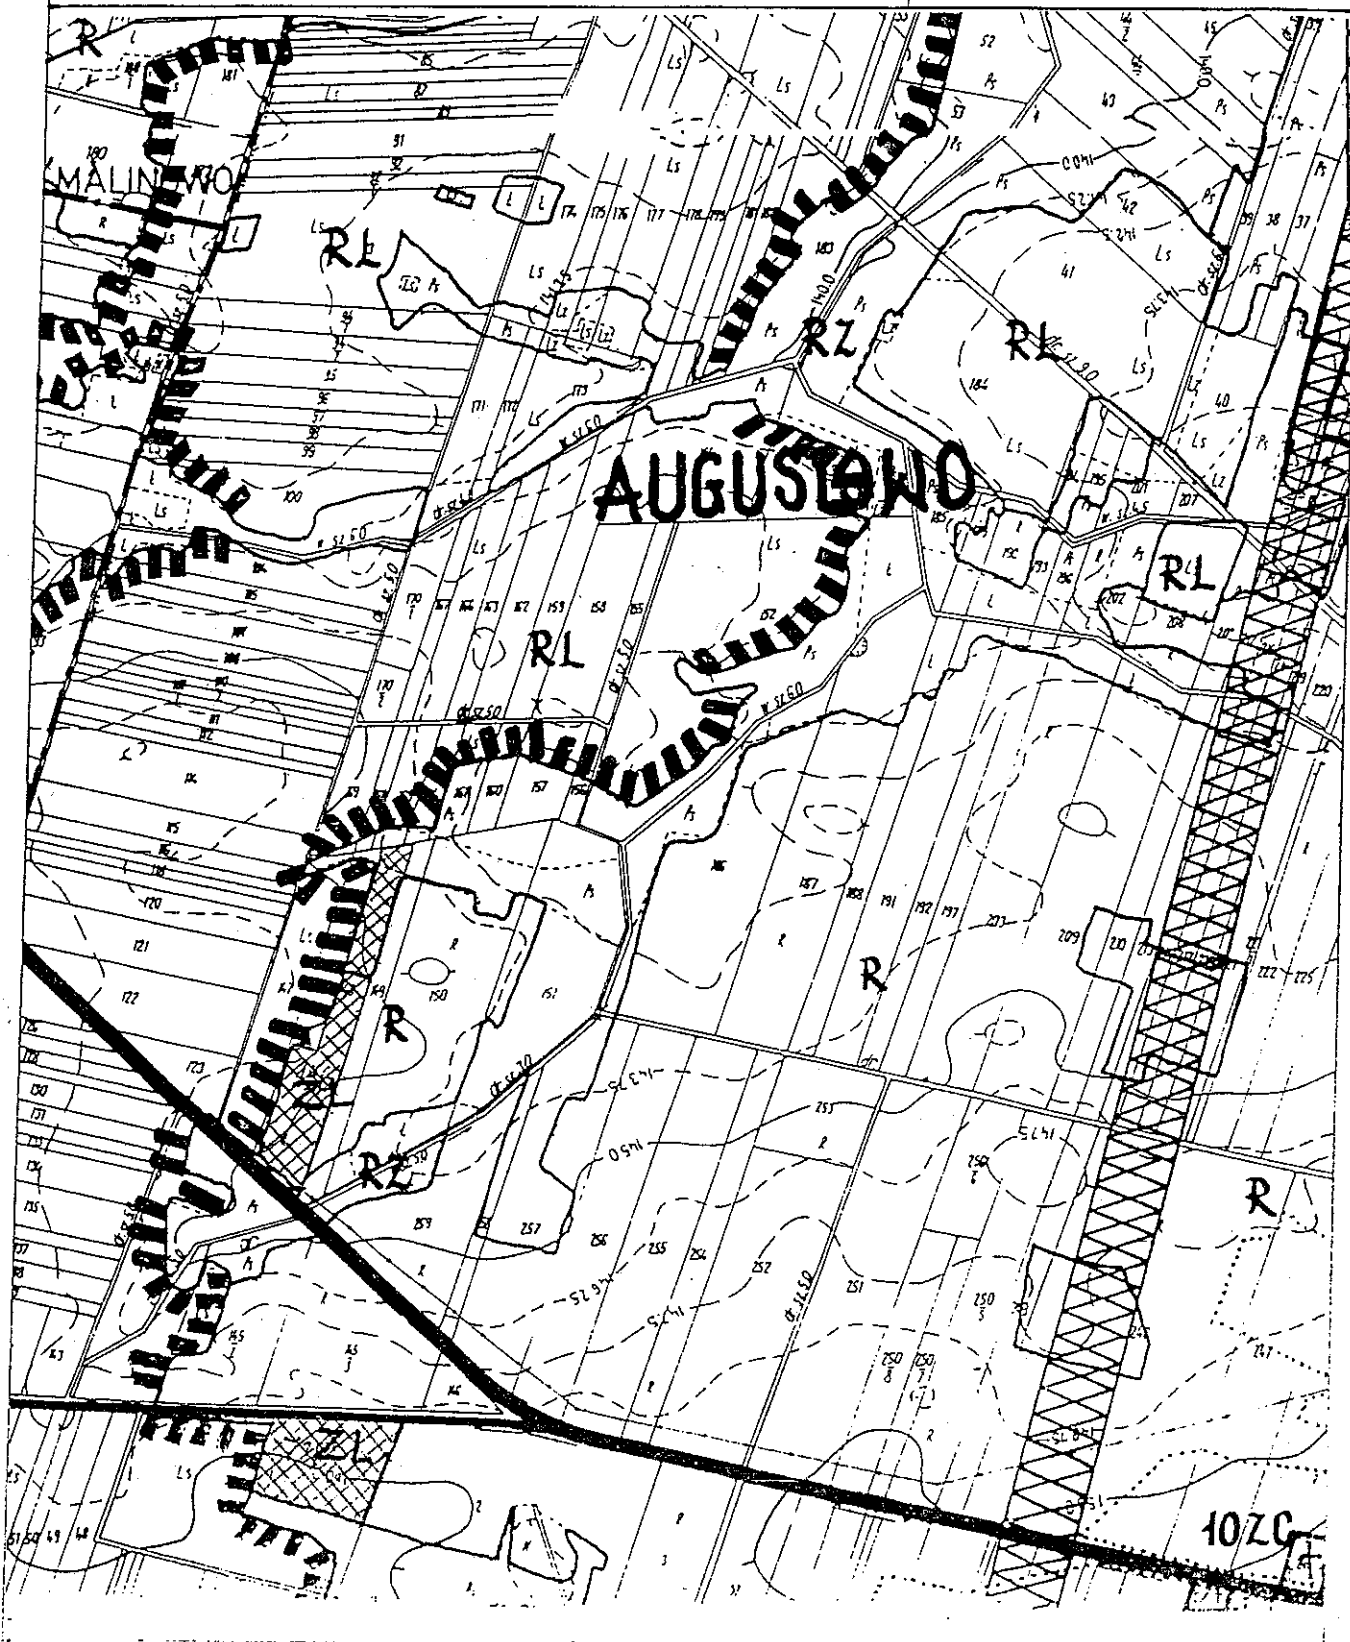

ZMIANA MIEJSCOWEGO PLANU OGÓLNEGO
ZAGOSPODAROWANIA PRZESTRZENNEGO GMINY
BIELSK PODLASKI SKALA 1 : 10000

☒ ZL Tereny pod zalesienie


Załącznik do uchwały
Nr XXII/136/2000 Rady
Gminy z dn. 29 grudnia
ARK Nr 4 2000r.

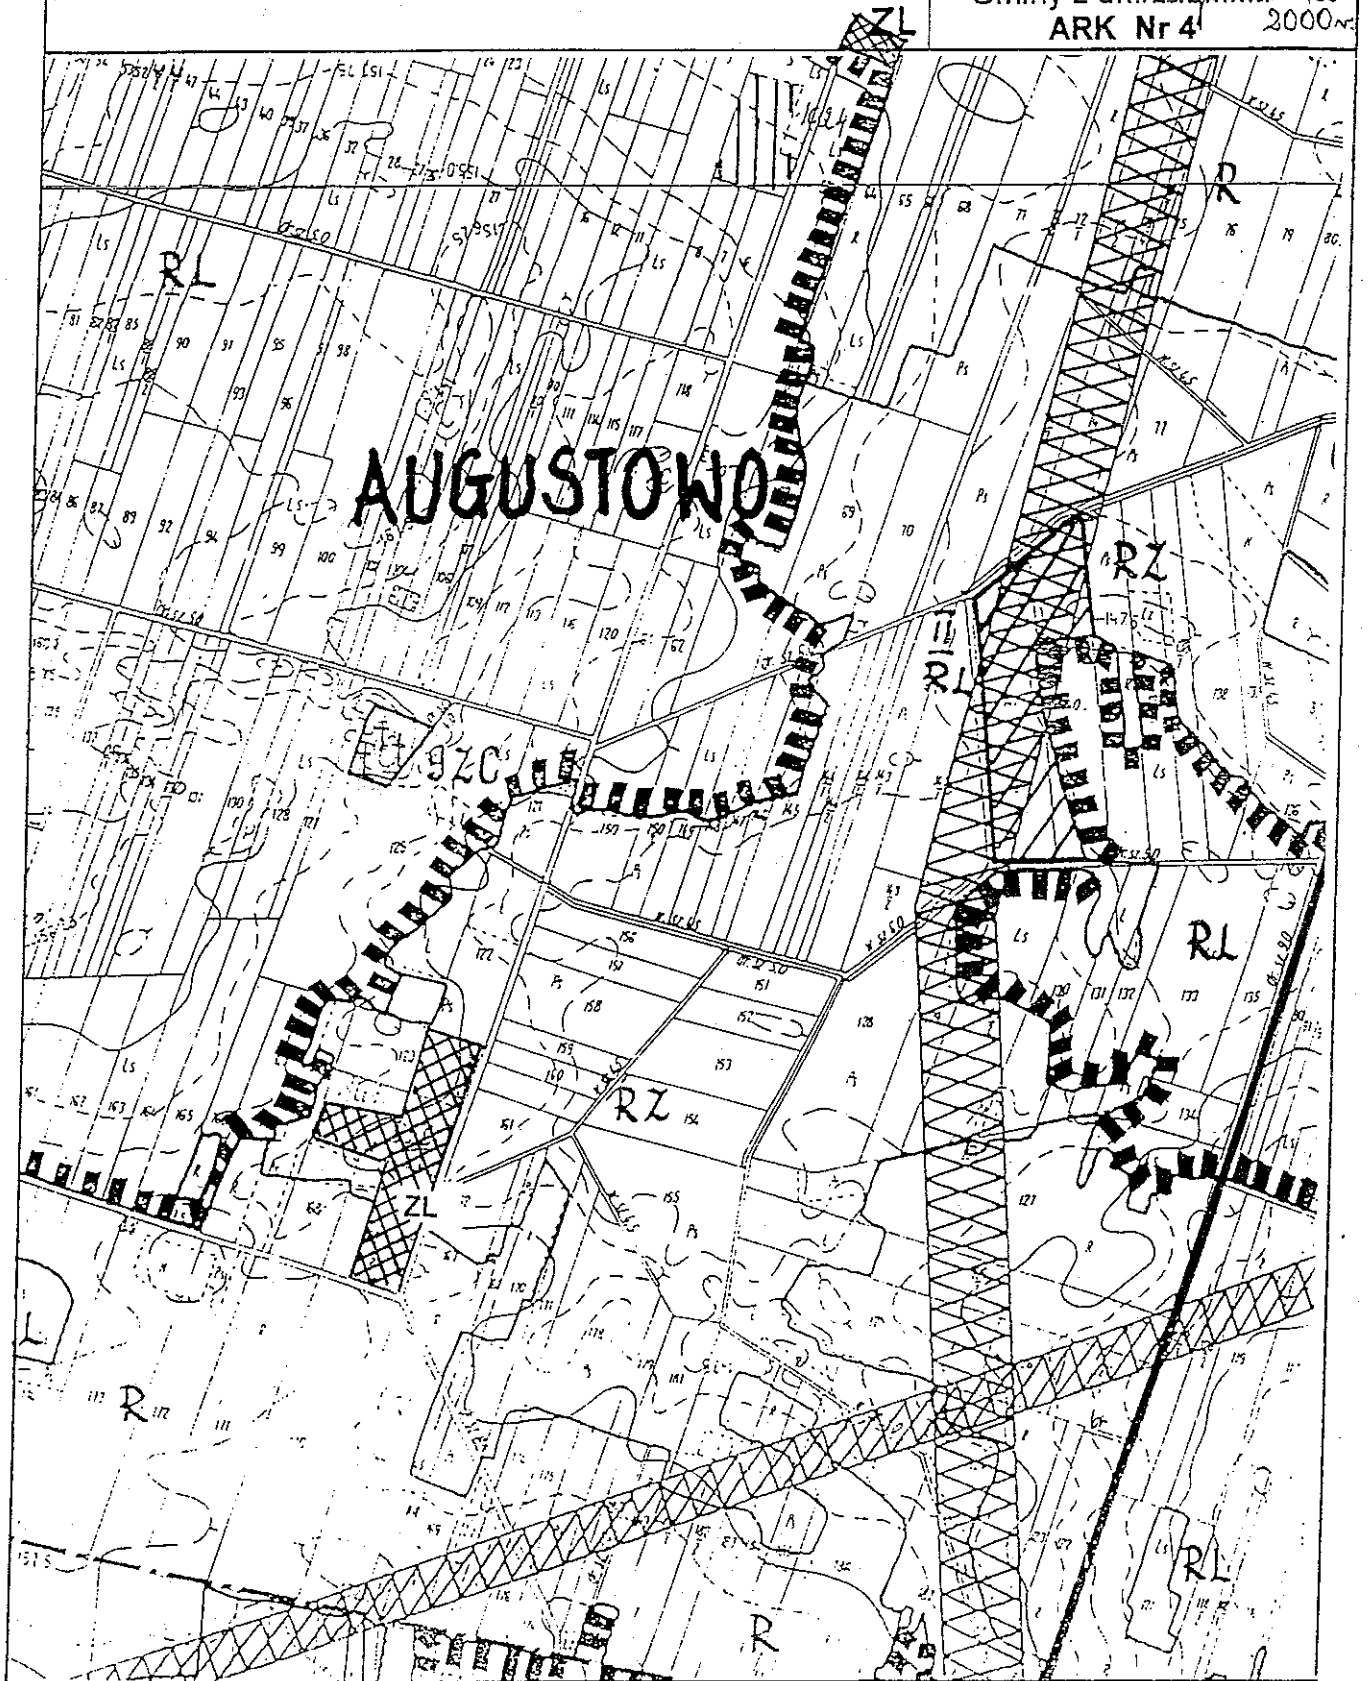


**ZMIANA MIEJSCOWEGO PLANU OGÓLNEGO
ZAGOSPODAROWANIA PRZESTRZENNEGO GMINY
BIELSK PODLASKI SKALA 1 : 10000**

- 8 MNP** Zabudowa produkcyjno-usługowa z dopuszczeniem mieszkaniowej jednorodzinnej
- ZL** Tereny pod zalesienie

Załącznik do uchwały
Nr XXII/136/2000 Rady
Gminy z dn. 29 grudnia
ARK Nr 14 2000 r.

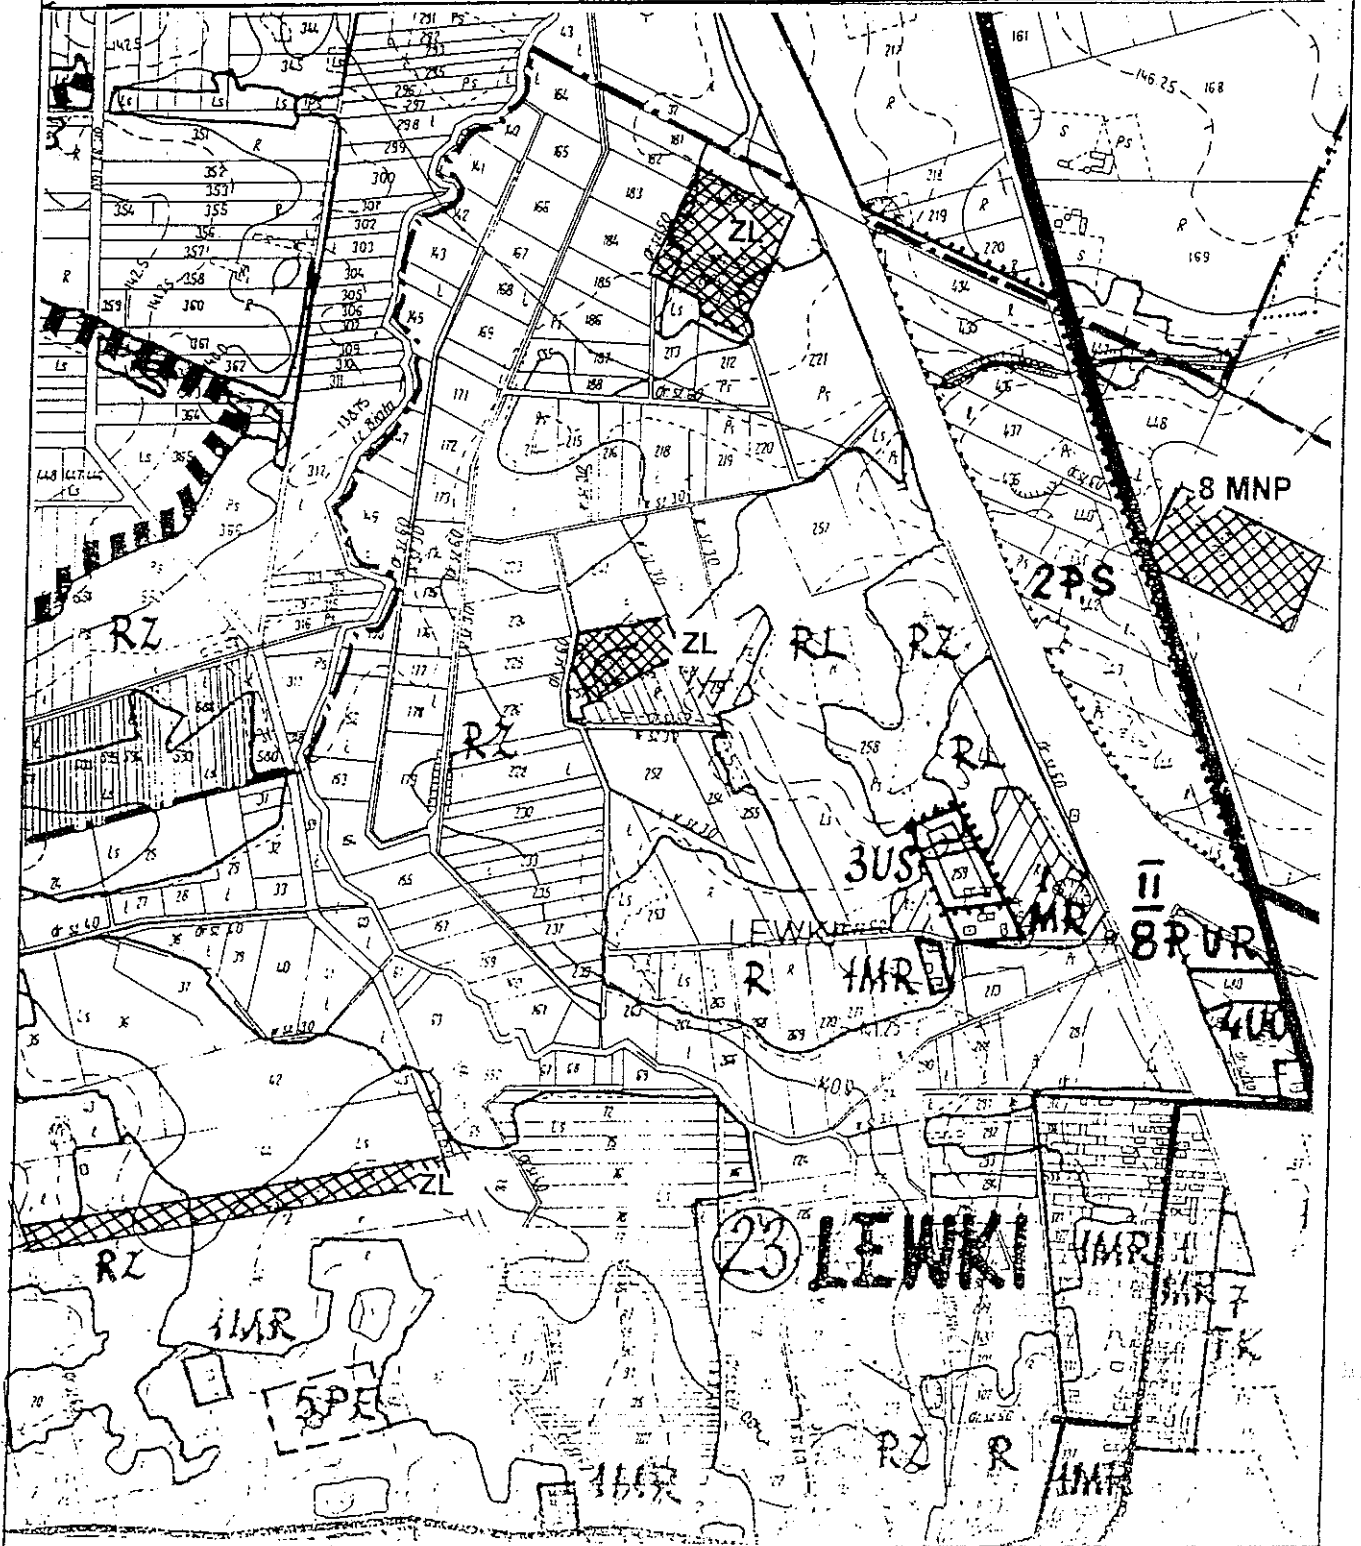


**ZMIANA MIEJSCOWEGO PLANU OGÓLNEGO
ZAGOSPODAROWANIA PRZESTRZENNEGO GMINY
BIELSK PODLASKI SKALA 1 : 10000**

 **15 MNP** Zabudowa produkcyjno-usługowa
z dopuszczeniem mieszkaniowej
jednorodzinnej


 **ZL** Tereny pod zalesienie


Załącznik do uchwały
Nr XXII/136/2000 Rady
Gminy z dn. 29.05.2000 r.
ARK Nr 15 2000 r.

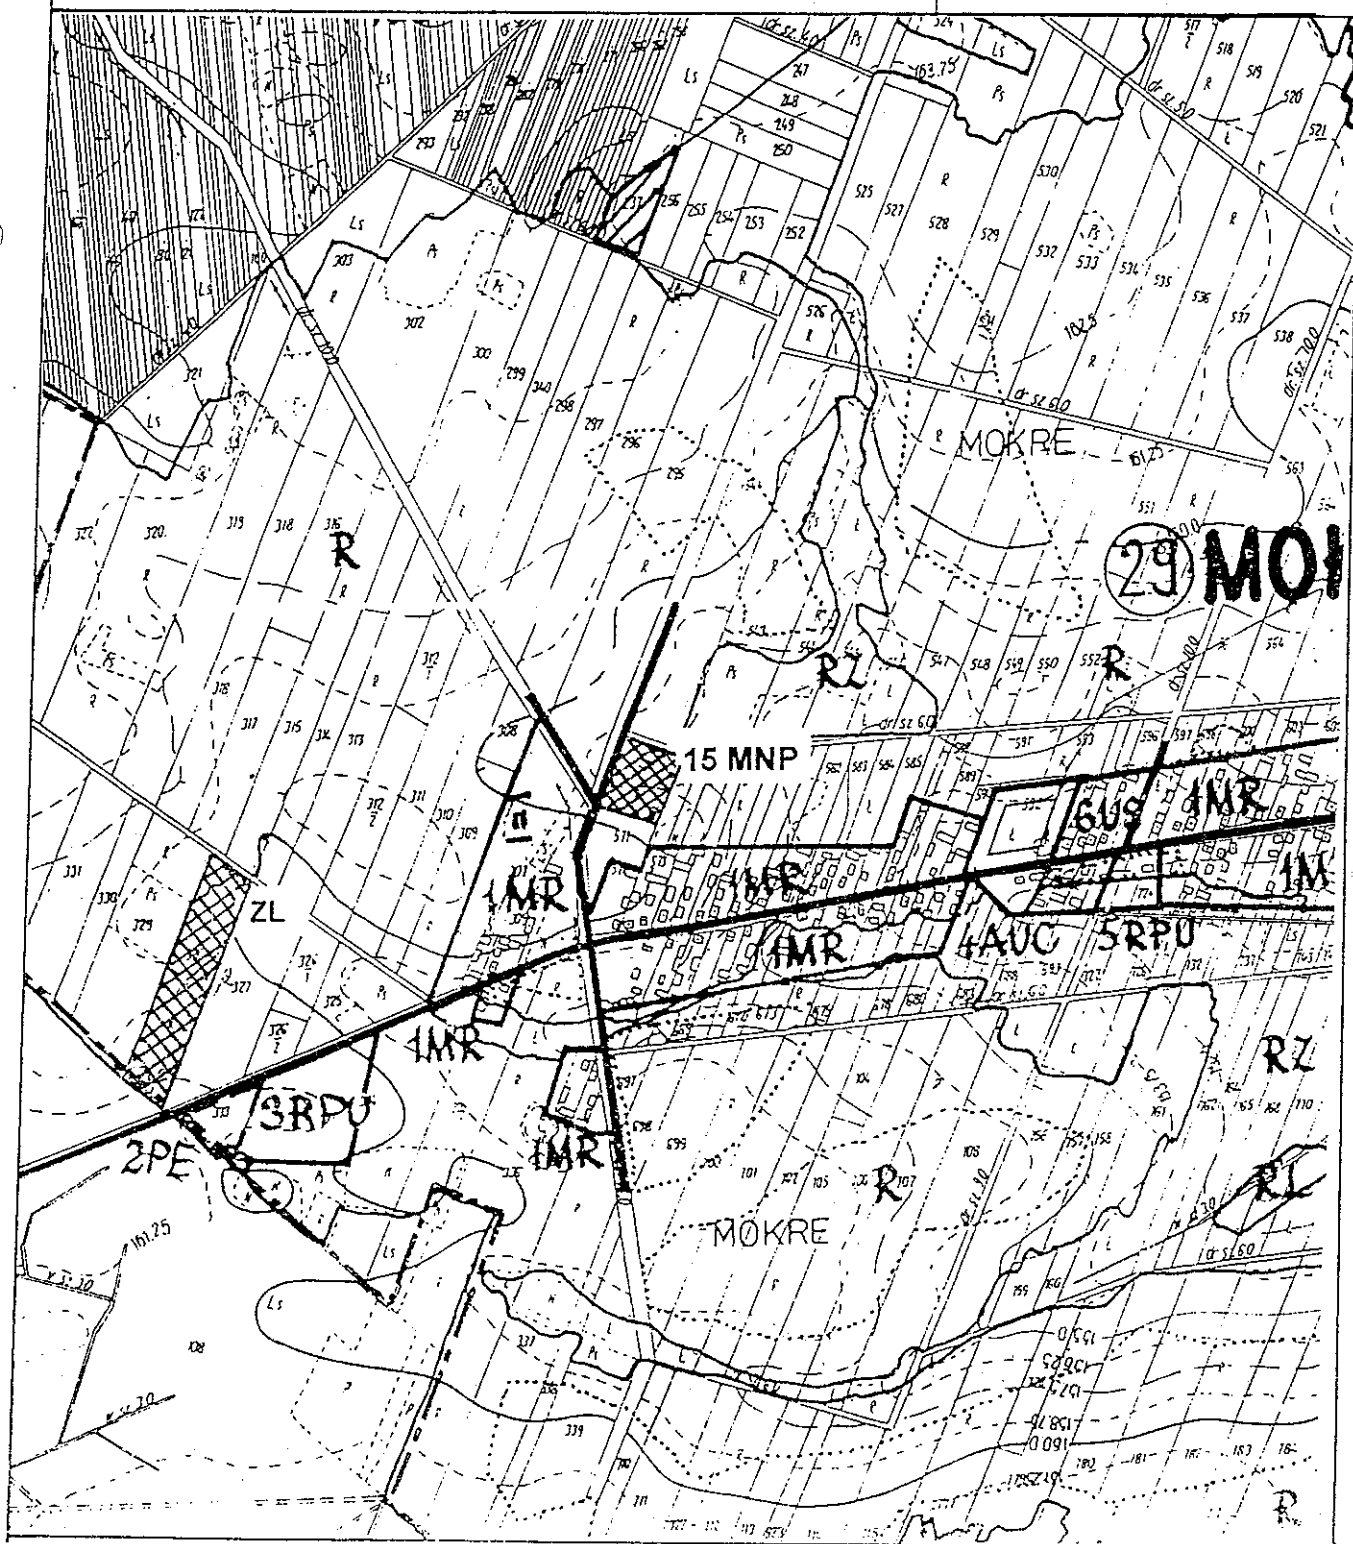


**ZMIANA MIEJSCOWEGO PLANU OGÓLNEGO
ZAGOSPODAROWANIA PRZESTRZENNEGO GMINY
BIELSK PODLASKI**

SKALA 1 : 10000

 **MNP** Zabudowa produkcyjno-usługowa
z dopuszczeniem mieszkaniowej
jednorodzinnej

 **ZL** Tereny pod zalesienie


Załącznik do uchwały
Nr XXII/136/2000 Rady
Gminy z dn. 29. grudnia
ARK Nr 16 2000 r.

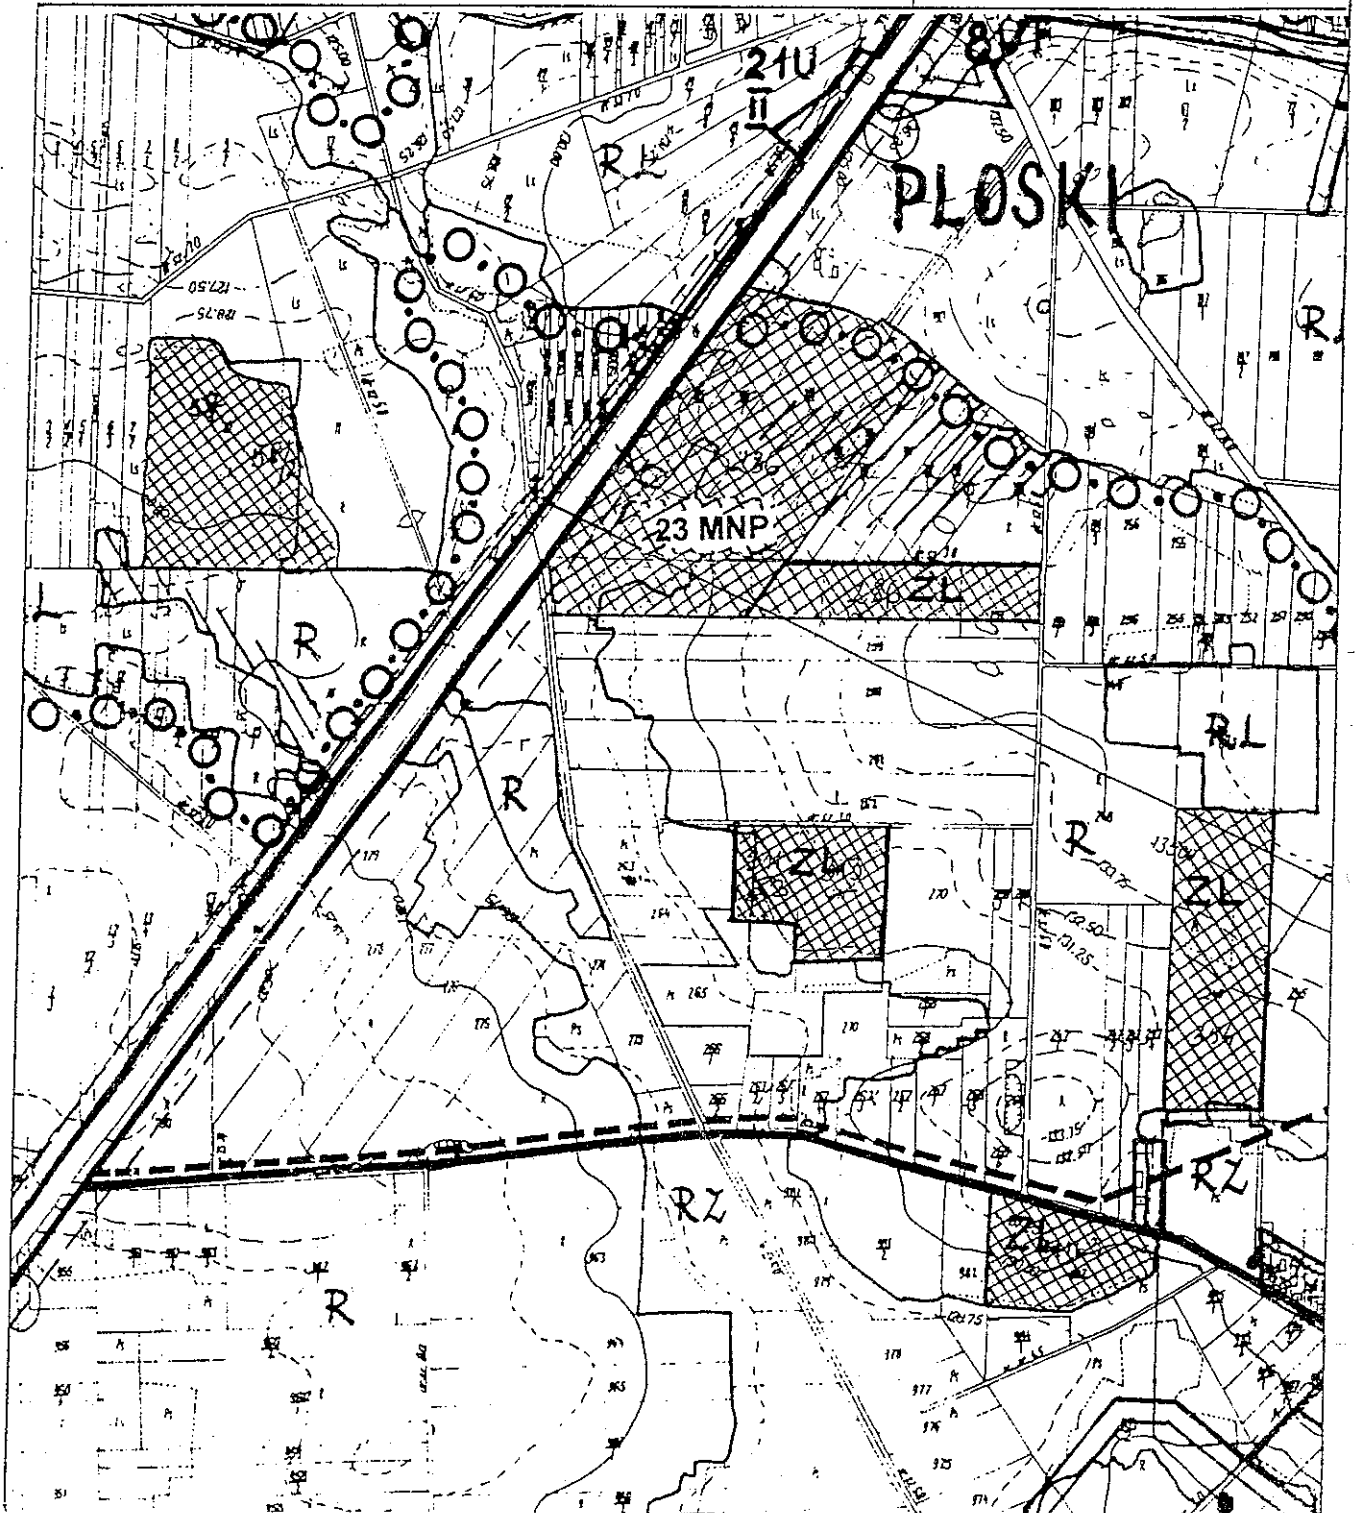


ZMIANA MIEJSCOWEGO PLANU OGÓLNEGO
ZAGOSPODAROWANIA PRZESTRZENNEGO GMINY
BIELSK PODLASKI SKALA 1 : 10000

☒ ZL Tereny pod zalesienie


Załącznik do uchwały
Nr XXII/136/2000 Rady
Gminy z dn. 29 grudnia
ARK Nr 18 2000 r.

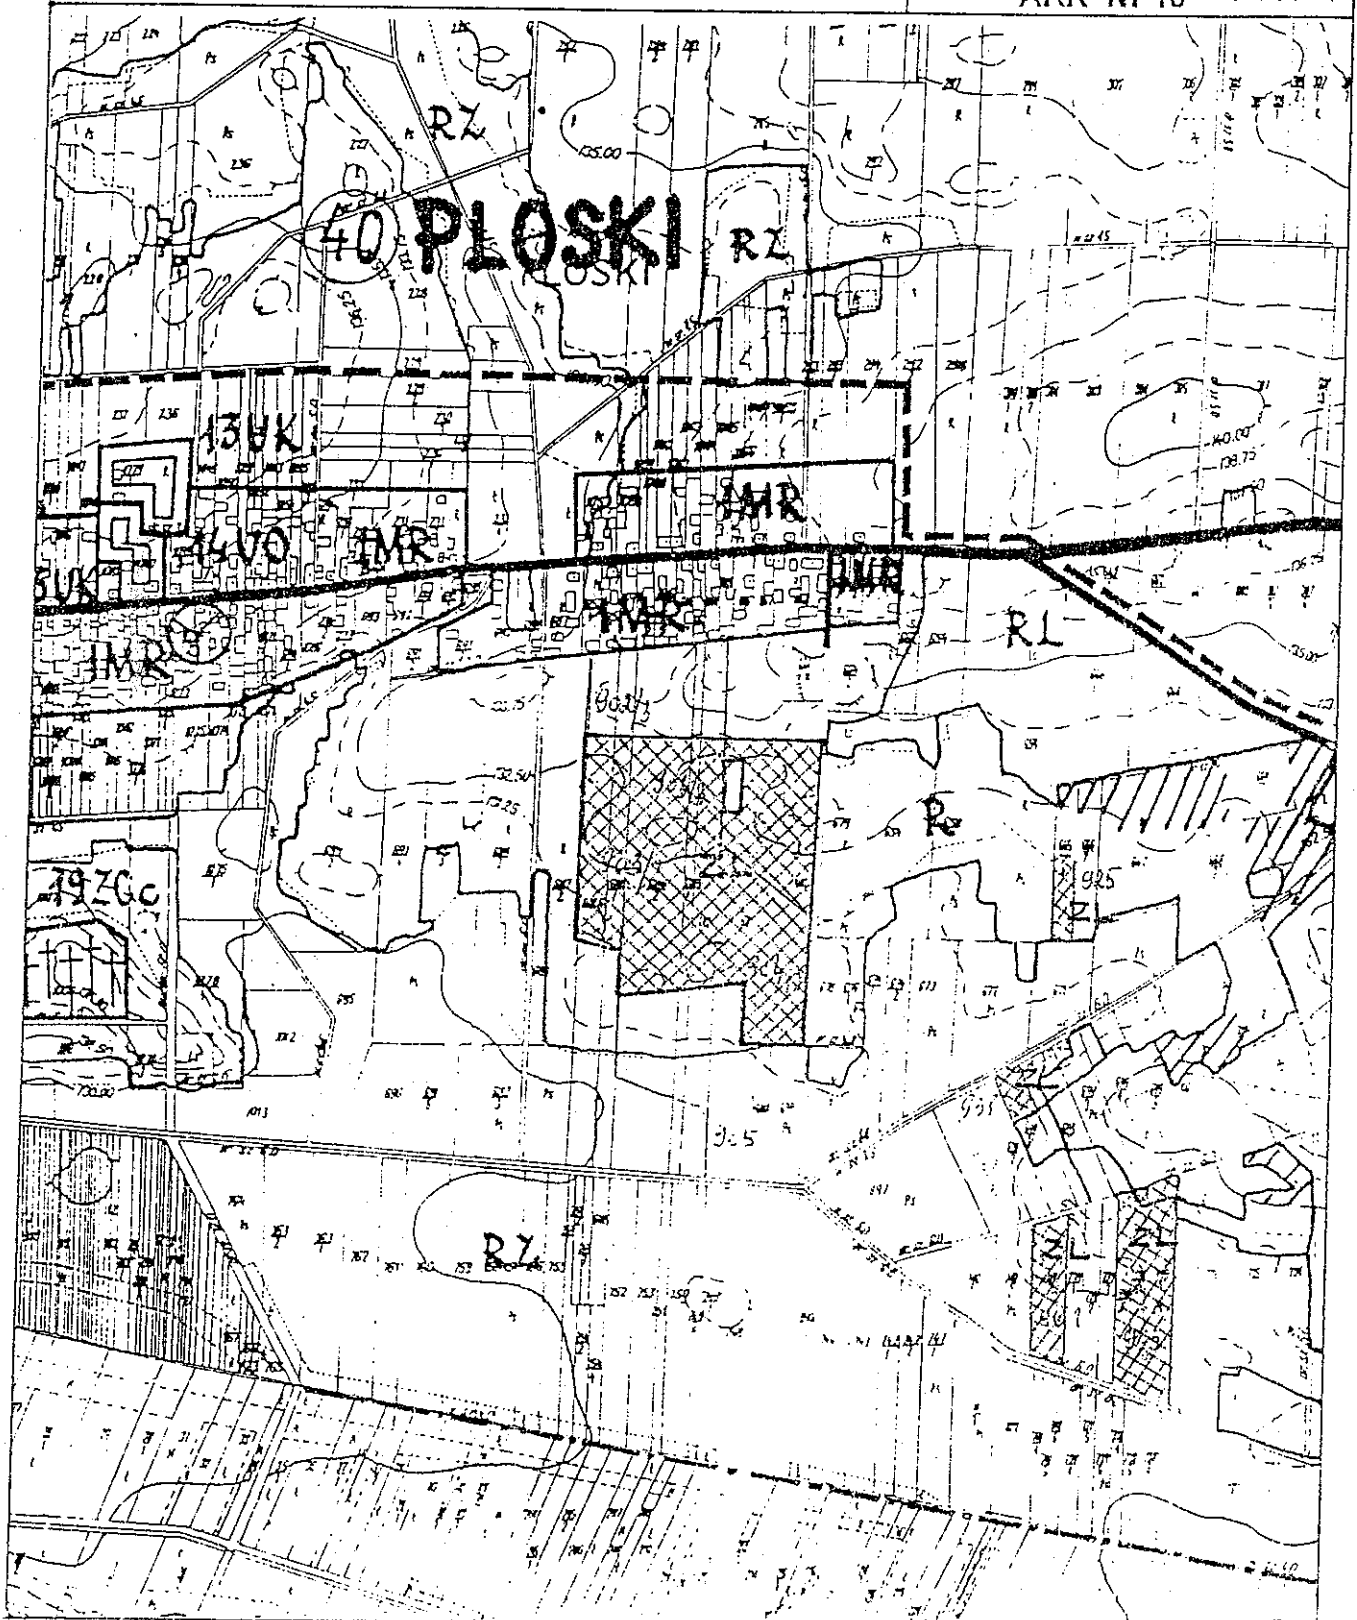

**ZMIANA MIEJSCOWEGO PLANU OGÓLNEGO
ZAGOSPODAROWANIA PRZESTRZENNEGO GMINY
BIELSK PODLASKI SKALA 1 : 10000**


 ZL Tereny pod zalesienie


Załącznik do uchwały
Nr XXII/136/2000 Rady
Gminy z dn. 29. grudnia
ARK Nr 19 2000 r.

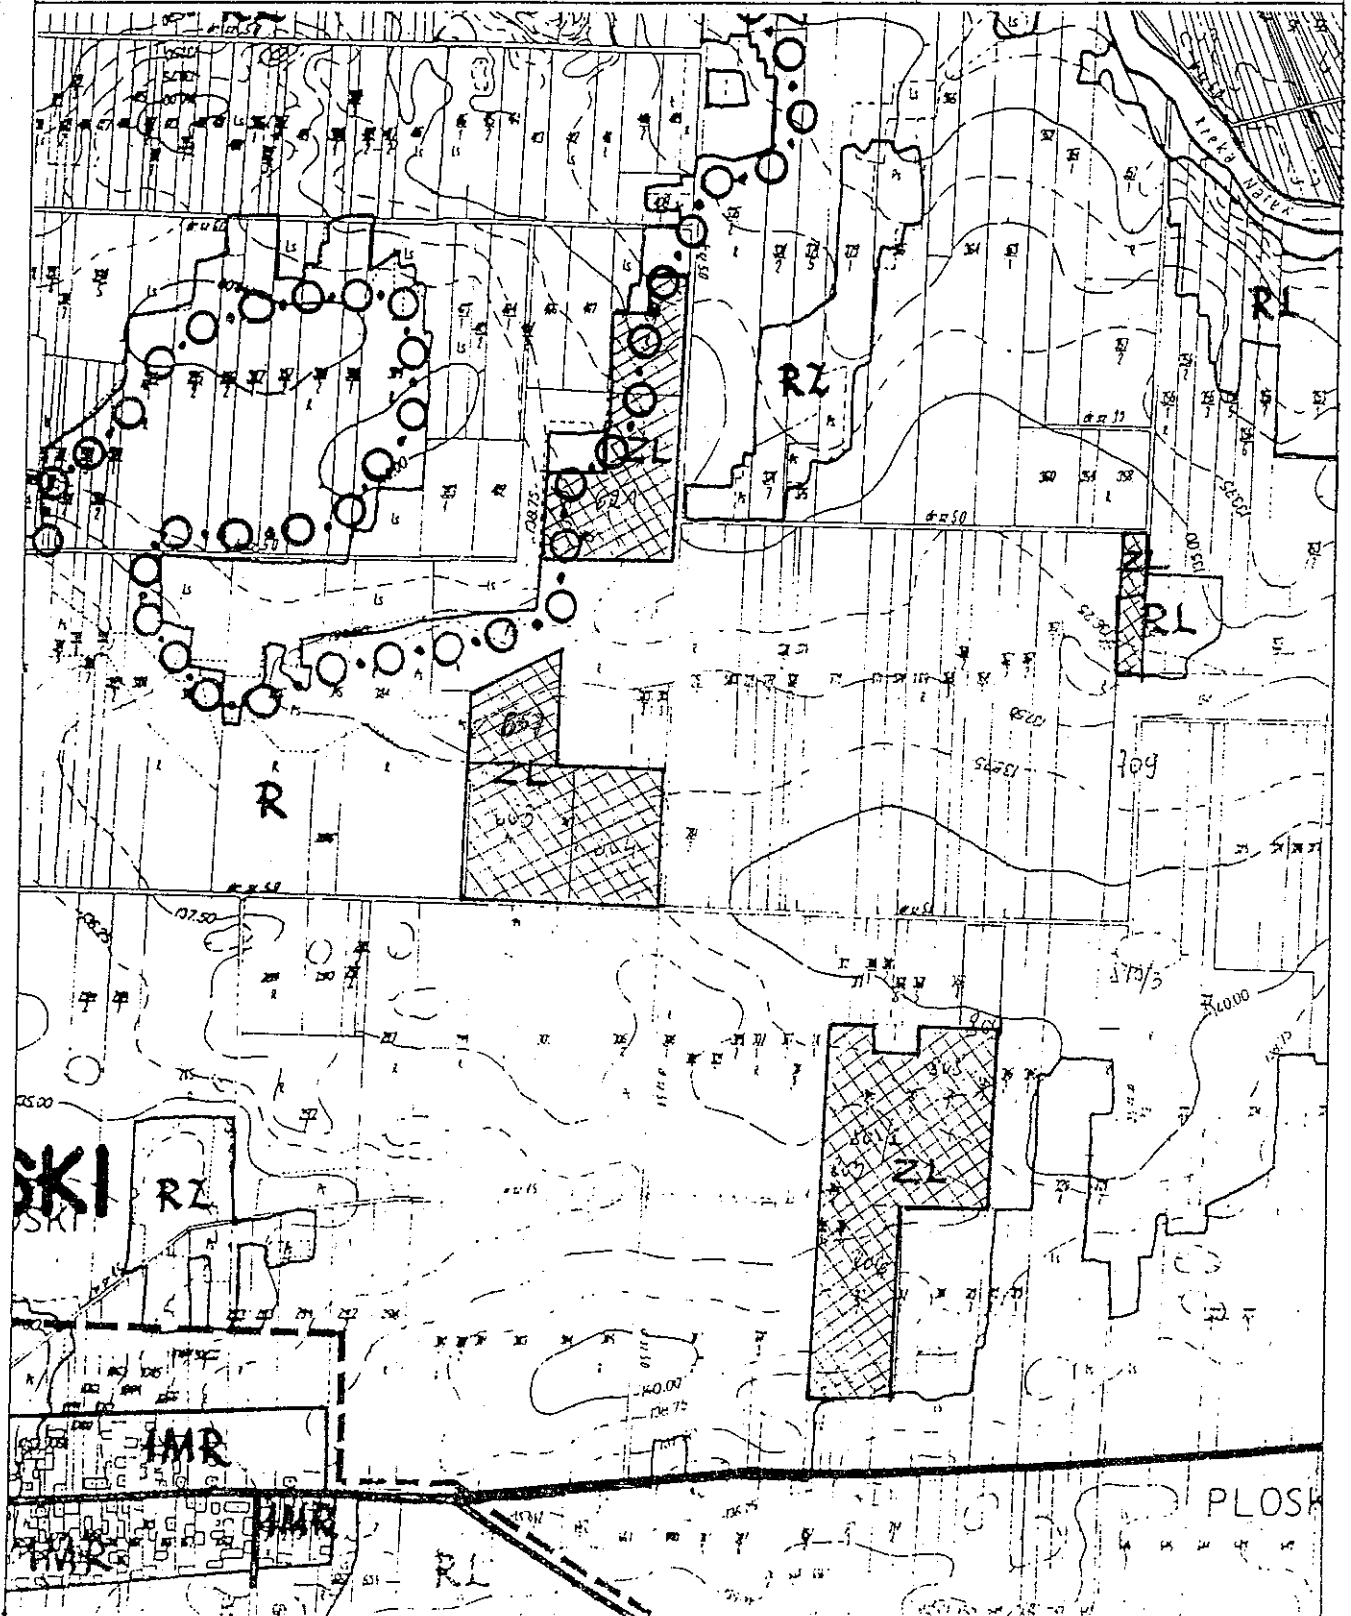


**ZMIANA MIEJSCOWEGO PLANU OGÓLNEGO
ZAGOSPODAROWANIA PRZESTRZENNEGO GMINY
BIELSK PODLASKI**

SKALA 1 : 10000

 **NU** Składowisko odpadów stałych

 **ZL** Tereny pod zalesienie


Załącznik do uchwały
Nr XXII/136/2000 Rady
Gminy z dn. 29. grudnia
ARK Nr 20 2000 r.

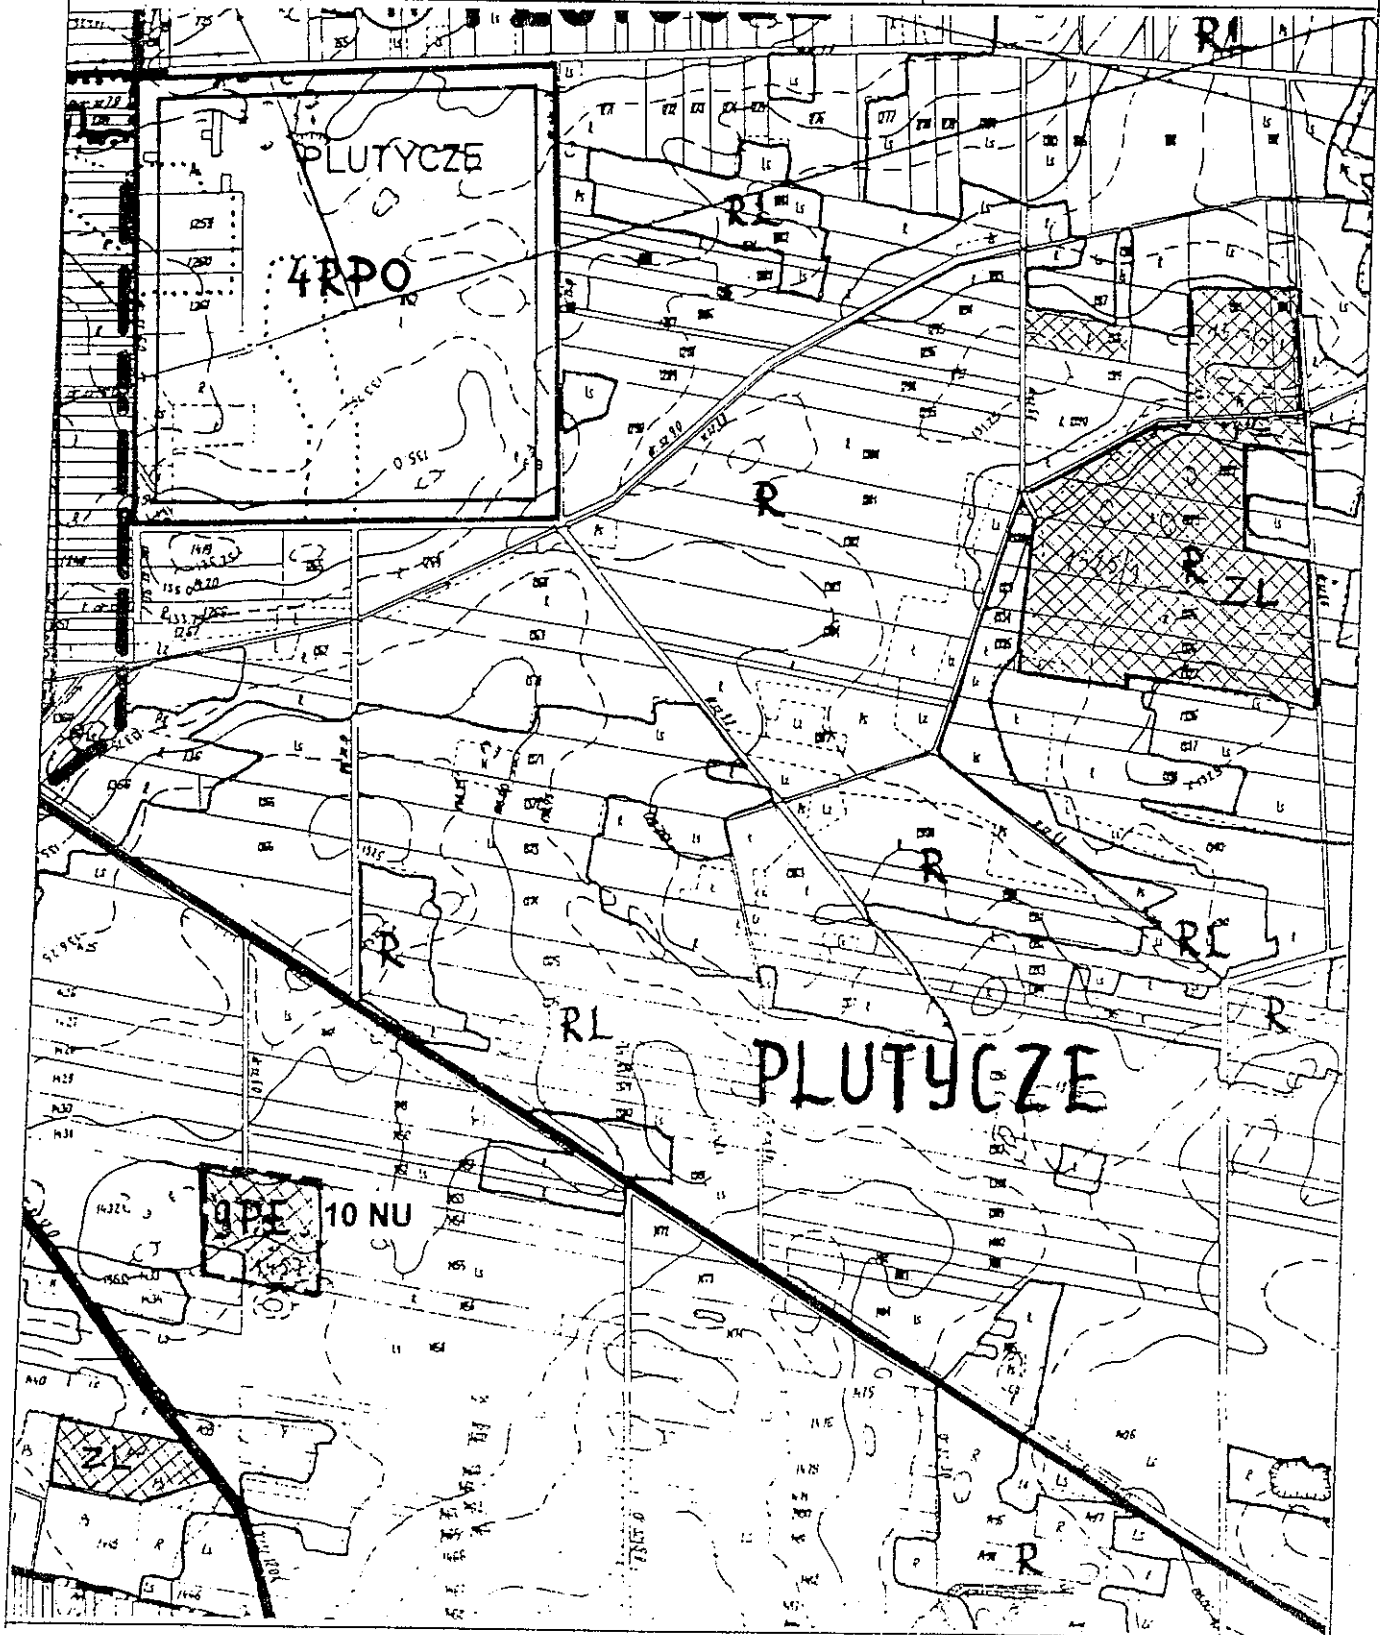

ZMIANA MIEJSCOWEGO PLANU OGÓLNEGO
ZAGOSPODAROWANIA PRZESTRZENNEGO GMINY
BIELSK PODLASKI
SKALA 1 : 10000

▨ ZL Tereny pod zalesienie


Załącznik do uchwały
Nr XXII/136/2000 Rady
Gminy z dn. 29 grudnia
2000 r.
ARK Nr 21

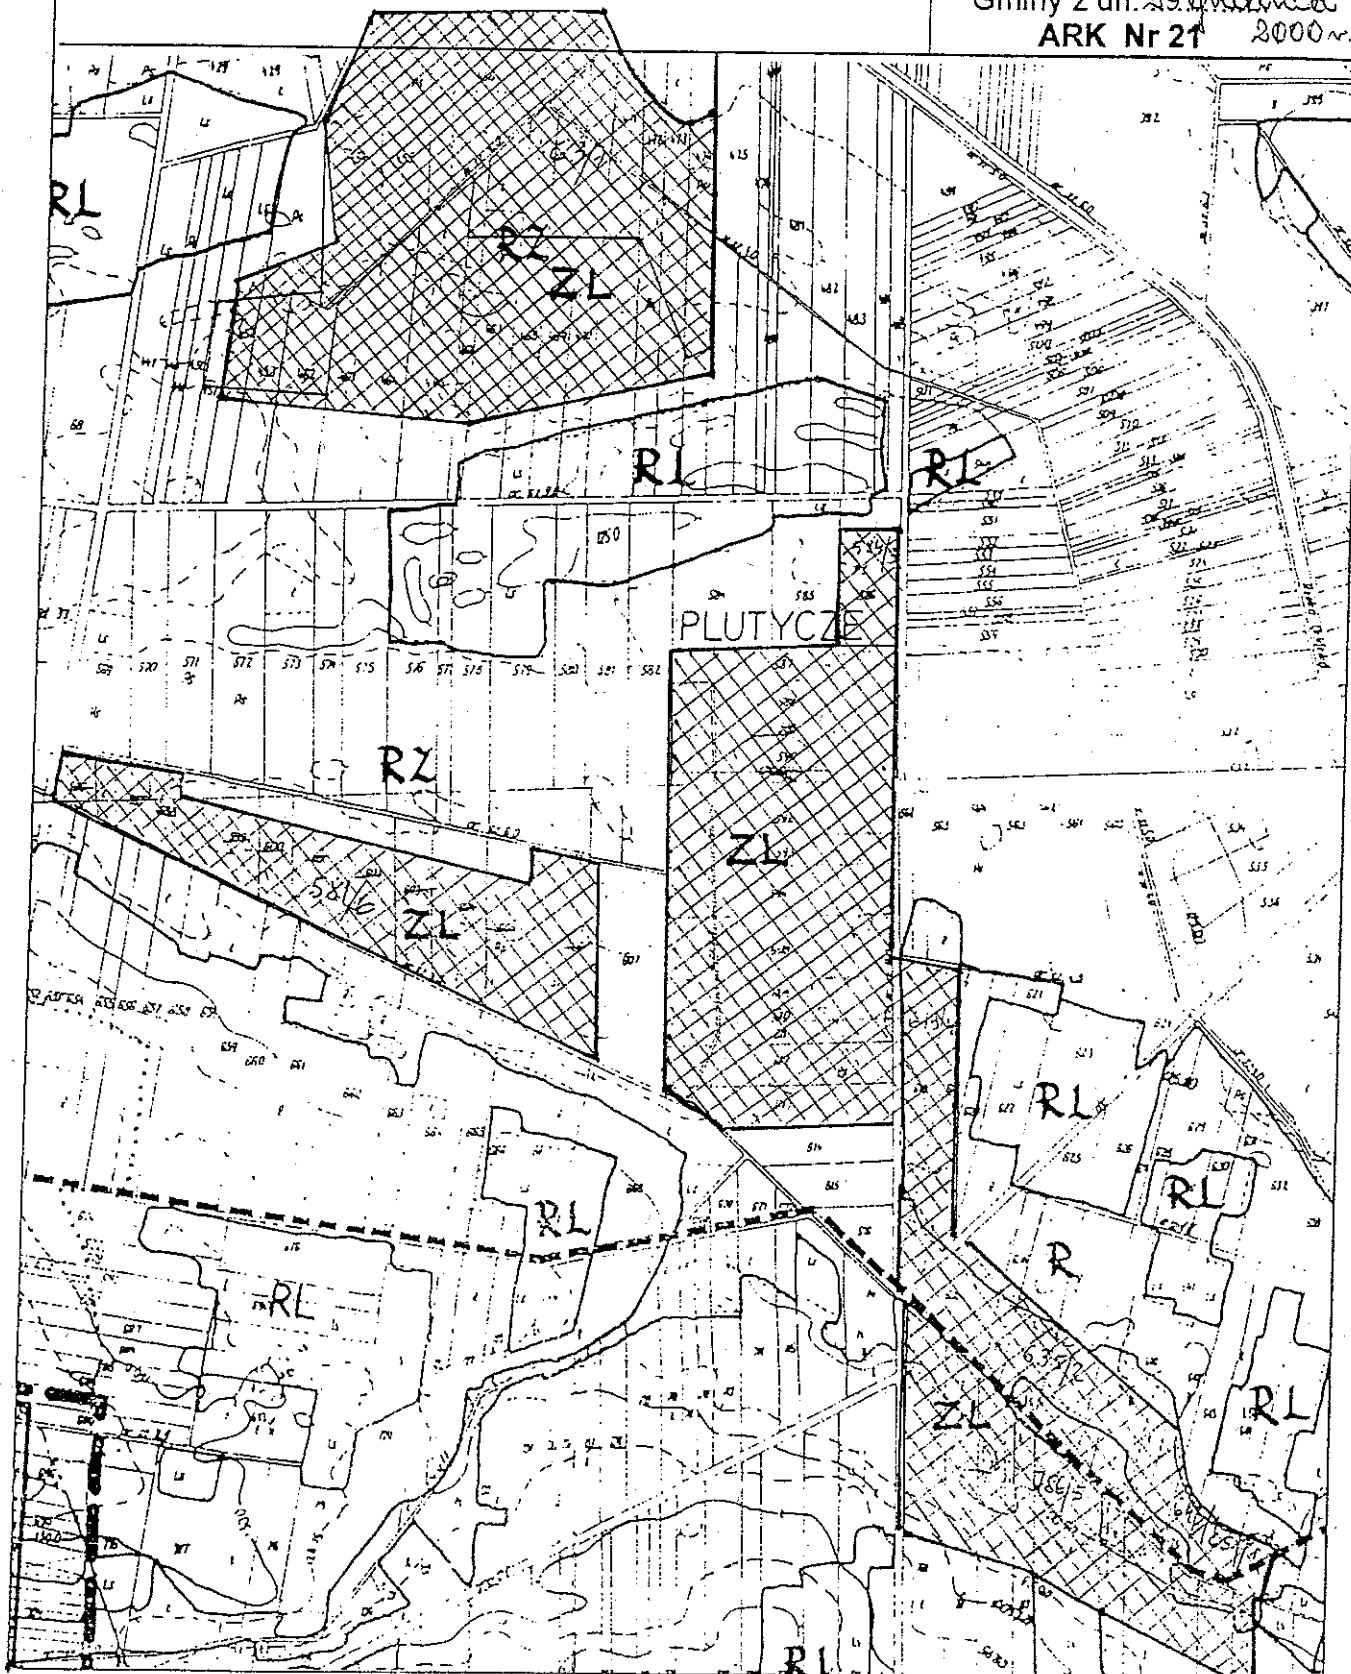

ZMIANA MIEJSCOWEGO PLANU OGÓLNEGO
ZAGOSPODAROWANIA PRZESTRZENNEGO GMINY
BIELSK PODLASKI
SKALA 1 : 10000

☒ ZL Tereny pod zalesienie


Załącznik do uchwały
Nr XXII/136/2000 Rady
Gminy z dn. 29 grudnia
ARK Nr 22 2000 r.

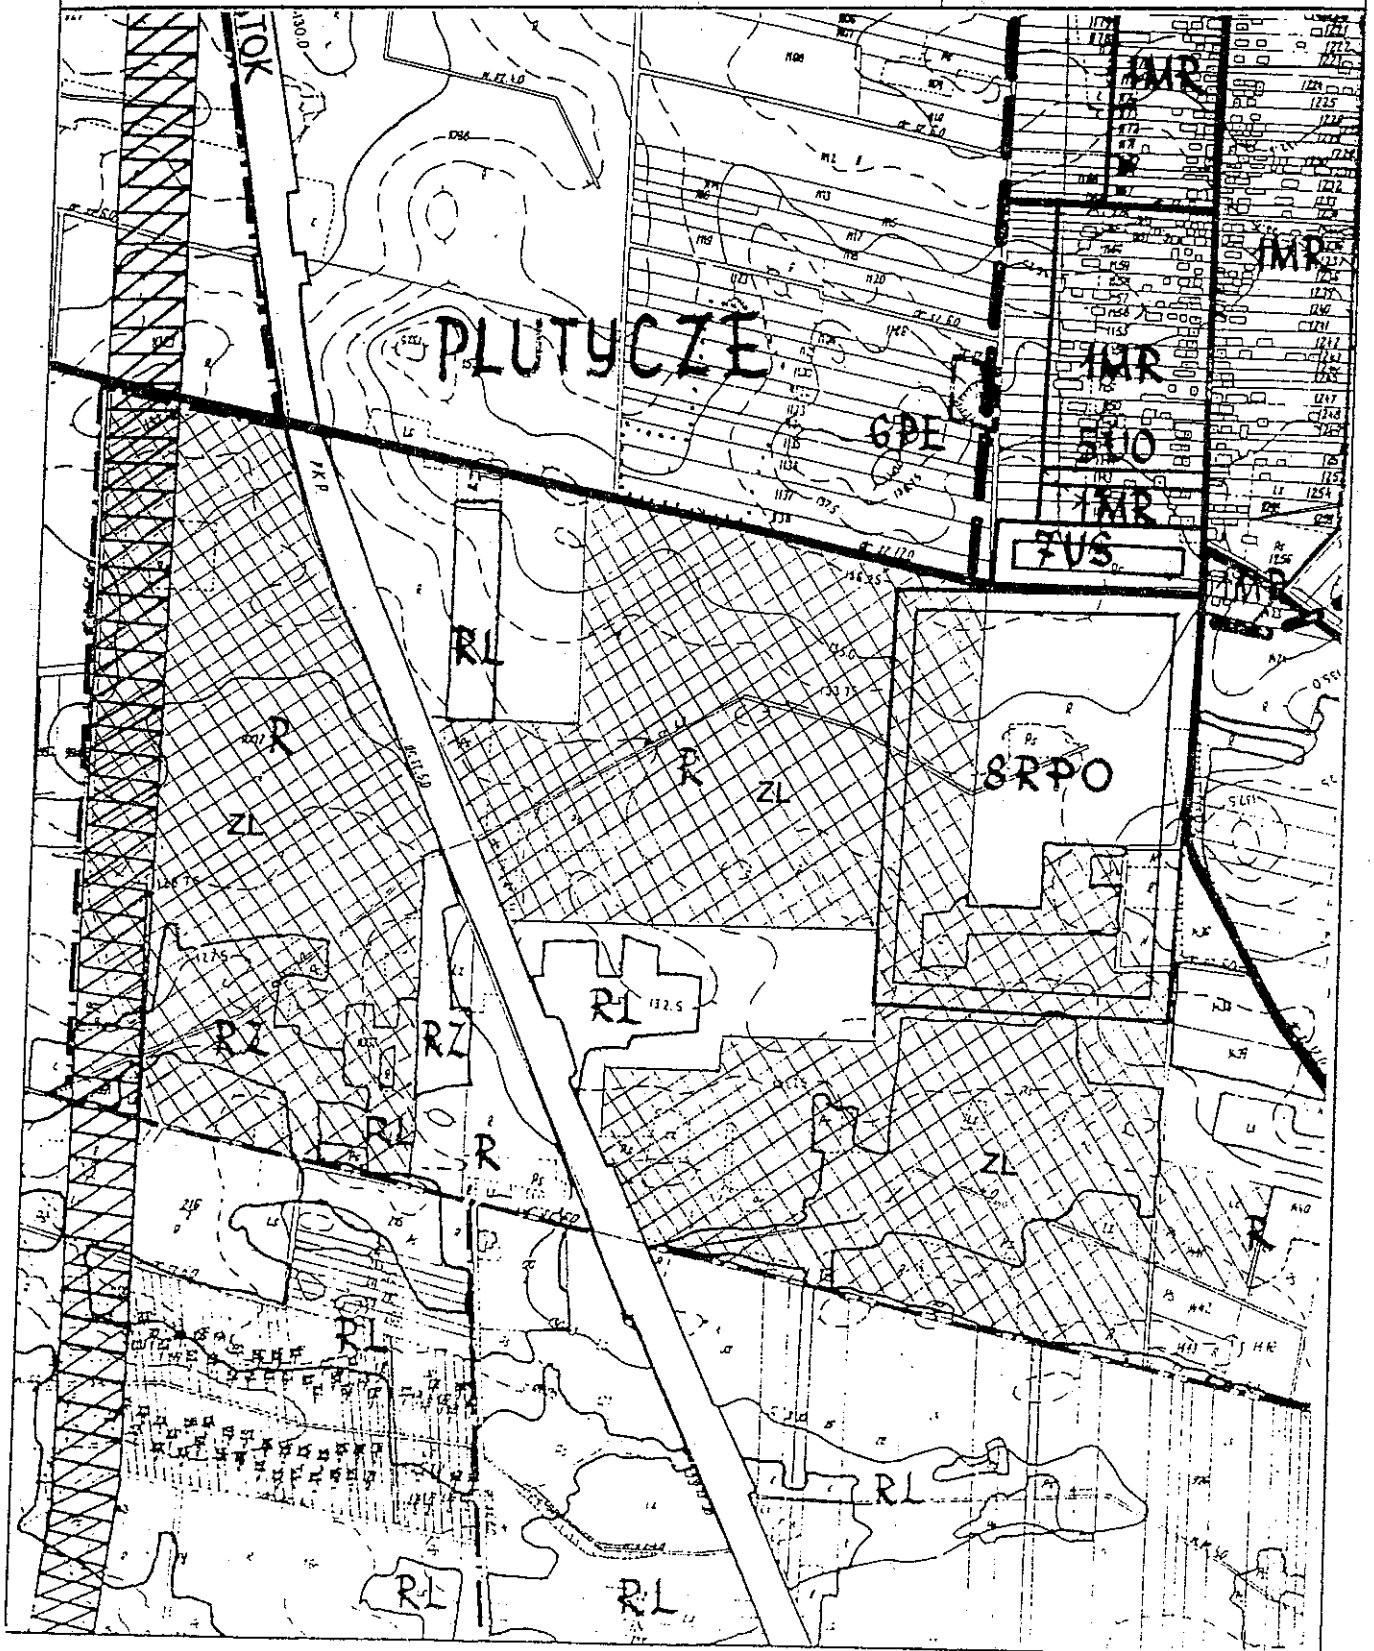

ZMIANA MIEJSCOWEGO PLANU OGÓLNEGO
ZAGOSPODAROWANIA PRZESTRZENNEGO GMINY
BIELSK PODLASKI SKALA 1 : 10000


☒ ZL Tereny pod zalesienie

Załącznik do uchwały
Nr XXII/136/2000 Rady
Gminy z dn. 29. grudnia
ARK Nr 23 2000 r.

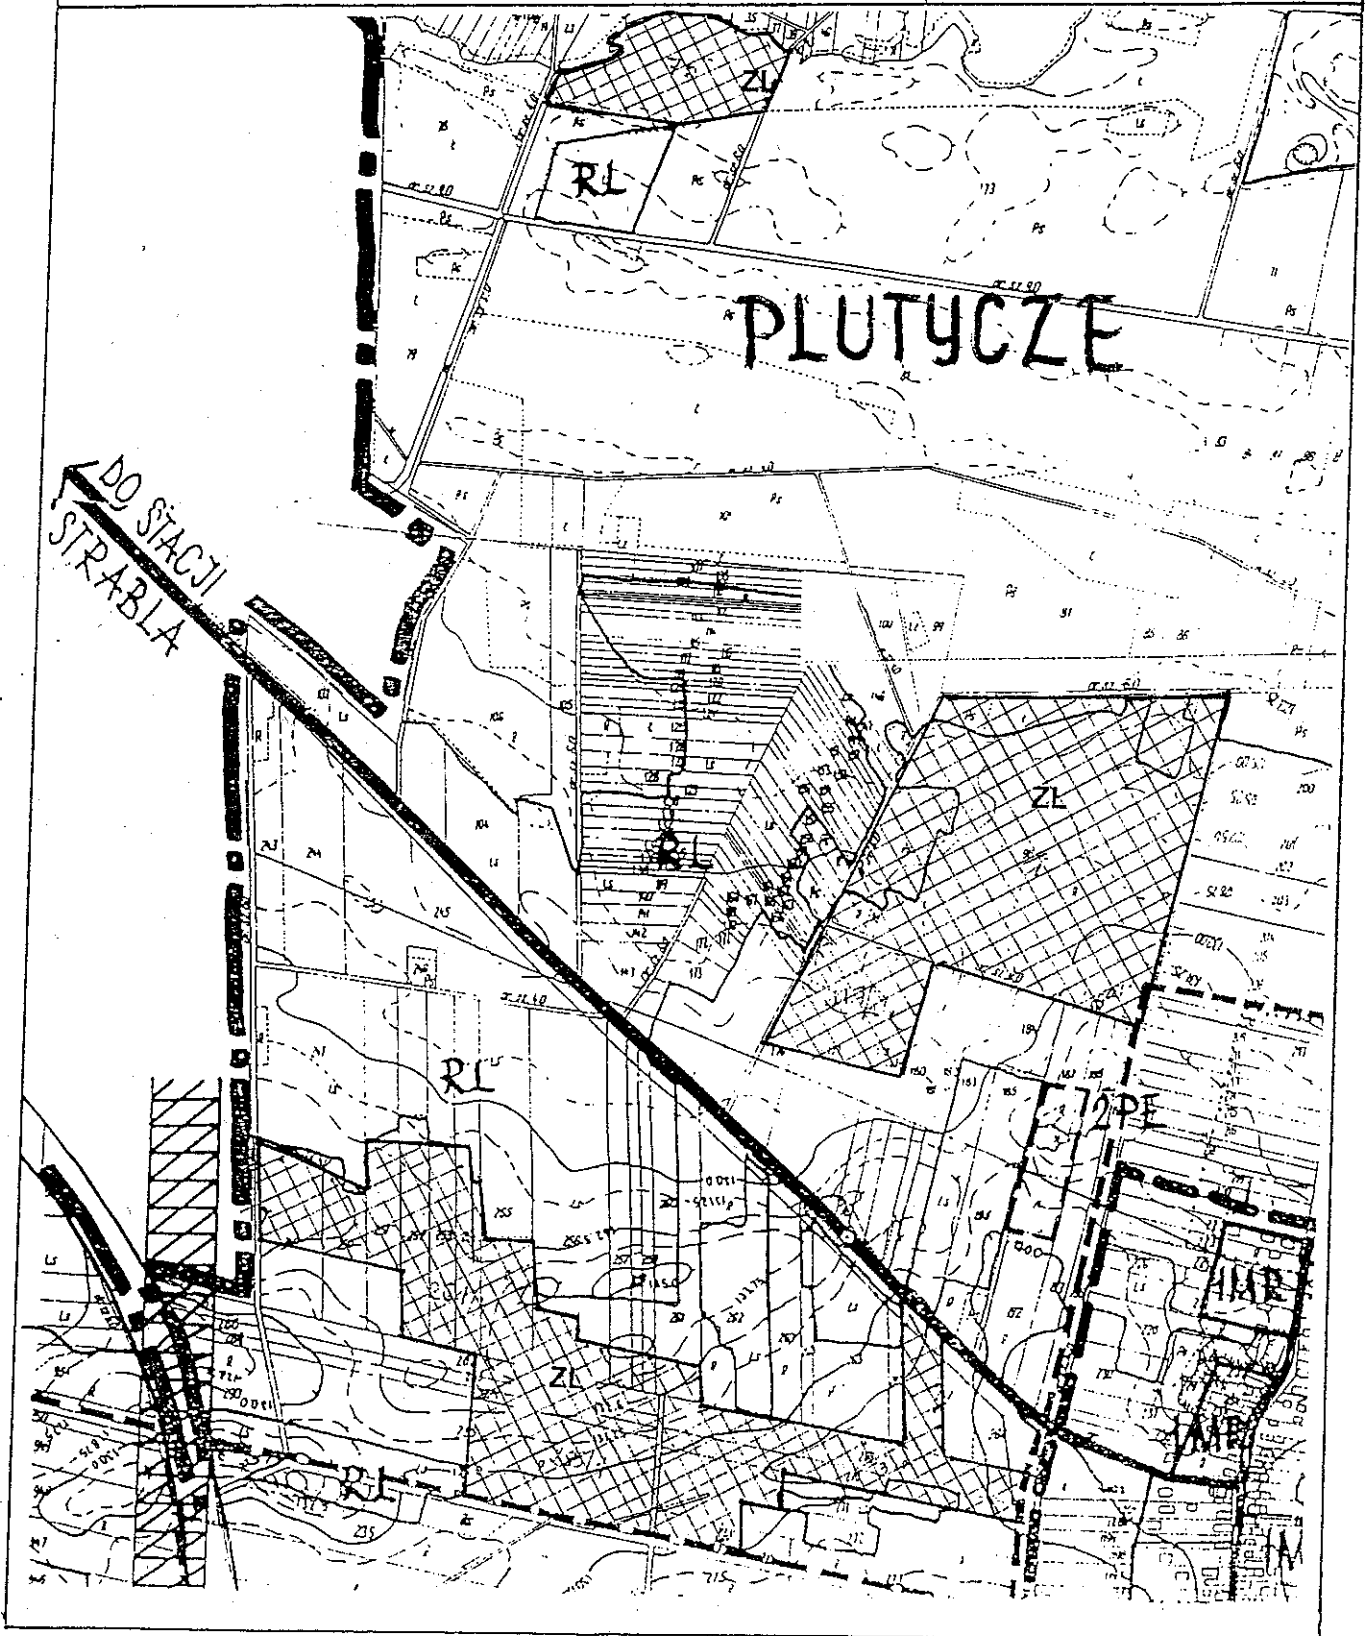


**ZMIANA MIEJSCOWEGO PLANU OGÓLNEGO
ZAGOSPODAROWANIA PRZESTRZENNEGO GMINY
BIELSK PODLASKI**

SKALA 1 : 10000

 ZL Tereny pod zalesienie


Załącznik do uchwały
Nr XXII/126/2000 Rady
Gminy z dn. 29 grudnia
ARK Nr 24 2000 r.

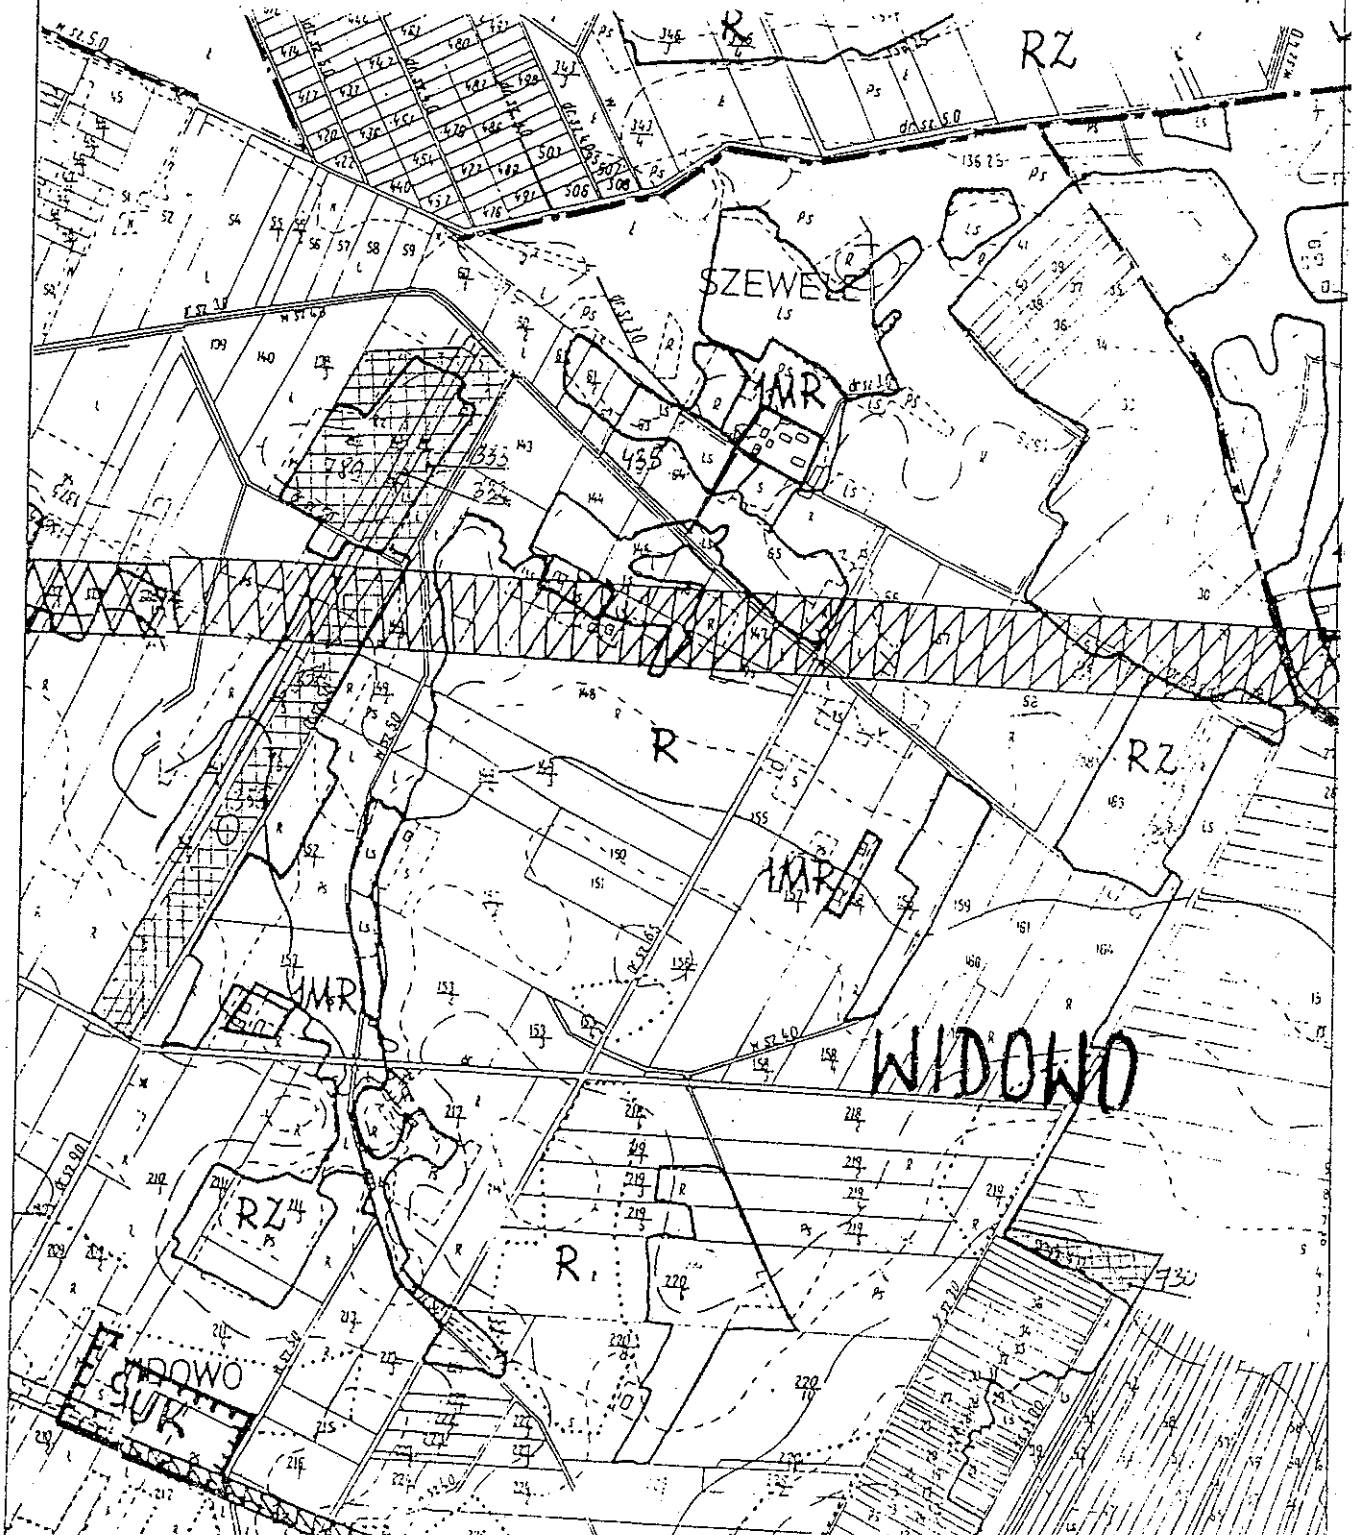


ZMIANA MIEJSCOWEGO PLANU OGÓLNEGO
ZAGOSPODAROWANIA PRZESTRZENNEGO GMINY
BIELSK PODLASKI SKALA 1 : 10000

▨ ZL Tereny pod zalesienie


Załącznik do uchwały
Nr XXII/136/2000 Rady
Gminy z dn. 29 grudnia
ARK Nr 25 2000 r.

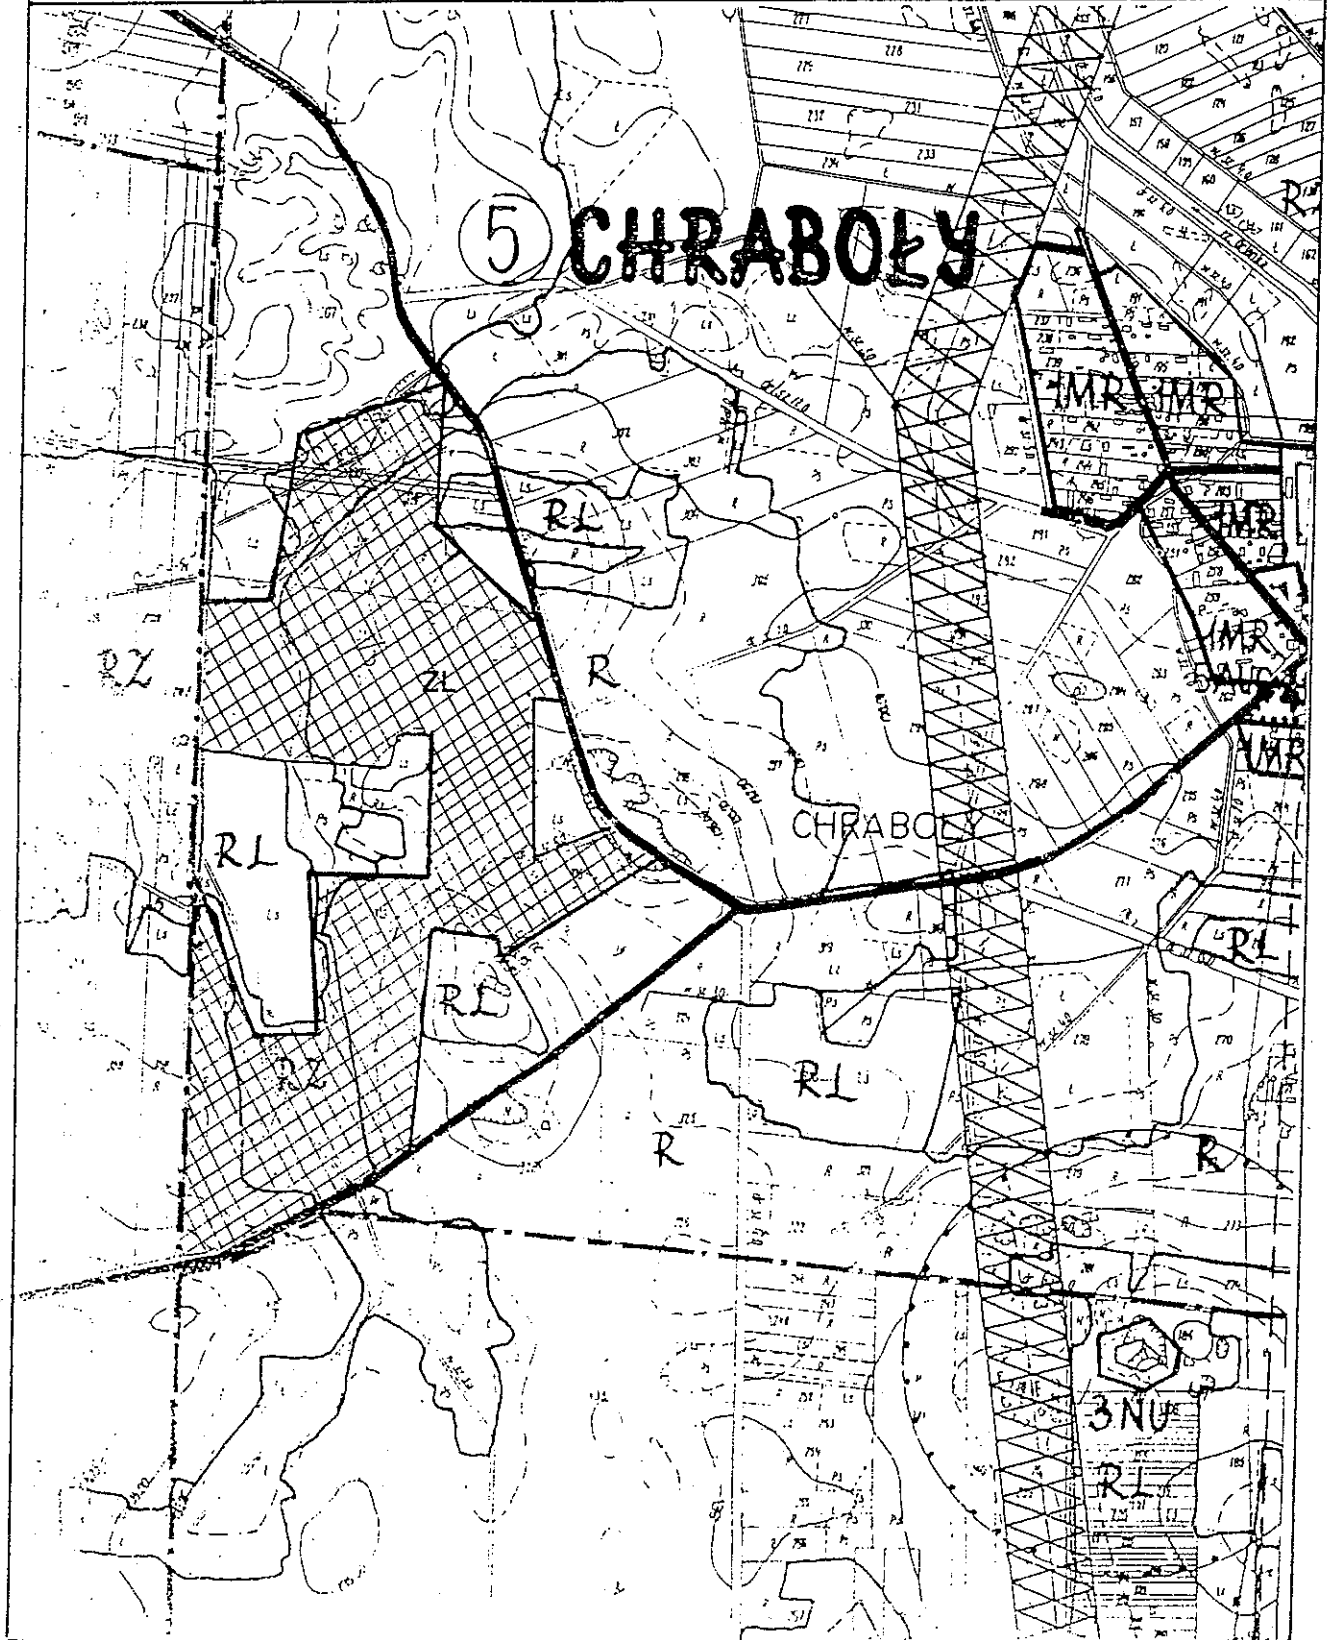

ZMIANA MIEJSCOWEGO PLANU OGÓLNEGO
ZAGOSPODAROWANIA PRZESTRZENNEGO GMINY
BIELSK PODLASKI SKALA 1 : 10000

 ZL Tereny pod zalesienie


Załącznik do uchwały
Nr XXII/136/2000 Rady
Gminy z dn. 29 grudnia
ARK Nr 26 2000 r.

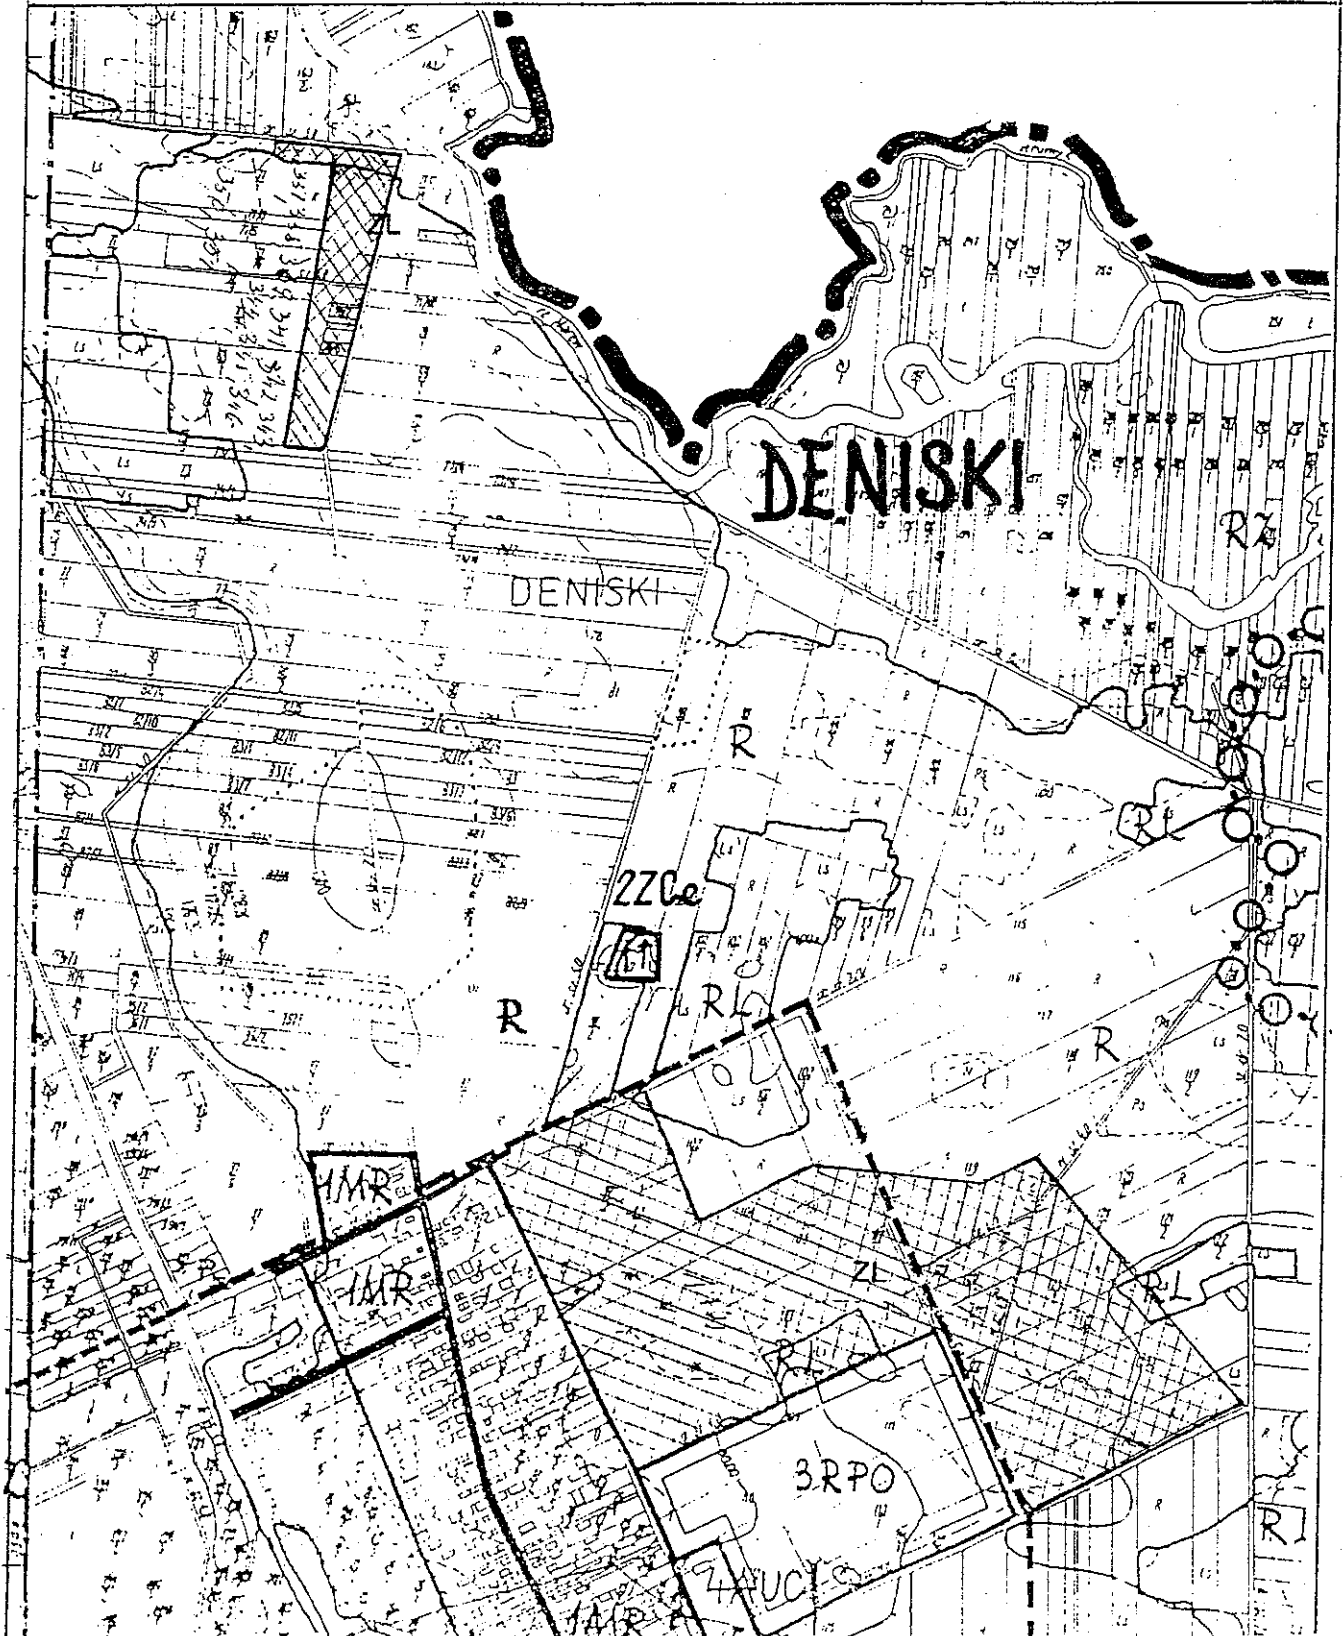

ZMIANA MIEJSCOWEGO PLANU OGÓLNEGO
ZAGOSPODAROWANIA PRZESTRZENNEGO GMINY
BIELSK PODLASKI SKALA 1 : 10000

☒ ZL Tereny pod zalesienie


Załącznik do uchwały
Nr XXII/136/2000 Rady
Gminy z dn. 29 grudnia
ARK Nr 27 2000 r.

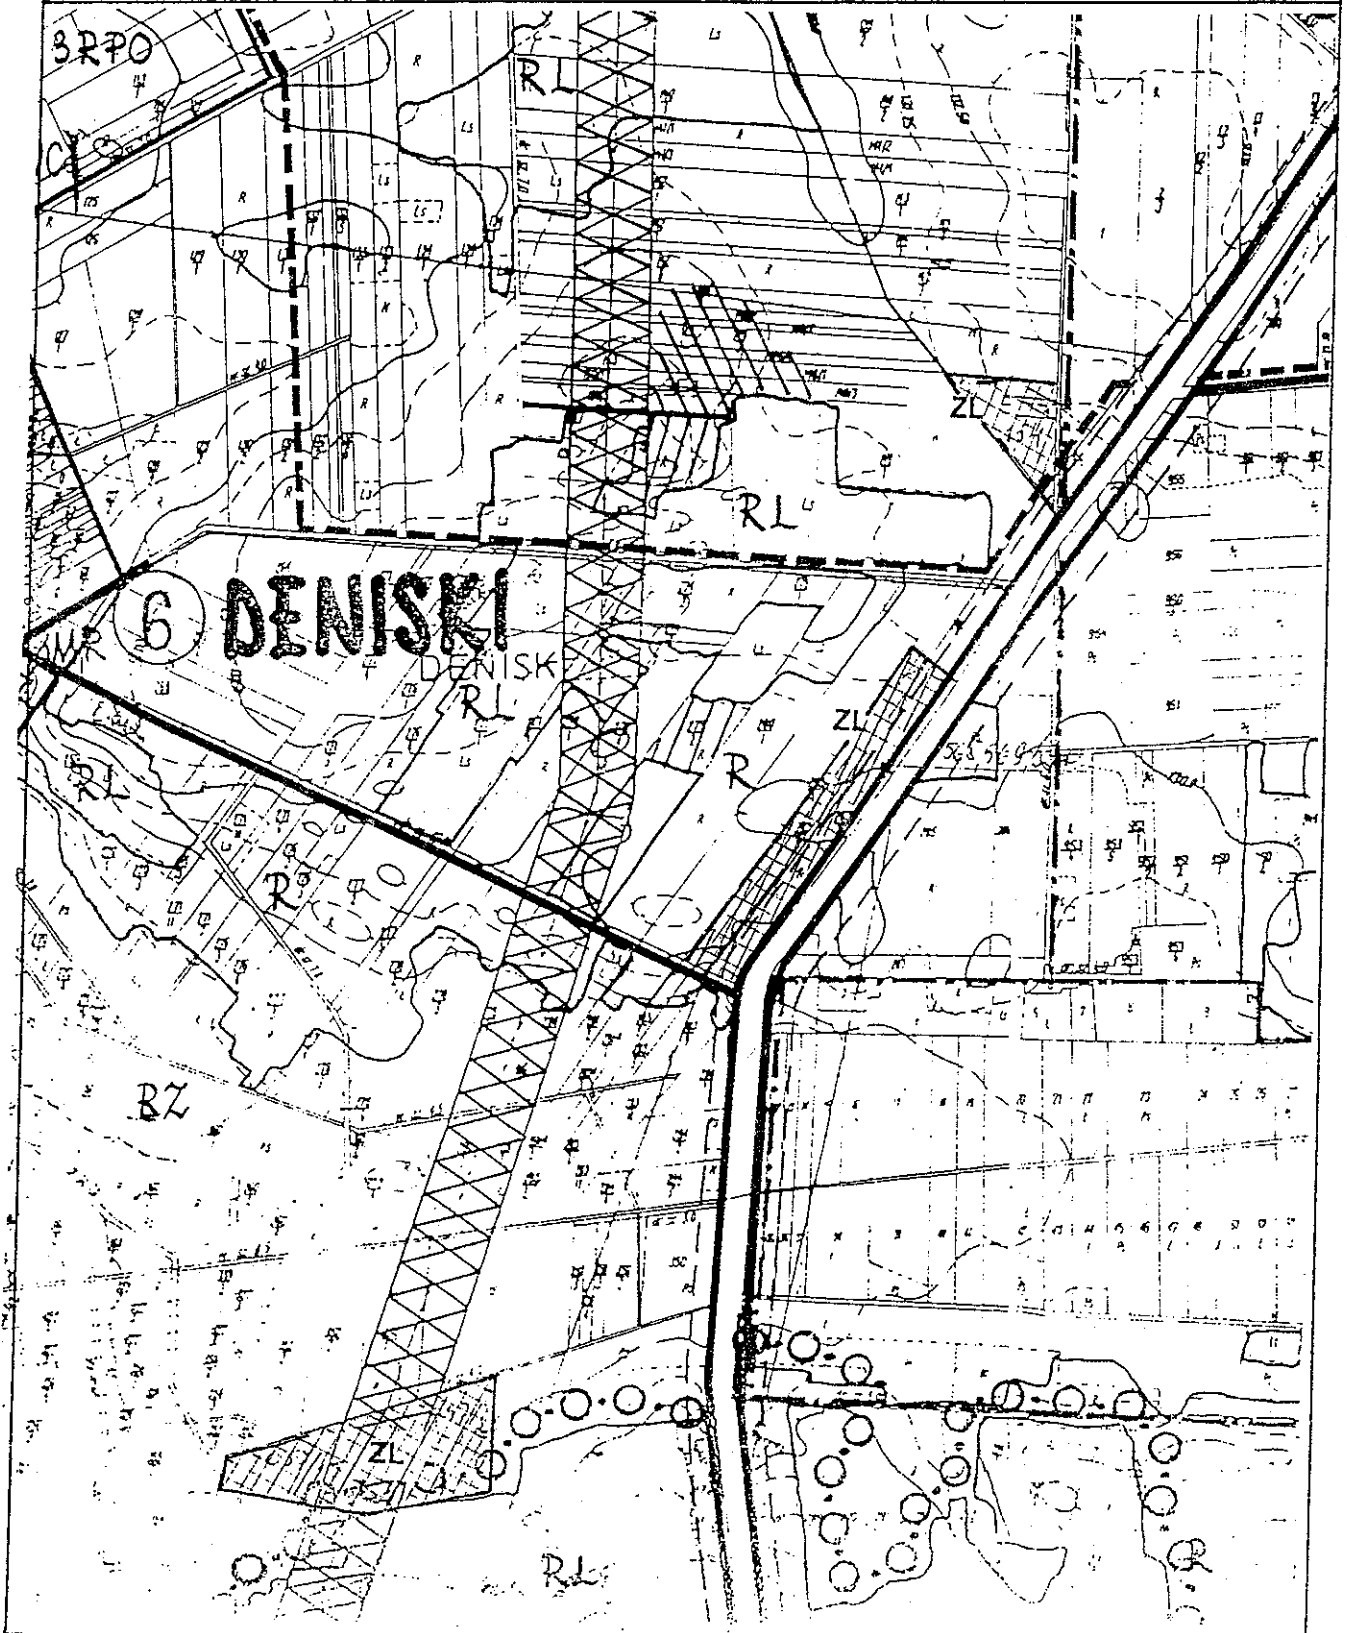

ZMIANA MIEJSCOWEGO PLANU OGÓLNEGO
ZAGOSPODAROWANIA PRZESTRZENNEGO GMINY
BIELSK PODLASKI
SKALA 1 : 10000

☒ ZL Tereny pod zalesienie


Załącznik do uchwały
Nr XXII/136/2000 Rady
Gminy z dn. 29. grudnia
ARK Nr 28 2000 r.

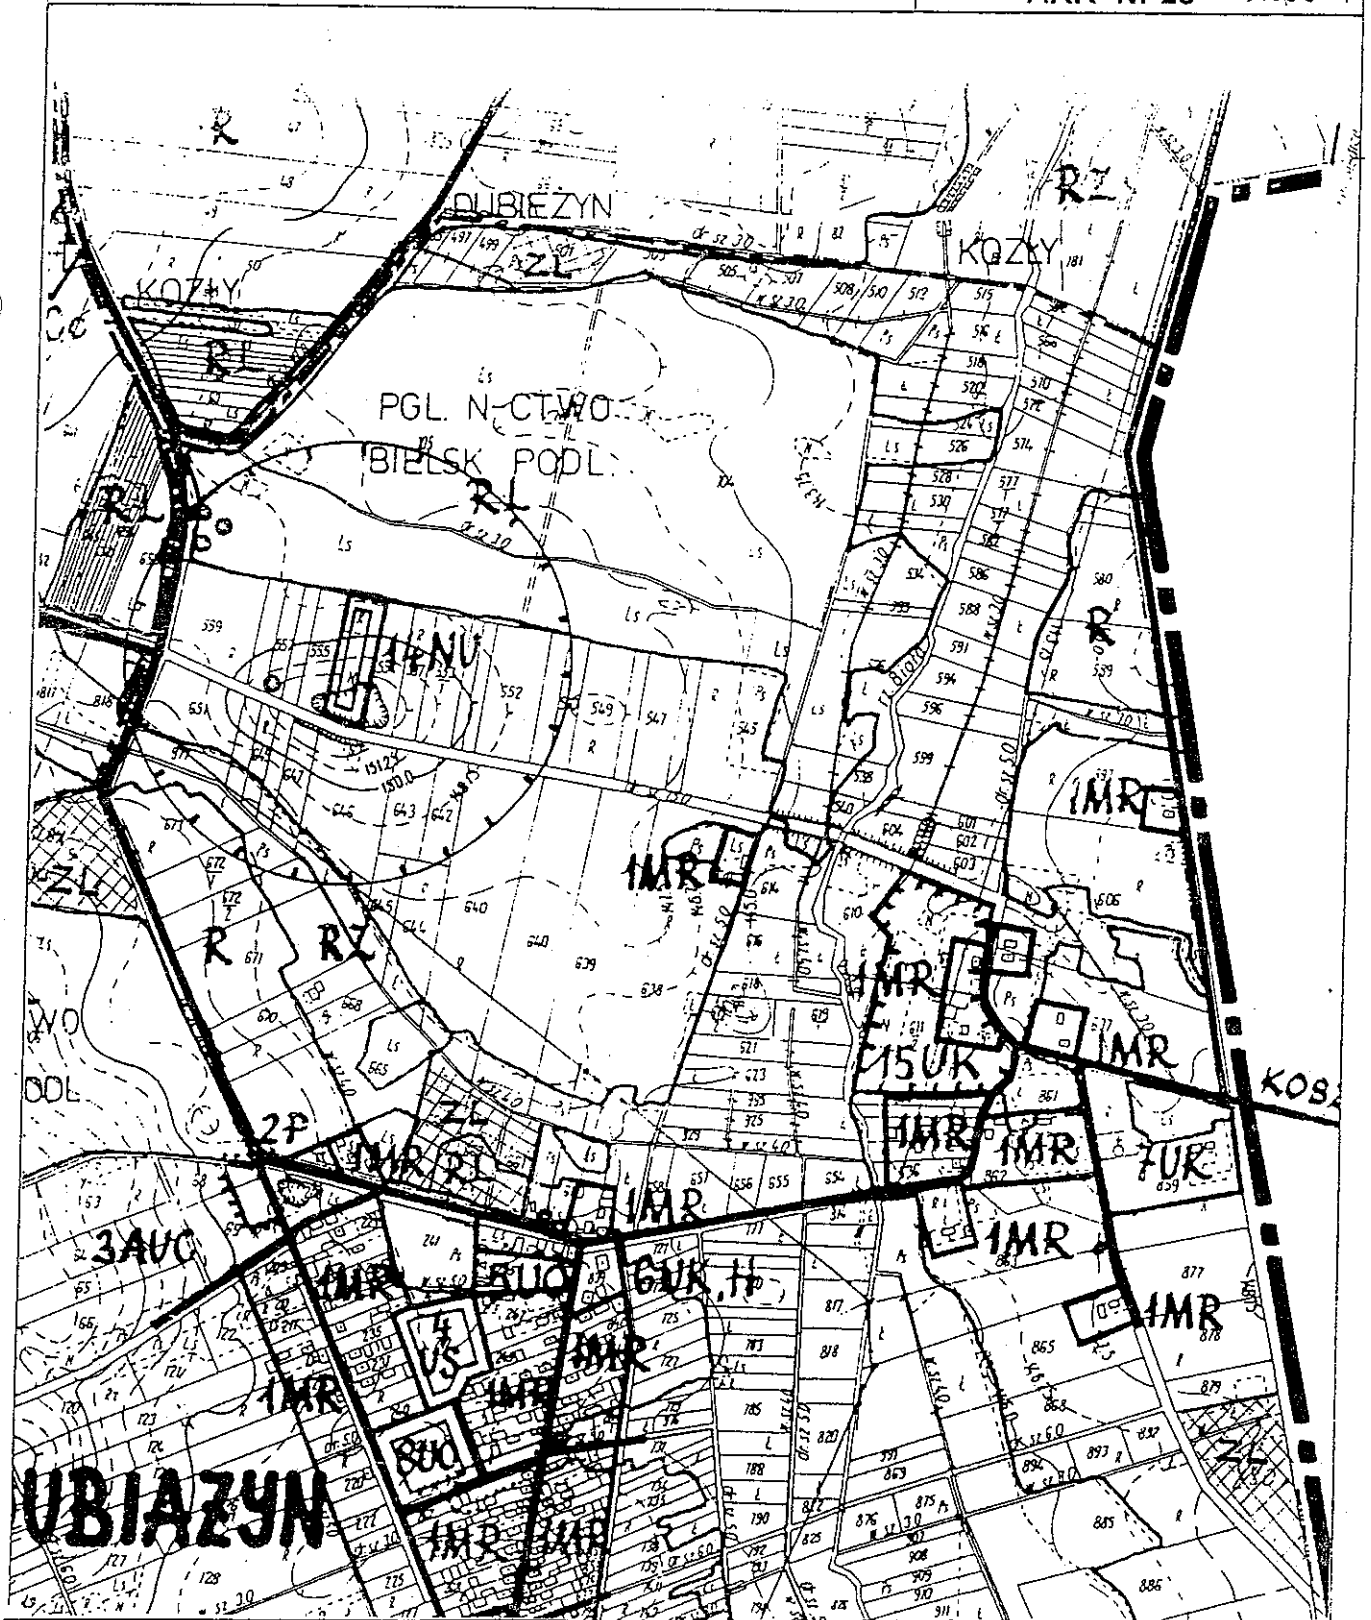

ZMIANA MIEJSCOWEGO PLANU OGÓLNEGO
ZAGOSPODAROWANIA PRZESTRZENNEGO GMINY
BIELSK PODLASKI SKALA 1 : 10000

☒ ZL Tereny pod zalesienie

Załącznik do uchwały
Nr XXII/136/2000 Rady
Gminy z dn. 29. grudnia
ARK Nr 29 2000 r.

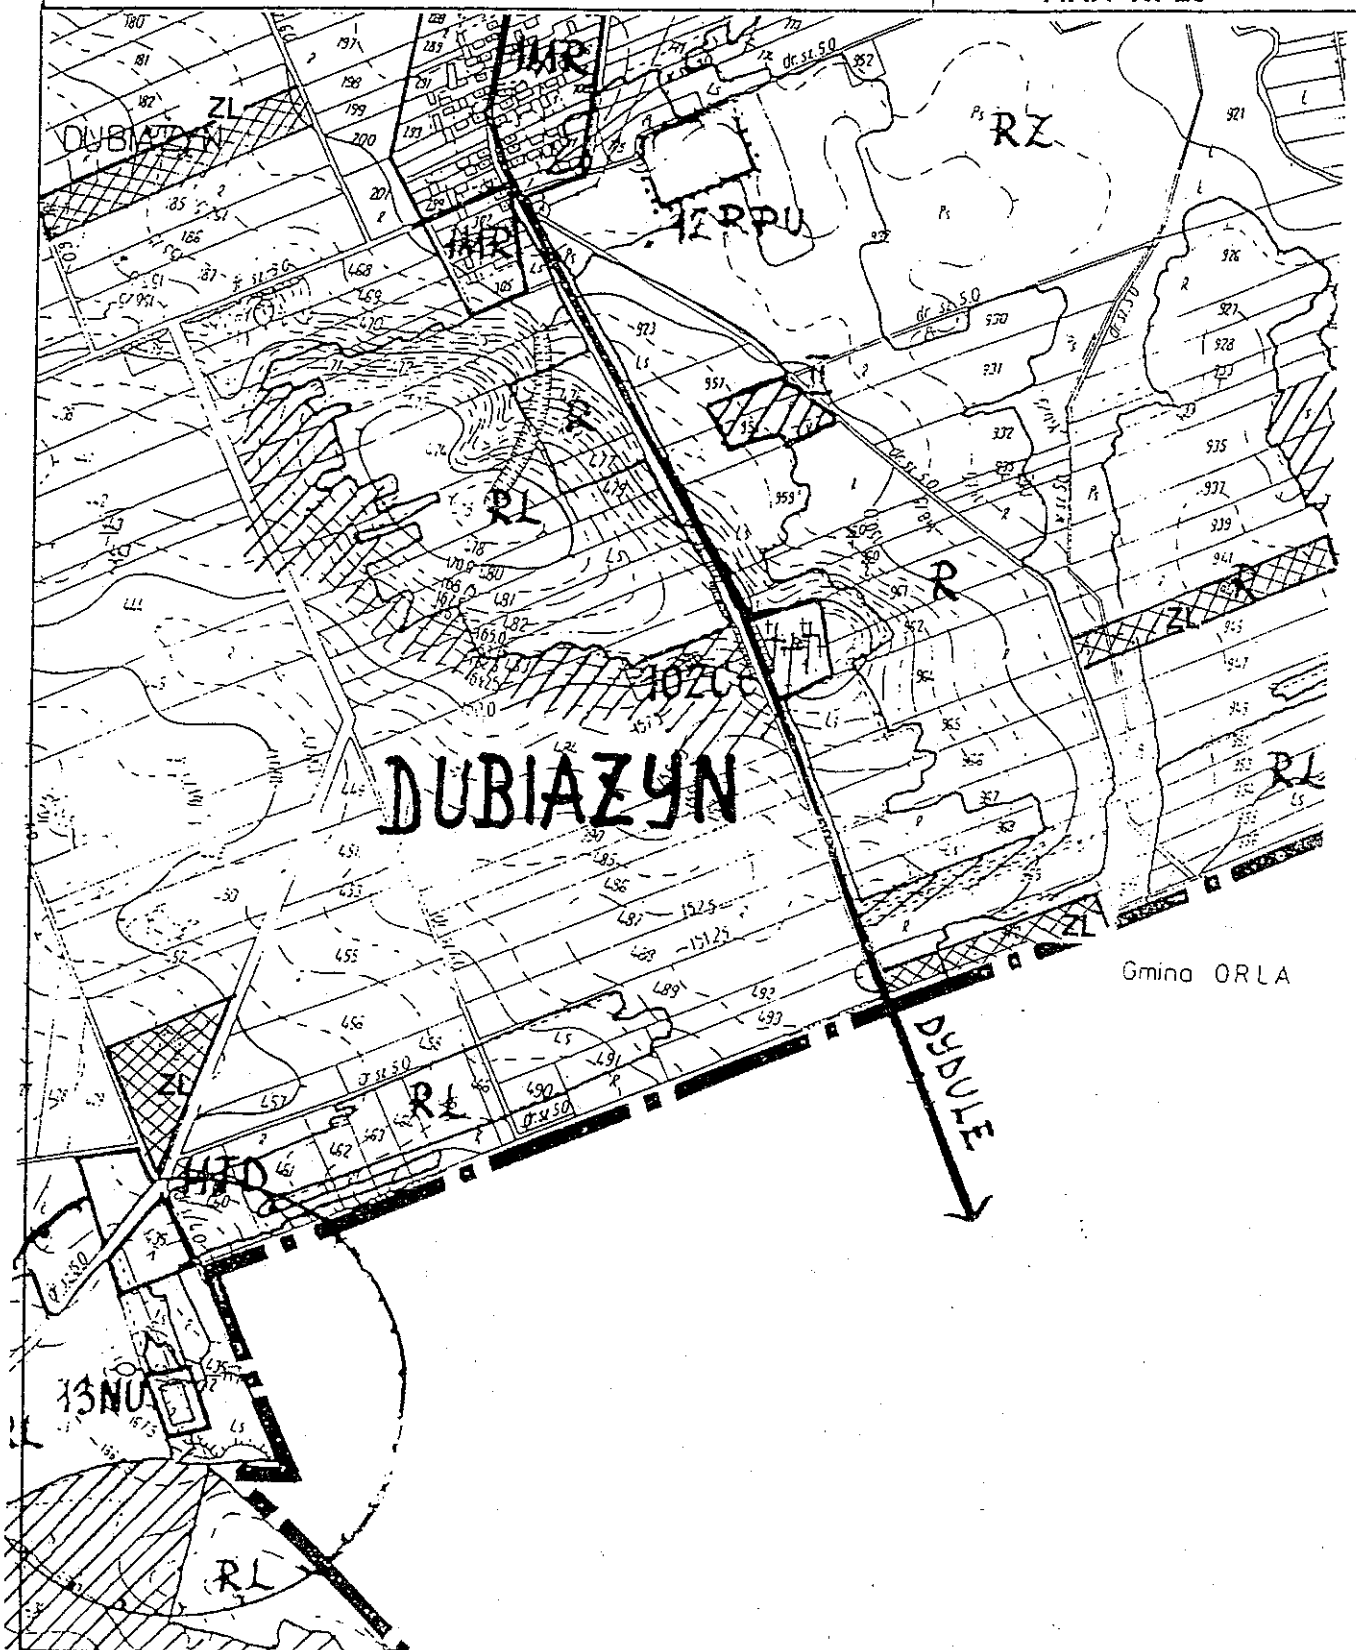

ZMIANA MIEJSCOWEGO PLANU OGÓLNEGO
ZAGOSPODAROWANIA PRZESTRZENNEGO GMINY
BIELSK PODLASKI SKALA 1.: 10000

☒ ZL Tereny pod zalesienie

Załącznik do uchwały
Nr XXII/136/2000 Rady
Gminy z dn. 29 grudnia
ARK Nr 30 2000 r.




ZMIANA MIEJSCOWEGO PLANU OGÓLNEGO
ZAGOSPODAROWANIA PRZESTRZENNEGO GMINY
BIELSK PODLASKI

SKALA 1 : 10000

☒ ZL Tereny pod zalesienie


Załącznik do uchwały
Nr XXII/136/2000 Rady
Gminy z dn. 29 grudnia
ARK Nr 31 2000 r.

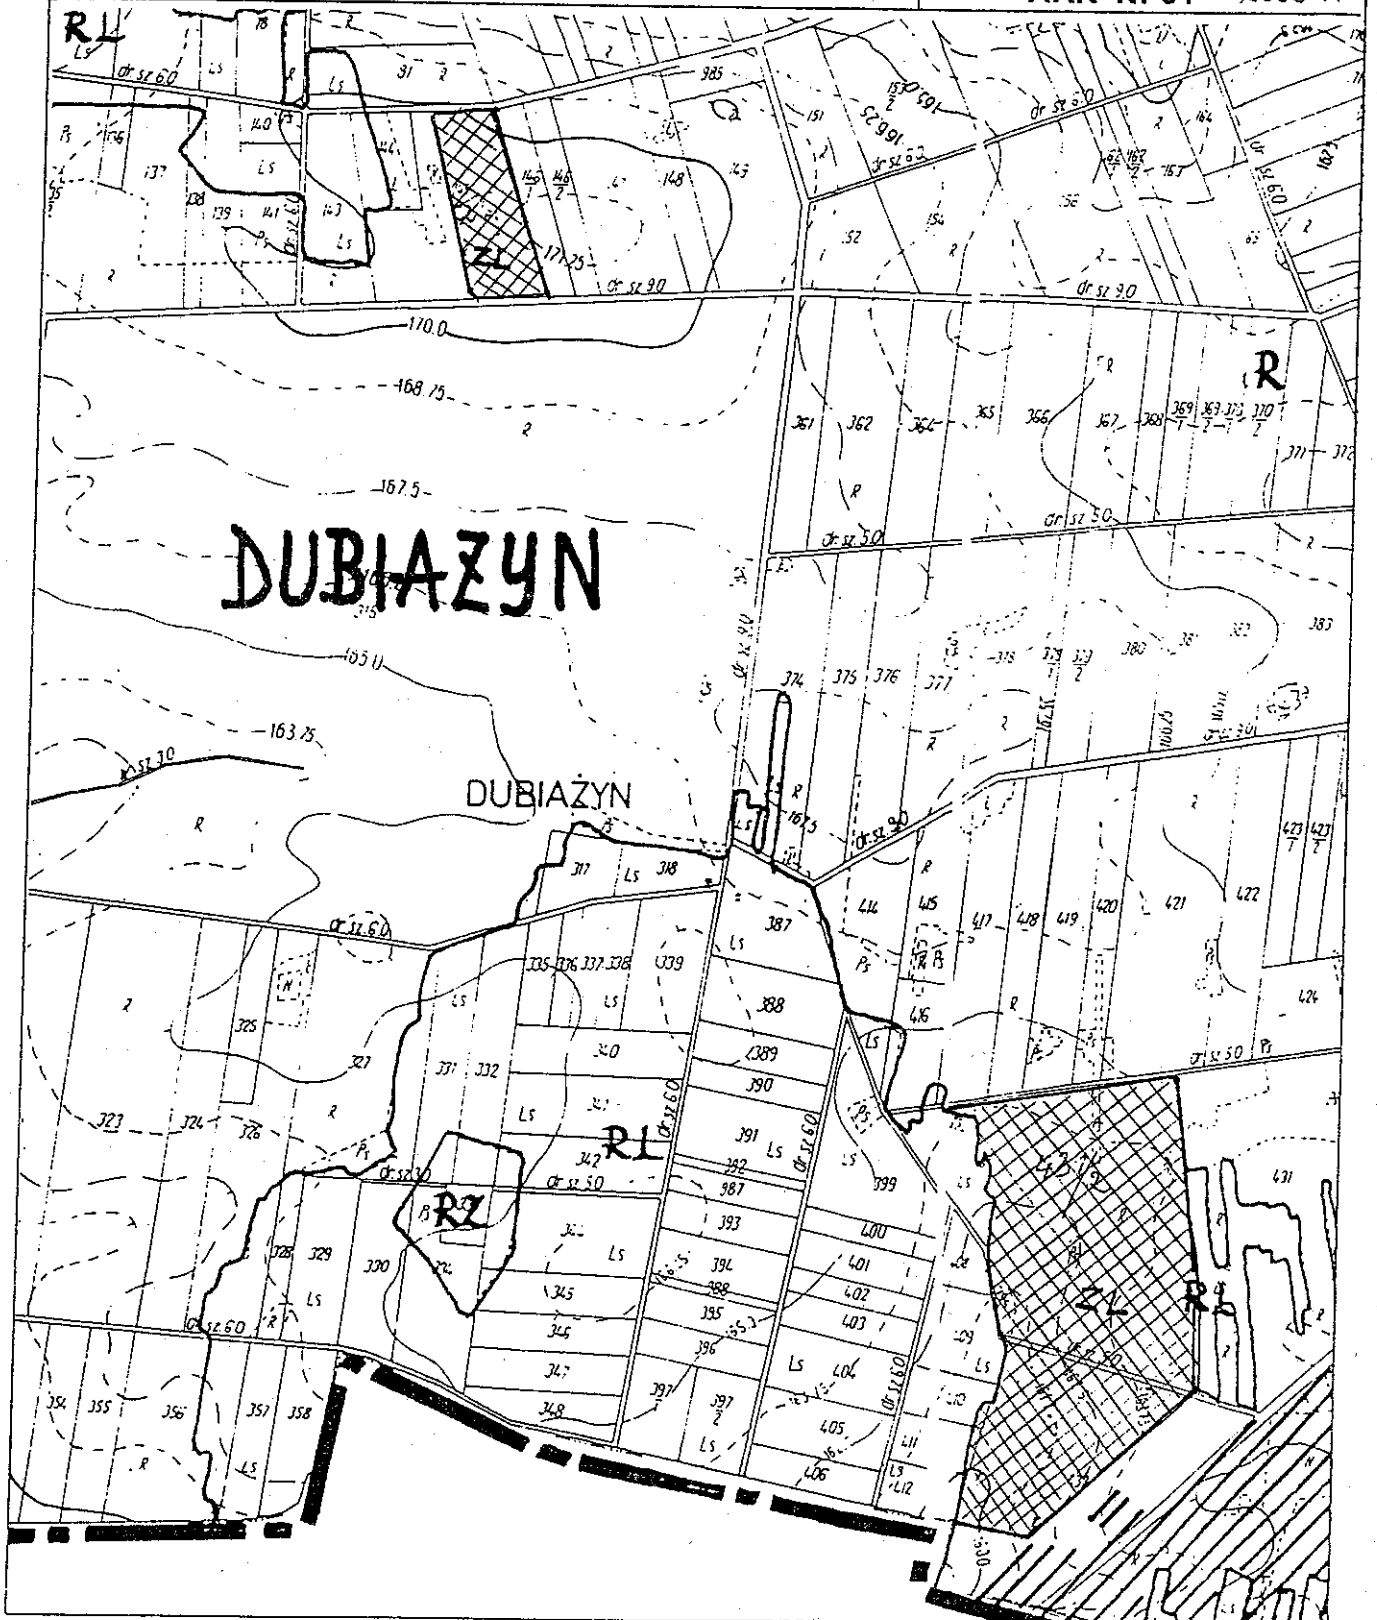

ZMIANA MIEJSCOWEGO PLANU OGÓLNEGO
ZAGOSPODAROWANIA PRZESTRZENNEGO GMINY
BIELSK PODLASKI SKALA 1 : 10000


☒ ZL Tereny pod zalesienie

Załącznik do uchwały
Nr XXII/136/2000 Rady
Gminy z dn. 29. grudnia
ARK Nr 32 2000 r.

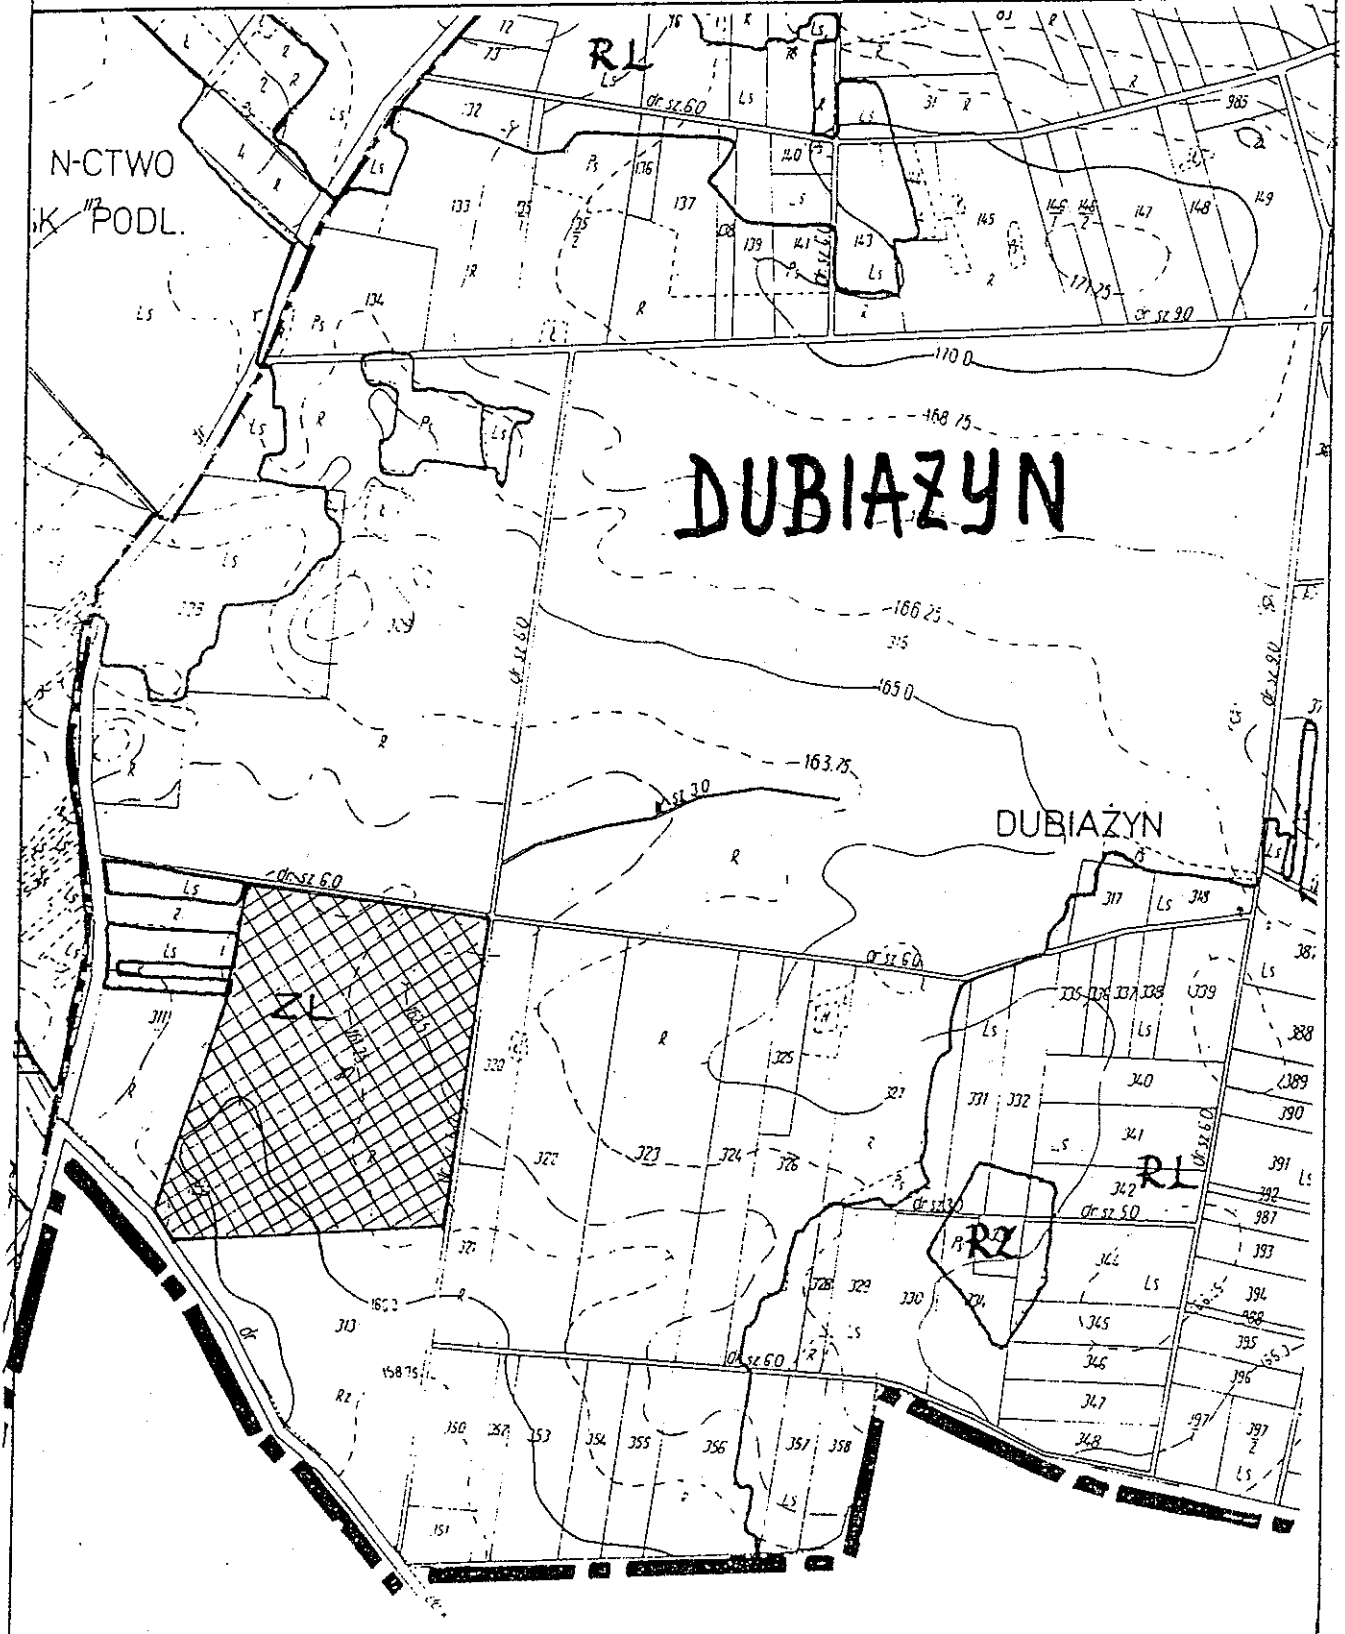


**ZMIANA MIEJSCOWEGO PLANU OGÓLNEGO
ZAGOSPODAROWANIA PRZESTRZENNEGO GMINY
BIELSK PODLASKI**

SKALA 1 : 10000

 ZL Tereny pod zalesienie

Załącznik do uchwały
Nr XXII/136/2000 Rady
Gminy z dn. 29. grudnia
ARK Nr 33 2000 r.

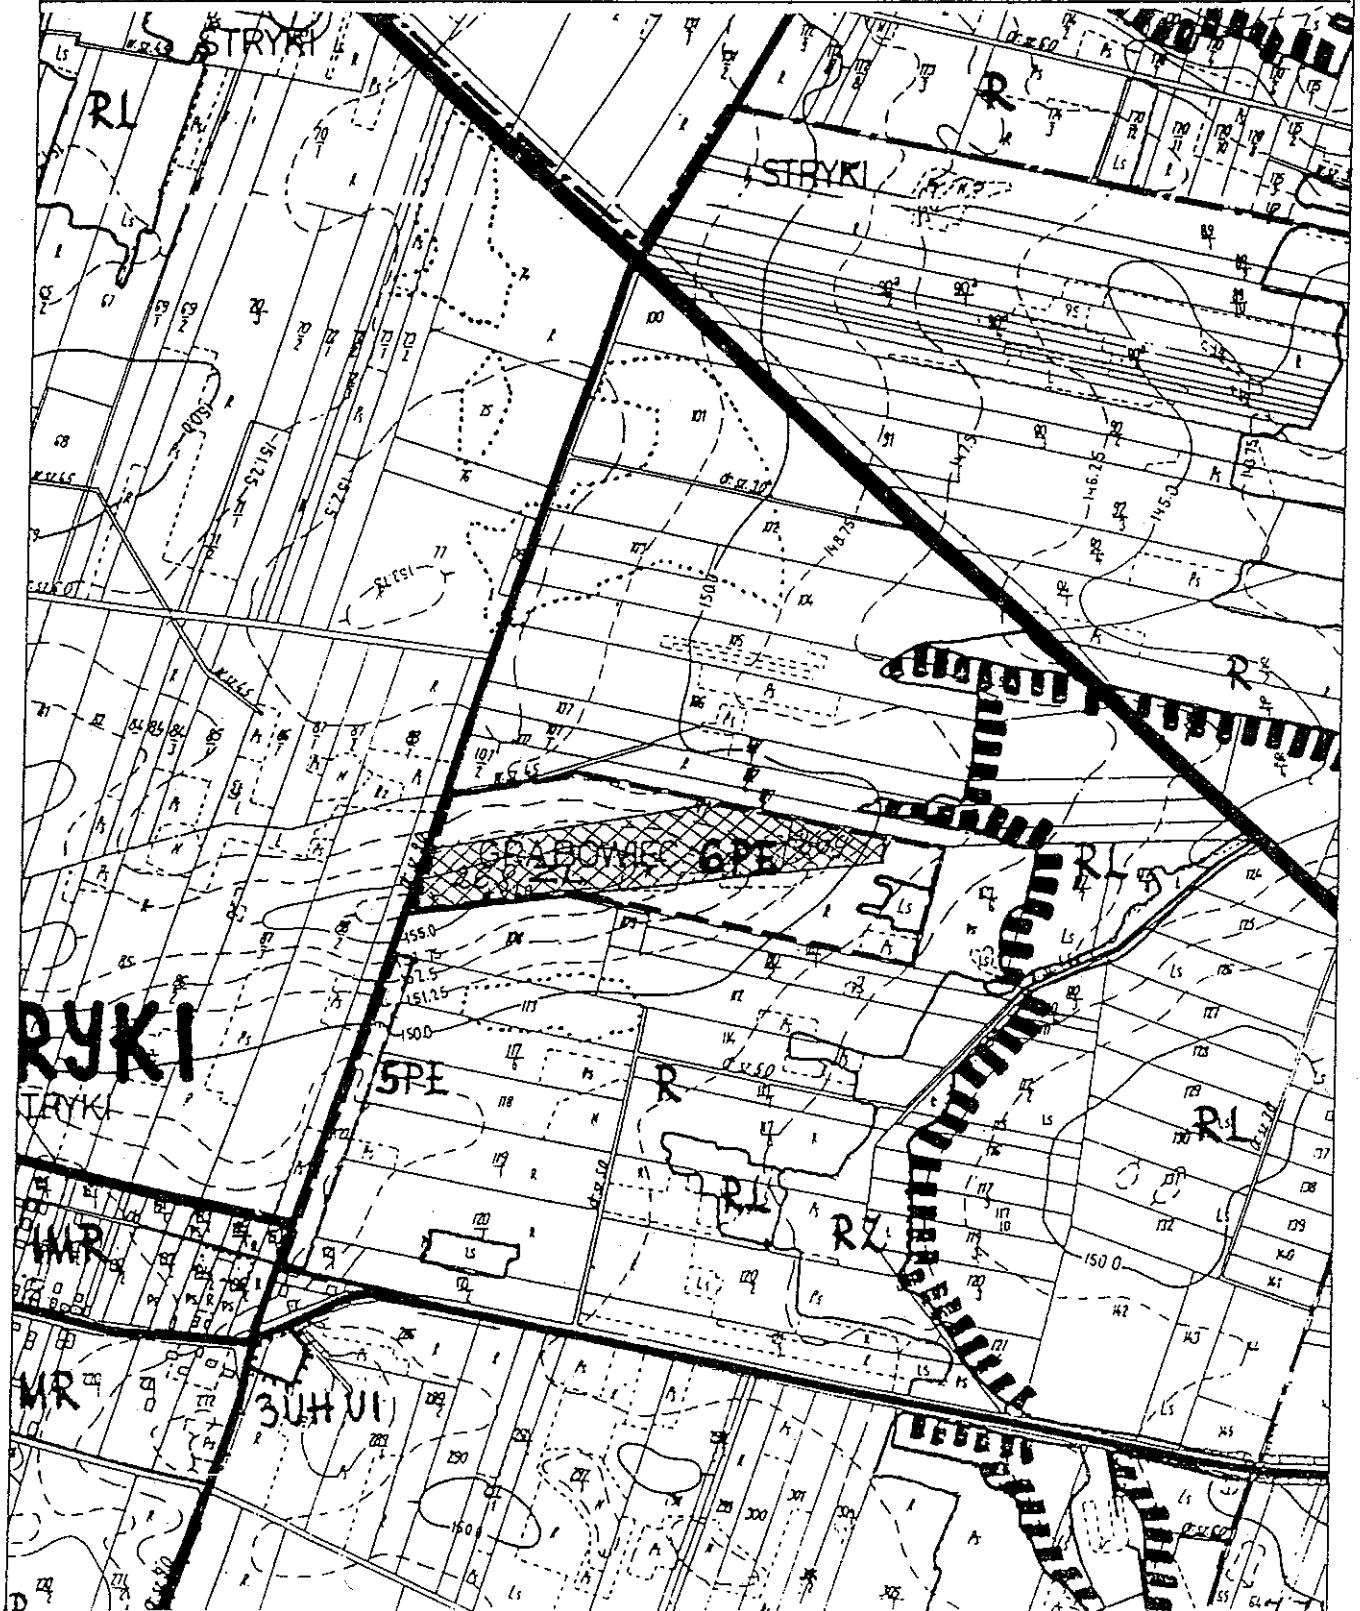


**ZMIANA MIEJSCOWEGO PLANU OGÓLNEGO
ZAGOSPODAROWANIA PRZESTRZENNEGO GMINY
BIELSK PODLASKI**

SKALA 1 : 10000


ZL Tereny pod zalesienie

Załącznik do uchwały
Nr XXII.1136/2000 Rady
Gminy z dn. 29. kwietnia
ARK Nr 34 2000 r.

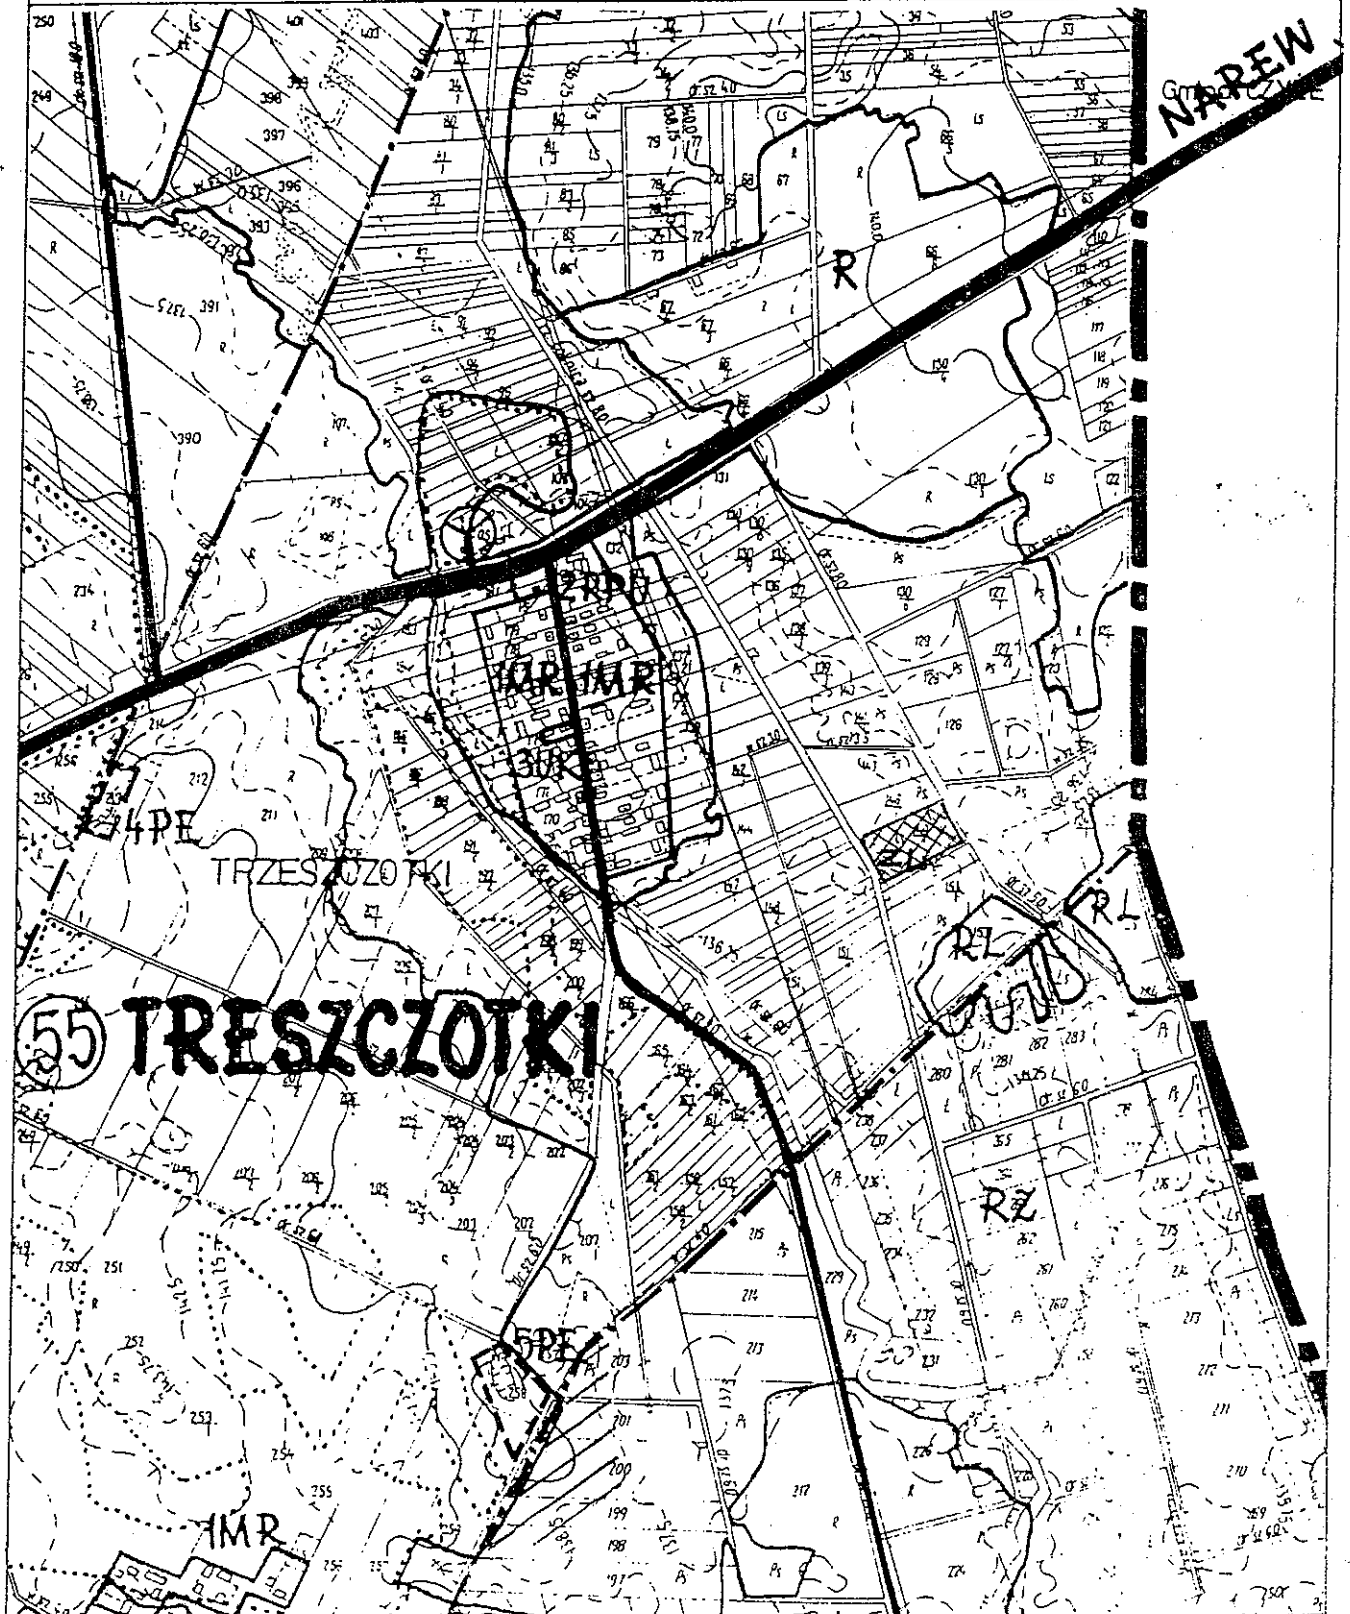


**ZMIANA MIEJSCOWEGO PLANU OGOLNEGO
ZAGOSPODAROWANIA PRZESTRZENNEGO GMINY
BIELSK PODLASKI**

SKALA 1 : 10000

 ZL Tereny pod zalesienie

Załącznik do uchwały
Nr XXII/136/2000 Rady
Gminy z dn. 29 grudnia
ARK Nr 35 2000 r.

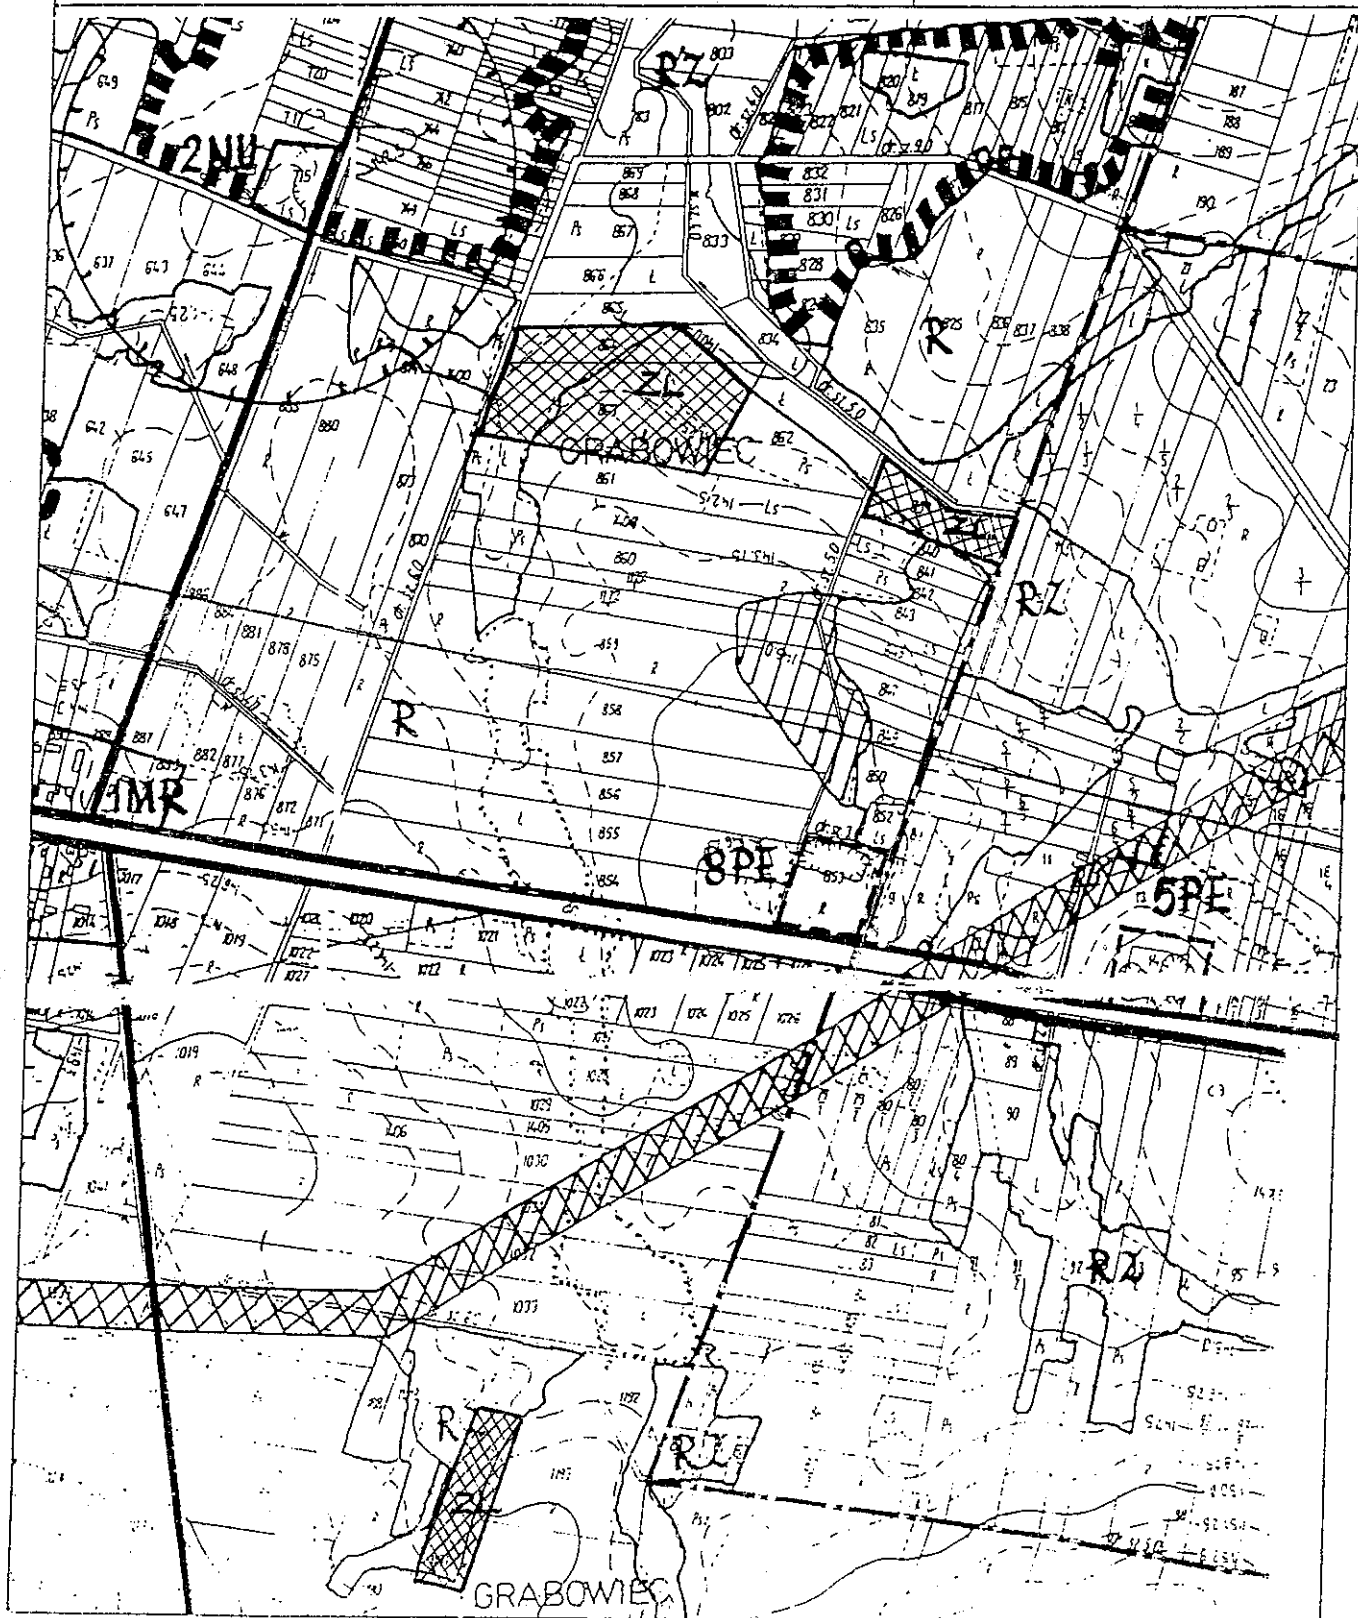


**ZMIANA MIEJSCOWEGO PLANU OGÓLNEGO
ZAGOSPODAROWANIA PRZESTRZENNEGO GMINY
BIELSK PODLASKI**

SKALA 1 : 10000

☒ ZL Tereny pod zalesienie

Załącznik do uchwały
Nr XXII/136/2000 Rady
Gminy z dn. 29. grudnia
ARK Nr 36 2000 r.

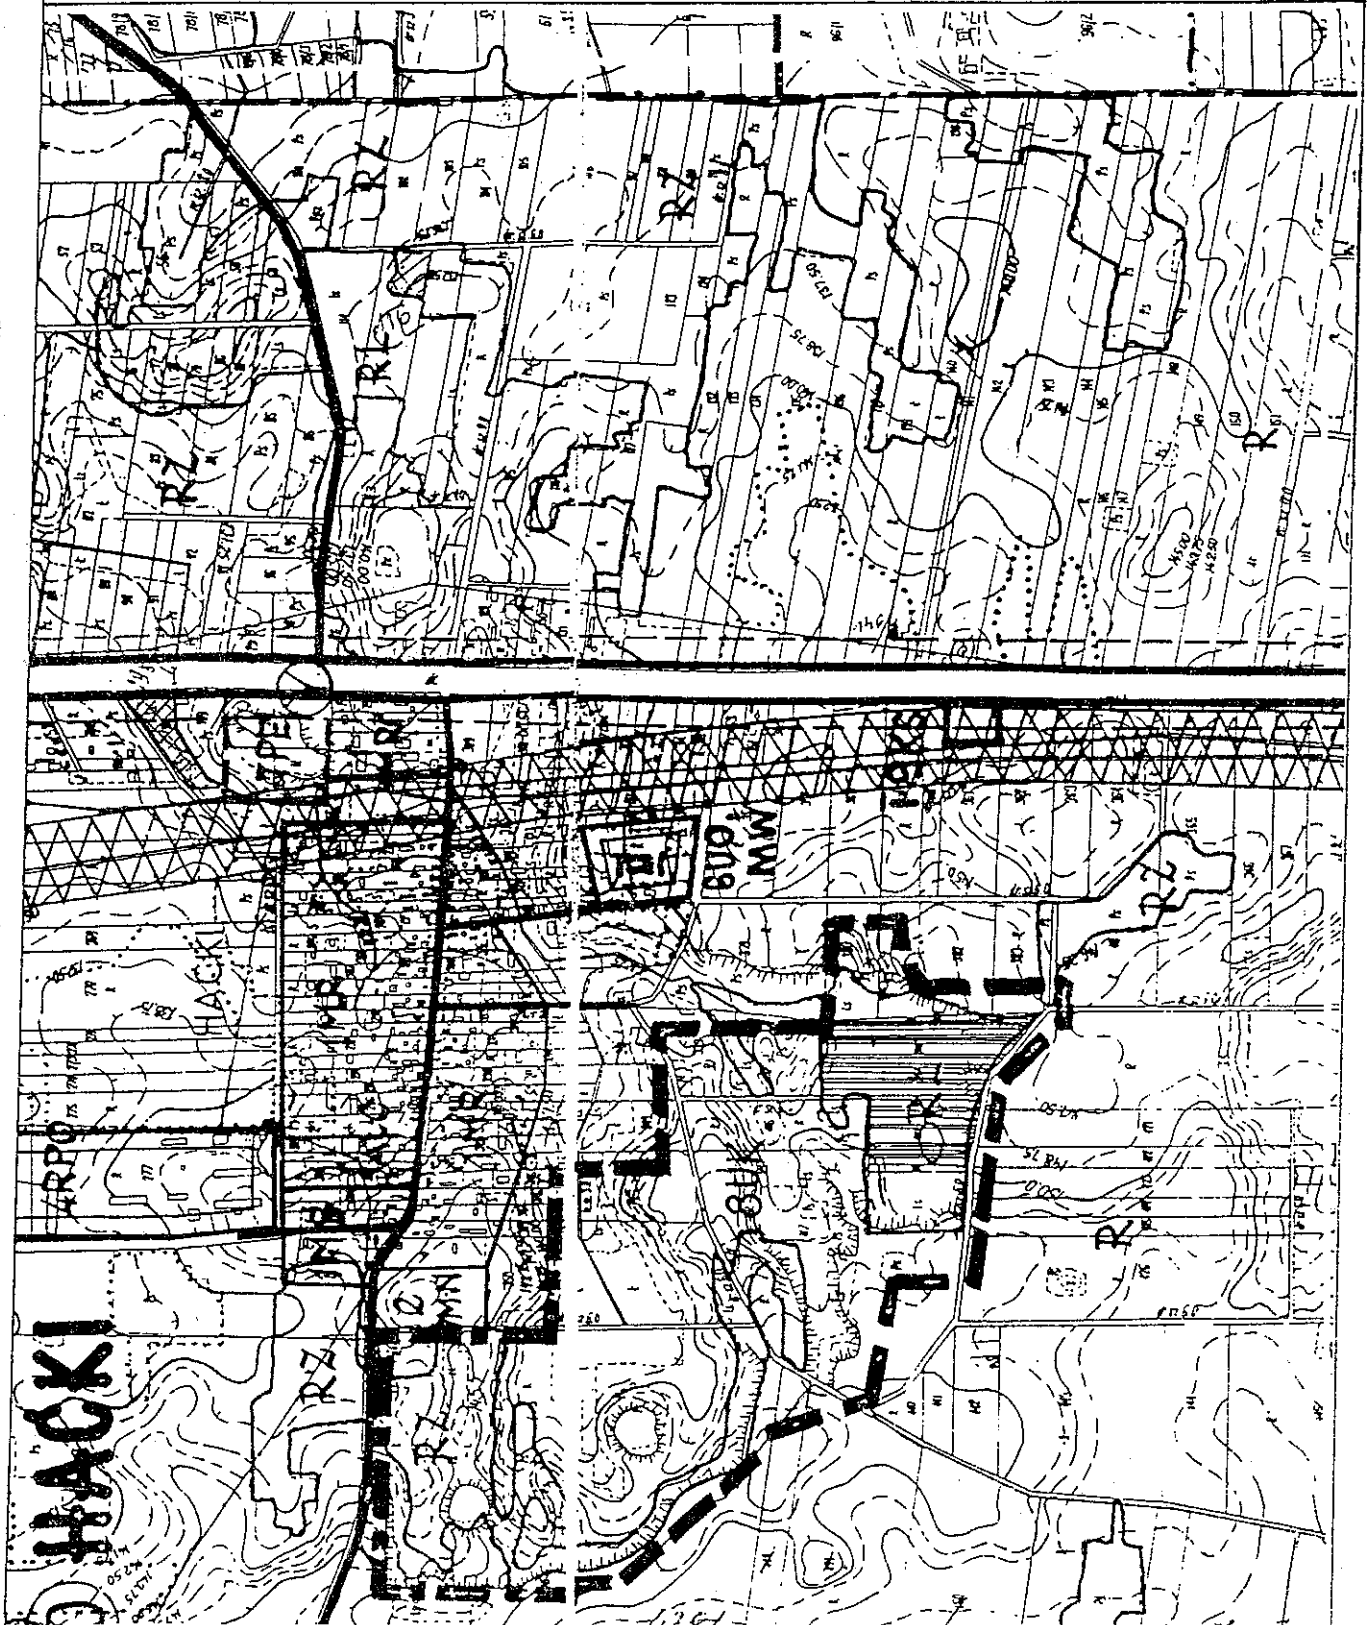


**ZMIANA MIEJSCOWEGO PLANU OGÓLNEGO
ZAGOSPODAROWANIA PRZESTRZENNEGO GMINY
BIELSK PODLASKI**

SKALA 1 : 10000

☒ ZL Tereny pod zalesienie


Załącznik do uchwały
Nr XXII/1436/2000 Rady
Gminy z dn. 29 grudnia
ARK Nr 39 2000 r.

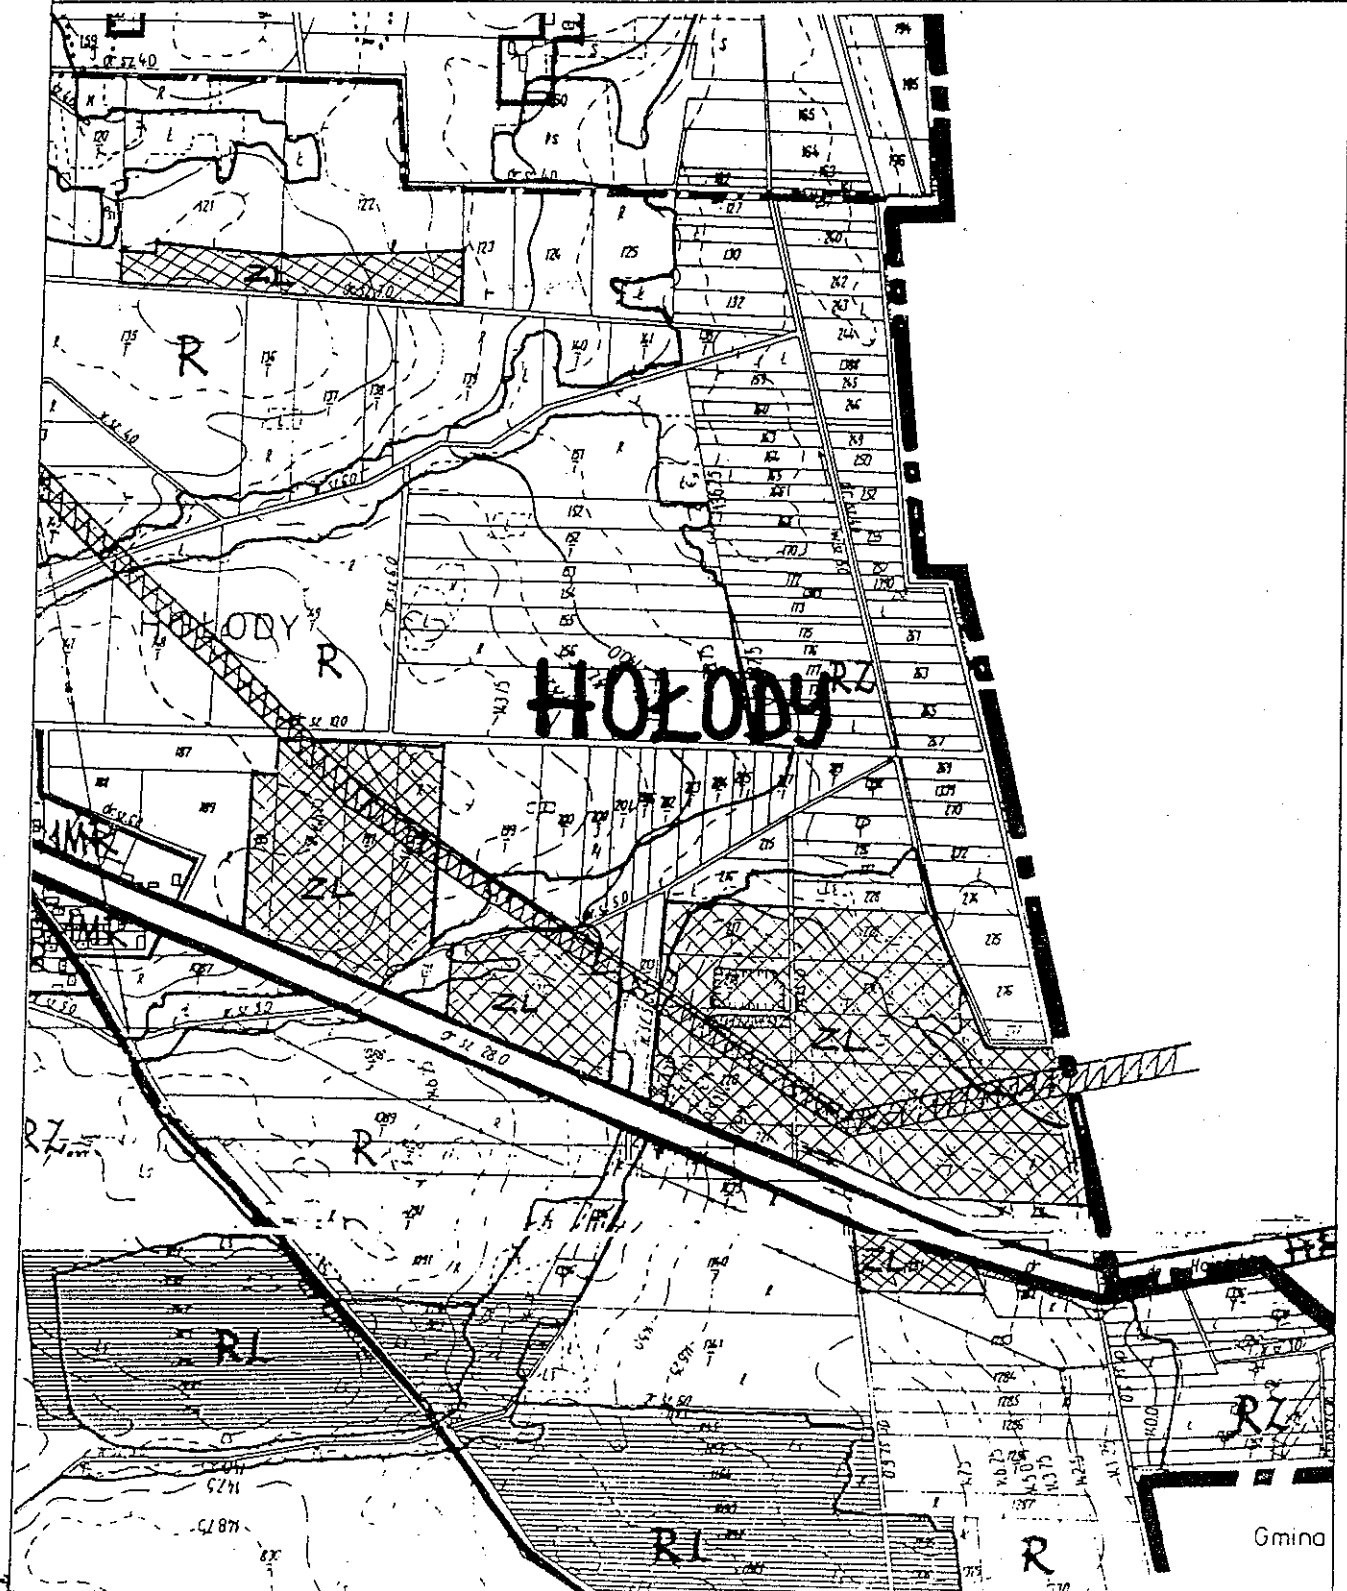

ZMIANA MIEJSCOWEGO PLANU OGÓLNEGO
ZAGOSPODAROWANIA PRZESTRZENNEGO GMINY
BIELSK PODLASKI
SKALA 1 : 10000


▨ ZL Tereny pod zalesienie

Załącznik do uchwały
Nr XXII/136/2000 Rady
Gminy z dn. 29 grudnia
ARK Nr 40 2000 r.

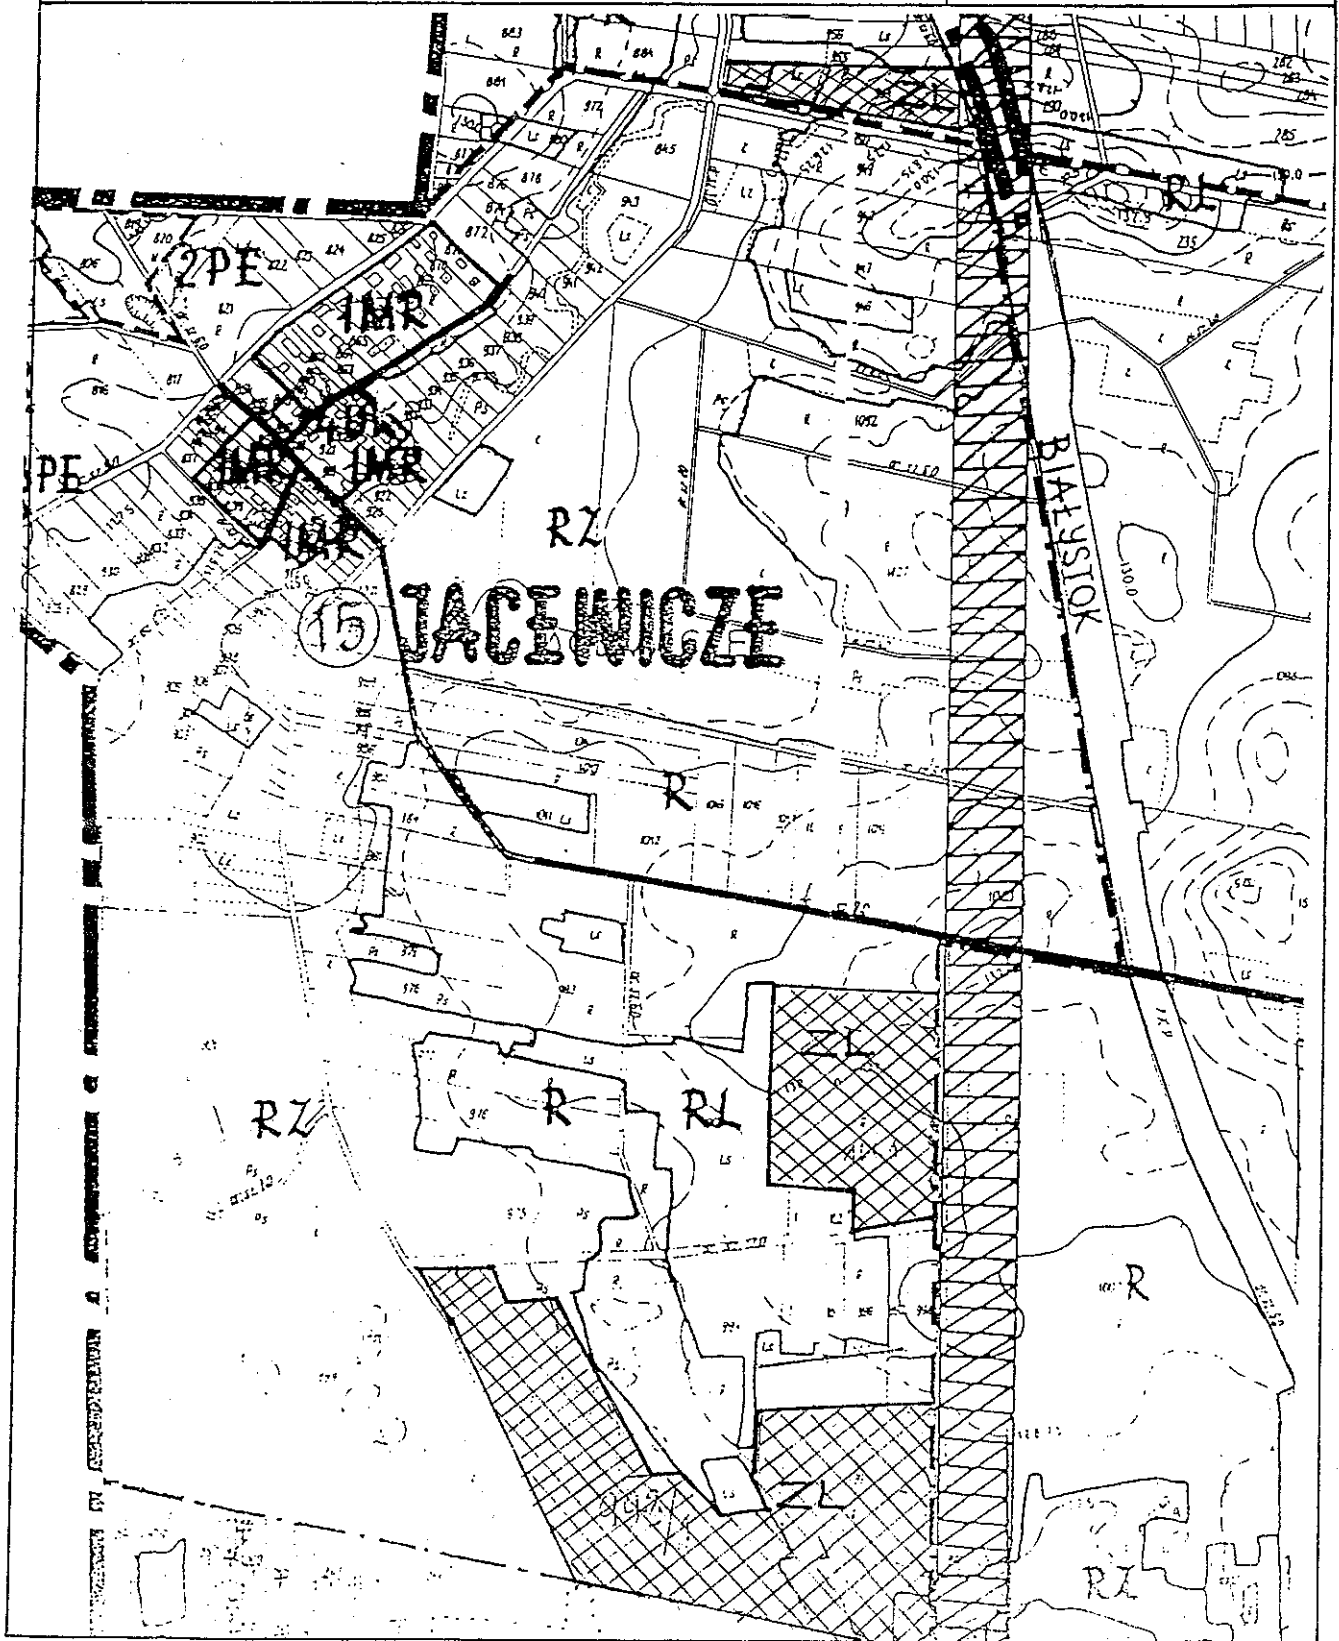


**ZMIANA MIEJSCOWEGO PLANU OGÓLNEGO
ZAGOSPODAROWANIA PRZESTRZENNEGO GMINY
BIELSK PODLASKI**

SKALA 1 : 10000

 ZL Tereny pod zalesienie

Załącznik do uchwały
Nr XXII/136/2000 Rady
Gminy z dn. 22 grudnia
ARK Nr 41 2000 r.

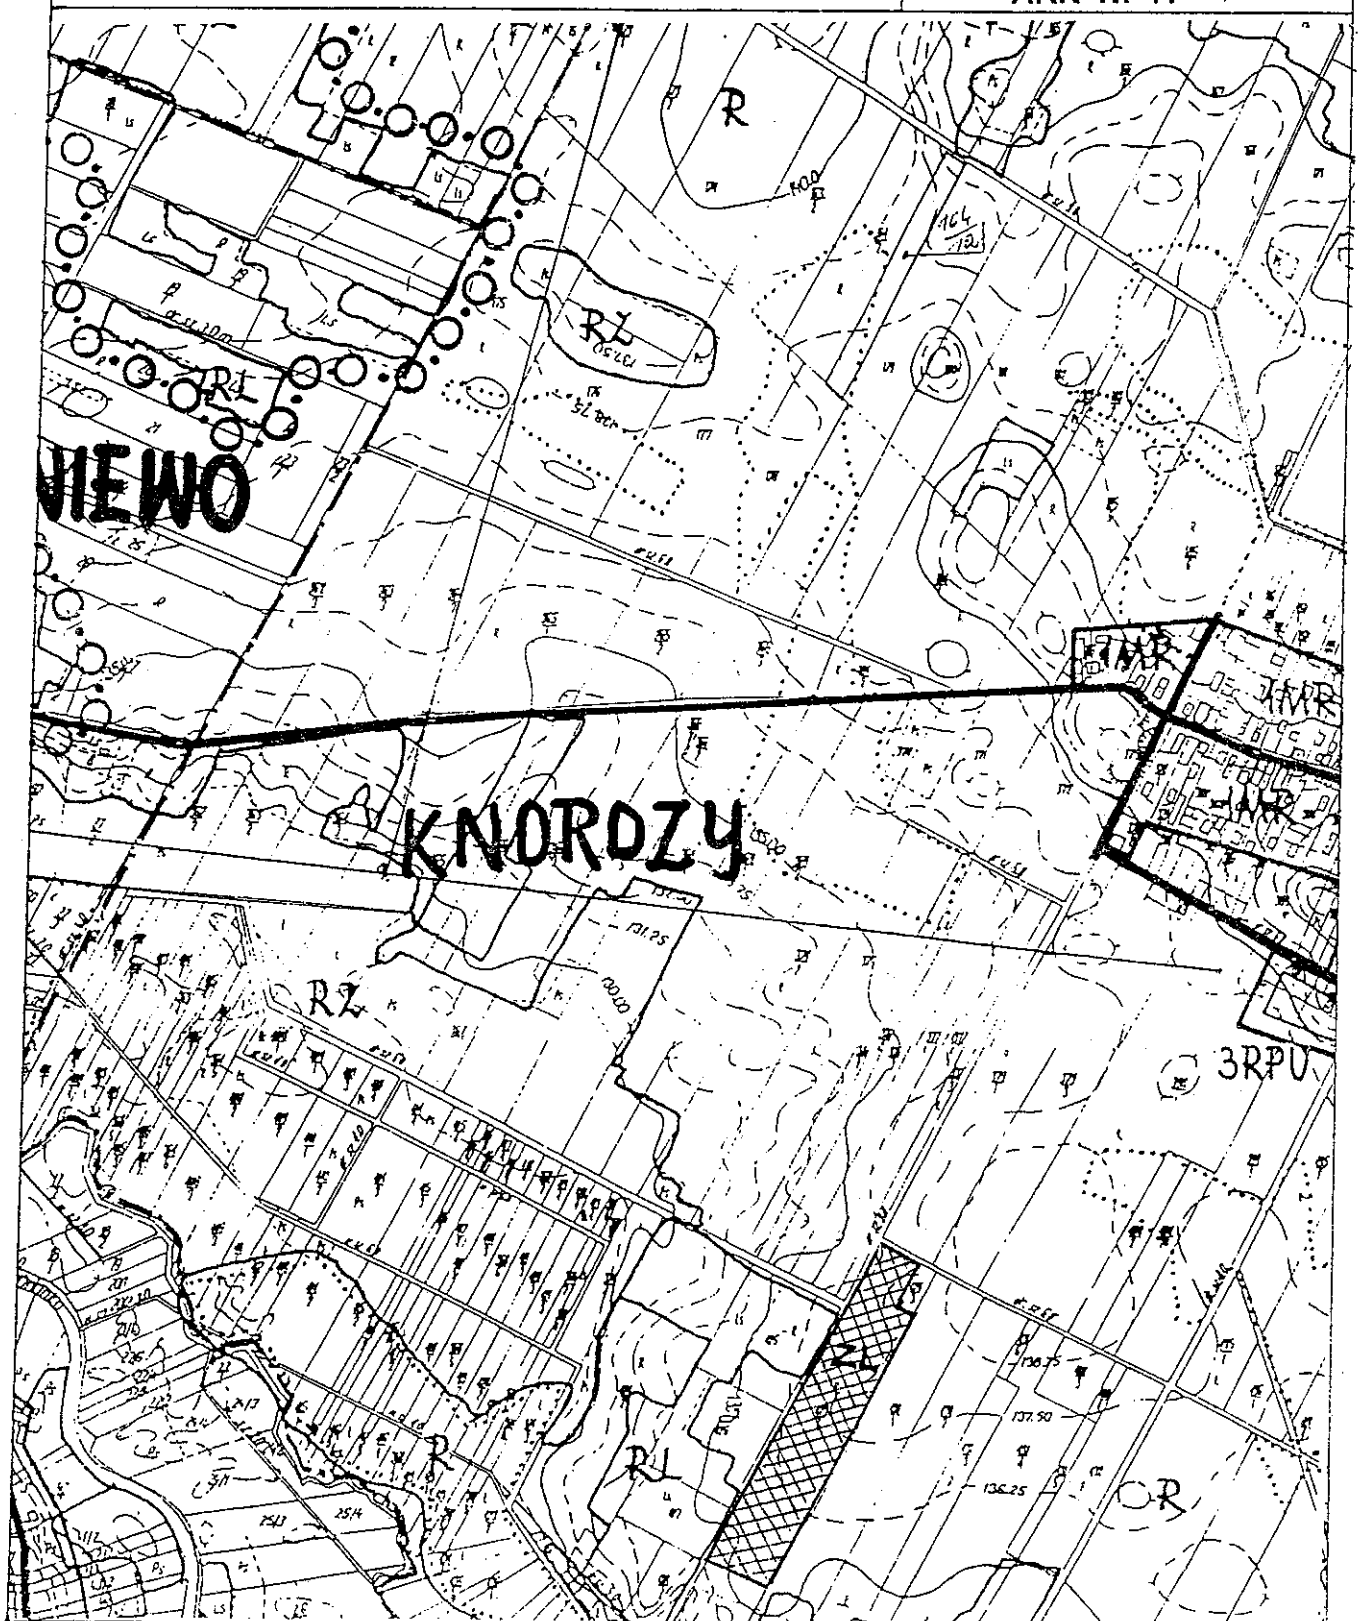


**ZMIANA MIEJSCOWEGO PLANU OGÓLNEGO
ZAGOSPODAROWANIA PRZESTRZENNEGO GMINY
BIELSK PODLASKI**

SKALA 1 : 10000

ZL Tereny pod zalesienie


Załącznik do uchwały
Nr XXII/136/2000 Rady
Gminy z dn. 29. grudnia
ARK Nr 42 2000 r.

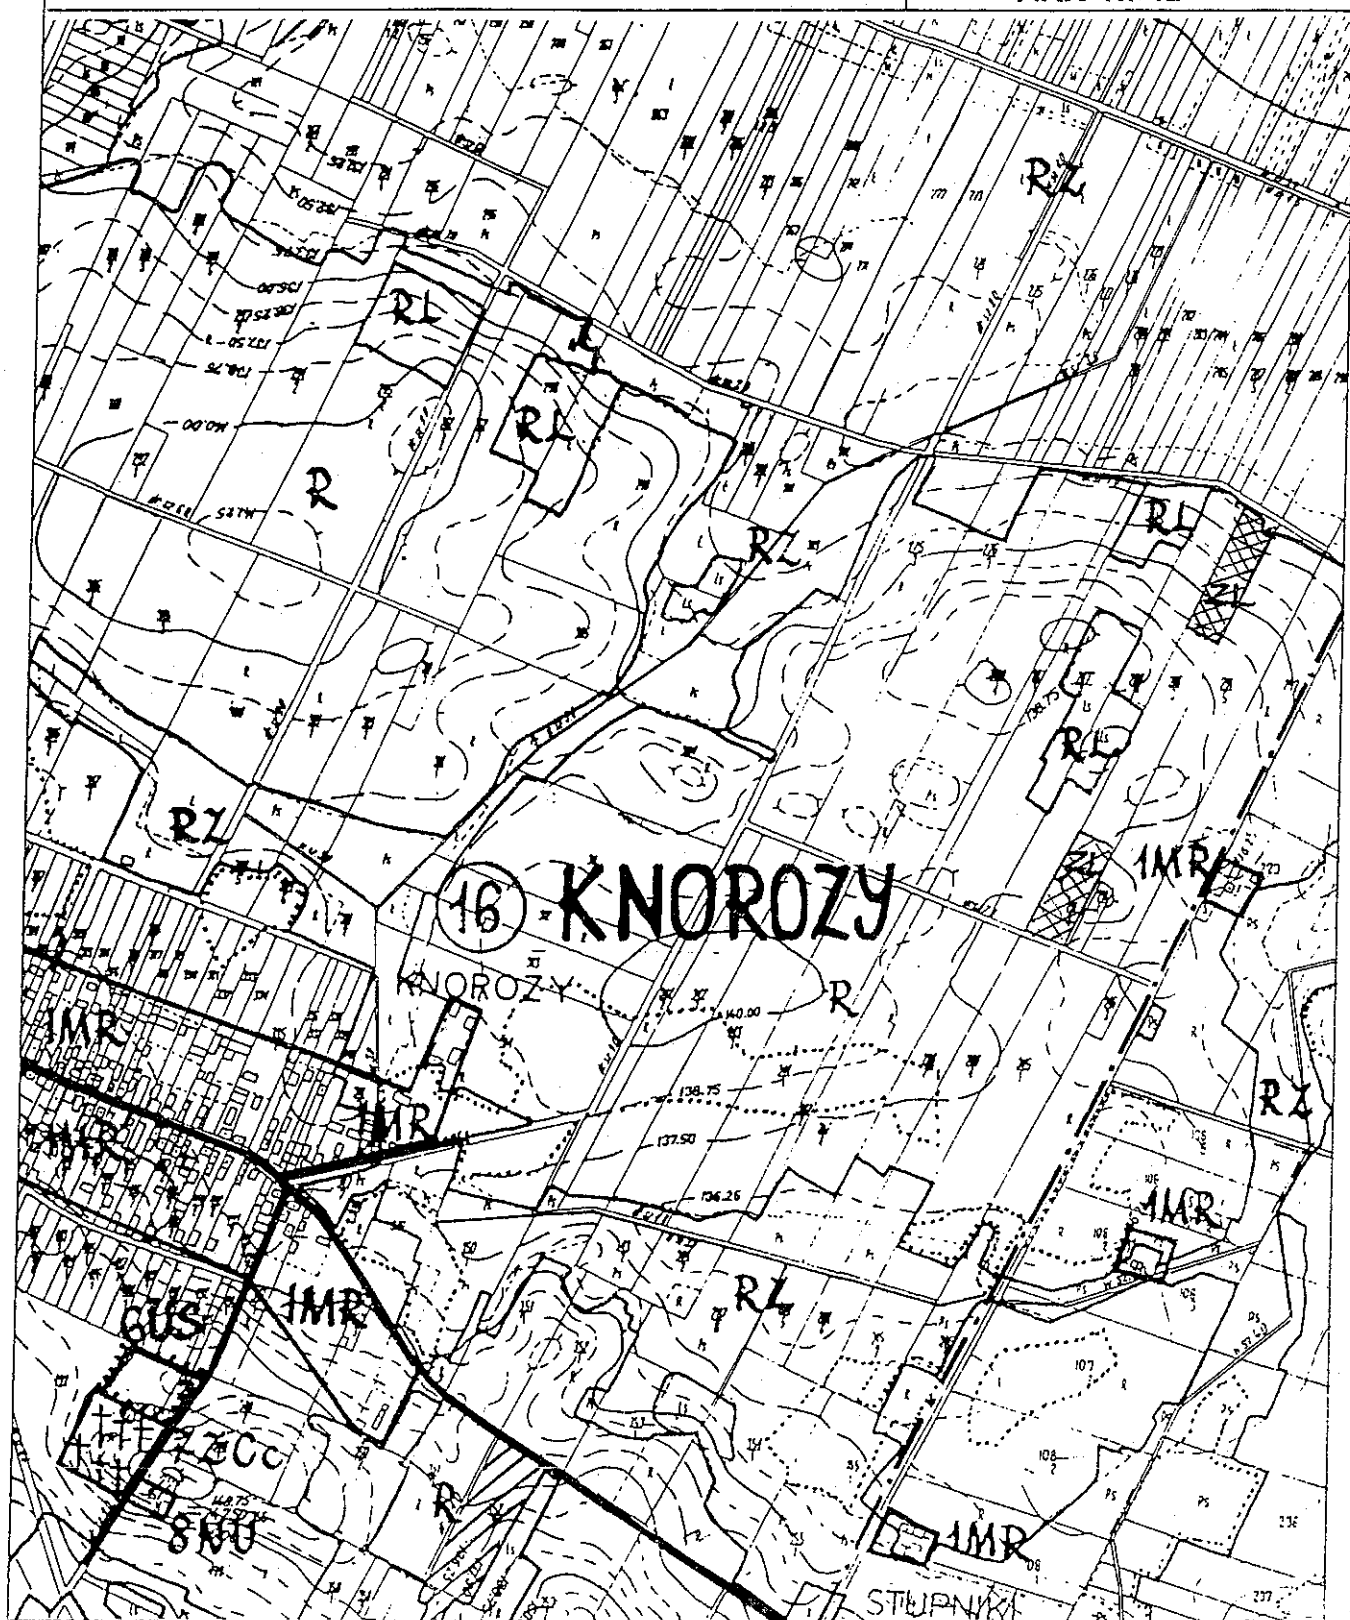

**ZMIANA MIEJSCOWEGO PLANU OGÓLNEGO
ZAGOSPODAROWANIA PRZESTRZENNEGO GMINY
BIELSK PODLASKI
SKALA 1 : 10000**

ZL Tereny pod zalesienie


Załącznik do uchwały
Nr XXII.1136/2000 Rady
Gminy z dn. 29. grudnia
ARK Nr 43 2000 r.

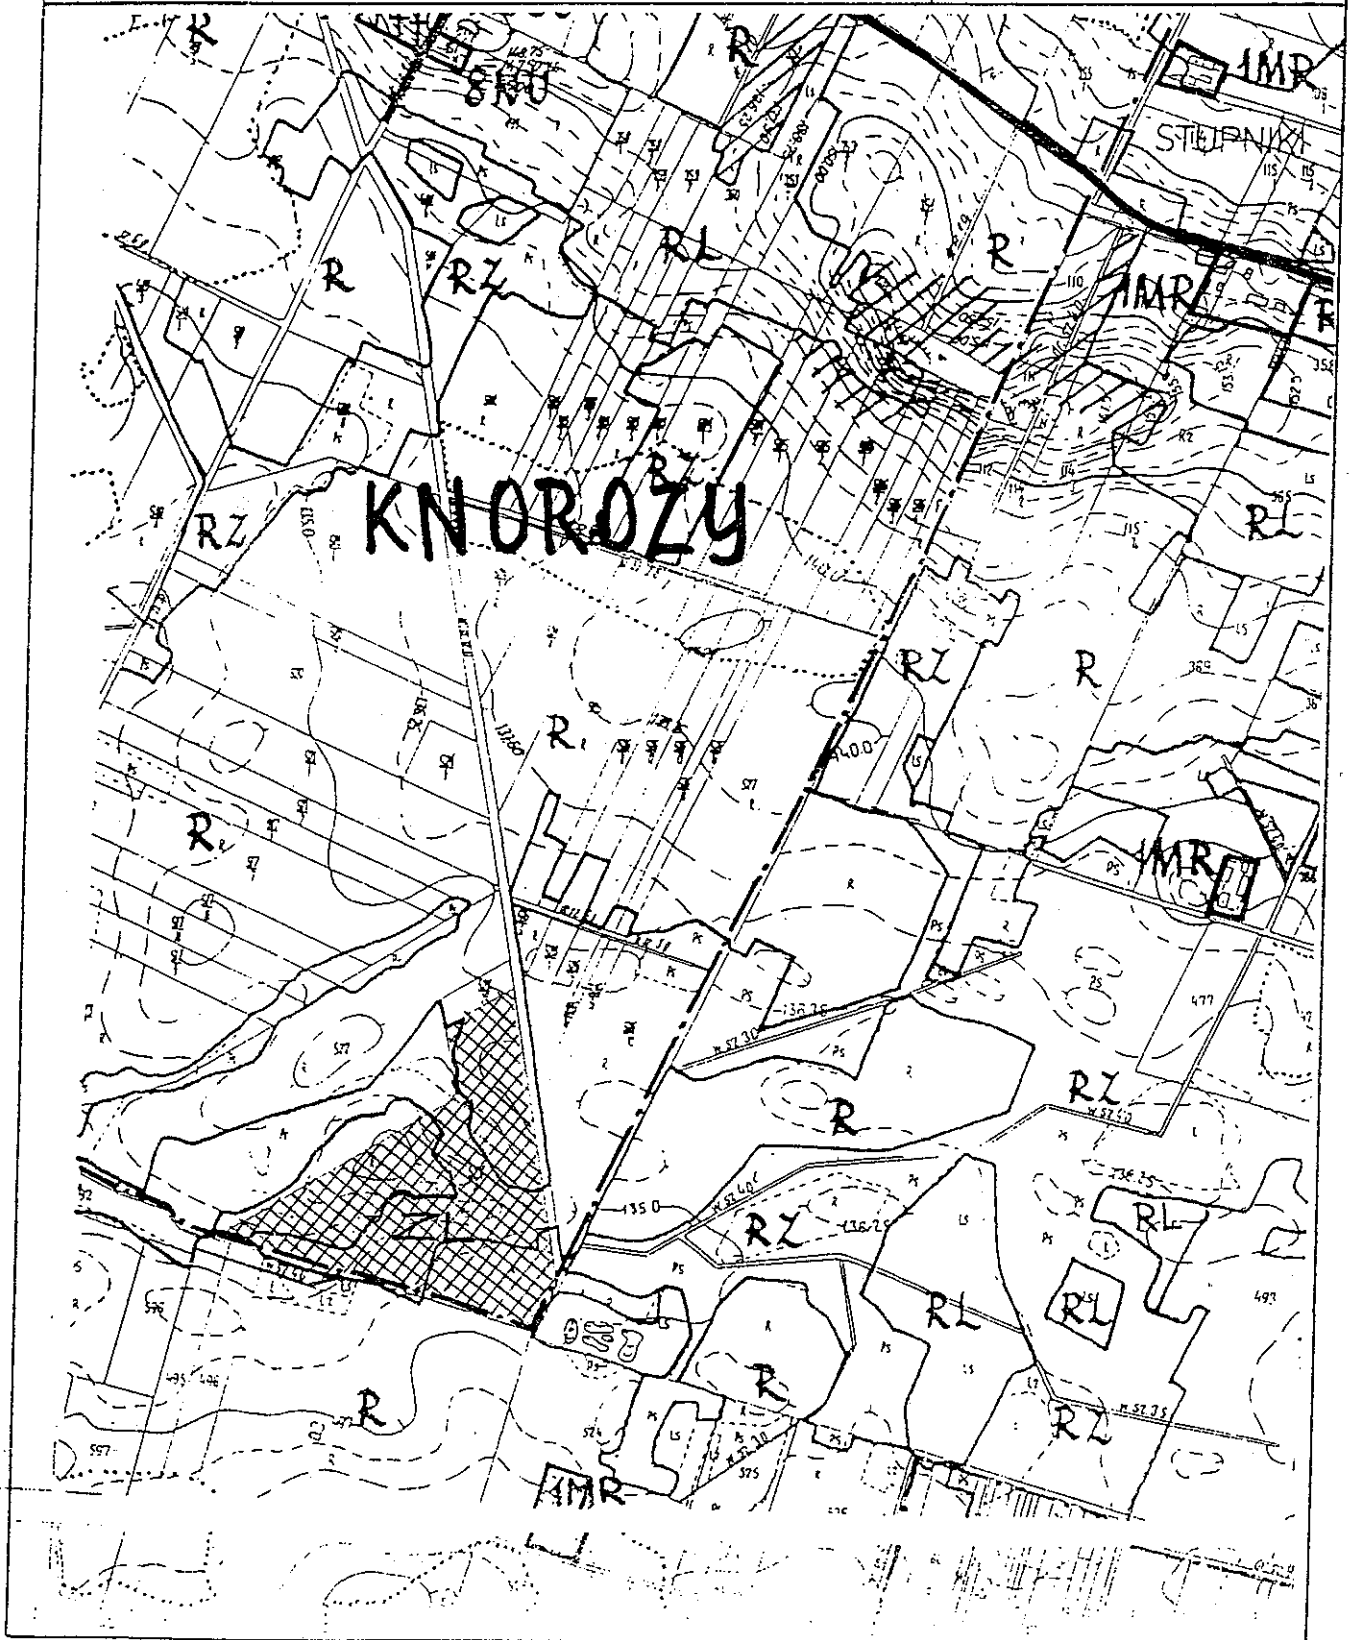

ZMIANA MIEJSCOWEGO PLANU OGÓLNEGO
ZAGOSPODAROWANIA PRZESTRZENNEGO GMINY
BIELSK PODLASKI SKALA 1 : 10000

☒ ZL Tereny pod zalesienie


Załącznik do uchwały
Nr XXII/136/2000 Rady
Gminy z dn. 29 grudnia
ARK Nr 44 2000 r.

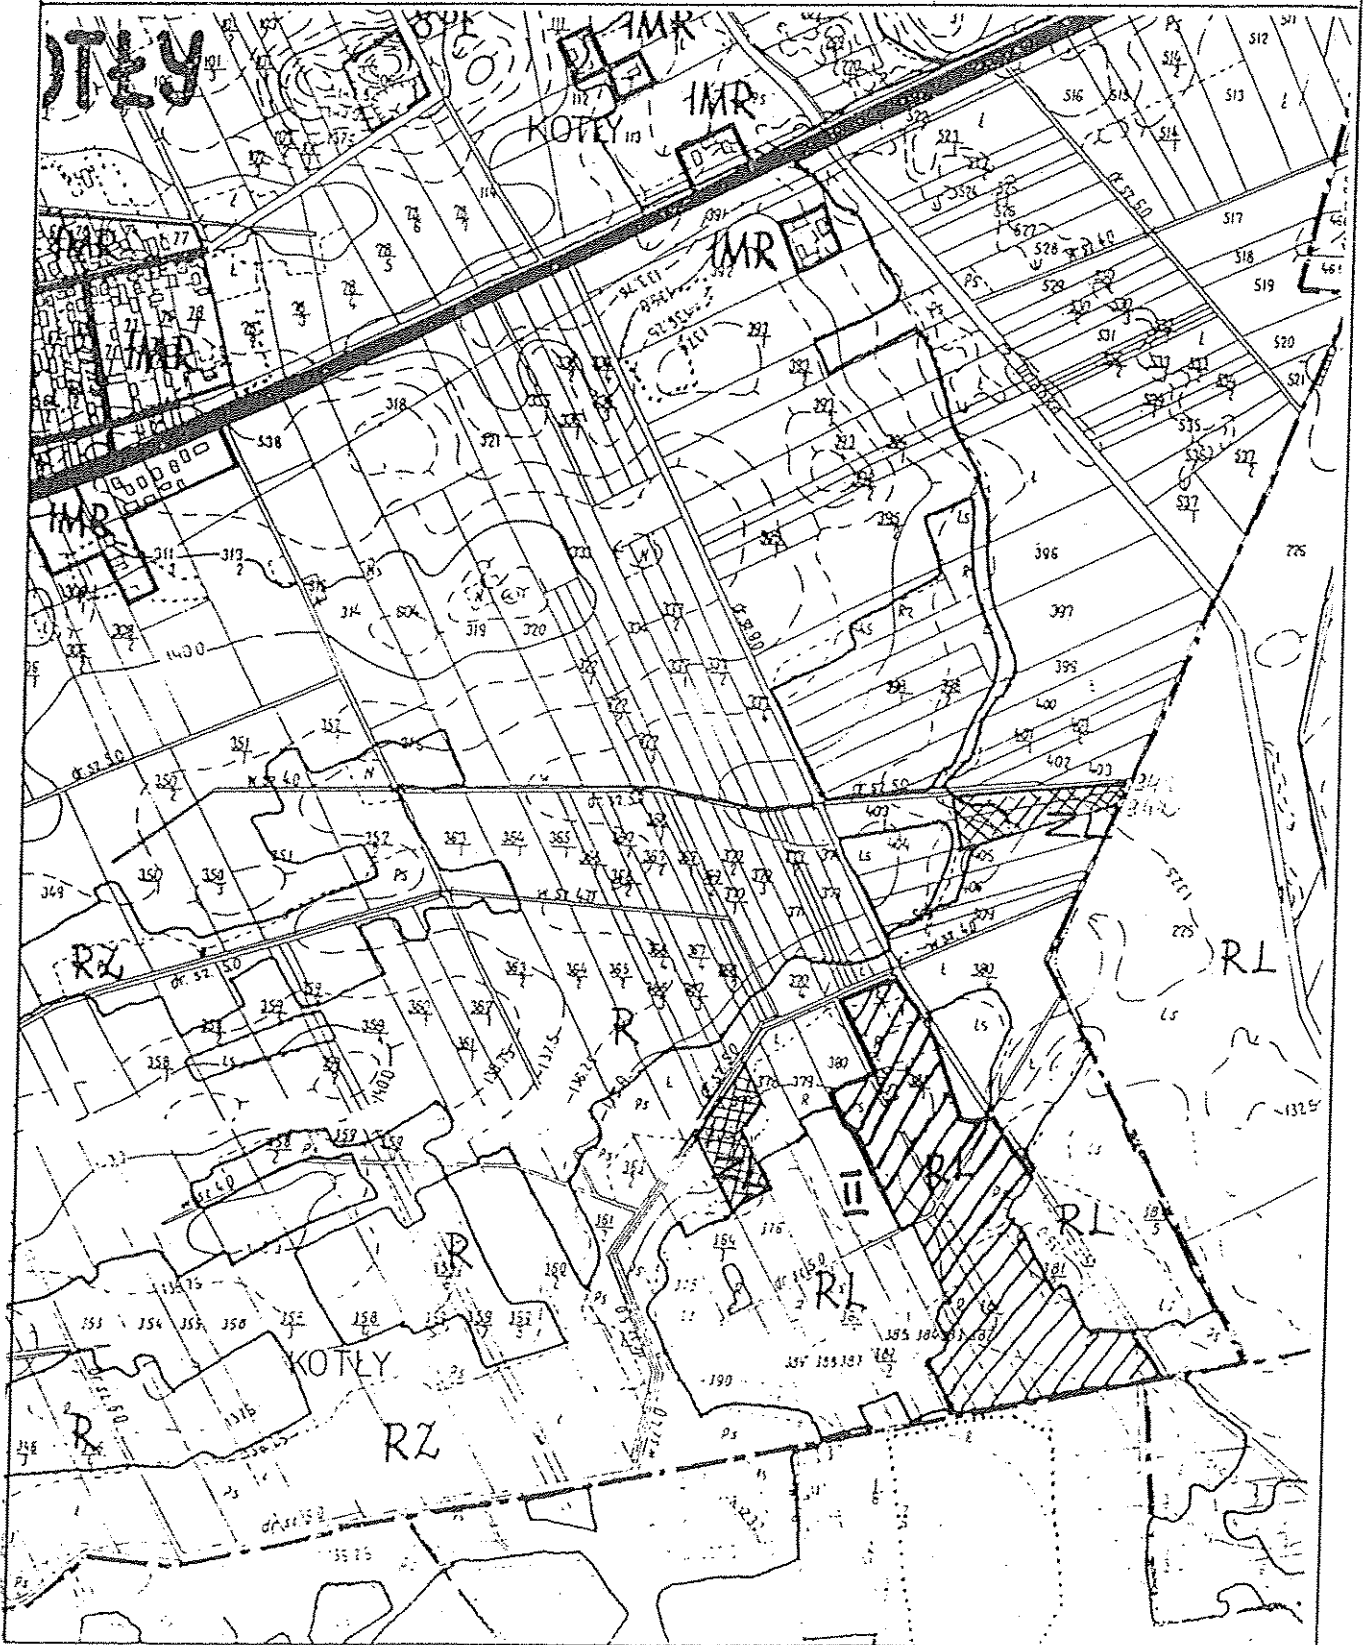

ZMIANA MIEJSCOWEGO PLANU OGÓLNEGO
ZAGOSPODAROWANIA PRZESTRZENNEGO GMINY
BIELSK PODLASKI SKALA 1 : 10000

☒ ZL Tereny pod zalesienie


Załącznik do uchwały
Nr XXII/136/2000 Rady
Gminy z dn. 29. grudnia
ARK Nr 45 2000 r.

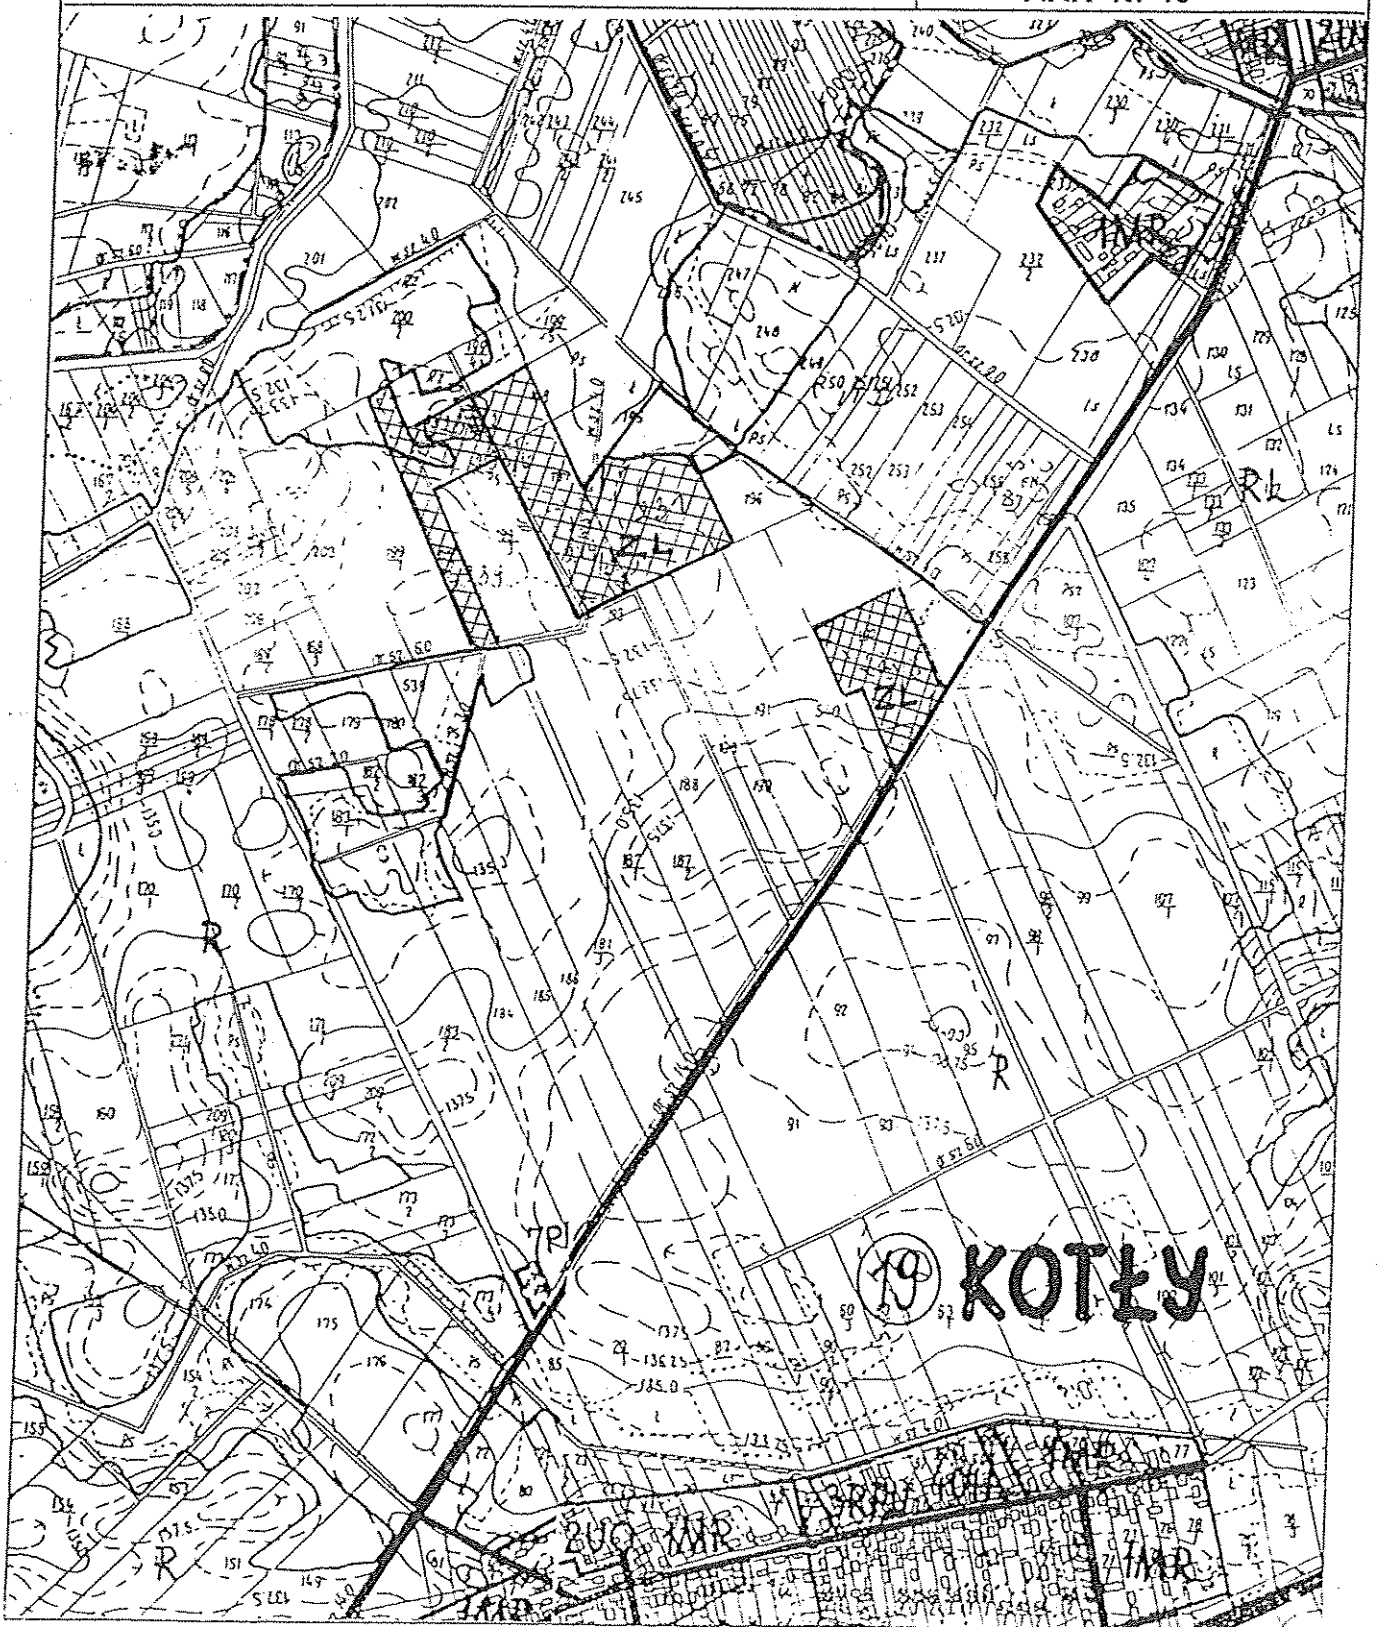

ZMIANA MIEJSCOWEGO PLANU OGÓLNEGO
ZAGOSPODAROWANIA PRZESTRZENNEGO GMINY
BIELSK PODLASKI
SKALA 1 : 10000

☒ ZL Tereny pod zalesienie


Załącznik do uchwały
Nr XXII/136/2000 Rady
Gminy z dn. 29 kwietnia
ARK Nr 46 2000 r.

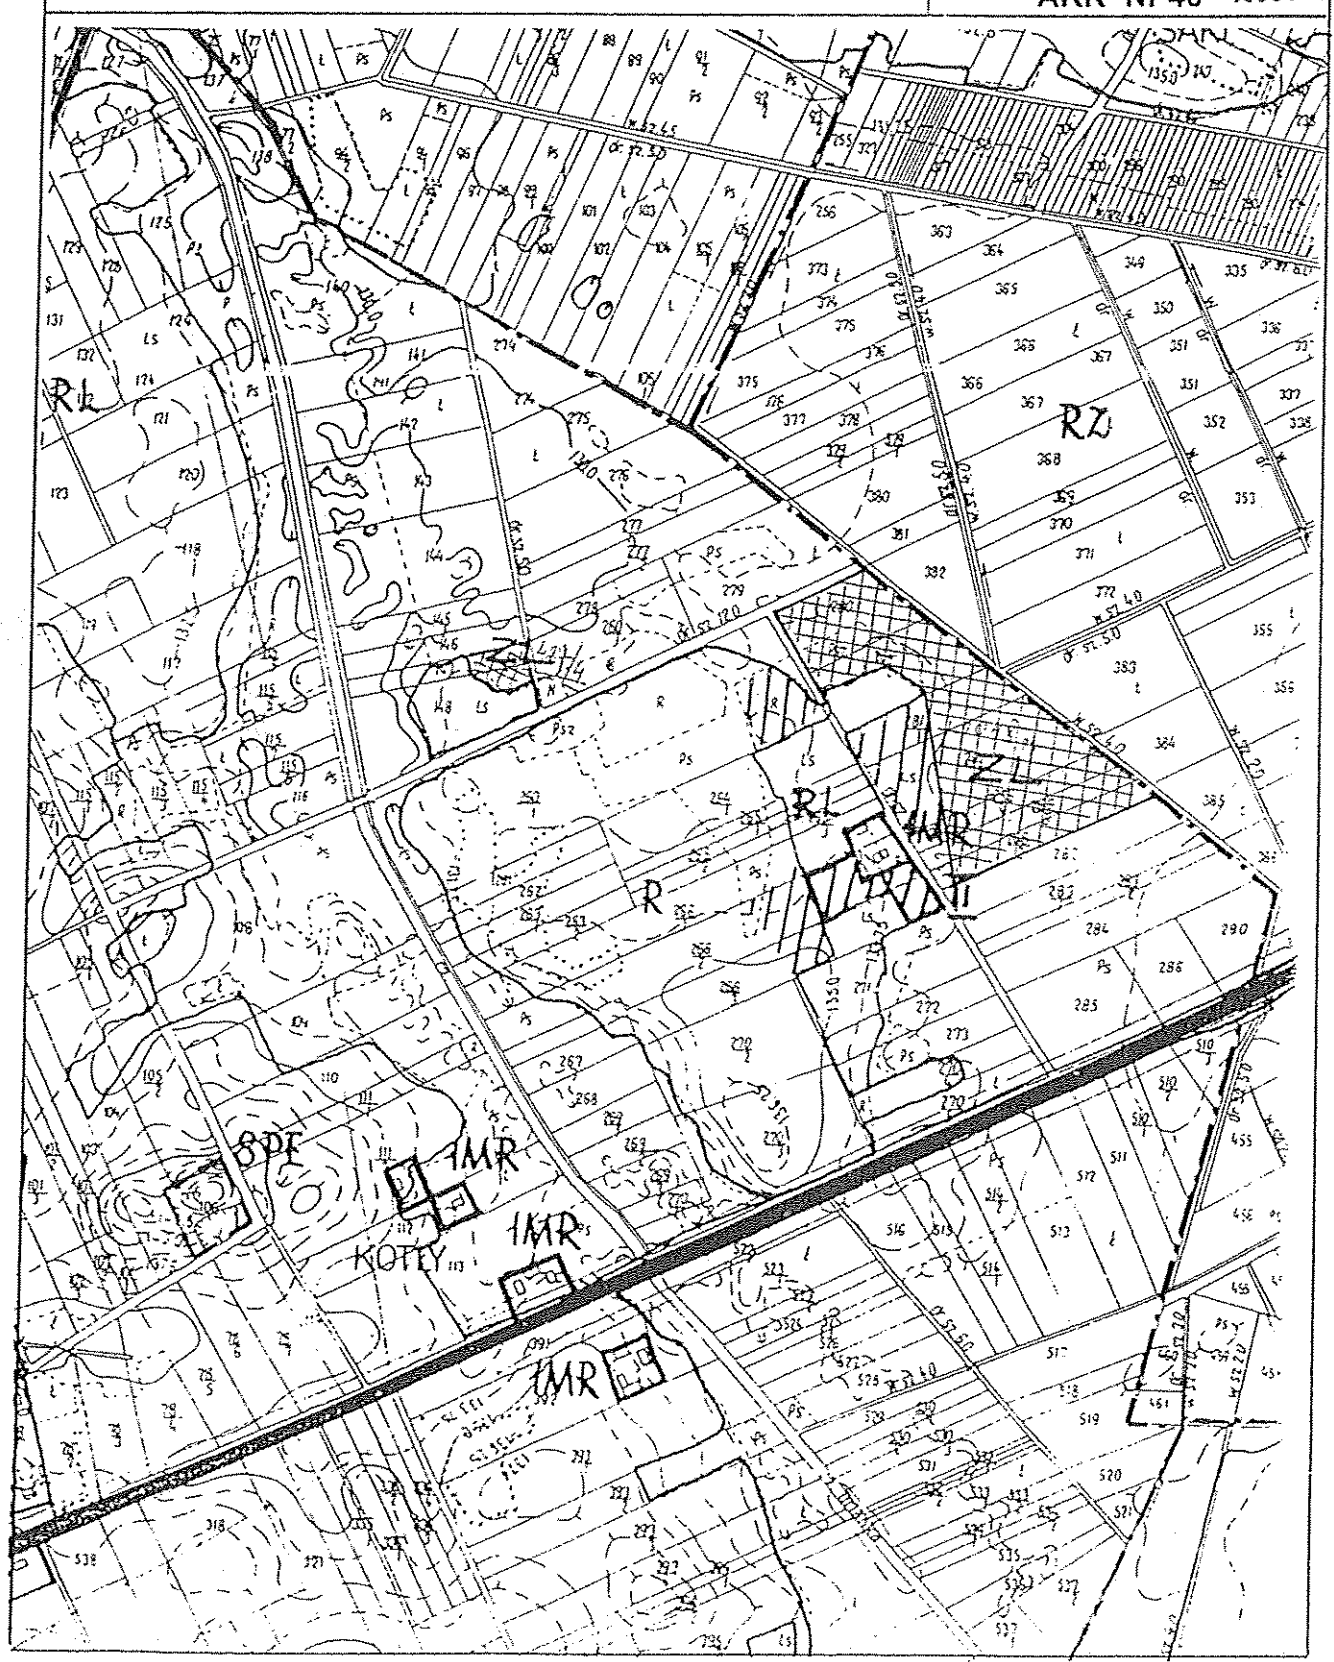

ZMIANA MIEJSCOWEGO PLANU OGÓLNEGO
ZAGOSPODAROWANIA PRZESTRZENNEGO GMINY
BIELSK PODLASKI SKALA 1 : 10000

☒ ZL Tereny pod zalesienie


Załącznik do uchwały
Nr XXV/136/2000 Rady
Gminy z dn. 29. grudnia
ARK Nr 47 2000 r.

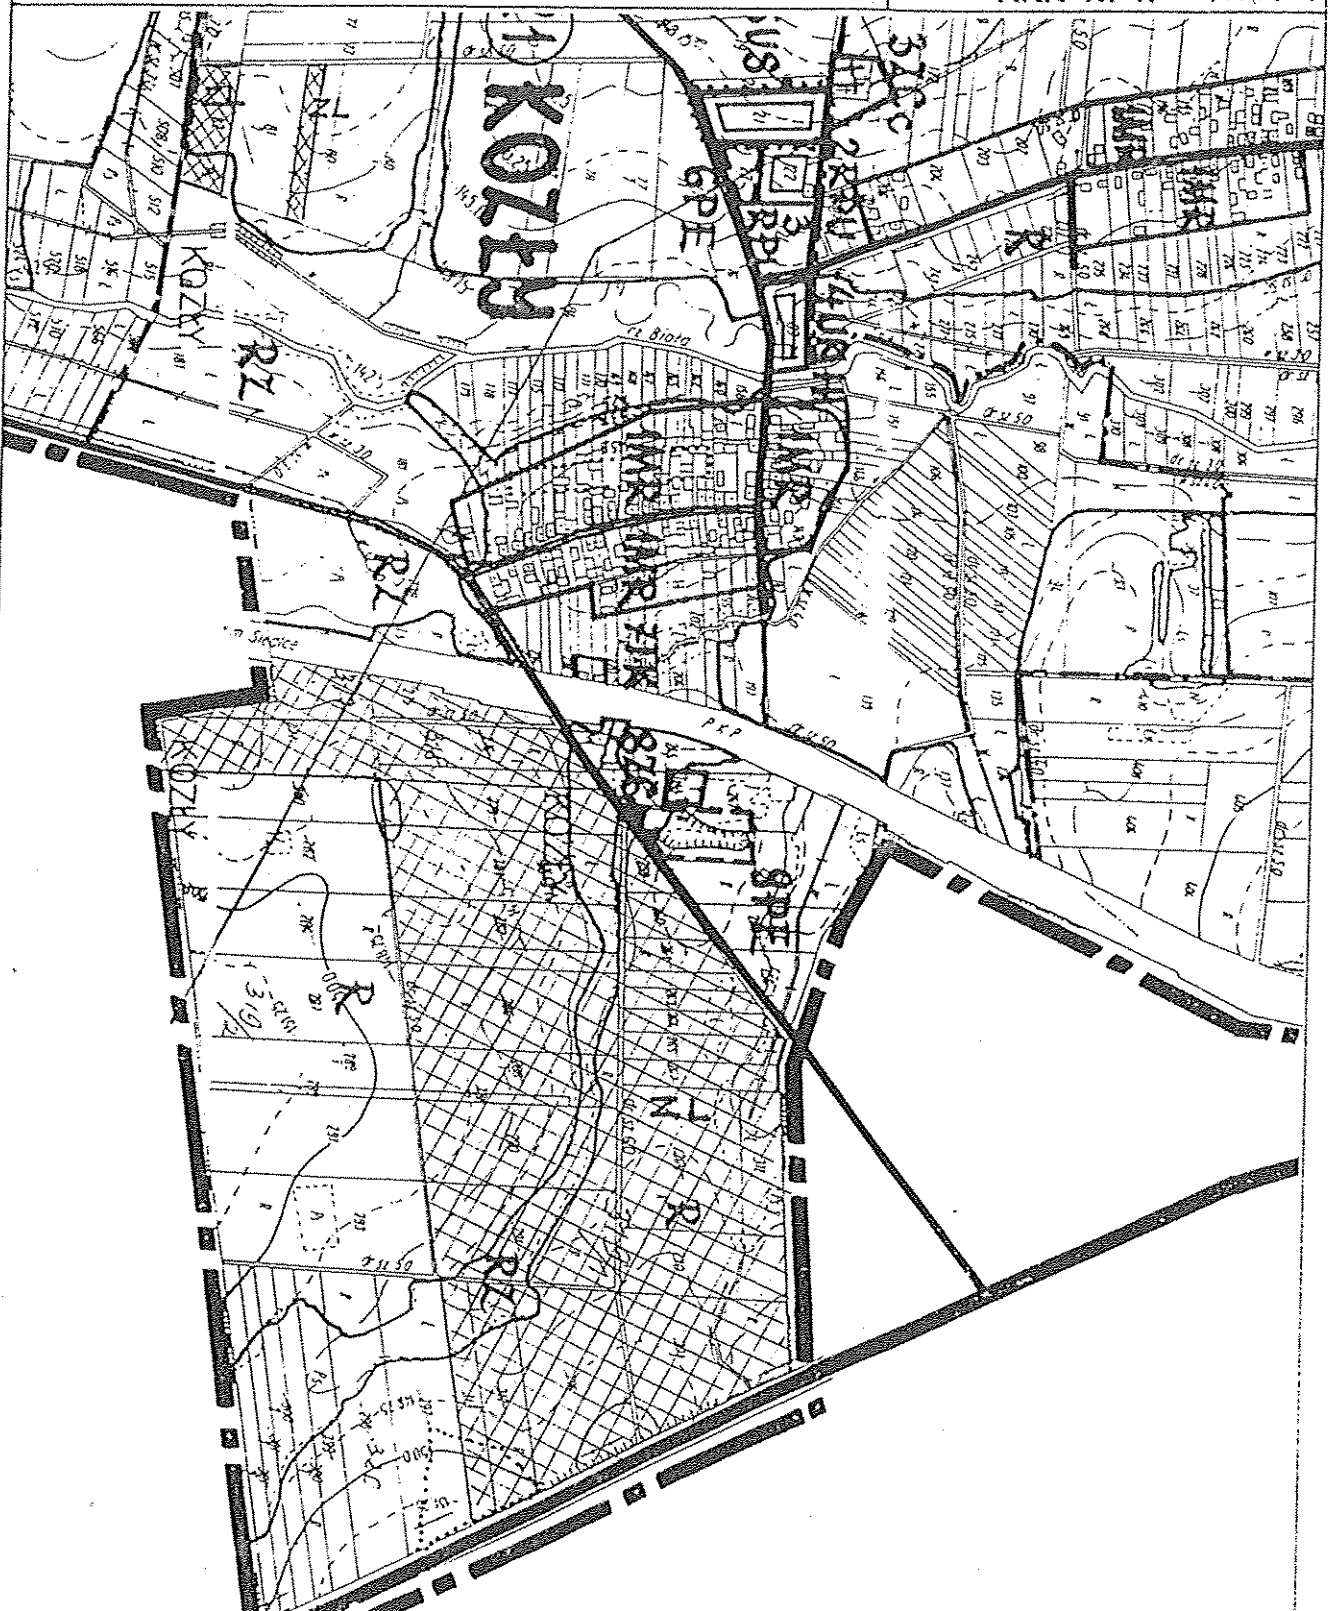

ZMIANA MIEJSCOWEGO PLANU OGÓLNEGO
ZAGOSPODAROWANIA PRZESTRZENNEGO GMINY
BIELSK PODLASKI SKALA 1 : 10000

☒ ZL Tereny pod zalesienie


Załącznik do uchwały
Nr XXV/136/2000 Rady
Gminy z dn. 29. kwietnia
ARK Nr 48 2000 r.

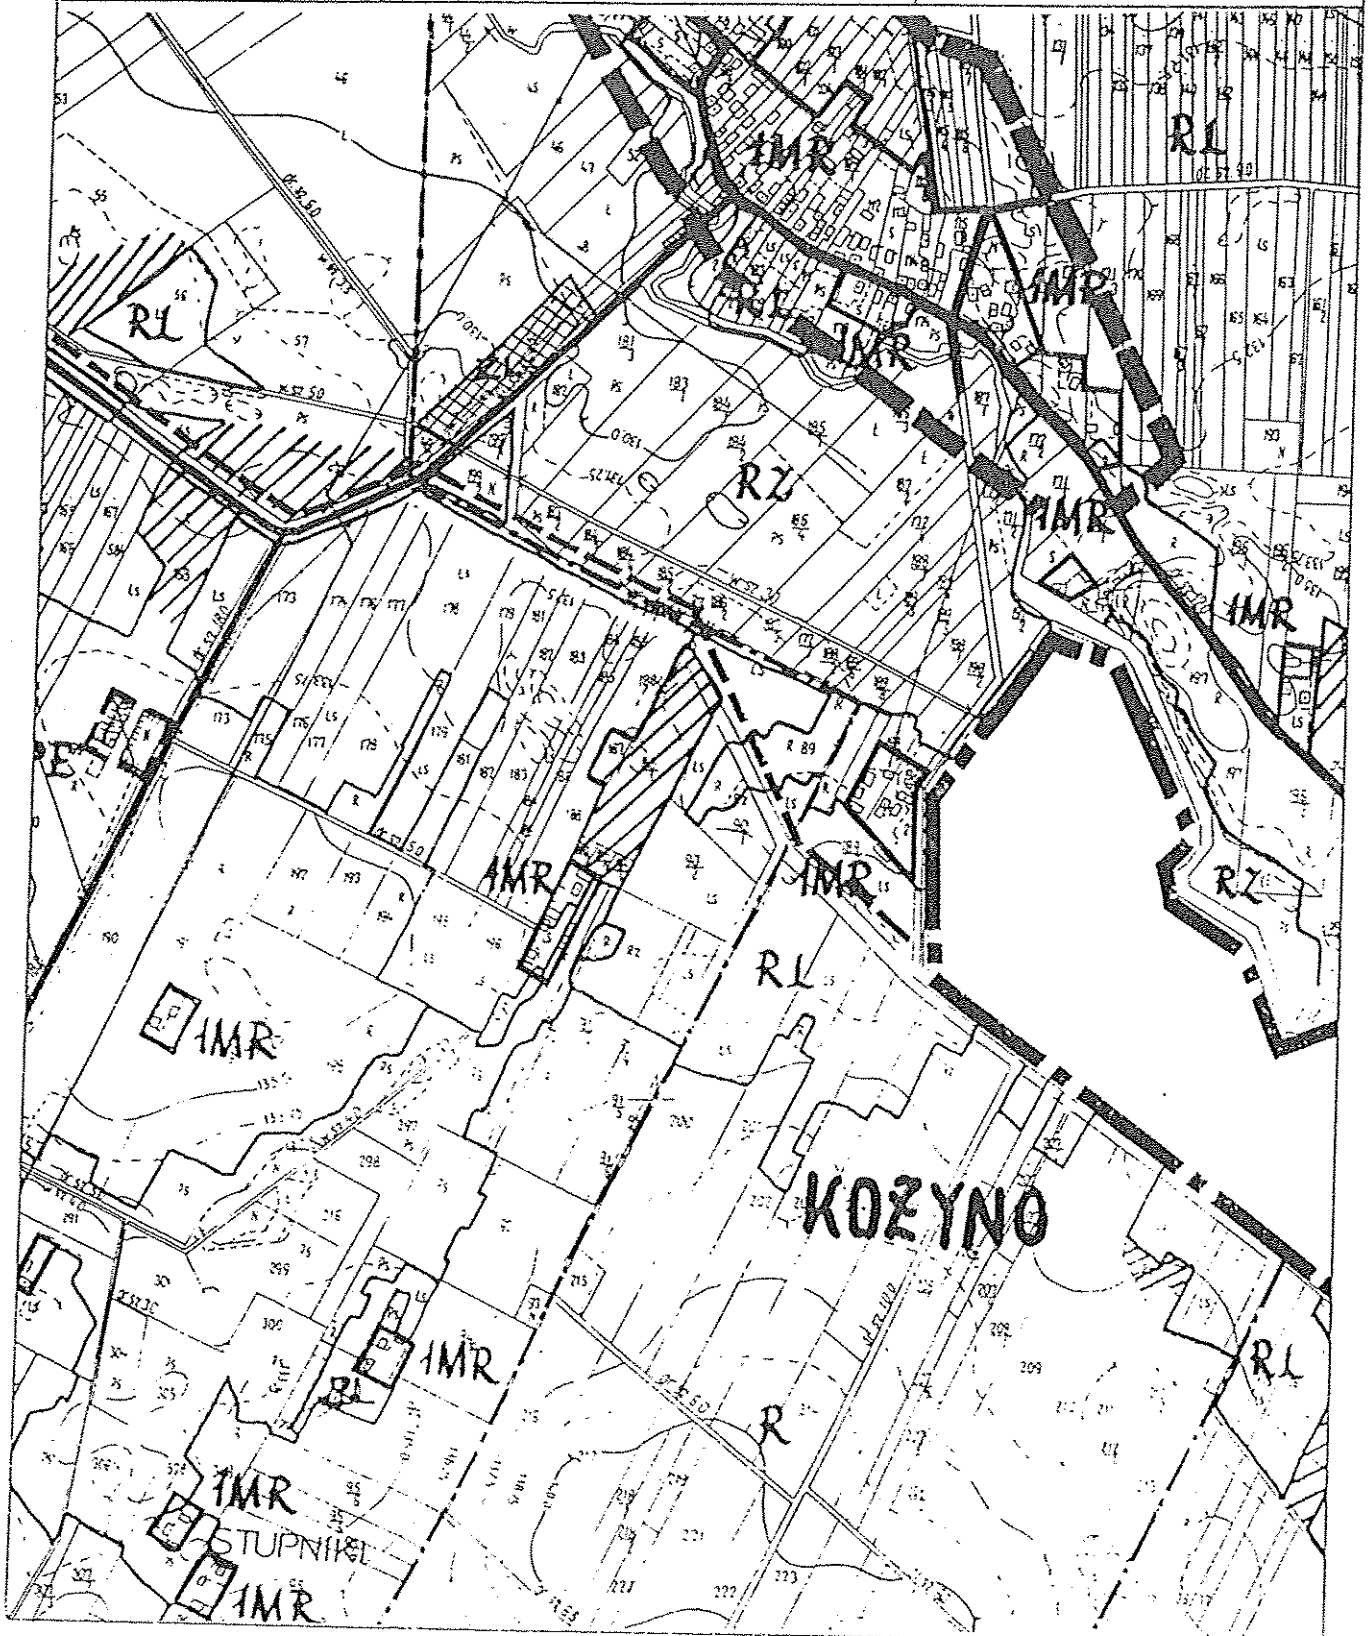

ZMIANA MIEJSCOWEGO PLANU OGÓLNEGO
ZAGOSPODAROWANIA PRZESTRZENNEGO GMINY
BIELSK PODLASKI SKALA 1 : 10000

☒ ZL Tereny pod zalesienie

Załącznik do uchwały
Nr XXII/136/2000 Rady
Gminy z dn. 29. grudnia
ARK Nr 49 2000 r.

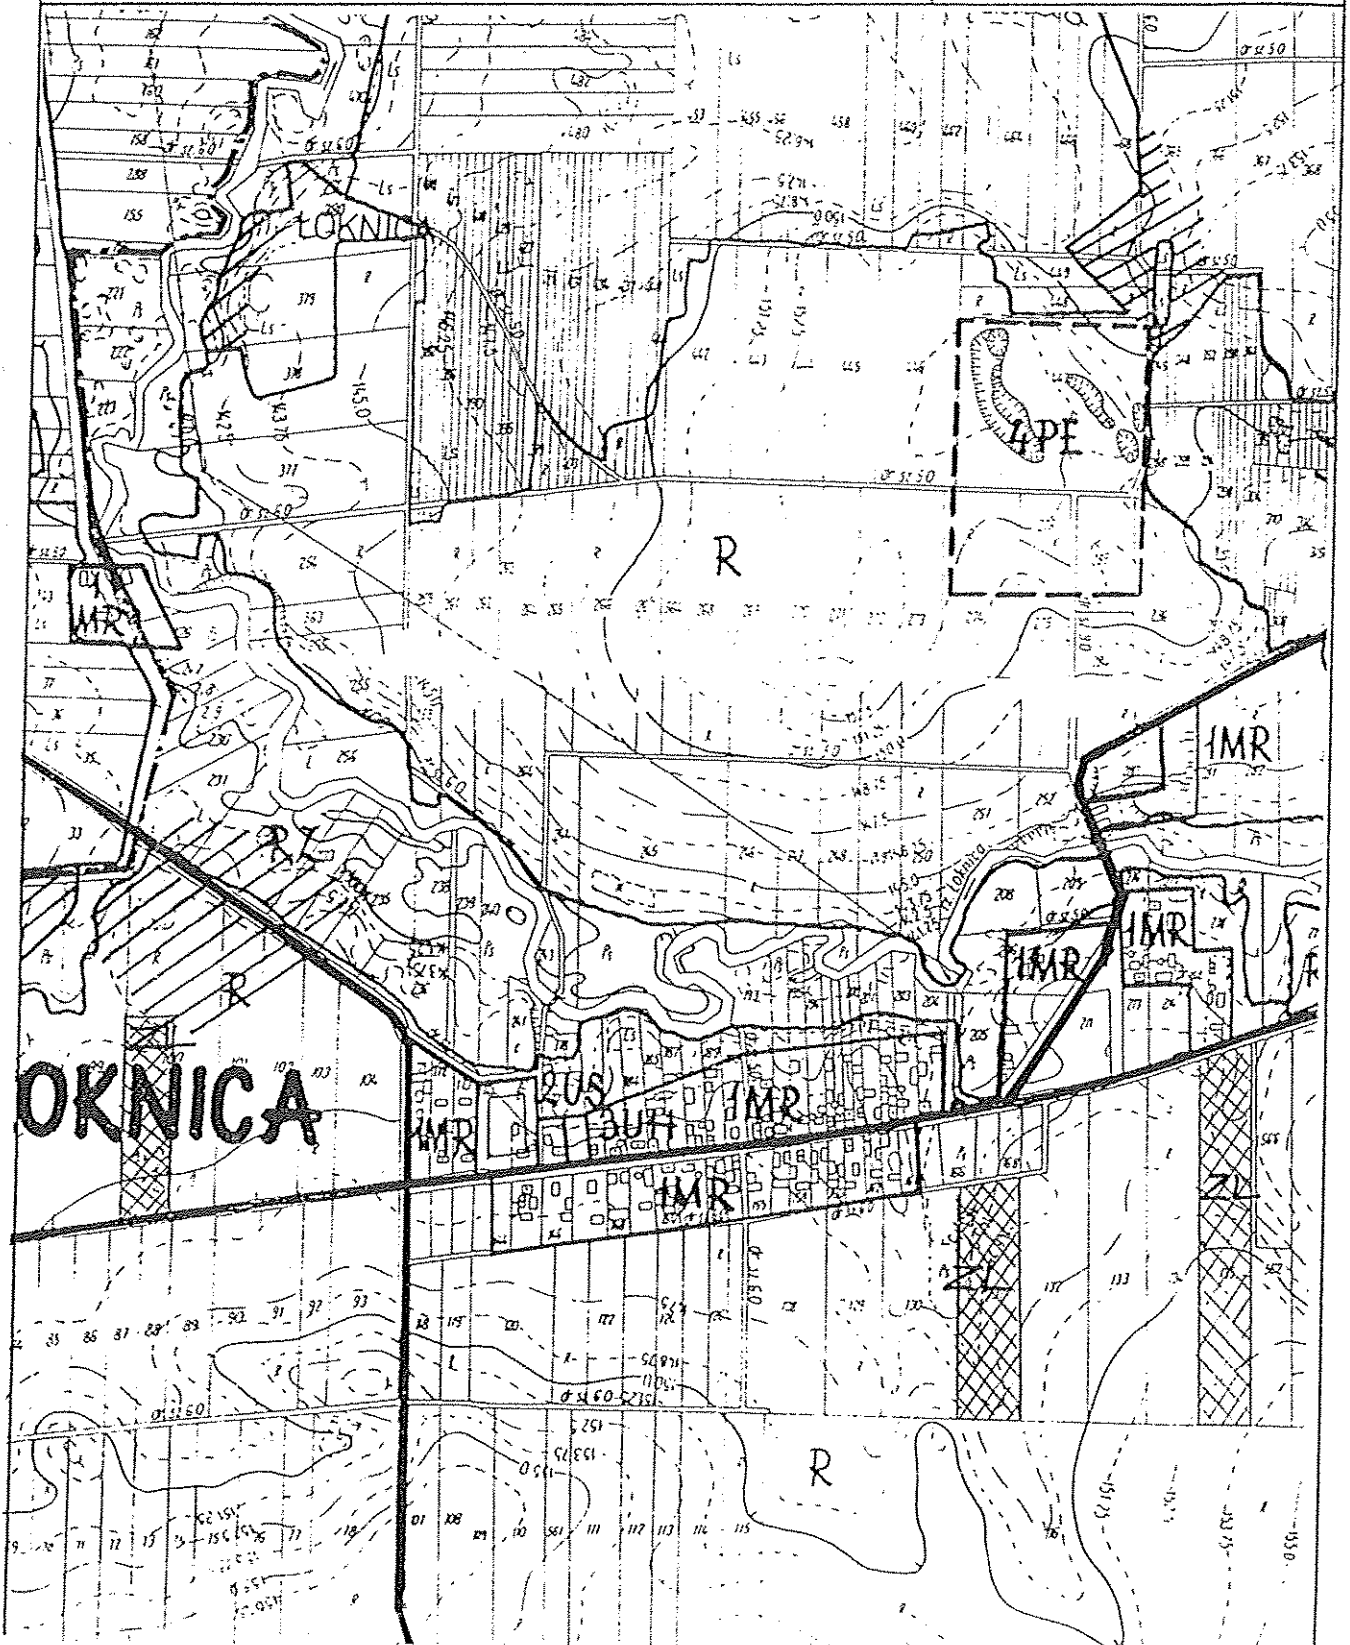


**ZMIANA MIEJSCOWEGO PLANU OGÓLNEGO
ZAGOSPODAROWANIA PRZESTRZENNEGO GMINY
BIELSK PODLASKI**

SKALA 1 : 10000

☒ 6 MNP Zabudowa produkcyjno-usługowa
z dopuszczeniem mieszkaniowej
jednorodzinnej

Załącznik do uchwały
Nr XXII/136/2000 Rady
Gminy z dn. 29 grudnia
ARK Nr 5 2000r.

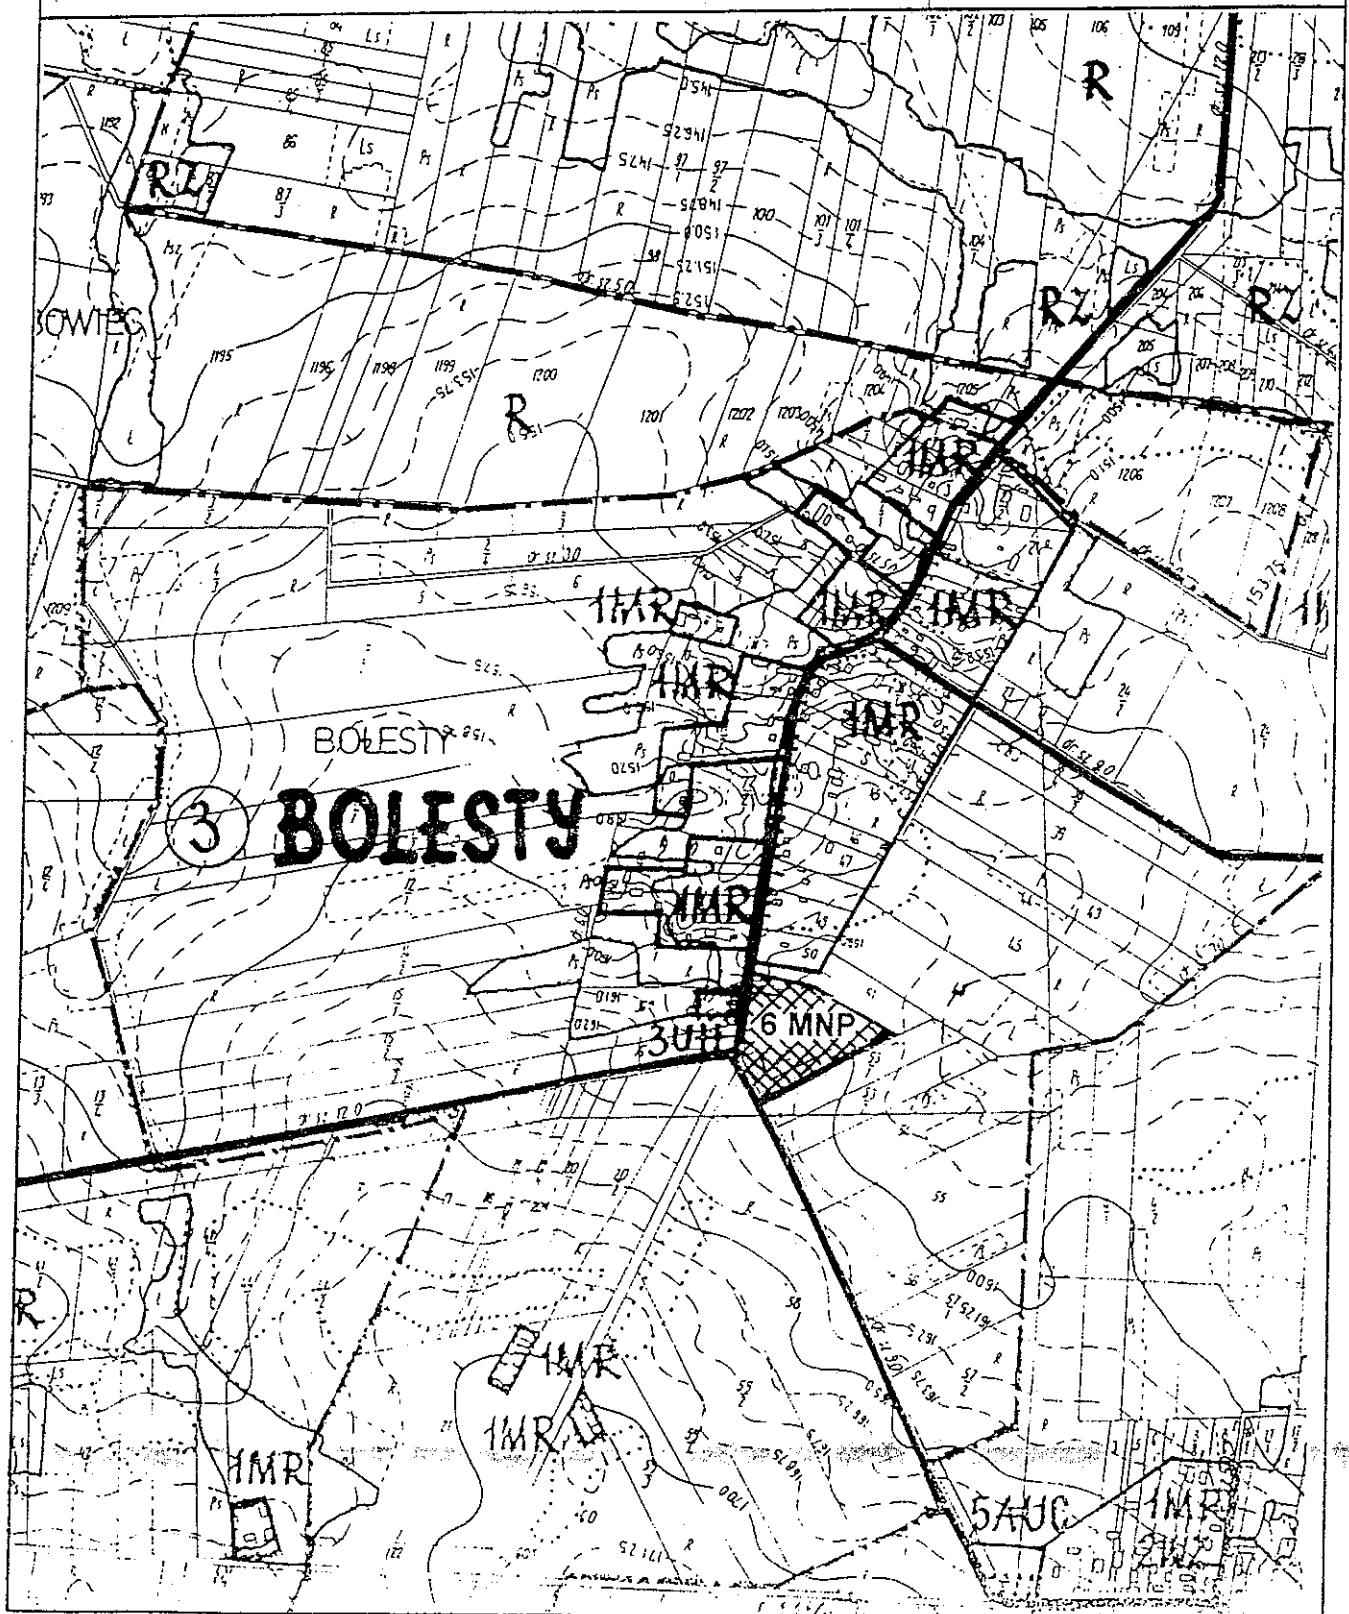


**ZMIANA MIEJSCOWEGO PLANU OGÓLNEGO
ZAGOSPODAROWANIA PRZESTRZENNEGO GMINY
BIELSK PODLASKI**

SKALA 1 : 10000

ZL Tereny pod zalesienie

Załącznik do uchwały
Nr XXII.1136/2000 Rady
Gminy z dn. 29. grudnia
ARK Nr 50 2000r.

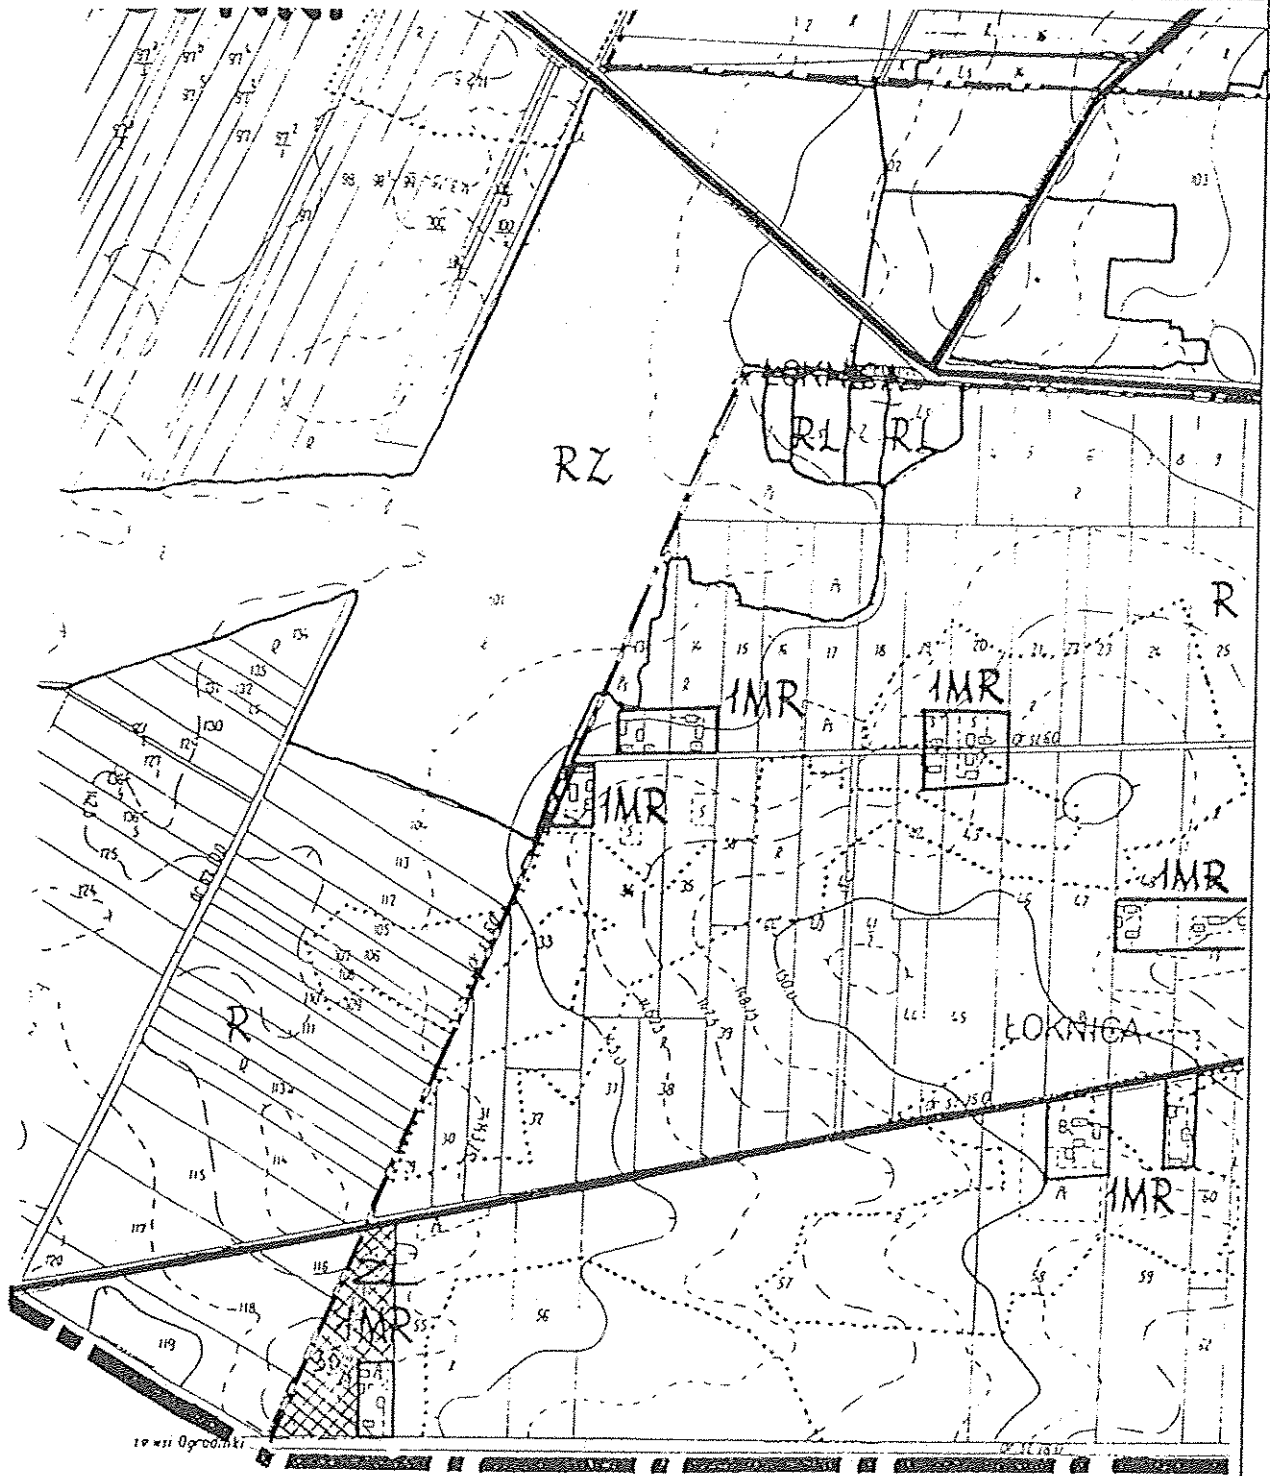


Gmina CZYŻE

ZMIANA MIEJSCOWEGO PLANU OGÓLNEGO
ZAGOSPODAROWANIA PRZESTRZENNEGO GMINY
BIELSK PODLASKI SKALA 1 : 10000

☒ ZL Tereny pod zalesienie


Załącznik do uchwały
Nr XXV/136/2000 Rady
Gminy z dn. 29 grudnia
ARK Nr 51 2000 r.

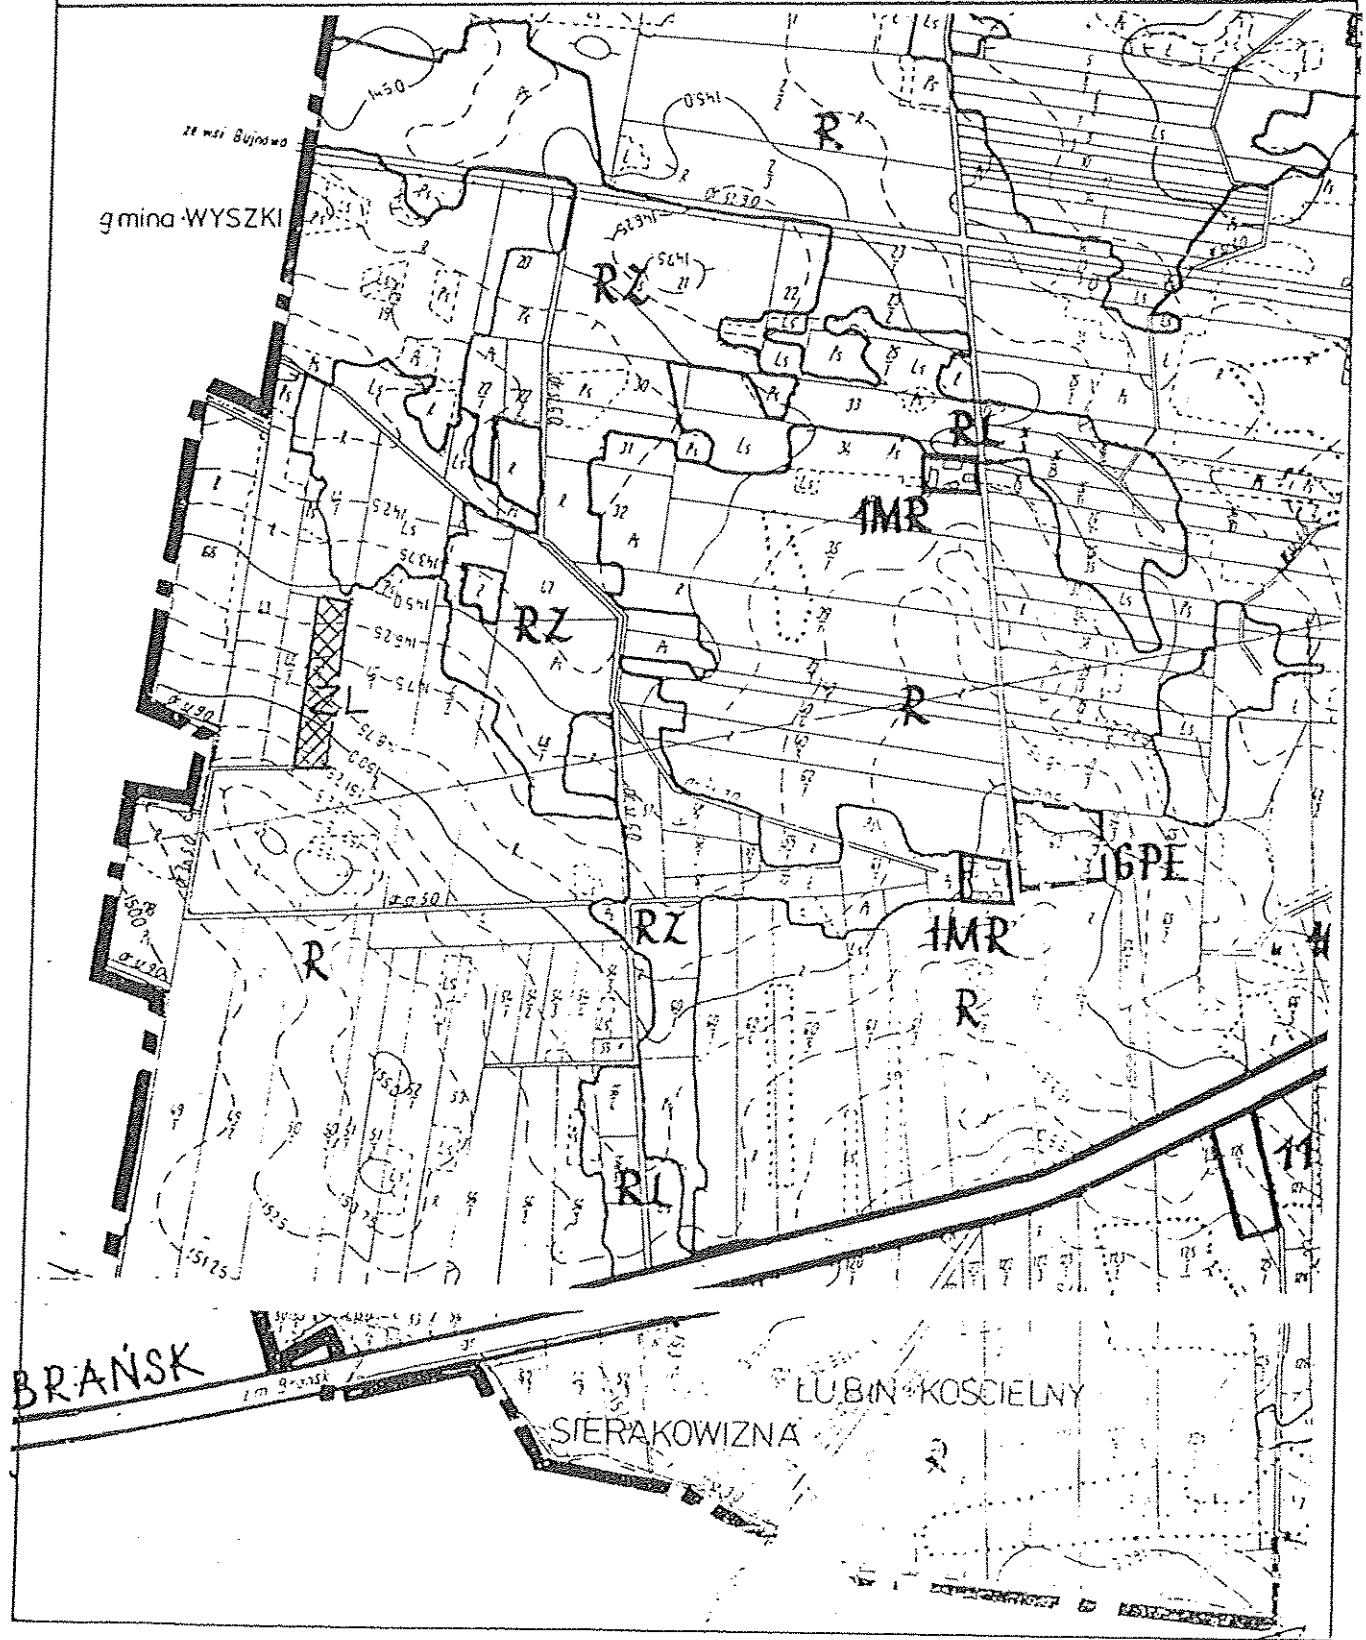

ZMIANA MIEJSCOWEGO PLANU OGÓLNEGO
ZAGOSPODAROWANIA PRZESTRZENNEGO GMINY
BIELSK PODLASKI SKALA 1 : 10000

☒ ZL Tereny pod zalesienie

Załącznik do uchwały
Nr XXV/136/2000 Rady
Gminy z dn. 29 grudnia
ARK Nr 52 2000r.

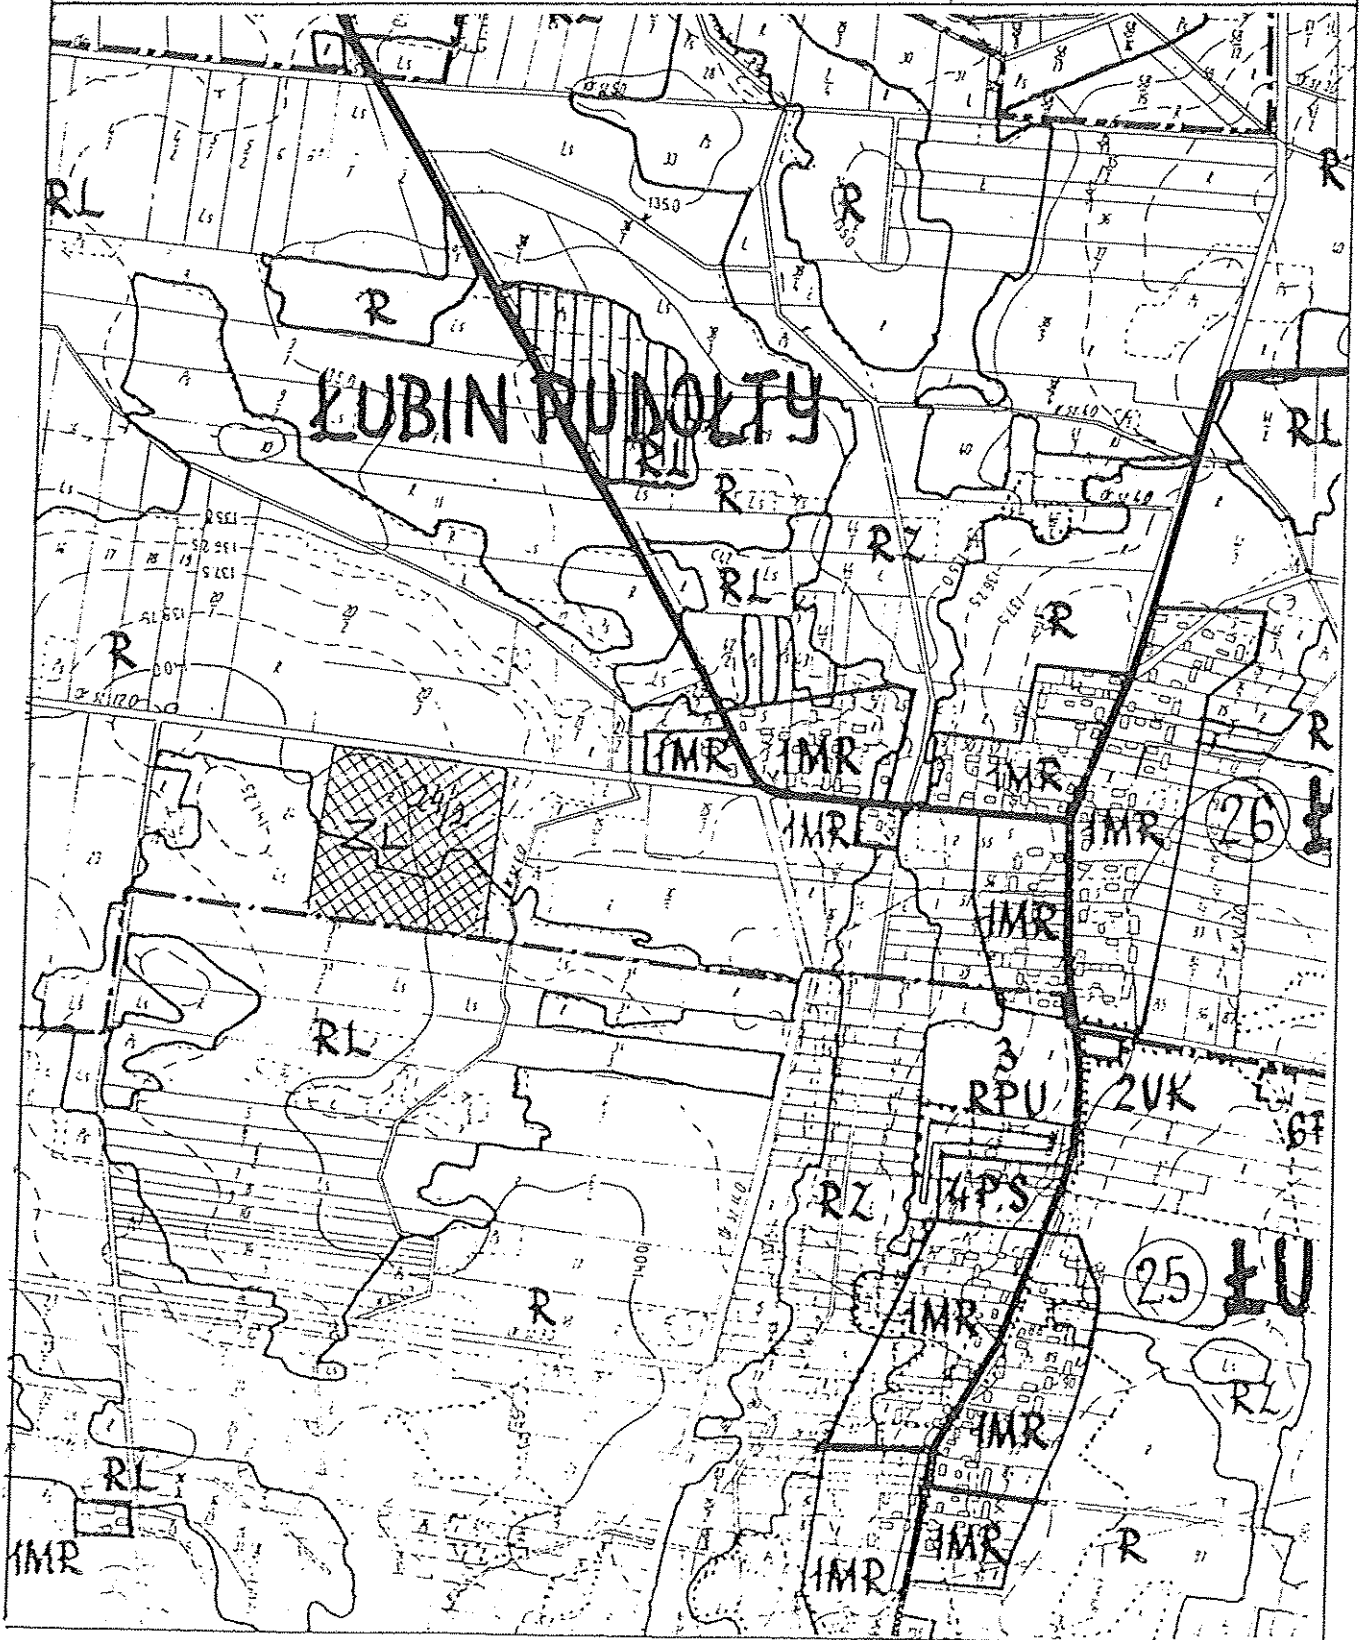


ZMIANA MIEJSCOWEGO PLANU OGÓLNEGO
ZAGOSPODAROWANIA PRZESTRZENNEGO GMINY
BIELSK PODLASKI

SKALA 1 : 10000

☒ ZL Tereny pod zalesienie


Załącznik do uchwały
Nr XXV.136/2000 Rady
Gminy z dn. 29 grudnia
ARK Nr 53 2000 r.

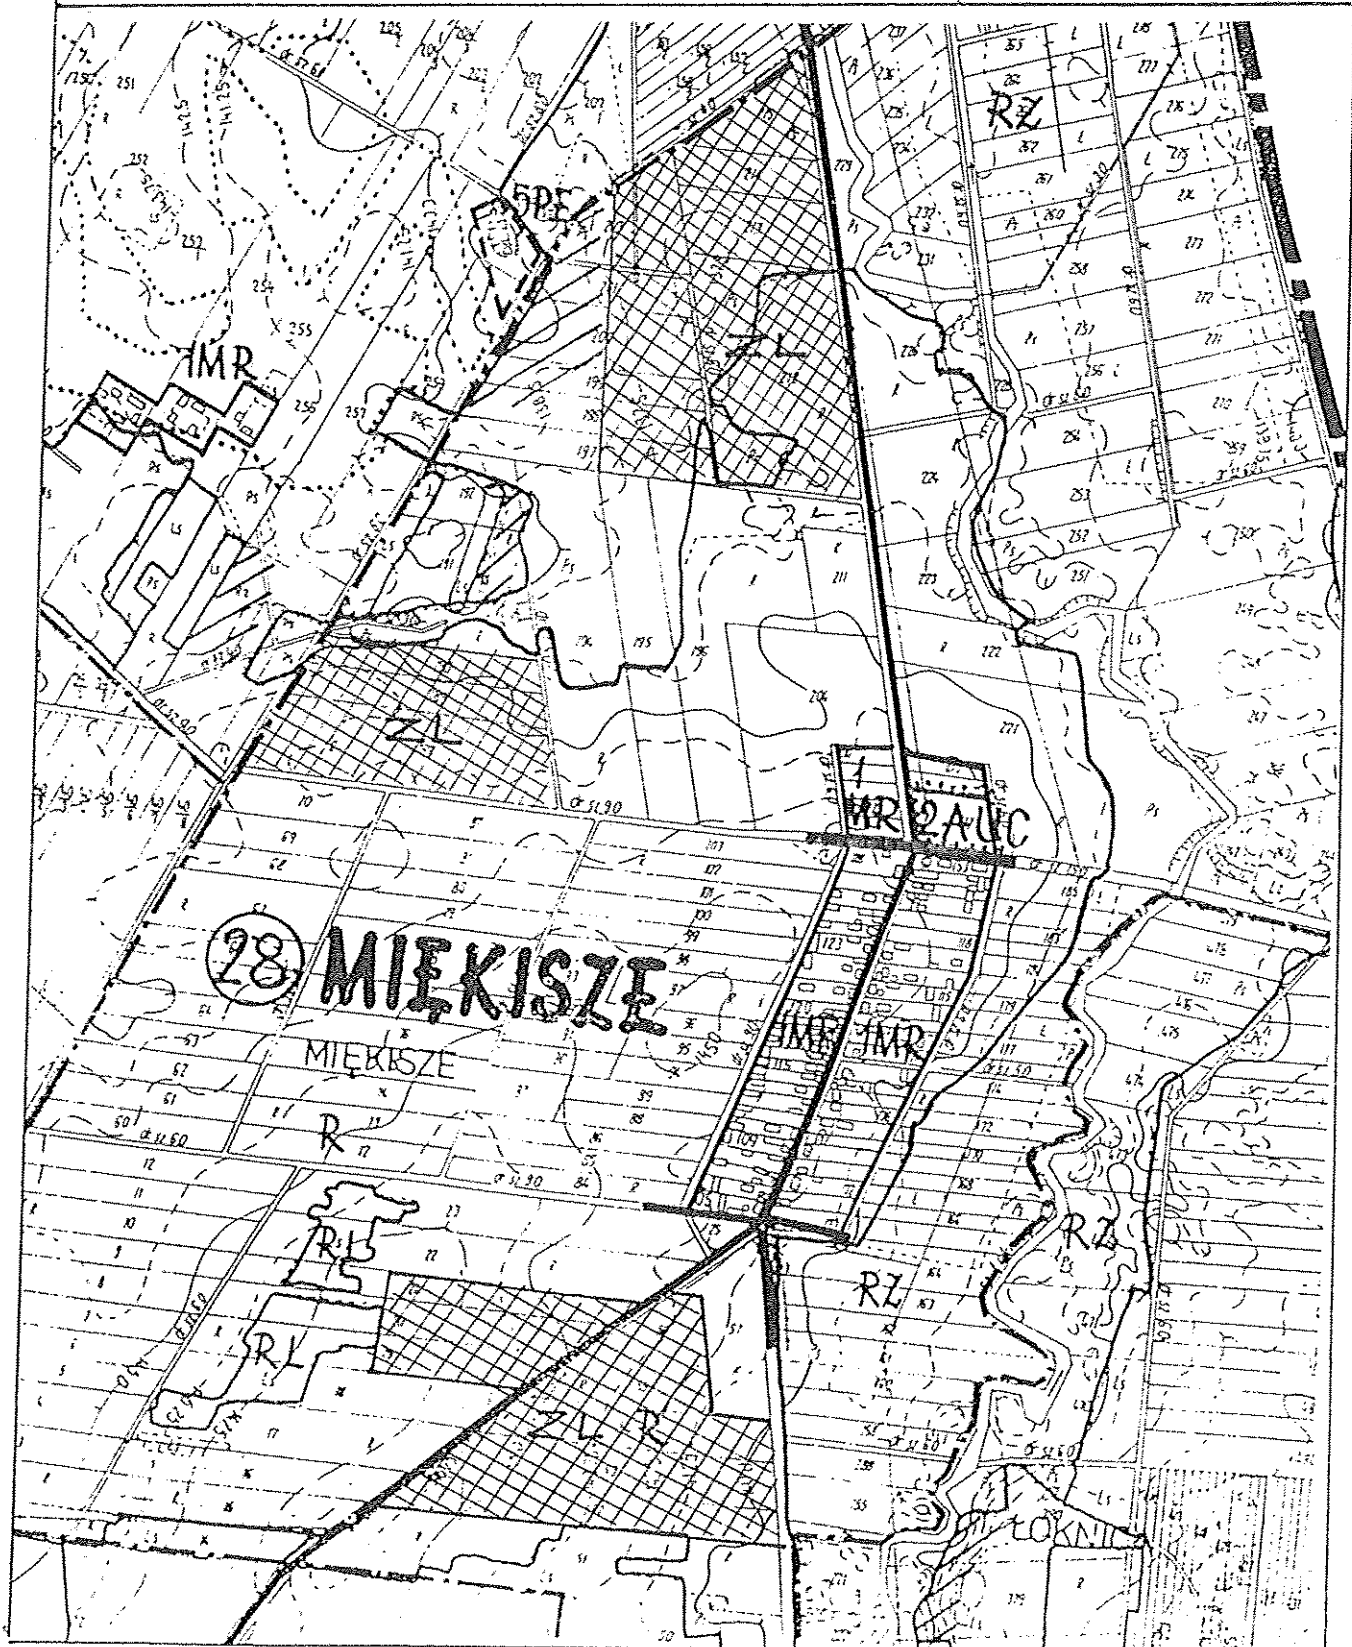

ZMIANA MIEJSCOWEGO PLANU OGÓLNEGO
ZAGOSPODAROWANIA PRZESTRZENNEGO GMINY
BIELSK PODLASKI SKALA 1 : 10000

☒ ZL Tereny pod zalesienie

Załącznik do uchwały
Nr XXIV/126/2000 Rady
Gminy z dn. 29. grudnia
ARK Nr 54 2000 r.

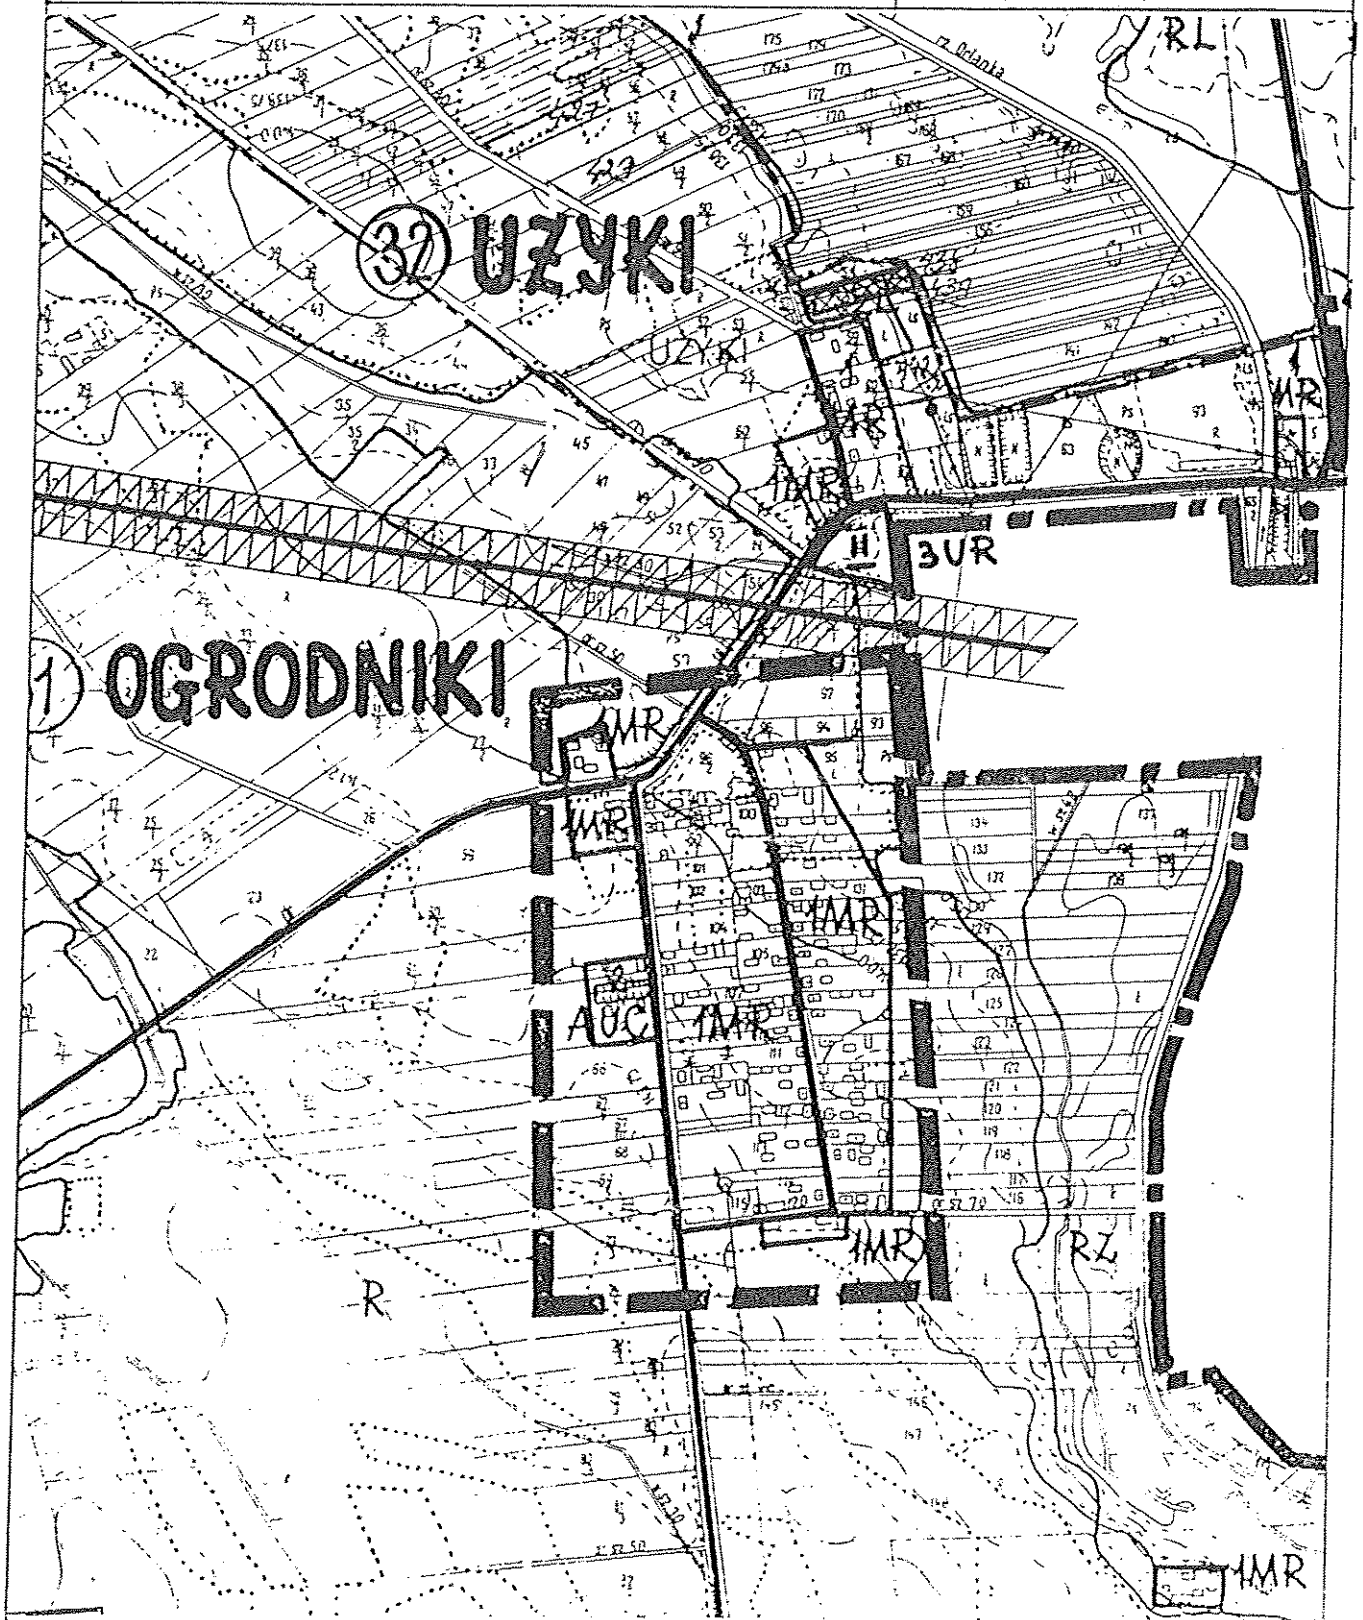


ZMIANA MIEJSCOWEGO PLANU OGÓLNEGO
ZAGOSPODAROWANIA PRZESTRZENNEGO GMINY
BIELSK PODLASKI

SKALA 1 : 10000


☒ ZL Tereny pod zalesienie

Załącznik do uchwały
Nr XXV/136/2000 Rady
Gminy z dn. 29. grudnia
ARK Nr 55 2000 r.

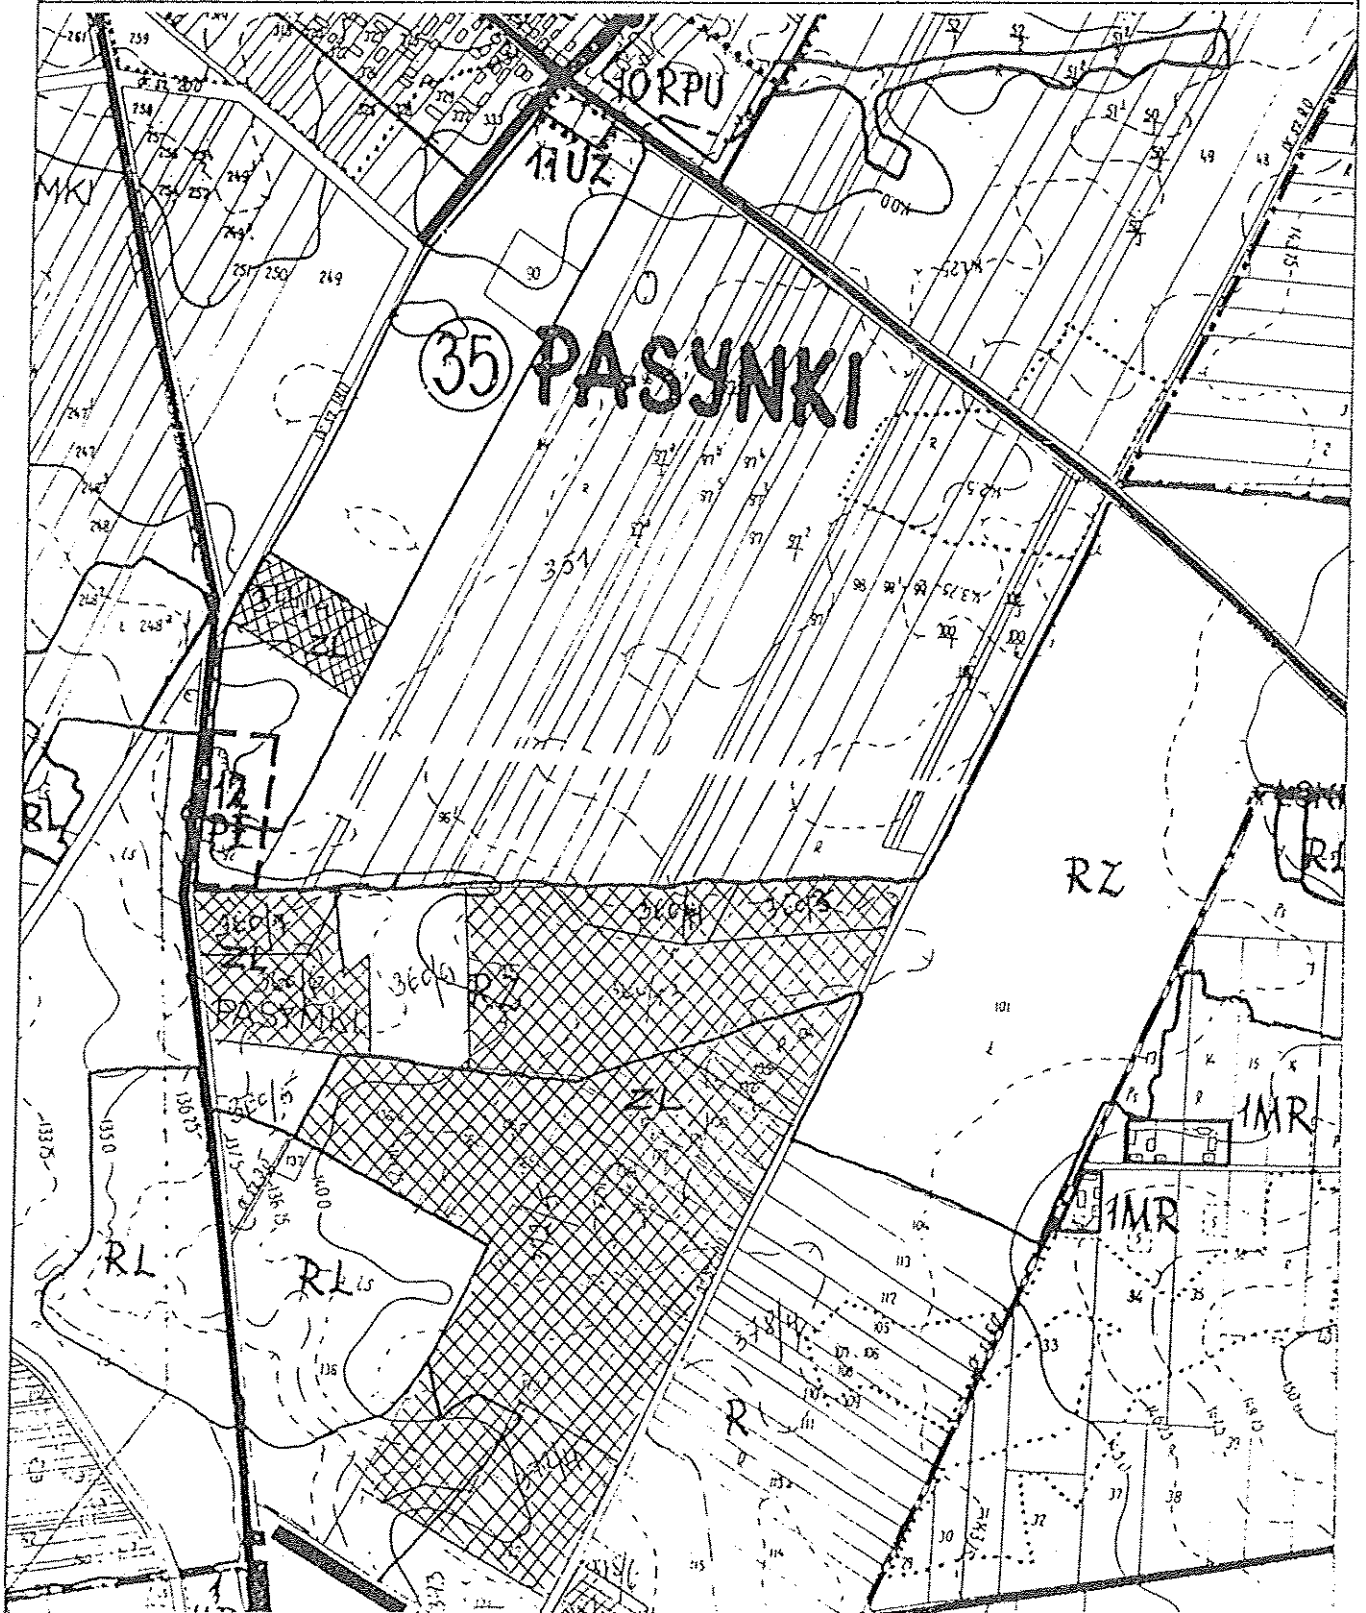


ZL

ZMIANA MIEJSCOWEGO PLANU OGÓLNEGO
ZAGOSPODAROWANIA PRZESTRZENNEGO GMINY
BIELSK PODLASKI SKALA 1 : 10000

 ZL Tereny pod zalesienie


Załącznik do uchwały
Nr XXII.136/2000 Rady
Gminy z dn. 29 kwietnia
ARK Nr 56 2000 r.

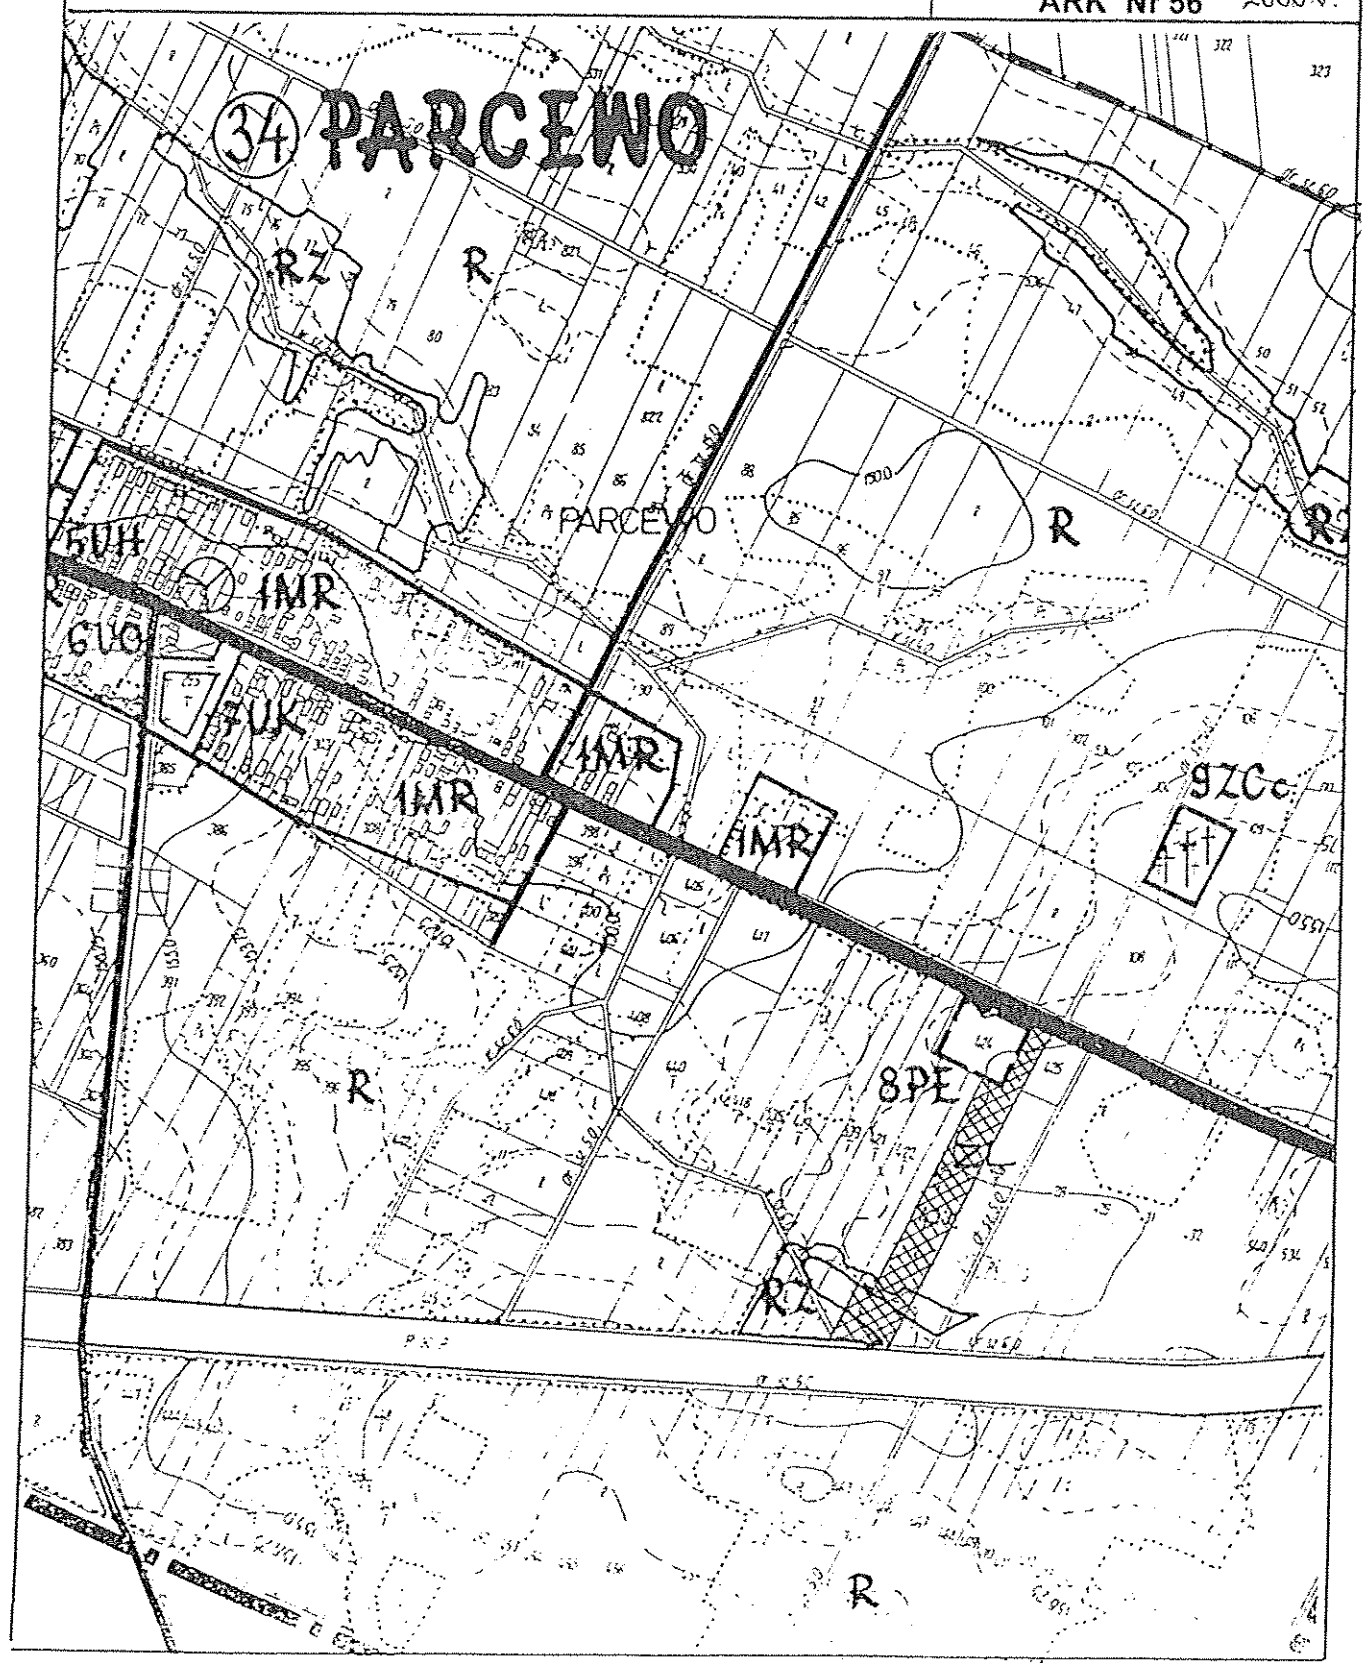

ZMIANA MIEJSCOWEGO PLANU OGÓLNEGO
ZAGOSPODAROWANIA PRZESTRZENNEGO GMINY
BIELSK PODLASKI SKALA 1 : 10000

☒ ZL Tereny pod zalesienie

Załącznik do uchwały
Nr XXII/136/2000 Rady
Gminy z dn. 29 grudnia
ARK Nr 57 2000 r.

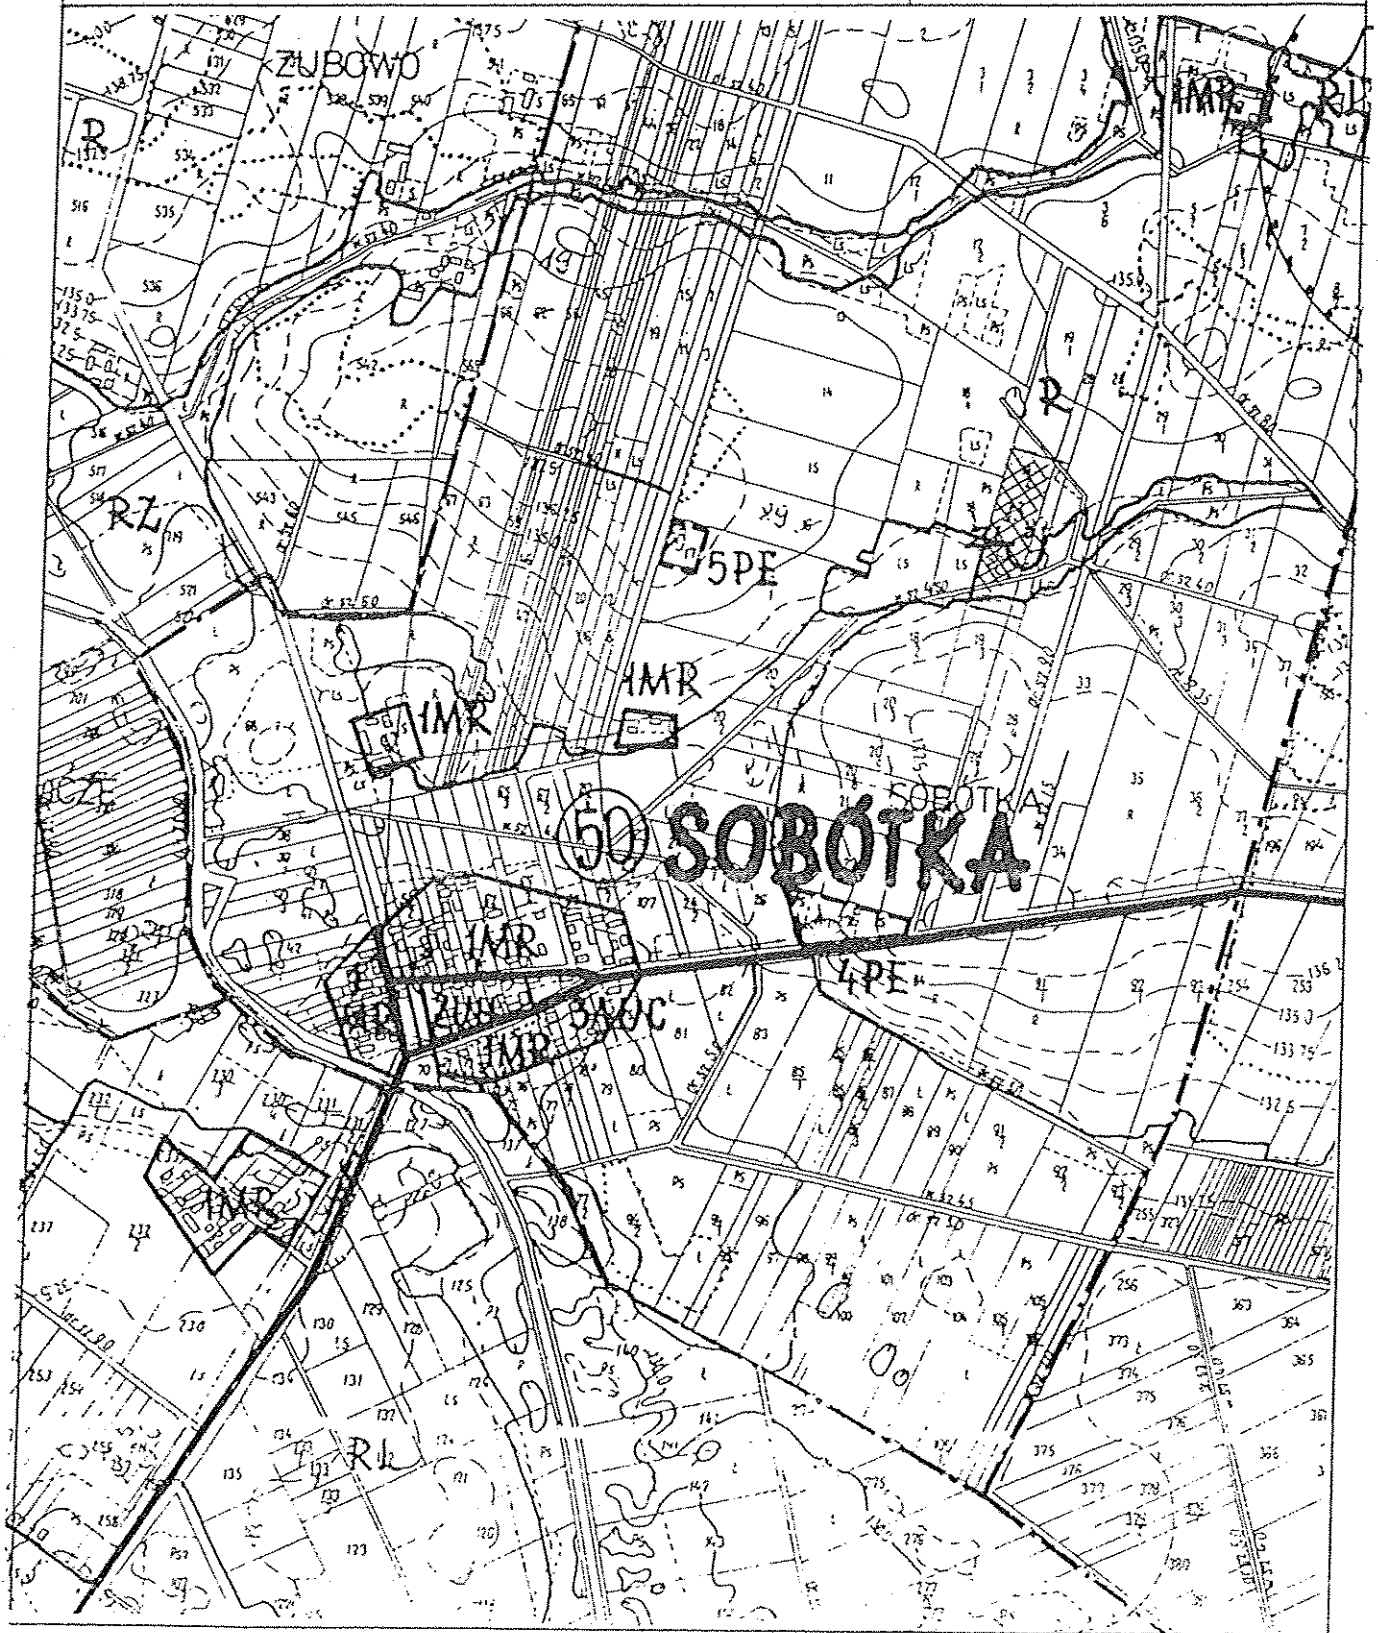


ZMIANA MIEJSCOWEGO PLANU OGÓLNEGO
ZAGOSPODAROWANIA PRZESTRZENNEGO GMINY
BIELSK PODLASKI

SKALA 1 : 10000

ZL Tereny pod zalesienie


Załącznik do uchwały
Nr XXII/136/2000 Rady
Gminy z dn. 29 grudnia
ARK Nr 58 2000 r.

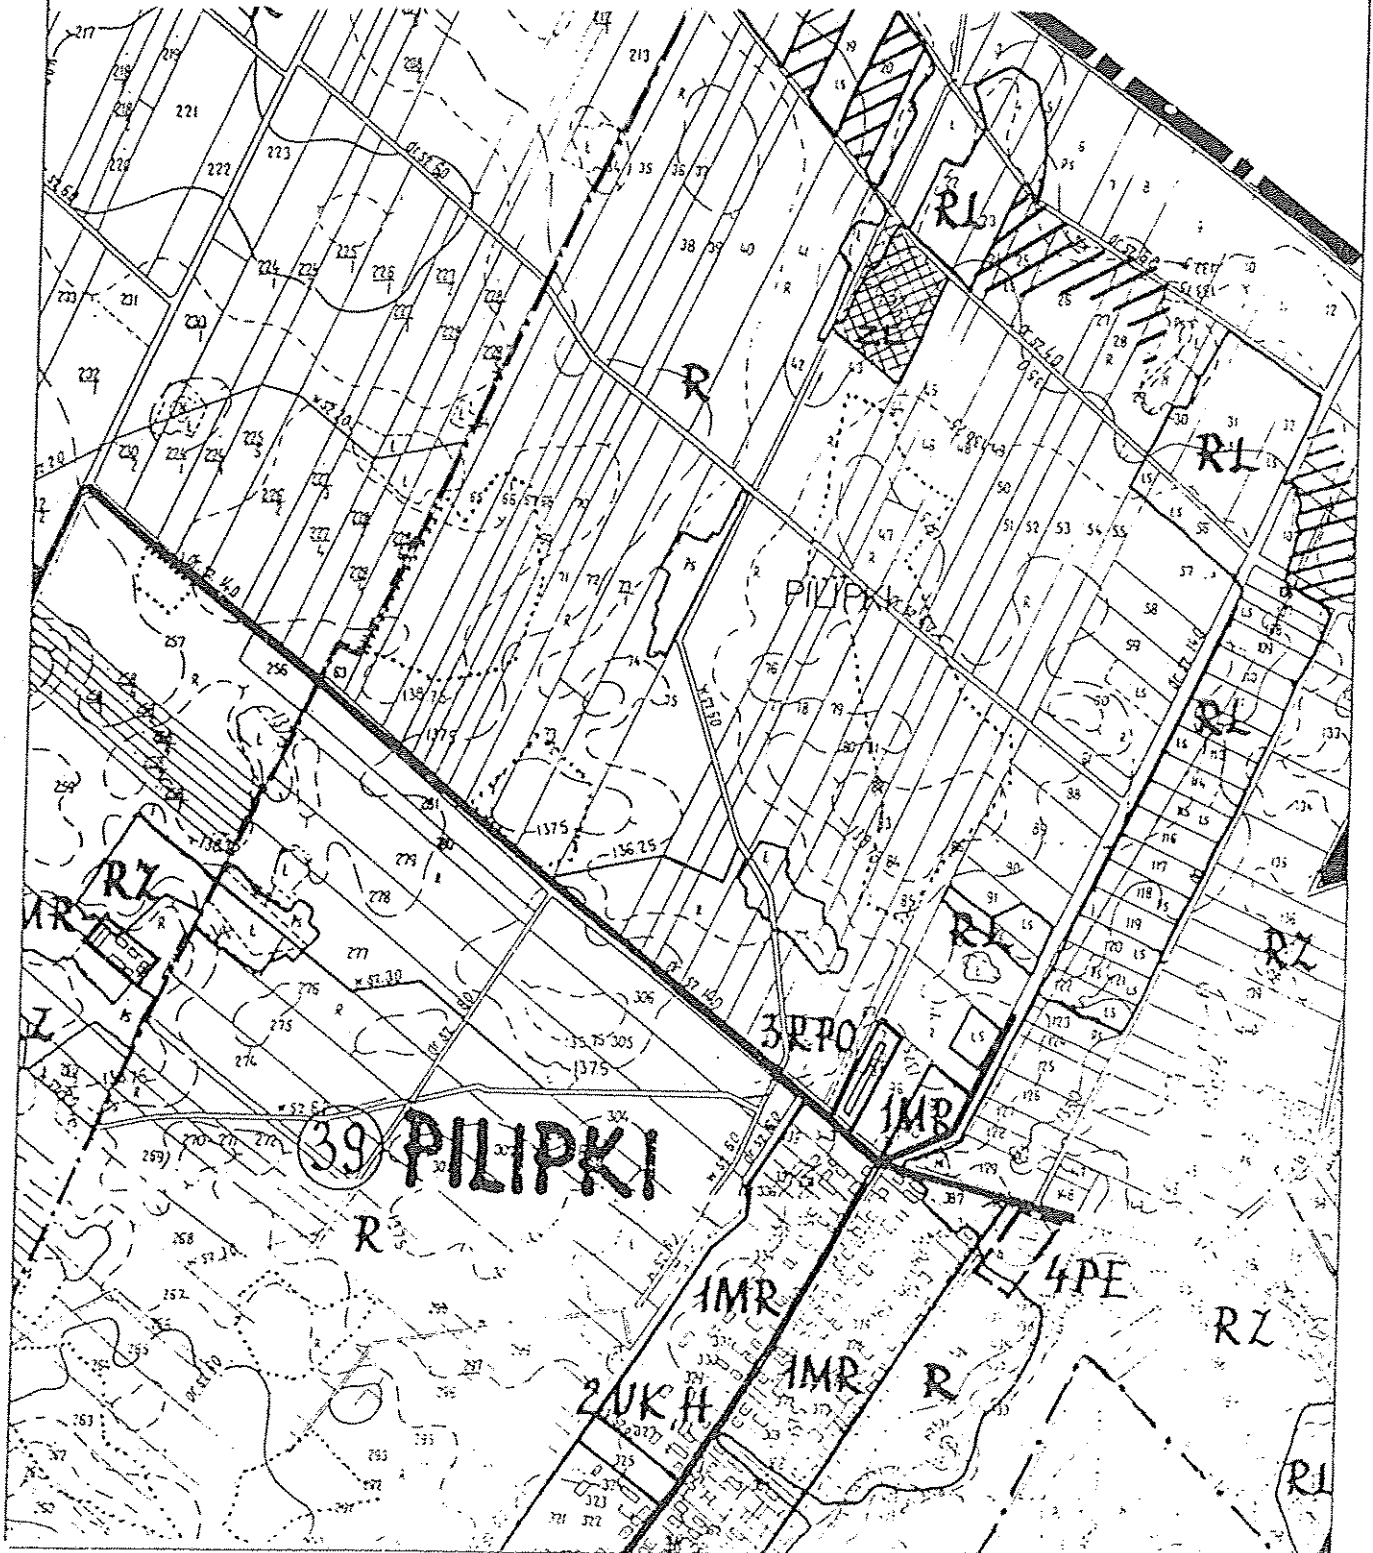

ZMIANA MIEJSCOWEGO PLANU OGÓLNEGO
ZAGOSPODAROWANIA PRZESTRZENNEGO GMINY
BIELSK PODLASKI SKALA 1 : 10000

ZL Tereny pod zalesienie


Załącznik do uchwały
Nr XXII/136/2000 Rady
Gminy z dn. 29 grudnia
ARK Nr 59 2000 r.

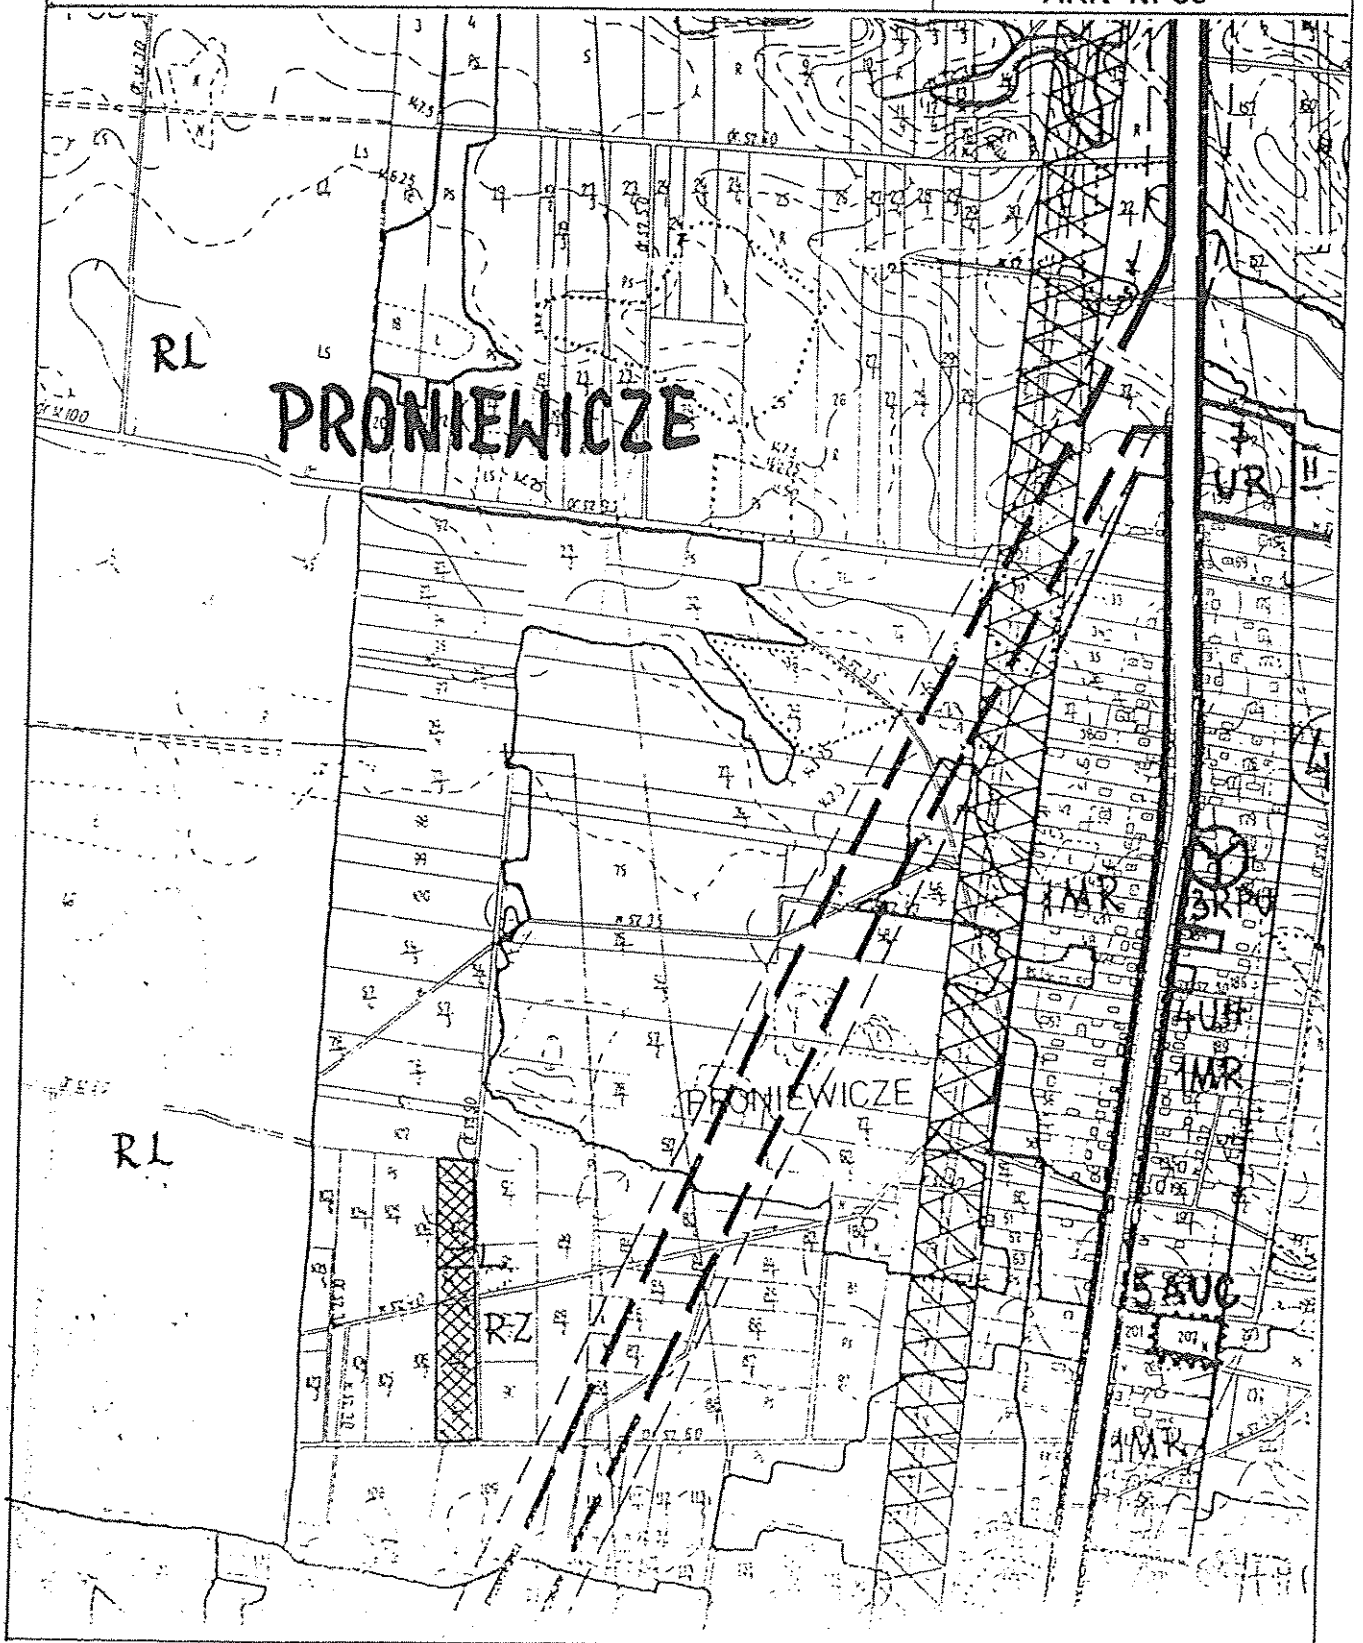

ZMIANA MIEJSCOWEGO PLANU OGÓLNEGO
ZAGOSPODAROWANIA PRZESTRZENNEGO GMINY
BIELSK PODLASKI SKALA 1 : 10000

4 KSU Tereny obsługi komunikacji i turystyki


Załącznik do uchwały
Nr XXII/136/2000 Rady
Gminy z dn. 29 grudnia
2000 r.
ARK Nr 6

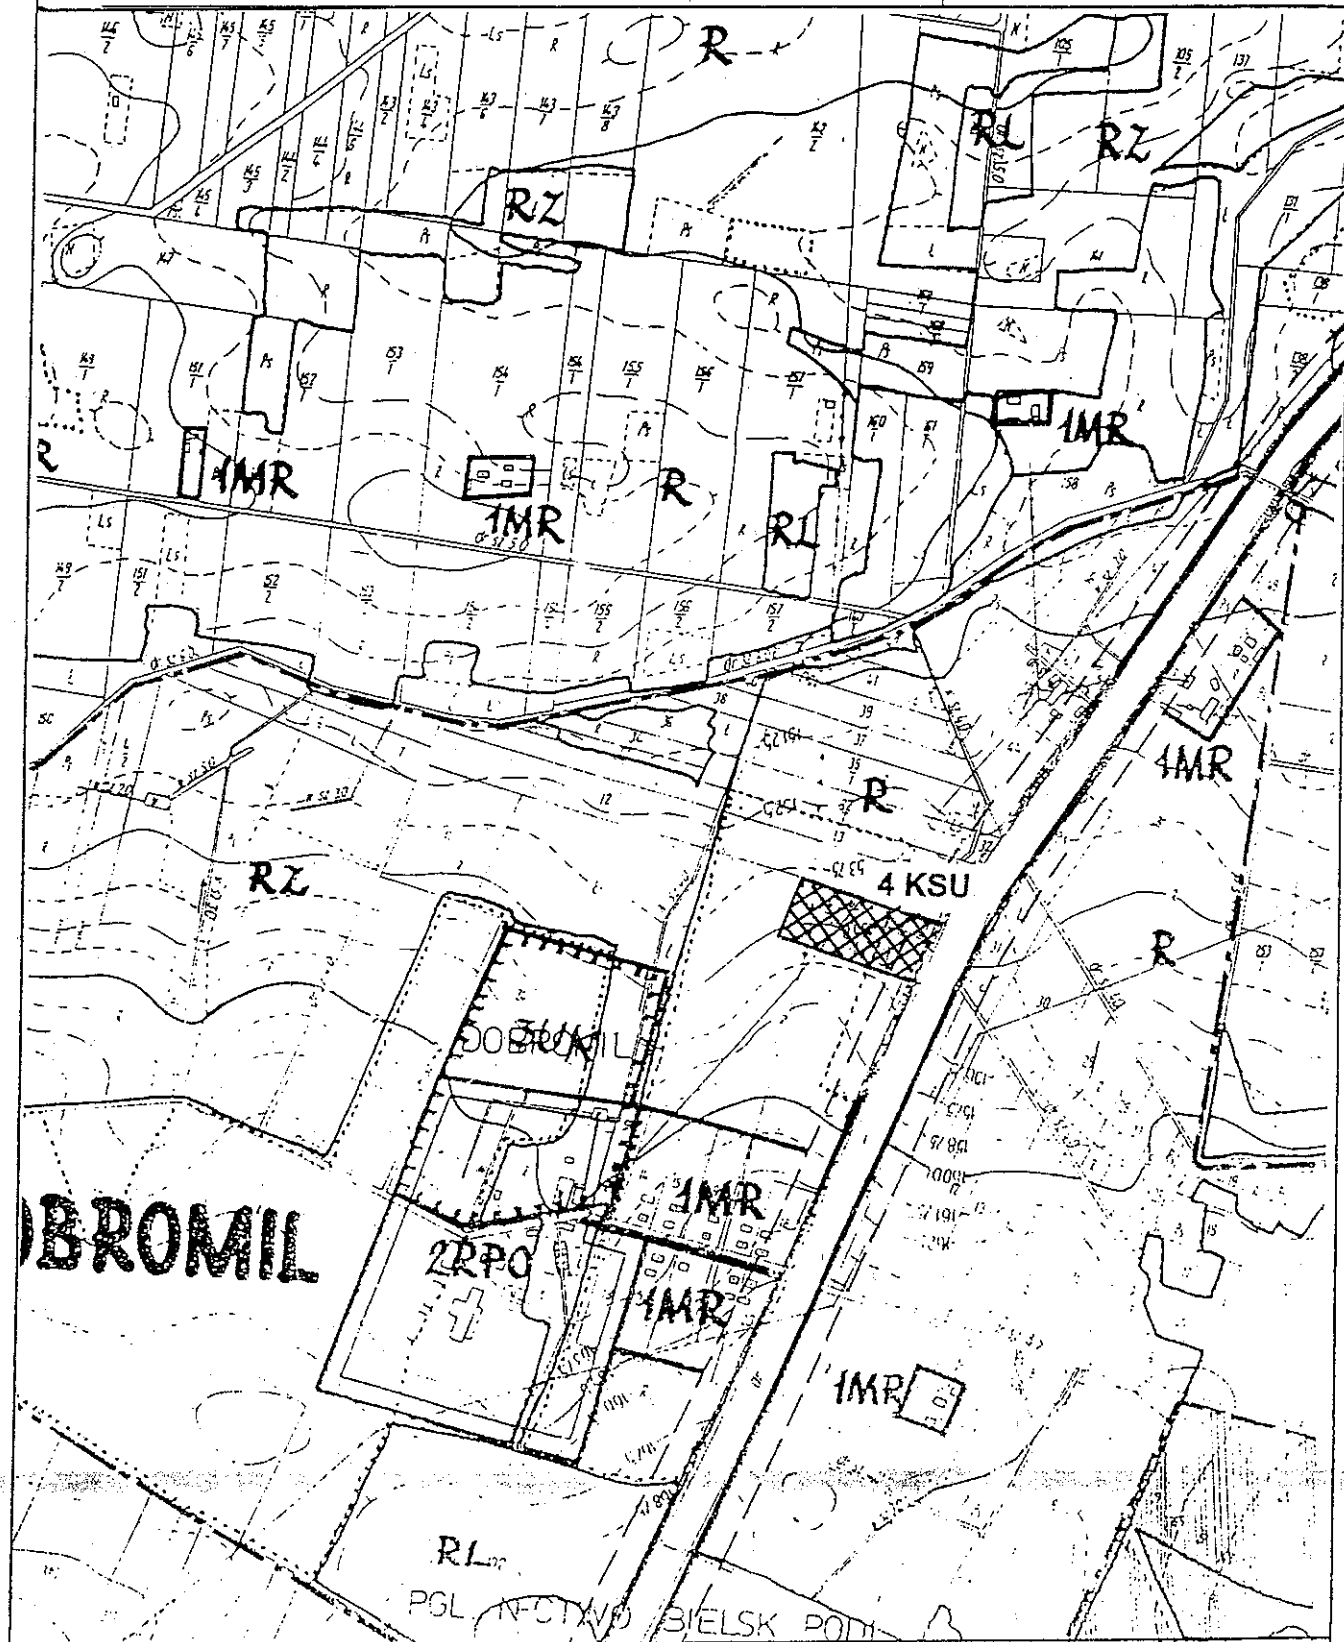

ZMIANA MIEJSCOWEGO PLANU OGÓLNEGO
ZAGOSPODAROWANIA PRZESTRZENNEGO GMINY
BIELSK PODLASKI SKALA 1 : 10000

ZL Tereny pod zalesienie

Załącznik do uchwały
Nr XXII/136/2000 Rady
Gminy z dn. 29. grudnia
ARK Nr 60 2000 r.

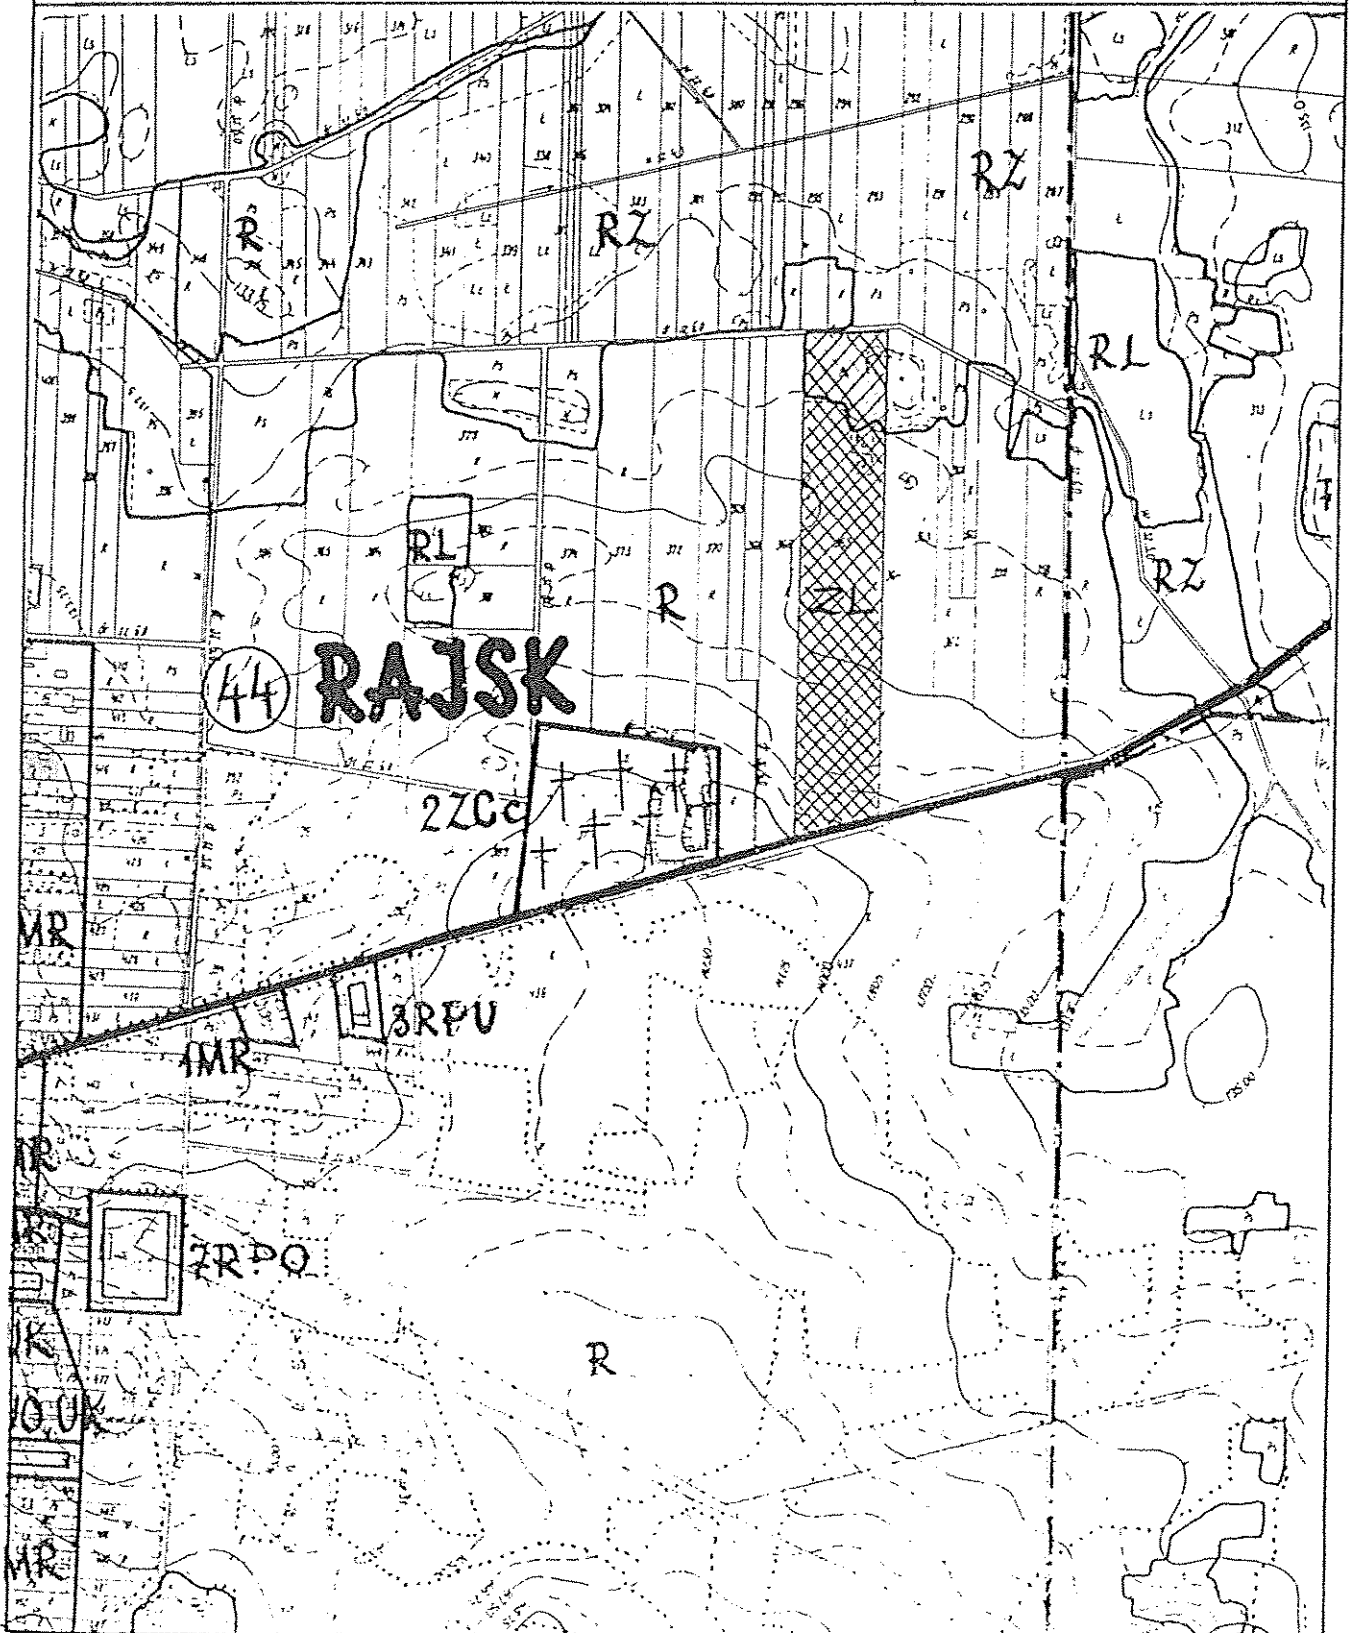

ZMIANA MIEJSCOWEGO PLANU OGÓLNEGO
ZAGOSPODAROWANIA PRZESTRZENNEGO GMINY
BIELSK PODLASKI

SKALA 1 : 10000

☒ ZL Tereny pod zalesienie


Załącznik do uchwały
Nr XXII/136/2000 Rady
Gminy z dn. 29 grudnia
ARK Nr 61 2000 r.




ZMIANA MIEJSCOWEGO PLANU OGÓLNEGO
ZAGOSPODAROWANIA PRZESTRZENNEGO GMINY
BIELSK PODLASKI SKALA 1 : 10000

▣ ZL Tereny pod zalesienie

Załącznik do uchwały
Nr XXII/126/2000 Rady
Gminy z dn. 29. grudnia
ARK Nr 62 2000 r.

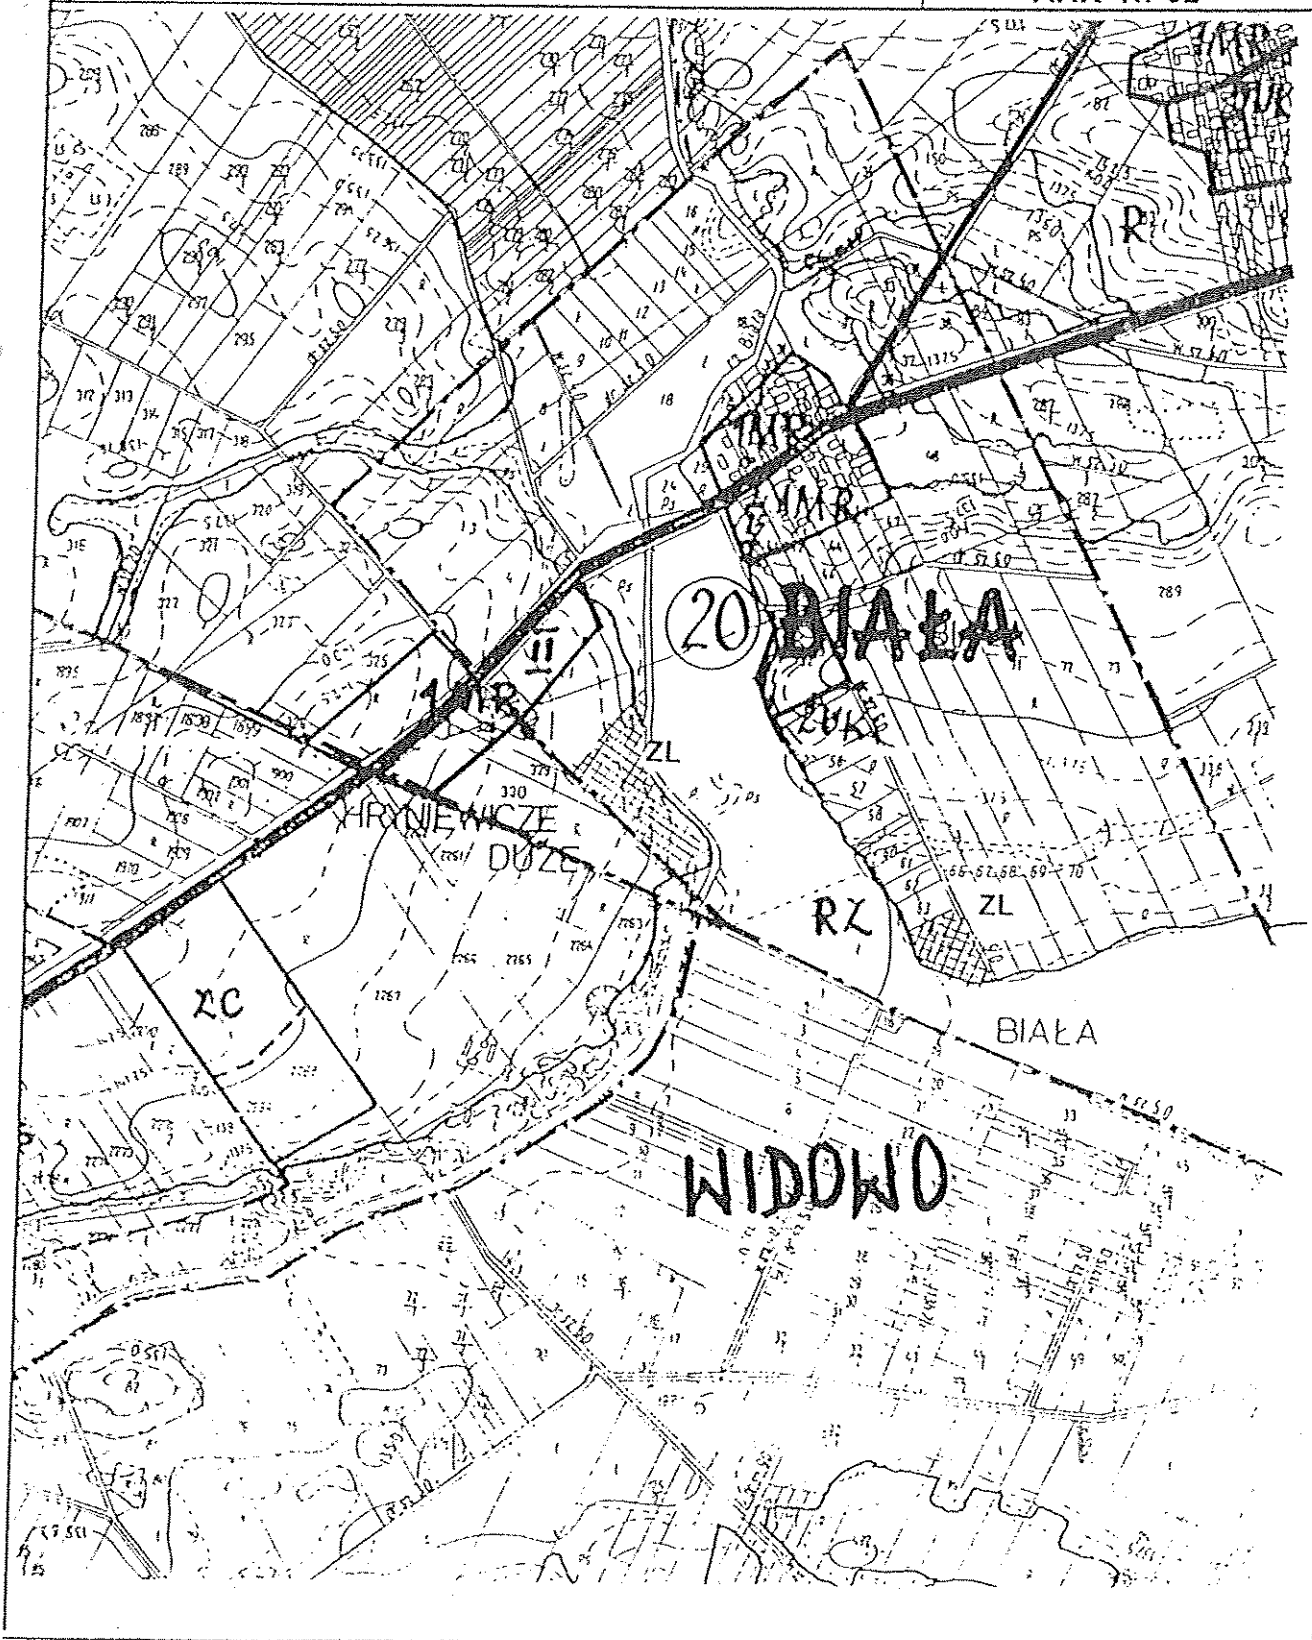


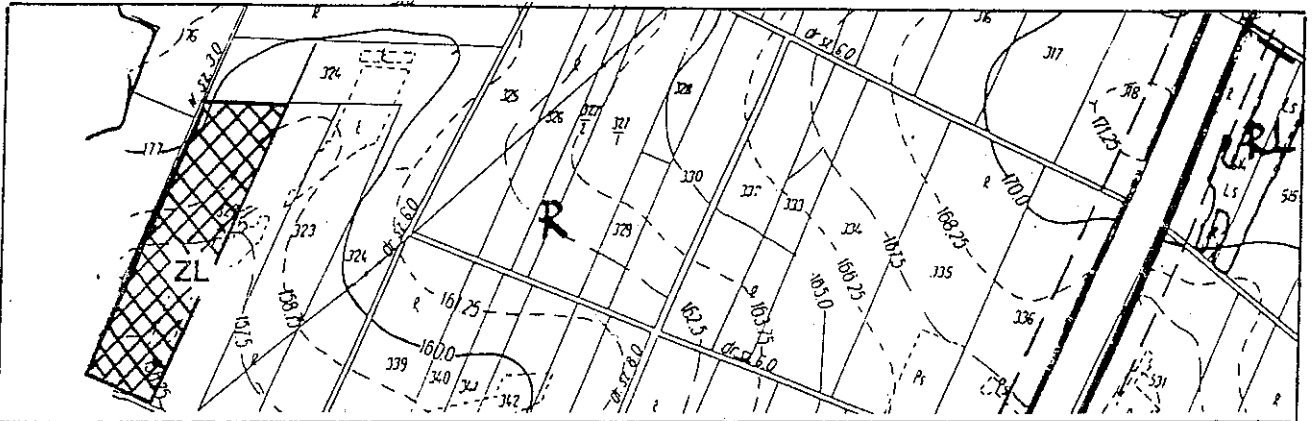

**ZMIANA MIEJSCOWEGO PLANU OGÓLNEGO
ZAGOSPODAROWANIA PRZESTRZENNEGO GMINY
BIELSK PODLASKI** **SKALA 1 : 10000**

- 22 MNP** Zabudowa produkcyjno-usługowa z dopuszczeniem mieszkaniowej jednorodzinnej
- ZL** Tereny pod zalesienie

Załącznik do uchwały
Nr XXII/136/2000 Rady
Gminy z dn. 29. grudnia
ARK Nr 7 2000 r.

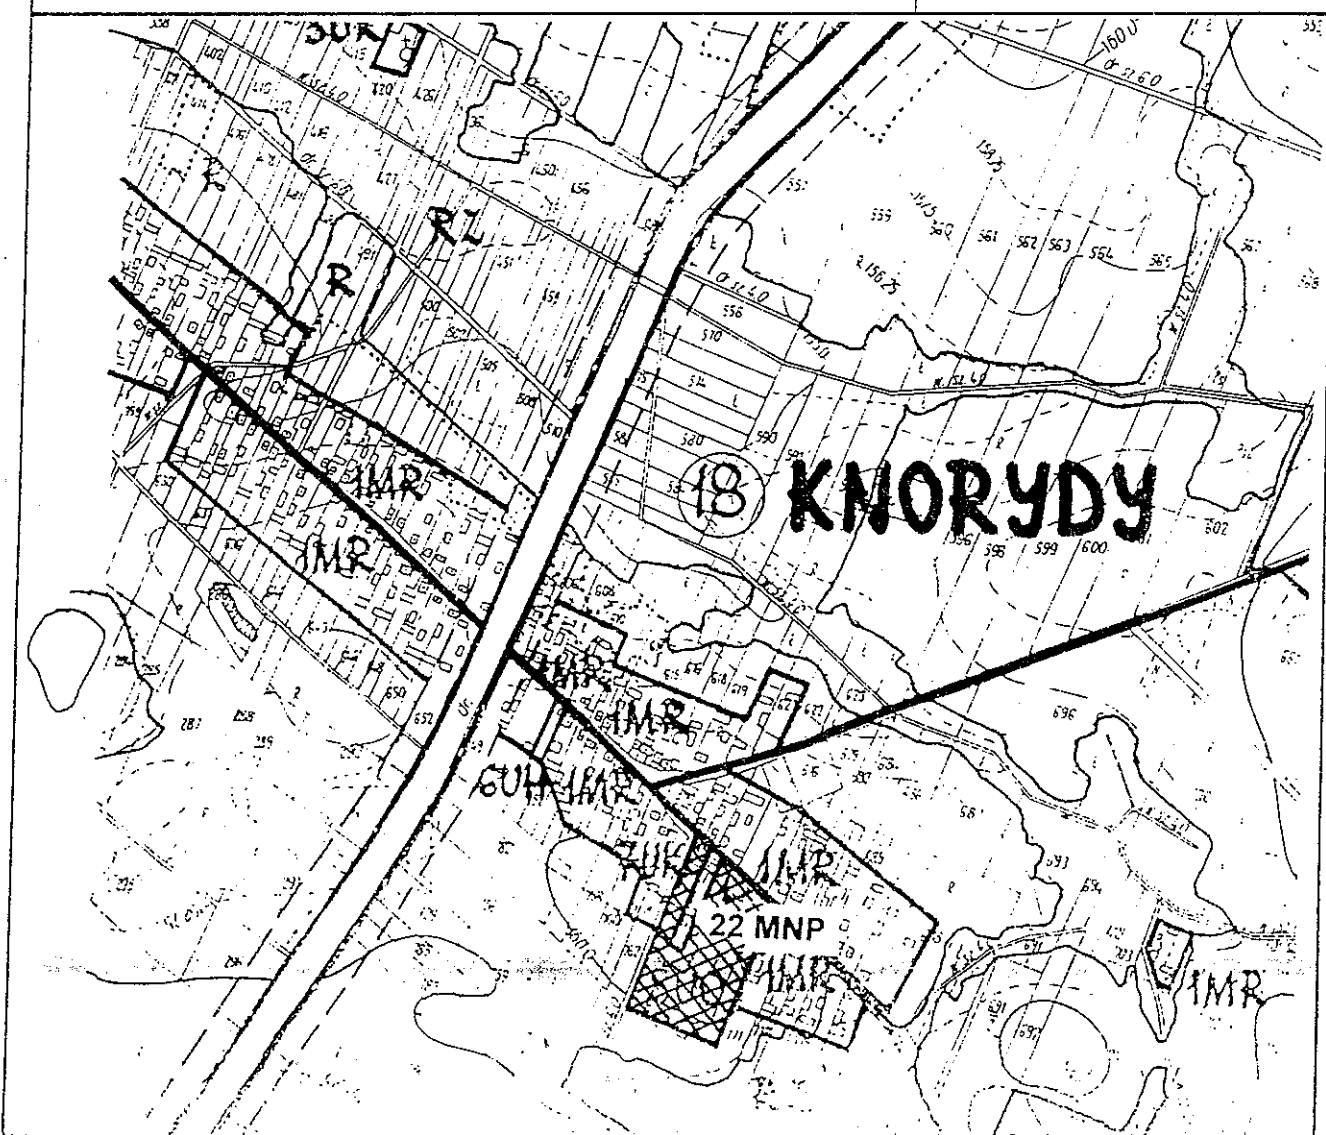

**ZMIANA MIEJSCOWEGO PLANU OGÓLNEGO
ZAGOSPODAROWANIA PRZESTRZENNEGO GMINY
BIELSK PODLASKI**

SKALA 1 : 10000

☒ ZL Tereny pod zalesienie

Załącznik do uchwały
Nr XXII/136/2000 Rady
Gminy z dn. 29 grudnia
ARK Nr 9 2000 r.

