


GŁÓWNY PROJEKTANT:	mgr inż. arch. Gabriel Ferliński - uprawniony do projektowania w planowaniu przestrzennym na podstawie art. 5 pkt 3 i 4 ustawy z dnia 27 marca 2003 r. o planowaniu i zagospodarowaniu przestrzennym		
WSPÓŁPRACA:	mgr Katarzyna Bartczak - uprawniona do projektowania w planowaniu przestrzennym na podstawie art. 5 pkt 4 ustawy z dnia 27 marca 2003 r. o planowaniu i zagospodarowaniu przestrzennym		
DATA:	LISTOPAD 2018 r.	SKALA: 1 : 1 000	ARKUSZ 1



MIEJSCOWY PLAN ZAGOSPODAROWANIA PRZESTRZENNEGO FRAGMENTU OBRĘBU JEŻÓW ORAZ FRAGMENTU OBRĘBU JASIEŃ MAŁY

RYSUNEK PLANU ARKUSZ 2 JASIEŃ MAŁY

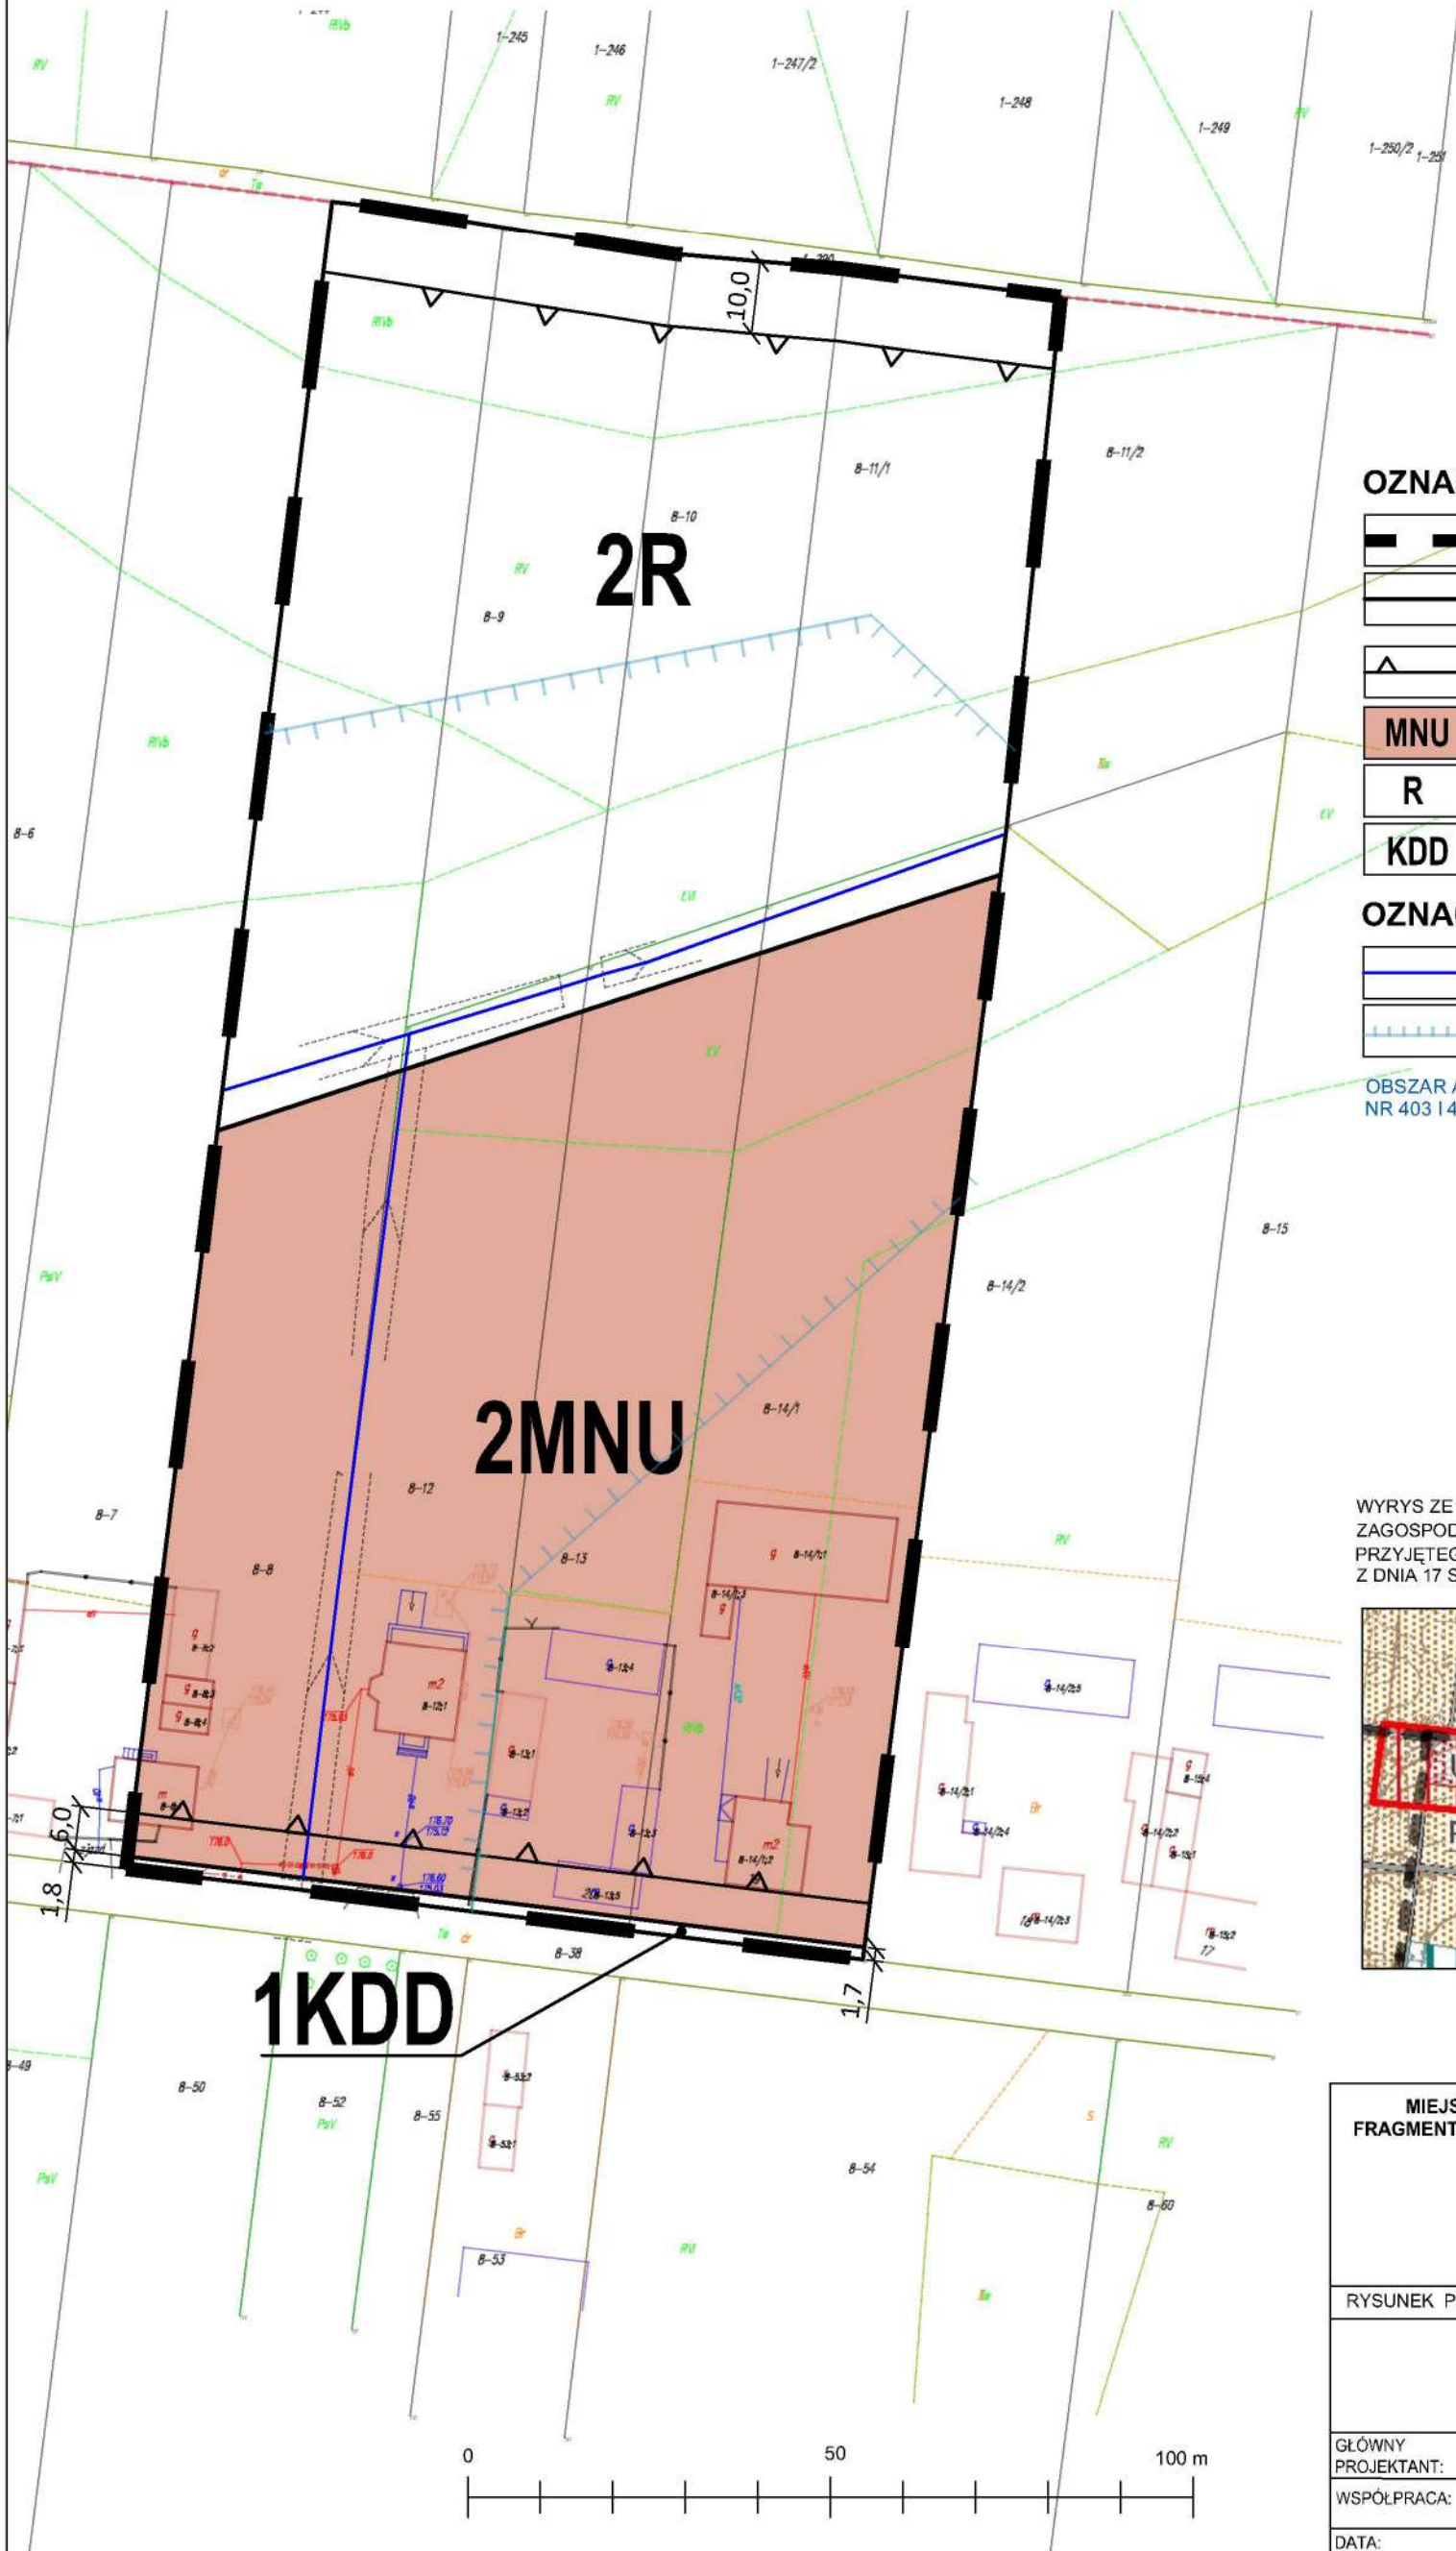

OZNACZENIA OBOWIĄZUJĄCE:


- GRANICE OBSZARU OBJĘTEGO PLANEM
- LINIE ROZGRANICZAJĄCE TERENY O RÓŻNYM PRZEZNACZENIU LUB RÓŻNYCH ZASADACH ZAGOSPODAROWANIA
- LINIE ZABUDOWY NIEPRZEKRACZALNE
- MNU TERENY ZABUDOWY MIESZKANIOWEJ JEDNORODZINNEJ I USŁUG
- R TERENY ROLNICZE
- KDD TEREN DROGI DOJAZDOWEJ

OZNACZENIA INFORMACYJNE:

- RÓW MELIORACYJNY
- GRANICE TERENÓW ZMELIOROWANYCH

OBSZAR ARKUSZA NR 2 ZNAJDUJE SIĘ W ZASIĘGU GZWP NR 403 I 404

WYRYS ZE STUDIUM UWARUNKOWAŃ I KIERUNKÓW ZAGOSPODAROWANIA PRZESTRZENNEGO GMINY JEŻÓW, PRZYJĘTEGO UCHWAŁĄ NR X/79/2011 RADY GMINY JEŻÓW Z DNIA 17 SIERPNIA 2011 R.

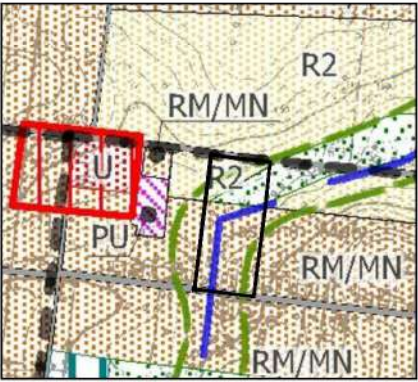

MIEJSCOWY PLAN ZAGOSPODAROWANIA PRZESTRZENNEGO FRAGMENTU OBRĘBU JEŻÓW ORAZ FRAGMENTU OBRĘBU JASIEŃ MAŁY
ZAŁĄCZNIK NR 1
DO UCHWAŁY NR XLIV/268/2018 RADY GMINY JEŻÓW
Z DNIA 9 LISTOPADA 2018 R.

RYSUNEK PLANU



GŁÓWNY PROJEKTANT:	mgr inż. arch. Gabriel Ferliński - uprawniony do projektowania w planowaniu przestrzennym na podstawie art. 5 pkt 3 i 4 ustawy z dnia 27 marca 2003 r. o planowaniu i zagospodarowaniu przestrzennym		
WSPÓŁPRACA:	mgr Katarzyna Bartczak - uprawniona do projektowania w planowaniu przestrzennym na podstawie art. 5 pkt 4 ustawy z dnia 27 marca 2003 r. o planowaniu i zagospodarowaniu przestrzennym		
DATA:	LISTOPAD 2018 r.	SKALA: 1 : 1 000	ARKUSZ 2