



DZIENNIK URZĘDOWY

WOJEWÓDZTWA KUJAWSKO-POMORSKIEGO

Bydgoszcz, dnia 20 grudnia 2011 r.

Nr 300

TREŚĆ:

Poz.:

U C H W A Ł Y

- 3277** – nr XI/58/2011 Rady Gminy Sośno z dnia 27 października 2011 r. w sprawie szczegółowych zasad i trybu umarzania, odraczania terminów płatności, rozkładania na raty należności pieniężnych o charakterze cywilnoprawnym przypadających gminie Sośno oraz jej jednostkom podległym, do których nie stosuje się przepisów ustawy – Ordynacja podatkowa, warunki dopuszczalności pomocy publicznej w przypadkach, w których ulga będzie stanowić pomoc publiczną oraz wskazania organów uprawnionych do udzielania ulg 17169
- 3278** – nr X/46/2011 Rady Gminy w Jeziorach Wielkich z dnia 28 października 2011 r. w sprawie trybu i sposobu powoływania i odwoływania członków Zespołu Interdyscyplinarnego oraz szczegółowe warunki jego funkcjonowania w gminie Jeziora Wielkie 17174
- 3279** – nr X/69/11 Rady Gminy Gostycyn z dnia 27 października 2011 r. w sprawie przyjęcia Programu Opieki nad Zabytkami dla gminy Gostycyn na lata 2011-2014 17175
- 3280** – nr X/67/2011 Rady Miasta Radziejów z dnia 3 listopada 2011 r. zmieniająca uchwałę w sprawie Regulaminu wynagradzania nauczycieli w szkołach i placówkach, dla których organem prowadzącym jest gmina Miasto Radziejów 17184
- 3281** – nr X/68/2011 Rady Miasta Radziejów z dnia 3 listopada 2011 r. zmieniająca uchwałę w sprawie ustalenia szczegółowych zasad udzielania rozmiaru zniżek nauczycielom, którym powierzono stanowiska kierownicze w szkołach oraz szczegółowe zasady zwalniania od obowiązku realizacji tygodniowego obowiązkowego wymiaru godzin zajęć, tygodniowy obowiązkowy wymiar godzin zajęć nauczycieli niewymienionych w art. 42 ust. 3 Karty Nauczyciela oraz dla nauczycieli realizujących w ramach stosunku pracy obowiązki określone dla stanowisk o różnym tygodniowym wymiarze godzin 17184
- 3282** – nr XIV.70.2011 Rady Gminy Baruchowo z dnia 14 listopada 2011 r. w sprawie zasad udzielania, rozmiaru zniżek i zwolnień z tygodniowego obowiązkowego wymiaru godzin zajęć dydaktycznych, wychowawczych i opiekuńczych nauczycielom, którym powierzono stanowisko dyrektora lub wicedyrektora, a także nauczycielom realizującym obowiązki dyrektora w zastępstwie nauczyciela, któremu powierzono stanowisko dyrektora 17185
- 3283** – nr XI/78/11 Rady Gminy Sicienko z dnia 23 listopada 2011 r. w sprawie zmiany miejscowego planu zagospodarowania przestrzennego terenu północnej części miejscowości Pawłówek, który został objęty uchwałą nr XIX/106/08 Rady Gminy Sicienko z dnia 27 lutego 2008 r. i ogłoszony w Dzienniku Urzędowym Województwa Kujawsko – Pomorskiego z dnia 27 maja 2008 roku Nr 77, poz. 1268. 17186
- 3284** – nr XVIII/90/2011 Rada Gminy Pruszcz z dnia 25 listopada 2011 r. w sprawie uchwalenia na 2012 rok programu współpracy gminy Pruszcz z organizacjami pozarządowymi oraz podmiotami wymienionymi w art. 3, ust. 3 ustawy o działalności pożytku publicznego i o wolontariacie 17193
- 3285** – nr XVIII/91/2011 Rada Gminy Pruszcz z dnia 25 listopada 2011 r. zmieniająca uchwałę w sprawie zasad wynajmowania lokali wchodzących w skład mieszkaniowego zasobu gminy 17197

umotywowany wniosek można przydzielić godziny ponadwymiarowe, gdy zachodzi taka konieczność ze względu na liczbę zajęć nauczanego przez nauczyciela przedmiotu, lub pełnienia zastępstwa za nauczyciela przebywającego na długotrwałym zwolnieniu lekarskim.

§ 5. Wykonanie uchwały powierza się Wójtowi Gminy Baruchowo.

§ 6. Traci moc § 2 Uchwały nr XXI/123/04 Rady Gminy Baruchowo z dnia 29 października 2004 r. w sprawie określenia zasad rozliczania tygodniowego obowiązkowego wymiaru zajęć nauczycieli, dla których ustalony plan zajęć jest różny w poszczególnych okresach roku szkolnego, zasad udzielania i rozmiar zniżek tygodniowego obowiązkowego wymiaru zajęć nauczycieli, którym powierzono stanowisko kierownicze w szkołach.

§ 7. Uchwała wchodzi w życie po upływie 14 dni od dnia ogłoszenia w Dzienniku Urzędowym

Województwa Kujawsko - Pomorskiego z mocą obowiązującą od dnia 1 września 2011 roku.

Przewodniczący
Rady Gminy
Jarosław Komorek

1. (zmiany tekstu jednolitego wymienionej ustawy zostały ogłoszone w Dz.U. z 2002 r. Nr 23, poz. 220, Nr 62, poz. 558, Nr 113, poz. 984, Nr 153, poz. 1271 i Nr 214, poz. 1806, z 2003 r. Nr 80, poz. 717 i Nr 162, poz. 1568, z 2004 r. Nr 102, poz. 1055 i Nr 116, poz. 1203, z 2005 r. Nr 172, poz. 1441 i Nr 175, poz. 1457, z 2006 r. Nr 17, poz. 128 i Nr 181, poz. 1337, z 2007 r. Nr 48, poz. 327, Nr 138, poz. 974 i Nr 173, poz. 1218, z 2008 r. Nr 180, poz. 1111 i Nr 223, poz. 1458, z 2009 r. Nr 52, poz. 420 i Nr 157, poz. 1241, z 2010 r. Nr 28, poz. 142, Nr 28 poz. 146, Nr 106 poz. 675 i Nr 40, poz. 230 oraz z 2011 r. Nr 117, poz. 679, Nr 134 poz. 777, Nr 21 poz. 113 i Nr 217, poz. 1281)

2. zmiany wymienionej ustawy zostały ogłoszone w Dz.U. 2006 r. Nr 170, poz. 1218 i Nr 220, poz. 1600, z 2007 r. Nr 17, poz. 95, Nr 80, poz. 542, Nr 158, poz. 1103, Nr 102, poz. 689, Nr 176, poz. 1238, Nr 191, poz. 1369 i Nr 247, poz. 1821, z 2008 r. Nr 145, poz. 917 i Nr 227, poz. 1505 oraz z 2009 r. Nr 1, poz. 1, Nr 56, poz. 458, Nr 67, poz. 572, Nr 213, poz. 1650 i Nr 219, poz. 1706

3283

UCHWAŁA Nr XI/78/11 RADY GMINY SICIENKO z dnia 23 listopada 2011 r.

w sprawie zmiany miejscowego planu zagospodarowania przestrzennego terenu północnej części miejscowości Pawłówek, który został objęty uchwałą nr XIX/106/08 Rady Gminy Sicienko z dnia 27 lutego 2008 r. i ogłoszony w Dzienniku Urzędowym Województwa Kujawsko – Pomorskiego z dnia 27 maja 2008 r. Nr 77, poz. 1268.

Na podstawie art. 20 ust. 1 oraz art. 34 ustawy z dnia 27 marca 2003 r. o planowaniu i zagospodarowaniu przestrzennym (Dz.U. Nr 80, poz. 717, z 2004 r. Nr 6, poz. 41, Nr 141, poz. 1492, z 2005 r. Nr 113, poz. 954, Nr 130, poz. 1087, z 2006 r. Nr 45, poz. 319, Nr 225, poz. 1635, z 2007 r. Nr 127, poz. 880, z 2008 r. Nr 199, poz. 1227, Nr 201, poz. 1237, Nr 220, poz. 1413, z 2010 r. Nr 24, poz. 124, Nr 75, poz. 474, Nr 106, poz. 675, Nr 119, poz. 804, Nr 130, poz. 871, Nr 149, poz. 996, Nr 155, poz. 1043, z 2011 r. Nr 32, poz. 159, Nr 153, poz. 901) w związku z art. 4 ust. 2 ustawy z 25 czerwca 2010 o zmianie ustawy o planowaniu i zagospodarowaniu przestrzennym, ustawy o Państwowej Inspekcji Sanitarnej oraz ustawy o ochronie zabytków i opiece nad zabytkami (Dz.U. Nr 130 poz. 871) oraz art. 18 ust. 2 pkt 5 ustawy z dnia 8 marca 1990 r. o samorządzie gminnym (Dz.U. z 2001 r. Nr 142, poz. 1591, z 2002 r. Nr 23, poz. 220, Nr 62, poz. 558, Nr 113, poz. 984, Nr 153, poz. 1271, Nr 214, poz. 1806, z 2003 r. Nr 80, poz. 717, Nr 162, poz. 1568, z 2004 r. Nr 102, poz. 1055, Nr 116, poz. 1203, z 2005 r. Nr 172, poz. 1441, Nr 175, poz. 1457, z 2006 r. Nr 17, poz. 128, Nr 181, poz. 1337; z 2007 r. Nr 48, poz. 327, Nr 138, poz. 974, Nr 173, poz. 1218, z 2008 r. Nr 180, poz. 1111, Nr 223, poz. 1458, z 2009 r. Nr 52, poz. 420, Nr 157, poz. 1241, z 2010 r. Nr 28, poz. 142, Nr 28, poz. 146, Nr 40, poz. 230, Nr 106, poz. 675, z 2011 r. Nr 21, poz. 113,

Nr 117, poz. 679, Nr 134, poz. 777, Nr 217, poz. 1281) uchwała się, co następuje:

Rozdział 1 Przepisy ogólne

§ 1.1. Po stwierdzeniu zgodności z ustaleniami studium uwarunkowań i kierunków zagospodarowania przestrzennego gminy Sicienko uchwalonego uchwałą nr IX/61/11 Rady Gminy Sicienko z dnia 31 sierpnia 2011 r., uchwała się zmianę miejscowego planu zagospodarowania przestrzennego terenów północnej części miejscowości Pawłówek, który został objęty Uchwałą Nr XIX/106/08 Rady Gminy Sicienko z dnia 27 lutego 2008 r i ogłoszony w Dzienniku Urzędowym Województwa Kujawsko – Pomorskiego z dnia 27 maja 2008 roku Nr 77 poz. 1268.

2. Integralną część uchwały stanowi:

- 1) rysunek planu w skali 1:1000 jako załącznik nr 1 do uchwały,
- 2) lista nieuwzględnionych uwag oraz rozstrzygnięcie o sposobie rozpatrzenia uwag do projektu planu, jako załącznik nr 2 do uchwały
- 3) rozstrzygnięcie o sposobie realizacji zapisanych w planie inwestycji z zakresu infrastruktury technicznej, które należą do zadań własnych gminy oraz zasadach ich finansowania, jako załącznik nr 3 do uchwały.

§ 2.1. Uchwała ustanawia obowiązujące na terenach objętych planem przepisy prawa miejscowego dotyczące przeznaczenia i sposobu zagospodarowania poszczególnych terenów oraz określa konieczne dla osiągnięcia zamierzonych celów - nakazy, zakazy i warunki.

2. Przepisy prawne niniejszej uchwały nie mogą być stosowane wybiórczo oraz w oderwaniu od ustaleń rysunku stanowiącego załącznik do uchwały.

§ 3. W realizacji miejscowego planu, oprócz ustaleń przepisów zawartych w niniejszej uchwale, mają zastosowanie przepisy szczególne wraz z aktami wykonawczymi i odrębnymi.

§ 4. Każdy teren wydzielony liniami rozgraniczającymi tereny o różnym przeznaczeniu określony jest symbolem, w którym litery oznaczają przeznaczenie poszczególnych terenów według oznaczeń legendy rysunku planu.

§ 5. Na rysunku planu obowiązują:

- 1) granica obszaru objętego planem,
- 2) linie rozgraniczające tereny o różnym przeznaczeniu i różnych zasadach zagospodarowania,
- 3) linie podziału wewnętrznego terenu o tym samym przeznaczeniu,
- 4) nieprzekraczalne linie zabudowy,
- 5) symbole identyfikujące tereny o różnym przeznaczeniu i różnych zasadach zagospodarowania.

Rozdział 2

Ogólne ustalenia planu

§ 6.1. Ustalenia ogólne obowiązują dla wszystkich terenów w granicach obszaru objętego planem, o ile ustalenia szczegółowe nie stanowią inaczej.

2. Przeznaczenie:

- 1) tereny zabudowy mieszkaniowej jednorodzinnej, o symbolu – MN,
- 2) tereny dróg publicznych, o symbolu – KD,
- 3) tereny dróg wewnętrznych, o symbolu KDW,
- 4) ciąg pieszo jezdny, o symbolu - KX.

3. Obowiązuje zakaz lokalizacji funkcji i obiektów nie związanych z podstawowym przeznaczeniem terenu i jego obsługą z wyłączeniem inwestycji celu publicznego z zakresu łączności publicznej, zgodnych z przepisami odrębnymi.

4. Zasady ochrony i kształtowania ładu przestrzennego:

- 1) wymagane sytuowanie nowych budynków zgodnie z liniami zabudowy, określonymi na rysunku planu, w sposób umożliwiający zharmonizowanie obiektów z otaczającym krajobrazem,
- 2) w granicach nowo wydzielonej działki budowlanej terenu budownictwa mieszkaniowego jednorodzinne obowiązuje zabudowa wyłącznie jednym budynkiem mieszkalnym,
- 3) ogrodzenie działek ażurowe - zaleca się żywopłoty.

5. Zasady ochrony środowiska, przyrody i krajobrazu kulturowego:

- 1) obowiązuje zagospodarowanie terenu prowadzące do utrzymania i ochrony wartości przyrodniczych i różnorodności form krajobrazowych, w tym:

- a) zachowanie istniejących form ukształtowania terenu,
- b) zakaz dokonywania zmian stosunków wodnych,

- 2) usuwanie drzew i krzewów wymagających stosownego zezwolenia podlega ograniczeniu i może nastąpić jedynie w przypadku: uzasadnionej wycinki o charakterze pielęgnacyjnym, realizacji docelowego układu drogowego i inwestycji z zakresu infrastruktury technicznej i w przypadku zagrożenia bezpieczeństwa ludzi i mienia.

6. Zasady ochrony dziedzictwa kulturowego i zabytków oraz dóbr kultury współczesnej: w przypadku natrafienia podczas robót ziemnych na obiekt zabytkowy prace ziemne należy wstrzymać do momentu wykonania i udokumentowania badań archeologicznych.

7. Wymagania wynikające z potrzeb kształtowania przestrzeni publicznych: wymagana szczególna dbałość o wysoką jakość estetyczną elementów wyposażenia przestrzeni publicznych, m.in. obiektów małej architektury, oświetlenia, w zakresie wykonania nawierzchni itp.

8. Parametry i wskaźniki kształtowania zabudowy oraz zagospodarowania terenów: obowiązuje lokalizacja zabudowy o wysokiej jakości architektoniczno-estetycznej, zgodnie z zasadami określonymi na rysunku planu oraz w ustaleniach szczegółowych.

9. Granice i sposoby zagospodarowania terenów i obiektów podlegających ochronie, ustalonych na podstawie odrębnych przepisów: na terenie objętym planem nie występują tereny podlegające ochronie.

10. Szczegółowe zasady i warunki scalania i podziału nieruchomości:

- 1) podziału na działki budowlane dokonywać można wyłącznie zgodnie z liniami rozgraniczającymi tereny o różnym przeznaczeniu i różnych zasadach zagospodarowania oraz zgodnie z zasadami podziału wewnętrznego terenów o tym samym przeznaczeniu,
- 2) jeśli rysunek oraz ustalenia szczegółowe planu nie określają obowiązujących zasad wydzielania działek budowlanych, dopuszcza się podział terenu na działki budowlane, z zastrzeżeniem, że każda działka musi mieć dostęp do drogi publicznej i minimalną powierzchnię 1000 m²,
- 3) dopuszcza się możliwość łączenia projektowanych działek budowlanych w większe nieruchomości gruntowe funkcjonujące jako jedna działka budowlana

11. Zasady modernizacji, rozbudowy i budowy systemów komunikacji i infrastruktury technicznej:

- 1) tereny w liniach rozgraniczających dróg przeznaczone są do ruchu i postoju pojazdów, ruchu pieszych, lokalizacji ścieżek rowerowych i urządzeń infrastruktury technicznej,
- 2) obowiązuje zakaz lokalizacji zabudowy nie związanej z utrzymaniem i obsługą komunikacji,
- 3) szczegółowe rozwiązania geometrii ulic i skrzyżowań (jezdnie, chodniki, ścieżki rowerowe,

- pasy postojowe) należy opracować w projektach budowlanych inwestycji,
- 4) obowiązuje wydzielenie dostatecznej ilości miejsc parkingowych, nawierzchnię parkingów należy wykonać z materiałów uniemożliwiających wnikanie zanieczyszczeń ropopochodnych do gruntu,
 - 5) dopuszcza się budowę i przebudowę istniejącej sieci infrastruktury technicznej na warunkach gestorów sieci w uzgodnieniu z zarządcą drogi,
 - 6) zasady obsługi w zakresie zaopatrzenia w wodę - zaopatrzenie w wodę z gminnej sieci wodociągowej na warunkach określonych przez gestora sieci,
 - 7) zasady obsługi w zakresie kanalizacji sanitarnej:
 - a) odprowadzenie ścieków sanitarnych do gminnej sieci kanalizacji sanitarnej na warunkach gestora sieci,
 - b) do czasu realizacji zbiorczej sieci kanalizacji sanitarnej dopuszcza się odprowadzenie ścieków do indywidualnych przydomowych lub kontenerowych oczyszczalni ścieków,
 - c) w czasie do jednego roku po wybudowaniu zbiorczej sieci kanalizacji sanitarnej obowiązuje przyłączenie instalacji lokalnych i indywidualnych do zbiorczej sieci kanalizacji sanitarnej,
 - 8) odprowadzanie wód opadowych do gruntu w przypadku zabudowy mieszkaniowej jednorodzinnej; w przypadku parkingów i komunikacji, do czasu zrealizowania kanalizacji deszczowej, dopuszcza się odprowadzanie wód opadowych do gruntu po uprzednim podczyszczeniu,
 - 9) zasady obsługi w zakresie zaopatrzenia w gaz - obsługa zabudowy z przewidywanej rozdzielczej sieci gazowej średniego ciśnienia gazu ziemnego lub za pomocą indywidualnych zbiorników na gaz płynny,
 - 10) zasady obsługi w zakresie zaopatrzenia w energię ciepłą - dopuszcza się wykorzystanie urządzeń zasilanych gazem, energią elektryczną lub innych paliw z zachowaniem normatywnych wartości emisji spalin do atmosfery, określonych w przepisach odrębnych i szczególnych,
 - 11) zasady obsługi w zakresie zaopatrzenia w energię elektryczną:
 - a) zasilanie projektowanych obiektów z linii kablowej niskiego napięcia, wyprowadzonej ze stacji transformatorowej „Pawłówek 2”, stację transformatorową dostosować do zwiększonego obciążenia,
 - b) linię kablową nN poprowadzić przelotem poprzez złącza kablowo-pomiarowe zlokalizowane w granicy ogrodzenia z dostępem do drogi publicznej,
 - c) dopuszcza się realizację uzbrojenia elektroenergetycznego w drodze wewnętrznej pod warunkiem wyprzedzającego uregulowania spraw formalno-prawnych dla ułożenia i eksploatacji sieci na zasadach określonych w przepisach odrębnych,

- d) w przypadku nie uregulowania spraw formalno-prawnych, alternatywnie złącza kablowo-pomiarowe dla odbiorców usytuowanych przy drodze wewnętrznej, należy zabudować w jednym miejscu, z dostępem do drogi publicznej, z których należy wyprowadzić zalicznikowe linie niskiego napięcia do projektowanych budynków;
- 12) zasady obsługi w zakresie telekomunikacji; podłączenie do telefonii stacjonarnej poprzez kanalizację teletechniczną na warunkach określonych przez wybranego gestora sieci,
- 13) zasady obsługi w zakresie odpadów komunalnych:
 - a) gromadzenie odpadów komunalnych w zamykanych przenośnych pojemnikach, wywóz odpadów z pojemników w sposób zorganizowany na miejsce wskazane przez Urząd Gminy,
 - b) pozostałe odpady unieszkodliwiać zgodnie z obowiązującymi przepisami odrębnymi i szczególnymi.

12. Sposoby i terminy tymczasowego zagospodarowania, urządzania i użytkowania terenów:

- 1) zabrania się wznoszenia tymczasowych obiektów budowlanych,
- 2) do czasu realizacji ustaleń planu dopuszcza się użytkowanie terenów na dotychczas obowiązujących zasadach.

13. Wysokości stawek procentowych służących naliczeniu opłaty z tytułu wzrostu wartości nieruchomości:

- 1) na terenach przeznaczonych do realizacji celów publicznych – 0%;
- 2) na terenach przeznaczonych do realizacji celów niepublicznych – 30%.

Rozdział 3 **Szczegółowe ustalenia planu**

§ 7. Tereny oznaczone symbolami 1MN, 2MN przeznacza się na cele zabudowy mieszkaniowej jednorodzinnej; obowiązują następujące ustalenia:

- 1) przed realizacją kubaturowych obiektów budowlanych należy wykonać badania geologiczne – inżynierskie związane z posadowieniem obiektu – teren znajduje się w obrębie krawędzi zbocza morfologicznego,
- 2) utrzymuje się obiekty zrealizowane zgodnie z obowiązującymi przepisami, dopuszcza się ich przebudowę i rozbudowę na warunkach dotyczących nowej zabudowy,
- 3) wysokość budynków mieszkalnych do dwóch kondygnacji naziemnych (w tym poddasze użytkowe) oraz maksymalnie 10,0 m liczonych od powierzchni terenu w najniższym narożniku budynku do szczytu dachu,
- 4) dopuszcza się podpiwniczenie budynku,
- 5) dachy budynków mieszkalnych o nachyleniu 30° do 50° w kolorach pokrycia zbliżonych do naturalnego koloru dachówki ceramicznej lub w kolorze grafitowym,

- 6) dopuszcza się budowę wolno stojących garaży o architekturze nawiązującej do budynku mieszkalnego, z ewentualnym wydzielaniem pomieszczeń gospodarczych,
- 7) maksymalna powierzchnia zabudowy budynków garażowo – gospodarczych 70 m²,
- 8) wysokość wolno stojących budynków garażowo – gospodarczych maksymalnie 5 m,
- 9) minimum 70% powierzchni działki biologicznie czynna (zieleń użytkowa lub ozdobna).

§ 8. Tereny oznaczone symbolami 3MN, 4MN przeznaczają się na cele zabudowy mieszkaniowej jednorodzinnej; obowiązują następujące ustalenia:

- 1) utrzymuje się obiekty zrealizowane zgodnie z obowiązującymi przepisami, dopuszcza się ich przebudowę i rozbudowę na warunkach dotyczących nowej zabudowy,
- 2) wysokość budynków mieszkalnych do dwóch kondygnacji naziemnych (w tym poddasze użytkowe) oraz maksymalnie 10,0 m liczonych od powierzchni terenu w najniższym narożniku budynku do szczytu dachu,
- 3) dopuszcza się podpiwniczenie budynku,
- 4) dachy budynków mieszkalnych o nachyleniu 30° do 50° w kolorach pokrycia zbliżonych do naturalnego koloru dachówki ceramicznej lub w kolorze grafitowym,
- 5) dopuszcza się budowę wolno stojących garaży o architekturze nawiązującej do budynku mieszkalnego, z ewentualnym wydzielaniem pomieszczeń gospodarczych,
- 6) wysokość wolno stojących budynków garażowo – gospodarczych maksymalnie 5m,
- 7) minimum 70% powierzchni działki biologicznie czynna (zieleń użytkowa lub ozdobna).

§ 9. Teren oznaczony symbolem KD1 przeznaczają się na cel dróg publicznych; obowiązują następujące ustalenia:

- 1) projektowane ulice dojazdowe
- 2) ulice jednojezdniowe, dwupasmowe, z dwustronnym chodnikiem,
- 3) dopuszcza się lokalizację obiektów budowlanych i urządzeń technicznych związanych z prowadzeniem, zabezpieczeniem i obsługą ruchu, a także urządzeń związanych z potrzebami zarządzania ruchem,
- 4) dopuszcza się lokalizację urządzeń infrastruktury technicznej niezwiązanych z podstawową funkcją drogi,
- 5) obowiązuje zakaz lokalizacji budynków, budowli i urządzeń, z wyłączeniem urządzeń infrastruktury technicznej, niezwiązanych z podstawowym przeznaczeniem terenu,
- 6) parametry i wskaźniki kształtowania zagospodarowania terenu:
 - a) szerokość w liniach rozgraniczających – 10 m,
 - b) dopuszcza się budowę jezdni,
 - c) dopuszcza się realizację sieci i urządzeń infrastruktury technicznej związanych z obsługą techniczną drogi – odwodnienia, oświetlenia itp.,

na warunkach zarządcy drogi w porozumieniu z gestorami sieci.

§ 10. Teren oznaczony symbolem KD2 przeznaczają się na cel dróg publicznych; obowiązują następujące ustalenia:

- 1) dopuszcza się lokalizację obiektów budowlanych i urządzeń technicznych związanych z prowadzeniem, zabezpieczeniem i obsługą ruchu, a także urządzeń związanych z potrzebami zarządzania ruchem,
- 2) dopuszcza się lokalizację urządzeń infrastruktury technicznej niezwiązanych z podstawową funkcją drogi,
- 3) obowiązuje zakaz lokalizacji budynków, budowli i urządzeń z wyłączeniem urządzeń infrastruktury technicznej, niezwiązanych z podstawowym przeznaczeniem terenu,
- 4) parametry i wskaźniki kształtowania zagospodarowania terenu:
 - a) szerokość w liniach rozgraniczających – jak na rysunku planu,
 - b) dopuszcza się budowę jezdni,
 - c) dopuszcza się realizację sieci i urządzeń infrastruktury technicznej związanych z obsługą techniczną drogi – odwodnienia, oświetlenia itp., na warunkach zarządcy drogi w porozumieniu z gestorami sieci.

§ 11. Teren oznaczony symbolem KDW przeznaczają się na cel dróg wewnętrznych; obowiązują następujące ustalenia:

- 1) ulice wewnętrzne o przekroju jednoprzestrzennym,
- 2) dopuszcza się lokalizację obiektów budowlanych i urządzeń technicznych związanych z prowadzeniem, zabezpieczeniem i obsługą ruchu, a także urządzeń związanych z potrzebami zarządzania ruchem,
- 3) dopuszcza się lokalizację urządzeń infrastruktury technicznej niezwiązanych z podstawową funkcją drogi,
- 4) obowiązuje zakaz lokalizacji budynków, budowli i urządzeń z wyłączeniem urządzeń infrastruktury technicznej, niezwiązanych z podstawowym przeznaczeniem terenu,
- 5) parametry i wskaźniki kształtowania zagospodarowania terenu: dopuszcza się realizację i remonty sieci i urządzeń infrastruktury technicznej związanych z obsługą techniczną drogi – odwodnienia, oświetlenia itp., na warunkach zarządcy drogi w porozumieniu z gestorami sieci.

§ 12. Tereny oznaczone symbolami KX1 i KX2 przeznaczają się na cel ciągu niepublicznego pieszojezdnego; obowiązują następujące ustalenia:

- 1) dopuszcza się lokalizację obiektów budowlanych i urządzeń technicznych związanych z prowadzeniem, zabezpieczeniem i obsługą ruchu, a także urządzeń związanych z potrzebami zarządzania ruchem pieszym i rowerowym,

- 2) dopuszcza się lokalizację urządzeń infrastruktury technicznej niezwiązanych z podstawową funkcją drogi,
- 3) obowiązuje zakaz lokalizacji budynków, budowli i urządzeń z wyłączeniem urządzeń infrastruktury technicznej, niezwiązanych z podstawowym przeznaczeniem terenu,
- 4) parametry i wskaźniki kształtowania zagospodarowania terenu: dopuszcza się realizację i remonty sieci i urządzeń infrastruktury technicznej związanych z obsługą techniczną drogi – odwodnienia, oświetlenia itp., na warunkach zarządcy drogi w porozumieniu z gestorami sieci.

Rozdział 4 **Przepisy końcowe**

§ 13. Wykonanie uchwały powierza się Wójtowi Gminy Sicienko.


§ 14. W granicach objętych niniejszą uchwałą traci moc miejscowy plan zagospodarowania przestrzennego terenu północnej części miejscowości Pawłówek uchwalony Uchwałą Nr XIX/106/08 Rady Gminy Sicienko z dnia 27 lutego 2008 r. i ogłoszony w Dzienniku Urzędowym Województwa Kujawsko – Pomorskiego z dnia 27 maja 2008 roku Nr 77 poz. 1268.

§ 15. Uchwała podlega publikacji na stronie internetowej gminy oraz w Dzienniku Urzędowym Województwa Kujawsko – Pomorskiego.

§ 16. Uchwała wchodzi w życie po upływie 30 dni od daty jej ogłoszenia w Dzienniku Urzędowym Województwa Kujawsko – Pomorskiego.

Przewodnicząca Rady
Beata Henke

załącznik nr 1
do uchwały nr XI/78/11
Rady Gminy Sicienko
z dnia 23 listopada 2011 r.

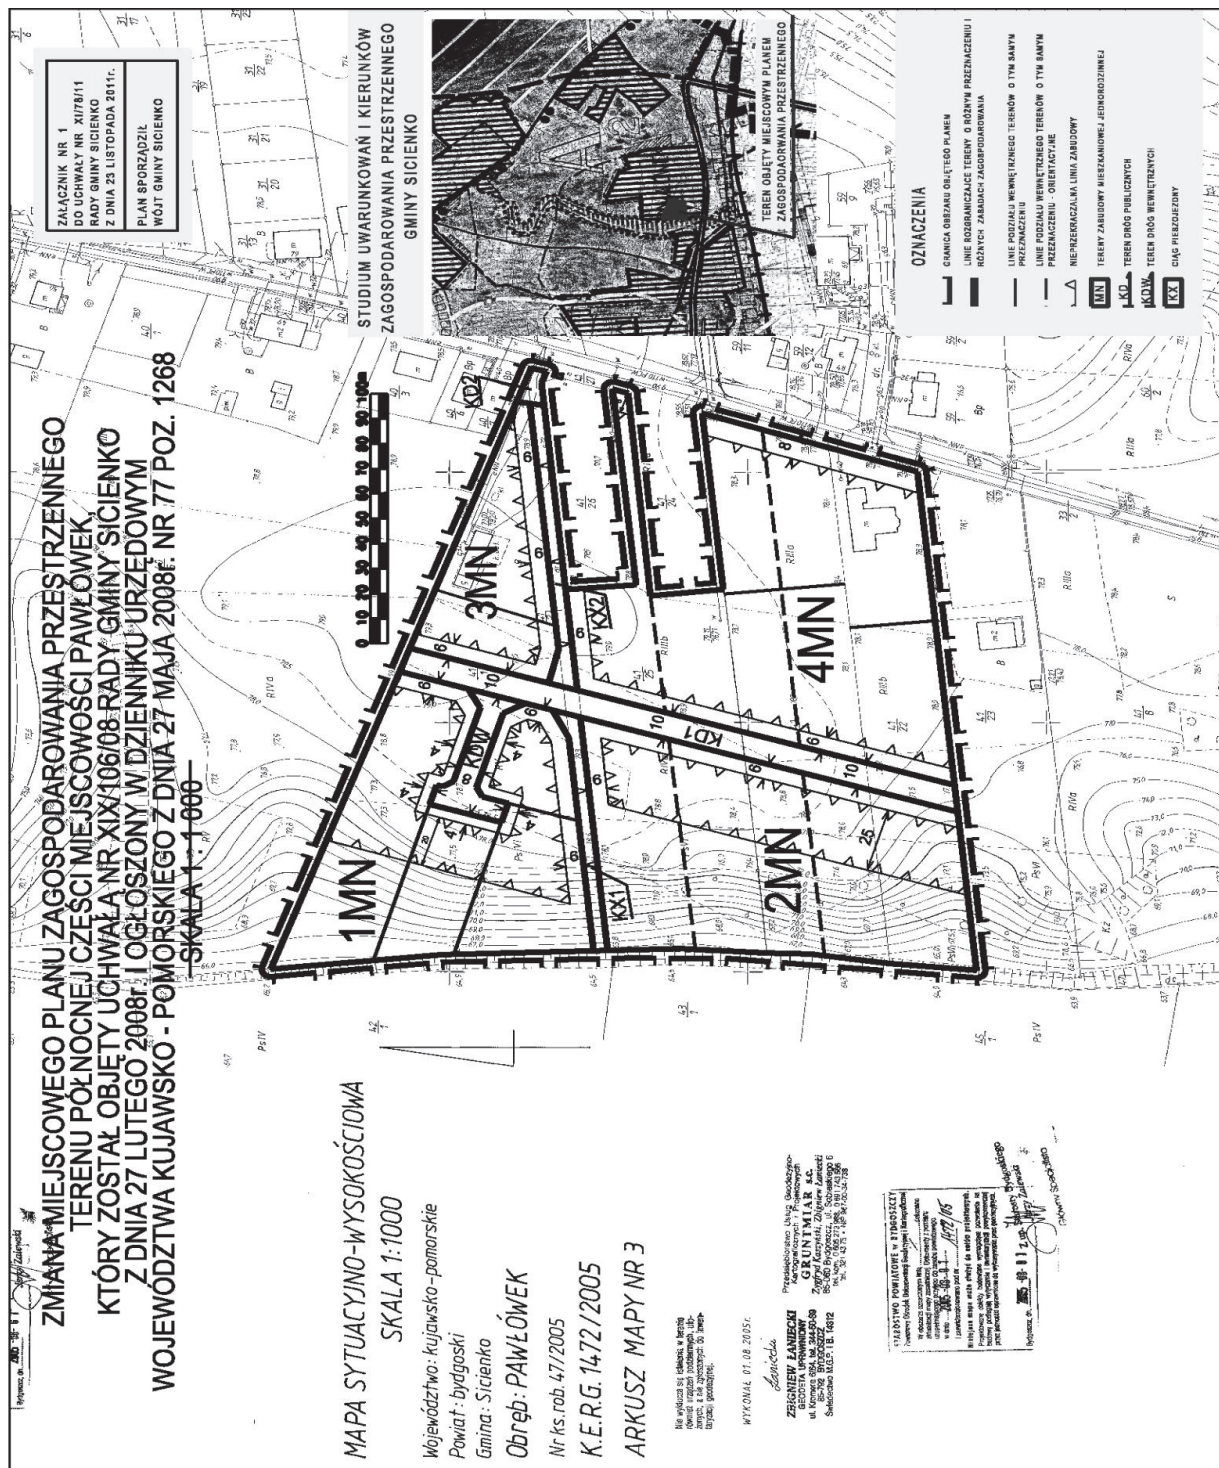

załącznik nr 2
do uchwały nr XI/78/11
Rady Gminy Sicienko
z dnia 23 listopada 2011 r.

**LISTA NIEUWZGLĘDNIONYCH UWAG ORAZ
ROZSTRZYGNĘCIE O SPOSOBIE
ROZPATRZENIA UWAG DO PROJEKTU
ZMIANY MIEJSCOWEGO PLANU
ZAGOSPODAROWANIA PRZESTRZENNEGO
TERENÓW PÓŁNOCNEJ CZĘŚCI
MIEJSCOWOŚCI PAWLÓWEK, KTÓRY
ZOSTAŁ OBJĘTY UCHWAŁĄ NR XIX/106/08
RADY GMINY SICIENKO Z DNIA 27 LUTEGO
2008 R I OGŁOSZONY W DZIENNIKU
URZĘDOWYM WOJEWÓDZTWA KUJAWSKO –
POMORSKIEGO Z DNIA 27 MAJA 2008 ROKU
NR 77 POZ. 1268**

Na podstawie art. 17 pkt 14 oraz z art. 20 ust. 1 ustawy z dnia 27 marca 2003 r. o planowaniu i zagospodarowaniu przestrzennym (Dz.U. Nr 80, poz. 717 z późn. zm.) przedkłada się Radzie Gminy Sicienko listę nieuwzględnionych uwag umieszczonych w poniższym wykazie.

Brak nieuwzględnionych uwag do projektu przedmiotowego planu.

załącznik nr 3
do uchwały nr XI/78/11
Rady Gminy Sicienko
z dnia 23 listopada 2011 r.

**ROZSTRZYGNĘCIE
ROZSTRZYGNĘCIE O SPOSOBIE REALIZACJI
ZAPISANYCH W PLANIE INWESTYCJI Z
ZAKRESU INFRASTRUKTURY TECHNICZNEJ,
KTÓRE NALEŻĄ DO ZADAŃ WŁASNYCH
GMINY ORAZ ZASADACH ICH
FINANSOWANIA DOTYCZY ZMIANY
MIEJSCOWEGO PLANU
ZAGOSPODAROWANIA PRZESTRZENNEGO
TERENÓW PÓŁNOCNEJ CZĘŚCI
MIEJSCOWOŚCI PAWLÓWEK, KTÓRY
ZOSTAŁ OBJĘTY UCHWAŁĄ NR XIX/106/08
RADY GMINY SICIENKO Z DNIA 27 LUTEGO
2008 R I OGŁOSZONY W DZIENNIKU
URZĘDOWYM WOJEWÓDZTWA KUJAWSKO –
POMORSKIEGO Z DNIA 27 MAJA 2008 ROKU
NR 77 POZ. 1268**

Na podstawie art. 20 ust. 1 ustawy z dnia 27 marca 2003 r. o planowaniu i zagospodarowaniu przestrzennym (Dz.U. Nr 80, poz. 717 z późn. zm.) Rada Gminy Sicienko określa następujący sposób realizacji i zasady finansowania inwestycji z zakresu infrastruktury technicznej, które zgodnie z ustawą z dnia 8 marca 1990 r. o samorządzie gminnym (Dz.U. z 2001 r. Nr 142, poz. 1591 z późn. zm.) należą do zadań własnych gminy i służą zaspokajaniu zbiorowych potrzeb mieszkańców.

1. Inwestycje z zakresu infrastruktury technicznej przewidziane do realizacji na podstawie planu stanowią:

- a) Drogi publiczne wraz z uzbrojeniem podziemnym, urządzeniami infrastruktury technicznej, oświetleniem, ścieżkami rowerowymi, zielenią towarzyszącą i odpowiednim zabezpieczeniem technicznym zmniejszającym uciążliwość komunikacyjną w stosunku do innych funkcji w rozumieniu przepisów ochrony środowiska; modernizacja istniejących zjazdów oraz budowa nowych połączeń komunikacyjnych z terenu objętego planem miejscowym, realizacja dróg dojazdowych publicznych, prace związane z utrzymaniem i modernizacją terenu dróg publicznych zrealizowanych w liniach rozgraniczających tych dróg, perspektywiczna budowa oświetleń drogowych i realizacja małej architektury związanej z funkcją drogową.
 - b) urządzenia elektroenergetyczne; budowa linii kablowych nn dla obsługi projektowanych inwestycji, adaptacja istniejących linii elektroenergetycznych,
 - c) sieci i urządzenia wodno – kanalizacyjne oraz gazowe; utrzymanie istniejących i projektowanych sieci wodno – kanalizacyjnych oraz gazowych wraz z budową infrastruktury technicznej niezbędnej do wykonania projektowanych podłączy w przypadku realizacji projektowanych inwestycji budowlanych,
 - d) sieć telekomunikacyjna; podłączenie projektowanych obiektów budowlanych do istniejącej linii telekomunikacyjnej,
2. Sposób realizacji inwestycji:

- a) Realizacja inwestycji z zakresu infrastruktury technicznej, które należą do zadań własnych gminy, zapisanych w miejscowym planie zagospodarowania przestrzennego terenów północnej części miejscowości Pawłówek, odbywać się będzie zgodnie z założeniami określonymi w studium uwarunkowań i kierunków zagospodarowania przestrzennego gminy Sicienko.
- b) Realizacja inwestycji z zakresu infrastruktury technicznej przebiegać będzie zgodnie z obowiązującymi przepisami i normami, w tym m. in. Ustawą z dnia 29 stycznia 2004 r. Prawo zamówień publicznych (Dz.U. Nr 164 z 2006 r. poz. 1163 z późn. zm.), Ustawą z dnia 7 lipca 1994 r. Prawo budowlane (Dz.U. Nr 156 z 2006 r. poz. 1118 z późn. zm.), Ustawą z dnia 21 marca 1985 r. o drogach publicznych (Dz.U. Nr 19 z 2007 r. poz. 115 z późn. zm.), Ustawą z dnia 27 kwietnia 2001 r. Prawo ochrony środowiska (Dz.U. Nr 129 z 2006 r. poz. 902 z późn. zm.), Inwestycje w zakresie przesyłania i dystrybucji paliw i energii elektrycznej realizowane będą w sposób określony w art. 7 ustawy z dnia 10 kwietnia 1997 r. Prawo energetyczne (Dz.U. Nr 89 z 2006 r. poz. 625 z późn. zm.). Sposób realizacji inwestycji wynikał będzie z wykorzystania możliwych do zastosowania rozwiązań techniczno – technologicznych gwarantujących wysoką jakość wykonania inwestycji. Dopuszcza się etapową realizację inwestycji.

3. Zasady finansowania:

Realizacja inwestycji drogowych, parkingów oraz z zakresu zieleni urządzonej publicznej będzie finansowana przez budżet gminy z dopuszczeniem porozumień finansowych zawartych z innymi podmiotami zgodnie z obowiązującymi przepisami, m. in. Ustawą z dnia 26 listopada 1998 r. o finansach publicznych (Dz.U. Nr 249, z 2005 r. poz. 2104 z późn. zm.) oraz z Ustawą z dnia 16 grudnia 2005 r. o finansowaniu infrastruktury transportu drogowego (Dz.U. Nr 267 z 2005 r. poz. 2251 z późn. zm.). Finansowanie inwestycji infrastrukturalnych związanych z zaopatrzeniem terenu objętego planem w energię elektryczną będzie realizowana ze środków

finansowych przedsiębiorstwa energetycznego posiadającego wymagane koncesje oraz na podstawie umów z zainteresowanymi odbiorcami energii na warunkach określonych przez gestorów sieci. Inwestycje z zakresu budowy sieci wodociągowej i kanalizacji finansowane będą na podstawie art. 15 ust 1 ustawy z dnia 7 czerwca 2001 o zbiorowym zaopatrzeniu w wodę i zbiorowym odprowadzeniu ścieków (Dz.U. Nr 123. z 2006 r. poz 858 z późn. zm.) ze środków budżetu gminy z dopuszczeniem porozumień finansowych zawartych z innymi podmiotami.

3284

**UCHWAŁA Nr XVIII/90/2011
RADA GMINY PRUSZCZ
z dnia 25 listopada 2011 r.**

w sprawie uchwalenia na 2012 r. programu współpracy gminy Pruszcz z organizacjami pozarządowymi oraz podmiotami wymienionymi w art. 3, ust. 3 ustawy o działalności pożytku publicznego i o wolontariacie.

Na podstawie art. 18 ust. 2, pkt 15 ustawy z dnia 8 marca 1990 roku o samorządzie gminnym (Dz.U. z 2001 r. Nr 142, poz. 1591, z 2002 r. Nr 23, poz. 220, Nr 62, poz. 558, Nr 113, poz. 984, Nr 153, poz. 1271 i Nr 214, poz. 1806, z 2003 r. Nr 80, poz. 717 i Nr 162, poz. 1568, z 2004 r. Nr 102, poz. 1055, Nr 116, poz. 1203 i Nr 167, poz. 1759, z 2005 r. Nr 172, poz. 1441 i Nr 175, poz. 1457, z 2006 r. Nr 17, poz. 128 i Nr 181, poz. 1337, z 2007 r. Nr 48, poz. 327, Nr 138, poz. 974 i Nr 173, poz. 1218, z 2008 r. Nr 180, poz. 1111 i Nr 223, poz. 1458, z 2009 r. Nr 52, poz. 420 i Nr 157, poz. 1241, z 2010 r. Nr 28, poz. 142, Nr 28, poz. 146, Nr 40, poz. 230 i Nr 106, poz. 675 oraz z 2011 r. Nr 21, poz. 113, Nr 117, poz. 679, Nr 134, poz. 777, Nr 217, poz. 1281) oraz na podstawie art. 5a ust. 1 ustawy z dnia 24 kwietnia 2003 roku o działalności pożytku publicznego i o wolontariacie (Dz.U. z 2010 r. Nr 234, poz. 1536 oraz z 2011 r. Nr 112, poz. 654, Nr 205, poz. 1211 i Nr 209, poz. 1244) uchwala się, co następuje:

§ 1. Uchwala się program współpracy na 2012 rok gminy Pruszcz z organizacjami pozarządowymi oraz podmiotami wymienionymi w art. 3, ust. 3 ustawy o działalności pożytku publicznego i o wolontariacie, stanowiący załącznik Nr 1 do niniejszej uchwały.

§ 2. Wykonanie uchwały powierza się Wójtowi Gminy Pruszcz.

§ 3. Uchwała wchodzi w życie po upływie 14 dni od dnia ogłoszenia w Dzienniku Urzędowym Województwa Kujawsko-Pomorskiego.

Przewodniczący
Rady Gminy
Zbigniew Jagła

załącznik
do uchwały nr XVIII/90/2011
Rada Gminy Pruszcz
z dnia 25 listopada 2011 r.

**PROGRAM WSPÓŁPRACY NA 2012 ROK
GMINY PRUSZCZ Z ORGANIZACJAMI
POZARZĄDOWYMI ORAZ PODMIOTAMI
WYMNIENIONYMI W ART. 3 UST.3 USTAWY
O DZIAŁALNOŚCI POŻYTKU PUBLICZNEGO
I O WOLONTARIACIE**

**Rozdział I
POSTANOWIENIA OGÓLNE**

1. Ilekroć w niniejszym programie jest mowa o:
- 1) ustawie bez bliższego określenia – należy przez to rozumieć ustawę z dnia 24 kwietnia 2003 roku o działalności pożytku publicznego i o wolontariacie (Dz.U. z 2010 r. Nr 234, poz. 1536 oraz z 2011 r. Nr 112, poz. 654),
 - 2) programie – należy przez to rozumieć program współpracy na 2012 rok gminy Pruszcz z organizacjami pozarządowymi oraz z podmiotami wymienionymi w art. 3, ust. 3 ustawy o działalności pożytku publicznego i o wolontariacie, o którym mowa w art. 5a ust. 1 i 4 ustawy z dnia 24 kwietnia 2003 roku o działalności pożytku publicznego i o wolontariacie (Dz.U. z 2010 r. Nr 234, poz. 1536 oraz z 2011 r. Nr 112, poz. 654),
 - 3) organizacji pozarządowej – należy przez to rozumieć:
 - a) jednostki niebędące jednostkami sektora finansów publicznych, w rozumieniu przepisów ustawy z dnia 27 sierpnia 2009 roku o finansach publicznych (Dz.U. z 2009 r. Nr 157, poz. 1240 oraz z 2010 r. Nr 28, poz. 146, Nr 96, poz. 620,