




# SYPNIEWO gm. Margonin

DZIAŁKI REKREACYJNE  
ZMIANA MIEJSCOWEGO PLANU ZAGOSPODAROWANIA  
PRZESTRZENNEGO.

RYSUNEK NR 1 ZMIANY PLANU

SKALA 1:500  
0 10 20 30m

od rurociągu  
mocznicy do  
oczyszczalni  
miejskiej

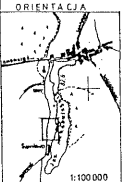

ORIENTACJA

NO<sub>p</sub>

RL


RL

### OZNACZENIA

- granica uchwalenia zmiany planu
- linie rozgraniczające tereny o różnym przeznaczeniu
- linie podziału na działki
- nieprzekraczalne linie zabudowy
- ZR teren działek rekreacyjnych
- ZN teren zieleni nieurządzonej
- RL teren lasów
- D drogi katowe dojazdowe
- ks drogi piesze
- obowiązujący kierunek kalenic
- zieleni wysoka
- sieć wodociągowa
- kanalizacja sanitarna
- NO<sub>p</sub> przepompownia ścieków
- Od punkt gromadzenia odpadów stałych

Załącznik nr 1 do uchwały  
nr ~~111~~ 24/88 Rady Miasta  
i Gminy Margonin z dnia  
16.02.1998  
Uchwała ogłoszona w Dzienniku  
Urzędowym Województwa Piłskiego  
nr 13 z dnia 20.07.1998

Opracowanie: mgr inż. arch. Roman Dymek  
upraw. urban. nr 24/88  
mgr inż. arch. Teresa Dymek  
upraw. urban. nr 24/88

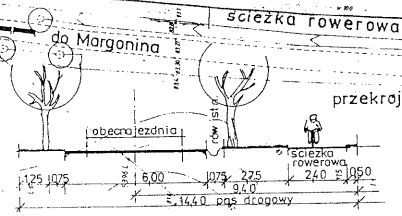

ścieżka rowerowa

przekrój a-a

do Dziekwołucz

D2

ZR

ZN

KX

ZR

D2

2

3

KX

RL

Jez. Margonińskie

do Margonina

do Margonina

obecna jezdnia

ścieżka rowerowa


1,25 1,075 0,20 2,40 2,60 5,145  
9,20

# SYPNIEWO gm. Margonin

DZIAŁKI REKREACYJNE  
ZMIANA MIEJSCOWEGO PLANU ZAGOSPODAROWANIA  
PRZESTRZENNEGO.

RYSunEK NR 2 ZMIANY PLANU

Skala 1:500

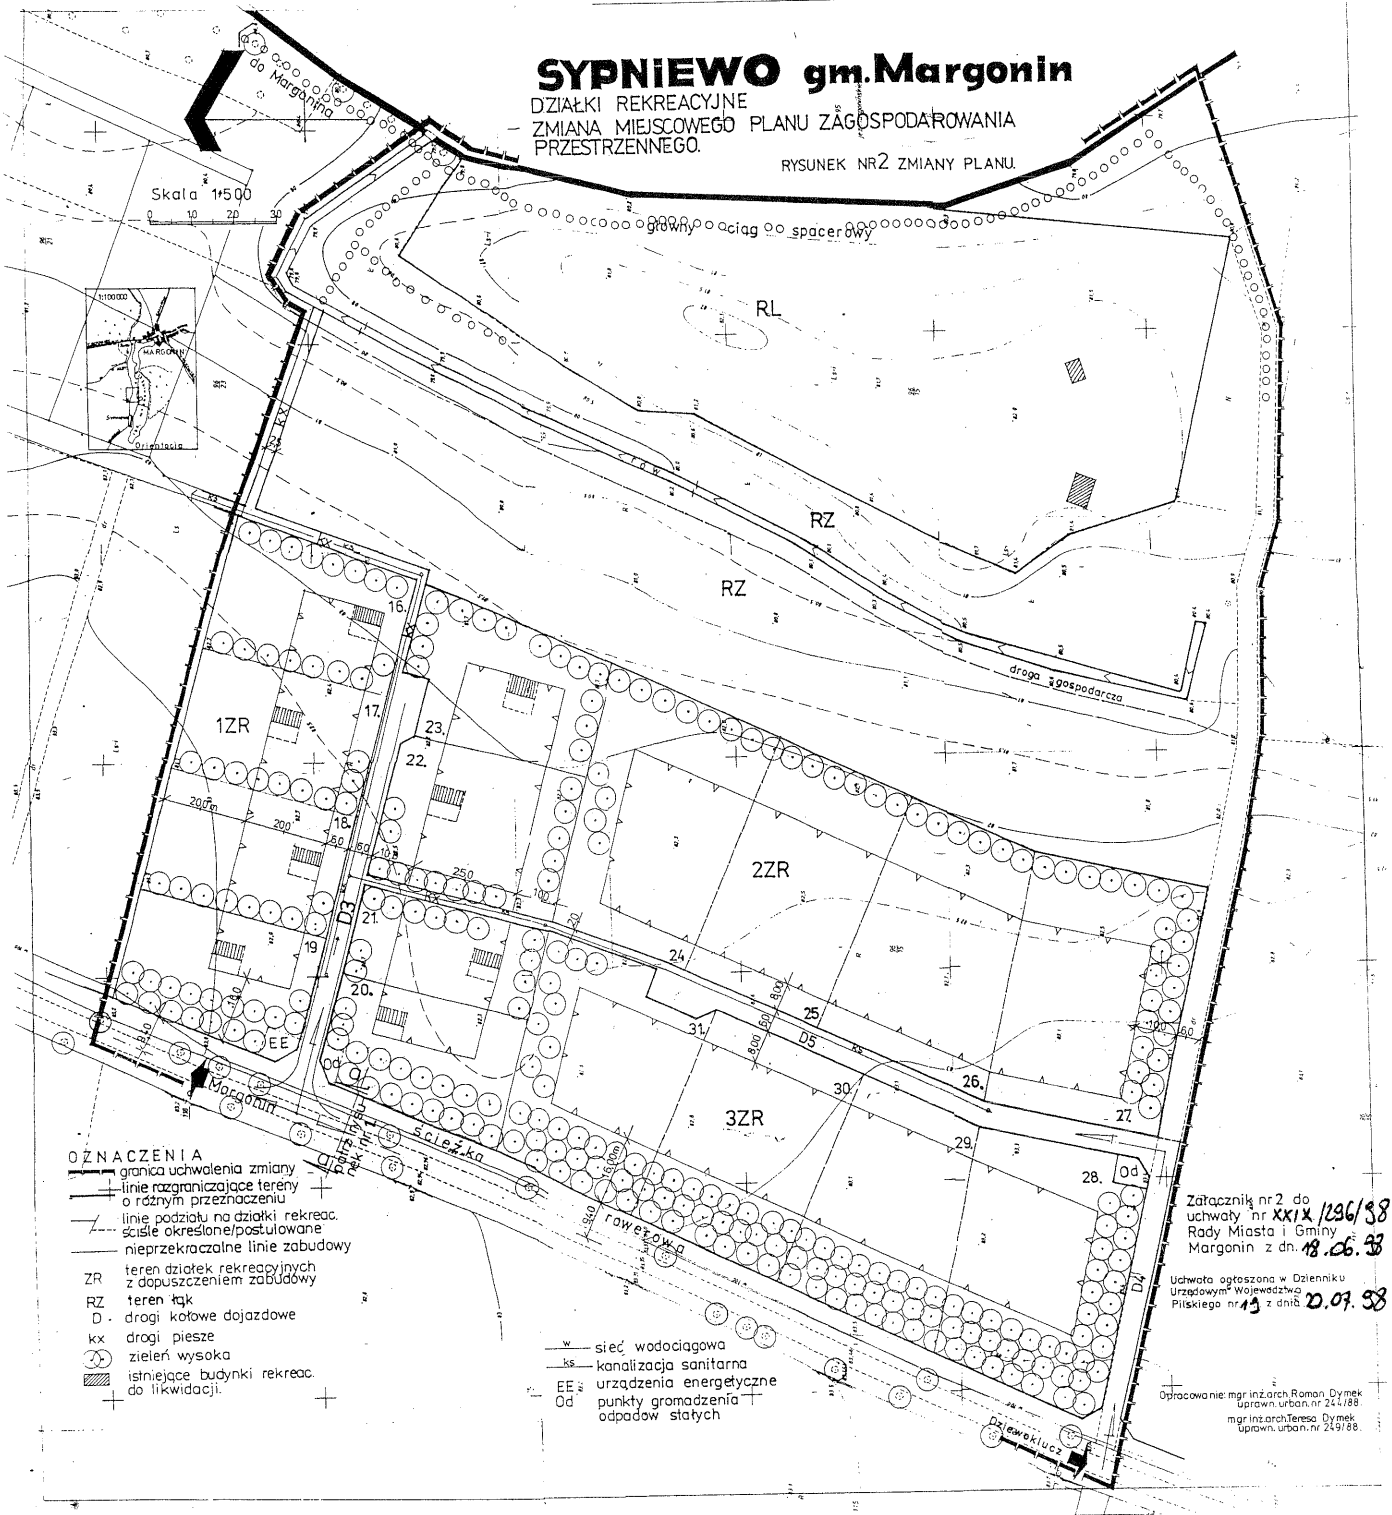

## OZNACZENIA

- granica uchwalenia zmiany
- linie rozgraniczające tereny o różnym przeznaczeniu
- - - linie podziału na działki rekreac. ściśle określone/postulowane
- nieprzekraczalne linie zabudowy
- ZR teren działek rekreacyjnych z dopuszczeniem zabudowy
- RZ teren łąk
- D drogi kołowe dojazdowe
- kx drogi piesze
- ⊙ zieleni wysoka
- ▨ istniejące budynki rekreac. do likwidacji.

- W sieć wodociągowa
- KS kanalizacja sanitarna
- EE urządzenia energetyczne
- Od punkty gromadzenia odpadów stałych

Załącznik nr 2 do uchwały nr XXIX/1296/58 Rady Miasta i Gminy Margonin z dn. 18.06.58

Uchwała ogłoszona w Dzienniku Urzędowym Województwa Piłskiego nr 13 z dnia 20.07.58

Opracowanie: mgr inż. arch. Roman Dymek  
uprawn. urban. nr 244/88  
mgr inż. arch. Teresa Dymek  
uprawn. urban. nr 249/88