

KLOTYLDZIN gm. Margonin

TEREN BUDOWNICTWA REKREACYJNEGO NAD JEZ. MARGONIŃSKIM

ZMIANA MIEJSCOWEGO PLANU ZAGOSPODAROWANIA PRZESTRZENNEGO

RYSUNEK NR 1 ZMIANY PLANU

jez. Margoniński

SKALA 1:500

0 10 20 30 40 50 60 m

kąpielisko

główny ciąg spacerowy

plaża trawiasta

UT

6ZR

Margonin

zespół sanitarny higien.

NOP

1ZR

3ZR

5ZR

2ZR

RZ

4ZR

RL

1:100 000

MARGONIN

Sypniewo

ścieżka rowerowa

- ### Oznaczenia
- granicę uchwalenia zmiany planu
 - linie rozgraniczające tereny o różnym przeznaczeniu
 - linie podziału na działki rekreacyjne
 - nieprzekratna linia zabudowy
 - istniejące budynki rekreacyjne
 - ZR teren działek rekreacyjnych
 - UT teren urządzeń turystycznych
 - ZN teren zieleni nieurządzonej
 - RZ teren łąki
 - D drogi kołowe dojazdowe
 - kx drogi pieszce
 - zieleni wysoka
 - w sieć wodociągowa istniejąca
 - s kanalizacja sanitarna projekt.
 - od punkty gromadzenia odpadów stałych
 - RL teren lasów
 - NOP przepompownia

Załącznik nr 1 do uchwały nr Rady Miasta i Gminy w Margoninie z dnia

Uchwała ogłoszona w Dzienniku Urzędowym Województwa Piłskiego nr z dnia

Opracowanie: mgr inż. arch. Roman Dymek
upr. urb. nr 244/88

mgr inż. arch. Teresa Dymek
upr. urb. nr 249/88






 

KLOTYLDZIN gm. Margonin



DZIAŁKI REKREACYJNE
ZMIANA Miejscowego Planu Zagospodarowania Przestrzennego

Rysunek nr 2 zmiany planu

Skala 1:500

OZNACZENIA

-  granica uchwalenia zmiany planu
-  linie rozgraniczające tereny o różnym przeznaczeniu
-  linie podziału na działki
-  nieprzekraczalne linie zabudowy
- ZR teren działek rekreacyjnych z dop. zabudowy
- RZ teren łąk
-  drogi kołowe dojazdowe
-  zielen wysoka
-  wodociąg projektowany

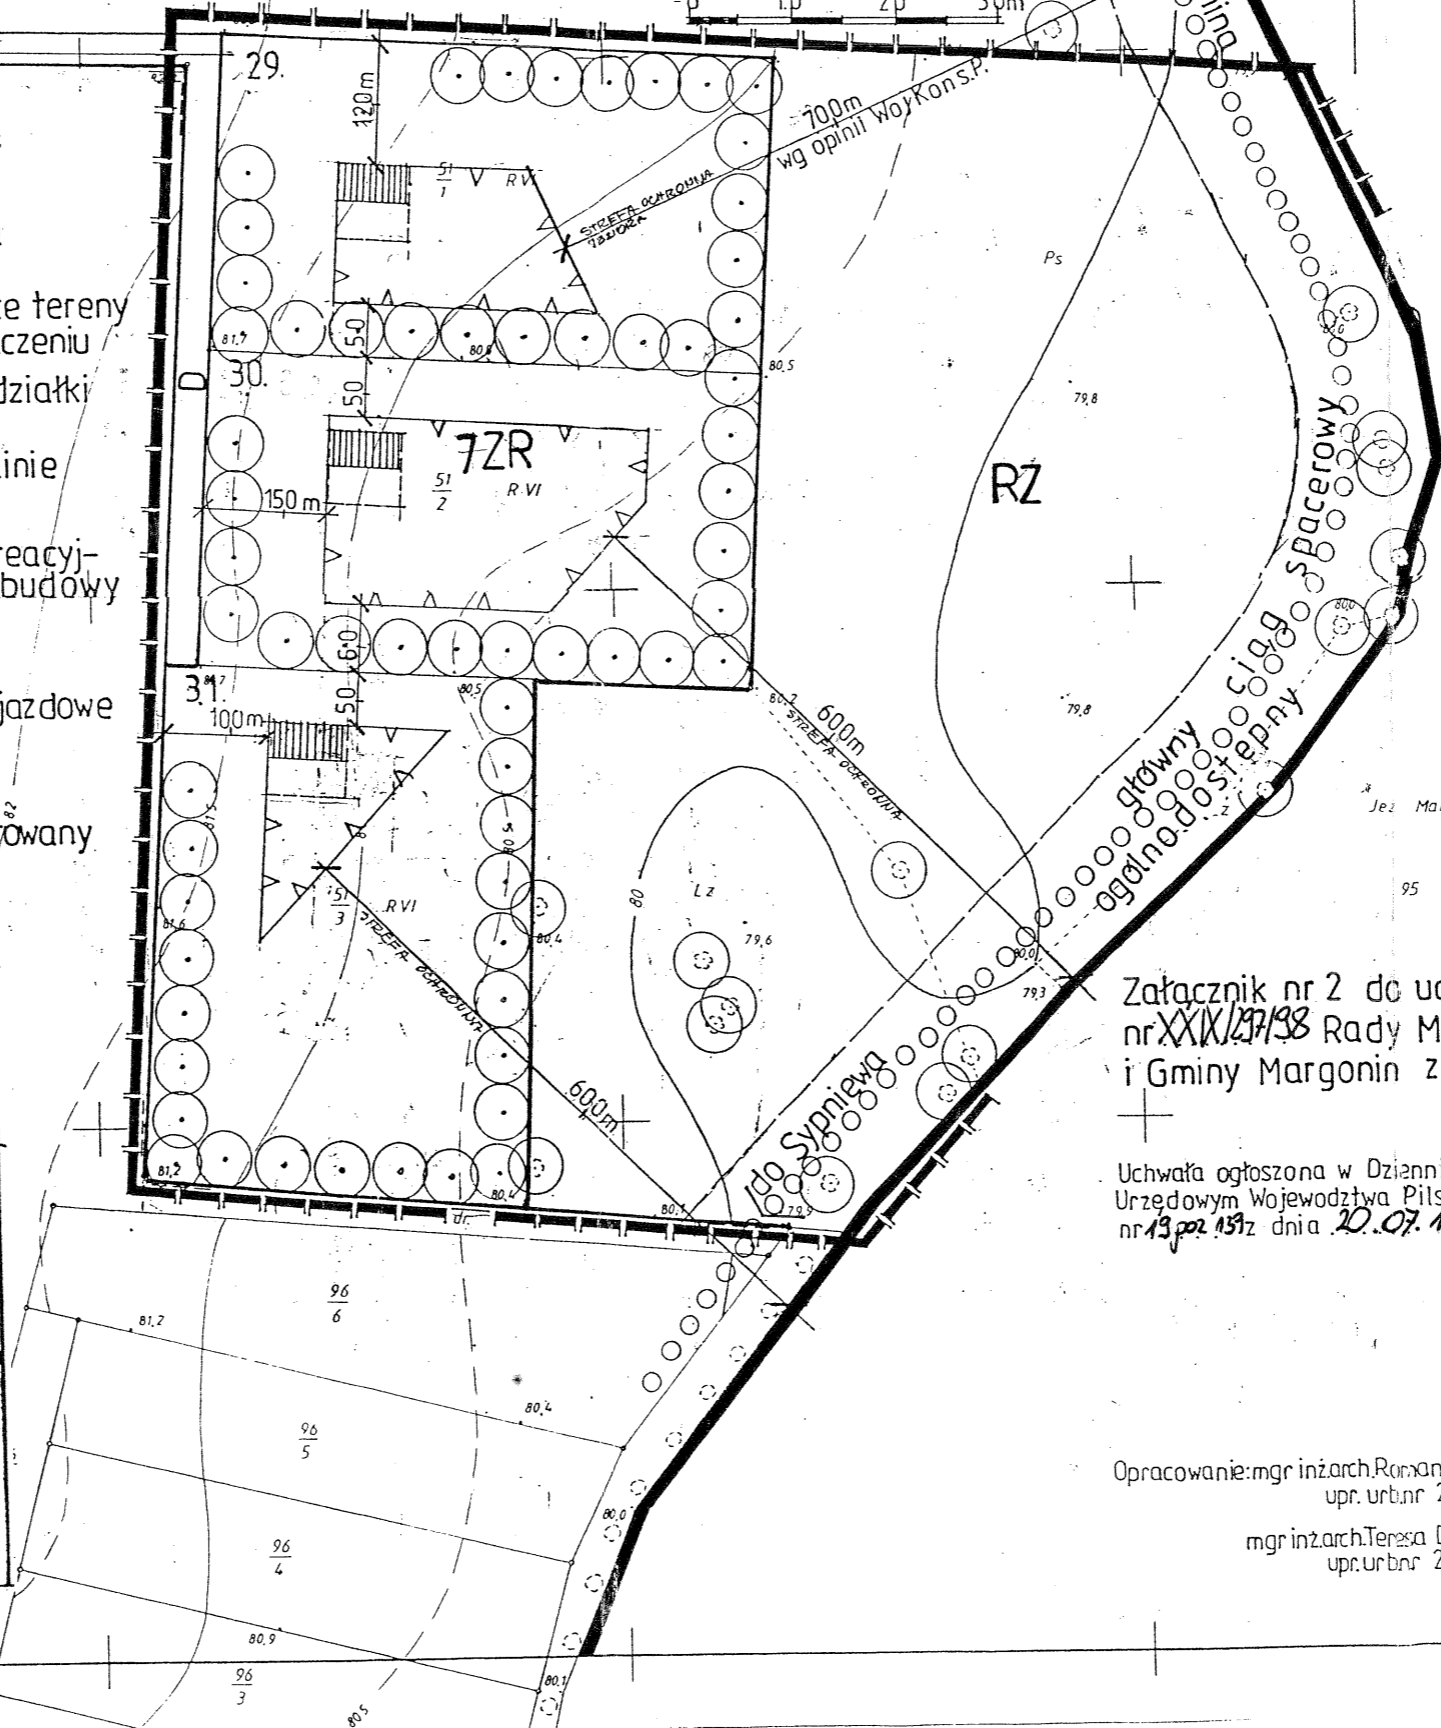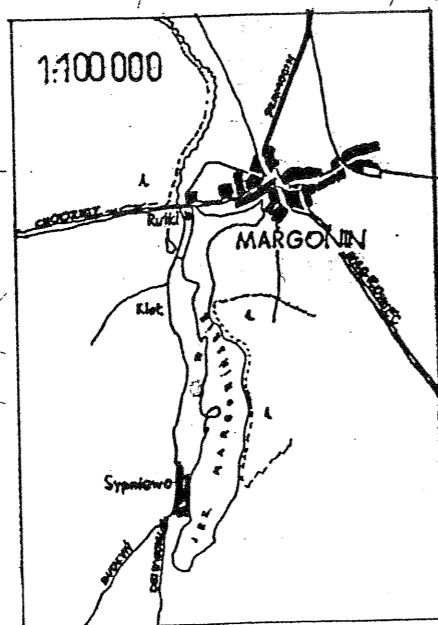

Załącznik nr 2 do uchwały nr XXIX/237/98 Rady Miasta i Gminy Margonin z dn. 18.06.98

Uchwała ogłoszona w Dzienniku Urzędowym Województwa Piłskiego nr 13 poz. 1312 dnia 20.07.1998

Opracowanie: mgr inż. arch. Roman Dymek
upr. urb. nr 244/88

mgr inż. arch. Teresa Dymek
upr. urb. nr 249/88