

ZMIANA

W MIEJSCOWYCH PLANACH ZAGOSPODAROWANIA PRZESTRZENNEGO

TERENÓW PŁOŻONYCH **W BRUSACH** W REJONIE ULIC:

WYBICKIEGO, JÓZEFA BEMA, TRAUGUTTA I GDAŃSKIEJ DLA DZIAŁKI NR 355/19

BRUSY


Załącznik Nr 4

do uchwały Nr XV/124/08
Rady Miejskiej w Brusach
z dnia 28 lutego 2008 r.

ANA W MIEJSCOWYCH PLANACH ZAGOSPODAROWANIA PRZESTRZENNEGO
RÉŃÓW PŁÓŻÓNYCH W BRUSACH W REJONIE ULIC: WYBICKIEGO, JÓZEFA
WA, TRAUGUTTA I GDANSKIEJ

unek zmiany wykonano na kserokopii rysunku miejscowego planu zagospodarowania
przestrzennego terenu zabudowy mieszkaniowej i usługowej w rejonie ulicy Gdańskiej i Traugutta
Brusach uchwaloną uchwałą Nr XXVII-217/98 Rady Miejskiej w Brusach z dnia 29 kwietnia
8 r. (Dz. Urz. Woj. Bydg. Nr 61, poz. 358)

w skali 1:500

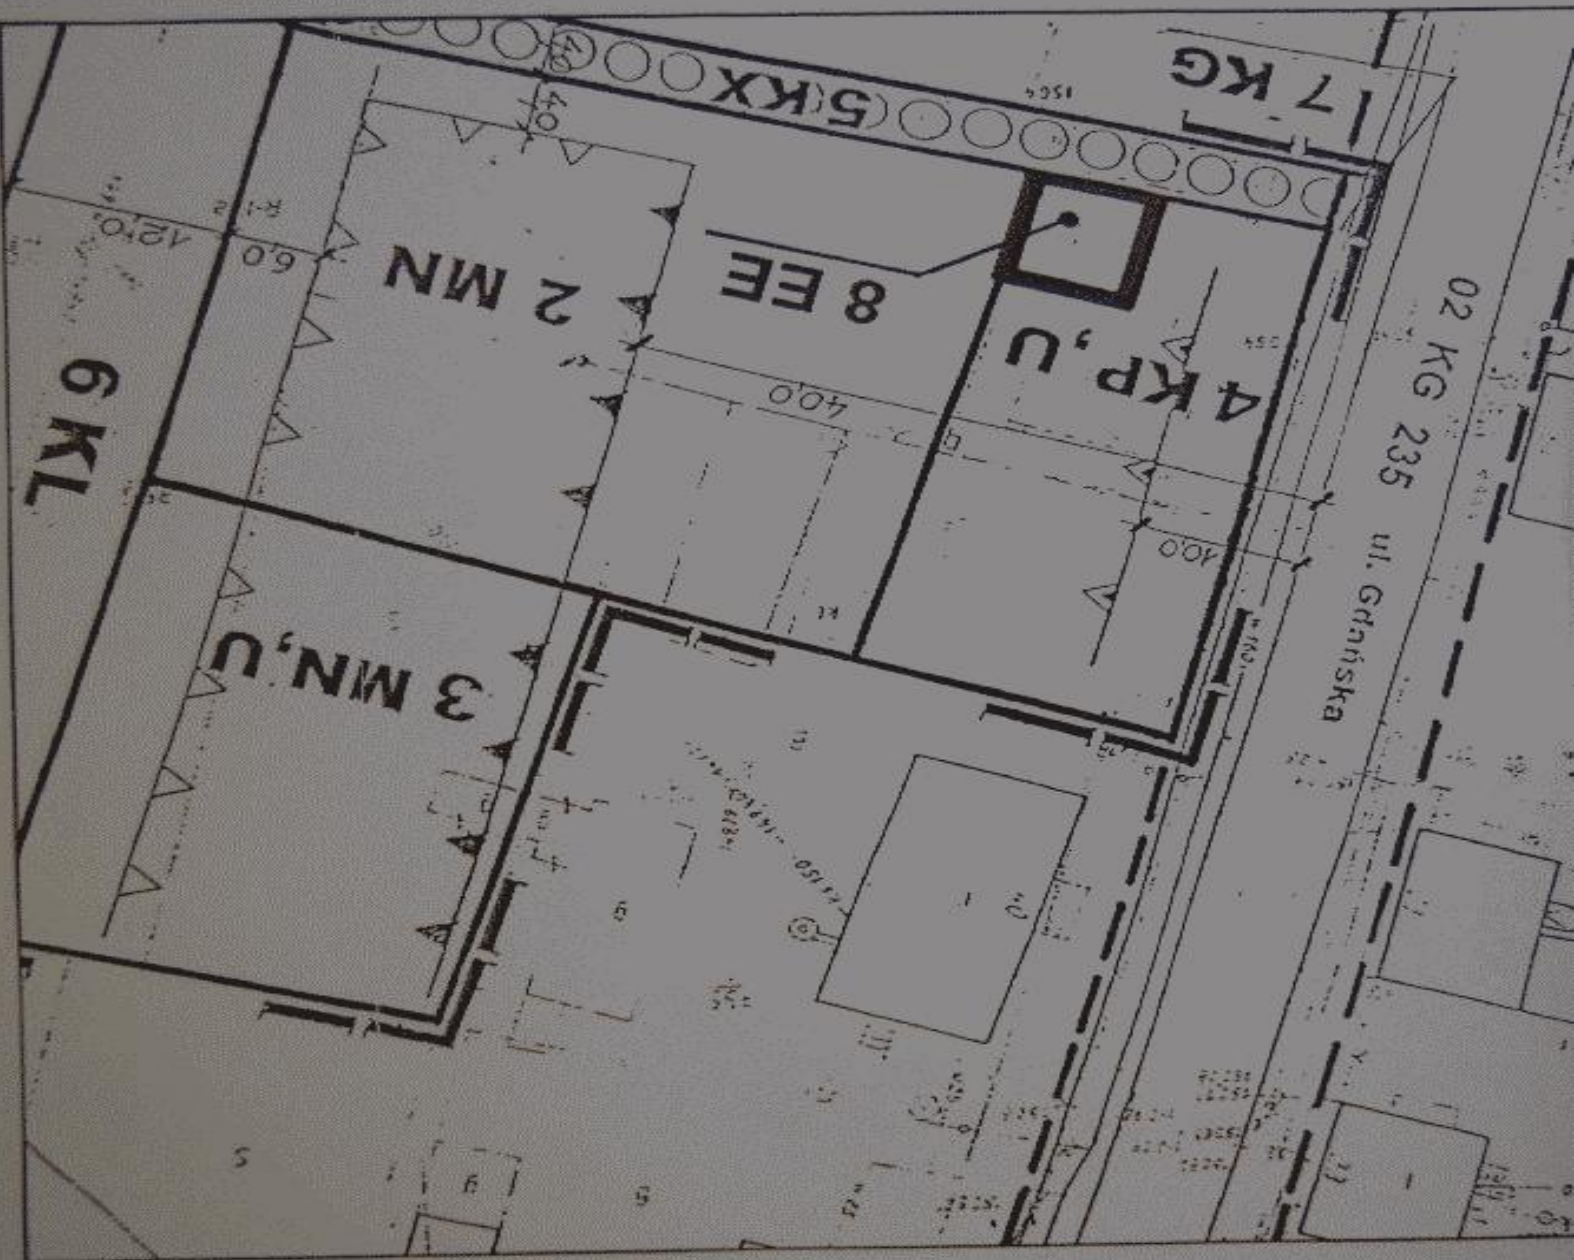

granica obowiązująca ustalenia niniejszej uchwały