


ТЕКСТ ПЛАНА

**ТЕРЕНУ В РЕЖОНІЕ ПЛІСЯ ДВОРСКОМЕҀ
ЗАГОСПОДАРОВАНІА ПРЗЕСТРЗЕННЕГО
МІЄЇСЦОМУ ПЛАН**


БРУСЬ

TERENU ZABUDOWY JEDNORODZINNEJ - UL. DWORCOWA W BRUSACH

ORGAN SPORZĄDZAJĄCY PLAN:
BURMISTRZ BRUS

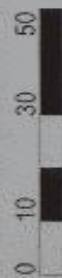

SKALA 1:1000

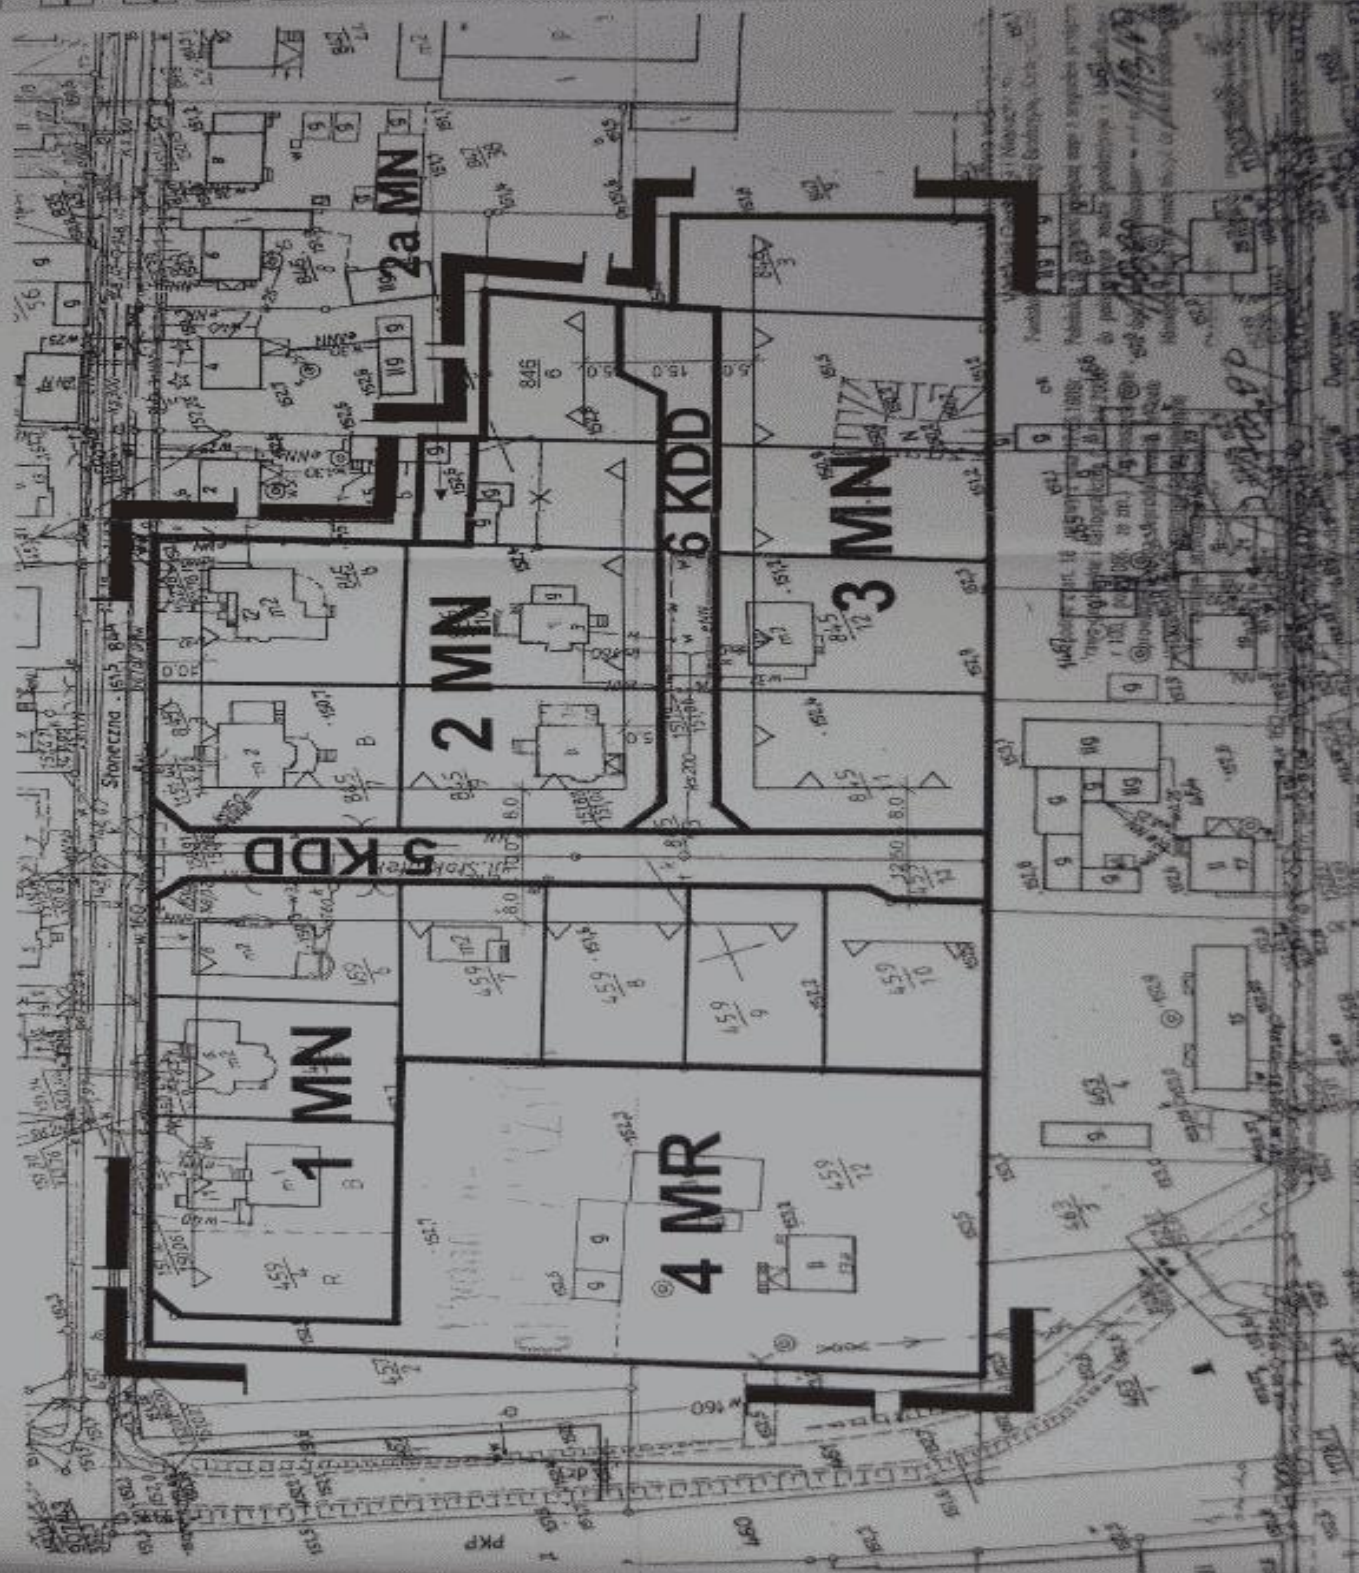

LEGENDA:

- GRANICA UCHWALENI I OPRACOWANIA MIEJSCOWEGO PLANU ZAGOSPODAROWANIA PRZESTRZENNEGO
- LINIE ROZGRANICZAJĄCE TERENY O RÓŻNYM SPOSOBIE UŻYTKOWANIA - ŚCISLE OKREŚLONE
- LINIE ROZGRANICZAJĄCE TERENY O TYM SAMYM SPOSOBIE UŻYTKOWANIA - ŚCISLE OKREŚLONE
- NIEPRZEKRACZAJĄCA LINIA ZABUDOWY
- MN TERENY ZABUDOWY MIESZKANOWEJ JEDNORODZINNEJ
- MR TEREN ZABUDOWY ZAGRODOWEJ
- KDD TERENY KOMUNIKACJI

WYRYS

ZE STUDIUM UWARUNKOWAŃ I KIERUNKÓW ZAGOSPODAROWANIA PRZESTRZENNEGO GMINY BRUSY
SKALA 1:25 000



GRANICA OPRACOWANIA MIEJSCOWEGO PLANU ZAGOSPODAROWANIA PRZESTRZENNEGO

TERENY MIESZKANOWE I MIESZKALNO-RODZINNE
TERENY ZABUDOWY ODRĘBNEJ
ROD ZABUDOWY W BUDOWNICTWIE KRAJOWYM
SZCZEGÓŁOWYCH DOKŁADACH



GŁÓWNY PROJEKTANT:
MGR INŻ. ARCH. EWA DOMBOCH