

RADA GMINY

**UCHWAŁA NR XXXIV/251/97
RADY GMINY W LUBASZU**
z dnia 25 listopada 1997 r.

2

w sprawie zmiany miejscowego planu zagospodarowania przestrzennego gminy Lubasz na obszarze działki nr. 208/2 położonej w obrębie wsi Lubasz nad Jeziorem Wielkim .

Na podstawie art.18 ust.2 pkt 5 ustawy z dnia 8 marca 1990 roku o samorządzie terytorialnym (j.t. Dz.U.nr 13 z 1994 r. poz.74 z późniejszymi zmianami), art.26 ustawy z dnia 7 lipca 1994 roku o zagospodarowaniu przestrzennym(Dz.U.nr 89, poz. 415 z późniejszymi zmianami) Rada Gminy w Lubaszu uchwała co następuje

§ 1.

1. Uchwala się zmianę miejscowego planu zagospodarowania przestrzennego gminy Lubasz na obszarze działki 208/2 w obrębie wsi Lubasz, zwaną dalej zmianą planu.
2. Zmiana obejmuje obszar działki oznaczony na rysunku zmiany planu w skali 1:500, zwany dalej rysunkiem stanowiącym załącznik do uchwały.

§ 2.

1. Na obszarze objętym zmianą planu ustala się:
 - przeznaczenie na cele zabudowy letniskowej
 - zakaz prowadzenia prac modernizacyjnych istniejącego obiektu powodujących zwiększenie powierzchni zabudowy i jego wysokości, przy czym dopuszcza się budowę budynkiem nowym o powierzchni i kubaturze nie większej od obiektu istniejącego zlokalizowanym w miejscu istniejącego.

§ 3.

Ustala się 30 % stawkę służącą naliczeniu opłaty dla nieruchomości, dla której nastąpi wzrost wartości w związku z ustaleniem zmiany planu.

- 2 -

§ 4.

Wykonanie uchwały powierza się Zarządowi Gminy Lubasz

§ 5.

Tracą moc ustalenia uchwały nr XI/67/91 Rady Gminy w Lubaszu z dnia 20 czerwca 1991 roku w sprawie uchwalenia miejscowego planu zagospodarowania przestrzennego gminy Lubasz, na obszarze objętym niniejszą uchwałą.

§ 6.

Uchwała wchodzi w życie po upływie 14 dni od daty ogłoszenia w Dzienniku Urzędowym Województwa Piłskiego.


Przewodniczący
Rady Gminy

**PRZEWODNICZĄCY
RADY GMINY**


(mgr inż. Marek Zieliński)

W. LUBASZ gm. LUBASZ SKALA 1:500

ZMIANA MIEJSCOWEGO PLANU ZAGOSPODAROWANIA PRZESTRZENNEGO GMINY LUBASZ

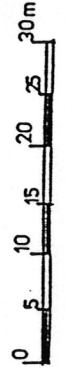

**RYSUNEK
ZMIANY PLANU**

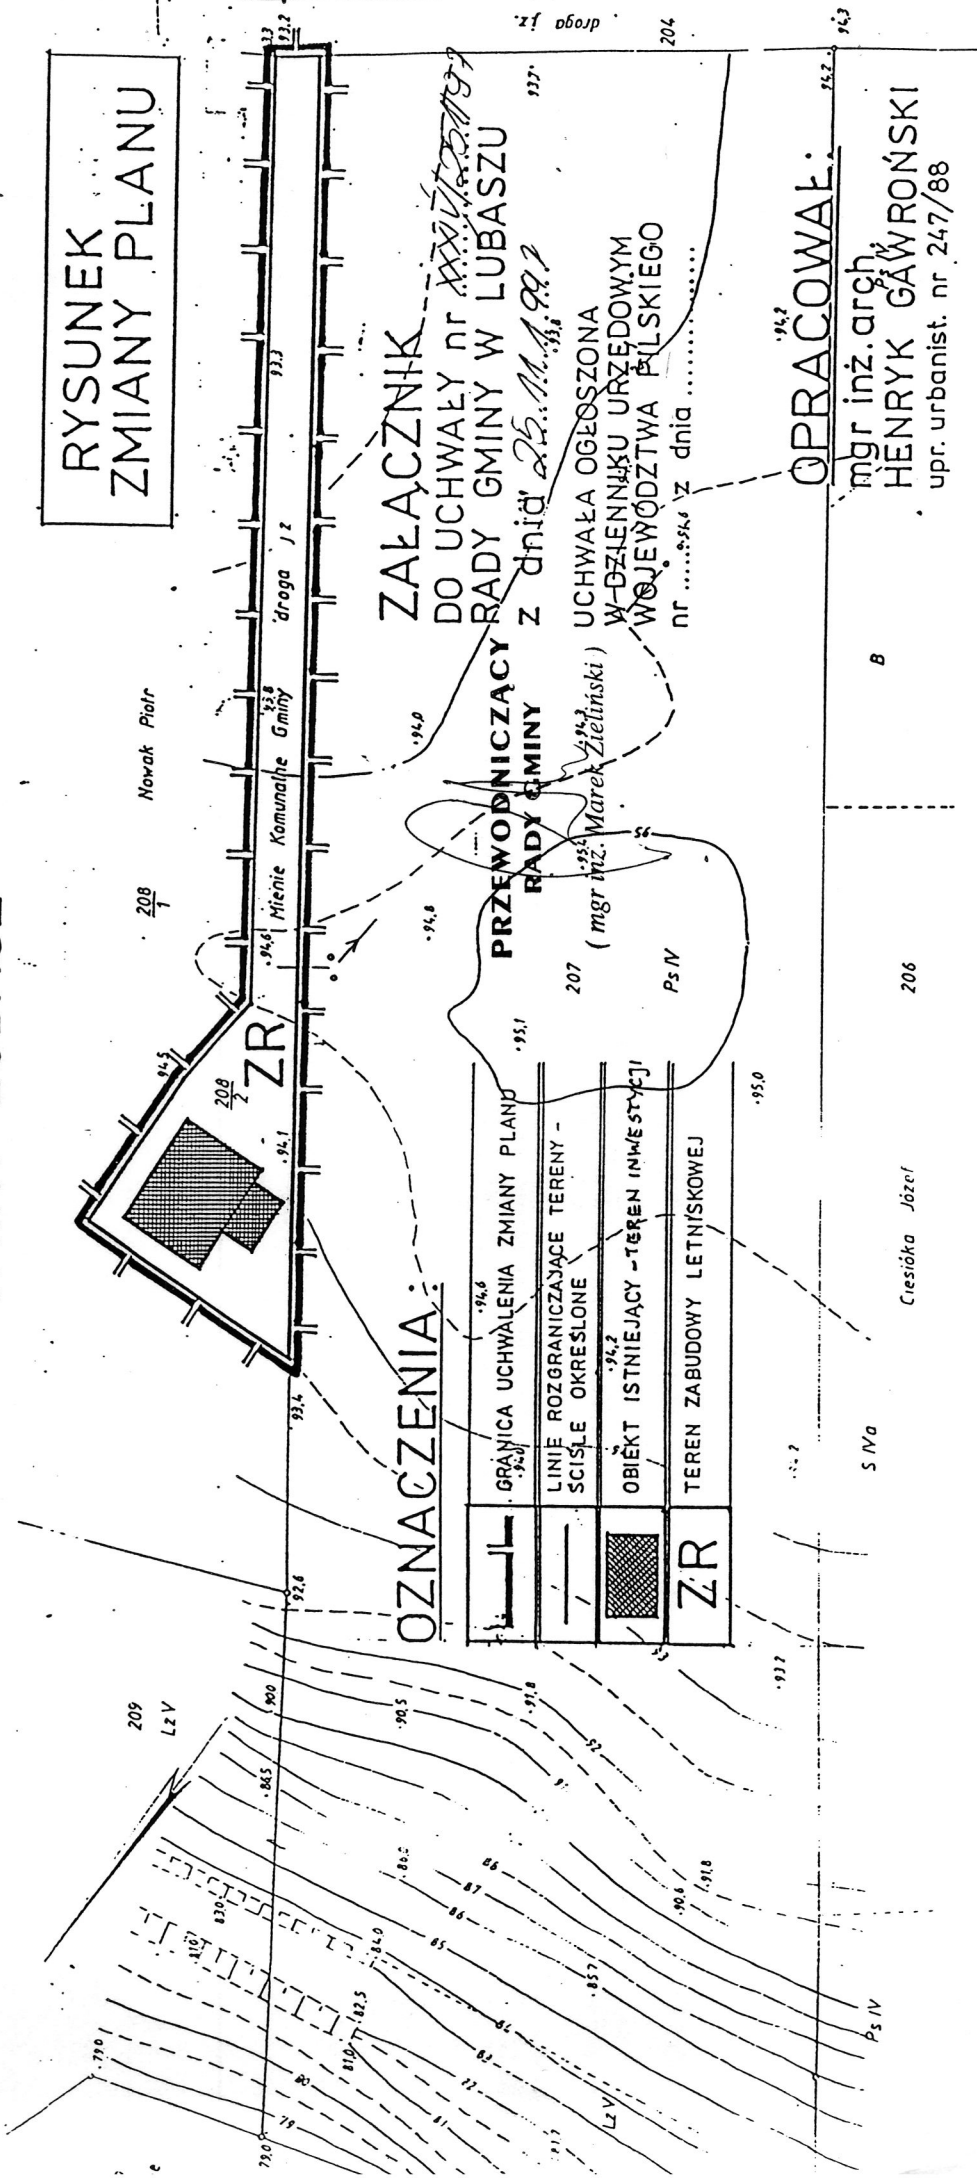

OZNACZENIA:

	GRANICA UCHWALENI ZMIANY PLANU
	LINIE ROZGRANICZAJĄCE TERENY - ŚCISLE OKREŚLONE
	OBIEKT ISTNIEJĄCY - TEREN INWESTYCYJNY
	TEREN ZABUDOWY LETNISKOWEJ

ZAŁĄCZNIK

DO UCHWAŁY nr ~~XXXI/12/1997~~
RADY GMINY W LUBASZU
z dnia 25.11.1997
UCHWAŁA OGŁOSZONA
W-DZIENNIKU URZĘDOWYM
WOJEWÓDZTWA PÓLSKIEGO
nr586 z dnia

PRZEWODNICZĄCY RADY GMINY

(mgr inż. Marek Zieliński)

OPRACOWAŁ:

mgr inż. arch.
HENRYK GAŹDROŃSKI
upr. urbanist. nr 247/88

Nr DZ. 58/97
Nr KEGG

1 BUDYNEK
2 BUDYNEK
3 BUDYNEK
4 BUDYNEK
5 BUDYNEK

Mapa sytyczna wydana na por. plan. 1:500 do u.
na gruncie
Wykonano: Bolesław Jahns

Zmiany

ODGIK w Czarnkowie
D. Z. 58/97
za zgodność z prot. ...
nr ew. 4215/85
23 STY 1997