DZIENNIK URZĘDOWY
WOJEWÓDZTWA WIELKOPOLSKIEGO

Poznań, dnia 6 maja 2026 r.

Poz. 3698

Podpisany przez:
Karina Ewa Wiśniewska
Data: 06.05.2026 10:43:52

UCHWAŁA NR XXIV/189/2026
RADY GMINY LUBASZ

z dnia 28 kwietnia 2026 r.

w sprawie miejscowego planu zagospodarowania przestrzennego na obszarze działek nr 184/5 i 190 położonych w Lubaszu

Na podstawie art. 18 ust. 2 pkt 5 ustawy z dnia 8 marca 1990 r. o samorządzie gminnym (Dz. U. z 2025 r. poz. 1153 ze zmianami) i art. 20 ust. 1 ustawy z dnia 27 marca 2003 r. o planowaniu i zagospodarowaniu przestrzennym (Dz. U. z 2026 r. poz. 538), w związku z art. 67 ust. 3 ustawy z dnia 07 lipca 2023 r. o zmianie ustawy o planowaniu i zagospodarowaniu przestrzennym oraz niektórych innych ustaw (Dz. U. z 2023 r. poz. 1688 ze zmianami), w związku z uchwałą nr X/91/2025 Rady Gminy Lubasz z dnia 25 marca 2025 r., Rada Gminy Lubasz uchwala**,** co następuje:

§ 1. 1. Uchwala się miejscowy plan zagospodarowania przestrzennego na obszarze działek nr 184/5 i 190 położonych w Lubaszu zwany dalej „planem”, po stwierdzeniu, że nie narusza on ustaleń Studium uwarunkowań i kierunków zagospodarowania przestrzennego gminy Lubasz, zatwierdzonego uchwałą nr VI/52/2024 Rady Gminy Lubasz z dnia 29 października 2024 r.

2. Załączniki do uchwały stanowią:

1) część graficzna planu w skali 1:1000, zwana dalej „rysunkiem planu” – *załącznik nr 1*;
2) rozstrzygnięcie Rady Gminy Lubasz o sposobie realizacji, zapisanych w planie inwestycji z zakresu infrastruktury technicznej, które należą do zadań własnych gminy oraz zasadach ich finansowania, zgodnie z przepisami o finansach publicznych – *załącznik nr 2*;
3) dane przestrzenne dotyczące planu – *załącznik nr 3*;

3. Granice obszaru objętego planem określono na rysunku planu.

§ 2. Ilekroć w uchwale jest mowa o:

1) budynku gospodarczo-garażowym – należy przez to rozumieć budynek garażowy, budynek gospodarczy lub budynek gospodarczy z wydzieloną przestrzenią do celów garażowania pojazdów samochodowych;
2) dachu płaskim – należy przez to rozumieć dach o kącie nachylenia połaci dachowych nie większym niż 12°;
3) dachu stromym – należy przez to rozumieć dach o kącie nachylenia połaci dachowych większym niż 25° mniejszym niż 45;
4) działce – należy przez to rozumieć działkę budowlaną w rozumieniu ustawy o planowaniu i zagospodarowaniu przestrzennym;
5) nieprzekraczalnej linii zabudowy – należy przez to rozumieć linię, na której może być umieszczona ściana frontowa projektowanego budynku bez prawa jej przekraczania w kierunku linii rozgraniczającej, za wyjątkiem takich elementów architektonicznych, jak: schody, tarasy, balkony, gzymsy, okapy, rynny,

przedsionki, wiatrołapy oraz inne detale wystroju architektonicznego, dla których dopuszcza się wysunięcie poza tę linię na odległość nie większą niż 1,5 m.

§ 3. Ustala się następujące przeznaczenie terenu:

1) tereny zabudowy mieszkaniowej jednorodzinnej wolnostojącej, oznaczone na rysunku planu symbolami: **1MNW**, **2MNW**, **3MNW**, **4MNW**, **5MNW**;

2) tereny zabudowy mieszkaniowej jednorodzinnej wolnostojącej lub usług, oznaczony na rysunku symbolami: **1MNW-U**, **2MNW-U**, **3MNW-U**, **4MNW-U**, **5MNW-U**, **6MNW-U**, **7MNW-U**, **8MNW-U**, **9MNW-U**;

3) tereny dróg dojazdowych, oznaczone na rysunku symbolami: **1KDD**, **2KDD**, **3KDD**, **4KDD**, **5KDD**, **6KDD**, **7KDD**, **8KDD**, **9KDD**, **10KDD**, **11KDD**, **12KDD**;

4) teren rolnictwa z zakazem zabudowy, oznaczony na rysunku planu symbolem: **1RN**;

5) teren lasu, oznaczony na rysunku planu symbolem: **1L**.

§ 4. Ustala się następujące zasady ochrony i kształtowania ładu przestrzennego:

1) nakaz sytuowania budynków, w tym kondygnacji podziemnych, z uwzględnieniem, wyznaczonych na rysunku planu, nieprzekraczalnych linii zabudowy;

2) zakaz sytuowania tymczasowych obiektów budowlanych i urządzeń niezwiązanych lub kolidujących z funkcją terenu, z wyłączeniem odstępstw dopuszczonych zapisami niniejszego planu;

3) zakaz lokalizacji urządzeń reklamowych na terenie objętym planem, z uwzględnieniem pkt 4;

4) dopuszczenie lokalizacji szyldów i tablic informacyjnych o maksymalnej łącznej powierzchni

2,0 m² na jednej działce budowlanej.

5) dopuszczenie lokalizacji dojść, dojazdów, sieci i urządzeń infrastruktury technicznej.

§ 5. Ustala się następujące zasady ochrony środowiska, przyrody i krajobrazu oraz zasady kształtowania krajobrazu:

1) zakaz lokalizacji przedsięwzięć mogących zawsze znacząco oddziaływać na środowisko z wyłączeniem inwestycji celu publicznego, w rozumieniu przepisów odrębnych;

2) zakaz lokalizacji przedsięwzięć mogących potencjalnie znacząco oddziaływać na środowisko z wyłączeniem inwestycji celu publicznego, w rozumieniu przepisów odrębnych;

3) zakaz lokalizacji zakładów o zwiększonym lub dużym ryzyku wystąpienia poważnych awarii;

4) zakaz realizacji przedsięwzięć, których oddziaływanie będzie powodowało przekroczenia standardów jakości środowiska określonych w przepisach odrębnych;

5) nakaz uwzględnienia ograniczeń wynikających z usytuowania w granicach obszaru chronionego krajobrazu "Dolina Noteci" zgodnie z przepisami odrębnymi;

6) nakaz zachowania na terenach **MNW** dopuszczalnych poziomów hałasu w środowisku jak dla terenów zabudowy mieszkaniowej jednorodzinnej, zgodnie z przepisami odrębnymi;

7) nakaz zachowania na terenach **MNW-U** dopuszczalnych poziomów hałasu w środowisku jak dla terenów mieszkaniowo-usługowych, zgodnie z przepisami odrębnymi.

§ 6. Ustala się następujące zasady ochrony dziedzictwa kulturowego i zabytków, w tym krajobrazów kulturowych, oraz dóbr kultury współczesnej:

1) nakaz ochrony zewidencjonowanego stanowiska archeologicznego AZP 43-24/19 zgodnie z wyznaczonym na rysunku planu, strefami ochrony konserwatorskiej;

2) na terenie wyznaczonych stref ochrony konserwatorskiej stanowisk archeologicznych dopuszcza się działalność inwestycyjną z zachowaniem przepisów szczegółowych.

§ 7. W zakresie wymagań wynikających z kształtowania przestrzeni publicznych dopuszcza się wprowadzenie powierzchni biologicznie czynnej na wolnych od utwardzenia powierzchniach terenów dróg z uwzględnieniem przebiegu projektowanych sieci infrastruktury technicznej.

§ 8. 1. Dla terenów zabudowy mieszkaniowej jednorodzinnej wolnostojącej oznaczonych na rysunku planu symbolami: **1MNW**, **2MNW**, **3MNW**, **4MNW**, **5MNW** ustala się następujące zasady kształtowania zabudowy oraz wskaźniki zagospodarowania terenu:

1) na jednej działce dopuszczenie lokalizacji wyłącznie jednego budynku mieszkalnego jednorodzinnego wolnostojącego;

2) dopuszcza się lokalizację jednego budynku garażowo-gospodarczego jako zblokowanego z budynkiem lub w formie wolnostojącej;

3) dopuszcza się lokalizację wiat;

4) wskaźnik intensywności zabudowy od 0,0 do 0,9, przy czym wskaźnik nadziemnej intensywności zabudowy od 0,0 do 0,6;

5) minimalną powierzchnię terenu biologicznie czynną – 50% powierzchni działki;

6) maksymalną powierzchnię zabudowy – 30% powierzchni działki;

7) wysokość budynków zabudowy jednorodzinnej wolnostojącej:

   a) do 2 kondygnacji nadziemnych,

   b) nie więcej niż 9,0 m;

8) wysokość budynków garażowo-gospodarczych:

   a) 1 kondygnacja nadziemna,

   b) nie więcej niż 6,0 m;

9) wysokość budowli: nie więcej niż 6,0 m;

10) dopuszcza się lokalizację kondygnacji podziemnych

11) geometrię dachów: dachy płaskie o kącie nachylenia połaci dachu do 12° lub dachy strome dwuspadowe lub wielospadowe, o kącie nachylenia połaci dachu od 25° - 45°;

12) nakaz zastosowania dla dachów stromych: dachówki, materiału dachówkopodobnego lub blachy;

13) nakaz zapewnienia wymaganych miejsc do parkowania na działce: w liczbie nie mniejszej niż 2 miejsca do parkowania na jeden lokal mieszkalny;

14) dopuszcza się lokalizację wymaganych miejsc do parkowania w budynkach garażowo-gospodarczych;

15) w przypadku wydzielenia lokalu użytkowego: nakaz realizacji na działce miejsc przeznaczonych do parkowania pojazdów zaopatrzonych w kartę parkingową w liczbie nie mniejszej niż 1;

16) minimalną powierzchnię nowo wydzielanych działek: 700 m^2, przy czym dopuszcza się wydzielenie działek o powierzchni mniejszej niż 700 m^2 wyłącznie dla obiektów infrastruktury technicznej.

2. Dla terenów zabudowy mieszkaniowej jednorodzinnej wolnostojącej lub usług, oznaczonego na rysunku planu symbolami: **1MNW-U**, **2MNW-U**, **3MNW-U**, **4MNW-U**, **5MNW-U**, **6MNW-U**, **7MNW-U**, **8MNW-U**, **9MNW-U** ustala się następujące parametry i wskaźniki kształtowania zabudowy oraz zagospodarowania terenu:

1) na jednej działce dopuszczenie lokalizacji maksymalnie jednego budynku mieszkalnego jednorodzinnego wolnostojącego i maksymalnie jednego budynku usługowego, z uwzględnieniem pkt 3;

2) dopuszcza się lokalizację budynków gospodarczo-garażowych i wiat;

3) dopuszczenie usług z zakresu handlu, gastronomii, sportu, turystyki i rekreacji oraz usług biurowo-administracyjnych;

4) dopuszczenie lokalizacji usług handlu o powierzchni sprzedaży nie większej niż 50 m^2;

5) wskaźnik intensywności zabudowy: od 0,0 do 0,9 przy czym wskaźnik nadziemnej intensywności zabudowy od 0,0 do 0,6;

6) minimalny udział powierzchni biologicznie czynnej – 50% powierzchni działki;

7) maksymalną powierzchnię zabudowy – 30% powierzchni działki;

8) wysokość budynków mieszkalnych jednorodzinnych i usługowych:

a) do 2 kondygnacji nadziemnych,

b) nie więcej niż 10,0 m;

9) wysokość budynków garażowo-gospodarczych oraz wiat:

a) 1 kondygnacja nadziemna,

b) nie więcej niż 6,0 m;

10) wysokość budowli: nie więcej niż 6,0 m;

11) dopuszcza się lokalizację kondygnacji podziemnych

12) geometrię dachów: dachy płaskie o kącie nachylenia połaci dachu do 12° lub dachy strome dwuspadowe lub wielospadowe, o kącie nachylenia połaci dachu od 25° - 45°;

13) nakaz zastosowania dla dachów stromych: dachówki, materiału dachówkopodobnego lub blachy;

14) nakaz zapewnienia wymaganych miejsc do parkowania na działce w liczbie nie mniejszej niż:

a) dla każdego lokalu mieszkalnego – 2 miejsca do parkowania,

b) dla zabudowy usługowej minimum 1 miejsce do parkowania na każde rozpoczęte 100 m^2 powierzchni użytkowej;

c) w przypadku wprowadzenia funkcji usługowej nakaz realizacji miejsc do parkowania przystosowanych do obsługi pojazdów zaopatrzonych w kartę parkingową, które winny stanowić minimum 5 procent wymaganej ogólnej liczby miejsc, przy czym nie mniej niż 1 miejsce do parkowania przystosowane do obsługi pojazdów zaopatrzonych w kartę parkingową;

15) dopuszczenie lokalizacji wymaganych miejsc do parkowania, w budynkach garażowo-gospodarczych;

16) minimalną powierzchnię nowo wydzielanych działek: 800 m^2, przy czym dopuszcza się wydzielenie działek o powierzchni mniejszej niż 800 m^2 wyłącznie dla obiektów infrastruktury technicznej.

3. Dla terenu rolnictwa z zakazem zabudowy oznaczonego na rysunku planu symbolem **RN**, ustala się następujące zasady kształtowania zabudowy oraz wskaźniki zagospodarowania terenu:

1) utrzymanie rolnej funkcji terenu;

2) zakaz realizacji zabudowy;

3) minimalna powierzchnia biologicznie czynna – 90% powierzchni działki.

4. Dla terenu lasu, oznaczonego na rysunku planu symbolem **L,** ustala się następujące zasady kształtowania zabudowy oraz wskaźniki zagospodarowania terenu:

1) utrzymanie leśnej funkcji terenu;

2) zakaz realizacji zabudowy;

3) minimalna powierzchnia biologicznie czynna – 90% powierzchni działki.

§ 9. Nie ustala się granic i sposobów zagospodarowania terenów lub obiektów podlegających ochronie, ustalonych na podstawie odrębnych przepisów, w tym terenów górniczych, a także obszarów szczególnego zagrożenia powodzią oraz obszarów osuwania się mas ziemnych, krajobrazów priorytetowych określonych w audycie krajobrazowym oraz w planach zagospodarowania przestrzennego województwa.

§ 10. 1. Ustala się następujące szczegółowe zasady i warunki scalania i podziału nieruchomości objętych planem:

1) minimalną powierzchnię działki:

a) dla terenów: **1MNW**, **2MNW**, **3MNW** ,**4MNW** – 700 m^2,

b) dla terenów: **1MNW-U**, **2MNW-U**, **3MNW-U**, **4MNW-U**, **5MNW-U**, **6MNW-U**, **7MNW-U**, **8MNW-U**, **9MNW-U** – 800 m^2;

2) minimalną szerokość frontu działki na terenach: **1MNW**, **2MNW**, **3MNW** ,**4MNW**, **1MNW-U**, **2MNW-U**, **3MNW-U**, **4MNW-U**, **5MNW-U**, **6MNW-U**, **7MNW-U**, **8MNW-U**, **9MNW-U** – 18,0 m;

3) kąt położenia granic działek w stosunku do pasa drogowego od 70° do 110°.

2. Nie wyznacza się granic obszarów wymagających przeprowadzenia scaleń i podziałów nieruchomości.

§ 11. W zakresie szczególnych warunków zagospodarowania terenów oraz ograniczeń w ich użytkowaniu, w tym zakazu zabudowy ustala się:

1) nakaz uwzględnienia w zagospodarowaniu i zabudowie terenu ograniczeń wynikających z odległości technicznych od sieci infrastruktury technicznej, zgodnie z przepisami odrębnymi;

2) zakaz lokalizacji przedsięwzięć mogących pogorszyć istniejące stosunki wodne na działkach sąsiednich;

3) nakaz zastosowania rozwiązań zamiennych w przypadku wystąpienia kolizji inwestycji z urządzeniami drenażu melioracyjnego.

§ 12. Ustala się następujące zasady modernizacji, rozbudowy i budowy systemów komunikacji:

1) nakaz zachowania ciągłości powiązań elementów pasa drogowego, w szczególności jezdni oraz chodników w granicach obszaru planu oraz z zewnętrznym układem komunikacyjnym;

2) dla terenów dróg dojazdowych, oznaczonych symbolami **KDD**:

a) szerokość w liniach rozgraniczających – zgodnie z rysunkiem planu;

b) zakaz sytuowania tymczasowych obiektów budowlanych i urządzeń niezwiązanych lub kolidujących z funkcją terenu;

3) obsługa komunikacyjna terenów: z dróg dojazdowych wyznaczonych w granicach planu, z uwzględnieniem przepisów odrębnych.

§ 13. W zakresie zasad modernizacji, rozbudowy i budowy systemów infrastruktury technicznej ustala się:

1) nakaz powiązania sieci infrastruktury technicznej z układem zewnętrznym oraz zapewnienie dostępu do sieci, zgodnie z przepisami odrębnymi;

2) dopuszczenie rozbiórki, budowy, przebudowy, rozbudowy i remontu sieci i urządzeń infrastruktury technicznej oraz przyłączy do sieci infrastruktury technicznej;

3) nakaz zapewnienia przeciwpożarowego zaopatrzenia w wodę do zewnętrznego gaszenia pożarów oraz dróg pożarowych, zgodnie z przepisami odrębnymi;

4) zaopatrzenie w wodę z sieci wodociągowej;

5) odprowadzanie i zagospodarowanie wód opadowych i roztopowych zgodnie z przepisami odrębnymi;

6) odprowadzanie ścieków bytowych:

a) docelowo do sieci kanalizacji sanitarnej, tymczasowo do szczelnych zbiorników bezodpływowych, zgodnie z ustaleniami przepisów odrębnych,

b) dopuszczenie stosowania indywidualnych oczyszczalni ścieków.

7) dopuszczenie budowy, rozbudowy i przebudowy sieci gazowej, zgodnie z ustaleniami przepisów odrębnych;

8) zaopatrzenie w energię elektryczną: z sieci elektroenergetycznej lub z indywidualnych źródeł energii, zgodnie z przepisami odrębnymi, z uwzględnieniem zapisów pkt 11,

9) dopuszczenie budowy stacji transformatorowych jako wolnostojących lub wnętrzowych wbudowanych w budynki;

10) zaopatrzenie w ciepło z gazu, energii elektrycznej albo z odnawialnych źródeł energii oraz z innych źródeł, z uwzględnieniem zakazów i ograniczeń w zakresie eksploatacji instalacji, w których następuje spalanie paliw, z dopuszczeniem wprowadzania odnawialnych źródeł energii, z uwzględnieniem zapisów pkt 11;

11) dopuszczenie rozmieszczenia odnawialnych źródeł energii zgodnie z przepisami odrębnymi oraz z zastrzeżeniem pozostałych ustaleń planu, z wyłączeniem:

a) elektrowni wiatrowych o mocy większej niż moc mikroinstalacji,

b) biogazowni;

12) postępowanie z odpadami zgodnie z przepisami odrębnymi.

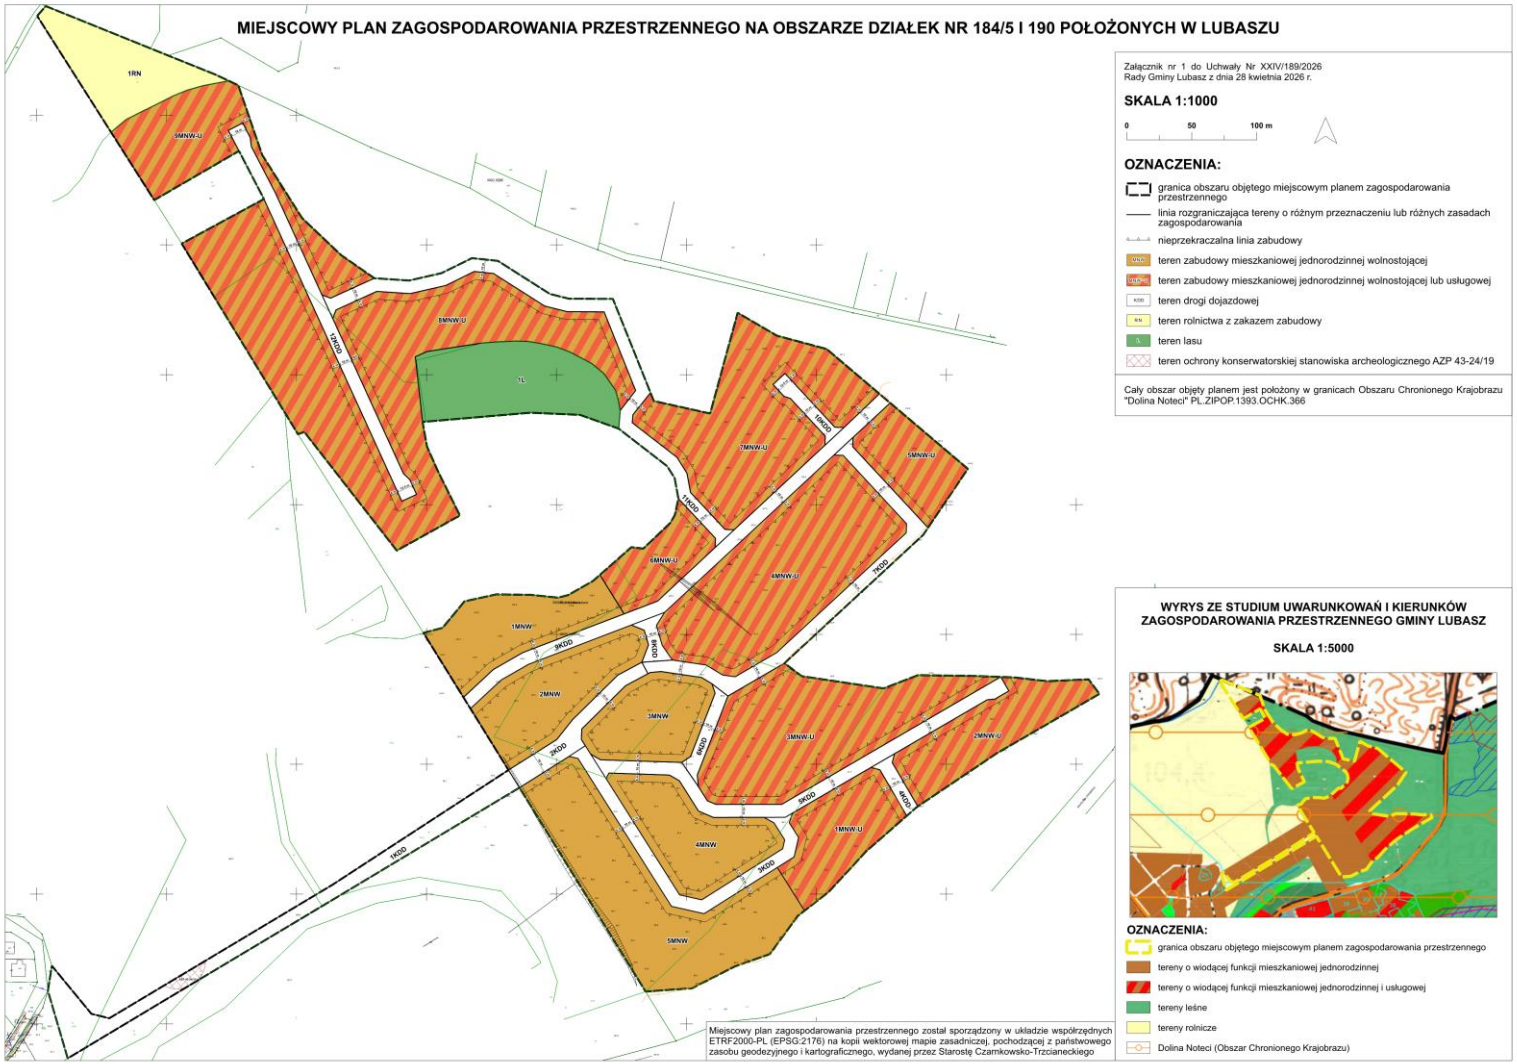
§ 14. W zakresie sposobów i terminów tymczasowego zagospodarowania, urządzania i użytkowania terenów: ustala się, że ustalenia zawarte w § 4 pkt 3 i 4 zachowują moc do dnia wejścia w życie uchwały, o której mowa w art. 37a ust. 1 ustawy z dnia 27 marca 2003 r. o planowaniu i zagospodarowaniu przestrzennym.

§ 15. Ustala się stawkę służącą naliczeniu jednorazowych opłat, o jakich mowa w art. 36 ust. 4 ustawy o planowaniu i zagospodarowaniu przestrzennym, w wysokości 30% dla terenów objętych planem.

§ 16. Wykonanie uchwały powierza się Wójtowi Gminy Lubasz.

§ 17. Uchwała wchodzi w życie po upływie 14 dni od dnia jej ogłoszenia w Dzienniku Urzędowym Województwa Wielkopolskiego.

Przewodnicząca Rady Gminy
(-) Elżbieta Nowak


MIEJSCOWY PLAN ZAGOSPODAROWANIA PRZESTRZENNEGO NA OBSZARZE DZIAŁEK NR 184/5 I 190 POŁOŻONYCH W LUBASZU
Załącznik nr 1 do Uchwały Nr XXIV/189/2026
Rady Gminy Lubasz z dnia 28 kwietnia 2026 r.
SKALA 1:1000
0
50
100 m
OZNACZENIA:
granica obszaru objętego miejscowym planem zagospodarowania przestrzennego
linia rozgraniczająca tereny o różnym przeznaczeniu lub różnych zasadach zagospodarowania
nieprzekraczalna linia zabudowy
teren zabudowy mieszkaniowej jednorodzinnej wolnostojącej
teren zabudowy mieszkaniowej jednorodzinnej wolnostojącej lub usługowej
teren drogi dojazdowej
teren rolnictwa z zakazem zabudowy
teren lasu
teren ochrony konserwatorskiej stanowiska archeologicznego AZP 43-24/19
Cały obszar objęty planem jest położony w granicach Obszaru Chronionego Krajobrazu "Dolina Noteci" PL.ZIPOP.1393.OCHK.366
WYRYS ZE STUDIUM UWARUNKOWAŃ I KIERUNKÓW ZAGOSPODAROWANIA PRZESTRZENNEGO GMINY LUBASZ
SKALA 1:5000
OZNACZENIA:
granica obszaru objętego miejscowym planem zagospodarowania przestrzennego
tereny o wiodącej funkcji mieszkaniowej jednorodzinnej
tereny o wiodącej funkcji mieszkaniowej jednorodzinnej i usługowej
tereny leśne
tereny rolnicze
Dolina Noteci (Obszar Chronionego Krajobrazu)
Miejscowy plan zagospodarowania przestrzennego został sporządzony w układzie współrzędnych ETRF2000-PL (EPSG:2176) na kopii wektorowej mapie zasadniczej, pochodzącej z państwowego zasobu geodezyjnego i kartograficznego, wydanej przez Starostę Czarnkowsko-Trzcianeckiego
1RN
8MNW-U
9KDD
7MNW-U
10KDD
5MNW-U
11KDD
6MNW-U
4MNW-U
7KDD
1MNW
3KDD
8KDD
2MNW
3MNW
3MNW-U
2MNW-U
4KDD
4MNW
1MNW-U
5MNW
1KDD

Załącznik nr 2 do uchwały nr XXIV/189/2026

Rady Gminy Lubasz

z dnia 28 kwietnia 2026 r.

Rozstrzygnięcie Rady Gminy Lubasz o sposobie realizacji, zapisanych w planie inwestycji z zakresu infrastruktury technicznej, które należą do zadań własnych gminy oraz zasadach ich finansowania.

Na podstawie art. 7 ust. 1 ustawy z dnia 8 marca 1990 r. o samorządzie gminnym (Dz. U. z 2025 r. poz. 1153 ze zmianami) i art. 20 ust. 1 ustawy z dnia 27 marca 2003 r. o planowaniu i zagospodarowaniu przestrzennym (Dz. U. z 2026 r. poz. 538) Rada Gminy Lubasz rozstrzyga, co następuje:

§ 1. Inwestycje z zakresu infrastruktury technicznej służące zaspokajaniu zbiorowych potrzeb wspólnoty stanowią, zgodnie z art. 7 ust. 1 ustawy z dnia 8 marca 1990 r. o samorządzie gminnym (t.j. Dz. U. z 2025 r. poz. 1153 ze zm.), zadania własne gminy.

§ 2. Sposób realizacji zapisanych w planie inwestycji z zakresu infrastruktury technicznej:

1) zadania w zakresie infrastruktury technicznej prowadzić będą właściwe przedsiębiorstwa, w kompetencji których leży rozwój sieci: wodociągowej i kanalizacji sanitarnej, energetycznej, gazociągowej i cieplnej, zgodnie z miejscowym planem zagospodarowania przestrzennego oraz na podstawie przepisów odrębnych;
2) zadania w zakresie gospodarki odpadami realizowane będą zgodnie z miejscowym planem zagospodarowania przestrzennego oraz na podstawie przepisów odrębnych;
3) za podstawę przyjęcia do realizacji zadań, określonych w miejscowym planie zagospodarowania przestrzennego, które należą do zadań własnych gminy, stanowić będą zapisy Wieloletniej Prognozy Finansowej;
4) określenie terminów przystąpienia i zakończenia realizacji tych zadań, ustalone będzie według kryteriów i zasad przyjętych przy konstruowaniu Wieloletniej Prognozy Finansowej;
5) Inwestycje realizowane mogą być etapowo w zależności od wielkości przeznaczonych na nie środków.

§ 3. Zasady finansowania inwestycji z zakresu infrastruktury technicznej określonych w planie.

Finansowanie inwestycji będzie odbywać się poprzez:

1) wydatki z budżetu gminy;
2) udział inwestorów w finansowaniu w ramach porozumień o charakterze cywilno – prawnym lub w formie partnerstwa publiczno-prywatnego – „PPP”, a także właścicieli nieruchomości;
3) współfinansowanie środkami zewnętrznymi, poprzez budżet gminy – w ramach m.in.:
   a) dotacji unijnych,
   b) dotacji samorządu województwa,
   c) dotacji i pożyczek z funduszy celowych,
   d) kredytów i pożyczek bankowych,

e) innych środków zewnętrznych

Przewodnicząca Rady Gminy

Elżbieta Nowak

Załącznik Nr 3 do uchwały Nr XXIV/189/2026
Rady Gminy Lubasz
z dnia 28 kwietnia 2026 r.
Zalacznik3.gml

Dane przestrzenne, o których mowa w art. 67a ust. 3 i 5 ustawy z dnia 27 marca 2003 r. o planowaniu i zagospodarowaniu przestrzennym (j.t. Dz.U. z 2020 r. poz. 293 z późn. zm.) ujawnione zostaną po kliknięciu w ikonę