DZIENNIK URZĘDOWY
WOJEWÓDZTWA WIELKOPOLSKIEGO

Poznań, dnia 27 sierpnia 2026 r.

Poz. 6256

Podpisany przez:
Bartosz Michał Szarnecki
Data: 27.08.2026 15:09:18

UCHWAŁA NR XXVIII/222/2026
RADY GMINY LUBASZ

z dnia 25 sierpnia 2026 r.

w sprawie miejscowego planu zagospodarowania przestrzennego w rejonie ulicy Wrzosowej w Lubaszu (część A)

Na podstawie art. 18 ust. 2 pkt 5 ustawy z dnia 8 marca 1990 r. o samorządzie gminnym (Dz. U. z 2026 r. poz. 662 ze zm.) oraz art. 20 ust. 1 ustawy z dnia 27 marca 2003 r. o planowaniu i zagospodarowaniu przestrzennym (Dz. U. z 2026 r. poz. 538 ze zm.), w związku z art. 67 ust. 3 ustawy z dnia 7 lipca 2023 r. o zmianie ustawy o planowaniu i zagospodarowaniu przestrzennym oraz niektórych innych ustaw (Dz. U. z 2023 r. poz. 1688 ze zm.), w związku z uchwałą nr VIII/69/2024 Rady Gminy Lubasz z dnia 17 grudnia 2024 r., Rada Gminy Lubasz uchwala**,** co następuje:

§ 1. Uchwala się miejscowy plan zagospodarowania przestrzennego w rejonie ulicy Wrzosowej w Lubaszu (część A) zwany dalej „planem", po stwierdzeniu, że nie narusza on ustaleń Studium uwarunkowań i kierunków zagospodarowania przestrzennego gminy Lubasz, zatwierdzonego uchwałą nr VI/52/2024 Rady Gminy Lubasz z dnia 29 października 2024 r. Załączniki do uchwały stanowią:

1) część graficzna planu w skali 1:1000, zwana dalej „rysunkiem planu" – *załącznik nr 1*;
2) rozstrzygnięcie Rady Gminy Lubasz o sposobie realizacji, zapisanych w planie inwestycji z zakresu infrastruktury technicznej, które należą do zadań własnych gminy oraz zasadach ich finansowania, zgodnie z przepisami o finansach publicznych – *załącznik nr 2*;
3) dane przestrzenne dotyczące planu – *załącznik nr 3*.Granice obszaru objętego planem określono na rysunku planu.

§ 2. Ilekroć w uchwale jest mowa o:

1) **budynku garażowo-gospodarczym** – należy przez to rozumieć budynek garażowy, budynek gospodarczy lub budynek gospodarczy z wydzieloną przestrzenią do celów garażowania pojazdów samochodowych;
2) **działce** – należy przez to rozumieć działkę budowlaną w rozumieniu ustawy o planowaniu i zagospodarowaniu przestrzennym;
3) **nieprzekraczalnej linii zabudowy** – należy przez to rozumieć linię, na której może być umieszczona ściana frontowa projektowanego budynku bez prawa jej przekraczania w kierunku linii rozgraniczającej, za wyjątkiem takich elementów architektonicznych, jak: schody, tarasy, balkony, gzymsy, okapy, rynny, przedsionki, wiatrołapy oraz inne detale wystroju architektonicznego, dla których dopuszcza się wysunięcie poza tę linię na odległość nie większą niż 1,5 m.

§ 3. Ustala się następujące przeznaczenie terenu:

1) tereny zabudowy mieszkaniowej jednorodzinnej wolnostojącej, oznaczone na rysunku planu symbolami **1MNW**, **2MNW**;
2) tereny komunikacji drogowej wewnętrznej, oznaczone na rysunku planu symbolami: **1KR**, **2KR**.

§ 4. W zakresie zasad ochrony i kształtowania ładu przestrzennego ustala się:

1) nakaz sytuowania budynków, w tym kondygnacji podziemnych, z uwzględnieniem, wyznaczonych na rysunku planu, nieprzekraczalnych linii zabudowy;

2) dopuszczenie lokalizacji dojść, dojazdów, sieci i urządzeń infrastruktury technicznej;

3) zakaz sytuowania tymczasowych obiektów budowlanych i urządzeń niezwiązanych lub kolidujących z funkcją terenu, z wyłączeniem odstępstw dopuszczonych zapisami niniejszego planu.

§ 5. Ustala się następujące zasady ochrony środowiska, przyrody i krajobrazu oraz zasady kształtowania krajobrazu:

1) zakaz lokalizacji przedsięwzięć mogących zawsze znacząco oddziaływać na środowisko z wyłączeniem inwestycji celu publicznego, w rozumieniu przepisów odrębnych;

2) zakaz lokalizacji przedsięwzięć mogących potencjalnie znacząco oddziaływać na środowisko z wyłączeniem inwestycji celu publicznego, w rozumieniu przepisów odrębnych;

3) nakaz zachowania na terenach **1MNW**, **2MNW** dopuszczalnych poziomów hałasu wymaganych dla terenów zabudowy mieszkaniowej jednorodzinnej, zgodnie z przepisami odrębnymi.

§ 6. Nie ustala się zasad ochrony dziedzictwa kulturowego i zabytków, w tym krajobrazów kulturowych oraz dóbr kultury współczesnej.

§ 7. Nie ustala się wymagań wynikających z potrzeb kształtowania przestrzeni publicznych.

§ 8. Dla terenów zabudowy mieszkaniowej jednorodzinnej wolnostojącej oznaczonych na rysunku planu symbolami **1MNW**, **2MNW** ustala się następujące zasady kształtowania zabudowy oraz wskaźniki zagospodarowania terenu:

1) na jednej działce dopuszczenie lokalizacji jednego budynku mieszkalnego jednorodzinnego wolnostojącego;

2) dopuszcza się lokalizację jednego budynku garażowo-gospodarczego jako zblokowanego z budynkiem lub w formie wolnostojącej;

3) wskaźnik intensywności zabudowy od 0,0 do 0,9, przy czym wskaźnik nadziemnej intensywności zabudowy od 0,0 do 0,6;

4) minimalną powierzchnię terenu biologicznie czynną – 50% powierzchni działki;

5) maksymalną powierzchnię zabudowy – 30% powierzchni działki;

6) wysokość budynków zabudowy jednorodzinnej wolnostojącej:

   a) do 2 kondygnacji nadziemnych,

   b) nie więcej niż 9,0 m;

7) wysokość budynków garażowo-gospodarczych:

   a) 1 kondygnacja nadziemna,

   b) nie więcej niż 6,0 m;

8) wysokość budowli: nie więcej niż 6,0 m;

9) dopuszczenie lokalizacji kondygnacji podziemnych;

10) geometrię dachów: dachy płaskie o kącie nachylenia połaci dachu do 12° lub dachy strome dwuspadowe lub wielospadowe, o kącie nachylenia połaci dachu od 25° - 45°;

11) nakaz zastosowania dla dachów stromych: dachówki, materiału dachówkopodobnego lub blachy;

12) nakaz zapewnienia wymaganych miejsc do parkowania na działce: w liczbie nie mniejszej niż 2 miejsca do parkowania na jeden lokal mieszkalny;

13) dopuszcza się lokalizację wymaganych miejsc do parkowania w budynkach garażowo-gospodarczych;

14) w przypadku wydzielenia lokalu użytkowego: nakaz realizacji na działce miejsc przeznaczonych do parkowania pojazdów zaopatrzonych w kartę parkingową w liczbie nie mniejszej niż 1;

15) obsługę komunikacyjną terenu **1MNW** z terenu komunikacji drogowej wewnętrznej **1KR**;

16) obsługę komunikacyjną terenu **2MNW** z terenu komunikacji drogowej wewnętrznej **2KR**;

17) minimalną powierzchnię nowo wydzielanych działek: 700 m^2, przy czym dopuszcza się wydzielenie działek o powierzchni mniejszej niż 700 m^2 wyłącznie dla obiektów infrastruktury technicznej.

§ 9. Nie ustala się granic i sposobów zagospodarowania terenów lub obiektów podlegających ochronie, ustalonych na podstawie odrębnych przepisów, w tym terenów górniczych, a także obszarów szczególnego zagrożenia powodzią oraz obszarów osuwania się mas ziemnych, krajobrazów priorytetowych określonych w audycie krajobrazowym oraz w planach zagospodarowania przestrzennego województwa.

§ 10. 1. W zakresie szczegółowych zasad i warunków scalania i podziału nieruchomości dla terenów **1MNW**, **2MNW** ustala się:

1) minimalną powierzchnię działki – 700 m^2;

2) minimalną szerokość frontu działki – 20 m;

3) kąt położenia granic działek w stosunku do pasa drogowego przyległej drogi od 70° do 110°.

2. Nie wyznacza się granic obszarów wymagających przeprowadzenia scaleń i podziałów nieruchomości w rozumieniu przepisów odrębnych.

§ 11. W zakresie szczególnych warunków zagospodarowania terenów oraz ograniczeń w ich użytkowaniu, w tym zakazu zabudowy ustala się:

1) nakaz uwzględnienia w zagospodarowaniu i zabudowie terenu ograniczeń wynikających z odległości technicznych od sieci infrastruktury technicznej, zgodnie z przepisami odrębnymi;

2) zakaz lokalizacji przedsięwzięć mogących pogorszyć istniejące stosunki wodne na działkach sąsiednich;

3) nakaz zastosowania rozwiązań zamiennych w przypadku wystąpienia kolizji inwestycji z urządzeniami drenażu melioracyjnego;

4) na terenie **1MNW** nakaz uwzględnienia ograniczeń, nakazów i zakazów w zakresie lokalizacji budynków i budowli, drzew i krzewów oraz wykonywania robót ziemnych wynikających z przepisów odrębnych, z zakresu transportu kolejowego w celu zapewnienia eksploatacji linii kolejowej, działania urządzeń związanych z prowadzeniem ruchu kolejowego, a także bezpieczeństwa ruchu kolejowego, w granicach strefy szczególnych warunków zagospodarowania oraz ograniczeń w użytkowaniu terenu w sąsiedztwie linii kolejowej nr 206 Inowrocław Rąbinek – Drawski Młyn, zgodnie z rysunkiem planu.

§ 12. Ustala się następujące zasady modernizacji, rozbudowy i budowy systemów komunikacji:

1) nakaz zachowania ciągłości powiązań elementów pasa drogowego, w szczególności jezdni oraz chodników w granicach obszaru planu oraz z zewnętrznym układem komunikacyjnym;

2) tereny komunikacji drogowej wewnętrznej, oznaczone symbolami **1KR**, **2KR** o szerokości zgodnie z rysunkiem planu.

§ 13. W zakresie zasad modernizacji, rozbudowy i budowy systemów infrastruktury technicznej ustala się:

1) nakaz powiązania sieci infrastruktury technicznej z układem zewnętrznym oraz zapewnienie dostępu do sieci, zgodnie z przepisami odrębnymi;

2) dopuszczenie rozbiórki, budowy, przebudowy, rozbudowy i remontu sieci urządzeń infrastruktury technicznej oraz przyłączy do infrastruktury technicznej;

3) zaopatrzenie w wodę przeznaczoną do spożycia przez ludzi:

   a) z sieci wodociągowej,

   b) tymczasowo, do czasu realizacji sieci wodociągowej, dopuszcza się zaopatrzenie z własnego ujęcia wody, z zachowaniem przepisów odrębnych;

4) nakaz zapewnienia przeciwpożarowego zaopatrzenia w wodę do zewnętrznego gaszenia pożarów oraz dróg pożarowych, zgodnie z przepisami odrębnymi;

5) odprowadzanie ścieków bytowych:

a) docelowo do sieci kanalizacji sanitarnej, tymczasowo do szczelnych zbiorników bezodpływowych, zgodnie z przepisami odrębnymi,

b) do indywidualnych oczyszczalni ścieków, zgodnie z przepisami odrębnymi;

6) zagospodarowanie i odprowadzanie wód opadowych i roztopowych zgodnie z przepisami odrębnymi, z dopuszczeniem:

a) odprowadzania do sieci kanalizacji deszczowej,

b) lokalizacji urządzeń wodnych i innych obiektów służących retencjonowaniu wody na działce budowlanej,

c) stosowania rozwiązań opóźniających spływ powierzchniowych wód opadowych;

7) zaopatrzenie w energię elektryczną: z istniejącej lub projektowanej sieci elektroenergetycznej lub z indywidualnych źródeł energii, zgodnie z przepisami odrębnymi, z uwzględnieniem zapisów pkt 10;

8) zasilanie w energię gazową z sieci gazowej lub zbiornikowych instalacji gazowych;

9) zaopatrzenie w ciepło z sieci ciepłowniczej lub z gazu, energii elektrycznej albo z odnawialnych źródeł energii, z uwzględnieniem zakazów i ograniczeń w zakresie eksploatacji instalacji, w których następuje spalanie paliw, zgodnie z przepisami odrębnymi, z uwzględnieniem zapisów pkt 10;

10) dopuszczenie zaopatrzenia w energię elektryczną lub ciepło z odnawialnych źródeł energii zgodnie z przepisami odrębnymi oraz z zastrzeżeniem pozostałych ustaleń planu, z wyłączeniem:

a) elektrowni wiatrowych o mocy większej niż moc mikroinstalacji,

b) biogazowni;

11) postępowanie z odpadami w sposób zgodny z przepisami odrębnymi.

§ 14. Nie ustala się sposobów i terminów tymczasowego zagospodarowania, urządzenia i użytkowania terenów.


§ 15. Ustala się stawkę służącą naliczeniu jednorazowych opłat, o jakich mowa w art. 36 ust. 4 ustawy o planowaniu i zagospodarowaniu przestrzennym, w wysokości 30% dla terenów objętych planem.

§ 16. Wykonanie uchwały powierza się Wójtowi Gminy Lubasz.

§ 17. Uchwała wchodzi w życie po upływie 14 dni od dnia jej ogłoszenia w Dzienniku Urzędowym Województwa Wielkopolskiego.

Przewodnicząca Rady Gminy
(-) Elżbieta Nowak

MIEJSCOWY PLAN ZAGOSPODAROWANIA PRZESTRZENNEGO W REJONIE ULICY WRZOSOWEJ W LUBASZU (CZĘŚĆ A)

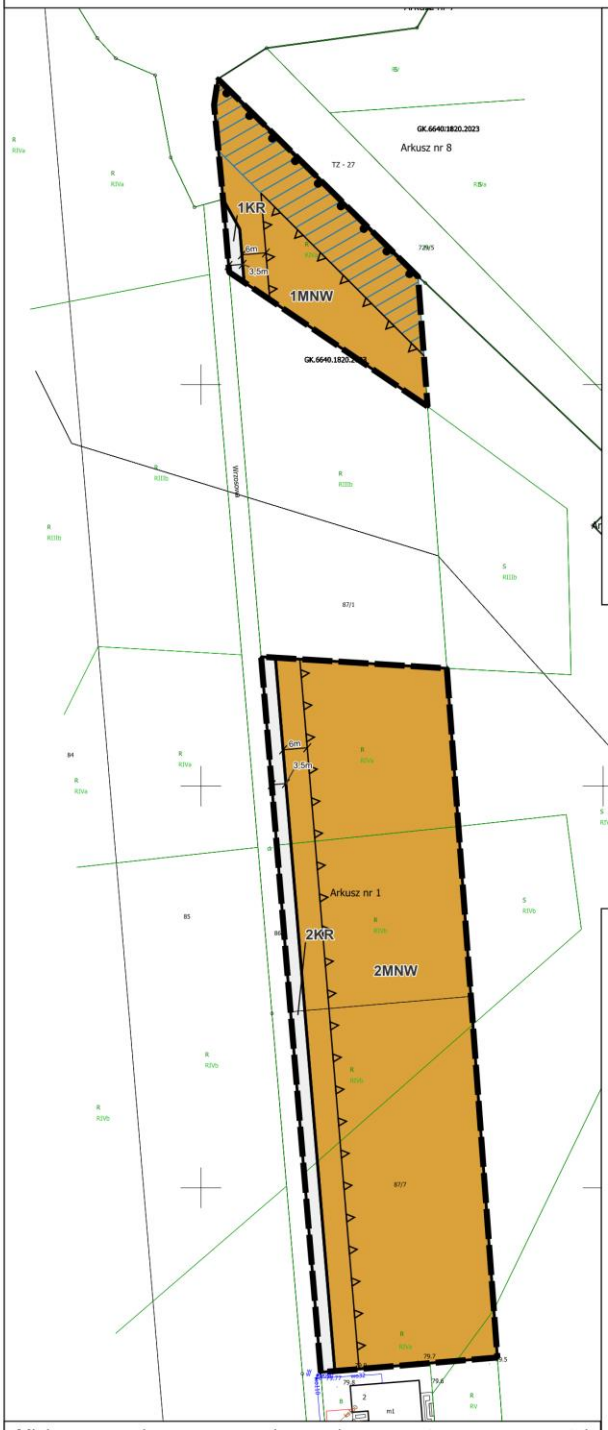

Załącznik nr 1 do Uchwały Nr XXVIII/222/2026
Rady Gminy Lubasz z dnia 25.08.2026 r.

SKALA 1:1000

0 25 50 75 m


OZNACZENIA:

- granica obszaru objętego miejscowym planem zagospodarowania przestrzennego
- linia rozgraniczająca tereny o różnym przeznaczeniu lub różnych zasadach zagospodarowania
- nieprzekraczalna linia zabudowy
- KR — teren komunikacji drogowej wewnętrznej
- MNW — teren zabudowy mieszkaniowej jednorodzinnej wolnostojącej
- granica terenu zamkniętego
- orientacyjny zasięg strefy szczególnych warunków zagospodarowania oraz ograniczeń w użytkowaniu terenu w sąsiedztwie linii kolejowej nr 236 Wągrowiec - Bzowo Goraj

Miejscowy plan zagospodarowania przestrzennego został sporządzony w układzie współrzędnych ETRF2000-PL (EPSG:2176) na wektorowej mapie zasadniczej, pochodzącej z państwowego zasobu geodezyjnego i kartograficznego, wydanej przez Starostę Czarnkowsko-Trzcianeckiego

WYRYS ZE STUDIUM UWARUNKOWAŃ I KIERUNKÓW ZAGOSPODAROWANIA GMINY LUBASZ

SKALA 1:5000

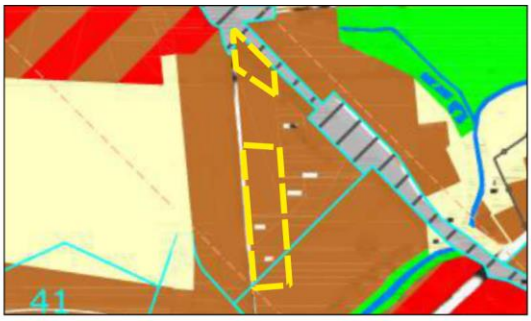

OZNACZENIA:

- granica obszaru objętego miejscowym planem zagospodarowania przestrzennego
- tereny o wiodącej funkcji mieszkaniowej jednorodzinnej

Załącznik nr 2 do uchwały nr XXVIII/222/2026

Rady Gminy Lubasz

z dnia 25 sierpnia 2026 r.

Rozstrzygnięcie Rady Gminy Lubasz o sposobie realizacji, zapisanych w planie inwestycji z zakresu infrastruktury technicznej, które należą do zadań własnych gminy oraz zasadach ich finansowania.

Na podstawie art. 7 ust. 1 ustawy z dnia 8 marca 1990 r. o samorządzie gminnym (t.j. Dz. U. z 2026 r. poz. 662 ze zm.) i art. 20 ust. 1 ustawy z dnia 27 marca 2003 r. o planowaniu i zagospodarowaniu przestrzennym (t.j. Dz.U. 2026 poz. 538 ze zm.) Rada Gminy Lubasz rozstrzyga, co następuje:

§ 1. Inwestycje z zakresu infrastruktury technicznej służące zaspokajaniu zbiorowych potrzeb wspólnoty stanowią, zgodnie z art. 7 ust. 1 ustawy z dnia 8 marca 1990 r. o samorządzie gminnym (t.j. Dz. U. z 2026 r. poz. 662 ze zm.), zadania własne gminy.

§ 2. Sposób realizacji zapisanych w planie inwestycji z zakresu infrastruktury technicznej:

1) zadania w zakresie infrastruktury technicznej prowadzić będą właściwe przedsiębiorstwa, w kompetencji których leży rozwój sieci: wodociągowej i kanalizacji sanitarnej, energetycznej, gazociągowej i cieplnej, zgodnie z miejscowym planem zagospodarowania przestrzennego oraz na podstawie przepisów odrębnych;
2) zadania w zakresie gospodarki odpadami realizowane będą zgodnie z miejscowym planem zagospodarowania przestrzennego oraz na podstawie przepisów odrębnych;
3) za podstawę przyjęcia do realizacji zadań, określonych w miejscowym planie zagospodarowania przestrzennego, które należą do zadań własnych gminy, stanowić będą zapisy Wieloletniej Prognozy Finansowej;
4) określenie terminów przystąpienia i zakończenia realizacji tych zadań, ustalone będzie według kryteriów i zasad przyjętych przy konstruowaniu Wieloletniej Prognozy Finansowej;
5) Inwestycje realizowane mogą być etapowo w zależności od wielkości przeznaczonych na nie środków.

§ 3. Zasady finansowania inwestycji z zakresu infrastruktury technicznej określonych w planie.

Finansowanie inwestycji będzie odbywać się poprzez:

1) wydatki z budżetu gminy;
2) udział inwestorów w finansowaniu w ramach porozumień o charakterze cywilno – prawnym lub w formie partnerstwa publiczno-prywatnego – „PPP”, a także właścicieli nieruchomości;
3) współfinansowanie środkami zewnętrznymi, poprzez budżet gminy – w ramach m.in.:
   a) dotacji unijnych,
   b) dotacji samorządu województwa,
   c) dotacji i pożyczek z funduszy celowych,
   d) kredytów i pożyczek bankowych,
   e) innych środków zewnętrznych.

Przewodnicząca Rady Gminy
Elżbieta Nowak

Załącznik Nr 3 do uchwały Nr XXVIII/222/2026
Rady Gminy Lubasz
z dnia 25 sierpnia 2026 r.
Zalacznik3.gml

Dane przestrzenne, o których mowa w art. 67a ust. 3 i 5 ustawy z dnia 27 marca 2003 r. o planowaniu i zagospodarowaniu przestrzennym (j.t. Dz.U. z 2020 r. poz. 293 z późn. zm.) ujawnione zostaną po kliknięciu w ikonę