



GMINA MYKANÓW

MIJESKOWY PLAN ZAGOSPODAROWANIA PRZESTRZENNEGO W MIJESKOWOŚCIACH GRABOWA PRZY UL. SPACEROWEJ ORAZ W GRABÓWKA PRZY UL. SŁONECZNEJ W GMINIE MYKANÓW


RYSUNEK PLANU

ZAŁĄCZNIK NR 1 DO UCHWAŁY NR 255/XXVI/2013

RADY GMINY MYKANÓW Z DNIA 8 PAŹDZIERNIKA 2013R.

SKALA 1:1000

0 12,5 25 50 75 100 Meters

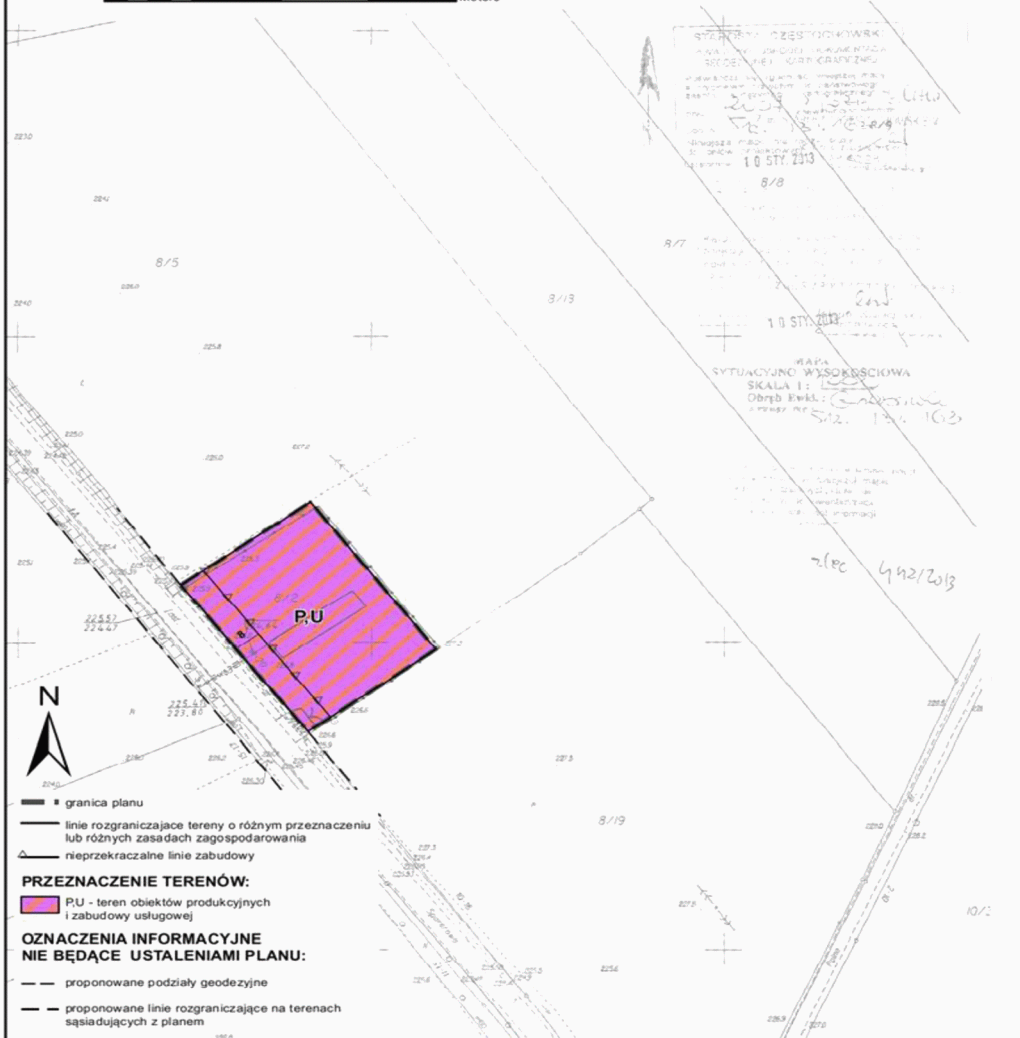


- granica planu
- linie rozgraniczające tereny o różnym przeznaczeniu lub różnych zasadach zagospodarowania
- nieprzekraczalne linie zabudowy

PRZEZNACZENIE TERENÓW:

- P.U. - teren obiektów produkcyjnych i zabudowy usługowej


OZNACZENIA INFORMACYJNE NIE BĘDĄCE USTALENIAMI PLANU:

- proponowane podziały geodezyjne
- proponowane linie rozgraniczające na terenach sąsiadujących z planem

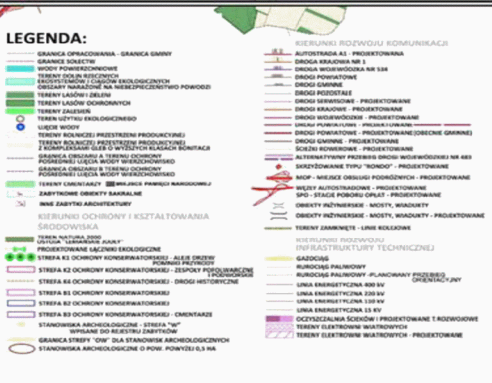



RYSUNEK PLANU
ZAŁĄCZNIK NR 2 DO UCHWAŁY NR 255/XXVI/2013
RADY GMINY MYKANÓW Z DNIA 8 PAŹDZIERNIKA 2013R.
SKALA 1:2000

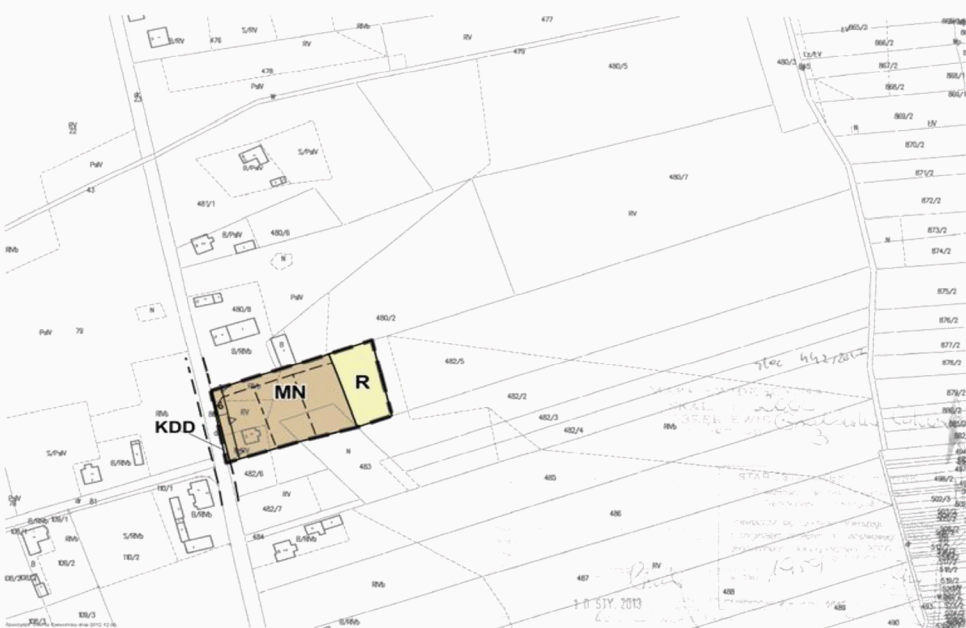

— — proponowane podziały geodezyjne

— — proponowane linie rozgraniczające na terenach sąsiadujących z planem

