

**UCHWAŁA NR 177/XXI/2020
RADY GMINY MYKANÓW**

z dnia 18 września 2020 r.

**w sprawie uchwalenia miejscowego planu zagospodarowania przestrzennego
w miejscowości Grabówka przy ul. Słonecznej i Spokojnej w gminie Mykanów**

Na podstawie art. 18 ust. 2 pkt 5 i art. 40 ust. 1 ustawy z dnia 8 marca 1990 r. o samorządzie gminnym (Dz. U. z 2020 r. poz. 713 z późn. zm.) oraz art. 20 ust. 1 ustawy z dnia 27 marca 2003 r. o planowaniu i zagospodarowaniu przestrzennym (Dz. U. z 2020 r. poz. 293 z późn. zm.) w nawiązaniu do uchwały 59/VIII/2019 Rady Gminy Mykanów z dnia 25 czerwca 2019 r. w sprawie przystąpienia do sporządzenia miejscowego planu zagospodarowania przestrzennego w miejscowości Grabówka przy ul. Słonecznej i Spokojnej w gminie Mykanów, uchwala się, co następuje:

**Rozdział 1.
Przepisy ogólne**

§ 1.1. Uchwala się miejscowy plan zagospodarowania przestrzennego dla obszaru położonego w miejscowości Grabówka przy ul. Słonecznej i Spokojnej w gminie Mykanów, zwany dalej „planem” po stwierdzeniu, że nie narusza on ustaleń Studium uwarunkowań i kierunków zagospodarowania przestrzennego gminy Mykanów, przyjętego przez Radę Gminy Mykanów uchwałą Nr 108/XII/2000 z dnia 25 lutego 2000 r. zmienionego uchwałą nr 354/XXXIV/10 Rady Gminy Mykanów z dnia 17 września 2010 r., uchwałą nr 108/XI/2012 Rady Gminy Mykanów z dnia 30 marca 2012 r. i uchwałą nr Nr 79/XI/2019 Rady Gminy Mykanów z dnia 27 września 2019 r.

2. Granice obszaru objętego planem wyznaczone na rysunku planu, obejmują dwa niesąsiadujące ze sobą podobszary:

- 1) podobszar położony po zachodniej stronie ul. Słonecznej o powierzchni ok. 0,49 ha;
- 2) podobszar położony po północnej stronie ul. Spokojnej o powierzchni ok. 1,27 ha.

3. Załączniki do uchwały stanowią:

- 1) **załącznik nr 1:** rysunek planu na mapie w skali 1:1000, obejmujący swym zasięgiem obszar objęty planem;
- 2) **załącznik nr 2:** rozstrzygnięcie Rady Gminy Mykanów o sposobie rozpatrzenia uwag do projektu planu złożonych w czasie wyłożenia projektu do publicznego wglądu;
- 3) **załącznik nr 3:** rozstrzygnięcie Rady Gminy Mykanów o sposobie realizacji zapisanych w planie inwestycji z zakresu infrastruktury technicznej, należących do zadań własnych gminy oraz zasadach ich finansowania.

§ 2. Ilekroć w niniejszej uchwale jest mowa o:

- 1) **planie** – należy przez to rozumieć komplet ustaleń zawartych w treści uchwały i na rysunku planu, dotyczących obszaru planu, o którym mowa w pkt 3;
- 2) **rysunku planu** - należy przez to rozumieć rysunek w skali 1:1000 sporządzony na kopii mapy zasadniczej, który stanowi integralną część planu jako prawa miejscowego i jest załącznikiem do uchwały;
- 3) **obszarze planu** – należy przez to rozumieć wszystkie tereny objęte planem;
- 4) **teren** – należy przez to rozumieć część obszaru planu o określonym przeznaczeniu, wyznaczoną liniami rozgraniczającymi oraz oznaczoną symbolem cyfrowo-literowym na rysunku planu;
- 5) **nieprzekraczalnej linii zabudowy** – należy przez to rozumieć liniowe oznaczenie graficzne, określające minimalną odległość od linii rozgraniczającej, w jakiej dopuszcza się wznoszenie nadziemnych części budynków;
- 6) **przeznaczeniu podstawowym** – należy przez to rozumieć takie przeznaczenie, które dominuje na danym terenie;

- 7) **przynależnym zagospodarowaniu** – należy przez to rozumieć takie formy zagospodarowania terenu, które uzupełniają i wzbogacają przeznaczenie podstawowe;
- 8) **powierzchni biologicznie czynnej** – należy przez to rozumieć powierzchnię terenu biologicznie czynnego w rozumieniu przepisów odrębnych z zakresu prawa budowlanego, której minimalny udział procentowy w stosunku do powierzchni działki budowlanej określono w ustaleniach szczegółowych dla terenów;
- 9) **powierzchni zabudowy** – należy przez to rozumieć udział powierzchni zabudowy wszystkich budynków w powierzchni działki budowlanej, na której budynki te się znajdują, wyrażony w procentach, przy czym powierzchnię zabudowy budynku wyznacza rzut poziomy zewnętrznych krawędzi ścian na powierzchnię działki;
- 10) **wysokości zabudowy** - należy przez to rozumieć:
 - a) wysokość budynków w rozumieniu przepisów odrębnych z zakresu prawa budowlanego, bez powiększania jej o wysokość urządzeń instalowanych na dachach budynków,
 - b) wysokość obiektów budowlanych, które nie są budynkami - mierzona od najniższego poziomu terenu na obrysie obiektu do najwyższej położonej części tego obiektu.
- 11) **wskaźniku intensywności zabudowy** – należy przez to rozumieć wskaźnik określający minimalną lub maksymalną intensywność zabudowy, którego sposób obliczania określają przepisy odrębne z zakresu planowania i zagospodarowania przestrzennego;
- 12) **przepisach odrębnych** – należy przez to rozumieć obowiązujące ustawy wraz z aktami wykonawczymi w zakresie wskazanym w niniejszej uchwale;
- 13) **gabarycie obiektu** – należy przez to rozumieć szerokość elewacji frontowej budynku, tj. elewacji zwróconej w stronę drogi od której budynek jest obsługiwany.

§ 3. 1. Na rysunku planu obowiązują następujące oznaczenia graficzne będące ustaleniami planu:

- 1) granice obszaru objętego planem;
- 2) linie rozgraniczające tereny o różnym przeznaczeniu lub różnych zasadach zagospodarowania;
- 3) nieprzekraczalne linie zabudowy;
- 4) symbole cyfrowo-literowe, określające podstawowe przeznaczenie terenów;

2. Na rysunku planu następujące oznaczenia graficzne pełnią funkcję informacyjną:

- 1) tereny otaczające przeznaczone pod zainwestowanie w obowiązującym mpzp;
- 2) obszar narażony na niebezpieczeństwo podtopień;
- 3) osie jezdni istniejących dróg;
- 4) linie wymiarowe określające odległości linii zabudowy od osi jezdni istniejących dróg i szerokości pasów drogowych.

§ 4. Ustala się następujące przeznaczenia podstawowe terenów:

- 1) **MN** - tereny zabudowy mieszkaniowej jednorodzinnej;
- 2) **KDZ** – teren drogi publicznej – zbiorczej.

Rozdział 2.

Ustalenia ogólne dla całego obszaru planu

§ 5. W zakresie **zasad ochrony i kształtowania ładu przestrzennego**, ustala się:

- 1) lokalizację obiektów budowlanych zgodnie z określonym dla poszczególnych terenów przeznaczeniem podstawowym i uzupełniającym, z dopuszczeniem rozbudowy, nadbudowy, przebudowy i remontów istniejących obiektów budowlanych z zachowaniem zasad i wskaźników zagospodarowania terenów określonych w planie;
- 2) nakaz sytuowania budynków z uwzględnieniem wyznaczonych na rysunku planu nieprzekraczalnych linii zabudowy, przy czym dopuszcza się wysunięcie poza te linie okapów, gzymsów, balkonów, zadaszeń, tarasów, schodów zewnętrznych i elementów wejściowych do budynku, pochylni i spoczników;

3) pomiędzy linią rozgraniczającą a nieprzekraczalną linią zabudowy dopuszcza się:

- a) remonty i przebudowę obiektów istniejących,
- b) wprowadzenie zieleni izolacyjnej wzdłuż dróg publicznych, z uwzględnieniem ograniczeń wynikających z ustaleń planu i przepisów odrębnych dotyczących lokalizacji zieleni w strefach technicznych sieci i urządzeń infrastruktury technicznej.

§ 6. W zakresie zasad ochrony środowiska, przyrody i krajobrazu oraz zasad kształtowania krajobrazu, ustala się:

- 1) nakaz zachowania ustalonych wskaźników intensywności zabudowy, minimalnego udziału powierzchni biologicznie czynnej i maksymalnej powierzchni zabudowy;
- 2) dopuszcza się realizację zieleni izolacyjnej wzdłuż dróg publicznych;
- 3) zakaz lokalizacji przedsięwzięć mogących zawsze znacząco oddziaływać na środowisko;
- 4) zakaz lokalizacji zakładów stwarzających zagrożenie wystąpienia poważnej awarii;
- 5) w obrębie obszaru planu występują tereny mieszkaniowe jednorodzinne o symbolach **1MN, 2MN** podlegające ochronie przed hałasem w rozumieniu przepisów odrębnych z zakresu ochrony środowiska, dla których ustala się dopuszczalne poziomy hałasu jak dla terenów zabudowy mieszkaniowej jednorodzinnej;
- 6) w obrębie obszaru planu nie występują obszary i obiekty podlegające ochronie na mocy przepisów odrębnych z zakresu ochrony przyrody;
- 7) ochrona wód podziemnych zgodnie z przepisami odrębnymi z zakresu prawa wodnego.

§ 7. W zakresie zasad ochrony dziedzictwa kulturowego i zabytków, w tym krajobrazów kulturowych oraz dóbr kultury współczesnej, stwierdza się, że w obszarze planu nie występują :

- 1) obiekty i obszary zabytkowe wpisane do rejestru zabytków, wpisane na Listę Skarbów Dziedzictwa, uznane za pomnik historii ani znajdujące się w granicach parku kulturowego;
- 2) obiekty i obszary zabytkowe, co do których konieczne jest ustalenie ochrony na mocy ustaleń planu;
- 3) dobra kultury współczesnej.

§ 8. W zakresie wymagań wynikających z potrzeb kształtowania przestrzeni publicznych, stwierdza się, że w obszarze planu nie występują obszary przestrzeni publicznych i nie ustala się wymagań wynikających z potrzeb ich kształtowania.

§ 9. 1. W zakresie granic i sposobu zagospodarowania terenów lub obiektów podlegających ochronie, na podstawie przepisów odrębnych, terenów górniczych, a także obszarów szczególnego zagrożenia powodzią, obszarów osuwania się mas ziemnych, krajobrazów priorytetowych określonych w audycie krajobrazowym oraz w planach zagospodarowania przestrzennego województwa, stwierdza się, że w obszarze planu nie występują:

- 1) obszary szczególnego zagrożenia powodzią;
- 2) obszary zagrożone osuwaniem się mas ziemnych;
- 3) tereny i obszary górnicze;
- 4) krajobrazy priorytetowe.

2. Obszar planu znajduje się w granicach GZWP „Częstochowa”. Ochrona zasobów zbiornika na podstawie przepisów odrębnych z zakresu prawa wodnego.

§ 10. W zakresie szczegółowych zasad i warunków scalania i podziału nieruchomości objętych planem, ustala się:

- 1) minimalną powierzchnię działek: 600m²;
- 2) kąt położenia granic działek w stosunku do pasa drogowego: 60-120°;
- 3) minimalną szerokość frontów działek: 15 m.

§ 11. W zakresie szczególnych warunków zagospodarowania terenów oraz ograniczenia w ich użytkowaniu, nie określa się ustaleń ze względu na brak występowania terenów wymagających takich ustaleń.

§ 12. 1. W zakresie zasad modernizacji, rozbudowy i budowy systemów komunikacji ustala się:

- 1) podstawowy układ komunikacyjny dróg publicznych znajduje się poza granicami obszaru planu – w granicach obszaru planu znajduje się fragment pasa drogowego ul. Spokojnej;
- 2) uzupełniający układ komunikacyjny stanowią niewydzielone liniami rozgraniczającymi na rysunku planu drogi wewnętrzne, parkingi i place manewrowe z możliwością ich przebudowy, rozbudowy i budowy nowych elementów układu;
- 3) parametry elementów podstawowego układu komunikacyjnego wg ustaleń szczegółowych dla terenu o symbolu **IKDZ**;
- 4) parametry elementów uzupełniającego układu komunikacyjnego zgodnie z przepisami odrębnymi z zakresu ochrony przeciwpożarowej i prawa budowlanego;
- 5) obsługa komunikacyjna i wskaźniki dotyczące minimalnej ilości miejsc parkingowych zgodnie z ustaleniami dla terenów **1MN** i **2MN**;
- 6) nakaz zapewnienia w obrębie działki budowlanej miejsc postojowych dla pojazdów zaopatrzonych w kartę parkingową:
 - co najmniej 1 miejsca postojowego – jeżeli łączna liczba miejsc postojowych wynosi od 6 do 15,
 - co najmniej 2 miejsca postojowe – jeżeli łączna liczba miejsc postojowych wynosi od 16 do 40,
 - co najmniej 3 miejsca postojowe – jeżeli łączna liczba miejsc postojowych wynosi od 41 do 100,
 - 4% ogólnej liczby miejsc postojowych jeżeli ich łączna liczba wynosi więcej niż 100;
- 7) miejsca parkingowe należy realizować jako otwarte, w indywidualnych garażach i wiatach lub wbudowane w obiekty o funkcji wynikającej z przeznaczenia podstawowego, w ramach działki budowlanej objętej inwestycją.

2. W zakresie zasad modernizacji, rozbudowy i budowy systemów infrastruktury technicznej ustala się:

1) zaopatrzenie w energię elektryczną:

- a) z istniejącej i planowanej sieci elektroenergetycznej średniego i niskiego napięcia, poprzez modernizację przebudowę i rozbudowę sieci, podłączenie nowych i zwiększenie mocy dostarczanej do obecnych odbiorców;
- b) poprzez modernizację istniejących i budowę nowych stacji transformatorowych:
 - jako obiektów budowlanych na wydzielonych działkach budowlanych z dostępem do drogi publicznej, bez konieczności realizacji funkcji wynikającej z przeznaczenia podstawowego terenu, na którym działka ta się znajduje,
 - jako urządzeń wewnętrznych lub słupowych;
- c) dopuszcza się skablowanie istniejących sieci napowietrznych;
- d) dopuszcza się możliwość zmiany przebiegu sieci, rozbudowę oraz budowę nowych sieci wraz z niezbędnymi urządzeniami i obiektami;

2) zaopatrzenie w wodę:

- a) z istniejącej sieci wodociągowej, poprzez jej modernizację, przebudowę i rozbudowę, podłączenie nowych i zwiększenie dostaw do obecnych odbiorców,
- b) poprzez modernizację istniejących i realizację indywidualnych studni, zgodnie z przepisami odrębnymi z zakresu prawa budowlanego i prawa wodnego.

3) zaopatrzenie w gaz:

- a) poprzez budowę, modernizację, przebudowę i rozbudowę sieci gazowej, podłączenie nowych i zwiększenie dostaw do obecnych odbiorców,
- b) modernizację istniejących i realizację indywidualnych systemów wyposażonych w zbiorniki na gaz płynny;
- c) strefy kontrolowane gazociągów zgodnie z przepisami odrębnymi z zakresu prawa budowlanego;
- 4) odprowadzenie ścieków komunalnych zgodnie z przepisami odrębnymi z zakresu utrzymania czystości i porządku w gminach,
- 5) odprowadzenie wód opadowych i roztopowych:
 - a) z terenu działki budowlanej w sposób niewpływający na warunki środowiskowe sąsiednich nieruchomości,
 - b) z terenów dróg i parkingów wymaga zastosowania urządzeń do redukcji zanieczyszczeń do poziomów wynikających z przepisów odrębnych z zakresu ochrony środowiska;
- 6) zaopatrzenie w ciepło do celów grzewczych i technologicznych poprzez:
 - a) stosowanie indywidualnych urządzeń bazujących na energii elektrycznej, gazie, oleju opałowym lub innych niekonwencjonalnych źródłach energii cieplnej, a także nowoczesnych, wysoko sprawnych urządzeń opalanych paliwem stałym z dopuszczeniem zaopatrzenia w ciepło z lokalnych grupowych kotłowni,
 - b) realizację indywidualnych instalacji bazujących na odnawialnych źródłach energii, w tym kolektorów dachowych i gruntowych z wykorzystaniem pompy ciepła.
- 7) zaopatrzenie w łącza telefoniczne i teleinformatyczne poprzez budowę, modernizację, przebudowę i rozbudowę istniejącej sieci telefonicznej i teleinformatycznej, w tym sieci szerokopasmowej;
- 8) w zakresie gospodarki odpadami obowiązuje gromadzenie i usuwanie odpadów na zasadach określonych w przepisach odrębnych z zakresu gospodarowania odpadami oraz gminnych przepisach porządkowych.

§ 13. W zakresie **sposobu i terminu tymczasowego zagospodarowania, urządzania i użytkowania terenów**, nie określa się ustaleń ze względu na brak występowania terenów wymagających takich ustaleń.

Rozdział 3. **Ustalenia szczegółowe dla terenów**

§ 14. Ustala się przeznaczenie, zasady kształtowania zabudowy oraz wskaźniki zagospodarowania dla terenów oznaczonych na rysunku planu symbolami **1MN** i **2MN**: **tereny zabudowy mieszkaniowej jednorodzinnej.**

- 1) przeznaczenie podstawowe: zabudowa mieszkaniowa jednorodzinna;
- 2) przynależne zagospodarowanie: dojścia, dojazdy, place manewrowe, parkingi, obiekty małej architektury, sieci i urządzenia uzbrojenia terenu, budynki gospodarcze i inwentarskie, garaże, zieleń urządzona, zieleń izolacyjna, ogrody przydomowe, szklarnie;
- 3) zasady kształtowania zabudowy i wskaźniki zagospodarowania terenu:
 - a) wskaźnik intensywności zabudowy: od 0,001 do 0,8,
 - b) maksymalna powierzchnia zabudowy: 30%,
 - c) minimalny udział powierzchni biologicznie czynnej: 40%,
 - d) maksymalna wysokość zabudowy dla budynków: 10,0 m,
 - e) maksymalny gabaryt obiektów: 35 m,
 - f) maksymalna wysokość zabudowy obiektów budowlanych nie będących budynkami: 30,0 m za wyjątkiem budowli i urządzeń telekomunikacyjnych, których wysokości plan nie limituje,
 - g) odległości nieprzekraczalnej linii zabudowy od osi istniejących dróg zgodnie z rysunkiem planu:
 - **1MN**: 18,0 m,

- **2MN**: 12,0 m,

h) minimalna powierzchnia nowych działek budowlanych przewidzianych do realizacji funkcji wynikającej z przeznaczenia podstawowego: 600 m²,

i) dachy płaskie, dwu i wielospadowe symetryczne, o kącie nachylenia głównych połaci do 45°, z dopuszczeniem zachowania istniejącej geometrii i kąta nachylenia w przypadku przebudowy, rozbudowy i nadbudowy istniejących budynków,

j) nakaz zapewnienia w obrębie działki budowlanej miejsc postojowych dla samochodów osobowych: co najmniej 1 na każdy lokal mieszkalny;

k) obsługa komunikacyjna:

- **1MN**: od strony ul. Spokojnej,

- **2MN**: od strony ul. Słonecznej;

l) dopuszcza się sytuowanie budynku w odległości 1,5 m od granicy działki lub bezpośrednio przy tej granicy z zachowaniem warunków szczegółowych wynikających z przepisów odrębnych z zakresu prawa budowlanego,

ł) dopuszcza się możliwość utrzymania i modernizacji istniejącej zabudowy zagrodowej przy zachowaniu zasad zagospodarowania i wskaźników zagospodarowania terenu wynikających z lit. a-l.

§ 15. Ustala się przeznaczenie oraz wskaźniki zagospodarowania dla terenu oznaczonego na rysunku planu symbolem **1KDZ: teren drogi publicznej - zbiorczej**:

1) przeznaczenie podstawowe: droga publiczna klasy zbiorczej,

2) przynależne zagospodarowanie: chodniki, ścieżki rowerowe, parkingi, obiekty małej architektury, sieci i urządzenia uzbrojenia terenu, zieleń izolacyjna;

3) zasady kształtowania i wskaźniki zagospodarowania terenu:

a) szerokość fragmentu pasa drogowego w liniach rozgraniczających zgodnie z rysunkiem planu: 5,0 m,

c) chodnik i ścieżka rowerowa o minimalnej szerokości zgodnie z przepisami odrębnymi z zakresu dróg publicznych.

Rozdział 4.

Przepisy przejściowe i końcowe

§ 16. Ustala się stawkę procentową z tytułu wzrostu wartości nieruchomości dla terenów:

1) **1MN, 2MN** w wysokości 30%,

2) **1KDZ** w wysokości 1%.

§ 17. Wykonanie uchwały powierza się Wójtowi Gminy Mykanów.

§ 18. Uchwała podlega publikacji na stronie internetowej Urzędu Gminy Mykanów.

§ 19. Uchwała wchodzi w życie po upływie 30 dni od dnia ogłoszenia w Dzienniku Urzędowym Województwa Śląskiego.

Przewodniczący Rady Gminy

Włodzimierz Cichoń

Wyrus ze studium uwarunkowań i kierunków zagospodarowania przestrzennego Gminy Mykanów (tekst i rysunek ujednolicony uchwała nr 79/XI/2019 Rady Gminy Mykanów z dnia 27 września 2019r)

Skala 1:10 000

GRANICE OBSZARU OBJĘTEGO PLANEM

OBZAR OBJĘTY ZMIANĄ STUDIUM DLA TERENU POŁOŻONEGO W OBRĘBIE MYKANÓW

KIERUNKI ROZWOJU TERENÓW

TERENY ZABUDOWY MIESZKANIOWEJ I ZAGRODOWEJ
TERENY ZABUDOWY MIESZKANIOWEJ - ROZWOJOWE
TERENY ZABUDOWY PRODUKCYJNO-USŁUGOWEJ LUB MIESZKANIOWEJ I ZAGRODOWEJ
TERENY ZABUDOWY USŁUGOWEJ
TERENY ZABUDOWY USŁUGOWEJ - ROZWOJOWE
TERENY ZABUDOWY USŁUGOWEJ Z NADWYŻKĄ POWIERZCHNI
TERENY ZABUDOWY USŁUGOWEJ - TERENY ZABUDOWY
TERENY PRZEMYSŁU I USŁUG
TERENY OBSŁUGI KOMUNIKACJI SAMOCHODOWEJ
GRANICE UDOKUMENTOWANYCH ŹŁÓŻ SUROWCÓW
TERENY GÓRNICZE
TERENY EKSPLOATACJI SUROWCÓW
PROJEKTOWANY ZBIORNIK WODNY
PROJEKTOWANY KANAŁ WODNY

LEGENDA:

GRANICA OPRACOWANIA - GRANICA GMINY
GRANICE SOŁECTW
WODY POWIERZCHNIOWE
TERENY DOLIN RZECZNYCH
EKOSYSTEMÓW I CIĄGÓW EKOLOGICZNYCH
OBSZARY NARAŻONE NA NIEBEZPIECZESTWO POWODZI
TERENY LASÓW I ZIELENI
TERENY LASÓW OCHRONNYCH
TERENY ZALESIEN
TERENY UŻYTKU EKOLOGICZNEGO
UJĘCIE WODY
TERENY ROLNICZEJ PRZESTRZENI PRODUKCYJNEJ
TERENY ROLNICZEJ PRZESTRZENI PRODUKCYJNEJ Z KOMPLEKSAMI GŁEB O WYŻSZYCH KLASACH BONITACJI
GRANICA OBSZARU A TERENU OCHRONY
POŚREDNIEJ UJĘCIA WODY WIERZCHOWISKO
GRANICA OBSZARU B TERENU OCHRONY
POŚREDNIEJ UJĘCIA WODY WIERZCHOWISKO
TERENY CMENTARZY
MIEJSCA PAMIĘCI NARODOWEJ
ZABYTKOWE OBIEKTY SAKRALNE
INNE ZABYTKI ARCHITEKTURY

KIERUNKI OCHRONY I KSZTAŁTOWANIA ŚRODOWISKA


TEREN NATURA 2000
OSTOJA "LEMAŃSKIE JODŁY"
PROJEKTOWANE ŁĄCZNIKI EKOLOGICZNE
STREFA K1 OCHRONY KONSERWATORSKIEJ - ALIJE DRZEW
POMNIKI PRZYRODY
STREFA K2 OCHRONY KONSERWATORSKIEJ - ZESPÓŁY POTÓLWARCZNE I PODWORSKIE
STREFA K4 OCHRONY KONSERWATORSKIEJ - DROGI HISTORYCZNE
STREFA B1 OCHRONY KONSERWATORSKIEJ
STREFA B2 OCHRONY KONSERWATORSKIEJ
STREFA B3 OCHRONY KONSERWATORSKIEJ - CMENTARZE
STANOWISKA ARCHEOLOGICZNE - STREFA "W"
WPISANE DO REJESTRU ZABYTKÓW
GRANICA STREFY "OW" DLA STANOWISK ARCHEOLOGICZNYCH
STANOWISKA ARCHEOLOGICZNE O POW. POWYŻEJ 0,5 HA

KIERUNKI ROZWOJU KOMUNIKACJI

AUTOSTRADA A1 - PROJEKTOWANA
DROGA KRAJOWA NR 1
DROGA WOJEWÓDZKA NR 534
DROGI POWIATOWE
DROGI GMINNE
DROGI POZOSTALE
DROGI SERWISOWE - PROJEKTOWANE
DROGI KRAJOWE - PROJEKTOWANE
DROGI WOJEWÓDZKIE - PROJEKTOWANE
DROGI POWIATOWE - PROJEKTOWANE
DROGI POWIATOWE - PROJEKTOWANE (OBECNIE GMINNE)
DROGI GMINNE - PROJEKTOWANE
ŚCIEŻKI ROWEROWE - PROJEKTOWANE
ALTERNATYWNY PRZEBIEG DROGI WOJEWÓDZKIEJ NR 483
SKRZYŻOWANIE TYPU "RONDO" - PROJEKTOWANE
MOP - MIEJSCA OBSŁUGI PODRÓŻNYCH - PROJEKTOWANE
WĘZŁY AUTOSTRADOWE - PROJEKTOWANE
SPO - STACJE POBORU OPŁAT - PROJEKTOWANE
OBIEKTY INŻYNIERSKIE - MOSTY, WIADUKTY
OBIEKTY INŻYNIERSKIE - MOSTY, WIADUKTY
TERENY ZAMKNIĘTE - LINIE KOLEJOWE

KIERUNKI ROZWOJU INFRASTRUKTURY TECHNICZNEJ

GAZOCIĄG
RUROCIĄG PALIWOWY
RUROCIĄG PALIWOWY - PLANOWANY PRZEBIEG ORIENTACYJNY
LINIA ENERGETYCZNA 400 kV
LINIA ENERGETYCZNA 220 kV
LINIA ENERGETYCZNA 110 kV
LINIA ENERGETYCZNA 15 kV
OCZYSZCZALNIA ŚCIEKÓW I PROJEKTOWANE T. ROZWOJOWE
TERENY ELEKTROWNI WIATROWYCH
TERENY ELEKTROWNI WIATROWYCH - PROJEKTOWANE

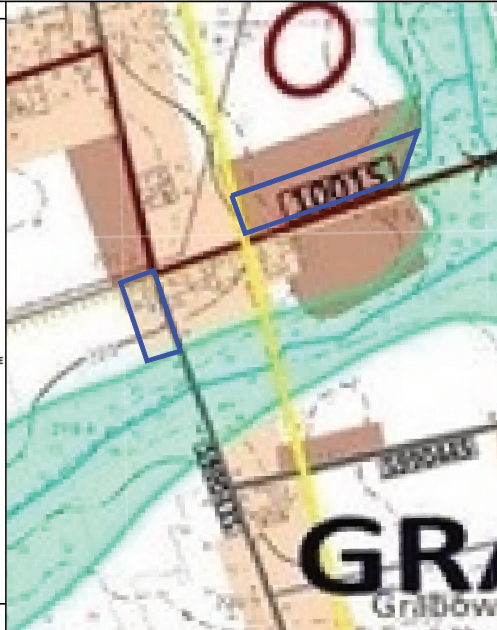


LEGENDA

OZNACZENIA GRAFICZNE BĄDĄCE USTALENIAMI PLANU

	GRANICE OBSZARU OBJĘTEGO PLANEM
	LINIE ROZGRANICZAJĄCE TERENY O RÓŻNYM PRZEZNACZENIU LUB RÓŻNYCH ZASADACH ZAGOSPODAROWANIA
	NIEPRZEKRACZALNE LINIE ZABUDOWY
MN	TERENY ZABUDOWY MIESZKANIOWEJ JEDNORODZINNEJ
KDZ	TEREN DROGI PUBLICZNEJ - ZBIORCZEJ

OZNACZENIA GRAFICZNE INFORMACYJNE

	TERENY OTACZAJĄCE PRZEZNACZONE POD ZAINWESTOWANIE W OBOWIĄZUJĄCYM MPZP
	OBZAR NARAŻONY NA NIEBEZPIECZESTWO PODTOPIEŃ
	OSIE JEZDNI ISTNIEJĄCYCH DRÓG
12	LINIE WYMIAROWE OKREŚLAJĄCE ODLEGŁOŚCI LINII ZABUDOWY OD OSI JEZDNI ISTNIEJĄCYCH DRÓG I SZEROKOŚCI PASÓW DROGOWYCH

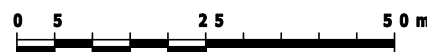


Gmina Mykanów



Miejscowy plan zagospodarowania przestrzennego w miejscowości Grabówka przy ul. Słonecznej i Spokojnej w gminie Mykanów

Rysunek planu skala 1:1 000

Załącznik Nr-1 do uchwały Nr 177/XXI/2020 Rady Gminy Mykanów z dnia 18 września 2020r.

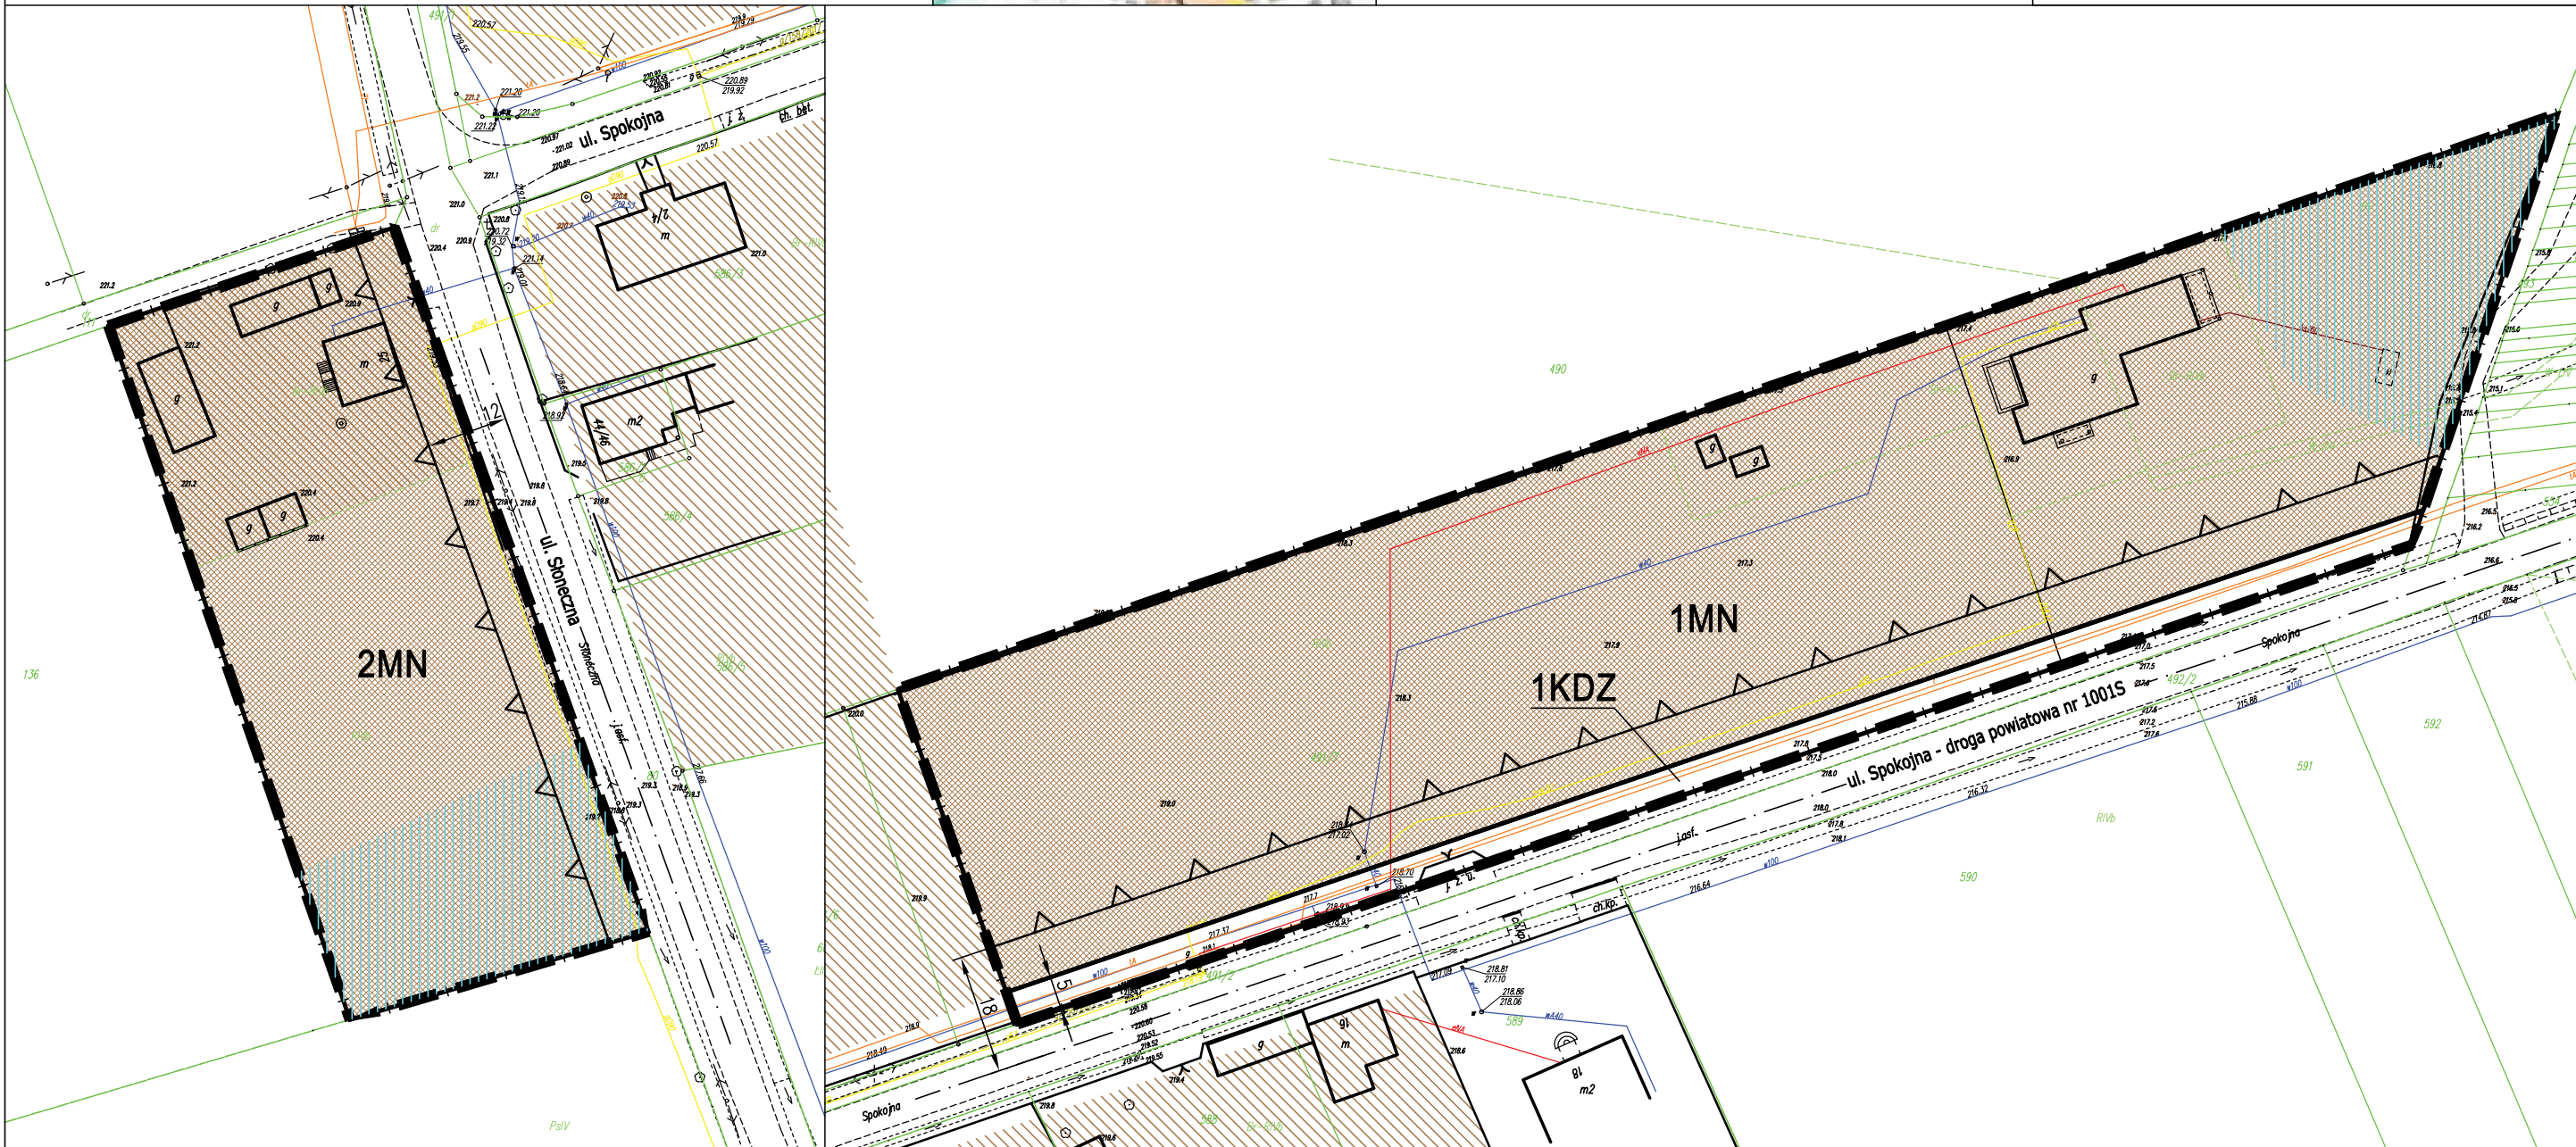

Załącznik Nr 2 do uchwały Nr 177/XXI/2020

Rady Gminy Mykanów

z dnia 18 września 2020 r.

**ROZSTRZYGNIĘCIE RADY GMINY MYKANÓW O SPOSOBIE ROZPATRZENIA
NIEUWZGLĘDNIONYCH UWAG DO PROJEKTU MIEJSCOWEGO PLANU
ZAGOSPODAROWANIA PRZESTRZENNEGO W MIEJSCOWOŚCI GRABÓWKA PRZY
UL. SŁONECZNEJ I SPOKOJNEJ W GMINIE MYKANÓW ZGŁOSZONYCH W CZASIE
WYŁOŻENIA PLANU DO PUBLICZNEGO WGLĄDU**

W okresie wyłożenia do publicznego wglądu projektu miejscowego planu zagospodarowania przestrzennego w miejscowości Grabówka przy ul. Słonecznej i Spokojnej w gminie Mykanów wraz z prognozą oddziaływania na środowisko (I wyłożenie od 30 marca 2020 r. do 27 kwietnia 2020 r., II wyłożenie od 5 czerwca 2020 r. do 6 lipca 2020 r.) nie złożono do projektu planu i prognozy uwag. Uwagi nie wpłynęły także w ustawowym terminie po okresie wyłożenia (I wyłożenie do 12 maja 2020r., II wyłożenie do 20 lipca 2020r.).

Załącznik Nr 3 do uchwały Nr 177/XXI/2020

Rady Gminy Mykanów

z dnia 18 września 2020 r.

**ROZSTRZYGNIĘCIE O SPOSOBIE REALIZACJI, ZAPISANYCH W PLANIE INWESTYCJI
Z ZAKRESU INFRASTRUKTURY TECHNICZNEJ, KTÓRE NALEŻĄ DO ZADAŃ WŁASNYCH
GMINY ORAZ ZASADACH ICH FINANSOWANIA**

Na podstawie art. 20 ust. 1 ustawy z dnia 27 marca 2003 r. o planowaniu i zagospodarowaniu przestrzennym (t.j. Dz. U. z 2020 r. poz. 293 z późn. zm.) i art. 7 ust. 1 pkt 1, 2 i 3 ustawy z dnia 8 marca 1990 r. o samorządzie gminnym (tekst jednolity Dz. U. z 2019 r. poz. 506 z późn. zm.)

Rada Gminy Mykanów rozstrzyga, co następuje:

Nie przewiduje się inwestycji z zakresu infrastruktury technicznej, które należą do zadań własnych gminy w związku z uchwaleniem miejscowego planu zagospodarowania przestrzennego w miejscowości Grabówka przy ul. Słonecznej i Spokojnej w gminie Mykanów i w związku z tym nie ustala się zasad ich finansowania.

Uzasadnienie

do uchwały nr 177/XXI/2020 Rady Gminy Mykanów z dnia 18 września 2020 r.

w sprawie uchwalenia miejscowego planu zagospodarowania przestrzennego

w miejscowości Grabówka przy ul. Słonecznej i Spokojnej w gminie Mykanów

Zgodnie z podjętą przez Radę Gminy Mykanów uchwałą intencyjną nr 59/VIII/2019 Rady Gminy Mykanów z dnia 25 czerwca 2019 r. w sprawie przystąpienia do sporządzenia miejscowego planu zagospodarowania przestrzennego w miejscowości Grabówka przy ul. Słonecznej i Spokojnej w gminie Mykanów, Wójt Gminy Mykanów przeprowadził procedurę sporządzenia projektu planu, zgodnie z wymogami ustawy o planowaniu i zagospodarowaniu przestrzennym (tekst jedn. Dz. U. 2020 poz. 293 z późn. zm.). Równocześnie na podstawie ustawy z dnia 3 października 2008 r. o udostępnianiu informacji o środowisku i jego ochronie, udziale społeczeństwa w ochronie środowiska oraz o ocenach oddziaływania na środowisko (tekst jedn. Dz. U. 2020 poz. 283 z późn. zm.) przeprowadzono procedurę strategicznej oceny oddziaływania na środowisko uchwalenia planu, w ramach której została sporządzona prognoza oddziaływania na środowisko.

Projekt planu opracowano w nawiązaniu do ustaleń obowiązującego studium uwarunkowań i kierunków zagospodarowania przestrzennego Gminy Mykanów, nie naruszając jego ustaleń. Zgodność ze studium i zasadność przystąpienia do opracowania planu wykazały analizy wykonane przed przystąpieniem do jego opracowania. Środowiskowe uwarunkowania dla projektu planu zawarte zostały w opracowaniu ekofizjograficznym, zawierającym analizy dotyczące środowiska przyrodniczego na obszarze Gminy Mykanów.

Rysunek planu sporządzono na cyfrowej kopii mapy zasadniczej w skali 1:1000, pobranej z powiatowego zasobu geodezyjnego.

Plan uwzględnia wymogi określone w art. 1 ust. 2-4 ustawy o planowaniu i zagospodarowaniu przestrzennym poprzez ustalenie zasad zabudowy i zagospodarowania terenów:

1.W zakresie zasad ochrony i kształtowania ładu przestrzennego, walorów architektonicznych i krajobrazowych, ustalono funkcję terenów oraz wskaźniki ich zagospodarowania umożliwiające racjonalne zainwestowanie nieruchomości, przy zachowaniu odpowiednich proporcji i przy uwzględnieniu aktualnego stanu zagospodarowania terenów. Określono sposób lokalizowania zabudowy wzdłuż ciągów komunikacyjnych poprzez wyznaczenie nieprzekraczalnych linii zabudowy oraz jej maksymalne gabaryty.

2.W zakresie ochrony środowiska i ochrony gruntów rolnych i leśnych, zainwestowanie przewidziano na gruntach bezleśnych, pozbawionych zadrzewień i naturalnych siedlisk. Nie wystąpiła konieczność uzyskania zgodny na zmianę przeznaczenia gruntów rolnych i leśnych na cele nierolnicze i nieleśne. Uwzględniono położenie obszaru planu w zasięgu Głównego Zbiornika Wód Podziemnych „Częstochowa”.

3.W zakresie ochrony dziedzictwa kulturowego i zabytków oraz dóbr kultury współczesnej, w planie nie podjęto ustaleń z uwagi na nie występowanie w jego obszarze obiektów wymagających ochrony.

4.W zakresie ochrony zdrowia oraz bezpieczeństwa ludzi i mienia a także potrzeb osób niepełnosprawnych w nawiązaniu do zasad uniwersalnego projektowania, ustalono konieczność realizacji miejsc postojowych dla pojazdów zaopatrzonych w kartę parkingową.

5.W zakresie walorów ekonomicznych przestrzeni uwzględniono potencjał terenów mieszkaniowych i umożliwiono ich rozwój.

6.W zakresie prawa własności, linie rozgraniczające tereny o różnej funkcji i różnych sposobach zagospodarowania poprowadzono tam gdzie to było możliwe w śladzie granic działek oraz oddzielając tereny dróg publicznych od terenów pod zabudowę.

7.W zakresie potrzeb obronności i bezpieczeństwa państwa nie wystąpiła konieczność wprowadzania ustaleń.

8.W zakresie potrzeb interesu publicznego, wyznaczono tereny dróg publicznych.

9.W zakresie potrzeb rozwoju infrastruktury technicznej, w tym sieci szerokopasmowych ustalono możliwość modernizacji, przebudowy i rozbudowy istniejącej infrastruktury technicznej (w tym sieci szerokopasmowych).

10. W zakresie potrzeb zapewnienia odpowiedniej ilości i jakości wody do celów zaopatrzenia ludności, ustalono możliwość modernizacji, przebudowy i rozbudowy sieci wodociągowej oraz studni.

Projekt planu wraz z prognozą oddziaływania na środowisko został wyłożony do publicznego wglądu w okresie od 30 marca 2020 r. do 28 kwietnia 2020 r. i w okresie od 5 czerwca 2020 r. do 6 lipca 2020 r. Umożliwiono każdemu zainteresowanemu złożenie uwagi do projektu, także z wykorzystaniem środków komunikacji elektronicznej. W trakcie wyłożenia zorganizowano dyskusję publiczną nad przyjętymi w projekcie rozwiązaniami.

Procedura planistyczna została przeprowadzona w sposób jawny i przejrzysty. Do publicznej wiadomości zostały podane informacje o:

- przystąpieniu do sporządzenia planu wraz ze strategiczną oceną oddziaływania na środowisko i możliwości składania wniosków,

- wyłożeniu projektu wraz z prognozą oddziaływania na środowisko do publicznego wglądu i możliwości składania uwag,

- sposobie rozpatrzenia uwag do projektu,

- sposobie realizacji inwestycji z zakresu infrastruktury technicznej oraz zasad ich finansowania.

W procedurze sporządzenia planu wzięte zostały pod uwagę wnioski prywatnych inwestorów oraz instytucji właściwych do opiniowania i uzgadniania projektu. W nawiązaniu do nich, do istniejącego zagospodarowania terenu oraz potrzeb i możliwości rozwojowych tej części gminy opracowano projekt planu uwzględniający lokalne uwarunkowania ekonomiczne, środowiskowe i społeczne. Umożliwiono dalszy rozwój funkcji mieszkaniowej, z wyłączeniem przedsięwzięć mogących zawsze znacząco oddziaływać na środowisko oraz zakładów stwarzających ryzyko wystąpienia poważnej awarii, z uwagi na położenie obszaru objętego planem w obrębie terenów mieszkaniowych miejscowości Grabówka. Ze względu na powierzchnię obszaru, nie rozpatrywano szczegółowo sposobów minimalizowania transportochłonności układu przestrzennego, wykorzystania publicznego transportu zbiorowego i rozwiązań przestrzennych ułatwiających przemieszczanie się pieszych i rowerzystów. Przyjęte w planie rozwiązania uzupełniają strukturę funkcjonalno-przestrzenną obszaru, umożliwiając rozwój funkcji mieszkaniowych w nawiązaniu do istniejącego zagospodarowania terenów, sąsiadujących planów miejscowych oraz potrzeb inwestorów. Projekt planu wraz z prognozą oddziaływania na środowisko został zaopiniowany i pozytywnie uzgodniony przez właściwe instytucje.

Plan jest zgodny z wynikami analizy aktualności studium uwarunkowań i kierunków zagospodarowania przestrzennego gminy i miejscowych planów zagospodarowania przestrzennego (uchwała Nr 402/XLVII/2018 Rady Gminy Mykanów z dnia 16 października 2018r.).

Wpływ na finanse gminy został szczegółowo przeanalizowany w sporządzonej w trakcie trwania procedury prognozie skutków finansowych uchwalenia planu. Sposób realizacji inwestycji z zakresu infrastruktury technicznej oraz zasady ich finansowania zostały określone w załączniku do uchwały Rady Gminy.

Przewodniczący Rady Gminy

Włodzimierz Cichoń