




MIEJSCOWY PLAN ZAGOSPODAROWANIA PRZESTRZENNEGO W MIEJSCOWOŚCI
CZARNY LAS PRZY UL. SADOWEJ, KUŹNICA KIEDRZYŃSKA PRZY UL. SPACEROWEJ I
WOLA HANKOWSKA PRZY UL. AKACJOWEJ W GMINIE MYKANÓW

Skala 1:1000

RYSUNEK PLANU

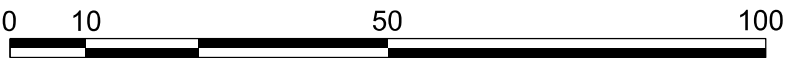

Załącznik nr 1.2
do Uchwały Nr 267/XXXIV/2021
Rady Gminy Mykanów
z dnia 5 listopada 2021 r.

LEGENDA :

OZNACZENIA OBOWIĄZUJĄCE:

	GRANICA OBSZARU OBJĘTEGO PLANEM
	LINIE ROZGRANICZAJĄCE TERENY O RÓŻNYM PRZEZNACZENIU LUB RÓŻNYCH ZASADACH ZAGOSPODAROWANIA
	NIEPRZEKRACZALNA LINIA ZABUDOWY
PRZEZNACZENIA TERENU:	
	TERENY ZABUDOWY MIESZKANIOWO-USŁUGOWEJ
	TEREN DROGI PUBLICZNEJ KLASY LOKALNEJ

cały obszar planu
położony jest z zasięgu
Głównego Zbiornika Wód
Podziemnych Nr 326 -
Zbiornik Częstochowski (E)

Legenda do wyrysu ze Studium

	OBSZAR OBJĘTY ZMIANĄ STUDIUM, DLA TERENU POŁOŻONEGO W OBRĘBIE CZARNY LAS, KUŹNICA KIEDRZYŃSKA I WOLA HANKOWSKA
	TERENY ZABUDOWY MIESZKANIOWEJ - ROZWOJOWE

Wyrys ze Studium uwarunkowań i kierunków zagospodarowania
przestrzennego Gminy Mykanów przyjętego Uchwałą Nr 181/XXI/2020
Rady Gminy Mykanów z dnia 18 września 2020 roku





Obszar objęty opracowaniem planu



MIEJSCOWY PLAN ZAGOSPODAROWANIA PRZESTRZENNEGO W MIEJSCOWOŚCI
CZARNY LAS PRZY UL. SADOWEJ, KUŹNICA KIEDRZYŃSKA PRZY UL. SPACEROWEJ I
WOLA HANKOWSKA PRZY UL. AKACJOWEJ W GMINIE MYKANÓW

RYСУNEK PLANU

Skala 1:1000

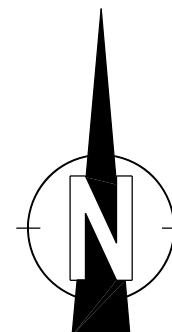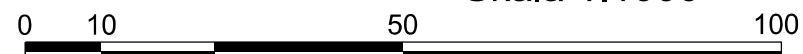

2KDL


Załącznik nr 1.3
do Uchwały Nr 267/XXXIV/2021
Rady Gminy Mykanów
z dnia 5 listopada 2021 r.

LEGENDA :

OZNACZENIA OBOWIĄZUJĄCE:

	GRANICA OBSZARU OBJĘTEGO PLANEM
	LINIE ROZGRANICZAJĄCE TERENY O RÓŻNYM PRZEZNACZENIU LUB RÓŻNYCH ZASADACH ZAGOSPODAROWANIA
	NIEPRZEKACZALNA LINIA ZABUDOWY
	STREFA BEZPIECZEŃSTWA OD RUROCIĄGU NAFTOWEGO DN 250
PRZEZNACZENIA TERENU:	
	TERENY ZABUDOWY MIESZKANIOWEJ JEDNORODZINNEJ
	TEREN DROGI PUBLICZNEJ KLASY LOKALNEJ
OZNACZENIA INFORMACYJNE:	
	WYMIAROWANIE

Wyrys ze Studium uwarunkowań i kierunków zagospodarowania przestrzennego Gminy Mykanów przyjętego Uchwałą Nr 181/XXI/2020 Rady Gminy Mykanów z dnia 18 września 2020 roku

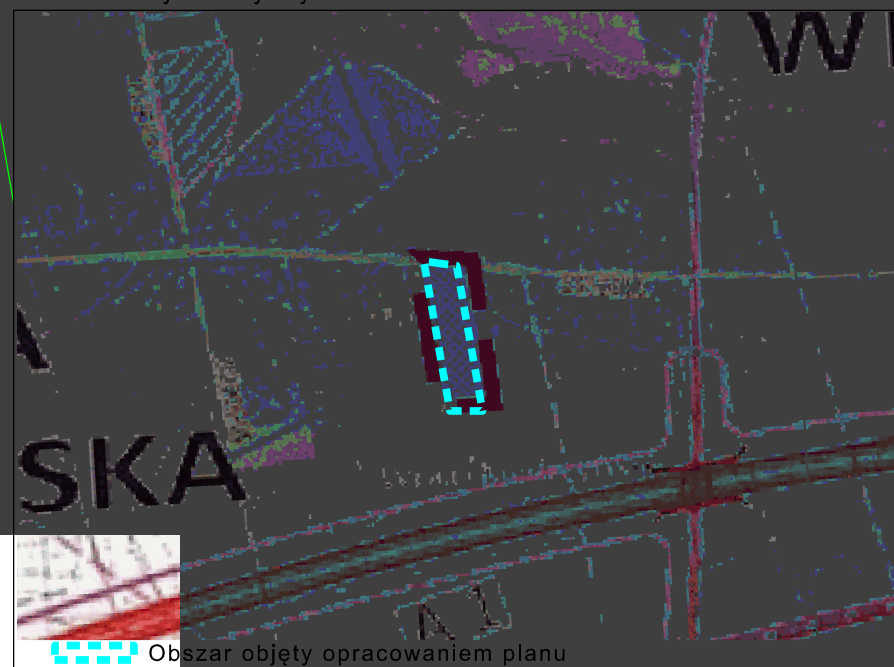

cały obszar planu
położony jest z zasięgu
Głównego Zbiornika Wód
Podziemnych Nr 326 -
Zbiornik Częstochowski (E)

Legenda do wyrysu ze Studium

	OBSZAR OBJĘTY ZMIANĄ STUDIUM, DLA TERENU POŁOŻONEGO W OBRĘBIE CZARNY LAS, KUŹNICA KIEDRZYŃSKA I WOLA HANKOWSKA
	TERENY ZABUDOWY MIESZKANIOWEJ - ROZWOJOWE