

RYSUNEK PLANU

MIEJSCOWY PLAN ZAGOSPODAROWANIA PRZESTRZENNEGO
DLA CZĘŚCI MIEJSCOWOŚCI KAMIENICA DOLNA I KLECIE
W GMINIE BRZOSTEK - GAZOCIĄG DN 700

**Załącznik nr 1
do Uchwały nr
Rady Miejskiej w Brzostku
z dnia r.**

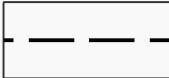
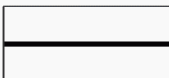
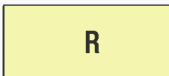


WYRYS ze STUDIUM UWARUNKOWAŃ I KIERUNKÓW ZAGOSPODAROWANIA PRZESTRZENNEGO



LEGENDA

USTALENIA PLANU

- | | |
|---|--|
|  | GRANICA OBSZARU OBJĘTEGO PLANEM |
|  | LINIE ROZGRANICZAJĄCE TERENY O RÓŻNYM PRZEZNACZENIU
LUB O RÓŻNYCH ZASADACH ZAGOSPODAROWANIA |
|  | TERENY ROLNICZE |
|  | TEREN LASU |
|  | TERENY INFRASTRUKTURY TECHNICZNEJ GAZOWNICZEJ |
|  | PLANOWANY PRZESYŁOWY GAZOCIĄG WYSOKOPRĘŻNY
DN700 RELACJI STRACHOCINA-POGÓRSKA WOLA |
|  | MIEJSCA ZALESIEŃ |

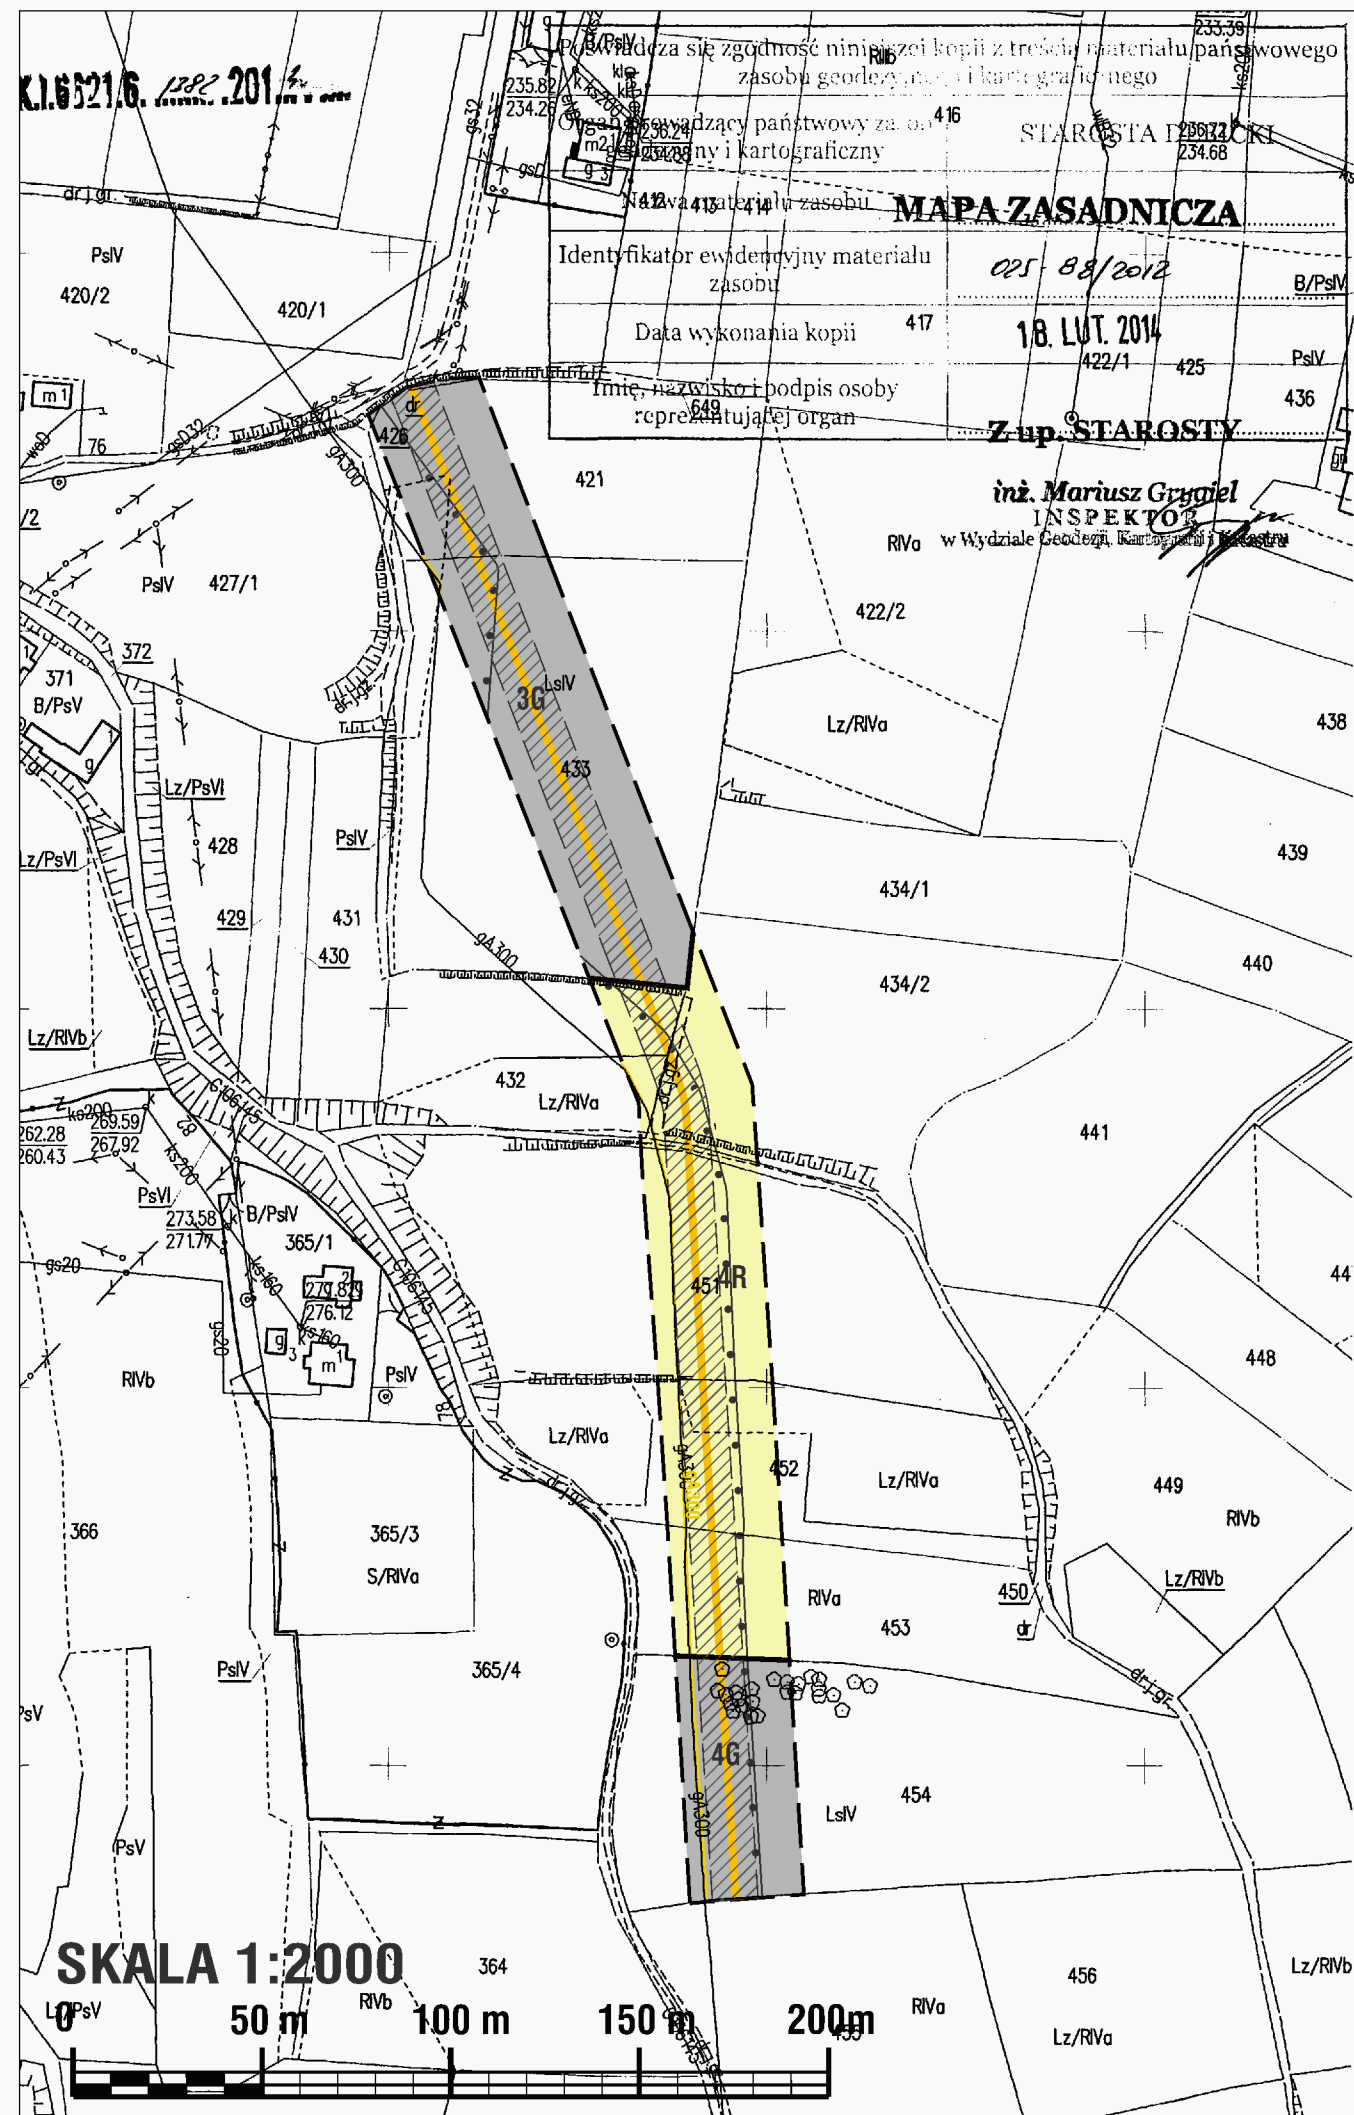
OZNACZENIA DODATKOWE, W TYM WYNIKAJĄCE Z PRZEPISÓW ODREBNYCH:

-  STREFA KONTROLOWANA OD PLANOWANEGO PRZESYŁOWEGO GAZOCIĄGU WYSOKOPRĘŻNEGO DN700
 -  ISTNIEJĄCY SZLAK TURYSTYCZNY
 -  STANOWISKO ARCHEOLOGICZNE

SKALA 1:2000



Podkład mapowy zgodny z treścią materiału państwowego
zasobu geodezyjnego i kartograficznego wprowadzonego
przez Starostę Debickiego kopia Mapy zasadniczej
nr 273-7-7/82 wykonana w dniu 18 lutego 2014 r.



RYSUNEK PLANU

MIEJSCOWY PLAN ZAGOSPODAROWANIA PRZESTRZENNEGO DLA CZĘŚCI MIEJSCOWOŚCI KAMIENICA DOLNA I KLECIE W GMINIE BRZOSTEK - GAZOCIĄG DN 700

Załącznik nr 2
do Uchwały nr
Rady Miejskiej w Brzostku
z dnia r.



LEGENDA

USTALENIA PLANU

	GRANICA OBSZARU OBJĘTEGO PLANEM
	LINIE ROZGRANICZAJĄCE TERENY O RÓŻNYM PRZEZNACZENIU LUB O RÓŻNYCH ZASADACH ZAGOSPODAROWANIA
	R TERENY ROLNICZE
	G TERENY INFRASTRUKTURY TECHNICZNEJ GAZOWNICZEJ
	g 700 PLANOWANY PRZESYŁOWY GAZOCIĄG WYSOKOPRĘŻNY DN700 RELACJI STRACHOCINA-POGÓRSKA WOLA

OZNACZENIA DODATKOWE, W TYM WYNIKAJĄCE Z PRZEPISÓW ODREBNYCH:

	ISTNIEJĄCA SIEĆ GAZOCIĄGOWA gA300
	PAS TECHNICZNY OD ISTNIEJĄCEJ SIECI INFRASTRUKTURY TECHNICZNEJ
	STREFA KONTROLOWANA OD PLANOWANEGO PRZESYŁOWEGO GAZOCIĄGU WYSOKOPRĘŻNEGO DN700

Podkład mapowy zgodny z treścią materiału państwowego zasobu geodezyjnego i kartograficznego wprowadzonego przez Starostę Debickiego kopia Mapy zasadniczej nr 025-88/2012 wykonana w dniu 18 lutego 2014 r.