


**RYСУNEK MIEJSCOWEGO PLANU ZAGOSPODAROWANIA PRZESTRZENNEGO
GMINY IŁOWO-OSADA W OBRĘBACH GEODEZYJNYCH NARZYM, WIERZBOWO
I KRASZEWO
SKALA 1:2000**

OBRĘB WIERZBOWO

ZAŁĄCZNIK NR 1
DO UCHWAŁY NR XXXVIII/265/21
RADY GMINY IŁOWO-OSADA
Z DNIA 24 LISTOPADA 2021 R.

Wzys z studium uwarunkowań i kierunków zagospodarowania przestrzennego

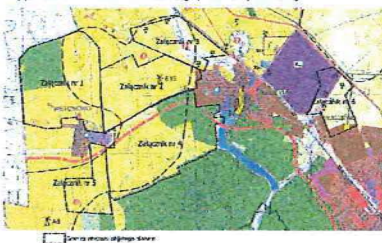

Granice miejscowości



OZNACZENIA:

- Granice planu
- Granica administracyjna gminy
- Linia rozgraniczająca tereny o różnych przeznaczeniach lub różnym sposobie zagospodarowania
- Nieprzekraczalna linia zabudowy
- Wytyczenie odległości w metrach

Przeznaczenie terenu na cele:

- zabudowy szkodowej
- rekreacji
- rekreacji
- dróg wojewódzkich


Oznaczenia wynikające z przepisów odrębnych:
Obszar w granicach planu znajduje się w zasięgu działania
Zbiornika Wód Podziemnych nr 114 "Zbiornik Osłowski"
 oraz nr 115 "Zbiornik Wierzbowski"

Treść informacyjna:

- Drenaż
- Napowietrzna linia elektroenergetyczna SN 15kV

Przeznaczenie terenu wynikające z załączników sąsiednich:

- rekreacji
- dróg publicznych klasy zbiorczej

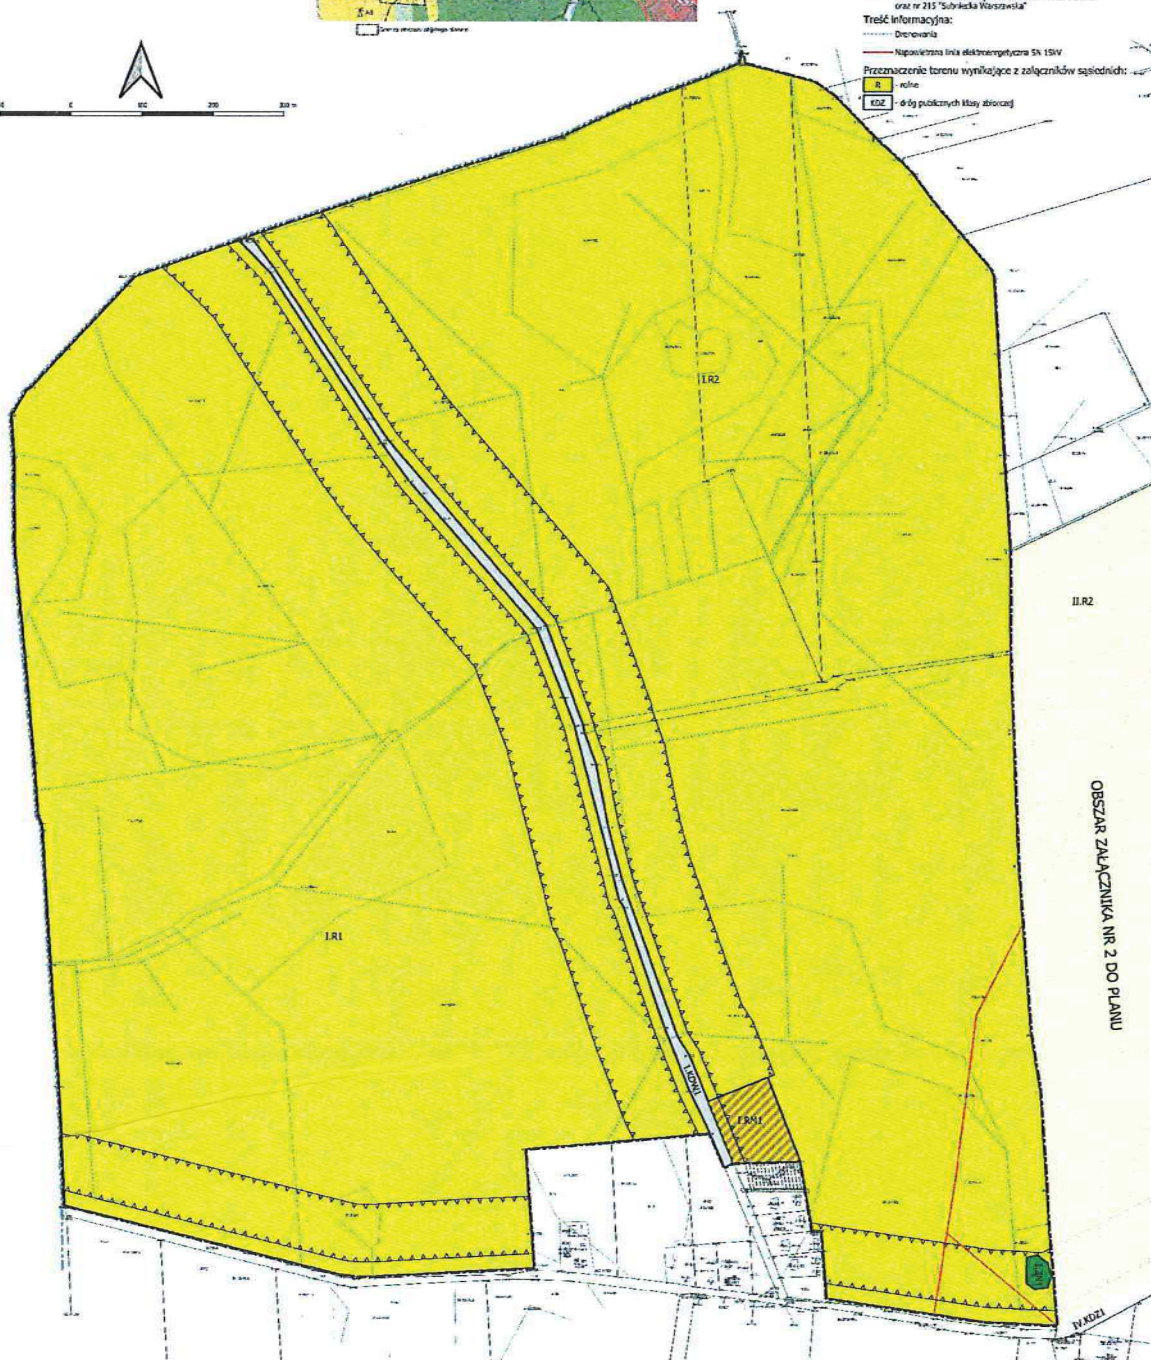


OBSZAR ZAŁĄCZNIKA NR 2 DO PLANU

RYSEK MIEJSCOWEGO PLANU ZAGOSPODAROWANIA PRZESTRZENNEGO GMINY ŁÓWKO-OSADA W OBRĘBACH GEODEZYJNYCH
NARZYM, WIERZBOWO I KRASZEWO
SKALA 1:2000

SKALA 1:2000

ZAŁĄCZNIK NR 3
DO UCHWAŁY NR XXXVIII/265/21
RADY GMINY IŁOWO-OSADA
Z DNIA 24 LISTOPADA 2021 R.

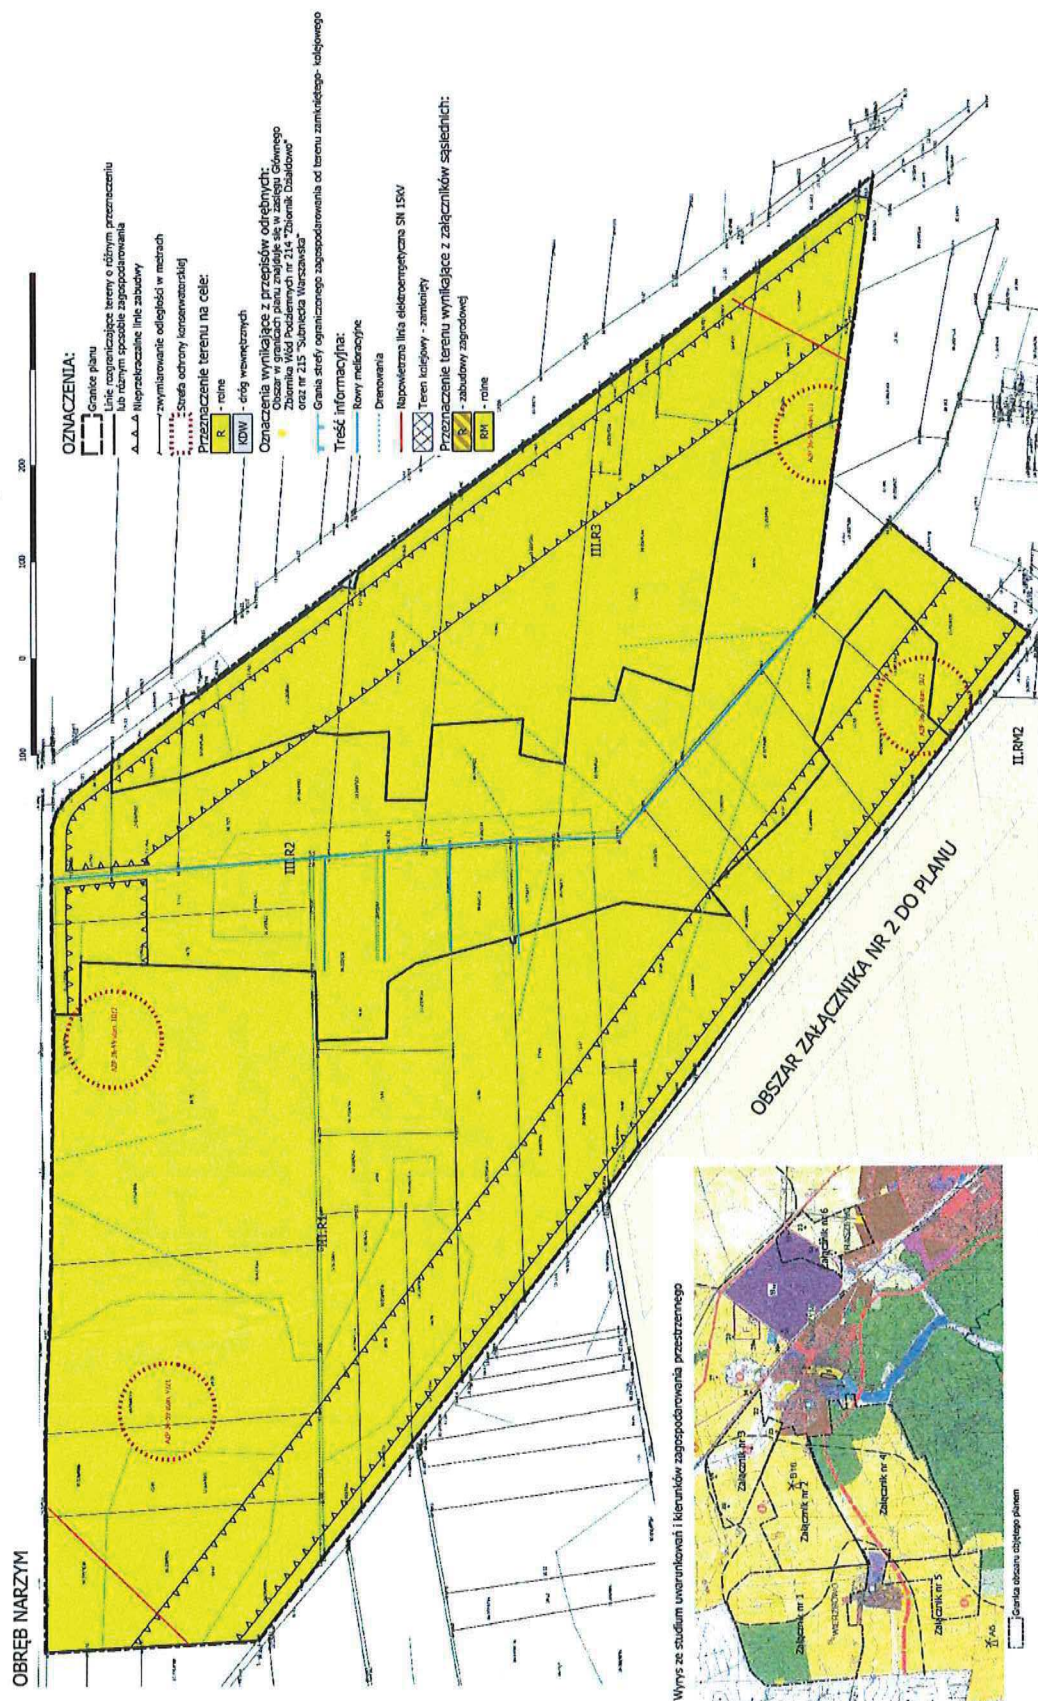


**RYСУNEK MIEJSCOWEGO PLANU ZAGOSPODAROWANIA PRZESTRZENNEGO GMINY IŁOWO-OSADA W
OBRĘBACH GEODEZYJNYCH NARZYM, WIERZBOWO I KRASZEWO**

SKALA 1:2000

OBREB NARZYM

ZALĄCZNIK NR 4
DO UCHWAŁY NR XXXVIII/265/21
RADY GMINY IŁOWO-OSADA
Z DNIA 24 LISTOPADA 2021 R.

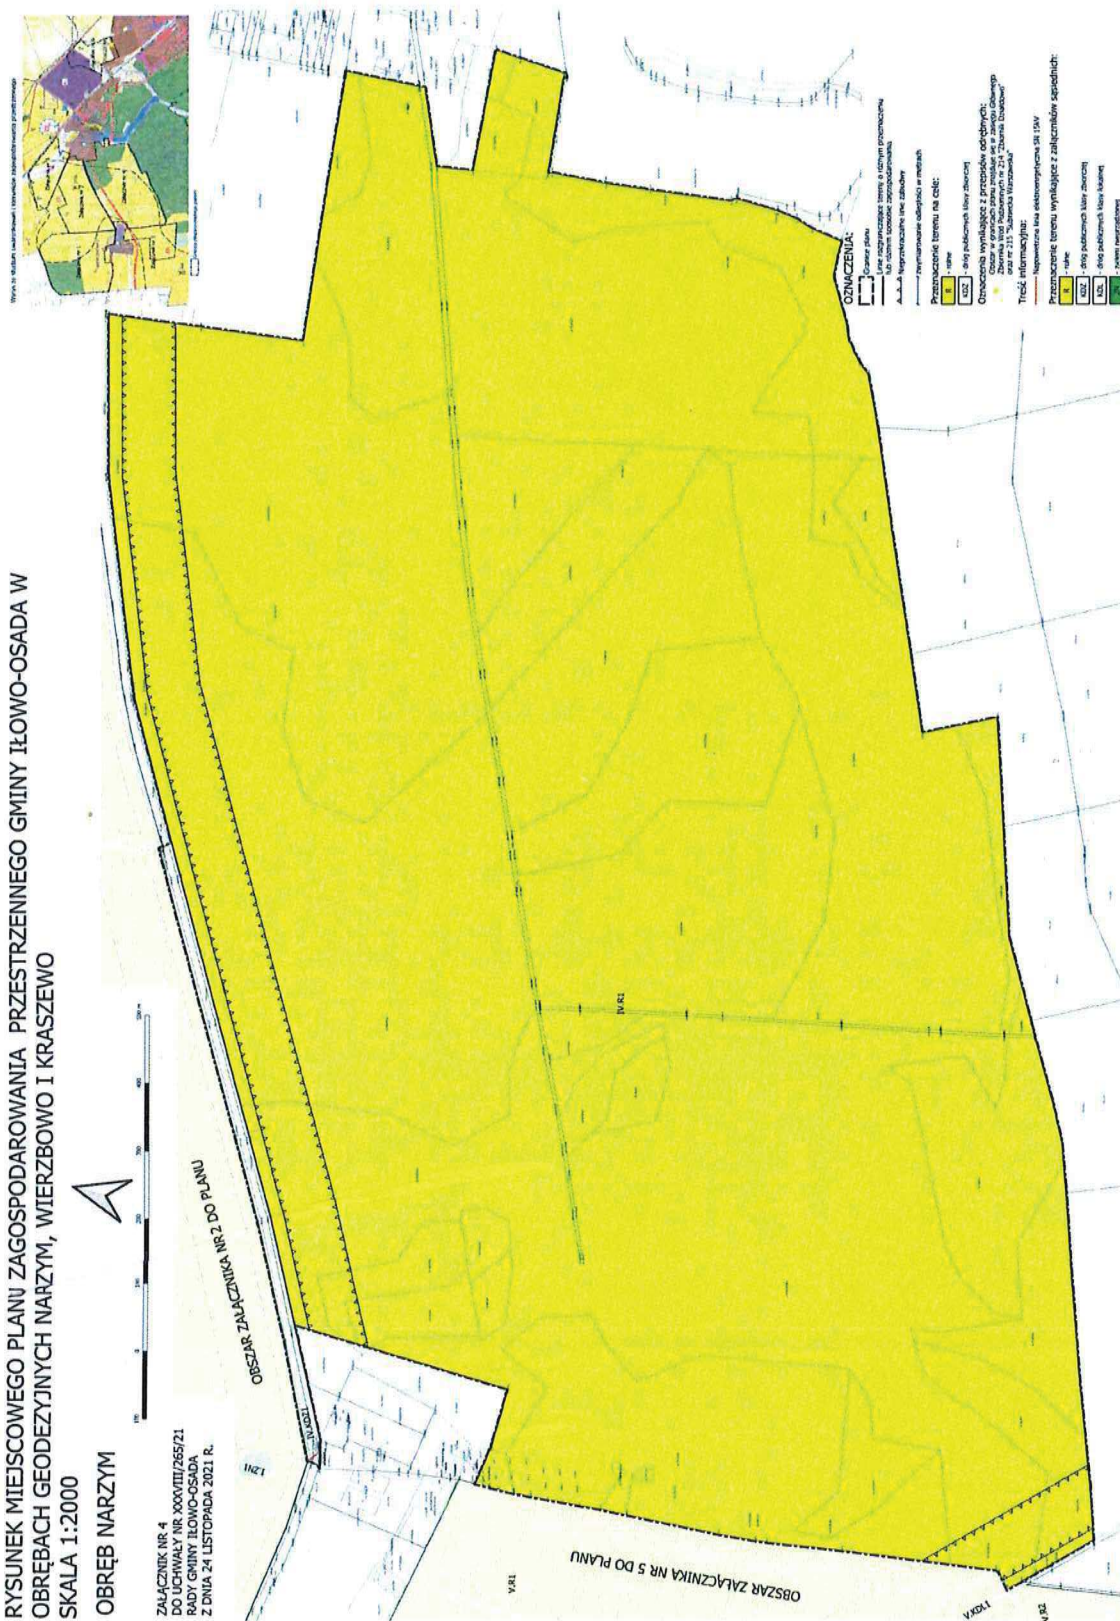

**RYSunEK MIEJSOWEGO PLANU Zagospodarowania PRZESTRZENNEGO GMINY IŁOWO-OSADA W OBRĘBACH
GEODEZYJNYCH NARZYM, WIERZBOWO I KRASZEWO
SKALA 1:2000**

OBREB WIERZBOWO

ZAŁĄCZNIK NR 5
DO UCHWAŁY NR XXXVIII/265/21
RADY GMINY IŁOWO-OSADA
Z DNIA 24 LISTOPADA 2021 R.

OZNACZENIA:

- Granice planu
- Linie rozgraniczające tereny o różnym przeznaczeniu lub różnym sposobie zagospodarowania
- Nieprzekraczalne linie zabudowy
- z wymiarowaniem odległości w metrach

Przeznaczenie terenu na cele:

- R - rolne
- L - leśne
- KDL - dróg publicznych klasy lokalnej

Oznaczenia wynikające z przepisów odrębnych:
Obszar w granicach planu znajduje się w zasięgu Głównego Zbiornika Wód Podziemnych nr 214 "Zbiornik Dziękowo" oraz nr 215 "Subnieka Warszawska"


Treść Informacyjna:

- Rowy melioracyjne
- Drenowania


Przeznaczenie terenu wynikające z załączników sąsiednich:

- R - rolne

Wynies ze studium uwarunkowań i kierunków zagospodarowania przestrzennego

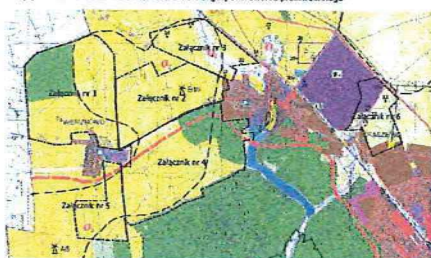

Obszar objęty planem

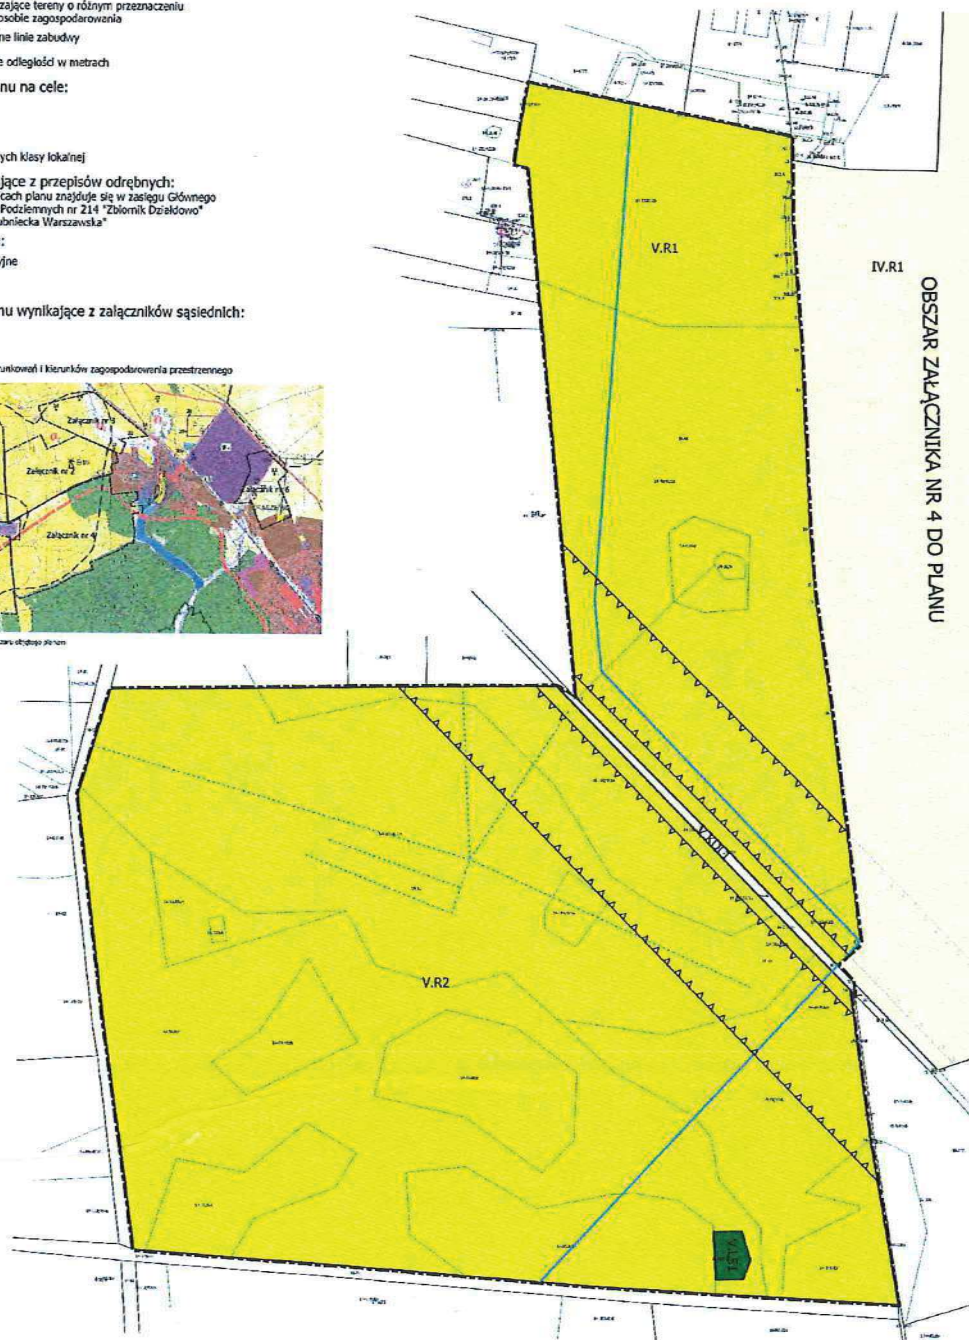

**RYСУNEK MIEJSCOWEGO PLANU ZAGOSPODAROWANIA PRZESTRZENNEGO GMINY IŁOWO-OSADA W OBRĘBACH
GEODEZYJNYCH NARZYM, WIERZBOWO I KRASZEWO
SKALA 1:2000**

OBRĘB KRASZEWO

ZAŁĄCZNIK NR 6
DO UCHWAŁY NR XXXVIII/265/21
RADY GMINY IŁOWO-OSADA
Z DNIA 24 LISTOPADA 2021 R.



OZNACZENIA:

- Granice planu
- Linie rozgraniczające tereny o różnym przeznaczeniu lub różnym sposobie zagospodarowania
- Nieprzekraczalne linie zabudowy
- zwirowanie odległości w metrach


Przeznaczenie terenu na cele:

- zabudowy produkcji rolnej
- R — rolnicze
- zabudowy zagrodowej
- KDIW — dróg wewnętrznych
- KDL — dróg publicznych klasy lokalnej

Oznaczenia wynikające z przepisów odrębnych:
Obszar w granicach planu znajduje się w zasięgu Głównego Zbiornika Wód Podziemnych nr 214 "Zbiornik Działowo" oraz nr 215 "Sulnicka Warszawska"

Treść informacyjna:

- Rowy melioracyjne
- Napowietrzna linia elektroenergetyczna SN 15kV
- Sieć gazowa wysokiego ciśnienia

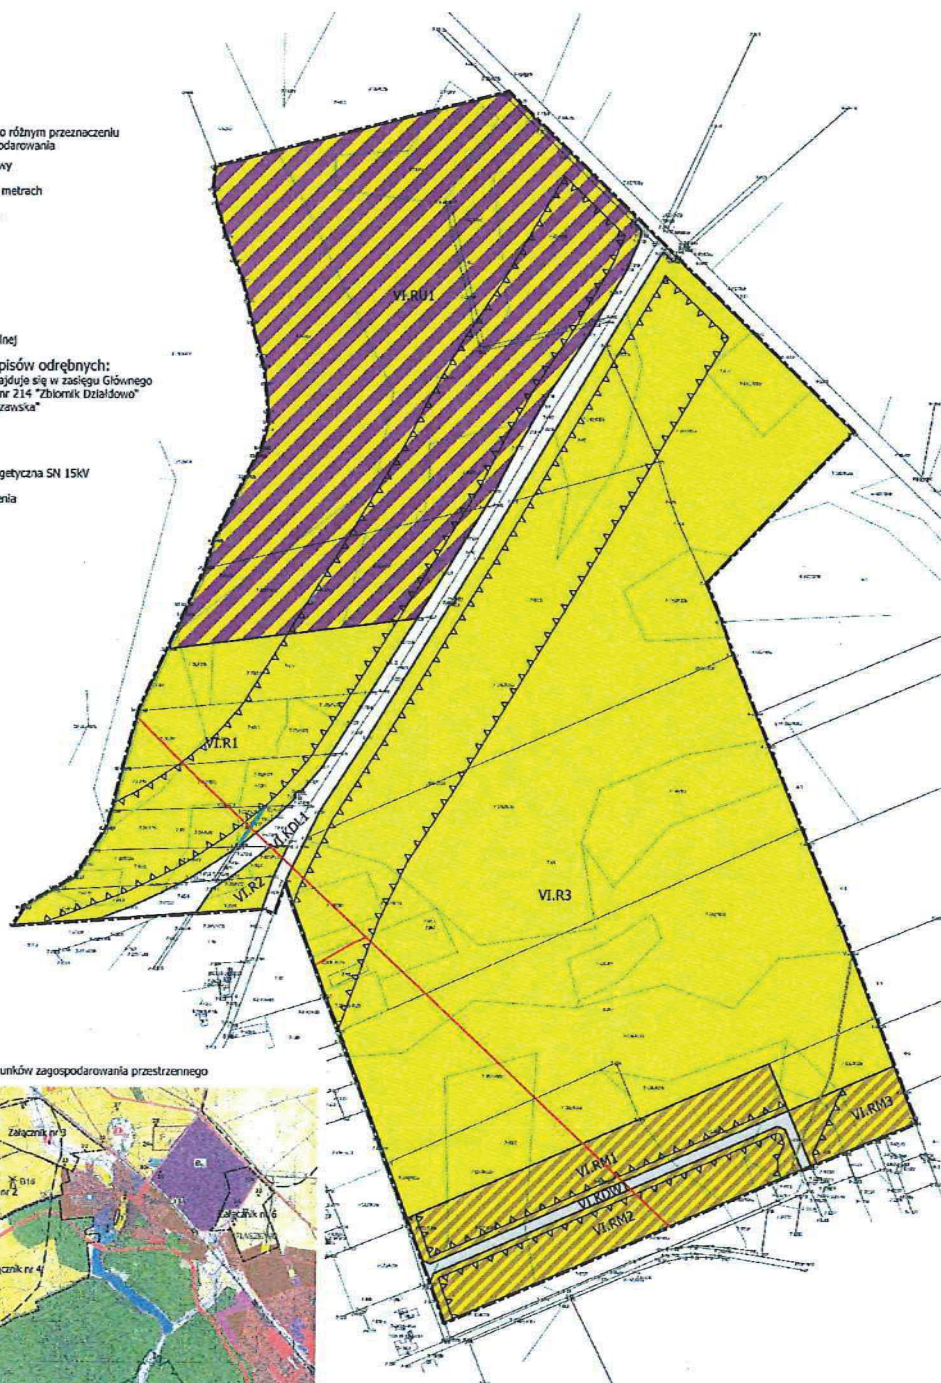

Wynis ze studium uwarunkowań i kierunków zagospodarowania przestrzennego

