


RYSUNEK MIEJSCOWEGO PLANU ZAGOSPODAROWANIA PRZESTRZENNEGO GMINY IŁOWO-OSADA W OBRĘBACH GEODEZYJNYCH: IŁOWO-OSADA I SOCHY

SKALA 1:1000

OBRĘB IŁOWO-OSADA

ZAŁĄCZNIK NR 1
DO UCHWAŁY NR XXXVIII/264/21
RADY GMINY IŁOWO-OSADA
Z DNIA 24 LISTOPADA 2021 R.

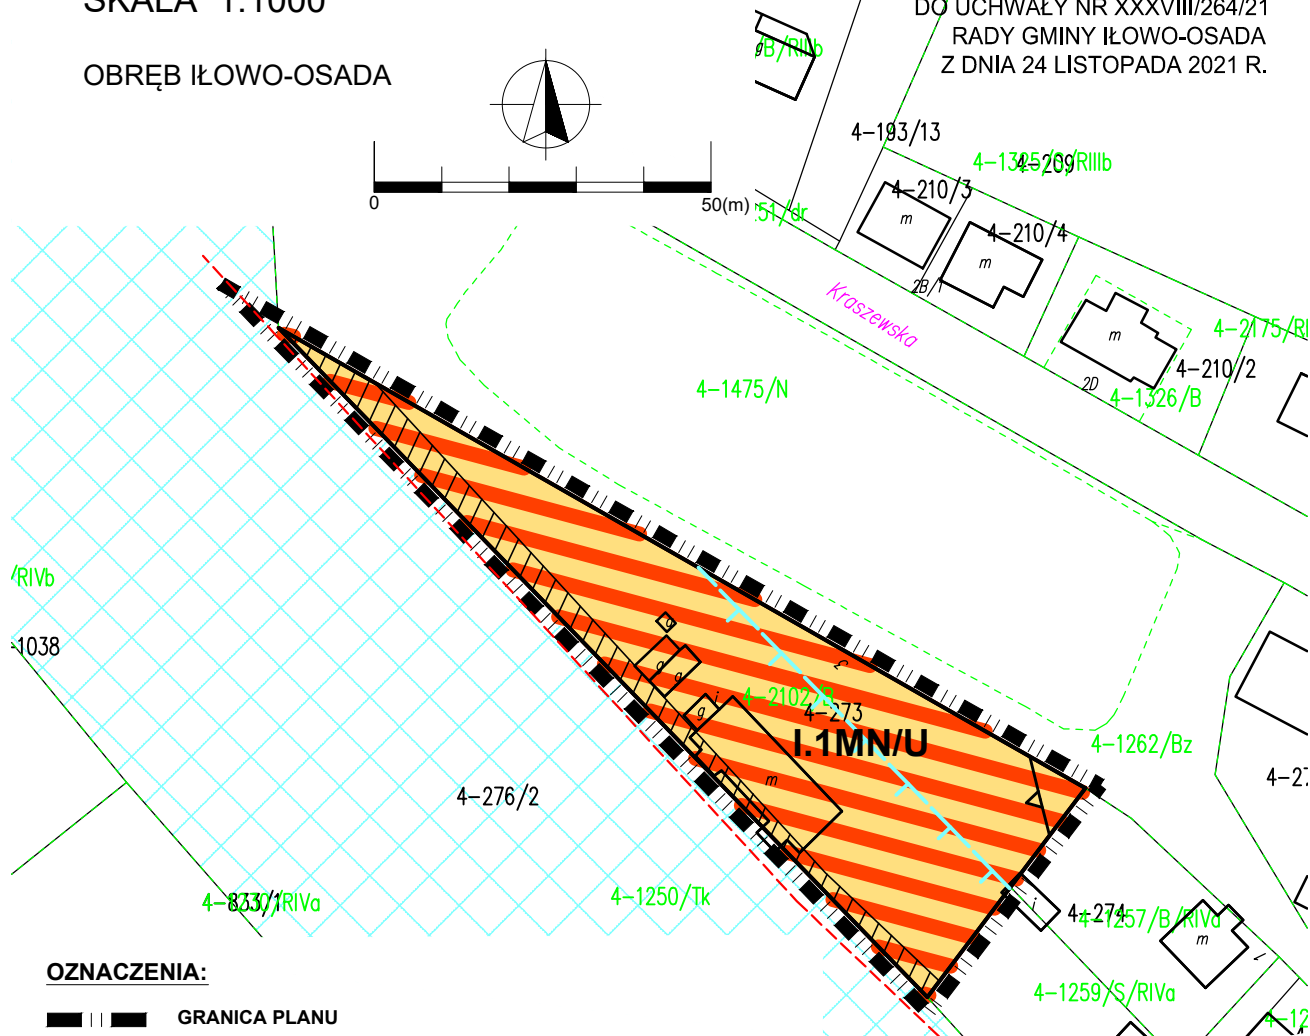

OZNACZENIA:

- GRANICA PLANU
- LINIE ROZGRANICZAJĄCE TERENY O RÓŻNYM PRZEZNACZENIU
LUB RÓŻNYCH ZASADACH ZAGOSPODAROWANIA
- NIEPRZEKRACZALNE LINIE ZABUDOWY

PRZEZNACZENIE TERENÓW NA CELE:

- ZABUDOWA MIESZKANIOWA JEDNORODZINNA I USŁUGOWA

OZNACZENIA WYNIKAJĄCE Z PRZEPISÓW ODREBNYCH:

OBSZAR W GRANICACH PLANU POŁOŻONY JEST W CAŁOŚCI NA TERENIE
GŁÓWNEGO ZBIORNIKA WÓD PODZIEMNYCH NR 214 - ZBIORNIK DZIAŁDOWO

OBSZAR W GRANICACH PLANU POŁOŻONY JEST W CAŁOŚCI NA TERENIE
GŁÓWNEGO ZBIORNIKA WÓD PODZIEMNYCH NR 215 - SUBNIECKA WARSZAWSKA

- GRANICA STREFY OGRANICZONEGO ZAGOSPODAROWANIA
OD TERENU ZAMKNIĘTEGO- KOLEJOWEGO


- PAS OCHRONY FUNKCYJNEJ OD NAPIĘTOWEJ
LINII ELEKTROENERGETYCZNEJ SN 15 KV

TREŚĆ INFORMACYJNA:

- TEREN ZAMKNIĘTY - KOLEJOWY
- LINIA ELEKTROENERGETYCZNA
ŚREDNIEGO NAPIĘCIA 15KV

WYRYS ZE STUDIUM UWARUNKOWAŃ I KIERUNKÓW
ZAGOSPODAROWANIA PRZESTRZENNEGO GMINY IŁOWO-OSADA

LEGENDA:
GRANICA PLANU

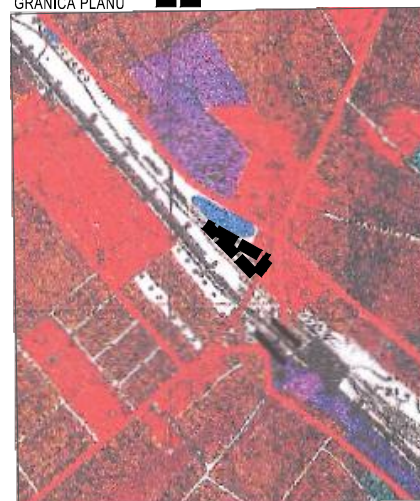

ZAŁĄCZNIK NR 2
DO UCHWAŁY NR XXXVIII/264/21
RADY GMINY IŁOWO-OSADA
Z DNIA 24 LISTOPADA 2021 R.

OZNACZENIA:


LEGENDA:
GRANICA PLANU

**WYRYS ZE STUDIUM UWARUNKOWAŃ I KIERUNKÓW
ROZWOJU PRZESTRZENNEGO GMINY IŁOWO-OSADA**

DROGA WOJEWÓDZKA NR 544

WYRYS Z STUDIUM UWARUNKOWAŃ I KIERUNKÓW
624/3 GOSPODAROWANIA PRZESTRZENNEGO GMINY IŁOWO-OSADA

LEGENDA:
GRANICA PLANU

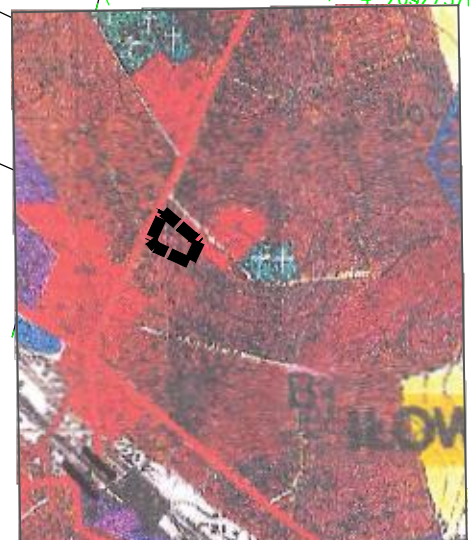


RYSUNEK MIEJSCOWEGO PLANU ZAGOSPODAROWANIA PRZESTRZENNEGO GMINY IŁOWO-OSADA W OBRĘBACH GEODEZYJNYCH: IŁOWO-OSADA I SOCHY

SKALA 1:1000


OBRĘB IŁOWO-OSADA

ZAŁĄCZNIK NR 3
DO UCHWAŁY NR XXXVIII/264/21
RADY GMINY IŁOWO-OSADA
Z DNIA 24 LISTOPADA 2021 R.

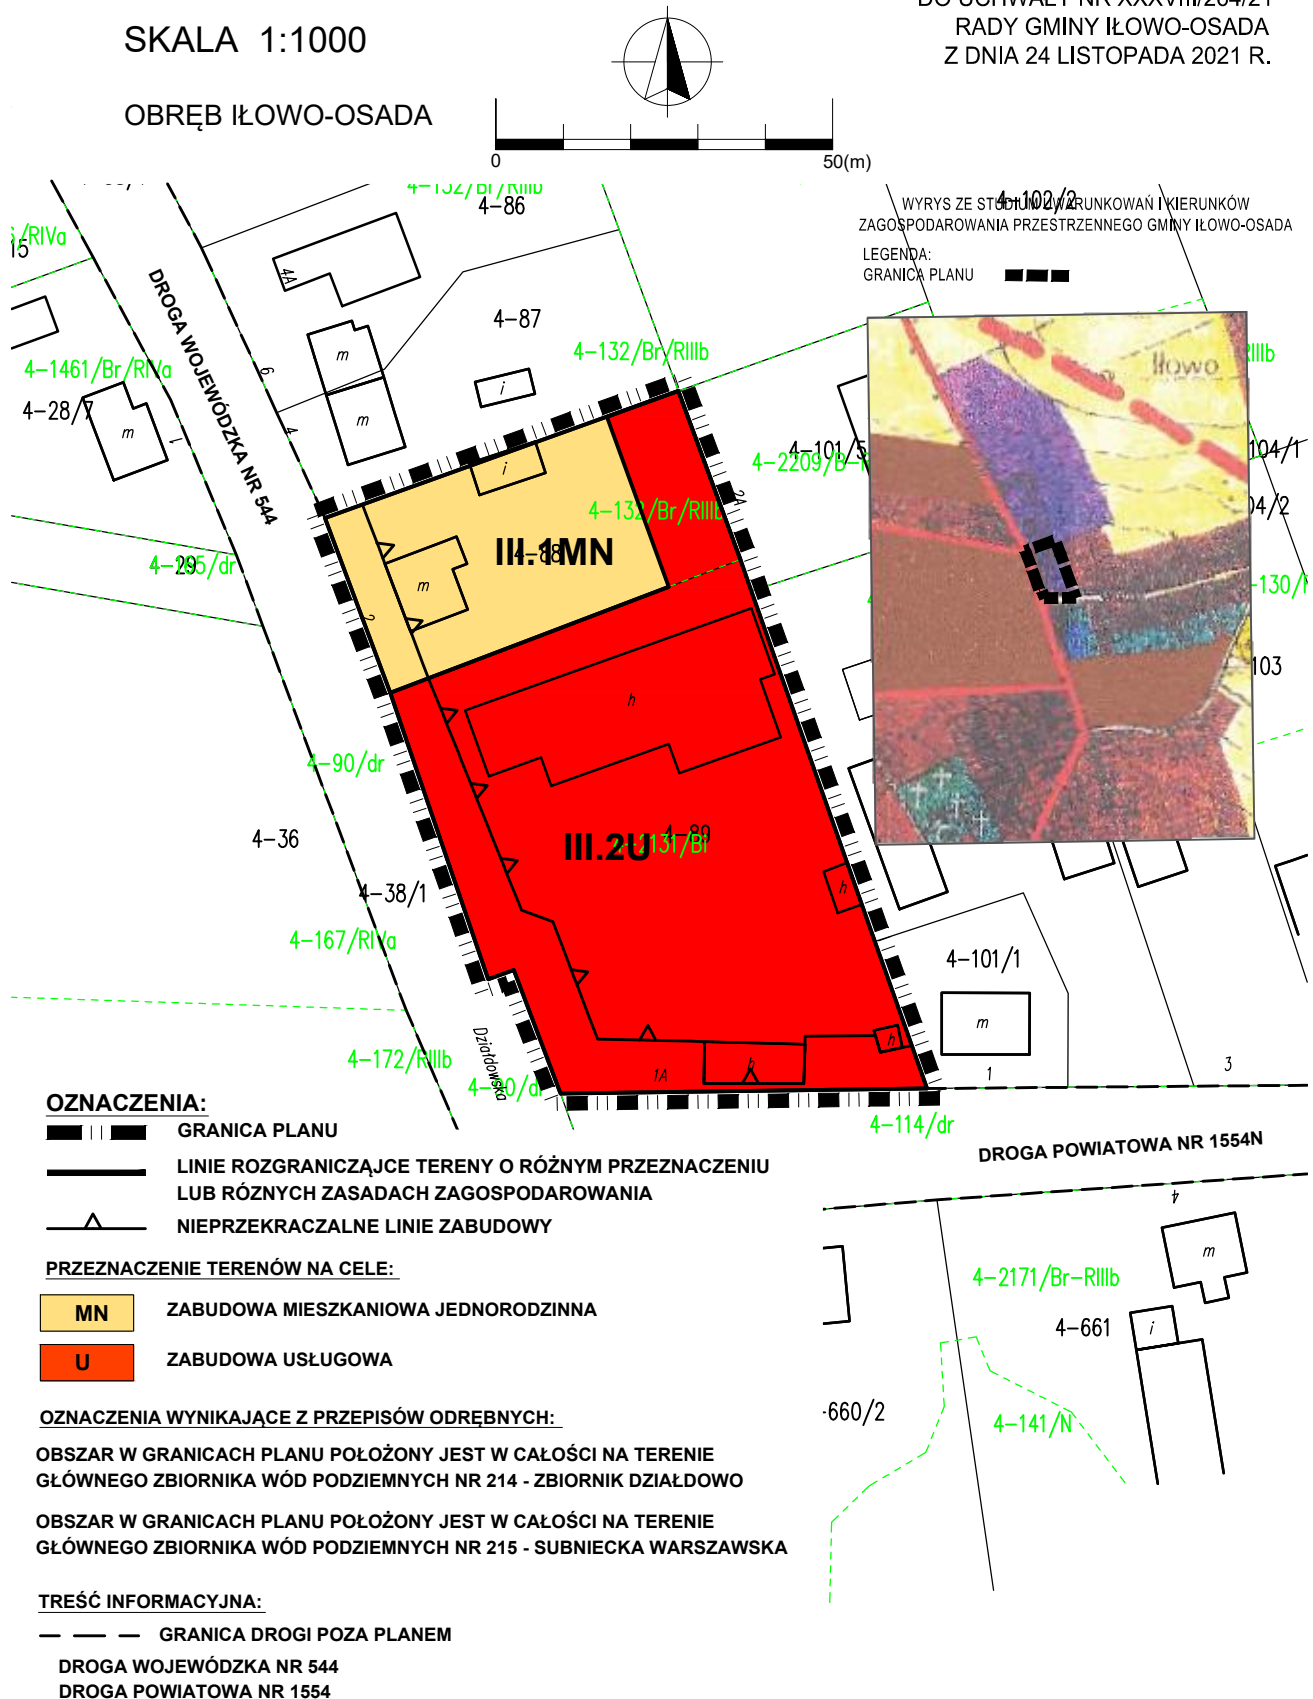

RYSUNEK MIEJSCOWEGO PLANU ZAGOSPODAROWANIA PRZESTRZENNEGO GMINY IŁOWO-OSADA W OBRĘBACH GEODEZYJNYCH: IŁOWO-OSADA I SOCHY

SKALA 1:2000

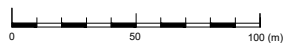

ZAŁĄCZNIK NR 4
DO UCHWAŁY NR XXXVIII/264/21
RADY GMINY IŁOWO-OSADA
Z DNIA 24 LISTOPADA 2021 R.

OBRĘB SOCHY

