




MIEJSCOWY PLAN ZAGOSPODAROWANIA PRZESTRZENNEGO 9 TERENÓW W OBRĘBIE GEODEZYJNYM REDUCIN W GMINIE GÓRZNO - CZĘŚĆ A

RYSUNEK PLANU


SKALA 1:1000



Załącznik Nr 1
do uchwały Nr XXV/179/2021
Rady Gminy Górzno z dnia 30 kwietnia 2021 r.

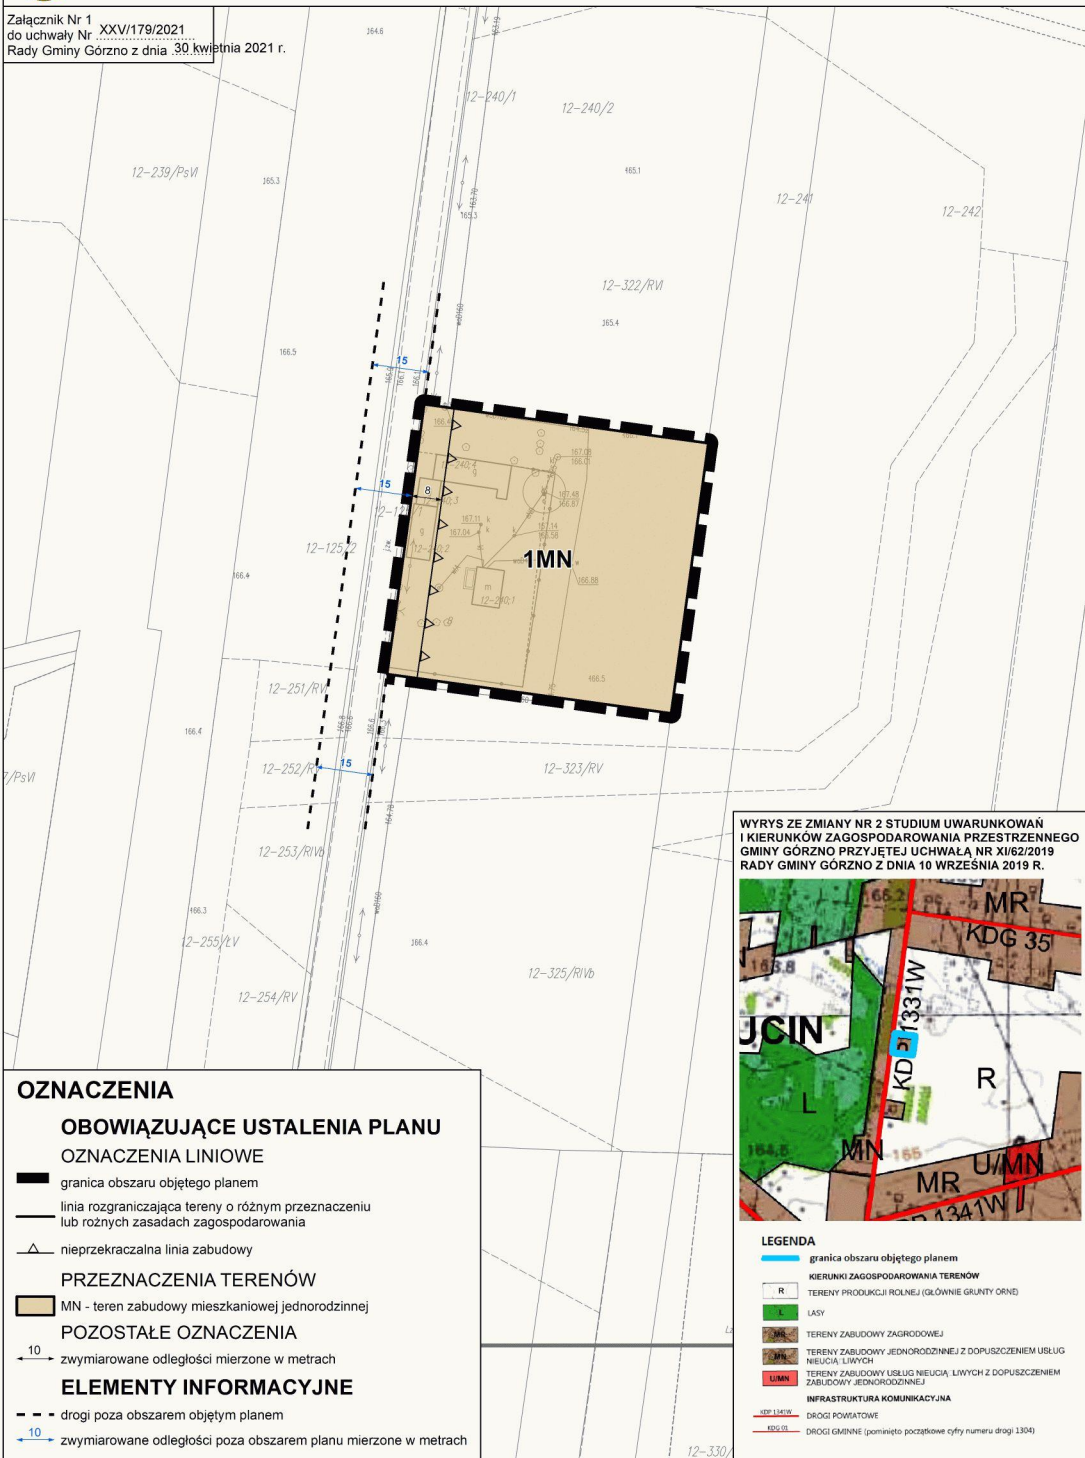

WYRYS ZE ZMIANY NR 2 STUDIUM UWARUNKOWAŃ I KIERUNKÓW ZAGOSPODAROWANIA PRZESTRZENNEGO GMINY GÓRZNO PRZYJĘTEJ UCHWAŁĄ NR XI/62/2019 RADY GMINY GÓRZNO Z DNIA 10 WRZEŚNIA 2019 R.

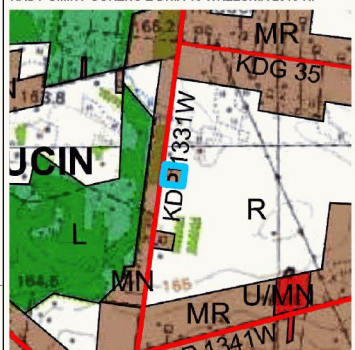

OZNACZENIA

OBOWIĄZUJĄCE USTALENIA PLANU

OZNACZENIA LINIOWE

- granica obszaru objętego planem
- linia rozgraniczająca tereny o różnym przeznaczeniu lub różnych zasadach zagospodarowania
- nieprzekraczalna linia zabudowy

PRZEZNACZENIA TERENÓW

- MN - teren zabudowy mieszkaniowej jednorodzinnej

POZOSTAŁE OZNACZENIA

- 10 - wymiarowane odległości mierzone w metrach

ELEMENTY INFORMACYJNE

- - - drogi poza obszarem objętym planem
- 10 - wymiarowane odległości poza obszarem planu mierzone w metrach

LEGENDA

- granica obszaru objętego planem
- KIERUNKI ZAGOSPODAROWANIA TERENÓW**
- R - TERENY PRODUKCJI ROLNEJ (GŁÓWNIEMO GRUNTY ORNE)
- L - LASY
- MR - TERENY ZABUDOWY ZAGRODOWEJ
- MN - TERENY ZABUDOWY JEDNORODZINNEJ Z DOPUSZCZENIEM USŁUG NIEUŁCIA, LIWYCH
- U/MN - TERENY ZABUDOWY USŁUG NIEUŁCIA, LIWYCH Z DOPUSZCZENIEM ZABUDOWY JEDNORODZINNEJ
- INFRASTRUKTURA KOMUNIKACYJNA**
- KD 1341W - DROGI POWATOWE
- RDG 01 - DROGI GMINNE (pomiędzy początkowe cyfry numeru drogi 1304)

12-330



**MIEJSCOWY PLAN ZAGOSPODAROWANIA PRZESTRZENNEGO 9 TERENÓW
W OBRĘBIE GEODEZYJNYM REDUCIN W GMINIE GÓRZNO - CZĘŚĆ A**


RYSUNEK PLANU

SKALA 1:1000 0 12,5 25 50 m



Załącznik Nr 3
do uchwały Nr XXV/179/2021
Rady Gminy Górzno z dnia 30 kwietnia 2021 r.

WYRYS ZE ZMIANY NR 2 STUDIUM UWARUNKOWAŃ
I KIERUNKÓW ZAGOSPODAROWANIA PRZESTRZENNEGO
GMINY GÓRZNO PRZYJĘTEJ UCHWAŁĄ NR XI/62/2019
RADY GMINY GÓRZNO Z DNIA 10 WRZEŚNIA 2019 R.

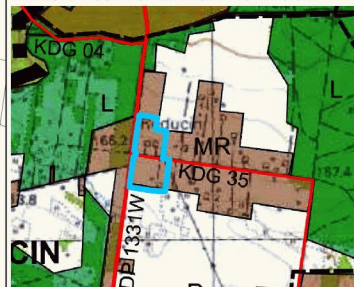

- LEGENDA**
- granica obszaru objętego planem
 - granica samy Górzno
 - granice wsi
 - KIERUNKI ZAGOSPODAROWANIA TERENÓW**
 - K - TERENY PRODUKCJI ROLNEJ (GŁÓWNE GRUNTY ORNE)
 - L - LASY
 - M - TERENY PERSPEKTYWICZNE BLD. PASKI WYDAROWEGO
 - MR - TERENY ZABUDOWY MIESZKANIOWEJ
 - RM - TERENY ZABUDOWY AGROPRACOWNI Z DOPUSZCZENIEM USŁUG MIEŁCZA, LEMCZY
 - KDD - INFRASTRUKTURA KOMUNIKACYJNA
 - 10 - DROGI POWIATOWE
 - 15 - DROGI GMINNE (pominięto pozostawione cyfry numeru drogi 1306)



OZNACZENIA

OBOWIĄZUJĄCE USTALENIA PLANU

OZNACZENIA LINIOWE

- granica obszaru objętego planem
- linia rozgraniczająca tereny o różnym przeznaczeniu lub różnych zasadach zagospodarowania
- nieprzekraczalna linia zabudowy

PRZEZNACZENIA TERENÓW

- MN - teren zabudowy mieszkaniowej jednorodzinnej
- RM - tereny zabudowy zagrodowej
- KDD - teren drogi publicznej klasy dojazdowej

POZOSTAŁE OZNACZENIA

- 10 - zwymiarowane odległości mierzone w metrach

ELEMENTY INFORMACYJNE

- - - drogi poza obszarem objętym planem
- 10 - zwymiarowane odległości poza obszarem planu mierzone w metrach

