


MIEJSCOWY PLAN ZAGOSPODAROWANIA PRZESTRZENNEGO OSIEDLA TURYSTYCZNO- WYPOCZYNKOWEGO WILGA W STREFIE FUNKCJONALNO-PRZESTRZENNEJ A

Załącznik nr 1
do uchwały Nr V/24/2011
Rady Gminy Wilga
z dnia 3 czerwca 2011 r.

Skala 1:2000
1cm=20m

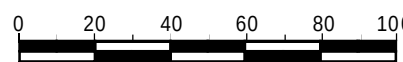

OZNACZENIA:

- granicę obszaru opracowania
- obszary planistyczne
- linie rozgraniczające tereny o różnym sposobie użytkowania
- nieprzekraczalne linie zabudowy
- ML tereny zabudowy letniskowej
- ML,E tereny zabudowy letniskowej i urządzeń elektroenergetycznych
- U,E tereny usług i urządzeń elektroenergetycznych
- R,L,E tereny leśne i urządzeń elektroenergetycznych
- KDwz drogi wewnętrzne zbiorcze w klasie technicznej L
- KDwz drogi wewnętrzne dojazdowe w klasie technicznej D
- Kw drogi wewnętrzne
- ścieżki rowerowe
- ścieżki spacerowe
- tereny o wysokim prawdopodobieństwie występowania znalezisk archeologicznych (OWD)


OZNACZENIA ORIENTACYJNE:

- KDW-GP drogi wojewódzkie w klasie GP
- KDP-G drogi powiatowe w klasie G
- KDG-L drogi gminne w klasie L
- postulowane miejsca lokalizacji urządzeń elektroenergetycznych -stacje transformatorowe

WYRYS ZE STUDIUM UWARUNKOWAŃ I KIERUNKÓW
ZAGOSPODAROWANIA OSIEDLA
TURYSTYCZNO- WYPOCZYNKOWEGO WILGA
SKALA 1: 20 000




SCHEMAT POŁOŻENIA OBSZARÓW PLANISTYCZNYCH W MIEJSCOWYM PLANIE
ZAGOSPODAROWANIA PRZESTRZENNEGO OSIEDLA TURYSTYCZNO- WYPOCZYNKOWEGO WILGA

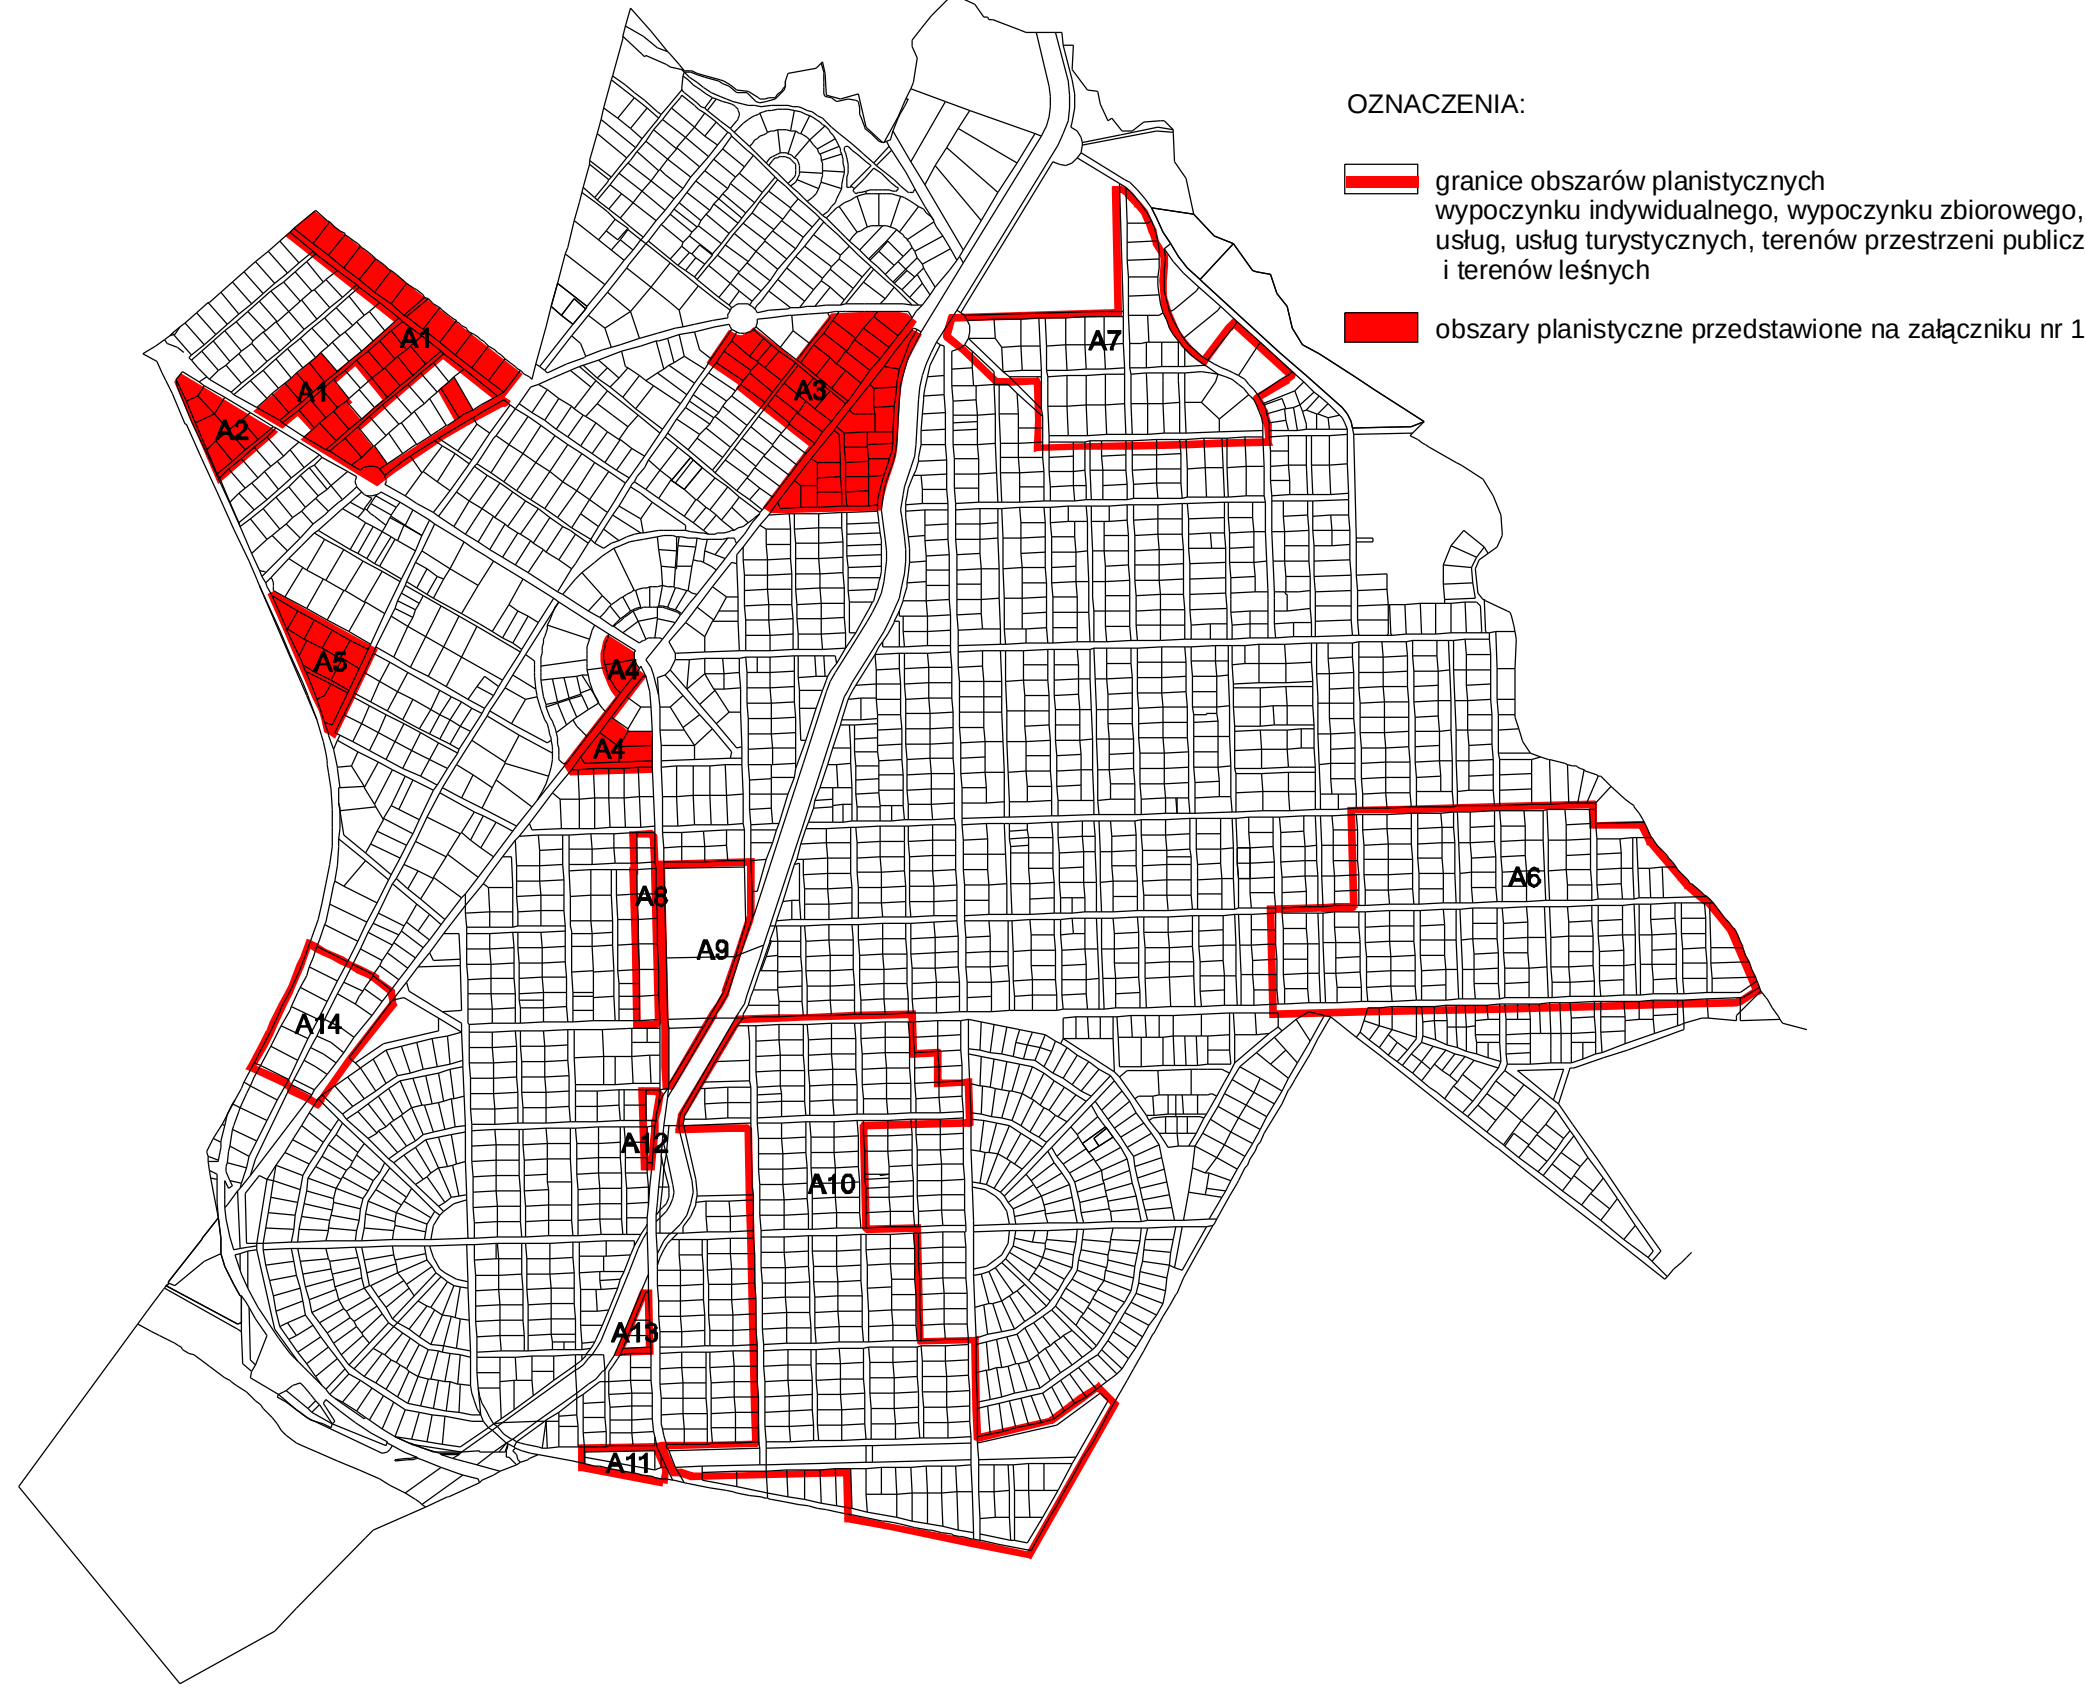

OZNACZENIA:


- granicę obszarów planistycznych
- wypoczynku indywidualnego, wypoczynku zbiorowego, usług, usług turystycznych, terenów przestrzeni publicznej i terenów leśnych
- obszary planistyczne przedstawione na załączniku nr 1

Przekrój poprzeczny drogi KDwz
z zasadą rozmieszczenia infrastruktury technicznej
skala 1:100

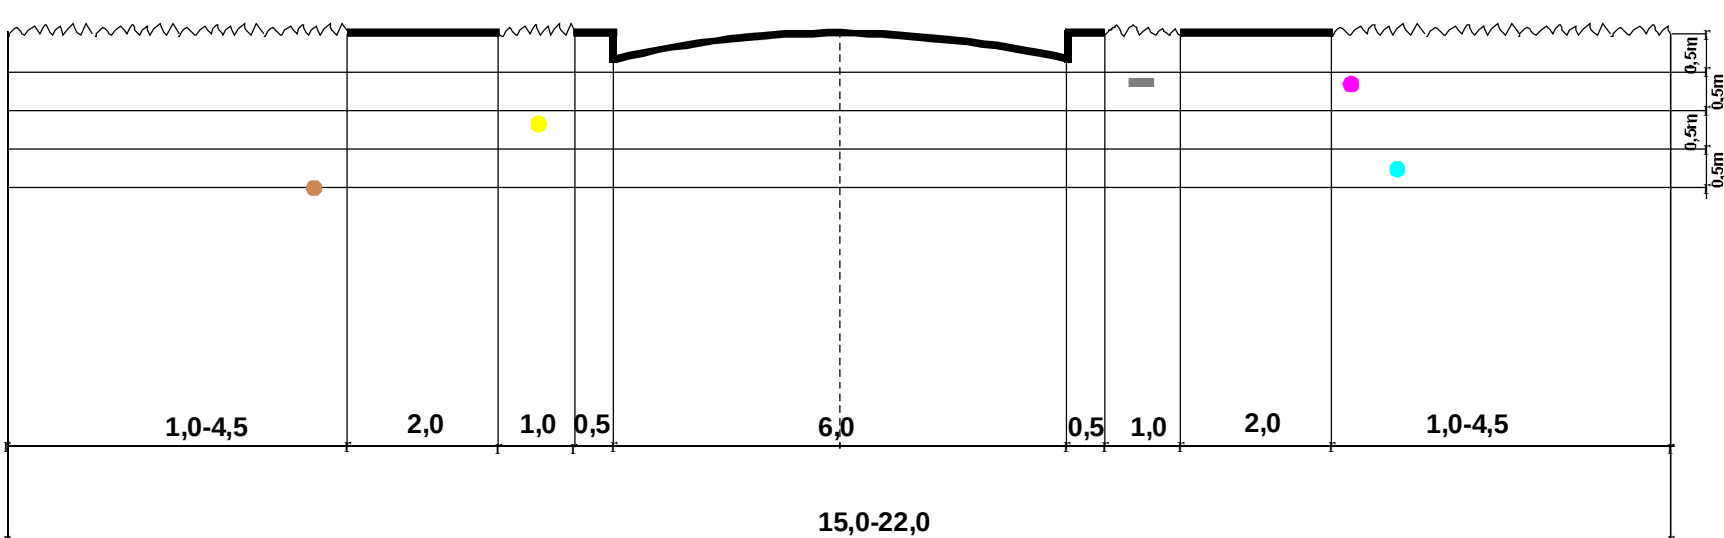


ścieżka rowerowa dla dróg
o szerokości min. 16,0 m

Przekrój poprzeczny drogi KDwz ze ścieżką rowerową
z zasadą rozmieszczenia infrastruktury technicznej
skala 1:100

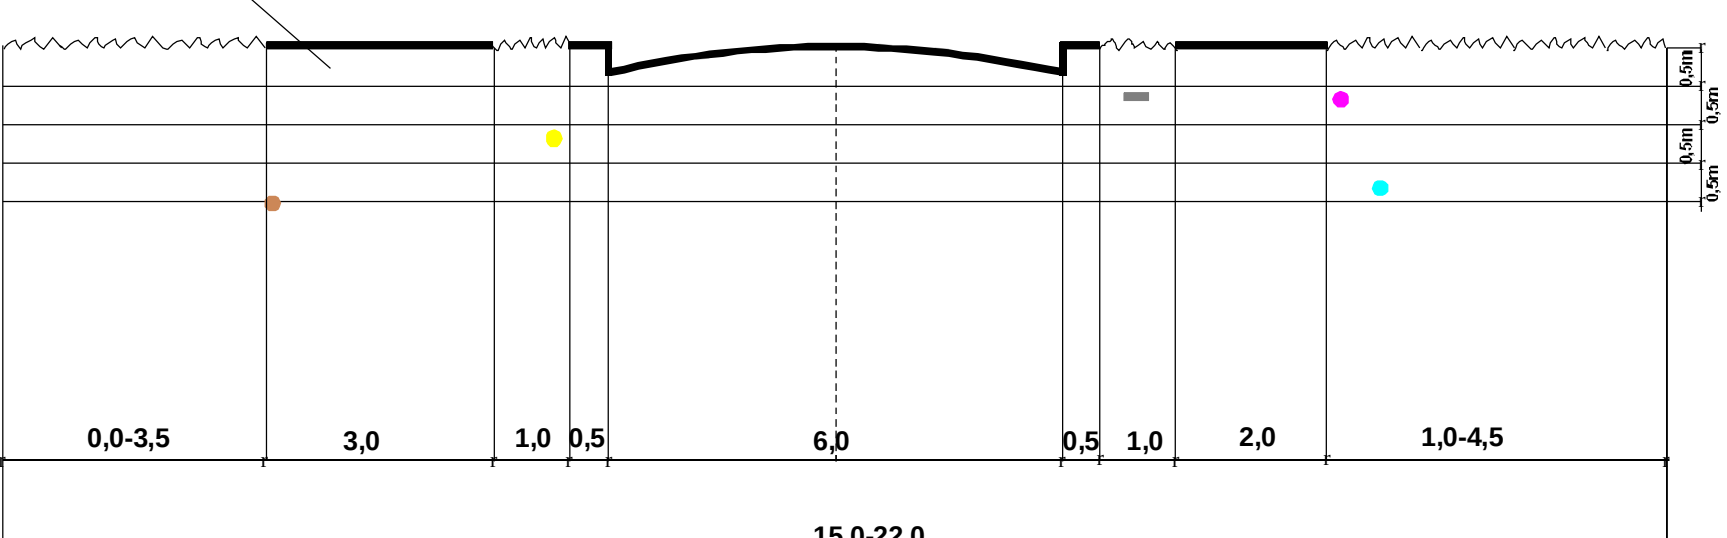

Przekrój poprzeczny drogi KDwz
z zasadą rozmieszczenia infrastruktury technicznej
skala 1:100

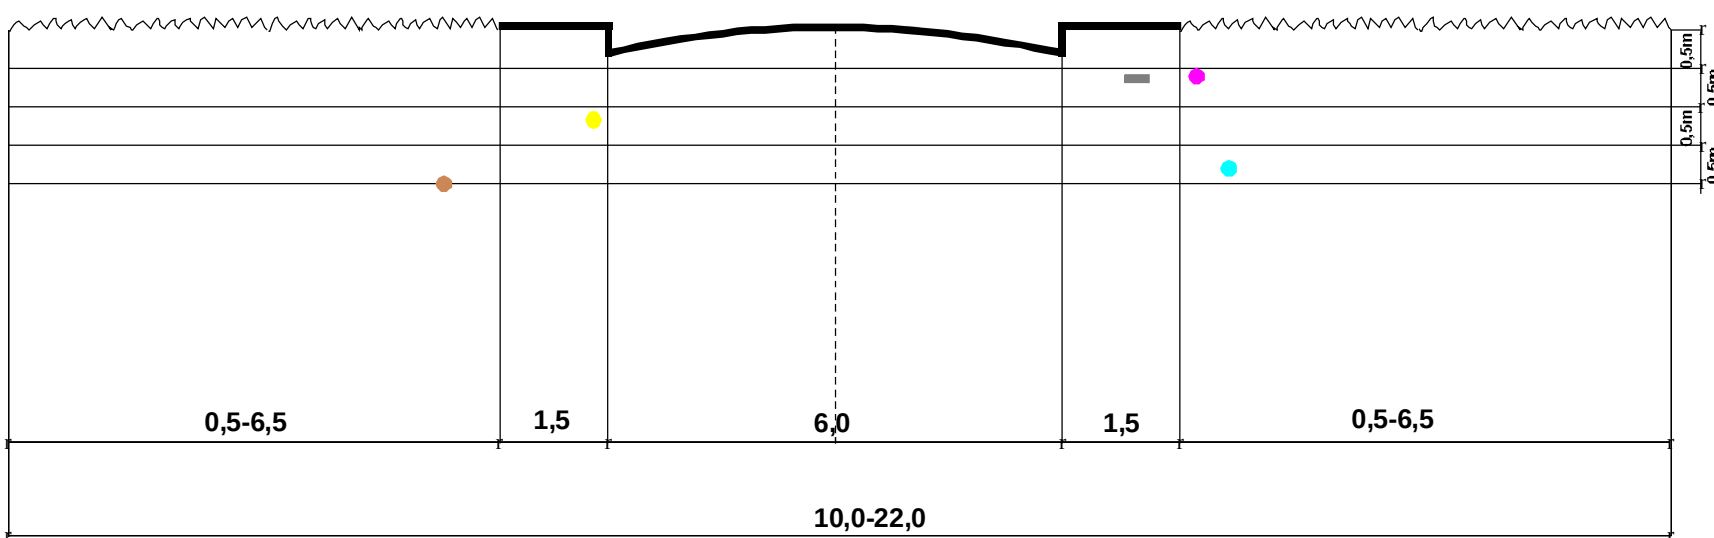

PRZESZCZEGÓLNE PRZESZCZEGÓLNE DROG
SKALA 1:100

- OZNACZENIA:
- jezdnia drogi
- chodnik
- ścieżka rowerowa

rozstawienie infrastruktury technicznej
w pasie drogowym:
• sieć elektroenergetyczna
• sieć telefoniczna
• sieć wodociągowa
• sieć gazowa
• sieć kanalizacyjno sanitarna


głębokość posadowienia oraz odległość
pomiędzy seccami nie są obowiązujące

ZAKŁAD PROJEKTOWO-BUDOWLANY
PRACOWNIA PROJEKTOWO-STUDIOWA
"G-PLAN"
ul. Białe Wieruszków 1/244
25-844 Lublin
MIEJSCOWY PLAN ZAGOSPODAROWANIA PRZESTRZENNEGO
OSIEDLA TURYSTYCZNO-WYPOCZYNKOWEGO WILGA
W STREFIE FUNKCJONALNO-PRZESTRZENNEJ A
Kierownik pracowni:
mgr inż. Marek Kosiński
upr. urb. nr 153/89
Czł. nr 146/90
Lublin 2011

MIEJSCOWY PLAN ZAGOSPODAROWANIA PRZESTRZENNEGO OSIEDLA TURYSTYCZNO- WYPOCZYNKOWEGO WILGA W STREFIE FUNKCJONALNO-PRZESTRZENNEJ A

Załącznik nr 2
do Uchwały Nr V/24/11
Rady Gminy Wilga
z dnia 3 czerwca 2011 r

Skala 1:2000
1cm=20m

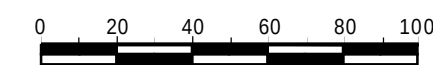


OZNACZENIA:

- granicze obszaru opracowania
- A6 obszar planistyczny
- linie rozgraniczające tereny o różnym sposobie użytkowania
- nieprzekraczalna linia zabudowy
- tereny zabudowy letniskowej
- RL,E tereny leśne i urządzeń elektroenergetycznych
- KDwz drogi wewnętrzne zbiorowe w klasie technicznej L
- KDwd drogi wewnętrzne dojazdowe w klasie technicznej D
- ścieżki spacerowe
- ścieżki rowerowe
- tereny o wysokim prawdopodobieństwie występowania znalezisk archeologicznych (OWD)

OZNACZENIA ORIENTACYJNE:

- postulowane linie podziału geodezyjnego
- postulowane miejsca lokalizacji urządzeń elektroenergetycznych -stacje transformatorowe


WYRYS ZE STUDIUM UWARUNKOWAŃ I KIERUNKÓW ZAGOSPODAROWANIA OSIEDLA TURYSTYCZNO- WYPOCZYNKOWEGO WILGA SKALA 1: 20 000

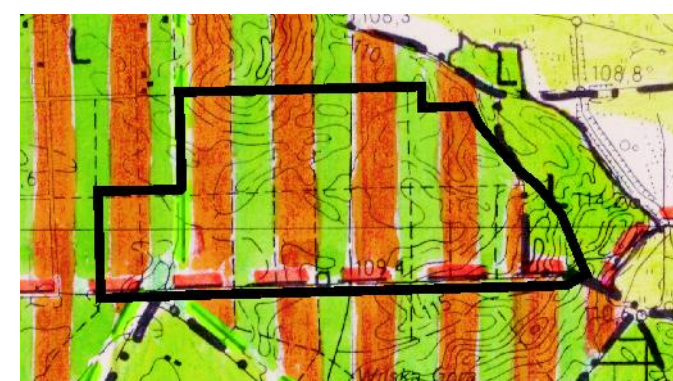

SCHEMAT POŁOŻENIA OBSZARÓW PLANISTYCZNYCH W MIEJSCOWYM PLANIE ZAGOSPODAROWANIA PRZESTRZENNEGO OSIEDLA TURYSTYCZNO- WYPOCZYNKOWEGO WILGA

OZNACZENIA:

- granicze obszarów planistycznych
- wypoczynku indywidualnego, wypoczynku zbiorowego, usług, usług turystycznych, terenów przestrzeni publicznej i terenów leśnych
- obszary planistyczne przedstawione na załączniku nr 2



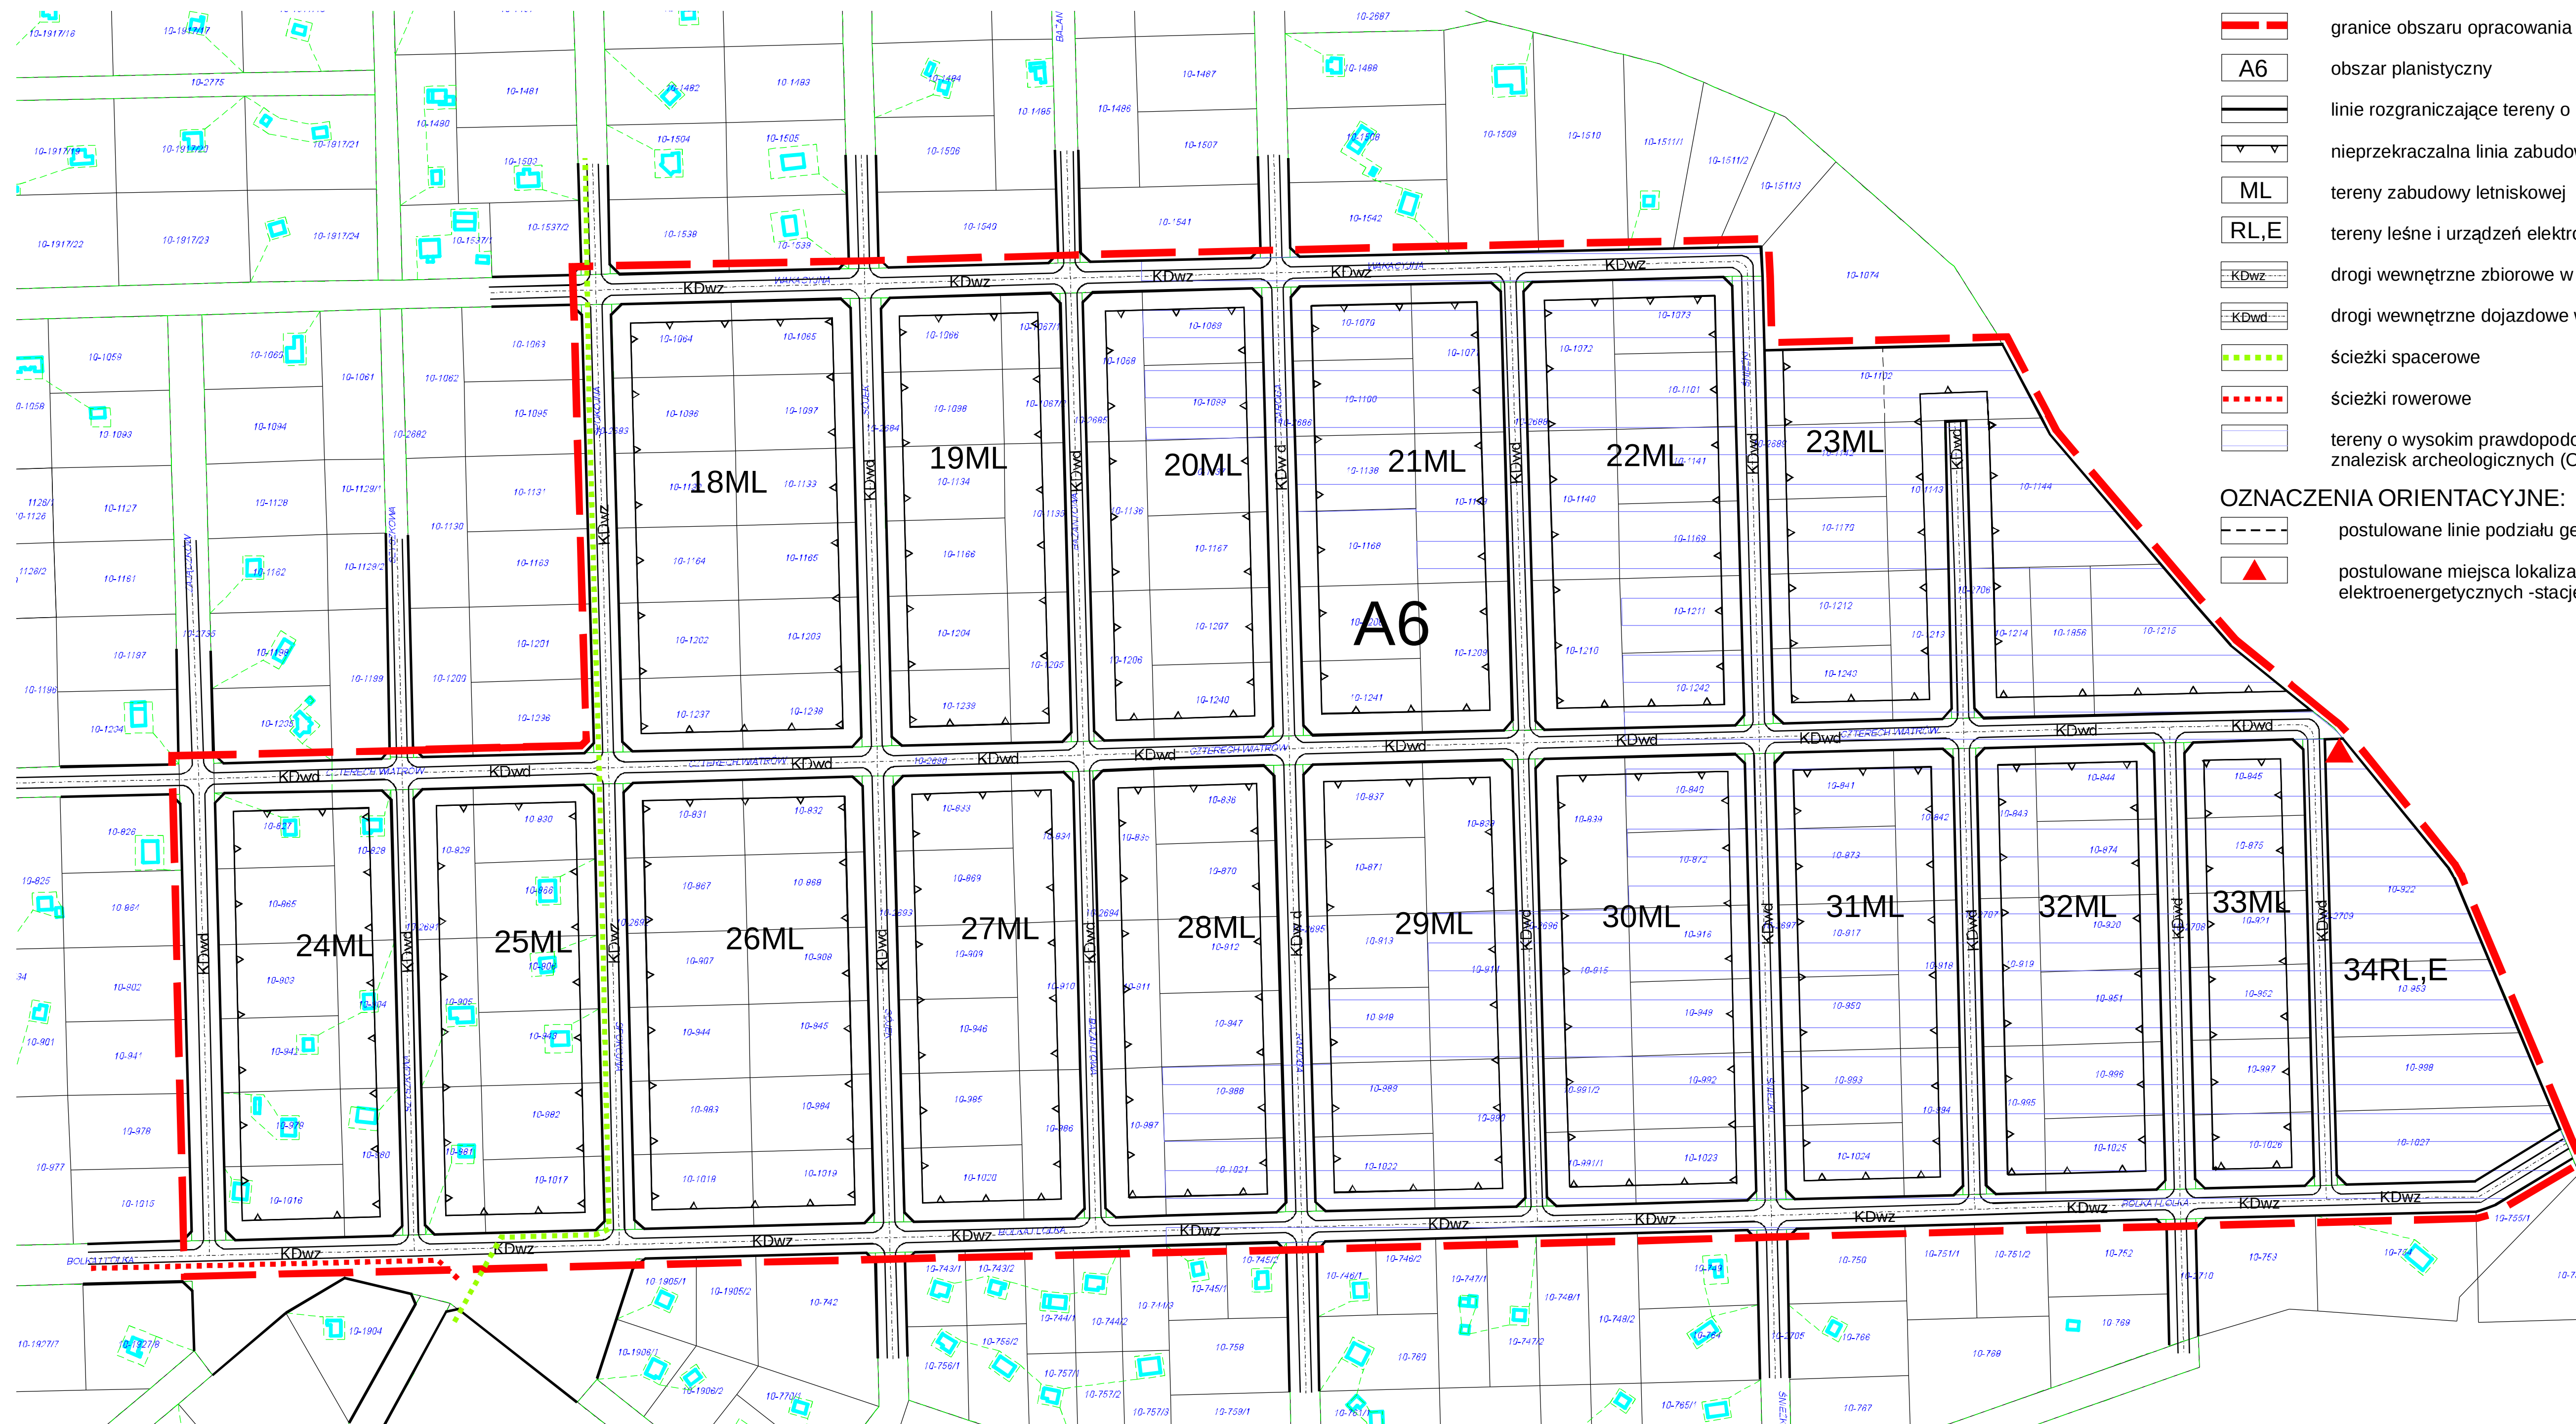


Przekrój poprzeczny drogi KDwz z zasadą rozmieszczenia infrastruktury technicznej skala 1:100

ścieżka rowerowa dla dróg o szerokości min. 16,0 m

Przekrój poprzeczny drogi KDwz ze ścieżką rowerową z zasadą rozmieszczenia infrastruktury technicznej skala 1:100

Przekrój poprzeczny drogi KDwd z zasadą rozmieszczenia infrastruktury technicznej skala 1:100

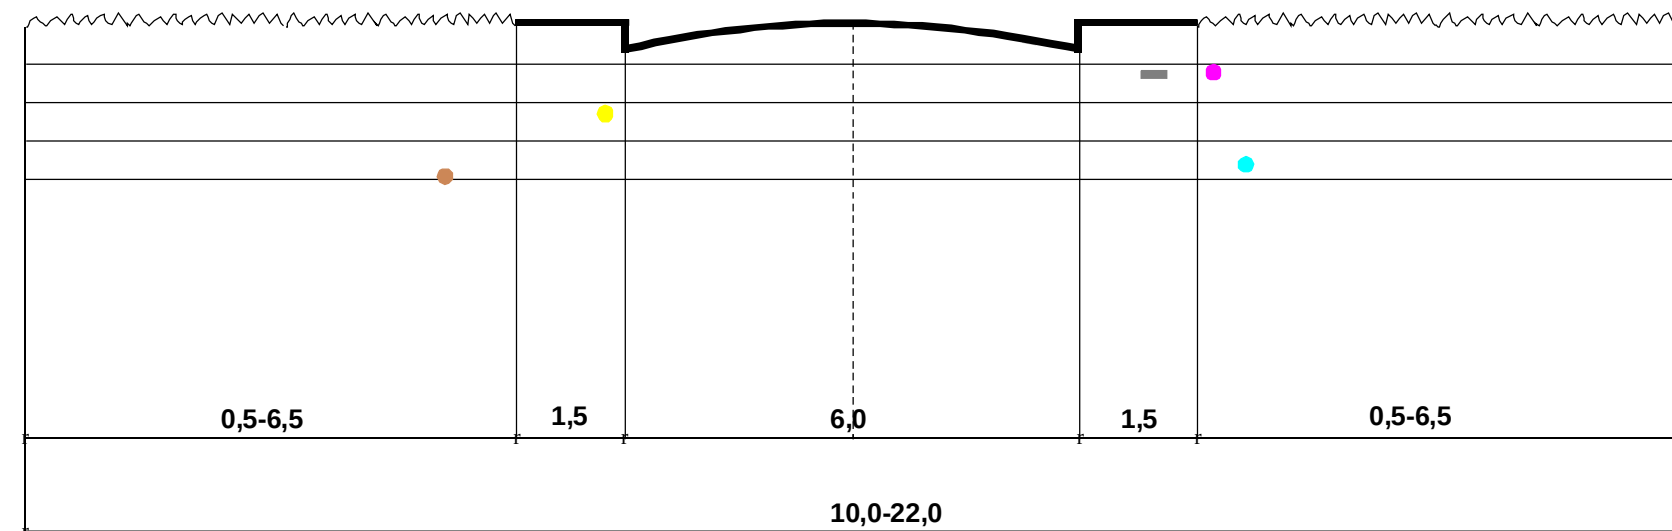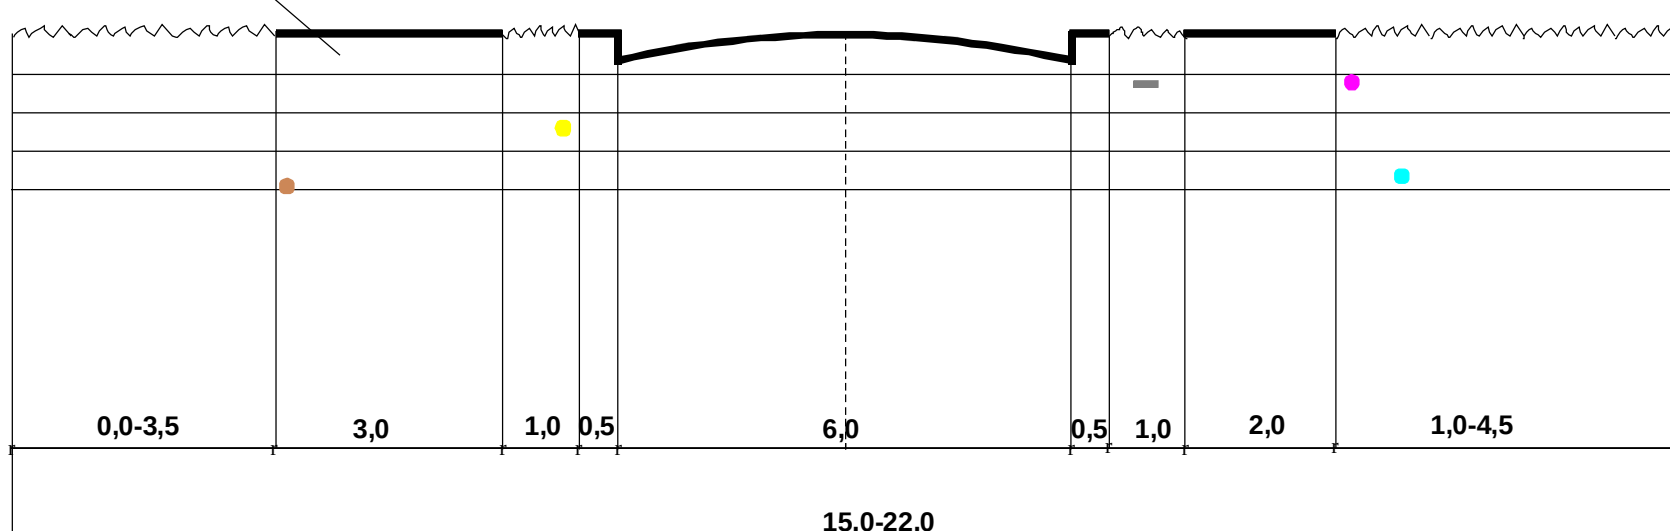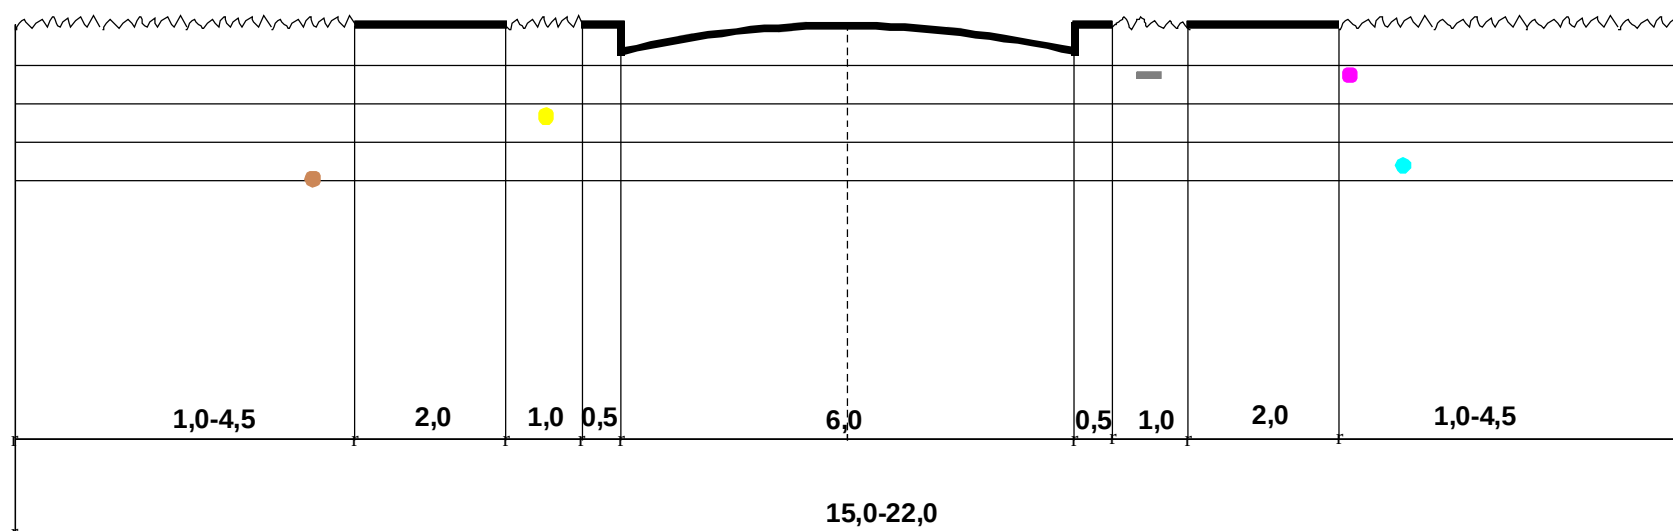

PRZESZKOCZE POPRZECZNE DRÓG SKALA 1:100

- OZNACZENIA:
- jezdnia drogi
- chodnik
- ścieżka rowerowa

rozmieszczenie infrastruktury technicznej w pasie drogowym:

- sieć elektroenergetyczna
- sieć telefoniczna
- sieć wodociągowa
- sieć gazowa
- sieć kanalizacji sanitarnej

głębokość posadowienia oraz odległość pomiędzy sieciami nie są obowiązujące

ZAKŁAD PROJEKTOWO-BUDOWALNY
PRACOWNIA PROJEKTOWO-STUDIALNA
"EKO-PLAN"
ul. Braci Wieniawskich 1/ 244
20-844 Lublin

MIEJSCOWY PLAN ZAGOSPODAROWANIA PRZESTRZENNEGO
OSIEDLA TURYSTYCZNO-WYPOCZYNKOWEGO WILGA
W STREFIE FUNKCJONALNO-PRZESTRZENNEJ A


Kierownik pracowni:
mgr inż. Marek Kozłowski
upr. urb. nr 953/89
GZU nr WA-093

Lublin 2011

MIEJSCOWY PLAN ZAGOSPODAROWANIA PRZESTRZENNEGO OSIEDLA TURYSTYCZNO- WYPOCZYNKOWEGO WILGA W STREFIE FUNKCJONALNO-PRZESTRZENNEJ A

Załącznik nr 3
do uchwały Nr V/24/2011
Rady Gminy Wilga
z dnia 3 czerwca 2011 r

Skala 1:2000
1cm=20m

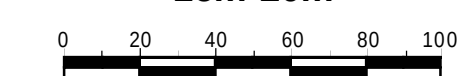

OZNACZENIA:

- granica obszaru opracowania
- obszar planistyczny
- linie rozgraniczające tereny o różnym sposobie użytkowania
- nieprzekraczalne linie zabudowy
- tereny zabudowy letniskowej
- drogi wewnętrzne zbiorcze w klasie technicznej L
- drogi wewnętrzne dojazdowe w klasie technicznej D
- ścieżki rowerowe
- ścieżki spacerowe
- tereny o wysokim prawdopodobieństwie występowania znalezisk archeologicznych (OWD)


WYRYS ZE STUDIUM UWARUNKOWAŃ I KIERUNKÓW ZAGOSPODAROWANIA OSIEDLA TURYSTYCZNO- WYPOCZYNKOWEGO WILGA SKALA 1: 20 000




SCHEMAT POŁOŻENIA OBSZARÓW PLANISTYCZNYCH W MIEJSCOWYM PLANIE ZAGOSPODAROWANIA PRZESTRZENNEGO OSIEDLA TURYSTYCZNO- WYPOCZYNKOWEGO WILGA

OZNACZENIA:

- granice obszarów planistycznych
- wypoczynku indywidualnego, wypoczynku zbiorowego, usług, usług turystycznych, terenów przestrzeni publicznej i terenów leśnych
- obszary planistyczne przedstawione na załączniku nr 3

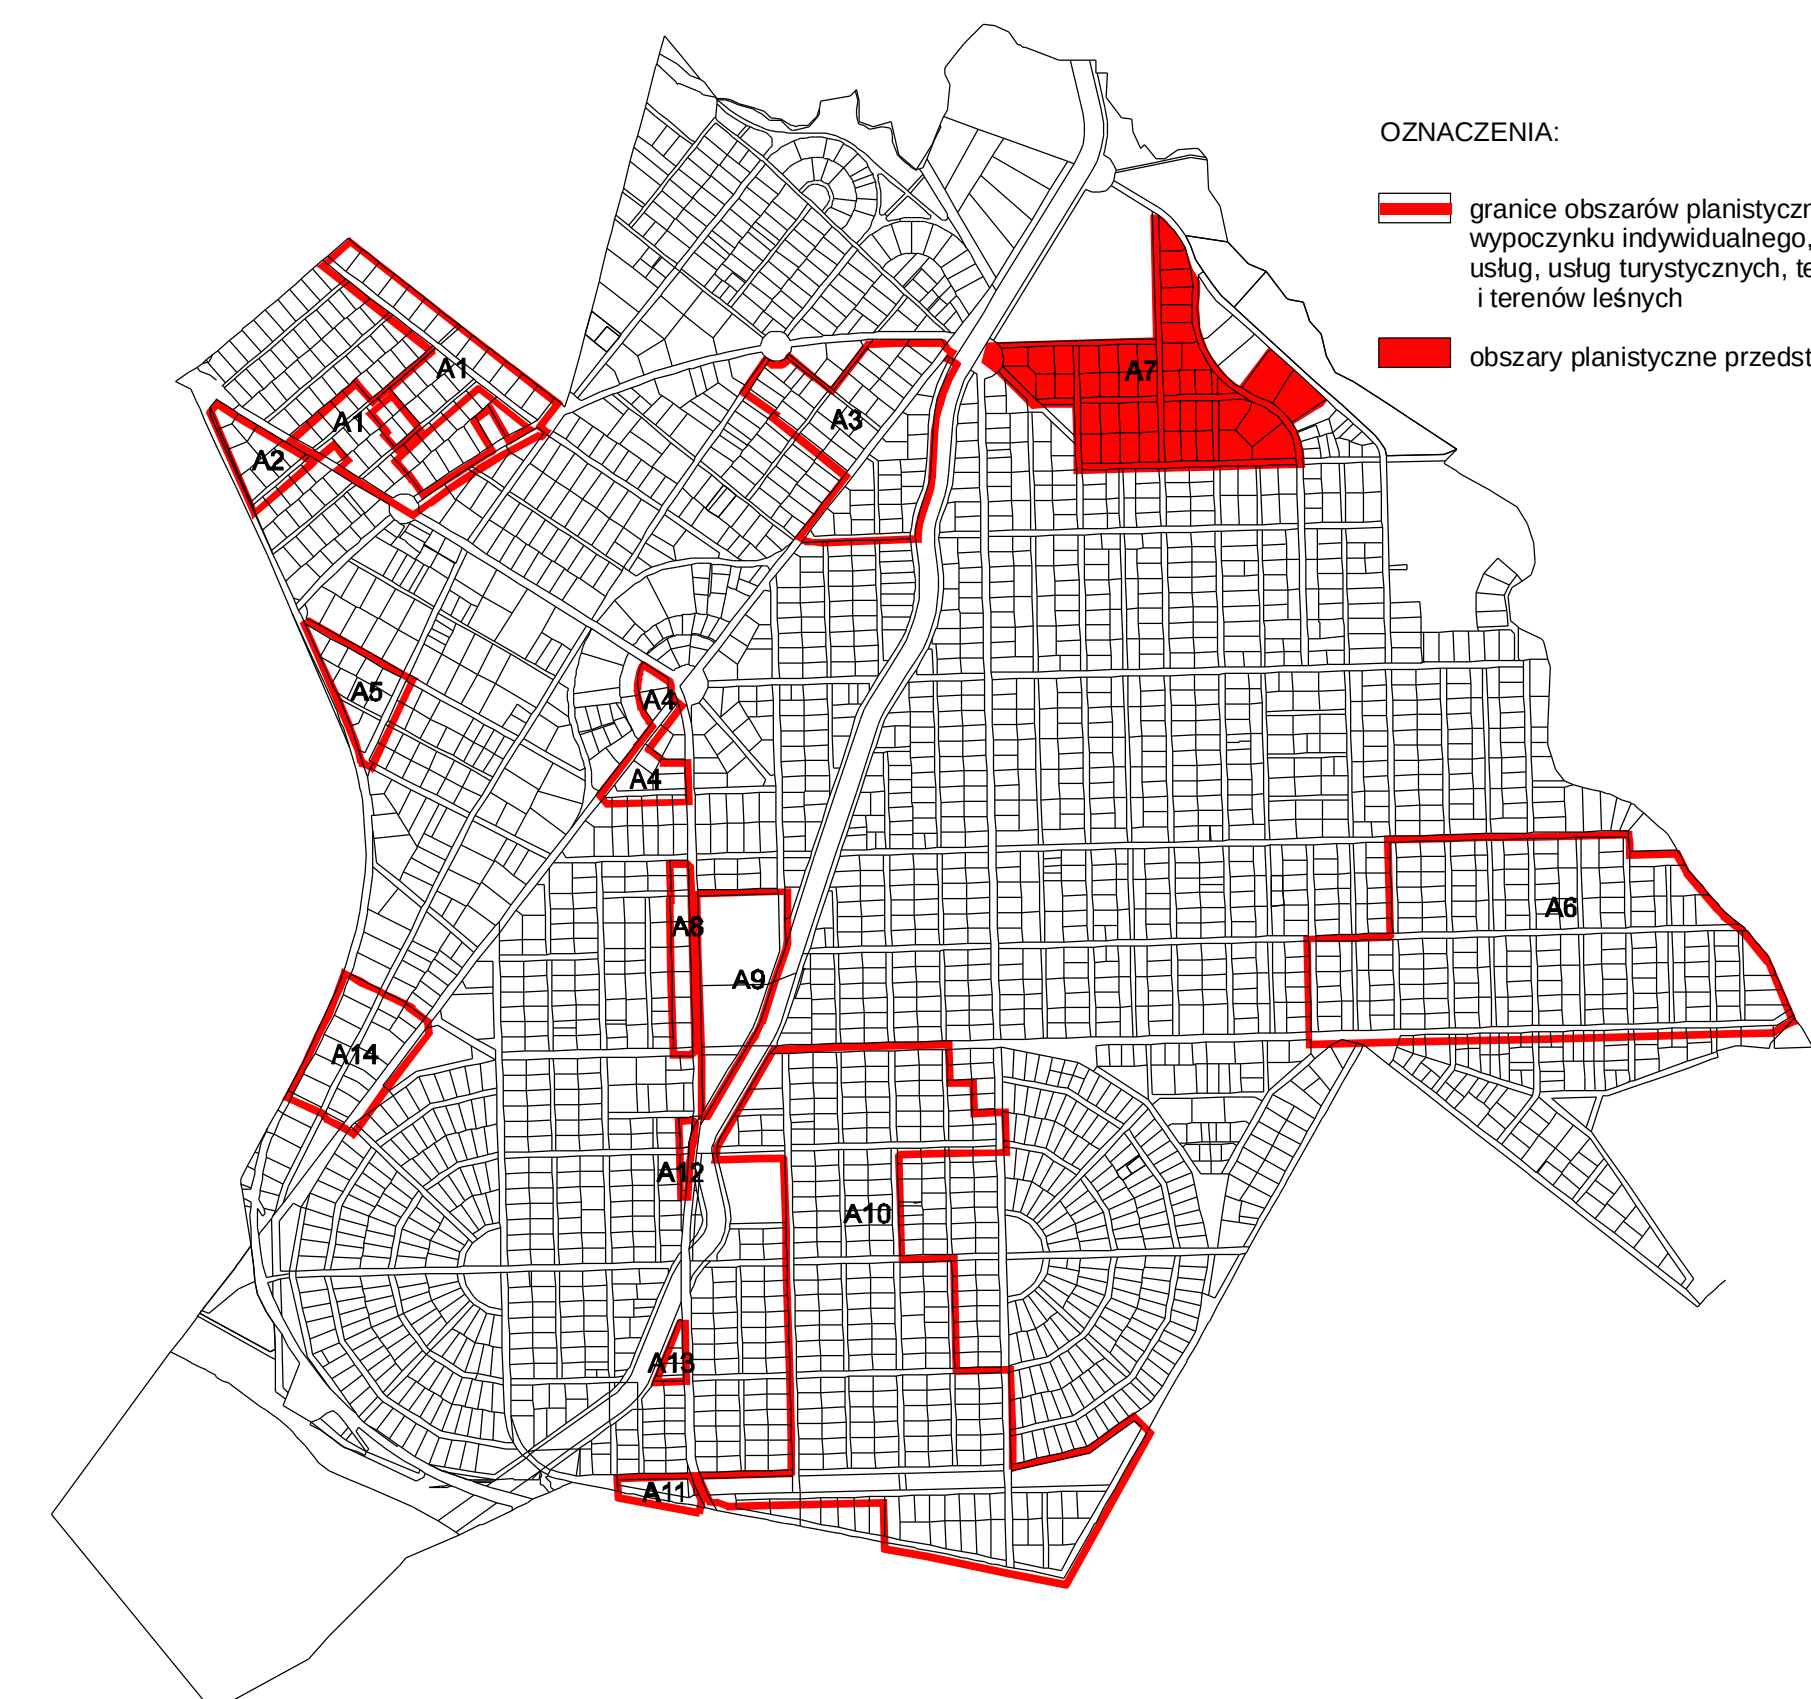

Przekrój poprzeczny drogi KDwz z zasadą rozmieszczenia infrastruktury technicznej skala 1:100

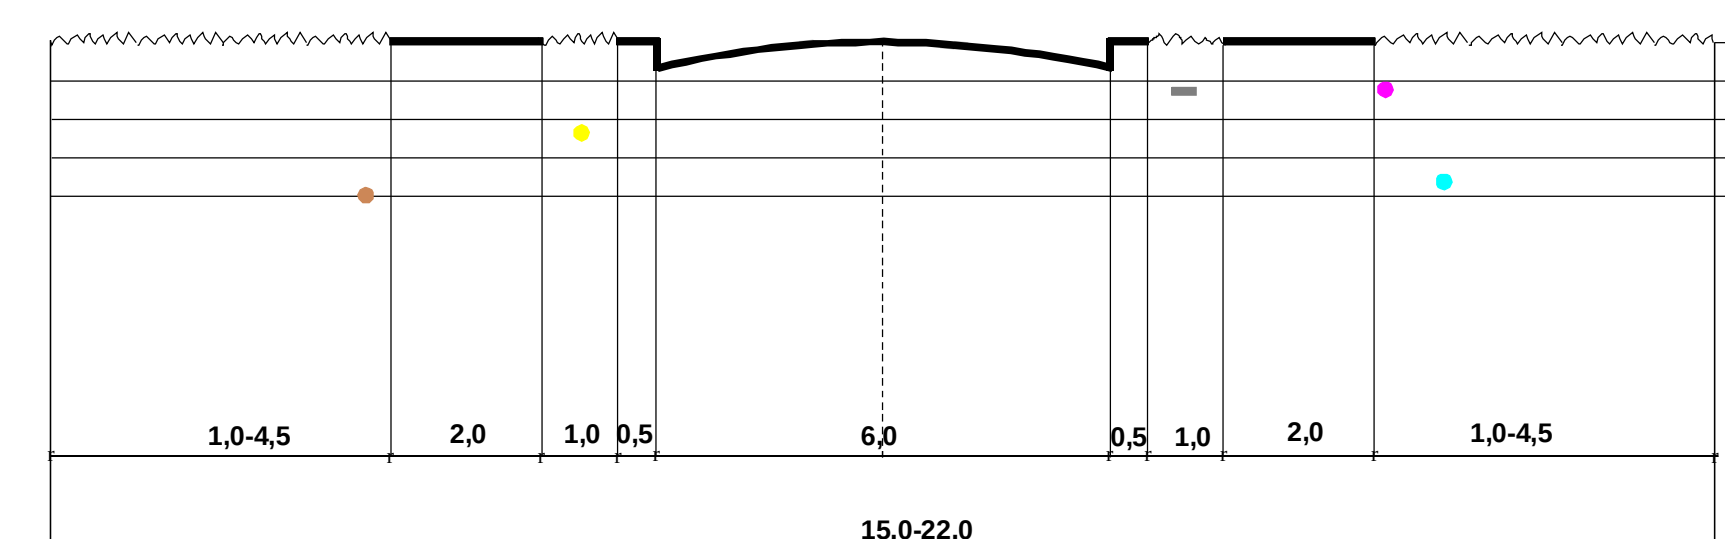

PRZEKROJE POPRZECZNE DRÓG SKALA 1:100


- jezdnia drogi
- chodnik
- ścieżka rowerowa

rozmieszczenie infrastruktury technicznej w pasie drogowym:
• sieć elektroenergetyczna
• sieć telefoniczna
• sieć wodociągowa
• sieć gazowa
• sieć kanalizacji sanitarnej


głębokość posadowienia oraz odległość pomiędzy sieciami nie są obowiązujące

ścieżka rowerowa dla dróg o szerokości min. 16,0 m

Przekrój poprzeczny drogi KDwz ze ścieżką rowerową z zasadą rozmieszczenia infrastruktury technicznej skala 1:100

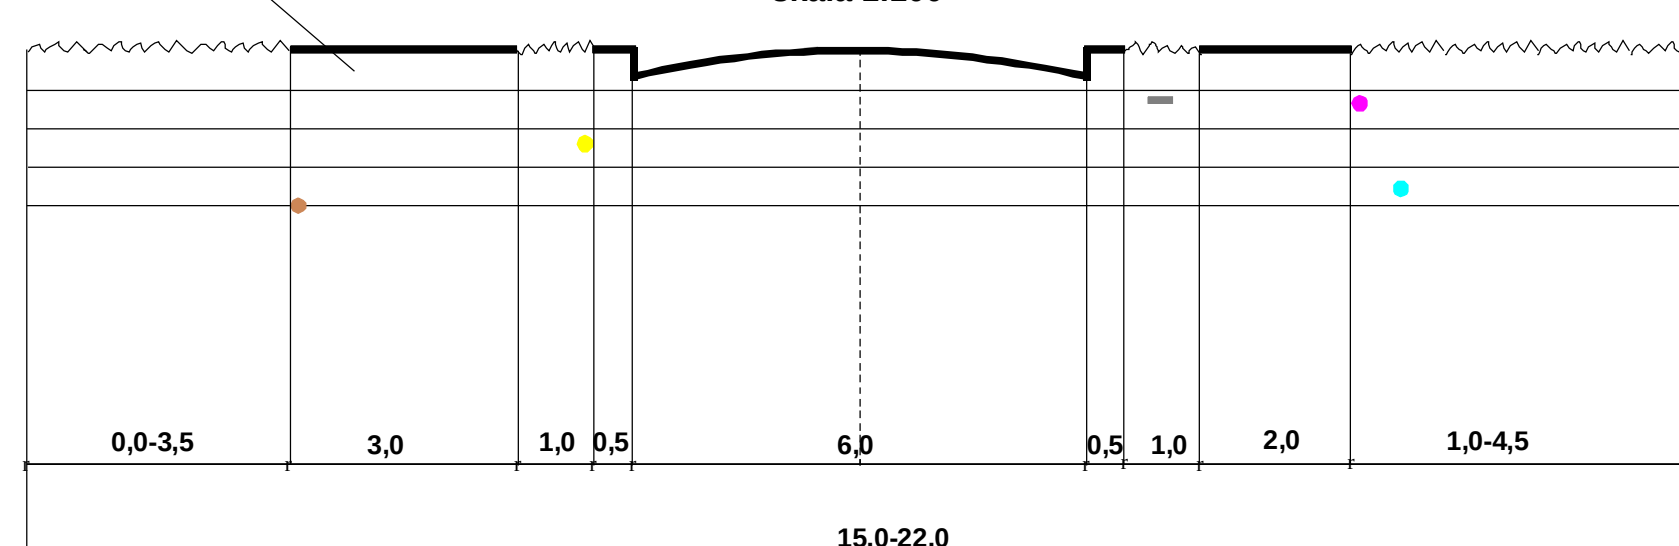


Przekrój poprzeczny drogi KDwd z zasadą rozmieszczenia infrastruktury technicznej skala 1:100

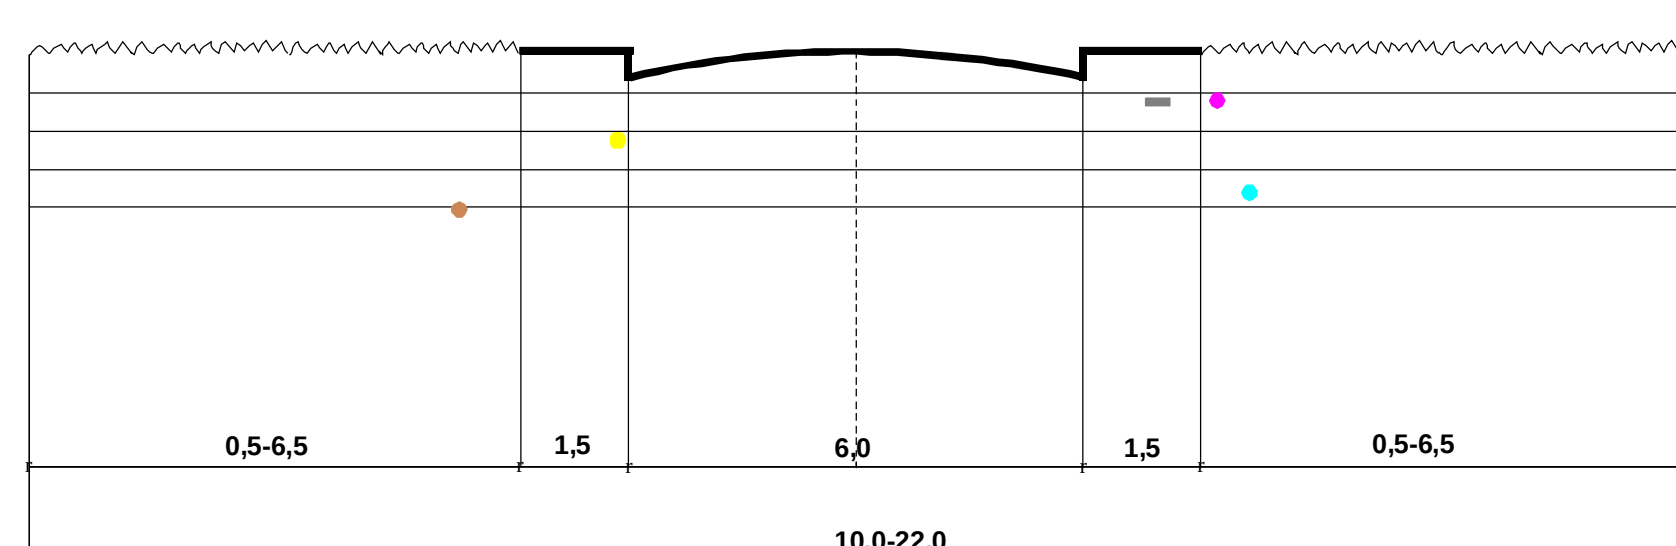

ścieżka rowerowa dla dróg o szerokości min. 16,0 m

Przekrój poprzeczny drogi KDwd ze ścieżką rowerową z zasadą rozmieszczenia infrastruktury technicznej skala 1:100

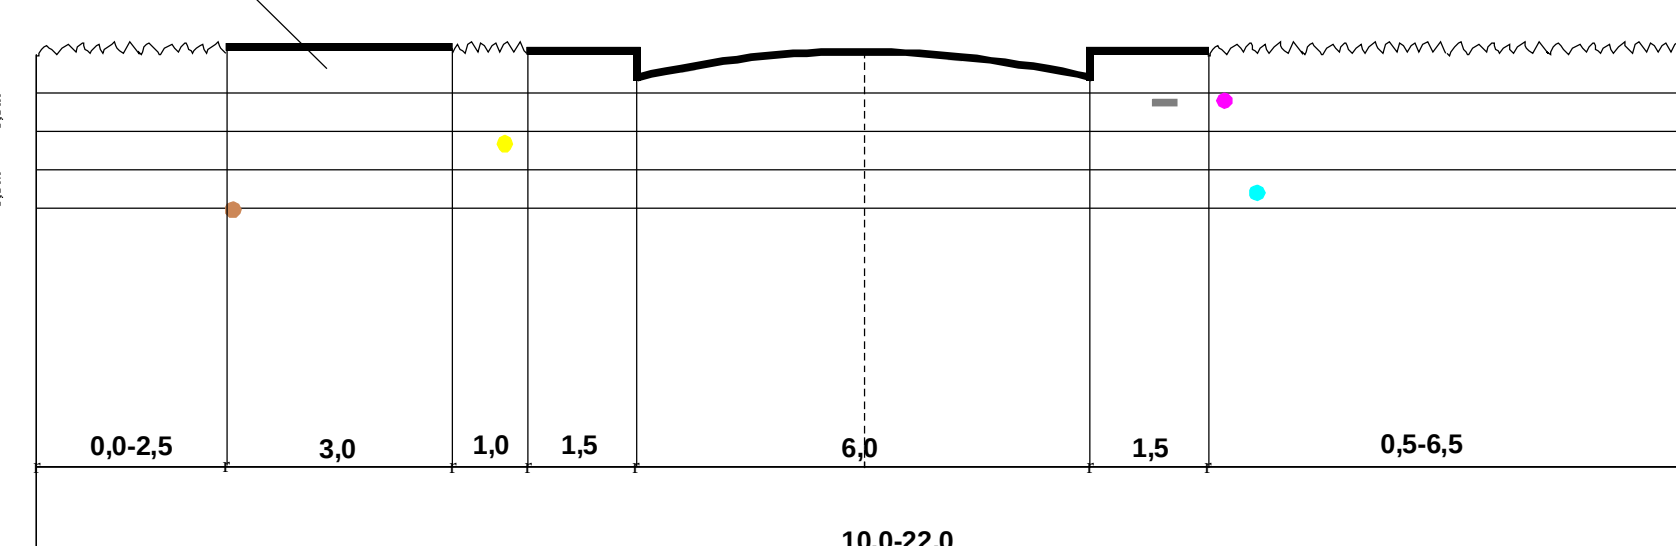

ZAKŁAD PROJEKTOWO-BUDOWALANY
PRACOWNIA PROJEKTOWO-STUDIALNA
EKO-PLAN
ul. Braci Wierstańskich 1/244
20-844 Lublin

MIEJSCOWY PLAN ZAGOSPODAROWANIA PRZESTRZENNEGO OSIEDLA TURYSTYCZNO-WYPOCZYNKOWEGO WILGA W STREFIE FUNKCJONALNO-PRZESTRZENNEJ A

Kierownik pracowni:
mgr inż. Marek Kozłowski
upr. urb. nr 953/89
GDL w Włocławku

Lublin 2011


MIEJSCOWY PLAN ZAGOSPODAROWANIA PRZESTRZENNEGO OSIEDLA TURYSTYCZNO- WYPOCZYNKOWEGO WILGA W STREFIE FUNKCJONALNO-PRZESTRZENNEJ A

Załącznik nr 4
do Uchwały Nr VI/24/11
Rady Gminy Wilga
z dnia 3 czerwca 2011 r

Skala 1:2000
1cm=20m

0 20 40 60 80

SCHEMAT POŁOŻENIA OBSZARÓW PLANISTYCZNYCH W MIEJSCOWYM PLANIE ZAGOSPODAROWANIA PRZESTRZENNEGO OSIEDLA TURYSTYCZNO- WYPOCZYNKOWEGO WILGA

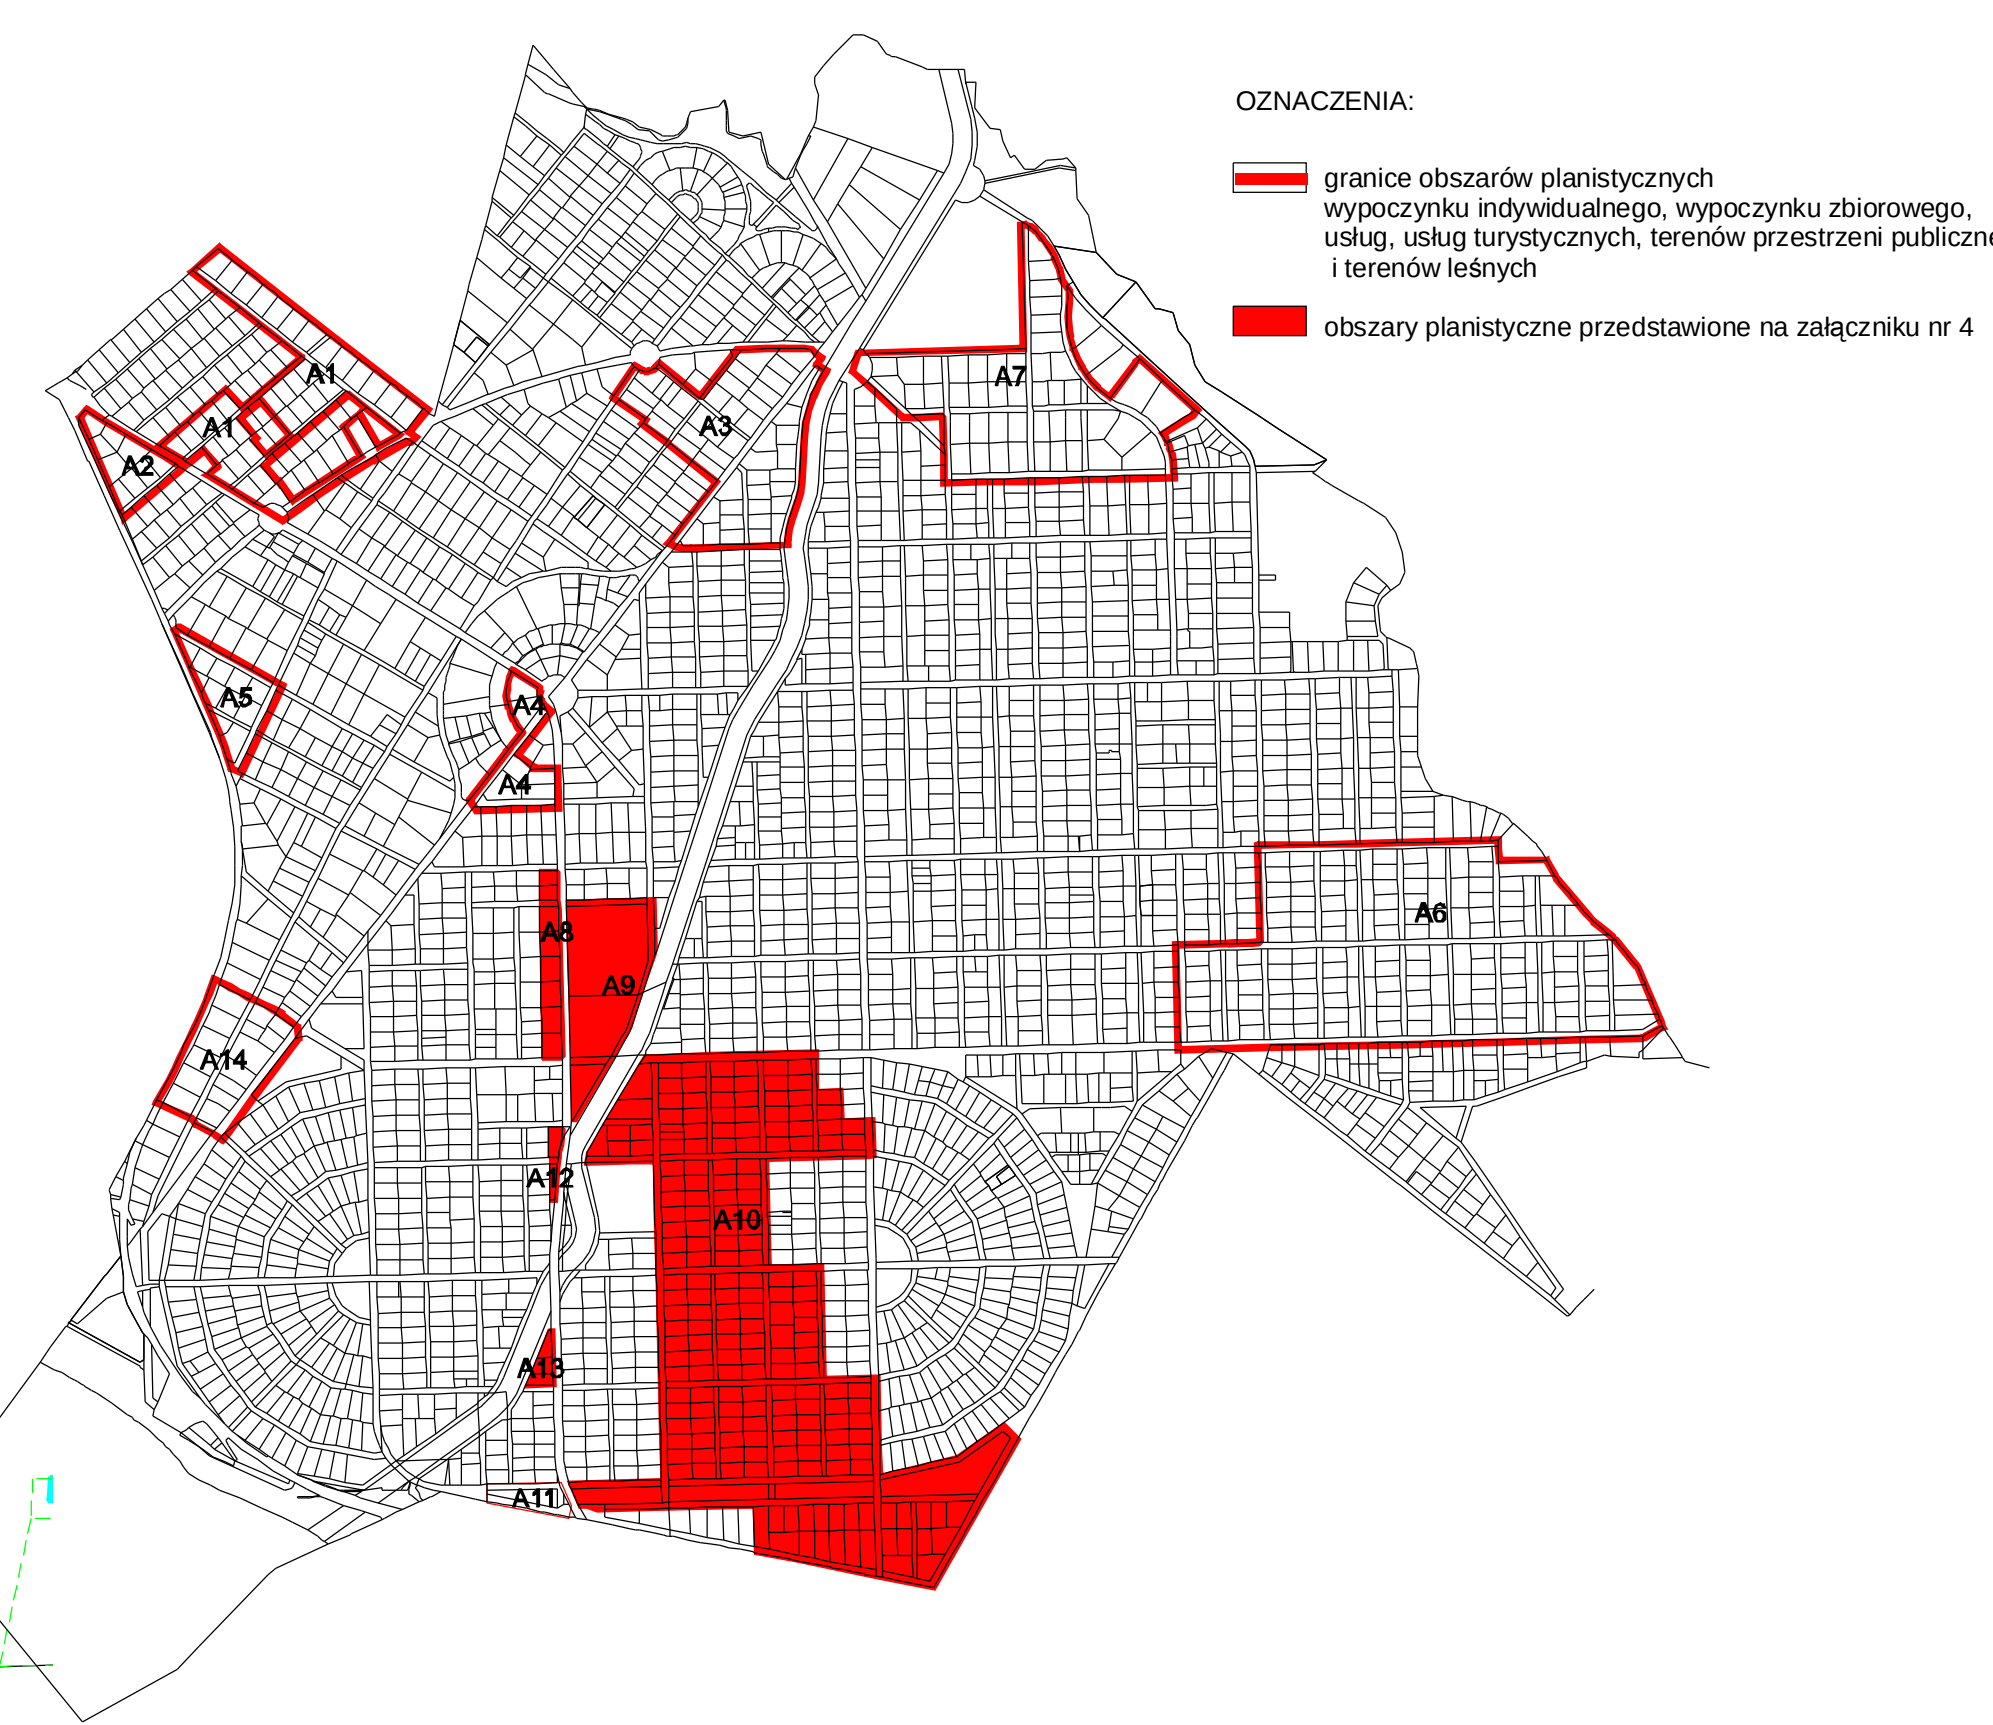

OZNACZENIA:
— granice obszarów planistycznych
— wypoczynku indywidualnego, wypoczynku zbiorowego, usług, usług turystycznych, terenów przestrzeni publicznej i terenów leśnych
— obszary planistyczne przedstawione na załączniku nr 4

WYRYS ZE STUDIUM UWARUNKOWAŃ I KIERUNKÓW ZAGOSPODAROWANIA OSIEDLA TURYSTYCZNO- WYPOCZYNKOWEGO WILGA SKALA 1: 20 000




OZNACZENIA:


- granice obszarów opracowania
- A8-A13 obszary planistyczne
- linie rozgraniczające tereny o różnym sposobie użytkowania
- nieprzekraczalne linie zabudowy
- ML tereny zabudowy letniskowej
- U tereny usług
- UT tereny usług turystycznych i wypoczynkowych
- UT,U tereny usług turystycznych i wypoczynkowych i usług
- U,Ks,E tereny usług, urządzeń obsługi komunikacji i urządzeń elektroenergetycznych
- Ks,E tereny urządzeń obsługi komunikacji i urządzeń elektroenergetycznych
- RL tereny leśne
- RLp tereny leśne o funkcji przestrzeni publicznej
- KDwz drogi wewnętrzne zbiorcze w klasie technicznej L
- KDwd drogi wewnętrzne dojazdowe w klasie technicznej D
- ścieżki rowerowe
- ścieżki spacerowe
- tereny o wysokim prawdopodobieństwie występowania znalezisk archeologicznych (OWD)

OZNACZENIA ORIENTACYJNE:


- KDP-G drogi powiatowe w klasie G
- ▲ postulowane miejsca lokalizacji urządzeń elektroenergetycznych -stacje transformatorowe

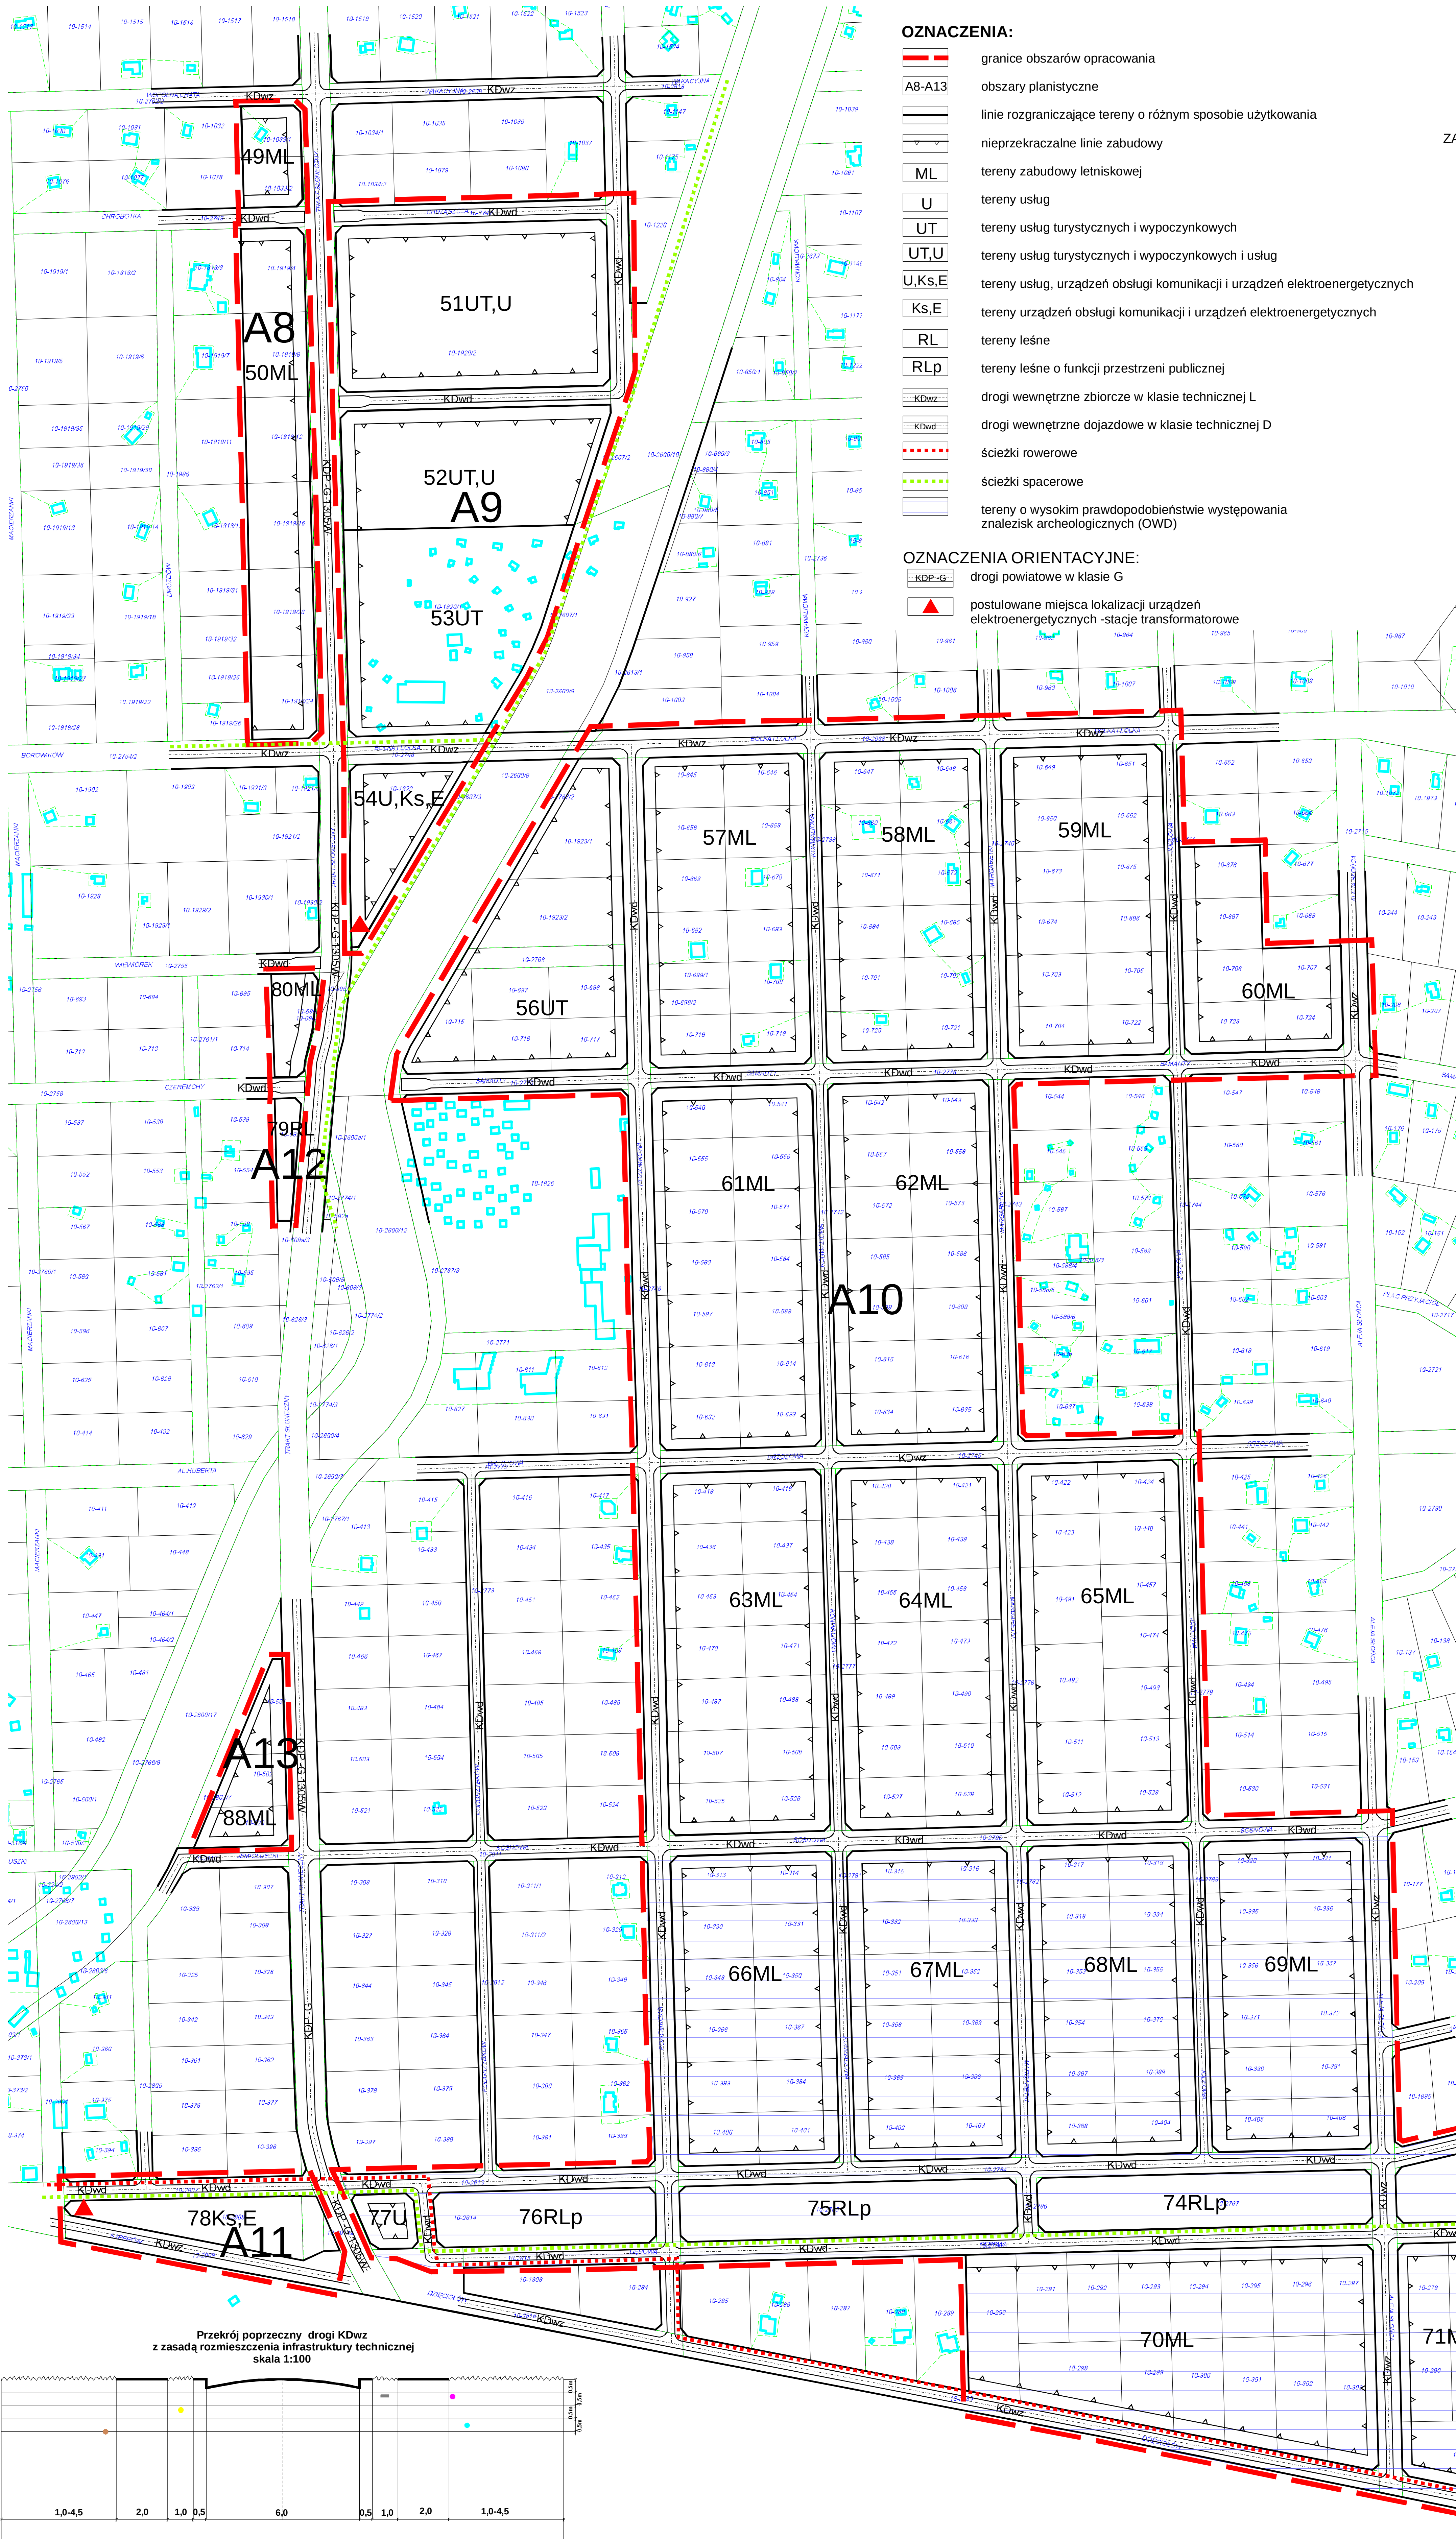


Przekrój poprzeczny drogi KDwz z zasadą rozmieszczenia infrastruktury technicznej skala 1:100

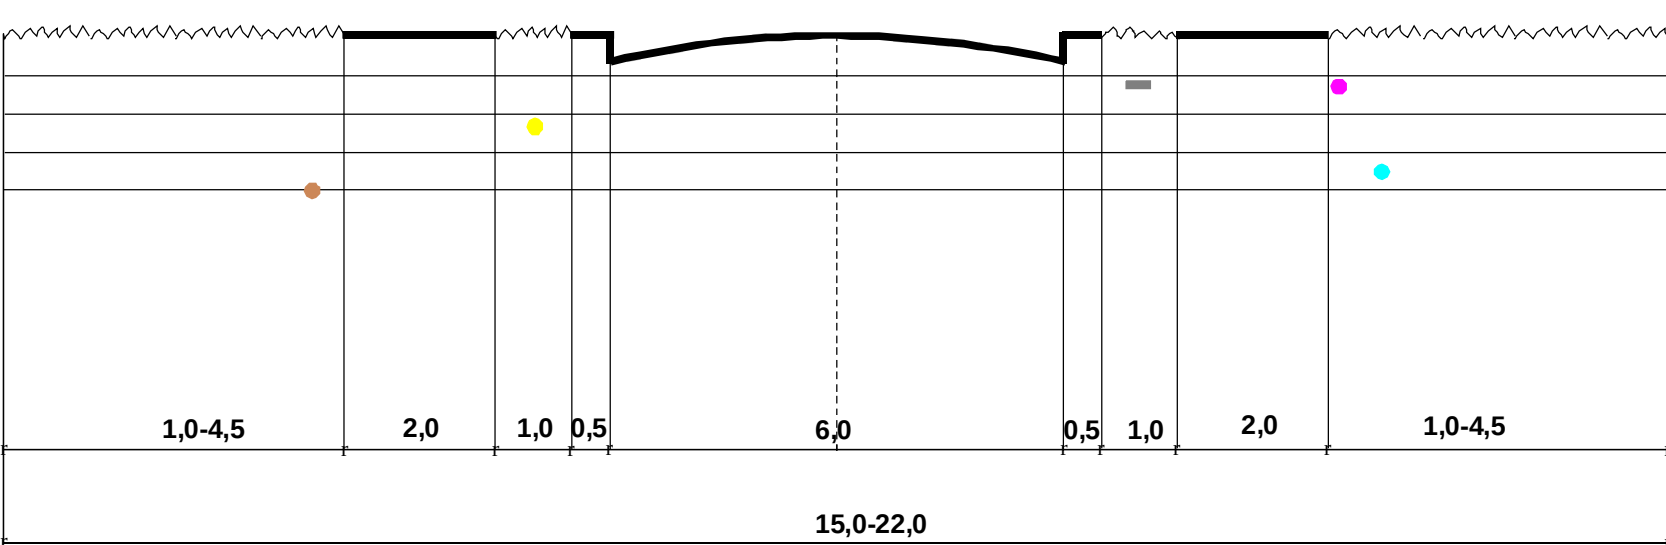


Przekrój poprzeczny drogi KDwz ze ścieżką rowerową z zasadą rozmieszczenia infrastruktury technicznej skala 1:100

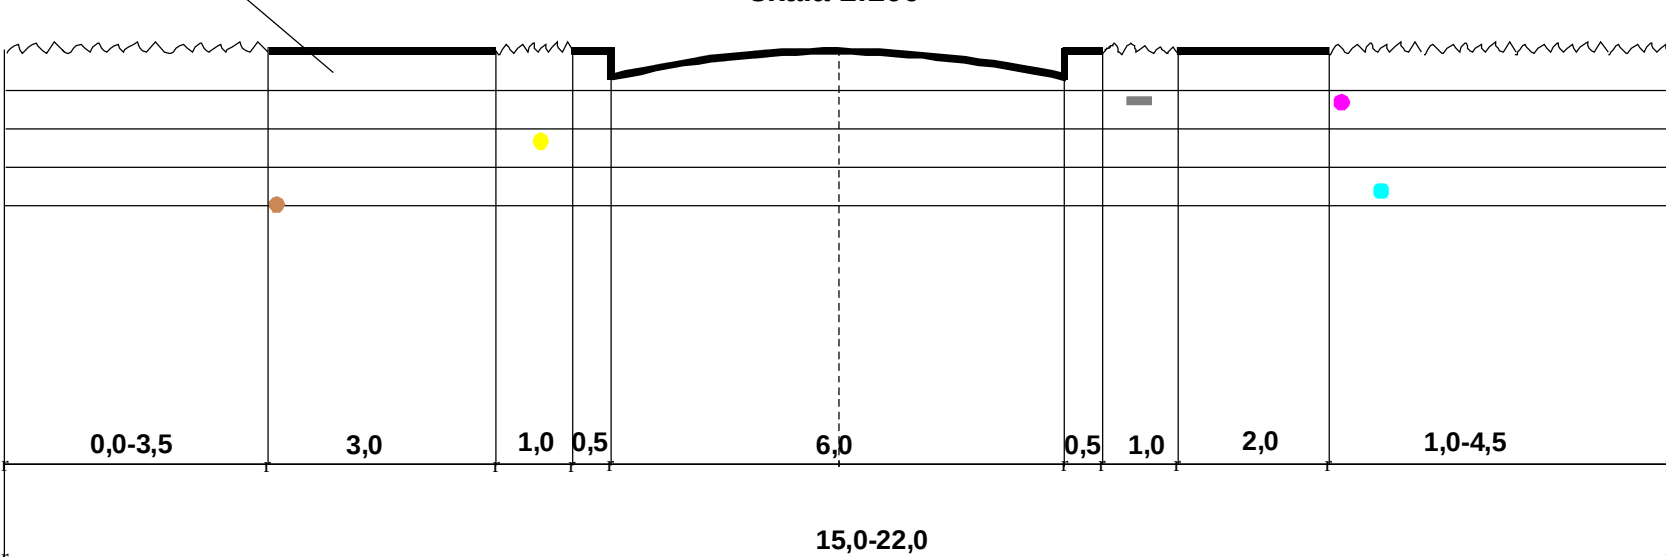

Przekrój poprzeczny drogi KDwd z zasadą rozmieszczenia infrastruktury technicznej skala 1:100

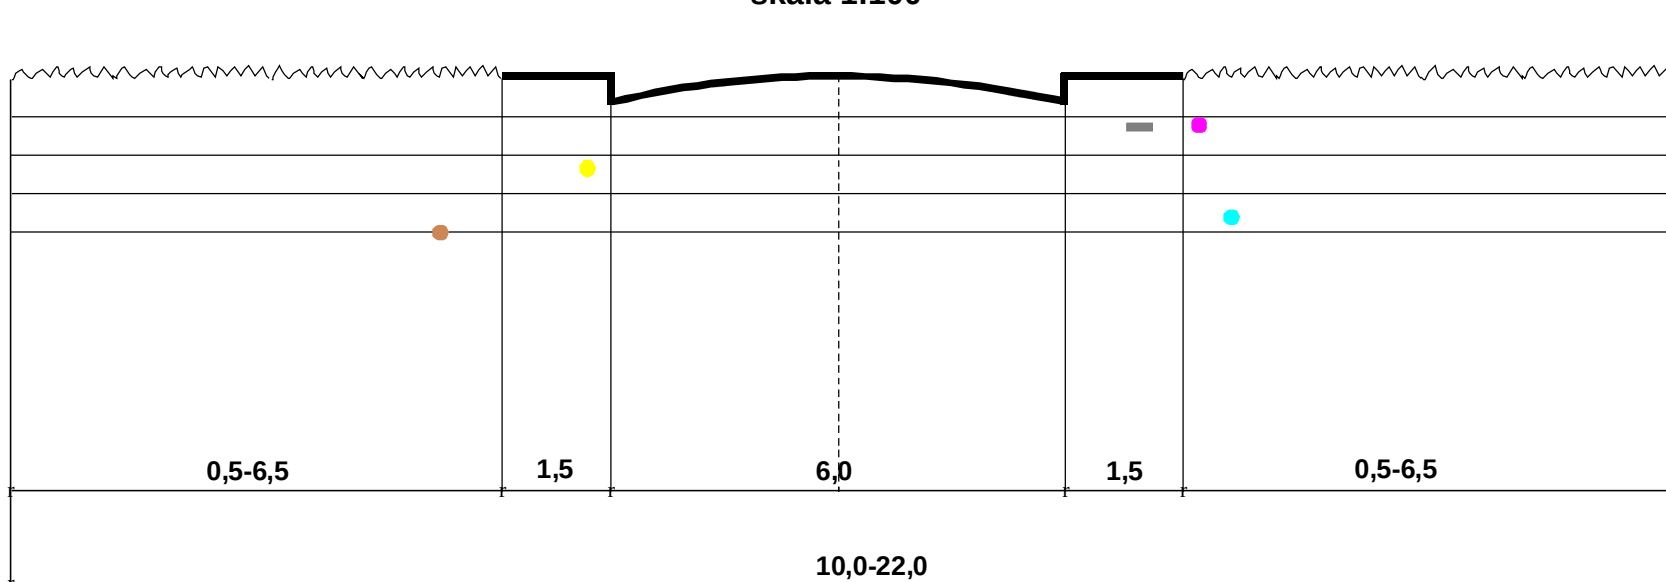

ścieżka rowerowa dla dróg o szerokości min. 16,0 m

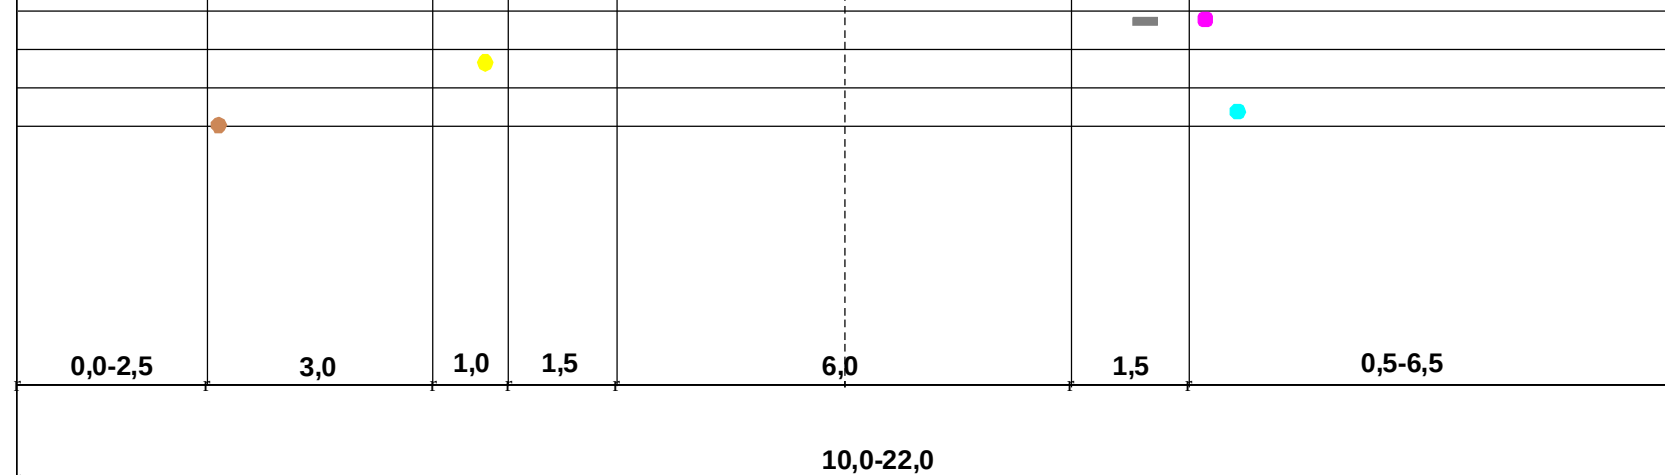

Przekrój poprzeczny drogi KDwd ze ścieżką rowerową z zasadą rozmieszczenia infrastruktury technicznej skala 1:100

ZAKŁAD PROJEKTOWO-BUDOWALNY PRACOWNIA PROJEKTOWO-STUDIALNA "BEO-PLAN" ul. Brat Wierchów 1/244 20-044 Lublin
MIEJSCOWY PLAN ZAGOSPODAROWANIA PRZESTRZENNEGO OSIEDLA TURYSTYCZNO-WYPOCZYNKOWEGO WILGA W STREFIE FUNKCJONALNO-PRZESTRZENNEJ A
Kierownik pracowni: mgr inż. Marek Kozłowski upr. urb. nr 95389 GZU nr Wb. 953
Lublin 2011

PRZESZKOCZENIA POPRZECZNE DROG SKALA 1:100

OZNACZENIA:
— jezdnia drogi
— chodnik
— ścieżka rowerowa

rozmieszczenie infrastruktury technicznej w pasie drogowym:
— sieć elektroenergetyczna
— sieć telefoniczna
— sieć wodociągowa
— sieć gazowa
— sieć kanalizacyjno-sanitarnej
głębokość posadowienia oraz odległość pomiędzy sieciami nie są obowiązujące

MIEJSCOWY PLAN ZAGOSPODAROWANIA PRZESTRZENNEGO OSIEDLA TURYSTYCZNO- WYPOCZYNKOWEGO WILGA W STREFIE FUNKCJONALNO-PRZESTRZENNEJ A


Załącznik nr 5
do Uchwały Nr V/24/11
Rady Gminy Wilga
z dnia 3 czerwca 2011 r

Skala 1:2000

1cm=20m



SCHEMAT POŁOŻENIA OBSZARÓW PLANISTYCZNYCH W MIEJSCOWYM PLANIE
ZAGOSPODAROWANIA PRZESTRZENNEGO OSIEDLA TURYSTYCZNO- WYPOCZYNKOWEGO WILGA

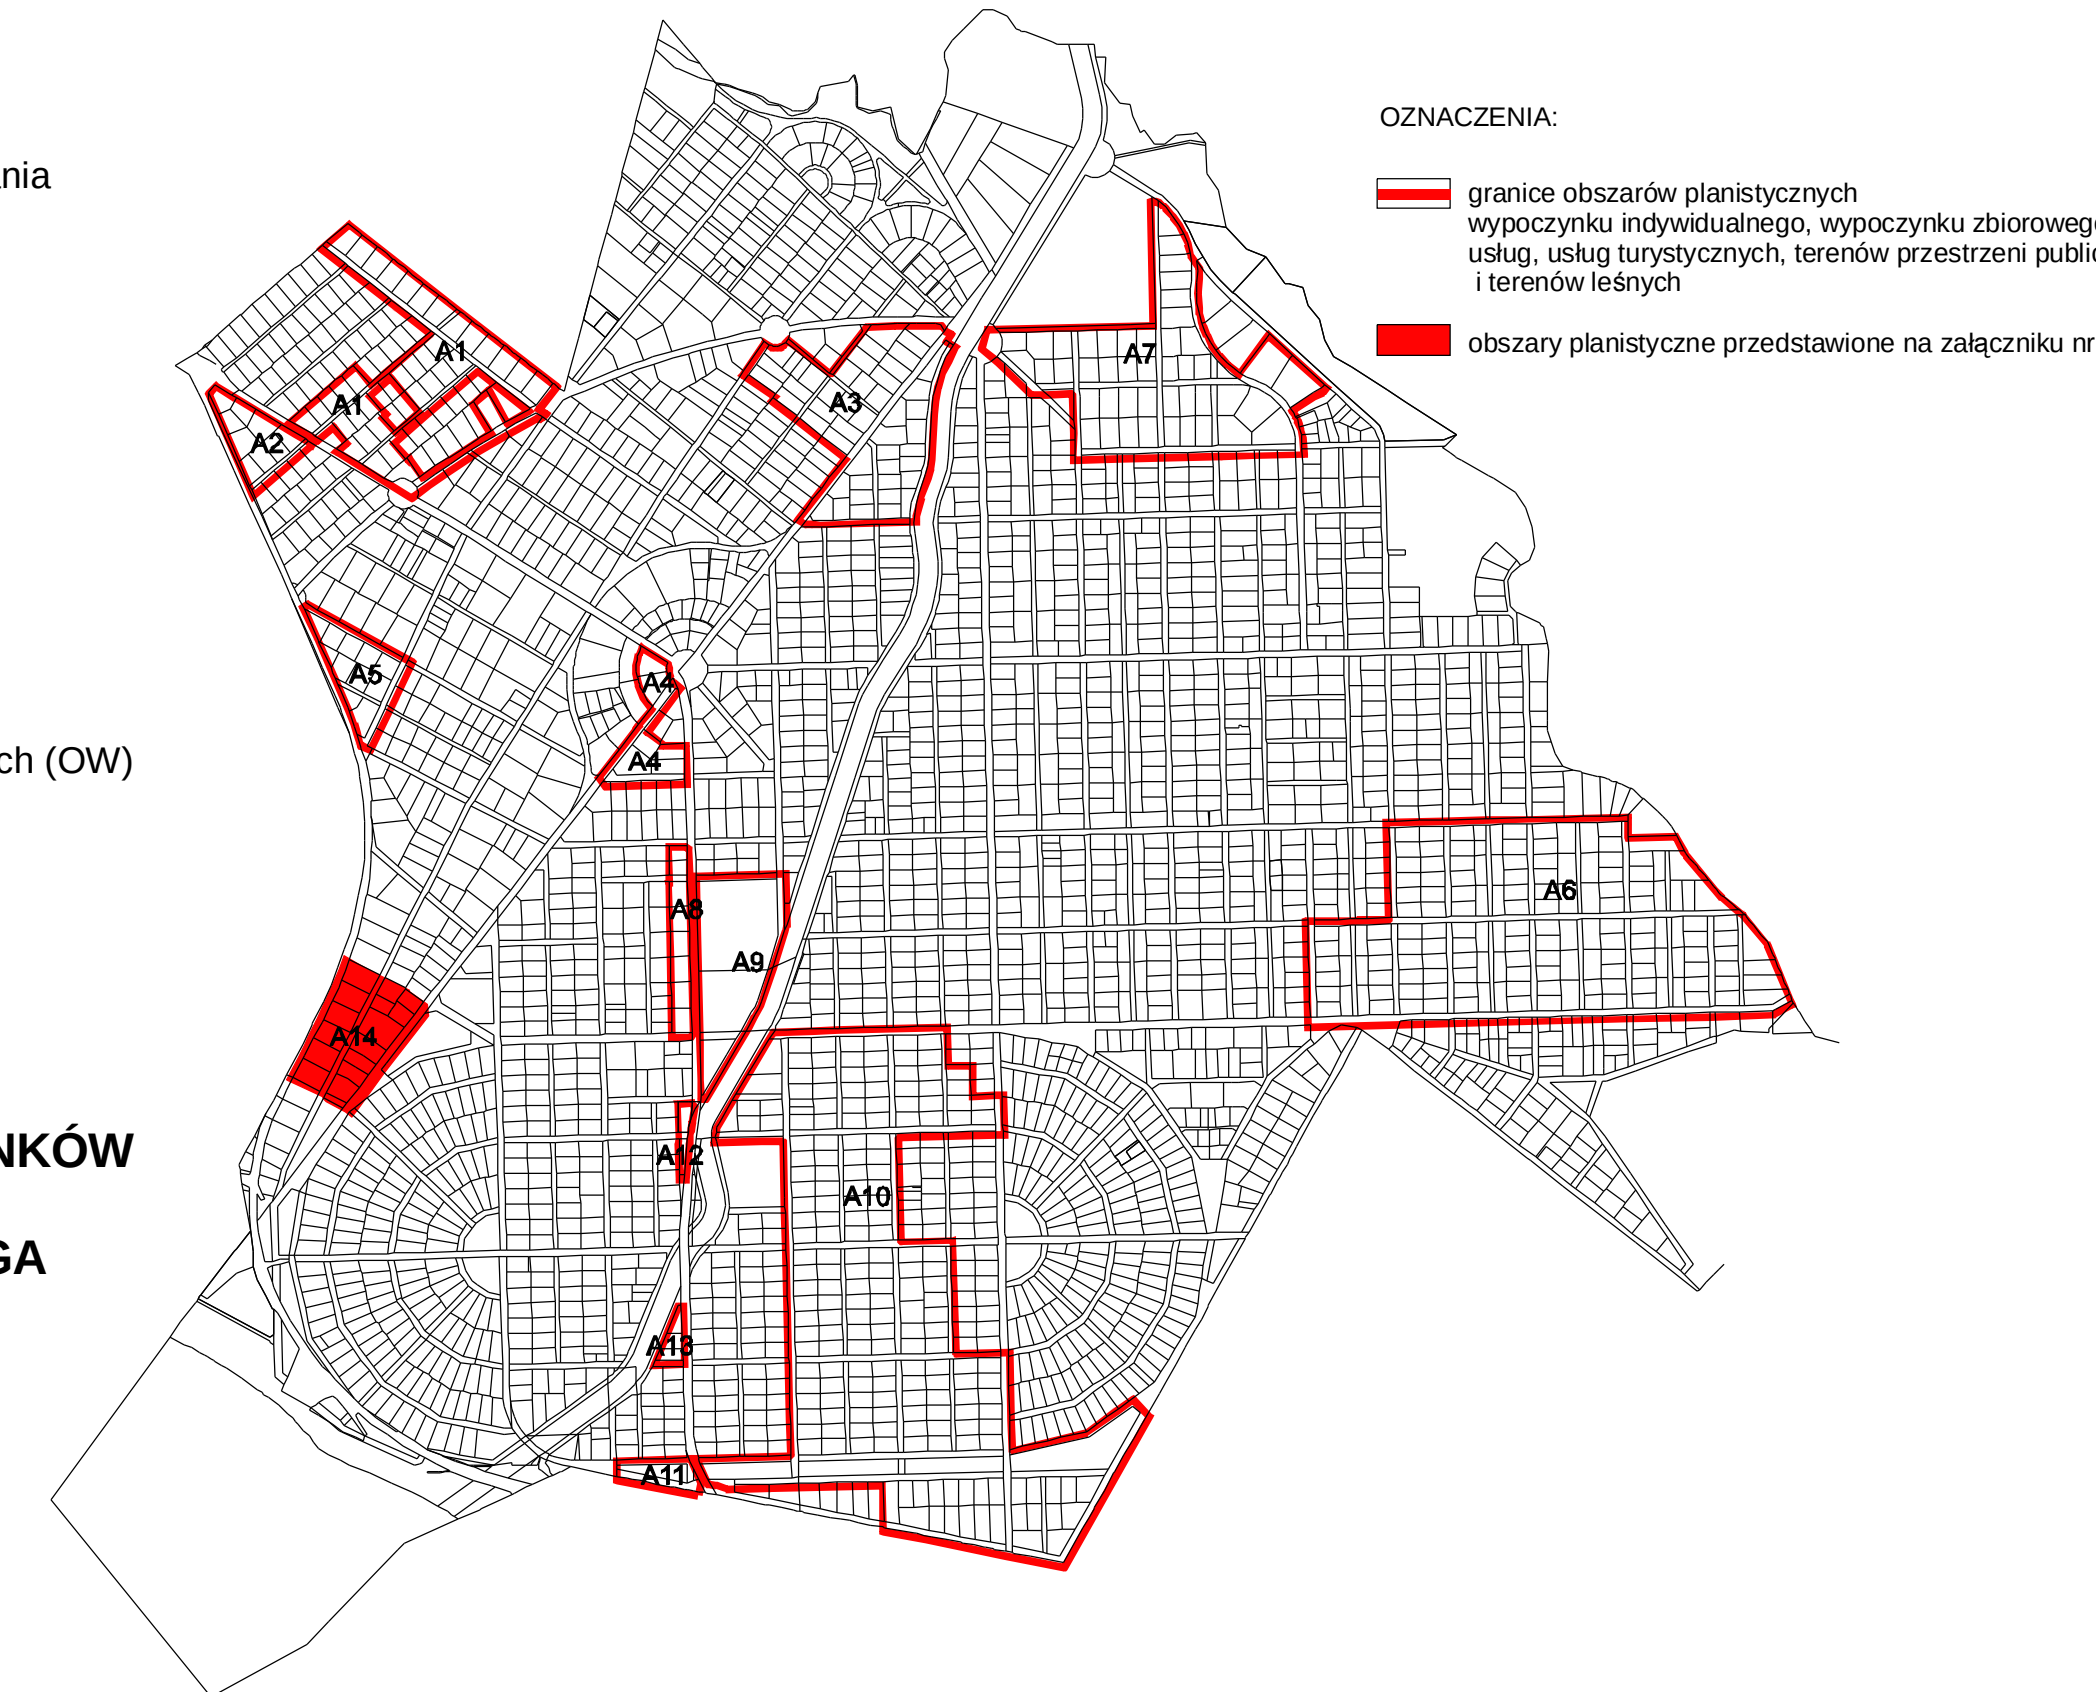

OZNACZENIA:

- granicze obszarów planistycznych wycieczki indywidualnej, wycieczki zbiorowej, usług, usług turystycznych, terenów przestrzeni publicznej i terenów leśnych
- obszary planistyczne przedstawione na załączniku nr


OZNACZENIA:

- granica obszaru opracowania
- A14 obszar planistyczny
- linie rozgraniczające tereny o różnym sposobie użytkowania
- nieprzekraczalne linie zabudowy
- ML tereny zabudowy lotniskowej
- ML,U tereny zabudowy lotniskowej i usług
- KDwz drogi wewnętrzne zbiorcze w klasie technicznej L
- KDwd drogi wewnętrzne dojazdowe w klasie technicznej D
- ścieżki rowerowe
- cmentarzysko kultury łużyckiej i kultury grobów kloszowych (OW)

OZNACZENIA ORIENTACYJNE:


- KDW-GP droga wojewódzka w klasie GP

WYRYS ZE STUDIUM UWARUNKOWAŃ I KIERUNKÓW
ZAGOSPODAROWANIA OSIEDLA
TURYSTYCZNO- WYPOCZYNKOWEGO WILGA
SKALA 1: 20 000

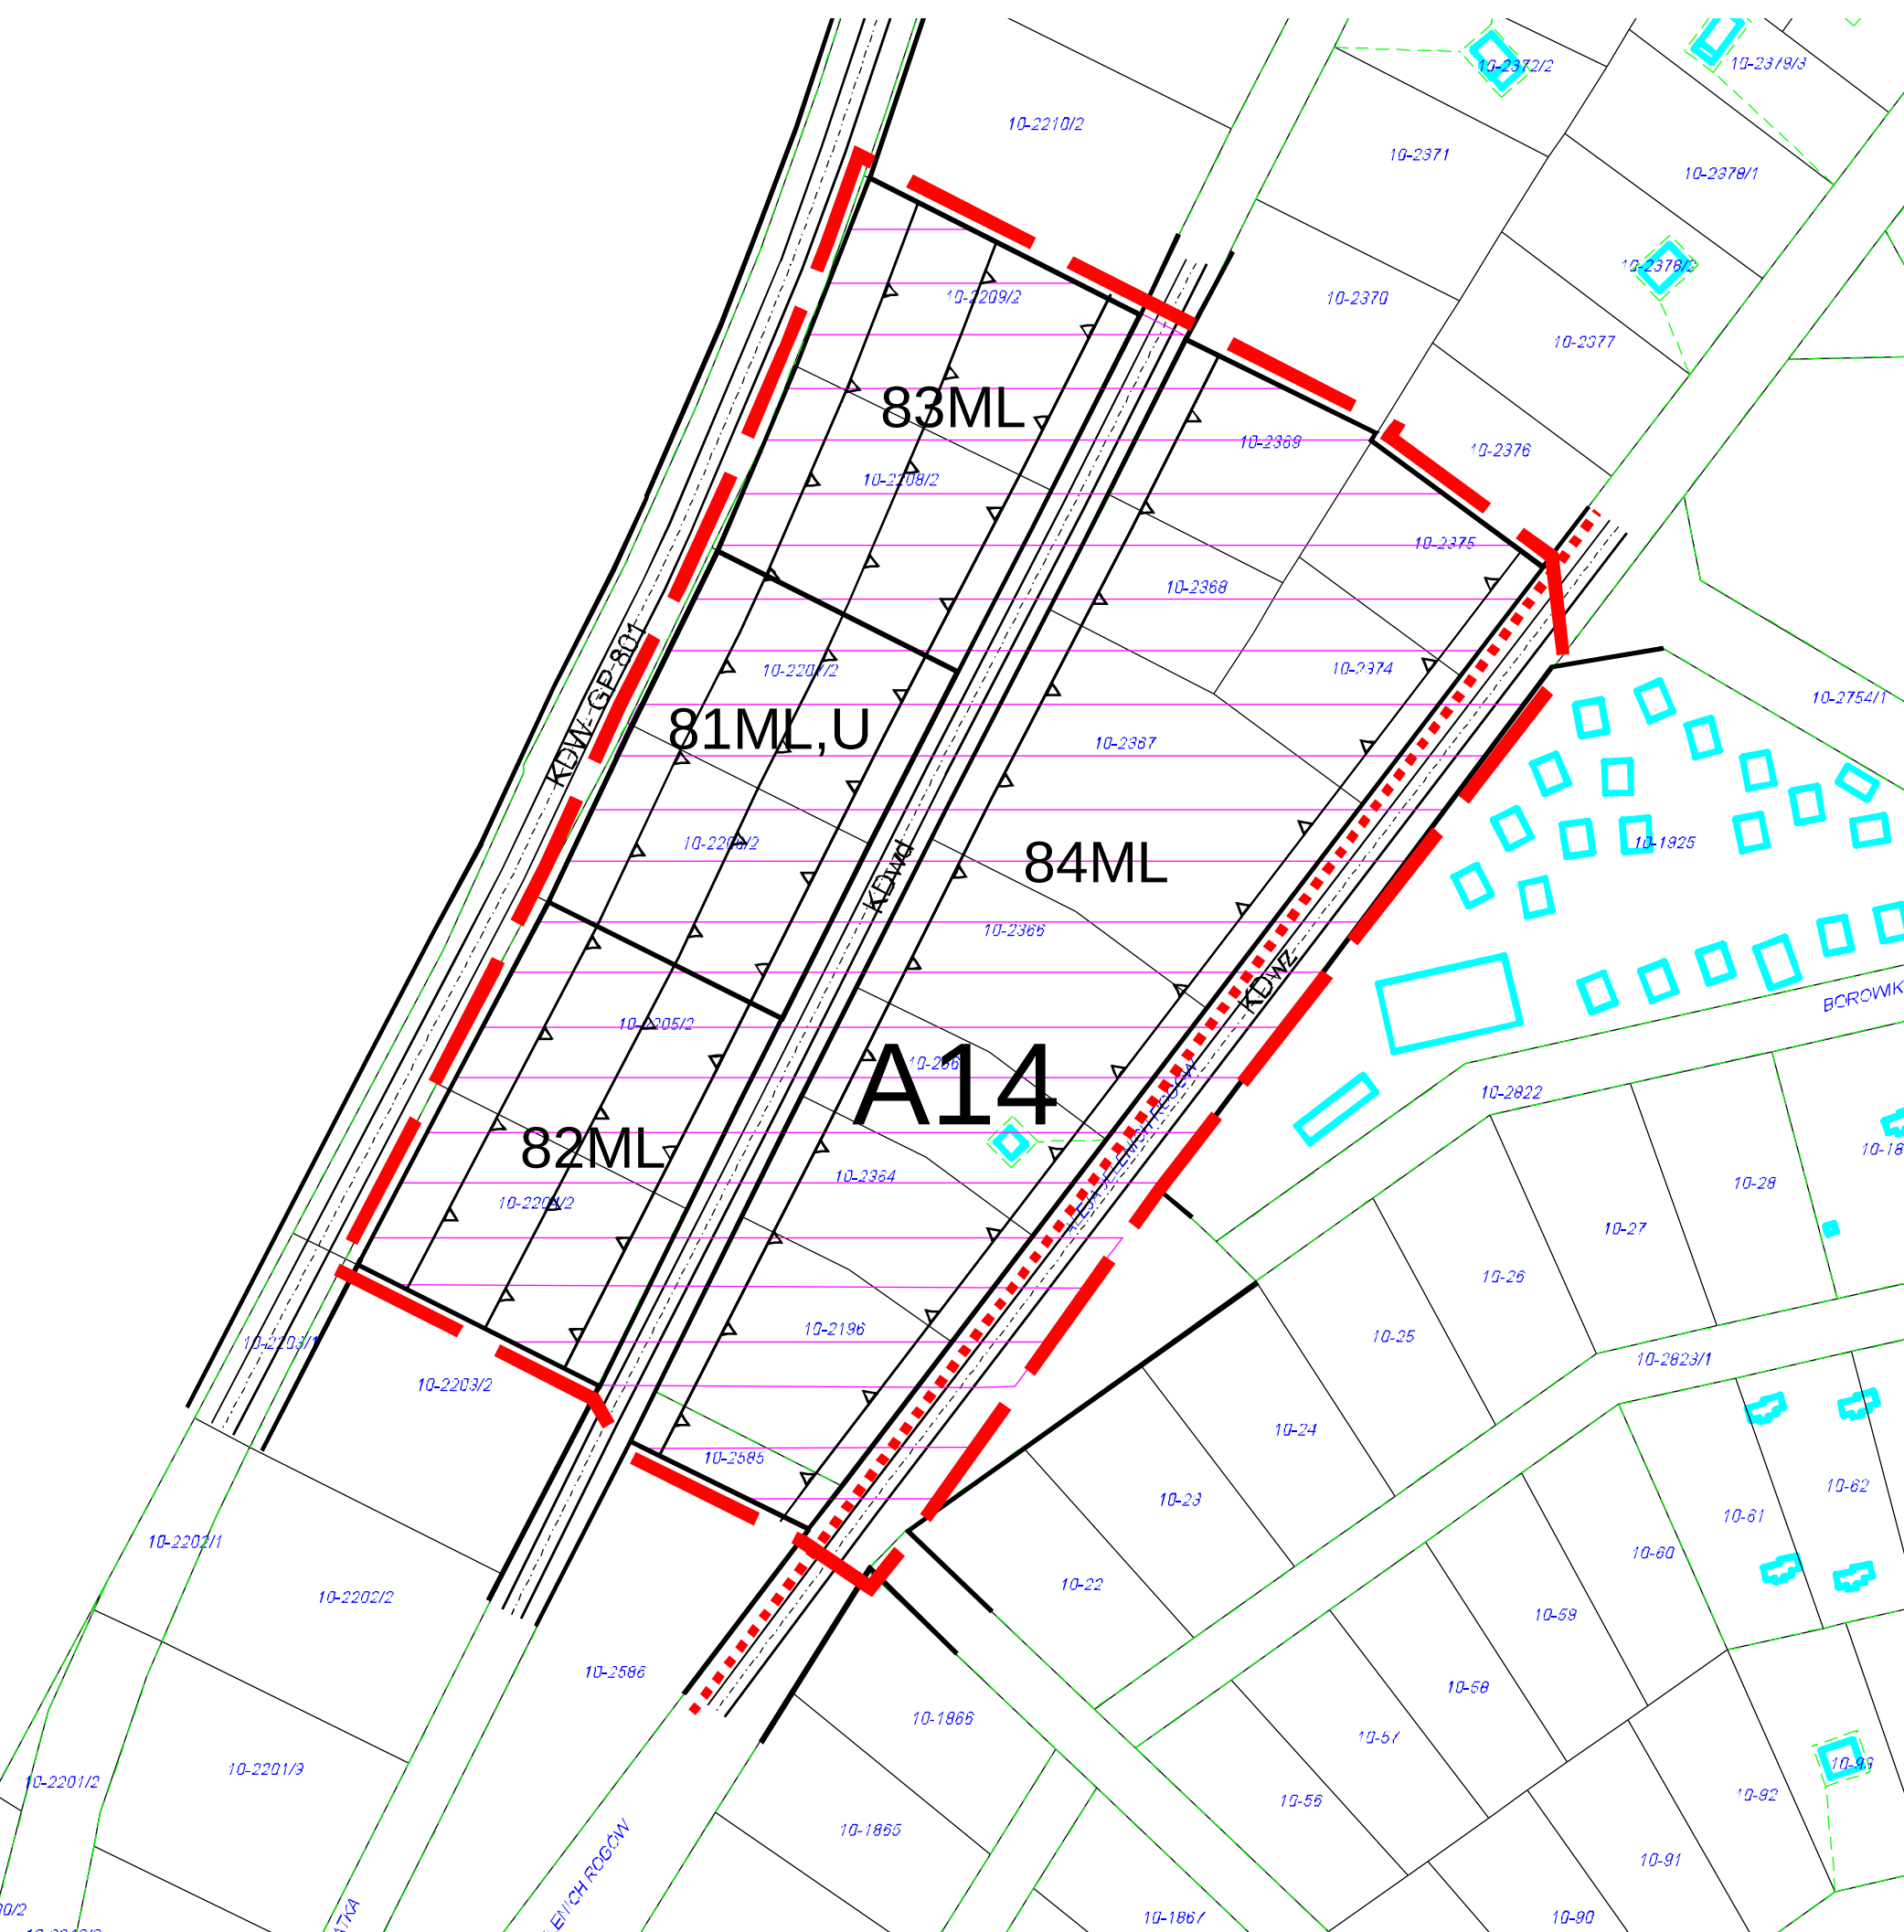


ścieżka rowerowa dla dróg
o szerokości min. 16,0 m

Przekrój poprzeczny drogi KDwz ze ścieżką rowerową
z zasadą rozmieszczenia infrastruktury technicznej
skala 1:100

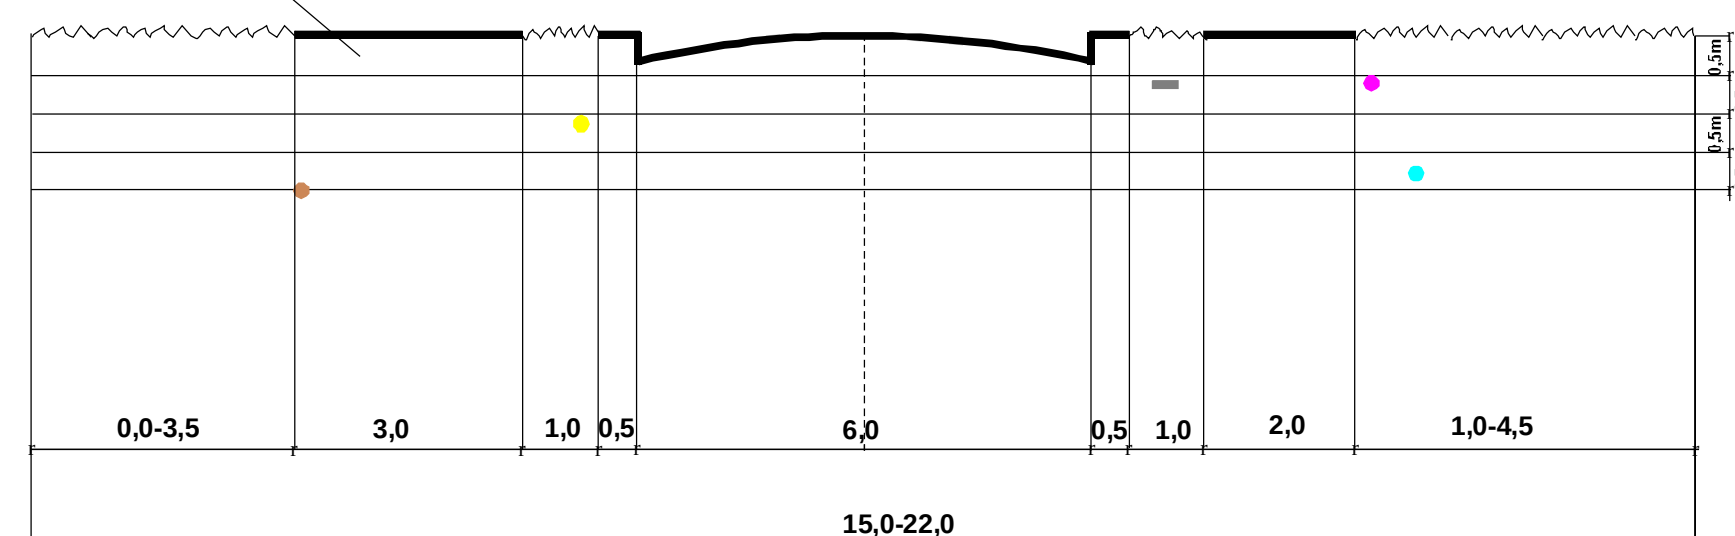

Przekrój poprzeczny drogi KDwd
z zasadą rozmieszczenia infrastruktury technicznej
skala 1:100

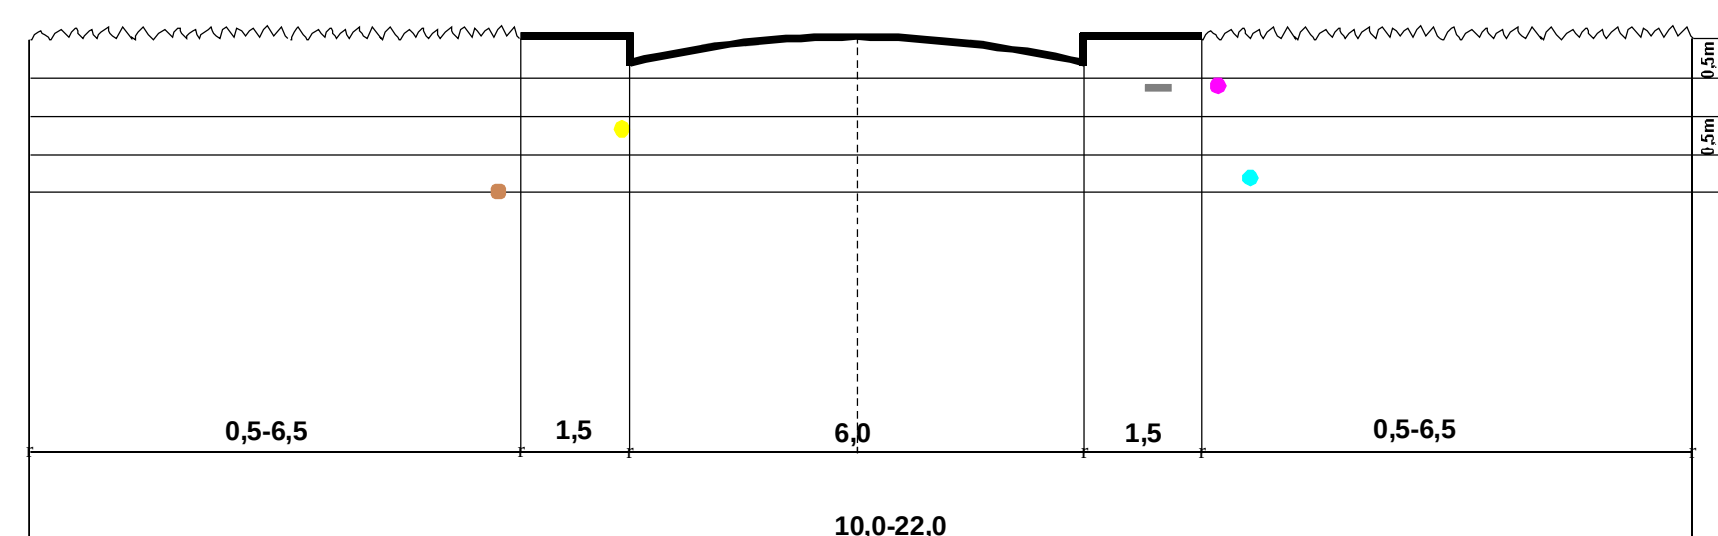

PRZESZKOCZE POPRZECZNE DRÓG
SKALA 1:100

OZNACZENIA:
jezdnia drogi
chodnik
ścieżka rowerowa

rozmieszczenie infrastruktury technicznej
w pasie drogowym:
sieć elektroenergetyczna
sieć telefoniczna
sieć wodociągowa
sieć gazowa
sieć kanalizacji sanitarnej

głębokość posadowienia oraz odległość
pomiędzy sieciami nie są obowiązujące

ZAKŁAD PROJEKTOWO-BUDOWALNY
PRACOWNIA PROJEKTOWO-STUDIALNA
"EKO-PLAN"
ul. Brac Wienera 1/ 244
20-844 Lublin
MIEJSCOWY PLAN ZAGOSPODAROWANIA
PRZESTRZENNEGO OSIEDLA
TURYSTYCZNO-WYPOCZYNKOWEGO WILGA
W JEDNOSTCE FUNKCJONALNO-PRZESTRZENNEJ A
Kierownik pracowni:
mgr inż. Marek Kozłowski
upr. urb. nr 953/89
OIU nr WA-093
Lublin 2011