



DZIENNIK URZĘDOWY

WOJEWÓDZTWA WIELKOPOLSKIEGO

Poznań, dnia 20 listopada 2024 r.

Poz. 9348

UCHWAŁA NR VII/44/24 RADY MIASTA I GMINY CZERNIEJEWO

z dnia 30 października 2024 r.

w sprawie zmiany miejscowego planu zagospodarowania przestrzennego terenu położonego w Żydowie

Na podstawie art. 18 ust. 2 pkt 5 ustawy z dnia 8 marca 1990 r. o samorządzie gminnym (t.j. Dz.U. 2024 poz. 1465) i art. 20 ust. 1 ustawy z dnia 27 marca 2003 r. o planowaniu i zagospodarowaniu przestrzennym (t.j. Dz.U. 2024 poz. 1130) Rada Miasta i Gminy Czarniejewo uchwala, co następuje:

§ 1. 1. Uchwala się zmianę miejscowego planu zagospodarowania przestrzennego terenu położonego w Żydowie, zwanego dalej „planem”, po stwierdzeniu, że nie narusza on ustaleń Studium uwarunkowań i kierunków zagospodarowania przestrzennego gminy Czarniejewo, uchwalonego uchwałą nr XXXI/194/2001 Rady Miejskiej Gminy Czarniejewo z dnia 20 listopada 2001 r. z późn. zmianami.

2. Załączniki do uchwały stanowią:

- 1) część graficzna planu w skali 1:1000, zwana dalej „rysunkiem planu” – *załącznik nr 1*;
- 2) rozstrzygnięcie Rady Miasta i Gminy Czarniejewo o sposobie rozpatrzenia uwag do projektu planu – *załącznik nr 2*;
- 3) rozstrzygnięcie Rady Miasta i Gminy Czarniejewo o sposobie realizacji, zapisanych w planie inwestycji z zakresu infrastruktury technicznej, które należą do zadań własnych gminy oraz zasadach ich finansowania, zgodnie z przepisami o finansach publicznych – *załącznik nr 3*;
- 4) dane przestrzenne dotyczące planu – *załącznik nr 4*;

3. Granice obszaru objętego planem określono na rysunku planu.

§ 2. Ilekroć w uchwale jest mowa o:

- 1) **działce** – należy przez to rozumieć działkę budowlaną w rozumieniu ustawy o planowaniu i zagospodarowaniu przestrzennym;
- 2) **nieprzekraczalnej linii zabudowy** – należy przez to rozumieć linię, na której może być umieszczona ściana frontowa projektowanego budynku bez prawa jej przekraczania w kierunku linii rozgraniczającej, za wyjątkiem takich elementów architektonicznych, jak: schody zewnętrzne, tarasy, balkony, gzymsy, okapy, rynny, przedsionki, wiatrołapy oraz inne detale wystroju architektonicznego, dla których dopuszcza się wysunięcie poza tę linię na odległość nie większą niż 1,5 m,
- 3) **nieuciążliwym przemysłem** – należy przez to rozumieć produkcję i przemysł, który nie powoduje przekroczenia standardów jakości środowiska poza terenem, do którego inwestor posiada tytuł prawny, zgodnie z przepisami odrębnymi.

§ 3. Ustala się następujące przeznaczenie terenów: teren usług lub produkcji, oznaczony symbolem U-P.

§ 4. Ustala się następujące zasady ochrony i kształtowania ładu przestrzennego:

- 1) nakaz sytuowania budynków z uwzględnieniem wyznaczonych na rysunku planu nieprzekraczalnych linii zabudowy, z uwzględnieniem pkt. 2;
- 2) dla istniejących budynków lub ich części zlokalizowanych poza wyznaczonymi liniami zabudowy: dopuszczenie ich zachowania, w tym przebudowy, nadbudowy i remontu, z zachowaniem pozostałych ustaleń planu, a w przypadku rozbudowy dodatkowo nakaz uwzględnienia, dla części rozbudowywanej, wyznaczonych na rysunku planu nieprzekraczalnych linii zabudowy.

§ 5. Ustala się następujące zasady ochrony środowiska, przyrody i krajobrazu oraz zasady kształtowania krajobrazu:

- 1) nakaz, aby oddziaływanie z instalacji, związanych z przeznaczeniem terenu, nie powodowało przekroczenia standardów jakości środowiska, zgodnie z przepisami odrębnymi;
- 2) ewentualna uciążliwość bądź szkodliwość dla środowiska wywołana przez obiekty produkcyjne i inne nie może wykraczać poza teren lokalizacji obiektu, a tym samym wywoływać konieczności ustanowienia strefy ochronnej;
- 3) zakaz lokalizacji zakładów o zwiększonym ryzyku lub dużym ryzyku wystąpienia poważnej awarii przemysłowej, zgodnie z przepisami odrębnymi;
- 4) zakaz składowania odpadów niebezpiecznych oraz retencji powierzchniowej odpadów niebezpiecznych;
- 5) dopuszczenie lokalizacji zbiorników retencyjnych dla wód opadowych i roztopowych na terenie działek;
- 6) w zakresie zaopatrzenia w ciepło ustala się stosowanie paliw i urządzeń spełniających wymagania uchwały Sejmiku Województwa Wielkopolskiego w sprawie wprowadzenia, na obszarze województwa wielkopolskiego, ograniczeń lub zakazów w zakresie eksploatacji instalacji, w których następuje spalanie paliw, zgodnie z warunkami technicznymi i przepisami szczególnymi;
- 7) nakaz uwzględnienia wszelkich ograniczeń w zagospodarowaniu terenu wynikających z położenia w granicach Głównego Zbiornika Wód Podziemnych nr 143 „Subzbiornik Inowrocław - Gniezno” oraz w granicach Głównego Zbiornika Wód Podziemnych nr 144 „Dolina Kopalna Wielkopolska”.

§ 6. W zakresie terenów wymagających określenia zasad ochrony dziedzictwa kulturowego i zabytków, w tym krajobrazów kulturowych, oraz dóbr kultury współczesnej ustala się:

- 1) nakaz ochrony stanowiska archeologicznego AZP 51-34/102, zgodnie z wyznaczoną na rysunku planu strefą ochrony konserwatorskiej;
- 2) nakaz prowadzenia badań archeologicznych podczas realizacji inwestycji związanych z realizacją prac ziemnych, na które inwestor winien uzyskać pozwolenie właściwego konserwatora zabytków, na terenie objętym strefą ochrony konserwatorskiej AZP 51-34/102 zgodnie z wyznaczoną na rysunku planu strefą ochrony konserwatorskiej.

§ 7. Nie ustala się zasad w zakresie wymagań wynikających z potrzeb kształtowania przestrzeni publicznych.

§ 8. 1. Dla terenu oznaczonego symbolem **U-P** ustala się następujące zasady kształtowania zabudowy oraz wskaźniki zagospodarowania terenu:

- 1) rodzaj zabudowy: obiekty produkcyjne, składy i magazyny oraz zabudowa usługowa dopuszczona w pkt 2;
- 2) dopuszczenie usług: biurowo-administracyjnych, hotelarstwa i gastronomii, sportu i rekreacji;
- 3) dopuszczenie lokalizacji obiektów budowlanych towarzyszących: budynki garażowe, wiaty, portiernie, kontenery techniczne;
- 4) dopuszczenie lokalizacji budynków portierni pomiędzy liniami rozgraniczającymi dróg a nieprzekraczalnymi liniami zabudowy;
- 5) dopuszczenie lokalizacji dojazdów, sieci i urządzeń infrastruktury technicznej;
- 6) w przypadku lokalizacji funkcji produkcyjnej – dopuszczenie lokalizacji wyłącznie nieuciążliwego przemysłu;
- 7) wskaźnik intensywności zabudowy od 0,01 do 1,0;

- 8) maksymalną powierzchnię zabudowy – 40% powierzchni działki;
- 9) minimalną powierzchnię terenu biologicznie czynnego – 20% powierzchni działki;
- 10) wysokość budynków produkcyjnych, składowych, magazynowych i usługowych nie więcej niż 10,0 m od poziomu terenu do najwyższego punktu dachu;
- 11) wysokość obiektów budowlanych towarzyszących, o których mowa w pkt 3, nie więcej niż 7,0 m od poziomu terenu do najwyższego punktu dachu;
- 12) wysokość budowli nie więcej niż 12,0 m;
- 13) dopuszczenie lokalizacji kondygnacji podziemnych;
- 14) dachy płaskie lub strome o kącie nachylenia głównych połaci dachowych do 35°;
- 15) dopuszczenie lokalizacji zbiorników retencyjnych dla wód opadowych i roztopowych;
- 16) lokalizację miejsc do parkowania, na terenie działki:
 - a) dla samochodów osobowych w ilości minimum 1 miejsce na 4 zatrudnionych,
 - b) w przypadku lokalizacji obiektów produkcyjno-usługowych, składów i magazynów nakaz realizacji miejsc do parkowania dla samochodów ciężarowych, w ilości minimum 1 stanowisko na jedną działkę;
 - c) nakaz realizacji miejsc parkingowych przystosowanych do obsługi pojazdów zaopatrzonych w kartę parkingową, które winny stanowić minimum 5 procent wymaganej liczby miejsc,
 - d) zaokrąglenie liczby stanowisk do najbliższej wartości całkowitej, przy czym nie może to być mniej niż 1 stanowisko;
- 17) minimalną powierzchnię nowo wydzielanych działek budowlanych 4000 m², przy czym nie dotyczy to działek pod infrastrukturę techniczną, dojeżdża i dojazdu.

§ 9. Nie ustala się granic i sposobów zagospodarowania terenów lub obiektów podlegających ochronie, na podstawie odrębnych przepisów, terenów górniczych, a także obszarów szczególnego zagrożenia powodzią, obszarów osuwania się mas ziemnych, krajobrazów priorytetowych określonych w audycie krajobrazowym oraz w planach zagospodarowania przestrzennego województwa.

§ 10. 1. Ustala się następujące szczegółowe zasady i warunki scalania i podziału nieruchomości objętych planem:

- 1) minimalna szerokość frontu działki na terenach **U-P** – 40,0 m;
- 2) minimalna powierzchnia działki na terenach **U-P** – 4000 m²;
- 3) kąt położenia granic działek w stosunku do pasa drogowego na terenie **U-P** od 70° do 110°.

2. Nie wyznacza się granic obszarów wymagających przeprowadzenia scaleń i podziałów nieruchomości.

§ 11. W zakresie szczególnych warunków zagospodarowania terenów oraz ograniczeń w ich użytkowaniu, w tym zakazu zabudowy ustala się:

- 1) zakaz lokalizacji przedsięwzięć mogących pogorszyć istniejące stosunki wodne na działkach sąsiednich;
- 2) nakaz zastosowania rozwiązań zamiennych w przypadku wystąpienia kolizji inwestycji z urządzeniami drenażu melioracyjnego;
- 3) dopuszczenie przebudowy, przeniesienia lub likwidacji sieci infrastruktury technicznej.

§ 12. Ustala się następujące zasady modernizacji, rozbudowy i budowy systemów komunikacji i infrastruktury technicznej:

- 1) obsługę komunikacyjną terenu **U-P** z przyległych dróg położonych poza granicami planu zgodnie z przepisami odrębnymi;
- 2) dopuszczenie budowy, przebudowy, rozbudowy i remontu sieci i urządzeń infrastruktury technicznej oraz przyłączy do infrastruktury technicznej;
- 3) nakaz zachowania ciągłości powiązań elementów infrastruktury technicznej w granicach obszaru objętego planem oraz z zewnętrznym układem;

- 4) nakaz zapewnienia dróg pożarowych oraz przeciwpożarowego zaopatrzenia w wodę do zewnętrznego gaszenia pożarów, zgodnie z ustaleniami przepisów odrębnych;
- 5) w zakresie zaopatrzenia w wodę:
 - a) z istniejącej lub projektowanej sieci wodociągowej, zgodnie z przepisami odrębnymi,
 - b) dopuszczenie, aby sieć wodociągowa była realizowana w sposób umożliwiający jej wykorzystanie do celów przeciwpożarowych zgodnie z przepisami odrębnymi;
- 6) w zakresie odprowadzania wód opadowych i roztopowych:
 - a) do sieci kanalizacji deszczowej, a w przypadku braku możliwości przyłączenia do sieci, na własny teren nieutwardzony do dołów chłonnych lub do zbiorników retencyjnych, zgodnie z ustaleniami przepisów odrębnych,
 - b) z powierzchni utwardzonych dróg poprzez zastosowanie urządzeń odwadniających oraz odprowadzających wodę, zgodnie z ustaleniami przepisów odrębnych,
 - c) nakaz podczyszczania wód opadowych i roztopowych przed wprowadzeniem do wód lub ziemi o ile wynika to z przepisów odrębnych;
- 7) w zakresie odprowadzania ścieków komunalnych:
 - a) docelowo do sieci kanalizacji sanitarnej, tymczasowo do szczelnych zbiorników bezodpływowych lub do indywidualnych oczyszczalni ścieków, zgodnie z przepisami odrębnymi,
 - b) nakaz podczyszczania ścieków przemysłowych przed odprowadzeniem ich do systemu kanalizacji sanitarnej, zgodnie z przepisami odrębnymi;
- 8) dopuszczenie budowy, rozbudowy i przebudowy sieci gazowej, zgodnie z ustaleniami przepisów odrębnych;
- 9) dopuszczenie wprowadzania odnawialnych źródeł energii, wytwarzających energię w celu jej zużycia na własne potrzeby, o mocy nieprzekraczającej 100 kW, zgodnie z ustaleniami przepisów odrębnych;
- 10) w zakresie zaopatrzenia w energię elektryczną:
 - a) zaopatrzenie w energię elektryczną z istniejącej i projektowanej sieci elektroenergetycznej lub z indywidualnych źródeł energii, zgodnie z przepisami odrębnymi, z uwzględnieniem zapisów pkt. 9,
 - b) dopuszczenie budowy stacji transformatorowych jako wewnętrznych: wolnostojących, wbudowanych w budynek o innym przeznaczeniu lub podziemnych;
- 11) w zakresie zaopatrzenia w ciepło:
 - a) zaopatrzenie w ciepło z gazu, energii elektrycznej albo z odnawialnych źródeł energii lub innych źródeł, z uwzględnieniem wymagań uchwały Sejmiku Województwa Wielkopolskiego w sprawie wprowadzenia, na obszarze województwa wielkopolskiego, ograniczeń lub zakazów w zakresie eksploatacji instalacji, w których następuje spalanie paliw, zgodnie z warunkami technicznymi i przepisami odrębnymi z dopuszczeniem wprowadzania odnawialnych źródeł energii, z uwzględnieniem zapisów pkt.9,
 - b) nakaz stosowania przy pozyskiwaniu ciepła dla celów grzewczych paliw charakteryzujących się najniższymi wskaźnikami emisyjnymi, zgodnie z ustaleniami przepisów odrębnych;
- 12) w zakresie telekomunikacji dopuszczenie lokalizacji węzłów telekomunikacyjnych i szafek kablowych ze swobodnym dostępem z dróg publicznych;
- 13) postępowanie z odpadami zgodnie z ustaleniami przepisów odrębnych.


§ 13. Nie ustala się sposobów i terminów tymczasowego zagospodarowania, urządzenia i użytkowania terenów.

§ 14. Ustala się stawkę służącą naliczeniu jednorazowych opłat, o jakich mowa w art. 36 ust. 4 ustawy o planowaniu i zagospodarowaniu przestrzennym, w wysokości 30% dla terenów objętych planem.

§ 15. Wykonanie uchwały powierza się Burmistrzowi Miasta i Gminy Czarniejewo.

§ 16. Uchwała wchodzi w życie po upływie 14 dni od dnia jej ogłoszenia w Dzienniku Urzędowym Województwa Wielkopolskiego

Przewodniczący Rady
(-) Jan Kulpiński

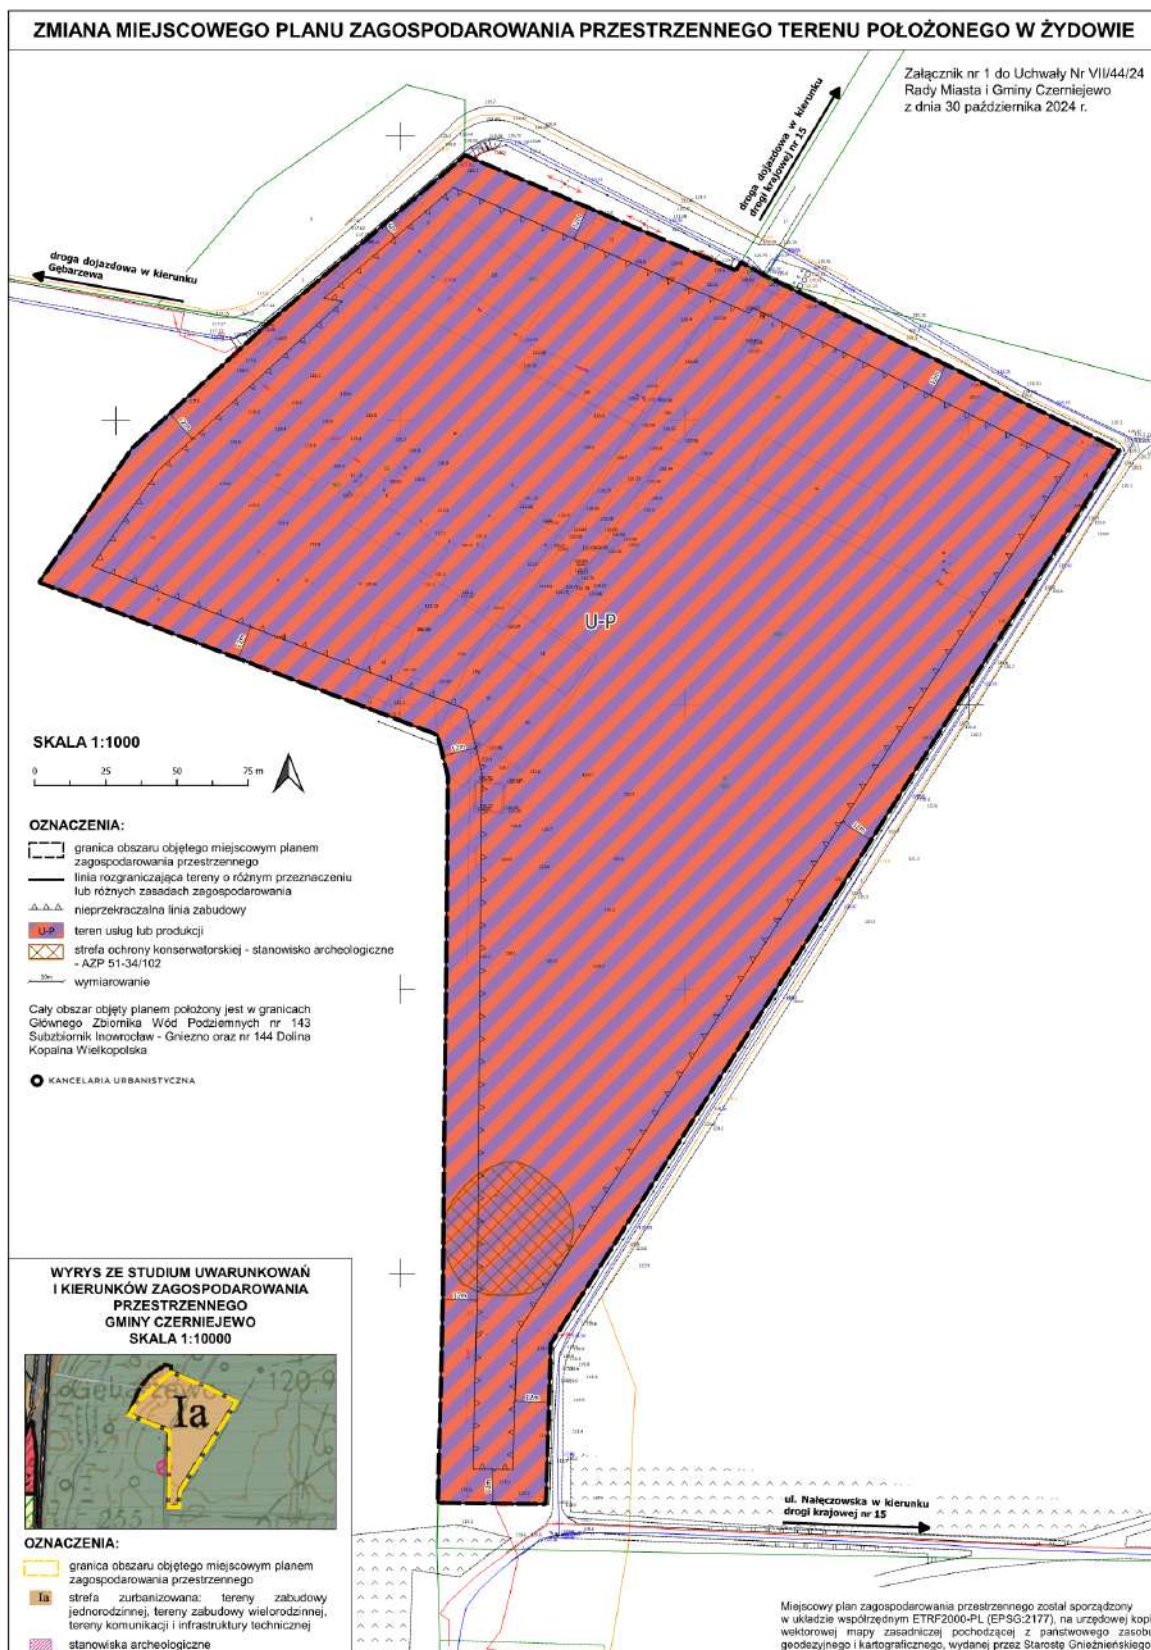

Załącznik Nr 2 do uchwały Nr VII/44/24
Rady Miasta i Gminy Czarniejewo
z dnia 30 października 2024 r.

Rozstrzygnięcie Rady Miasta i Gminy Czarniejewo o sposobie rozpatrzenia uwag do projektu zmiany miejscowego planu zagospodarowania przestrzennego terenu położonego w Żydowie.

Przedmiotowy projekt planu został wyłożony do publicznego wglądu w terminie od dnia 19 czerwca 2024 r. do 19 lipca 2024 r. W dniu 27 czerwca 2024 r. odbyła się dyskusja publiczna. Zgodnie z ustawą z dnia 27 marca 2003 r. o planowaniu i zagospodarowaniu przestrzennym, uwagi były przyjmowane, w nieprzekraczalnym terminie do dnia 5 sierpnia 2024 r.

W ustawowym terminie nie wniesiono żadnych uwag, w związku z czym Rada Miasta i Gminy Czarniejewo nie podejmuje rozstrzygnięcia o sposobie rozpatrzenia wniesionych uwag, o których mowa w art. 20 ust. 1 ww. ustawy.

Załącznik Nr 3 do uchwały Nr VII/44/24
Rady Miasta i Gminy Czarniejewo
z dnia 30 października 2024 r.

**Rozstrzygnięcie o sposobie realizacji, zapisanych w planie inwestycji z zakresu infrastruktury technicznej,
które należą do zadań własnych gminy oraz zasadach ich finansowania, zgodnie z przepisami o finansach publicznych**

Na podstawie art. 7 ust. 1 ustawy z dnia 8 marca 1990 r. o samorządzie (t.j. Dz.U. 2024 poz. 1465) i art. 20 ust. 1 ustawy z dnia 27 marca 2003 r. o planowaniu i zagospodarowaniu przestrzennym (t.j. Dz.U. 2024 poz. 1130) Rada Miasta i Gminy Czarniejewo rozstrzyga, co następuje:

§ 1. Sposób realizacji zapisanych w planie inwestycji z zakresu infrastruktury technicznej:

1. Zadania w zakresie infrastruktury technicznej prowadzić będą właściwe przedsiębiorstwa, w kompetencji których leży rozwój sieci: wodociągowej i kanalizacji sanitarnej, energetycznej, gazociągowej i ciepłej, zgodnie z miejscowym planem zagospodarowania przestrzennego oraz na podstawie przepisów odrębnych.

2. Zadania w zakresie gospodarki odpadami realizowane będą na podstawie przepisów odrębnych.

3. Za podstawę przyjęcia do realizacji zadań określonych w miejscowym planie zagospodarowania przestrzennego, które należą do zadań własnych gminy, stanowić będą zapisy Wieloletniej Prognozy Finansowej Gminy Czarniejewo.

4. Określenie terminów przystąpienia i zakończenia realizacji tych zadań, ustalone będzie według kryteriów i zasad przyjętych przy konstruowaniu Wieloletniej Prognozy Finansowej.

5. Inwestycje realizowane mogą być etapowo w zależności od wielkości środków przeznaczonych na inwestycje.

§ 2. Zasady finansowania inwestycji z zakresu infrastruktury technicznej określonych w planie:

Finansowanie inwestycji będzie odbywać się poprzez:

- 1) wydatki z budżetu gminy;
- 2) współfinansowanie środkami zewnętrznymi, poprzez budżet gminy – w ramach m.in.:
 - a) dotacji unijnych,
 - b) dotacji samorządu województwa,
 - c) dotacji i pożyczek z funduszy celowych,
 - d) kredytów i pożyczek bankowych,
 - e) innych środków zewnętrznych;
- 3) udział inwestorów w finansowaniu w ramach porozumień o charakterze cywilno – prawnym lub w formie partnerstwa publiczno – prywatnego – „PPP”, a także właścicieli nieruchomości.

Załącznik Nr 4 do uchwały Nr VII/44/24

Rady Miasta i Gminy Czarniejewo

z dnia 30 października 2024 r.

Zalacznik4.xml

Dane przestrzenne, o których mowa w art. 67a ust. 3 i 5 ustawy z dnia 27 marca 2003 r. o planowaniu i zagospodarowaniu przestrzennym (j.t. Dz.U. z 2020 r. poz. 293 z późn. zm.) ujawnione zostaną po kliknięciu w ikonę