


Załącznik do uchwały Nr. XVIII/122/96...
Rady Miejskiej w Witkowie z dnia 25.11.96r.

WIEKOWO - A

GM. WITKOWO

MIEJSCOWY PLAN ZAGOSPODAROWANIA PRZES- TRZENNEGO

SKALA 1:1000

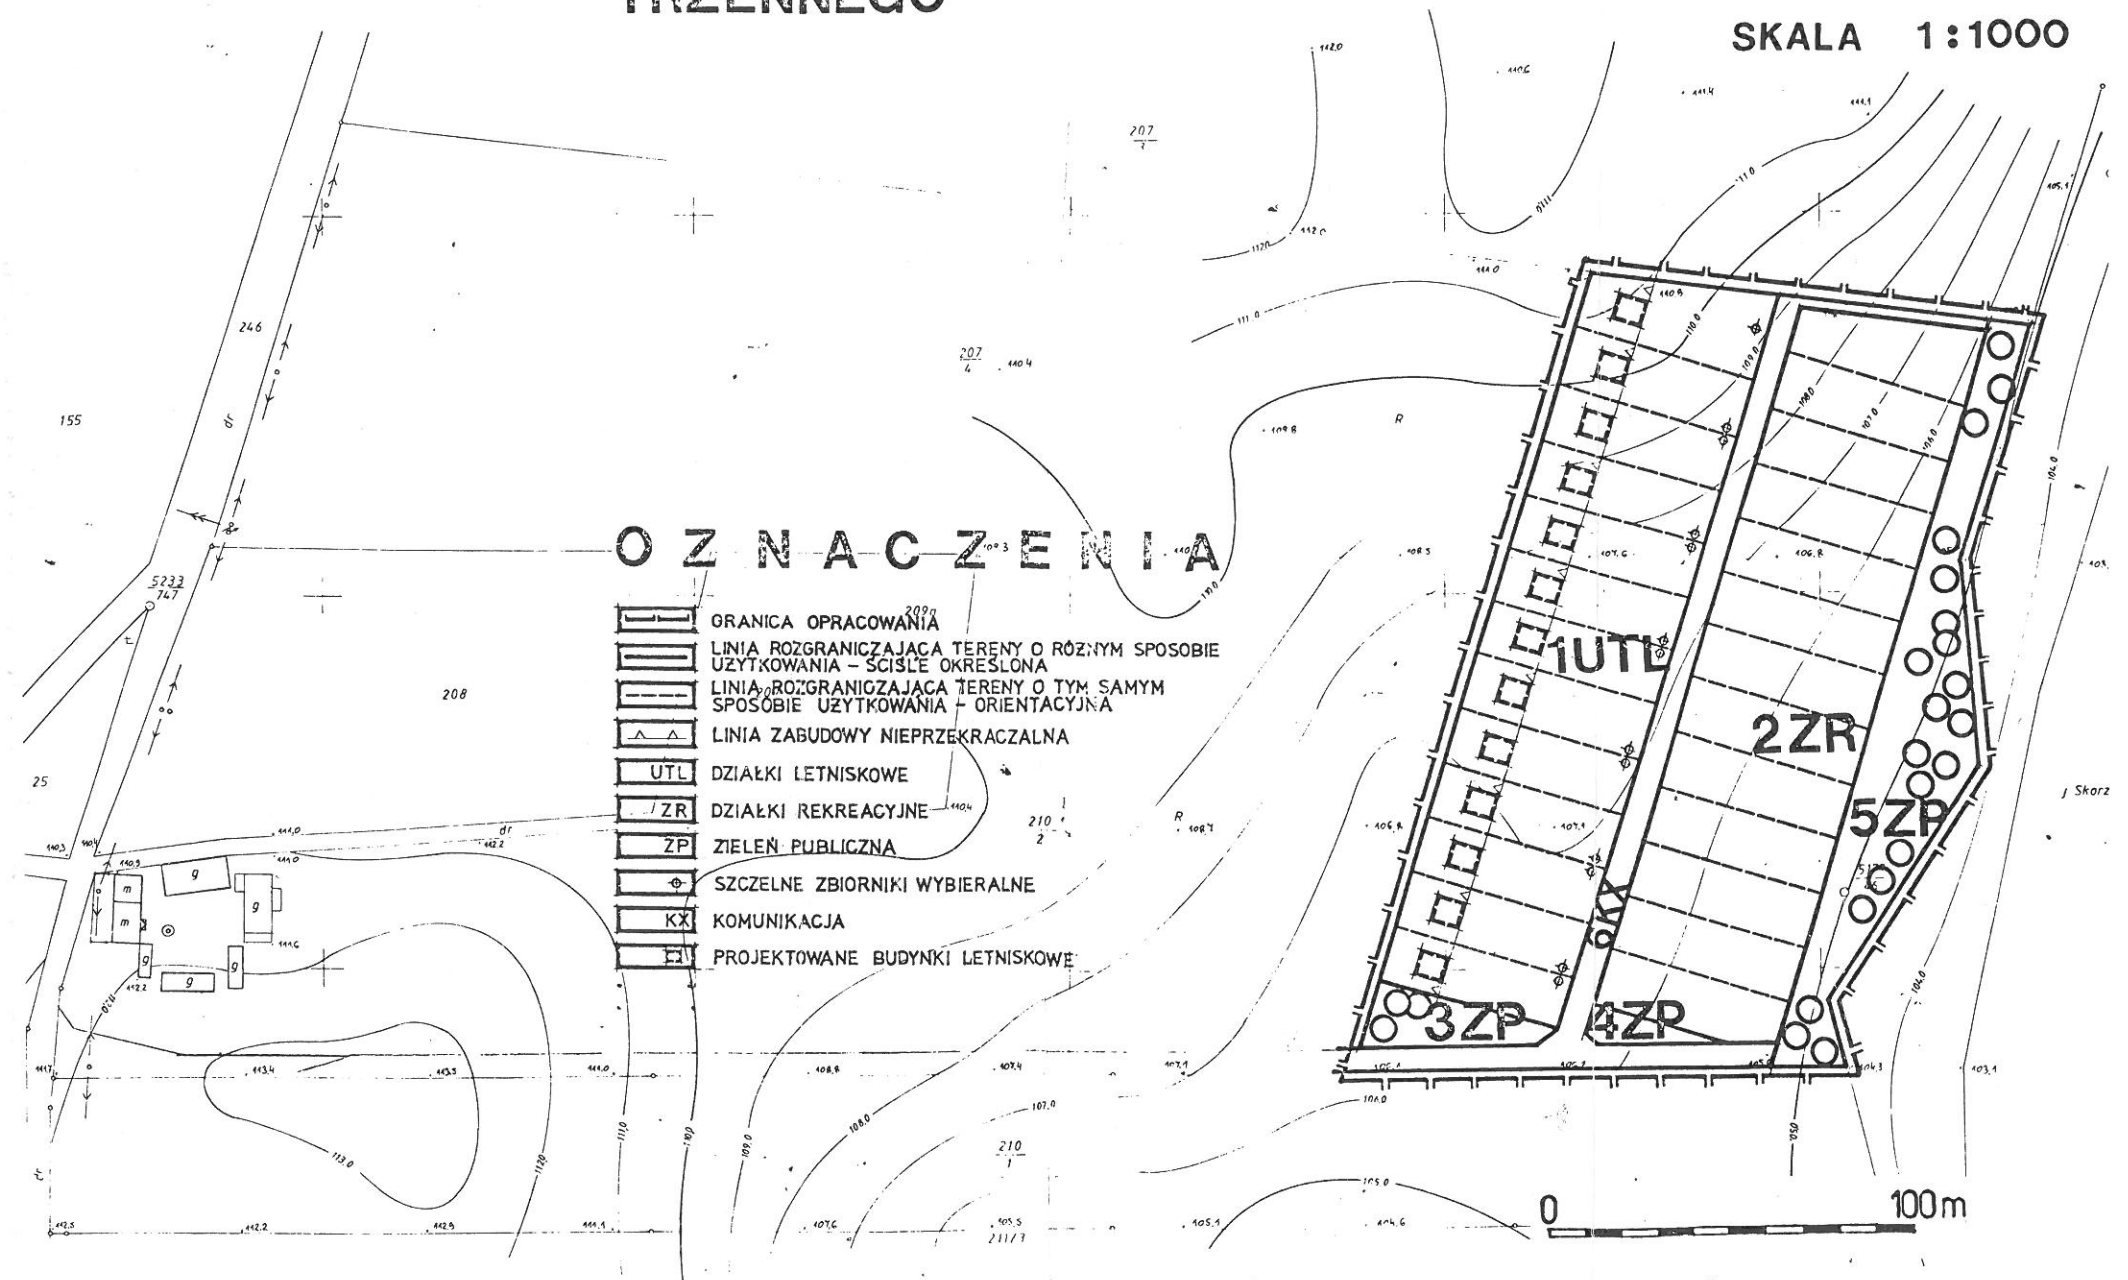


pomniejszono do celów publikacji

WIEKOWO - B, C GM. WITKOWO

MIEJSCOWY PLAN ZAGOSPODAROWANIA PRZESTRZENNEGO

SKALA 1:1000

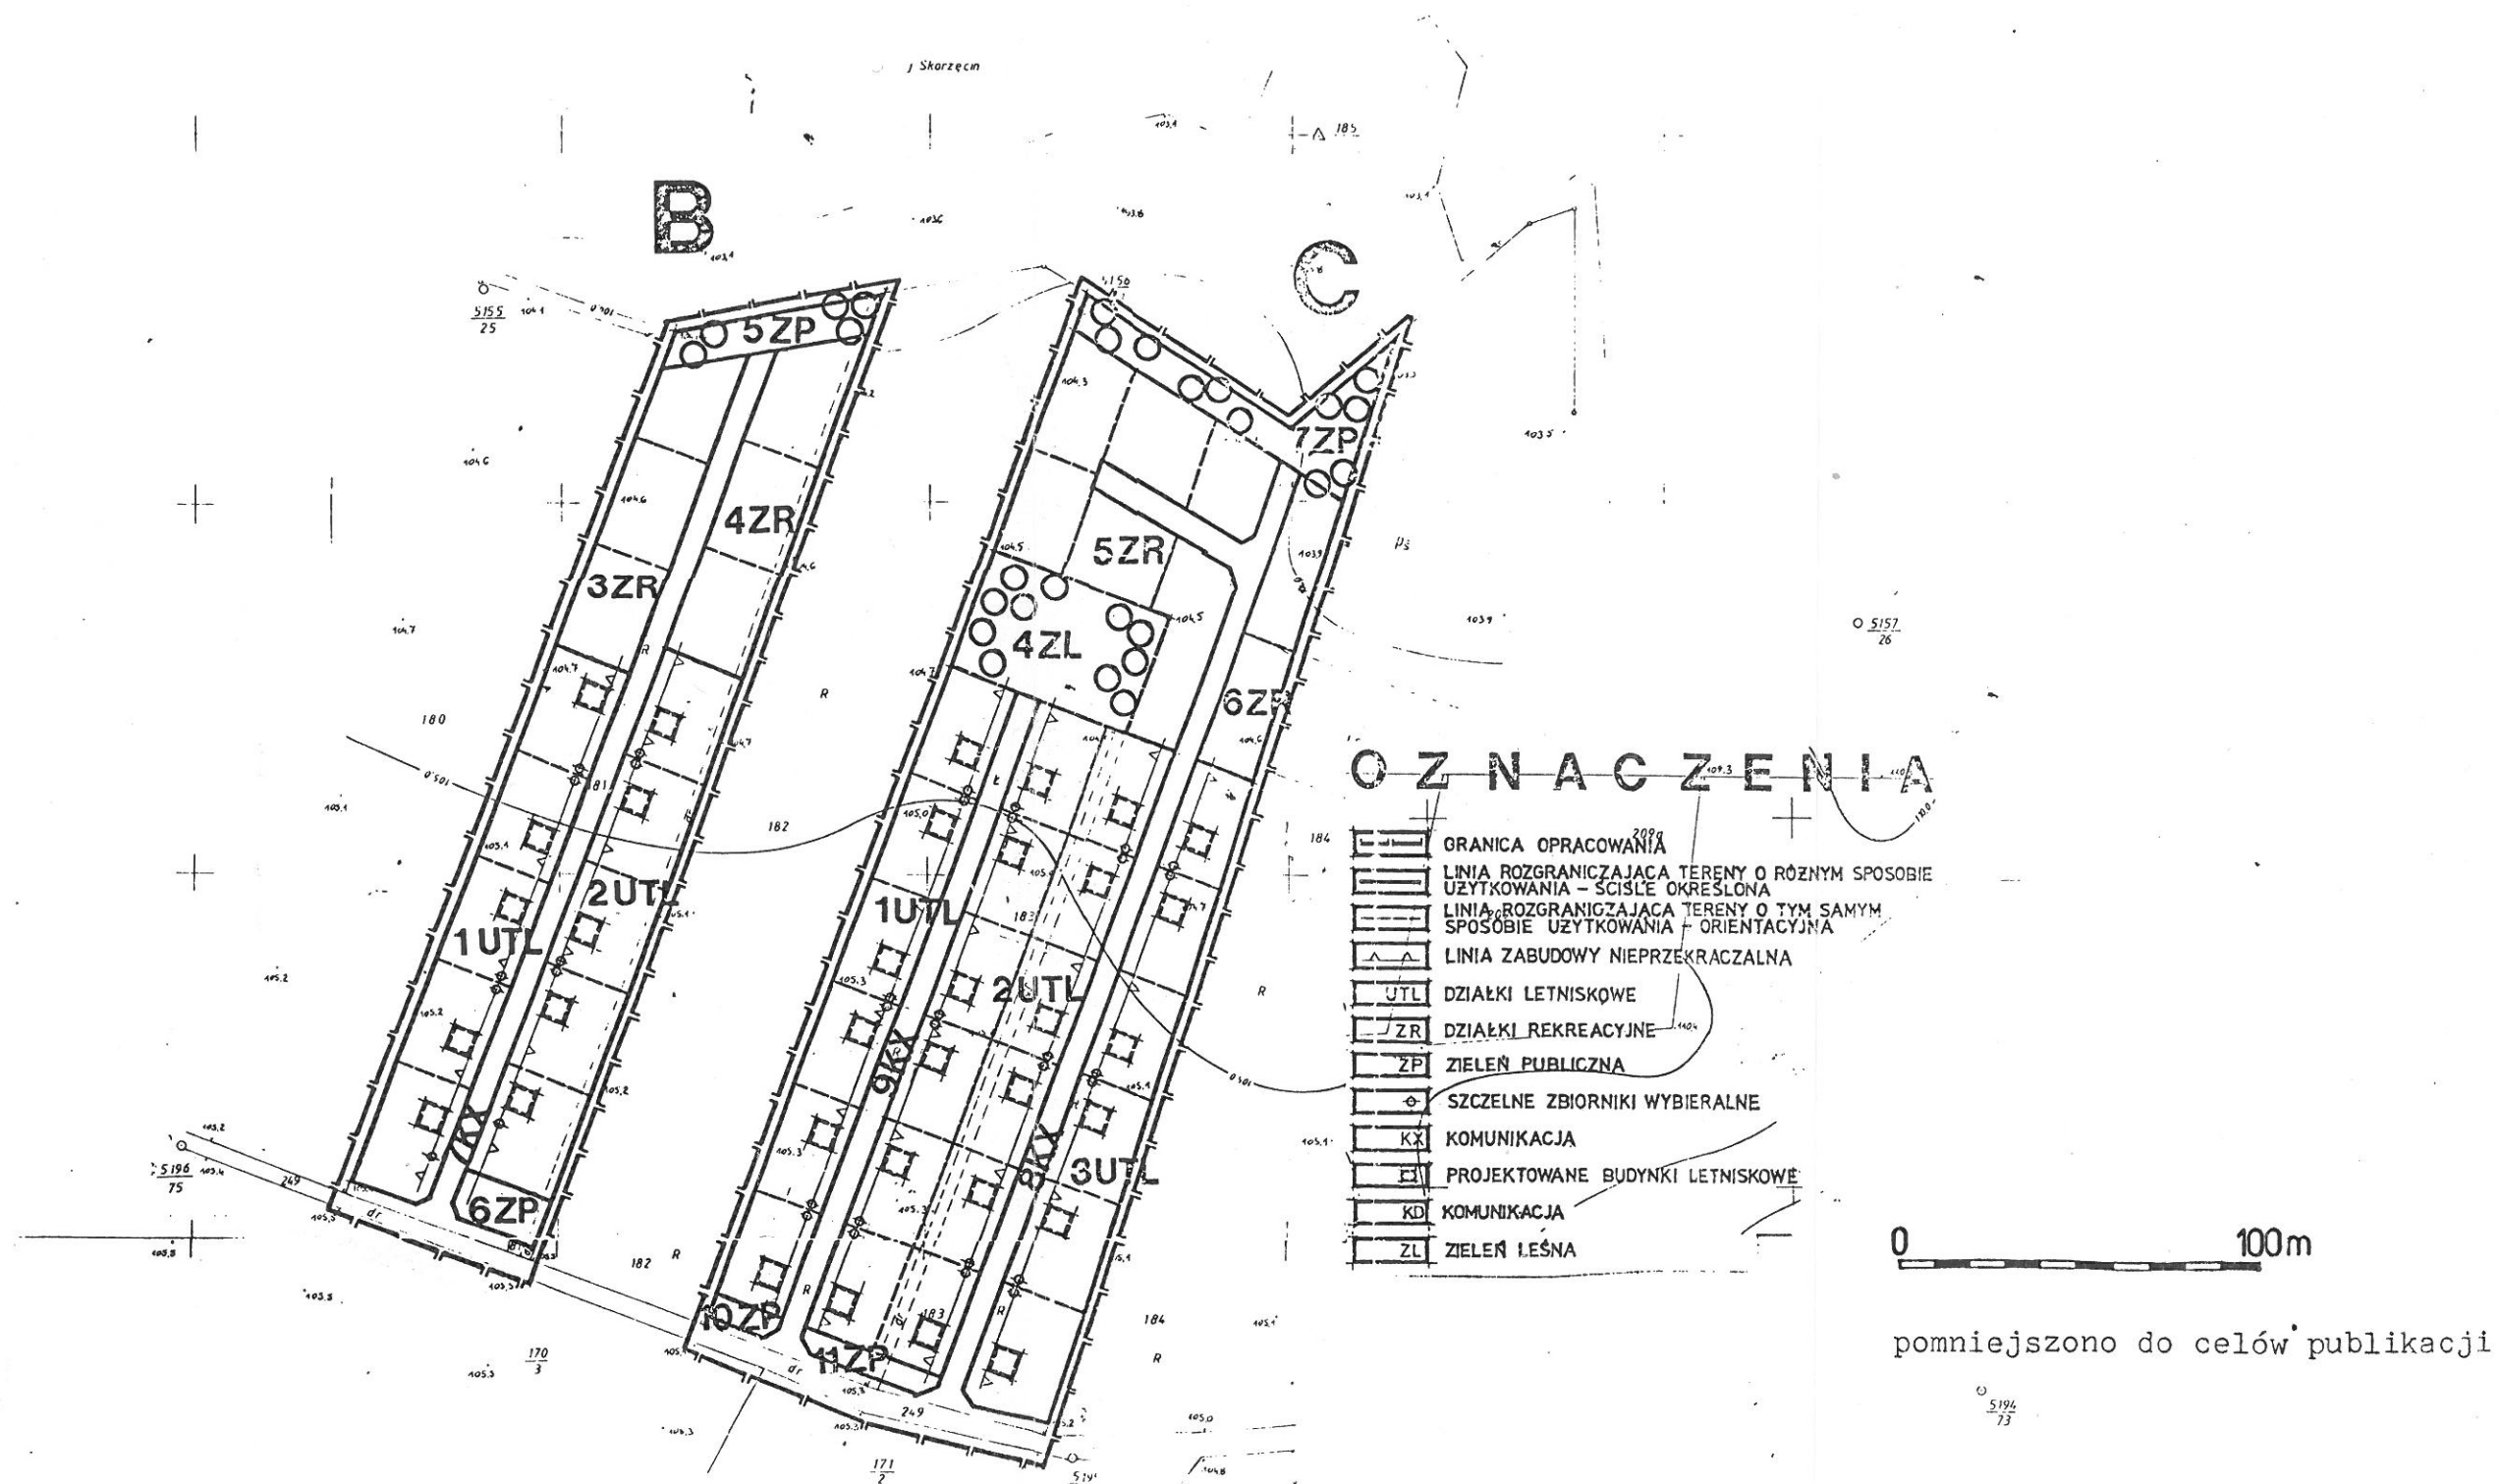


pomniejszono do celów publikacji


GAJ GM. WITKOWO

MIEJSCOWY PLAN ZAGOSPODAROWANIA PRZESTRZENNEGO

SKALA 1:1000

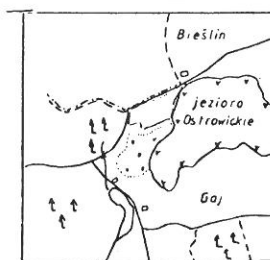

szkie orientacyjny
1:20 000

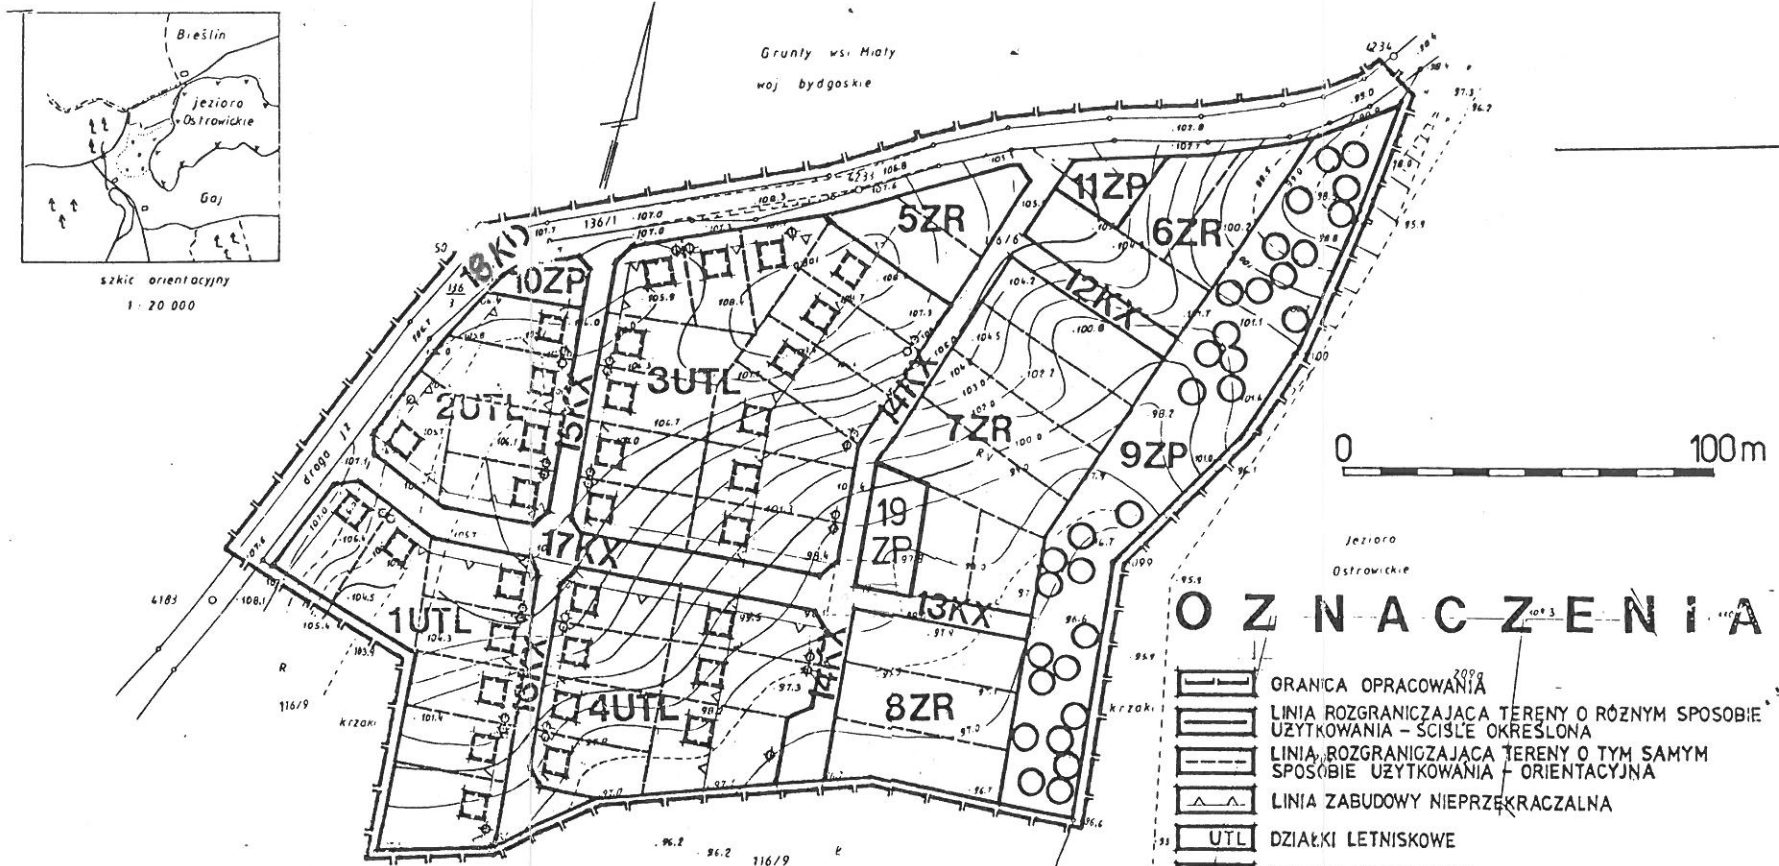

OZNACZENIA

- ORANICA OPRACOWANIA
- LINIA ROZGRANICZAJĄCA TERENY O RÓŻNYM SPOSOBIE UŻYTKOWANIA - ŚCISLE OKREŚLONA
- LINIA ROZGRANICZAJĄCA TERENY O TYM SAMYM SPOSOBIE UŻYTKOWANIA - ORIENTACYJNA
- LINIA ZABUDOWY NIEPRZĘKRACZALNA
- UTL DZIAŁKI LETNISKOWE
- ZR DZIAŁKI REKREACYJNE
- ZP ZIELEŃ PUBLICZNA
- SZCZELNE ZBIORNIKI WYBIERALNE
- KX KOMUNIKACJA
- PROJEKTOWANE BUDYNKI LETNISKOWE
- KD KOMUNIKACJA

Gmina: Witkowo
Wieś: Gaj
działka nr 116/6
pow 3.68 ha
skala 1:1000

Mapa sytuacyjno - wysokościowa
wykonana w 1996 r. przez Jana Nawrockiego
właściciel: JERZY CIEŚLICKI
KW 12296
dz. ew. 272/96

15.04.96
Wykonano: JAN NAWROCIK
sprawdza: JAN NAWROCIK
Zatwierdził: JERZY CIEŚLICKI
Nr ew. 272/96