



ZAŁĄCZNIK GRAFICZNY NR 1a

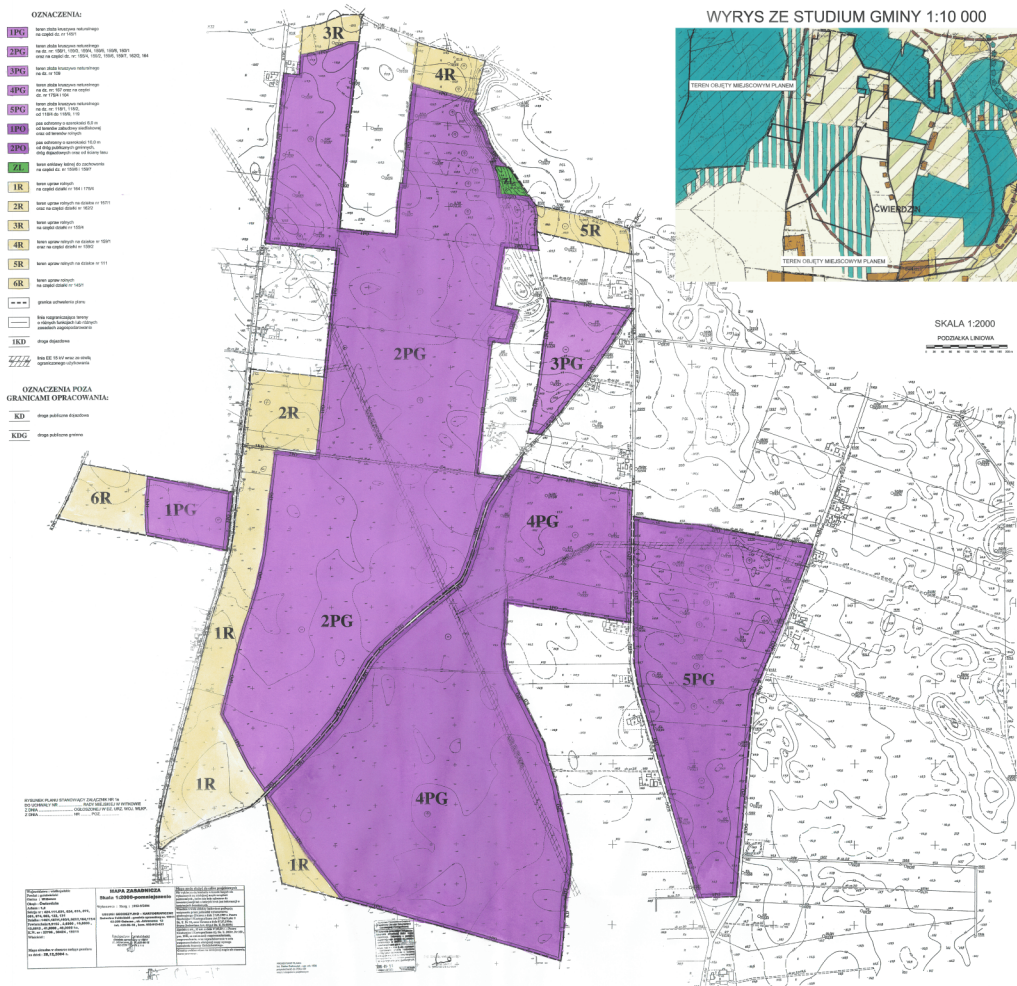


MIEJSCOWY PLAN ZAGOSPODAROWANIA PRZESTRZENNEGO TERENU DZIAŁEK NR 145/1, 155/4, 156/1, 157/1, 159/1, 159/2, 159/3, 159/4, 159/5, 159/6, 159/7, 159/8, 160/1, 162/2, 164, 167, 175/4, 109, 111, 118/1, 118/2, 118/6, 118/7, 118/8, 118/9, 118/4, 118/5, 119, 48/10 ORAZ CZĘŚCI DZIAŁKI NR 104, POŁOŻONYCH W MIEJSCOWOŚCI ĆWIERDZIN, GMINA WITKOWO

STUDIUM GMINY 1:20 000 - POMNIEJSZONE

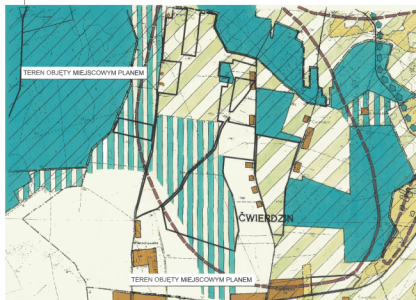

WYRYS ZE STUDIUM GMINY 1:10 000

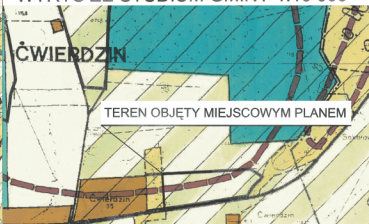

ZAŁĄCZNIK GRAFICZNY NR 1b

SKALA 1:2000

PODZIAŁKA LINIOWA




OZNACZENIA:

- 7R** teren upraw rolnych na działce nr 48/10
- granica uchwalenia planu
- linia rozgraniczająca tereny o różnych funkcjach lub różnych zasadach zagospodarowania

OZNACZENIA POZA GRANICAMI OPRACOWANIA:

- KDG** droga publiczna gminna
- KD2260P** droga publiczna powiatowa nr 2260P

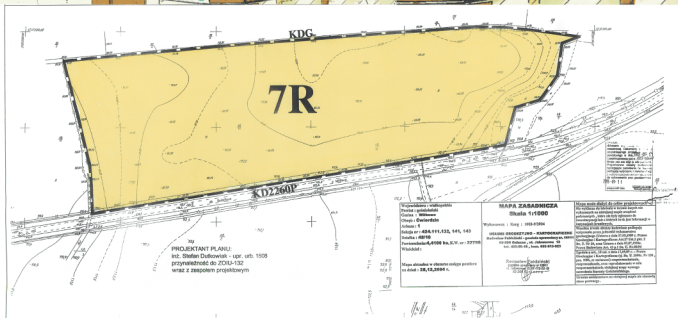

RYSUNEK PLANU STANOWIĄCY ZAŁĄCZNIK NR 1b
 DO UCHWAŁY NR RADY MIEJSKIEJ W WITKOWIE
 Z DNIA OGŁOSZONEJ W DZ. URZ. WOJ. WLKP.
 Z DNIA NR POZ: