



DZIENNIK URZĘDOWY

WOJEWÓDZTWA WIELKOPOLSKIEGO

Poznań, dnia 21 stycznia 2020 r.

Poz. 827

UCHWAŁA NR XVI/134/2020 RADY MIEJSKIEJ W WITKOWIE

z dnia 16 stycznia 2020 r.

w sprawie miejscowego planu zagospodarowania przestrzennego części miejscowości Dębina, gm. Witkowo

Na podstawie art. 18 ust. 2 pkt 5 ustawy z dnia 8 marca 1990 r. o samorządzie gminnym (t.j. Dz. U. z 2019 r. poz. 506 ze zmianami) oraz art. 27 w związku z art. 20 ust. 1 ustawy z dnia 27 marca 2003 r. o planowaniu i zagospodarowaniu przestrzennym (t.j. Dz. U. z 2018 r. poz. 1945 ze zmianami), Rada Miejska w Witkowie uchwala, co następuje:

§ 1. 1. Uchwala się miejscowy plan zagospodarowania przestrzennego części miejscowości Dębina, gm. Witkowo, zwaną dalej „planem”, po stwierdzeniu, że nie narusza ona ustaleń „Studium uwarunkowań i kierunków zagospodarowania przestrzennego gminy Witkowo” uchwalonego Uchwałą Nr XXXI/299/2014 Rady Miejskiej w Witkowie z dnia 21 lutego 2014 r. ze zmianami.

2. Granicę obszaru objętego planem miejscowym określa rysunek planu.

3. Integralnymi częściami uchwały są:

- 1) rysunek planu, zatytułowany „Miejscowy plan zagospodarowania przestrzennego części miejscowości Dębina, gm. Witkowo” wraz z wrysem ze Studium uwarunkowań i kierunków zagospodarowania przestrzennego gminy Witkowo – w skali 1:2000 – załącznik nr 1;
- 2) rozstrzygnięcie Rady Miejskiej w Witkowie w sprawie rozpatrzenia uwag wniesionych do projektu miejscowego planu zagospodarowania przestrzennego wyłożonego do publicznego wglądu – załącznik nr 2;
- 3) rozstrzygnięcie Rady Miejskiej w Witkowie o sposobie realizacji zapisanych w planie zadań z zakresu infrastruktury technicznej oraz zasad ich finansowania należących do zadań własnych gminy – załącznik nr 3.

Rozdział 1. Przepisy ogólne

§ 2. Ilekróć w dalszych przepisach niniejszej uchwały jest mowa o:

- 1) budynku garażowo-gospodarczym – należy przez to rozumieć budynek garażowy, gospodarczy lub garażowo-gospodarczy;
- 2) nieprzekraczalnej linii zabudowy – należy przez to rozumieć linię określoną rysunkiem planu, wyznaczającą najbliższe usytuowanie budynku i wiaty względem granicy frontowej działki lub innego elementu odniesienia;
- 3) powierzchni zabudowy – należy przez to rozumieć, wyrażony w procentach, stosunek powierzchni budynków mierzonej po obrysie ścian zewnętrznych i wiat do powierzchni działki budowlanej;

- 4) przepisach odrębnych – należy przez to rozumieć przepisy ustaw wraz z aktami wykonawczymi i obowiązujące normy branżowe;
- 5) terenie – należy przez to rozumieć obszar o określonym przeznaczeniu i zasadach zagospodarowania, wyznaczony na rysunku planu liniami rozgraniczającymi.

§ 3. Następujące oznaczenia graficzne na rysunku planu są obowiązującymi ustaleniami planu:

- 1) granica obszaru objętego planem;
- 2) linie rozgraniczające tereny o różnym przeznaczeniu lub różnych zasadach zagospodarowania;
- 3) przeznaczenie terenów oznaczone symbolami graficznymi i literowymi;
- 4) nieprzekraczalna linia zabudowy.

§ 4. Ustala się następujące przeznaczenie terenów:

- 1) teren zabudowy mieszkaniowej jednorodzinnej oznaczony symbolem MN;
- 2) tereny zabudowy zagrodowej w gospodarstwach rolnych, hodowlanych i ogrodniczych oznaczone symbolami 1RM, 2RM, 3RM;
- 3) teren obsługi produkcji w gospodarstwach rolnych, hodowlanych i ogrodniczych oznaczony symbolem RU;
- 4) tereny rolnicze oznaczone symbolami 1R, 2R;
- 5) tereny wód powierzchniowych śródlądowych oznaczone symbolami 1WS, 2WS;
- 6) tereny dróg wewnętrznych oznaczone symbolami 1KDW, 2KDW.

§ 5. W zakresie zasad ochrony i kształtowania ładu przestrzennego:

- 1) ustala się lokalizację zabudowy zgodnie z wyznaczonymi na rysunku planu nieprzekraczalnymi liniami zabudowy, przy czym:
 - a) od strony dróg okap, gzyms, balkon, daszek nad wejściem, taras, schody zewnętrzne, pochylnia lub rampa nie może przekroczyć wyznaczonej linii zabudowy w kierunku linii rozgraniczającej drogę o więcej niż 1,5 m;
 - b) dopuszcza się lokalizację urządzeń infrastruktury technicznej, w tym stacji transformatorowych, przed wyznaczonymi na rysunku planu liniami zabudowy;
- 2) dopuszcza się lokalizację budynków garażowo-gospodarczych w odległości 1,5 m od granicy z działkami sąsiednimi lub bezpośrednio przy tej granicy zgodnie z przepisami odrębnymi;
- 3) zakazuje się sytuowania tymczasowych obiektów budowlanych, z wyjątkiem lokalizacji obiektów tymczasowych wyłącznie na czas trwania budowy.

§ 6. W zakresie zasad ochrony środowiska, przyrody i krajobrazu ustala się:

- 1) zakaz lokalizowania przedsięwzięć mogących zawsze lub potencjalnie znacząco oddziaływać na środowisko określonych w przepisach odrębnych z wyjątkiem:
 - a) chowu lub hodowli zwierząt w liczbie nie większej niż 100 dużych jednostek przeliczeniowych inwentarza na terenie oznaczonym symbolem RU;
 - b) chowu lub hodowli zwierząt w liczbie nie większej niż 40 dużych jednostek przeliczeniowych inwentarza na terenach oznaczonych symbolami RM;
 - c) inwestycji celu publicznego;
- 2) w zakresie ochrony gruntów i wód:
 - a) zakaz magazynowania materiałów mogących powodować zanieczyszczenie środowiska w miejscach nieizolowanych od powierzchni terenu;
 - b) nakaz wykonania zabezpieczenia przed przenikaniem ścieków i innych zanieczyszczeń do gruntu i wód zgodnie z przepisami odrębnymi;

- c) nakaz uwzględnienia budowy i przebudowy urządzeń melioracji szczegółowej w trakcie prowadzenia prac związanych z zagospodarowaniem terenów;
- 3) w zakresie ochrony powietrza atmosferycznego – nakaz wytwarzania energii dla celów grzewczych i technologicznych wyłącznie na bazie paliw charakteryzujących się najniższymi wskaźnikami emisji z dopuszczeniem wykorzystania odnawialnych źródeł energii o mocy nieprzekraczającej 100 kW;
- 4) w zakresie ochrony przed hałasem – nakaz zachowania dopuszczalnych poziomów hałasu określonych w przepisach odrębnych na terenach oznaczonych symbolami:
- a) MN jak dla terenów zabudowy mieszkaniowej jednorodzinnej;
 - b) RM jak dla terenów zabudowy zagrodowej;
- 5) w zakresie gospodarowania odpadami – nakaz gromadzenia i zagospodarowania odpadów zgodnie z regulaminem utrzymania porządku i czystości w gminie oraz przepisami odrębnymi;
- 6) w zakresie zagospodarowania mas ziemnych:
- a) nakaz wykorzystania mas ziemnych o dopuszczalnej zawartości substancji powodujących ryzyko w glebie lub w ziemi, uzyskanych w wyniku prac ziemnych na terenach ich powstawania do ukształtowania terenu, w tym dla urządzania zieleni towarzyszącej inwestycjom;
 - b) dopuszczenie usuwania nadmiarów mas ziemnych poza obszar planu zgodnie z przepisami odrębnymi;
- 7) w zakresie ochrony przed oddziaływaniem pól elektromagnetycznych i promieniowania niejonizującego:
- a) nakaz uwzględnienia wymagań wynikających z przepisów odrębnych dotyczących lokalizacji budynków od skrajnych przewodów elektrycznych na obszarach oznaczonych na rysunku planu jako pasy techniczne napowietrznych linii elektroenergetycznych średniego napięcia;
 - b) w przypadku skablowania linii elektroenergetycznych nie obowiązują ustalenia zawarte w pkt a).
- § 7.** W zakresie zasad kształtowania krajobrazu ustala się nakaz kształtowania zabudowy i zagospodarowania terenu zgodnie z ustaleniami niniejszej uchwały.
- § 8.** Nie określa się zasad ochrony dziedzictwa kulturowego i zabytków, w tym krajobrazów kulturowych, oraz dóbr kultury współczesnej.
- § 9.** Nie określa się wymagań wynikających z potrzeby kształtowania przestrzeni publicznych.
- § 10.** W zakresie granic i sposobów zagospodarowania terenów lub obiektów podlegających ochronie na podstawie odrębnych przepisów, terenów górniczych, obszarów szczególnego zagrożenia powodzią, obszarów osuwania się mas ziemnych, krajobrazów priorytetowych określonych w audycie krajobrazowym oraz planach zagospodarowania przestrzennego województwa, ustala się:
- 1) nakaz uwzględnienia ograniczeń określonych w przepisach odrębnych, wynikających z położenia terenów objętym planem, zgodnie z rysunkiem planu, w granicach:
 - a) Głównego Zbiornika Wód Podziemnych nr 143 „Subzbiornik Inowrocław – Gniezno”;
 - b) Głównego Zbiornika Wód Podziemnych nr 144 „Dolina kopalna Wielkopolska”;
 - 2) zakaz lokalizacji obiektów o wysokości równej lub większej niż 158 m n.p.m. w zasięgu powierzchni ograniczającej lotniska wojskowego Powidz, zgodnie z rysunkiem planu;
 - 3) nakaz uwzględnienia ograniczeń w zakresie wysokości zabudowy określonych na podstawie przepisów odrębnych, wynikających z położenia terenów objętych planem w zasięgu strefy ochronnej kompleksu wojskowego K-4577 Ruchocinek.

§ 11. W zakresie szczegółowych zasad i warunków scalania i podziału nieruchomości objętych planem:

- 1) nie wskazuje się terenów do objęcia scaleniem i podziałem, zgodnie z przepisami odrębnymi;
- 2) dopuszcza się scalanie i podział nieruchomości zgodnie z przepisami odrębnymi, przy zachowaniu parametrów nowo wydzielanej działki budowlanej określonych w niniejszej uchwale, z wyjątkiem działek wydzielanych dla realizacji sieci i urządzeń infrastruktury technicznej, dojazdów i dojazdów oraz regulacji granic pomiędzy nieruchomościami;

3) ustala się parametry nowo wydzielanej działki budowlanej:

- a) minimalną powierzchnię zgodnie z ustaleniami niniejszej uchwały;
- b) minimalną szerokość frontu działki – 18,0 m;
- c) kąt położenia granic działki w stosunku do pasa drogowego przylegającej drogi – od 75° do 105°.

§ 12. W zakresie szczególnych warunków zagospodarowania terenu oraz ograniczeń w ich użytkowaniu, w tym zakazu zabudowy ustala się pasy techniczne napowietrznych linii elektroenergetycznych średniego napięcia o szerokości po 5,0 m od rzutu poziomego skrajnego przewodu linii w obie strony, w których obowiązują ograniczenia określone w § 6 pkt 7.

§ 13. W zakresie zasad modernizacji, rozbudowy i budowy systemów komunikacji i infrastruktury technicznej ustala się:

1) w zakresie komunikacji:

- a) obsługę komunikacyjną terenów objętych planem poprzez drogi wewnętrznej oznaczone symbolami 1KDW, 2KDW, powiązane z zewnętrznym układem komunikacyjnych;
- b) dla terenów dróg wewnętrznych oznaczonych symbolami 1KDW, 2KDW:
 - szerokość w liniach rozgraniczających zgodnie z rysunkiem planu;
 - dopuszczenie lokalizacji sieci i urządzeń infrastruktury technicznej;
 - dopuszczenie lokalizacji miejsc postojowych;
- c) minimalną liczbę miejsc do parkowania zlokalizowanych w obrębie własnej działki:
 - 2 stanowiska postojowe na każdy lokal mieszkalny;
 - 3 stanowiska postojowe na każde 100 m² powierzchni użytkowej budynku usługowego;
 - 3 stanowiska postojowe na każde 100 m² powierzchni użytkowej budynków lub 10 zatrudnionych na jednej zmianie na terenie oznaczonym symbolem RU;
- d) nakaz wyznaczenia odpowiedniej liczby miejsc do parkowania dla pojazdów zaopatrzonych w kartę parkingową zgodnie z przepisami odrębnymi;

2) w zakresie zaopatrzenia w wodę:

- a) zaopatrzenie w wodę z sieci wodociągowej;
- b) dopuszczenie zaopatrzenia w wodę z ujęć indywidualnych do czasu budowy sieci wodociągowej;
- c) zapewnienie wody dla celów przeciwpożarowych;

3) w zakresie odprowadzenia ścieków:

- a) docelowe odprowadzanie ścieków do kanalizacji sanitarnej zgodnie z przepisami odrębnymi;
- b) do czasu budowy kanalizacji sanitarnej dopuszczenie stosowania szczelnych zbiorników bezodpływowych zgodnie z przepisami odrębnymi;

4) w zakresie odprowadzenia wód opadowych i roztopowych – zagospodarowanie wód opadowych i roztopowych na własnym terenie lub ich odprowadzanie do kanalizacji deszczowej, dołów chłonnych lub do zbiorników retencyjnych zgodnie z przepisami odrębnymi;

5) w zakresie zaopatrzenia w energię elektryczną:

- a) zaopatrzenie w energię elektryczną z istniejącej sieci elektroenergetycznej;
- b) dopuszczenie zachowania istniejącej sieci elektroenergetycznej, z możliwością jej przebudowy oraz rozbudowy;
- c) dopuszczenie lokalizacji stacji transformatorowych wbudowanych lub kontenerowych z zapewnieniem dostępu do dróg publicznych.

§ 14. Nie określa się sposobu i terminu tymczasowego zagospodarowania, urządzania i użytkowania terenów.

Rozdział 2.

Przepisy szczegółowe

§ 15. W zakresie zasad kształtowania zabudowy oraz wskaźników zagospodarowania terenu, na terenie oznaczonym symbolem MN:

- 1) dopuszcza się lokalizację:
 - a) budynków mieszkalnych jednorodzinnych;
 - b) budynków garażowo-gospodarczych i wiat;
 - c) sieci i urządzeń infrastruktury technicznej;
 - d) dojeżdż, dojazdów i miejsc postojowych;
- 2) ustala się wskaźniki zagospodarowania terenu:
 - a) wskaźnik intensywności zabudowy:
 - maksymalny – 0,90;
 - minimalny – 0,01;
 - b) maksymalna powierzchnia zabudowy – 30%;
 - c) minimalny udział procentowy powierzchni biologicznie czynnej w odniesieniu do powierzchni działki budowlanej – 50%;
- 3) ustala się zasady kształtowania zabudowy:
 - a) nieprzekraczalne linie zabudowy zgodnie z rysunkiem planu;
 - b) maksymalna wysokość:
 - budynku mieszkalnego jednorodzinnego – nie więcej niż 10,0 m;
 - budynku garażowo-gospodarczego i wiaty – nie więcej niż 6,0 m;
 - c) maksymalna liczba kondygnacji:
 - dla budynku mieszkalnego jednorodzinnego – dwie kondygnacje nadziemne;
 - dla budynku garażowo-gospodarczego – jedna kondygnacja nadziemna;
 - d) dopuszcza się podpiwniczenie budynków;
 - e) geometria głównych połaci dachowych:
 - dla budynku mieszkalnego jednorodzinnego – dachy strome dwu- lub wielospadowe o nachyleniu 30° – 45°;
 - dla budynku garażowo-gospodarczego i wiaty – dachy płaskie lub strome jedno- lub dwuspadowe o nachyleniu 20° – 45°;
 - f) pokrycie dachów stromych: dachówka, materiały imitujące dachówkę w kolorach od ceglanego do brązowego lub grafitowy;
- 4) ustala się minimalną powierzchnię nowo wydzielanej działki budowlanej – 1000 m².

§ 16. W zakresie zasad kształtowania zabudowy oraz wskaźników zagospodarowania terenu, na terenach oznaczonych symbolami 1RM, 2RM, 3RM:

- 1) dopuszcza się zachowanie istniejącej zabudowy z możliwością jej przebudowy, rozbudowy i nadbudowy oraz zmiany sposobu użytkowania przy zastosowaniu parametrów określonych w niniejszym paragrafie;
- 2) dopuszcza się lokalizację:
 - a) budynków mieszkalnych jednorodzinnych;
 - b) budynków inwentarskich;
 - c) budynków garażowo-gospodarczych i wiat;

- d) budowli rolniczych;
 - e) sieci i urządzeń infrastruktury technicznej;
 - f) dojazdów, dojazdów i miejsc postojowych;
- 3) ustala się wskaźniki zagospodarowania terenu:
- a) wskaźnik intensywności zabudowy:
 - maksymalny – 0,90;
 - minimalny – 0,01;
 - b) maksymalna powierzchnia zabudowy – 30%;
 - c) minimalny udział procentowy powierzchni biologicznie czynnej w odniesieniu do powierzchni działki budowlanej – 30%;
- 4) ustala się zasady kształtowania zabudowy:
- a) nieprzekraczalne linie zabudowy zgodnie z rysunkiem planu;
 - b) maksymalna wysokość:
 - budynku mieszkalnego jednorodzinnego – nie więcej niż 10,0 m;
 - budynku inwentarskiego – nie więcej niż 12,0 m;
 - budynku garażowo-gospodarczego i wiaty – nie więcej niż 12,0 m;
 - budowli rolniczych – nie więcej niż 25,0 m;
 - c) maksymalna liczba kondygnacji:
 - dla budynku mieszkalnego jednorodzinnego – dwie kondygnacje nadziemne;
 - dla budynku inwentarskiego – dwie kondygnacje nadziemne;
 - dla budynku garażowo-gospodarczego – dwie kondygnacje nadziemne;
 - d) dopuszcza się podpiwniczenie budynków;
 - e) geometria głównych połaci dachowych:
 - dla budynku mieszkalnego jednorodzinnego – dachy strome dwu- lub wielospadowe o nachyleniu 30° – 45°;
 - dla budynku inwentarskiego, budynku garażowo-gospodarczego i wiaty – dachy płaskie lub strome jedno- lub dwuspadowe o nachyleniu 20° – 45°;
 - f) pokrycie dachów stromych: dachówka, materiały imitujące dachówkę w kolorach od ceglanego do brązowego, grafitowym lub czarnym;
 - g) w przypadku przebudowy i rozbudowy istniejącej zabudowy dopuszcza się zachowanie istniejącej formy i pokrycia dachu;
- 5) ustala się minimalną powierzchnię nowo wydzielanej działki budowlanej – zgodnie z przepisami odrębnymi.

§ 17. W zakresie zasad kształtowania zabudowy oraz wskaźników zagospodarowania terenu, na terenie oznaczonym symbolem RU:

1. dopuszcza się lokalizację:
- a) budynków usługowych związanych z obsługą rolnictwa;
 - b) budynków inwentarskich;
 - c) budynków garażowo-gospodarczych i wiat;
 - d) budowli rolniczych;
 - e) sieci i urządzeń infrastruktury technicznej;

f) dojść, dojazdów i miejsc postojowych;

2. ustala się wskaźniki zagospodarowania terenu:

a) wskaźnik intensywności zabudowy:

- maksymalny – 1,50;
- minimalny – 0,01;

b) maksymalna powierzchnia zabudowy – 50%;

c) minimalny udział procentowy powierzchni biologicznie czynnej w odniesieniu do powierzchni działki budowlanej – 20%;

3. ustala się zasady kształtowania zabudowy:

a) nieprzekraczalne linie zabudowy zgodnie z rysunkiem planu;

b) maksymalna wysokość:

- budynku usługowego – nie więcej niż 10,0 m;
- budynku inwentarskiego – nie więcej niż 12,0 m;
- budynku garażowo-gospodarczego i wiaty – nie więcej niż 12,0 m;
- budowli rolniczych – nie więcej niż 25,0 m;

c) maksymalna liczba kondygnacji:

- dla budynku usługowego – dwie kondygnacje nadziemne;
- dla budynku inwentarskiego – dwie kondygnacje nadziemne;
- dla budynku garażowo-gospodarczego – dwie kondygnacje nadziemne;

d) dopuszcza się podpiwniczenie budynków;

e) geometria głównych połaci dachowych – dachy płaskie lub strome jedno- lub dwuspadowe o nachyleniu 20° – 45°;

f) pokrycie dachów stromych: dachówka, materiały imitujące dachówkę w kolorach od ceglanego do brązowego, grafitowym lub czarnym;

g) w przypadku przebudowy i rozbudowy istniejącej zabudowy dopuszcza się zachowanie istniejącej formy i pokrycia dachu;

4. ustala się minimalną powierzchnię nowo wydzielanej działki budowlanej – zgodnie z przepisami odrębnymi.

§ 18. W zakresie parametrów i wskaźników kształtowania zabudowy oraz zagospodarowania terenu, na terenach oznaczonych symbolami 1R, 2R:

1. zachowuje się istniejące użytki rolne;
2. dopuszcza się lokalizację:

a) budowli rolniczych;

b) sieci i urządzeń infrastruktury technicznej zgodnie z przepisami odrębnymi;

c) dojść i dojazdów zgodnie z przepisami odrębnymi;

3. ustala się maksymalną wysokość budowli rolniczych – nie więcej niż 25,0 m.

§ 19. W zakresie zasad kształtowania zabudowy oraz wskaźników zagospodarowania terenu, na terenach oznaczonych symbolami 1WS, 2WS:

- 1) zachowuje się istniejące ciekі wodne;
- 2) zakazuje się lokalizacji budynków,
- 3) dopuszcza się lokalizację:

- a) sieci i urządzeń infrastruktury technicznej;
- b) dojeżdż i dojazdów;
- c) urządzeń wodnych.

Rozdział 3. Przepisy końcowe

§ 20. Ustala się stawkę służącą naliczaniu jednorazowych opłat, o jakich mowa w art. 36 ust. 4 ustawy z dnia 27 marca 2003 r. o planowaniu i zagospodarowaniu przestrzennym (t.j. Dz. U. z 2018 r. poz. 1945 ze zmianami) w wysokości 30%.

§ 21. Wykonanie uchwały powierza się Burmistrzowi Gminy i Miasta Witkowo.


§ 22. Uchwała wchodzi w życie po upływie 14 dni od dnia ogłoszenia jej w Dzienniku Urzędowym Województwa Wielkopolskiego.

Przewodniczący Rady Miejskiej w Witkowie
(-) Piotr Jóźwik

MIEJSCOWY PLAN ZAGOSPODAROWANIA PRZESTRZENNEGO CZĘŚCI MIEJSCOWOŚCI DĘBINA, GM. WITKOWO

ZAŁĄCZNIK NR 1 DO UCHWAŁY NR XV/134/2020 RADY MIEJSKIEJ W WITKOWIE Z DZIA 16 STYCZNIA 2020 R.
DZIENNIK URZĘDOWY WOJEWÓDZTWA WIELKOPOLSKIEGO Z DZIA POZ

DZIENNIK URZĘDOWY WOJEWÓDZTWA WIELKOPOLSKIEGO Z DZIA... POZ

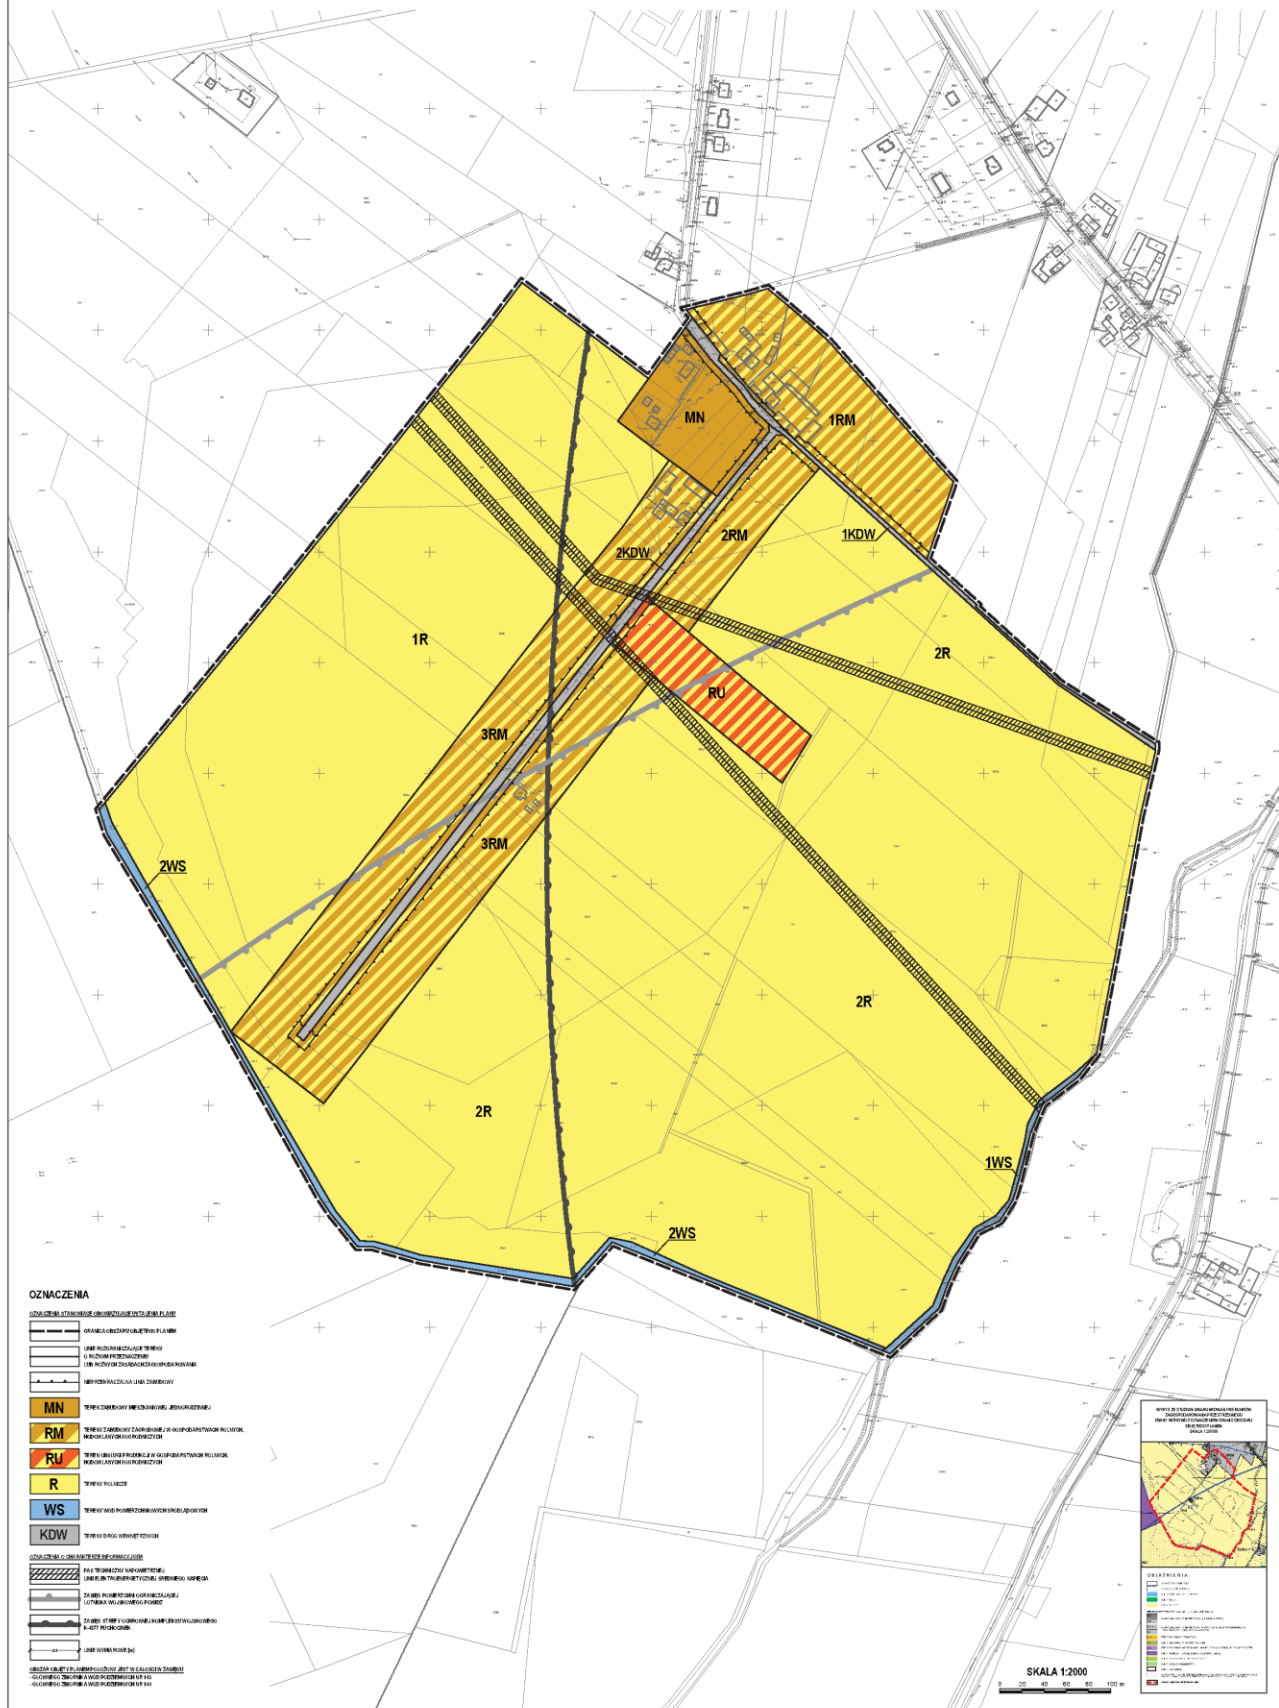

Załącznik Nr 2 do Uchwały Nr XVI/134/2020

Rady Miejskiej w Witkowie

z dnia 16.01.2020 r.

**ROZSTRZYGNIĘCIE
RADY MIEJSKIEJ W WITKOWIE**

w sprawie **rozpatrzenia uwag wniesionych do projektu miejscowego planu zagospodarowania przestrzennego części miejscowości Dębina, gm. Witkowo wyłożonego do publicznego wglądu**

Na podstawie art. 20 ust. 1 ustawy z dnia 27 marca 2003 r. o planowaniu i zagospodarowaniu przestrzennym (t.j. Dz. U. z 2018 r. poz. 1945 ze zmianami) oraz rozstrzygnięcia Burmistrza Gminy i Miasta Witkowa w sprawie rozpatrzenia uwag wniesionych do projektu **miejscowego planu zagospodarowania przestrzennego części miejscowości Dębina, gm. Witkowo** wraz z **prognozą oddziaływania na środowisko** podczas wyłożenia do publicznego wglądu w dniach od 26 listopada 2019 r. do 17 grudnia 2019 r. oraz w okresie ich składania wyznaczonym do dnia 31 grudnia 2019 r., Rada Miejska w Witkowie rozstrzyga co następuje:

Uwaga złożona przez: osobę fizyczną:

- a) **nieruchomość, której dotyczy uwaga:** obszar objęty planem,
- b) **treść uwagi:** w studium uwarunkowań i kierunków zagospodarowania przestrzennego obowiązującego dla przedmiotowego terenu mowa jest o możliwości budowy obiektów służących hodowli zwierząt w liczbie do 210 dużych jednostek przeliczeniowych. Mając na względzie powyższe zaznaczam, iż wprowadzenie na nieruchomościach możliwości budowy obiektów mieszczących do 100 dużych jednostek przeliczeniowych, wobec braku takiego zakazu w Studium, stanowi rażące naruszenie art. 9 ust. 4 w zw. z art. 20 ust. 1 ustawy z uwagi na fakt, iż miejscowy plan zawiera ograniczenia, o których nie ma wzmianki w Studium (...). Wprowadzenie zakazu zabudowy obiektów o wielkości powyżej 100 dużych jednostek przeliczeniowych i tym samym ograniczenie możliwości postanowienia budynków związanych z produkcją rolną, po pierwsze rażąco ogranicza moje prawo własności, a po drugie pozbawia mnie możliwości właściwego i prawidłowego korzystania z przedmiotowych terenów, będących użytkami rolnymi. Chciałbym w tym miejscu zwrócić uwagę na okoliczność, iż została już wydana prawomocna decyzja o uwarunkowaniach środowiskowych dla inwestycji polegającej na budowie budynku inwentarskiego - tuczami do chowu trzody chlewnej w ilości maksymalnej możliwej obsady 1996 sztuk wraz z infrastrukturą towarzyszącą. Uzyskanie ww. decyzji było poprzedzone kilkunastomiesięcznym postępowaniem administracyjnym, w trakcie którego to postępowania żadna z zainteresowanych stron, w tym mieszkańcy okolicznych nieruchomości, nie zgłaszali jakichkolwiek uwag i zastrzeżeń do planowanej przeze mnie inwestycji. Pragnę również podkreślić, że uzyskanie przedmiotowej decyzji o uwarunkowaniach środowiskowych było poprzedzone poniesieniem wysokich nakładów finansowych, związanych przede wszystkim ze sporządzeniem raportu o oddziaływaniu inwestycji na środowisko. Oświadczam również, że w przypadku uchwalenia miejscowego planu zagospodarowania przestrzennego, uniemożliwiającego mi realizację wyżej opisanej inwestycji będę, na podstawie art. 36 ustawy o planowaniu i zagospodarowaniu przestrzennym, dochodził odszkodowania w związku z obniżeniem wartości nieruchomości stanowiących moją własność. Nie powinno bowiem budzić jakichkolwiek wątpliwości, że uniemożliwienie realizacji przedmiotowej inwestycji, co do której inwestycji została wydana prawomocna decyzja o uwarunkowaniach na terenach stanowiących moją własność w rezultacie doprowadzi do rażącego obniżenia wartości rynkowej nieruchomości. Wyrażam jednocześnie nadzieję, iż Rada Miasta Witkowo, kierująca się przede wszystkim interesami i dobrem Gminy Witkowo oraz jej mieszkańców, nie podejmie uchwał,

które mogą w przyszłości doprowadzić do powstania odpowiedzialności odszkodowawczej gminy w stosunku do właścicieli nieruchomości. Mając na względzie powyższe okoliczności, niniejszym wnoszę o uwzględnienie powyższych uwag oraz o ustanowienie miejscowego planu zagospodarowania przestrzennego umożliwiającego realizację planowanej inwestycji.

c) **rozstrzygnięcie:** uwaga nieuwzględniona,

d) **uzasadnienie:** w studium uwarunkowań i kierunków zagospodarowania przestrzennego nie określono maksymalnej obsady inwentarza, wskazując jedynie na konieczność prowadzenia produkcji zwierzęcej ze szczególnym uwzględnieniem przestrzegania maksymalnej obsady zwierząt oraz stosowania nawozów naturalnych. Tym samym, dla realizacji przedmiotowych wytycznych studium, w planie miejscowym ustalono maksymalną liczbę dużych jednostek przeliczeniowych inwentarza, która musi być przestrzegana podczas realizacji inwestycji związanych z chowem i hodowlą zwierząt. W związku z powyższym plan miejscowy ustalający maksymalną liczbę dużych jednostek przeliczeniowych inwentarza nie narusza ustaleń studium. Wydana decyzja środowiskowa nie wiąże organów gminy w przedmiocie uchwalania miejscowego planu zagospodarowania przestrzennego. Ewentualne roszczenia odszkodowawcze wynikające z art. 36 ustawy o planowaniu i zagospodarowaniu przestrzennym realizowane będą z uwzględnieniem dotychczasowego sposobu korzystania lub dotychczasowego przeznaczenia nieruchomości.

Przewodniczący
Rady Miejskiej w Witkowie

Piotr Jóźwik

Załącznik Nr 3 do Uchwały Nr XVI/134/2020
Rady Miejskiej w Witkowie
z dnia 16.01.2020 r.

ROZSTRZYGNIECIE
RADY MIEJSKIEJ W WITKOWIE

w sprawie **o sposobie realizacji zapisanych w miejscowym planie zagospodarowania przestrzennego części miejscowości Dębina, gm. Witkowo inwestycji z zakresu infrastruktury technicznej, które należą do zadań własnych gminy, oraz zasadach ich finansowania**

Na podstawie art. 20 ust 1 ustawy z dnia 27 marca 2003 r. o planowaniu i zagospodarowaniu przestrzennym (t.j. Dz. U. z 2018 r. poz. 1945 ze zmianami), art. 7 ust. 1 pkt 2 i 3 ustawy z dnia 8 marca 1990 r. o samorządzie gminnym (t.j. Dz. U. z 2019 r. poz. 506 ze zmianami), Rada Miejska w Witkowie rozstrzyga co następuje:

§ 1. Sposób realizacji zapisanych w planie inwestycji z zakresu infrastruktury technicznej:

1. Zapisane w miejscowym planie zagospodarowania przestrzennego części miejscowości Dębina, gm. Witkowo, inwestycje z zakresu infrastruktury technicznej, które należą do zadań własnych gminy to budowa sieci wodociągowej, kanalizacji sanitarnej i deszczowej.

2. Inwestycje te będą realizowane w następujący sposób:

- 1) zgodnie z przepisami prawa materialnego i finansowego w tym zakresie;
- 2) za podstawę przyjęcia realizacji wyżej wyznaczonych zadań, które należą do zadań własnych stanowią będą zapisy Wieloletniej Prognozy Finansowej Gminy i Miasta Witkowo;
- 3) określenie terminów przystąpienia i zakończenia realizacji tych zadań, ustalone będzie według kryteriów i zasad przyjętych przy konstruowaniu Wieloletniej Prognozy Finansowej Gminy i Miasta Witkowo;
- 4) inwestycje realizowane mogą być etapowo w zależności od wielkości środków przeznaczonych na inwestycje.

§ 2. Zasady finansowania zapisanych w planie inwestycji z zakresu infrastruktury technicznej, które należą do zadań własnych gminy, zgodnie z przepisami o finansach publicznych. Finansowanie inwestycji będzie odbywać się poprzez:

- 1) wydatki z budżetu gminy,
- 2) współfinansowanie środkami zewnętrznymi, poprzez budżet gminy w ramach m.in.:
 - a) dotacji Unii Europejskiej,
 - b) dotacji samorządu województwa,
 - c) dotacji i pożyczek z funduszy celowych,
 - d) kredytów i pożyczek bankowych,
 - e) innych środków zewnętrznych.
- 3) udział inwestorów w finansowaniu w ramach porozumień o charakterze cywilno-prawnym lub w formie partnerstwa publiczno-prywatnego – „PPP”.

Przewodniczący
Rady Miejskiej w Witkowie

Piotr Jóźwik