DZIENNIK URZĘDOWY
WOJEWÓDZTWA WIELKOPOLSKIEGO

Poznań, dnia 1 października 2026 r.

Poz. 7113

Podpisany przez:
Karina Ewa Wiśniewska
Data: 01.10.2026 14:11:54

UCHWAŁA NR XXXVIII/299/2026
RADY MIEJSKIEJ W WITKOWIE

z dnia 24 września 2026 r.

w sprawie zmiany miejscowego planu zagospodarowania przestrzennego terenu części działki nr 178/8 w miejscowości Wiekowo, gm. Witkowo

Na podstawie art. 18 ust. 2 pkt 5 ustawy z dnia 8 marca 1990 r. o samorządzie gminnym (Dz. U. z 2026 r. poz. 662 ze zmianami) oraz art. 20 ust. 1 i art. 27 ustawy z dnia 27 marca 2003 r. o planowaniu i zagospodarowaniu przestrzennym (Dz. U. z 2026 r. poz. 538 ze zmianami), w związku z art. 67 ust. 3 ustawy z dnia 7 lipca 2023 r. o zmianie ustawy o planowaniu i zagospodarowaniu przestrzennym oraz niektórych innych ustaw (Dz. U. z 2023 r. poz. 1688 ze zmianami), Rada Miejska w Witkowie uchwala, co następuje:

§ 1. 1. Uchwala się zmianę miejscowego planu zagospodarowania przestrzennego terenu części działki nr 178/8 w miejscowości Wiekowo, gm. Witkowo, zwaną dalej „planem", po stwierdzeniu, że nie narusza ona ustaleń „Studium uwarunkowań i kierunków zagospodarowania przestrzennego gminy Witkowo" uchwalonego Uchwałą Nr XXXI/299/2014 Rady Miejskiej w Witkowie z dnia 21 lutego 2014 r. ze zmianami.

2. Granicę obszaru objętego planem miejscowym określa załącznik graficzny, zwany dalej „rysunkiem planu".

3. Integralnymi częściami uchwały są:

1) załącznik nr 1 – załącznik graficzny, zatytułowany „Zmiana miejscowego planu zagospodarowania przestrzennego terenu części działki nr 178/8 w miejscowości Wiekowo, gm. Witkowo" wraz z wyrysem ze Studium uwarunkowań i kierunków zagospodarowania przestrzennego gminy Witkowo – w skali 1:1000;

2) załącznik nr 2 – rozstrzygnięcie Rady Miejskiej w Witkowie w sprawie rozpatrzenia uwag wniesionych do projektu zmiany miejscowego planu zagospodarowania przestrzennego;

3) załącznik nr 3 – rozstrzygnięcie Rady Miejskiej w Witkowie o sposobie realizacji zapisanych w zmianie planu miejscowego inwestycji z zakresu infrastruktury technicznej, które należą do zadań własnych gminy, oraz zasadach ich finansowania;

4) załącznik nr 4 – dane przestrzenne w postaci dokumentu elektronicznego GML.

Rozdział 1.
Przepisy ogólne

§ 2. Ilekroć w dalszych przepisach niniejszej uchwały jest mowa o:

1) budynku garażowo-gospodarczym – należy przez to rozumieć budynek garażowy, gospodarczy lub łączący obie funkcje;

2) dachu płaskim – należy przez to rozumieć dach o kącie nachylenia połaci dachowych do 12º;

3) nieprzekraczalnej linii zabudowy – należy przez to rozumieć linię określoną rysunkiem planu, wyznaczającą najbliższe usytuowanie budynku względem linii rozgraniczającej tereny o różnym przeznaczeniu lub różnych zasadach zagospodarowania;

4) przepisach odrębnych – należy przez to rozumieć przepisy ustaw wraz z aktami wykonawczymi oraz akty prawa miejscowego;

5) terenie – należy przez to rozumieć obszar o określonym przeznaczeniu i zasadach zagospodarowania, wyznaczony na rysunku planu liniami rozgraniczającymi.

§ 3. Następujące oznaczenia graficzne na rysunku planu są obowiązującymi ustaleniami planu:

1) granica obszaru objętego planem;

2) linie rozgraniczające tereny o różnym przeznaczeniu lub różnych zasadach zagospodarowania;

3) przeznaczenie terenów oznaczone symbolami graficznymi i literowymi;

4) nieprzekraczalne linie zabudowy.

§ 4. Ustala się następujące przeznaczenie terenów:

1) teren zabudowy letniskowej lub rekreacji indywidualnej oznaczony symbolem 1ML;

2) teren komunikacji drogowej wewnętrznej oznaczony symbolem 1KR.

§ 5. W zakresie zasad ochrony i kształtowania ładu przestrzennego:

1) ustala się lokalizację zabudowy zgodnie z wyznaczonymi na rysunku planu nieprzekraczalnymi liniami zabudowy, przy czym:

a) okap, gzyms, balkon, daszek nad wejściem, taras, schody zewnętrzne, pochylnia lub rampa nie mogą przekroczyć wyznaczonej linii zabudowy w kierunku linii rozgraniczającej o więcej niż 1,5 m, z uwzględnieniem przepisów odrębnych, określających odległości obiektów budowlanych od krawędzi jezdni,

b) dopuszcza się lokalizację urządzeń infrastruktury technicznej przed wyznaczonymi liniami zabudowy, wyłącznie przy zachowaniu odległości określonych dla lokalizacji obiektów budowlanych od zewnętrznej krawędzi jezdni wynikających z przepisów odrębnych oraz w sposób nieograniczający widoczności i czytelności oznakowania dla uczestników ruchu drogowego;

2) dopuszcza się lokalizację budynków garażowo-gospodarczych i wiat w odległości 1,5 m od granicy z działkami sąsiednimi lub bezpośrednio przy tej granicy zgodnie z przepisami odrębnymi.

§ 6. W zakresie zasad ochrony środowiska, przyrody i krajobrazu ustala się:

1) zakaz lokalizowania przedsięwzięć mogących zawsze lub potencjalnie znacząco oddziaływać na środowisko, określonych w przepisach odrębnych, z wyjątkiem inwestycji celu publicznego;

2) w zakresie ochrony powietrza atmosferycznego – stosowanie ograniczeń lub zakazów w zakresie eksploatacji instalacji, w których następuje spalanie paliw dla celów grzewczych zgodnie z przepisami odrębnymi;

3) w zakresie ochrony przed hałasem:

a) nakaz zachowania dopuszczalnych poziomów hałasu określonych w przepisach odrębnych, na terenach oznaczonych symbolami ML jak dla terenów rekreacyjno-wypoczynkowych,

b) nakaz ograniczania emisji hałasu z poszczególnych terenów objętych planem w sposób zapewniający zachowanie akustycznych standardów jakości środowiska na terenach podlegających ochronie akustycznej zlokalizowanych w sąsiedztwie;

4) w zakresie gospodarowania odpadami – nakaz zagospodarowania odpadów zgodnie z regulaminem utrzymania czystości i porządku w gminie oraz przepisami odrębnymi.

§ 7. W zakresie zasad kształtowania krajobrazu ustala się nakaz kształtowania zabudowy i zagospodarowania terenu zgodnie z ustaleniami niniejszej uchwały.

§ 8. Nie określa się zasad ochrony dziedzictwa kulturowego i zabytków, w tym krajobrazów kulturowych, oraz dóbr kultury współczesnej.

§ 9. Nie określa się wymagań wynikających z potrzeby kształtowania przestrzeni publicznych.

§ 10. W zakresie granic i sposobów zagospodarowania terenów lub obiektów podlegających ochronie na podstawie odrębnych przepisów, terenów górniczych, obszarów szczególnego zagrożenia powodzią, obszarów osuwania się mas ziemnych, krajobrazów priorytetowych określonych w audycie krajobrazowym oraz planach zagospodarowania przestrzennego województwa, ustala się nakaz uwzględnienia ograniczeń określonych w przepisach odrębnych, wynikających z położenia terenów objętych planem, zgodnie z oznaczeniami na rysunku planu, w granicach:

1) Powidzkiego Parku Krajobrazowego;

2) Powidzko-Bieniszewskiego Obszaru Chronionego Krajobrazu;

3) Obszaru Natura 2000 „Pojezierze Gnieźnieńskie” PLH300026;

4) Głównego Zbiornika Wód Podziemnych nr 144;

5) strefy ochronnej zbiornika wód śródlądowych – Jeziora Niedzięgiel, obejmującej podobszar ochronny zlewni bezpośredniej.

§ 11. W zakresie szczegółowych zasad i warunków scalania i podziału nieruchomości objętych planem:

1) brak obowiązku scaleń i podziału nieruchomości na obszarze objętym planem;

2) możliwość dokonania scalania i podziału nieruchomości zgodnie z przepisami odrębnymi, przy czym:

   a) wydzielona działka musi posiadać dostęp do drogi publicznej w rozumieniu przepisów odrębnych, oraz możliwość obsługi infrastrukturą techniczną na warunkach określonych niniejszym planem,

   b) parametry działki nie mogą być mniejsze niż określone w ustaleniach szczegółowych dla poszczególnych terenów.

§ 12. Nie określa się szczególnych warunków zagospodarowania terenu oraz ograniczeń w ich użytkowaniu, w tym zakazu zabudowy.

§ 13. W zakresie zasad modernizacji, rozbudowy i budowy systemów komunikacji i infrastruktury technicznej ustala się:

1) w zakresie komunikacji:

   a) obsługę komunikacyjną terenów objętych planem poprzez układ drogi wewnętrznej powiązanej z zewnętrznym układem komunikacyjnym,

   b) parametry terenu komunikacji drogowej wewnętrznej oznaczonego symbolem KR:

      - lokalizacja dróg wewnętrznych,

      - szerokość w liniach rozgraniczających zgodnie z rysunkiem planu,

      - dopuszczenie lokalizacji sieci i urządzeń infrastruktury technicznej,

   c) minimalną liczbę miejsc do parkowania zlokalizowanych w obrębie działki budowlanej – 2 miejsca postojowe na każdy budynek rekreacji indywidualnej,

   d) nakaz wyznaczenia odpowiedniej liczby miejsc do parkowania dla pojazdów zaopatrzonych w kartę parkingową zgodnie z przepisami odrębnymi;

2) w zakresie zaopatrzenia w wodę:

   a) zaopatrzenie w wodę z sieci wodociągowej,

   b) dopuszczenie zaopatrzenia w wodę z ujęć indywidualnych zgodnie z przepisami odrębnymi;

3) w zakresie odprowadzenia ścieków:

   a) docelowe odprowadzenie ścieków do kanalizacji sanitarnej zgodnie z przepisami odrębnymi,

b) do czasu budowy kanalizacji sanitarnej dopuszczenie stosowania szczelnych zbiorników bezodpływowych zgodnie z przepisami odrębnymi;

4) w zakresie odprowadzenia wód opadowych i roztopowych – zagospodarowanie wód opadowych i roztopowych na własnym terenie lub ich odprowadzanie do kanalizacji deszczowej, dołów chłonnych lub do zbiorników retencyjnych zgodnie z przepisami odrębnymi;

5) w zakresie zaopatrzenia w gaz – zaopatrzenie w gaz z sieci gazowej lub ze źródeł indywidualnych;

6) w zakresie zaopatrzenia w energię elektryczną:

a) zaopatrzenie w energię elektryczną z sieci elektroenergetycznej lub z odnawialnych źródeł energii zgodnie z przepisami odrębnymi;

b) dopuszczenie zachowania istniejącej sieci elektroenergetycznej, z możliwością jej przebudowy oraz rozbudowy,

c) dopuszczenie lokalizacji stacji transformatorowych.

§ 14. Nie określa się sposobu i terminu tymczasowego zagospodarowania, urządzania i użytkowania terenów.

Rozdział 2.
Przepisy szczegółowe

§ 15. W zakresie zasad kształtowania zabudowy oraz wskaźników zagospodarowania terenu, na terenie oznaczonym symbolem ML:

1) dopuszcza się lokalizację:

a) nie więcej niż jednego budynku rekreacji indywidualnej w obrębie działki budowlanej,

b) nie więcej niż jednego budynku garażowo-gospodarczego i wiaty w obrębie działki budowlanej,

c) sieci i urządzeń infrastruktury technicznej,

d) dojść, dojazdów i miejsc postojowych;

2) ustala się wskaźniki zagospodarowania terenu:

a) nadziemna intensywność zabudowy:

- maksymalna – 0,40,

- minimalna – 0,00,

b) maksymalny udział powierzchni zabudowy – 0,20,

c) minimalny udział powierzchni biologicznie czynnej – 0,60,

3) ustala się zasady kształtowania zabudowy:

a) maksymalna wysokość:

- budynku rekreacji indywidualnej – nie więcej niż 8,0 m w przypadku dachu stromego i nie więcej niż 6,0 m w przypadku dachu płaskiego,

- budynku garażowo-gospodarczego i wiaty – nie więcej niż 6,0 m w przypadku dachu stromego i nie więcej niż 4,0 m w przypadku dachu płaskiego,

b) maksymalna liczba kondygnacji:

- dla rekreacji indywidualnej – dwie kondygnacje nadziemne,

- dla budynku garażowo-gospodarczego – jedna kondygnacja nadziemna,

c) geometria głównych połaci dachowych:

- dla budynku rekreacji indywidualnej – dachy płaskie lub strome dwu- lub wielospadowe o nachyleniu 25° – 45°,

- dla budynku garażowo-gospodarczego i wiaty – dachy płaskie lub strome jedno- lub dwuspadowe o nachyleniu 20° – 45°;

4) ustala się parametry działek uzyskanych w wyniku scalania i podziału nieruchomości:

a) minimalna powierzchnia – 700 m^2,

b) minimalna szerokość frontu – 18,0 m,

c) kąt położenia granic w stosunku do pasa drogowego – od 75° do 105°;

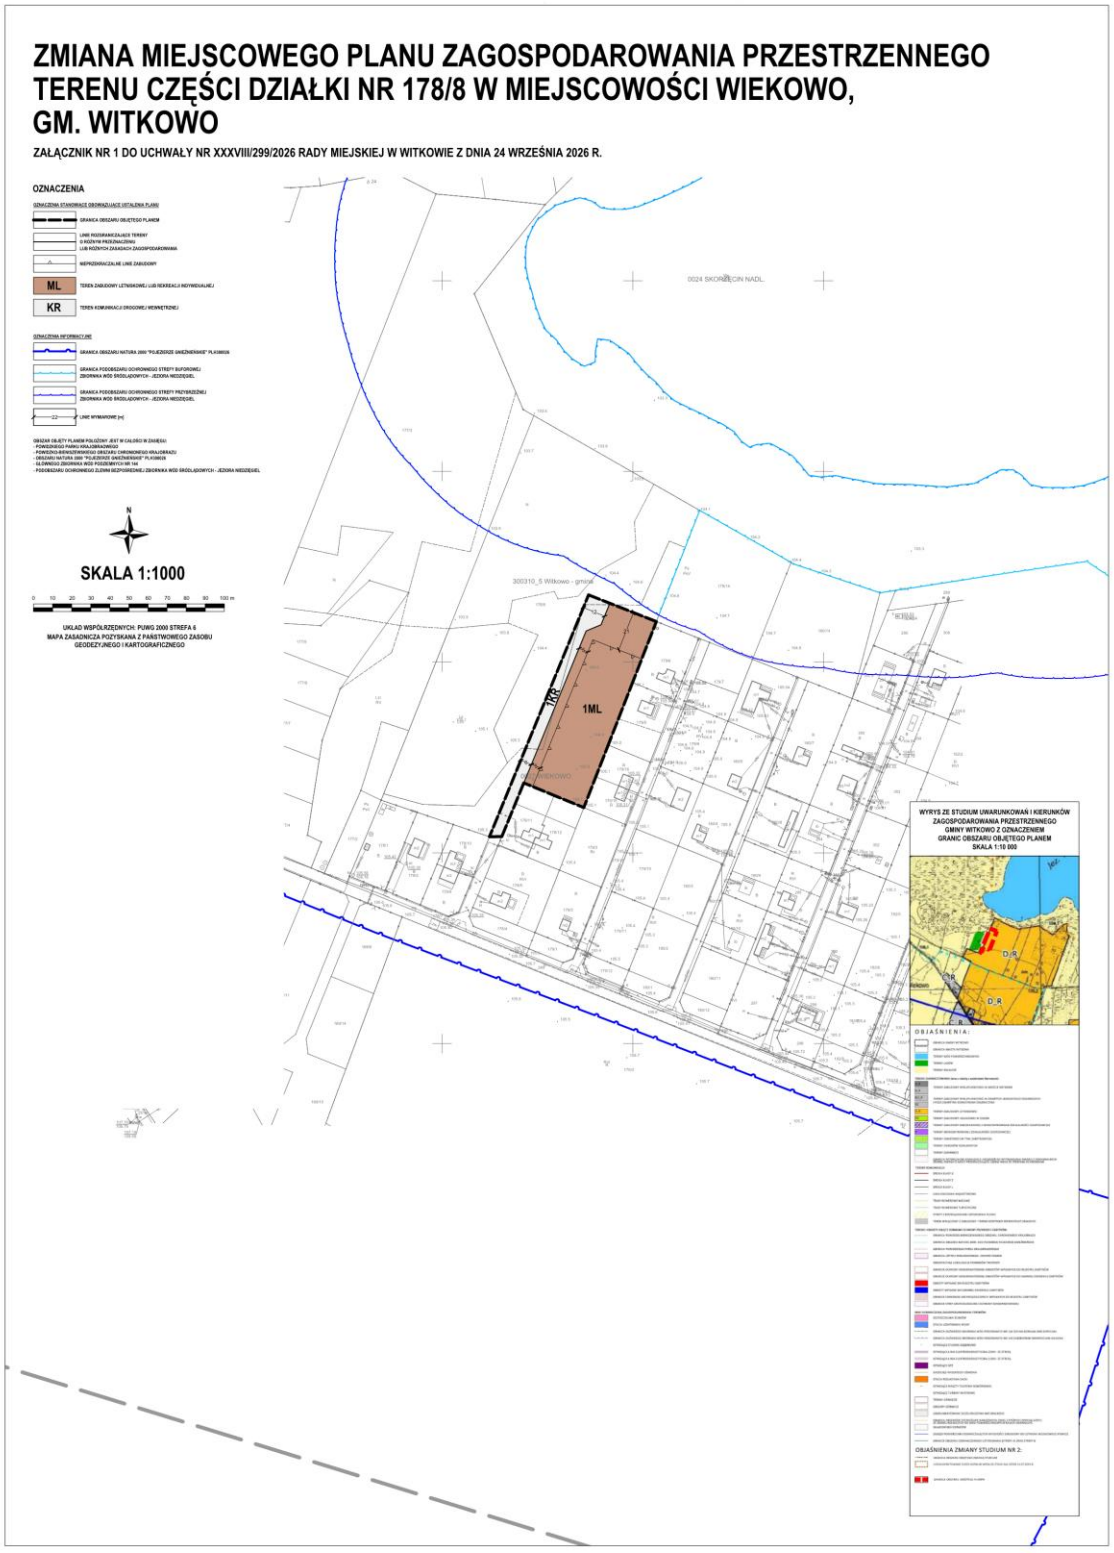
5) ustala się minimalną powierzchnię nowo wydzielanych działek budowlanych – 700 m^2, z wyjątkiem działek wydzielanych dla realizacji sieci i urządzeń infrastruktury technicznej, dojść i dojazdów, powiększenia nieruchomości sąsiedniej oraz regulacji granic pomiędzy nieruchomościami.

Rozdział 3.
Przepisy końcowe

§ 16. Ustala się stawkę służącą naliczaniu jednorazowych opłat, o jakich mowa w art. 36 ust. 4 ustawy z dnia 27 marca 2003 r. o planowaniu i zagospodarowaniu przestrzennym (Dz. U. z 2026 r. poz. 538 ze zmianami) w wysokości 30%.

§ 17. Uchwała w sprawie niniejszego planu wchodzi w życie po upływie 14 dni od dnia ogłoszenia jej w Dzienniku Urzędowym Województwa Wielkopolskiego.

Przewodniczący Rady Miejskiej w Witkowie
(-) Paweł Roszyk


ZMIANA MIEJSCOWEGO PLANU ZAGOSPODAROWANIA PRZESTRZENNEGO TERENU CZĘŚCI DZIAŁKI NR 178/8 W MIEJSCOWOŚCI WIEKOWO, GM. WITKOWO
ZAŁĄCZNIK NR 1 DO UCHWAŁY NR XXXVIII/299/2026 RADY MIEJSKIEJ W WITKOWIE Z DNIA 24 WRZEŚNIA 2026 R.
OZNACZENIA
ML
KR
SKALA 1:1000
UKŁAD WSPÓŁRZĘDNYCH: PUWG 2000 STREFA 6
MAPA ZASADNICZĄ POZYSKANA Z PAŃSTWOWEGO ZASOBU GEODEZYJNEGO I KARTOGRAFICZNEGO
1ML
KR
WYRYS ZE STUDIUM UWARUNKOWAŃ I KIERUNKÓW ZAGOSPODAROWANIA PRZESTRZENNEGO GMINY WITKOWO Z OZNACZENIEM GRANIC OBSZARU OBJĘTEGO PLANEM
SKALA 1:15 000
OBJAŚNIENIA:
OBJAŚNIENIA ZMIANY STUDIUM NR 2:

Załącznik Nr 2 do Uchwały Nr XXXVIII/299/2026
Rady Miejskiej w Witkowie
z dnia 24 września 2026 r.

ROZSTRZYGNIĘCIE
RADY MIEJSKIEJ W WITKOWIE

w sprawie **rozpatrzenia uwag wniesionych do projektu zmiany miejscowego planu zagospodarowania przestrzennego terenu części działki nr 178/8 w miejscowości Wiekowo, gm. Witkowo**

Na podstawie art. 20 ust. 1 ustawy z dnia 27 marca 2003 r. o planowaniu i zagospodarowaniu przestrzennym (Dz. U. z 2026 r. poz. 538 ze zmianami), w związku z art. 67 ust. 3 ustawy z dnia 7 lipca 2023 r. o zmianie ustawy o planowaniu i zagospodarowaniu przestrzennym oraz niektórych innych ustaw (Dz. U. z 2023 r. poz. 1688 ze zmianami), oraz wykazu uwag wniesionych do projektu **zmiany miejscowego planu zagospodarowania przestrzennego terenu części działki nr 178/8 w miejscowości Wiekowo, gm. Witkowo,** wraz z **prognozą oddziaływania na środowisko** podczas konsultacji społecznych w dniach od 11 sierpnia 2026 r. do 11 września 2026 r., Rada Miejska w Witkowie nie rozstrzyga o sposobie ich rozpatrzenia.

Przewodniczący
Rady Miejskiej w Witkowie

Załącznik Nr 3 do Uchwały Nr XXXVIII/299/2026
Rady Miejskiej w Witkowie
z dnia 24 września 2026 r.

ROZSTRZYGNIĘCIE
RADY MIEJSKIEJ W WITKOWIE

w sprawie **o sposobie realizacji zapisanych w zmianie miejscowego planu zagospodarowania przestrzennego terenu części działki nr 178/8 w miejscowości Wiekowo, gm. Witkowo, inwestycji z zakresu infrastruktury technicznej, które należą do zadań własnych gminy, oraz zasadach ich finansowania**

Na podstawie art. 20 ust 1 ustawy z dnia 27 marca 2003 r. o planowaniu i zagospodarowaniu przestrzennym (Dz. U. z 2026 r. poz. 538 ze zmianami), art. 7 ust. 1 pkt 2 i 3 ustawy z dnia 8 marca 1990 r. o samorządzie gminnym (Dz. U. z 2026 r. poz. 662 ze zmianami), Rada Miejska w Witkowie rozstrzyga co następuje:

§ 1. Sposób realizacji zapisanych w zmianie planu inwestycji z zakresu infrastruktury technicznej:
1. Zapisane w zmianie miejscowego planu zagospodarowania przestrzennego terenów zlokalizowanych w obrębie Wiekowo, gm. Witkowo, inwestycje z zakresu infrastruktury technicznej, które należą do zadań własnych gminy to inwestycje z zakresu infrastruktury technicznej – rozbudowa sieci wodociągowej, kanalizacji sanitarnej i deszczowej.
2. Inwestycje te będą realizowane w następujący sposób:
   1) zgodnie z przepisami prawa materialnego i finansowego w tym zakresie;
   2) za podstawę przyjęcia realizacji wyżej wyznaczonych zadań, które należą do zadań własnych stanowić będą zapisy Wieloletniej Prognozy Finansowej Gminy Witkowo;
   3) określenie terminów przystąpienia i zakończenia realizacji tych zadań, ustalone będzie według kryteriów i zasad przyjętych przy konstruowaniu Wieloletniej Prognozy Finansowej Gminy Witkowo;
   4) inwestycje realizowane mogą być etapowo w zależności od wielkości środków przeznaczonych na inwestycje.

§ 2. Zasady finansowania zapisanych w zmianie planu inwestycji z zakresu infrastruktury technicznej, które należą do zadań własnych gminy, zgodnie z przepisami o finansach publicznych. Finansowanie inwestycji będzie odbywać się poprzez:
   1) wydatki z budżetu gminy,
   2) współfinansowanie środkami zewnętrznymi, poprzez budżet gminy w ramach m.in.:
      a) dotacji Unii Europejskiej,
      b) dotacji samorządu województwa,
      c) dotacji i pożyczek z funduszy celowych,
      d) kredytów i pożyczek bankowych,
      e) innych środków zewnętrznych.
   3) udział inwestorów w finansowaniu w ramach porozumień o charakterze cywilno-prawnym lub w formie partnerstwa publiczno-prywatnego – „PPP".

Przewodniczący
Rady Miejskiej w Witkowie

Załącznik Nr 4 do uchwały Nr XXXVIII/299/2026
Rady Miejskiej w Witkowie
z dnia 24 września 2026 r.
Zalacznik4.gml

Dane przestrzenne, o których mowa w art. 67a ust. 3 i 5 ustawy z dnia 27 marca 2003 r. o planowaniu i zagospodarowaniu przestrzennym (j.t. Dz.U. z 2022 r. poz. 503 z późn. zm.) ujawnione zostaną po kliknięciu w ikonę