

**UCHWAŁA NR XLIII/303/18
RADY MIEJSKIEJ WĄSOSZA**

z dnia 12 października 2018 r.

**w sprawie uchwalenia miejscowego planu zagospodarowania przestrzennego dla terenu położonego
w miejscowości Pobiel.**

Na podstawie art. 18 ust. 2 pkt. 5 ustawy z dnia 8 marca 1990 r. o samorządzie gminnym (Dz. U. z 2018 r. poz. 994 ze zm.), art. 27 w zw. art. 20 ust. 1 ustawy z dnia 27 marca 2003 roku o planowaniu i zagospodarowaniu przestrzennym (Dz. U. z 2017 r. poz. 1073 ze zm.), w związku z Uchwałą Nr XXX/211/17 Rady Miejskiej Wąsosza z dnia 19 czerwca 2017 r. w sprawie przystąpienia do sporządzenia miejscowego planu zagospodarowania przestrzennego dla terenu położonego w miejscowości Pobiel, po stwierdzeniu, że plan nie narusza ustaleń studium uwarunkowań i kierunków zagospodarowania przestrzennego gminy Wąsosz, **Rada Miejska Wąsosza uchwala co następuje:**

§ 1. Miejscowy plan zagospodarowania przestrzennego, zwany dalej planem, obejmuje obszar położony w obrębie miejscowości Pobiel, określony na załączniku nr 1 do niniejszej uchwały.

§ 2. Integralną częścią uchwały jest rysunek planu w skali 1 : 2 000, stanowiący załącznik nr 1 do niniejszej uchwały.

§ 3. 1. Następujące określenia stosowane w uchwale oznaczają:

- 1) nieprzekraczalna linia zabudowy – linia ograniczająca obszar, na którym dopuszcza się wznoszenie budynków oraz budowli nadziemnych nie będących obiektami małej architektury oraz uzbrojeniem terenu;
- 2) plan – ustalenia zawarte w niniejszej uchwale wraz z załącznikiem;
- 3) powierzchnia zabudowy – powierzchnia zajęta przez budynek w stanie wykończonym wyznaczona przez obrys ścian budynku, do której nie wlicza się:
 - a) części podziemnych nie wystających ponad powierzchnię terenu,
 - b) powierzchni elementów drugorzędnych takich jak: schody zewnętrzne, rampy zewnętrzne, daszki, markizy itp.;
- 4) przeznaczenie podstawowe terenu – jest to część przeznaczenia terenu, która dominuje na danym terenie w sposób określony ustaleniami planu;
- 5) przeznaczenie dopuszczalne terenu – rodzaj przeznaczenia terenu inny niż podstawowy, który uzupełnia lub wzbogaca przeznaczenie podstawowe w sposób określony w ustaleniach planu i którego powierzchnia użytkowa, zabudowy lub części terenu zajmuje w granicach terenu i poszczególnych nieruchomości mniej niż odpowiednia powierzchnia zajmowana przez przeznaczenie podstawowe;
- 6) teren – obszar wyznaczony na rysunku planu liniami rozgraniczającymi, oznaczony symbolem przeznaczenia podstawowego;

2. Pojęcia niezdefiniowane należy rozumieć zgodnie z obowiązującymi przepisami odrębnymi.

§ 4. 1. Następujące oznaczenia graficzne przedstawione na rysunku planu są obowiązującymi ustaleniami planu:

- 1) granica planu;
- 2) linie rozgraniczające tereny o różnych sposobach zagospodarowania;
- 3) oznaczenia przeznaczenia terenów;
- 4) nieprzekraczalne linie zabudowy;
- 5) strefa ochrony konserwatorskiej „OW” dla zabytków archeologicznych.

2. Pozostałe oznaczenia graficzne przedstawione na rysunku planu mają charakter informacyjny lub wynikają z przepisów odrębnych.

§ 5. 1. Pełen zakres warunków zabudowy terenu i jego zagospodarowania obejmuje:

- 1) ustalenia niniejszej uchwały;
- 2) ustalenia zawarte na rysunku planu.

2. Ustalenia planu nie naruszają i nie wykluczają stosowania przepisów odrębnych.

§ 6. 1. Dla terenu oznaczonego na rysunku planu symbolem MN ustala się następujące przeznaczenie:

- 1) podstawowe - zabudowa mieszkaniowa jednorodzinna;

- 2) dopuszczalne:

- a) usługi,
- b) dojazdy wewnętrzne, ciągi piesze,
- c) parkingi, garaże,
- d) zieleni,
- e) urządzenia i sieci infrastruktury technicznej.

2. Dla terenu, o którym mowa w ust. 1, obowiązują następujące ustalenia:

- 1) wskaźnik intensywności zabudowy w granicach od 0 do 1,8;
- 2) wysokość budynków nie może przekraczać 9 m;
- 3) liczba kondygnacji nadziemnych nie może przekraczać dwóch;
- 4) powierzchnia zabudowy nie może przekroczyć 40% powierzchni działek budowlanych w przypadku zabudowy wolnostojącej lub bliźniaczej oraz 60% w przypadku zabudowy szeregowej;
- 5) minimalny wskaźnik udziału powierzchni biologicznie czynnej - 40%;
- 6) dachy dwuspadowe lub wielospadowe o symetrycznym nachyleniu połaci pod kątem 30°-45°, z pokryciem z wszelkich dopuszczonych do stosowania materiałów, w jednolitym kolorze;
- 7) dopuszcza się wzbogacenie formy dachu poprzez wprowadzenie świetlików i lukarn;
- 8) dla budynków usługowych dopuszcza się dachy o dowolnych formach oraz rodzajach pokrycia;
- 9) liczba miejsc do parkowania na parkingach terenowych lub wbudowanych nie może być mniejsza niż 1 stanowisko na jedno mieszkanie oraz 1 stanowisko na każde rozpoczęte 40 m² powierzchni użytkowej usług, w tym miejsca przeznaczone na parkowanie pojazdów zaopatrzonych w kartę parkingową w ilości wynikającej z przepisów odrębnych;
- 10) nieprzekraczalne linie w odległościach 6 m od linii rozgraniczających, w miejscach określonych na rysunku planu.

§ 7. 1. Dla terenu oznaczonego na rysunku planu symbolem ZP ustala się następujące przeznaczenie:

- 1) podstawowe - teren zieleni parkowej z urządzeniami rekreacji i wypoczynku, w tym zbiorniki wodne, place zabaw lub inne niekubaturowe obiekty sportowo-rekreacyjne;

- 2) uzupełniające:

- a) ciągi piesze i rowerowe,
- b) urządzenia i sieci infrastruktury technicznej.

2. Dla terenu, o którym mowa w ust. 1, obowiązują następujące ustalenia:

- 1) wskaźnik intensywności zabudowy w granicach od 0 do 0,4;
- 2) minimalny wskaźnik udziału powierzchni biologicznie czynnej - 60%.

§ 8. W zakresie zasad ochrony środowiska, przyrody i krajobrazu kulturowego ustala się:

- 1) zakaz likwidowania i niszczenia zadrzewień śródpolnych, przydrożnych lub nadwodnych;
- 2) działalność przedsięwzięć lokalizowanych na terenie nie może powodować ponadnormatywnego obciążenia środowiska naturalnego poza granicami działki, do której inwestor posiada tytuł prawny;
- 3) dopuszcza się wyłącznie usługi nieuciążliwe;

- 4) ogrzewanie budynków należy zapewnić w sposób nie powodujący ponadnormatywnej emisji gazów lub pyłów do atmosfery;
- 5) stosownie do przepisów odrębnych, związanych z dopuszczalnymi poziomami hałasu w środowisku do niżej wymienionych rodzajów terenów o zróżnicowanych dopuszczalnych poziomach hałasu zalicza się tereny oznaczone na rysunku planu symbolami:
 - a) pod zabudowę mieszkaniową – MN,
 - b) na cele rekreacyjno-wypoczynkowe – ZP.

§ 9. 1. W zakresie zasad ochrony dziedzictwa kulturowego i zabytków oraz dóbr kultury współczesnej, ze względu na lokalizację w strefie osadnictwa pradziejowego i historycznego, na obszarze w granicach objętych planem ustala się strefę ochrony konserwatorskiej „OW” dla zabytków archeologicznych.

2. Na obszarze strefy, o której mowa w ust. 1 dla inwestycji związanych z pracami ziemnymi, wymagane jest przeprowadzenie badań archeologicznych, zgodnie z przepisami odrębnymi.

3. Na obszarze wskazanych na rysunku planu stanowisk archeologicznych:

- 1) 3/6/70-26 AZP – ślad osadnictwa, osada kultury łużyckiej, osada kultury przeworskiej;
- 2) C/49/70-26 AZP – osada kultury przeworskiej dla robót ziemnych obowiązuje wymóg przeprowadzenia badań archeologicznych zgodnie z przepisami odrębnymi.

§ 10. Nie ustala się wymagań wynikających z potrzeb kształtowania przestrzeni publicznych.

§ 11. W zakresie granic i sposobów zagospodarowania terenów lub obiektów podlegających ochronie, ustalonych na podstawie odrębnych przepisów, w tym terenów górniczych, a także narażonych na niebezpieczeństwo powodzi wprowadza się następujące ustalenia:

- 1) ze względu na położenie w granicach obszaru Chronionego Krajobrazu „Dolina Baryczy” obowiązują przepisy wynikające z rozporządzenia Wojewody Dolnośląskiego nr 35 z dnia 28 listopada 2008 r. w sprawie obszaru Chronionego Krajobrazu „Dolina Baryczy”;
- 2) w granicach planu nie występują tereny górnicze;
- 3) w granicach planu nie występują tereny zagrożone zalaniem wodami powodziowymi $Q_{1\%}$ i $Q_{10\%}$;
- 4) w granicach planu nie występują tereny zagrożone osuwaniem się mas ziemnych;
- 5) obszar objęty planem znajduje się w granicach obszaru wysokiej ochrony głównego zbiornika wód podziemnych Pradolina Barycz-Głogów nr 303, który stanowi obszar najwyższej i wysokiej ochrony.

§ 12. Ustala się następujące parametry działek uzyskiwanych w wyniku procedury scalania i podziału nieruchomości:

- 1) minimalna powierzchnia: 200 m²;
- 2) minimalna szerokość frontu: 6 m;
- 3) kąt położenia granic działek w stosunku do pasa drogowego: 45 – 90°.

§ 13. Nie ustala się szczególnych warunków zagospodarowania terenów oraz ograniczenia w ich użytkowaniu, tym zakazu zabudowy.

§ 14. W zakresie zasad modernizacji, rozbudowy i budowy systemów komunikacji i infrastruktury technicznej ustala się:

- 1) dopuszcza się możliwość realizacji sieci lub urządzeń technicznych uzbrojenia terenu pod warunkiem zgodności z przepisami odrębnymi, z wyjątkiem przesyłowych napowietrznych linii elektroenergetycznych wysokich napięć oraz przesyłowych gazociągów wysokiego ciśnienia;
- 2) na terenach przeznaczonych na zainwestowanie dopuszcza się realizację dojazdów wewnętrznych o szerokości co najmniej 6 m;
- 3) ustala się zaopatrzenie w wodę z gminnej sieci wodociągowej lub z indywidualnych ujęć wody;
- 4) w zakresie odprowadzania ścieków bytowych i komunalnych ustala się:
 - a) usuwanie nieczystości płynnych do kanalizacji sanitarnej,

- b) dopuszcza się urządzenia indywidualnego gromadzenia i oczyszczania ścieków;
- 5) w zakresie odprowadzania wód opadowych i roztopowych ustala się:
 - a) odprowadzenie ścieków do kanalizacji deszczowej lub naturalnych odbiorników po uprzednim oczyszczeniu na terenie własnym,
 - b) dopuszcza się rozwiązania techniczne służące zatrzymaniu wód opadowych na terenie działki;
- 6) w zakresie gromadzenia i usuwania odpadów obowiązują zasady określone w odrębnych przepisach.

§ 15. Nie określa się sposobu i terminu tymczasowego zagospodarowania, urządzania i użytkowania terenów; do czasu zagospodarowania terenu na przeznaczenie ustalone w planie, obowiązuje przeznaczenie dotychczasowe.

§ 16. Ustala się stawkę procentową, o której mowa w art. 36 ust. 4 ustawy z dnia 27 marca 2003 roku o planowaniu i zagospodarowaniu przestrzennym w wysokości 15% dla wszystkich terenów.


§ 17. Wykonanie uchwały powierza się Burmistrzowi Wąsosza.

§ 18. Uchwała wchodzi w życie po upływie 14 dni od dnia jej ogłoszenia w Dzienniku Urzędowym Województwa Dolnośląskiego.

Przewodniczący Rady
Miejskiej Wąsosza

Jacek Chorostkowski

**Załącznik Nr 1 do Uchwały Nr XLIII/303/18
Rady Miejskiej Wąsosz z dnia 12 października 2018 r.**

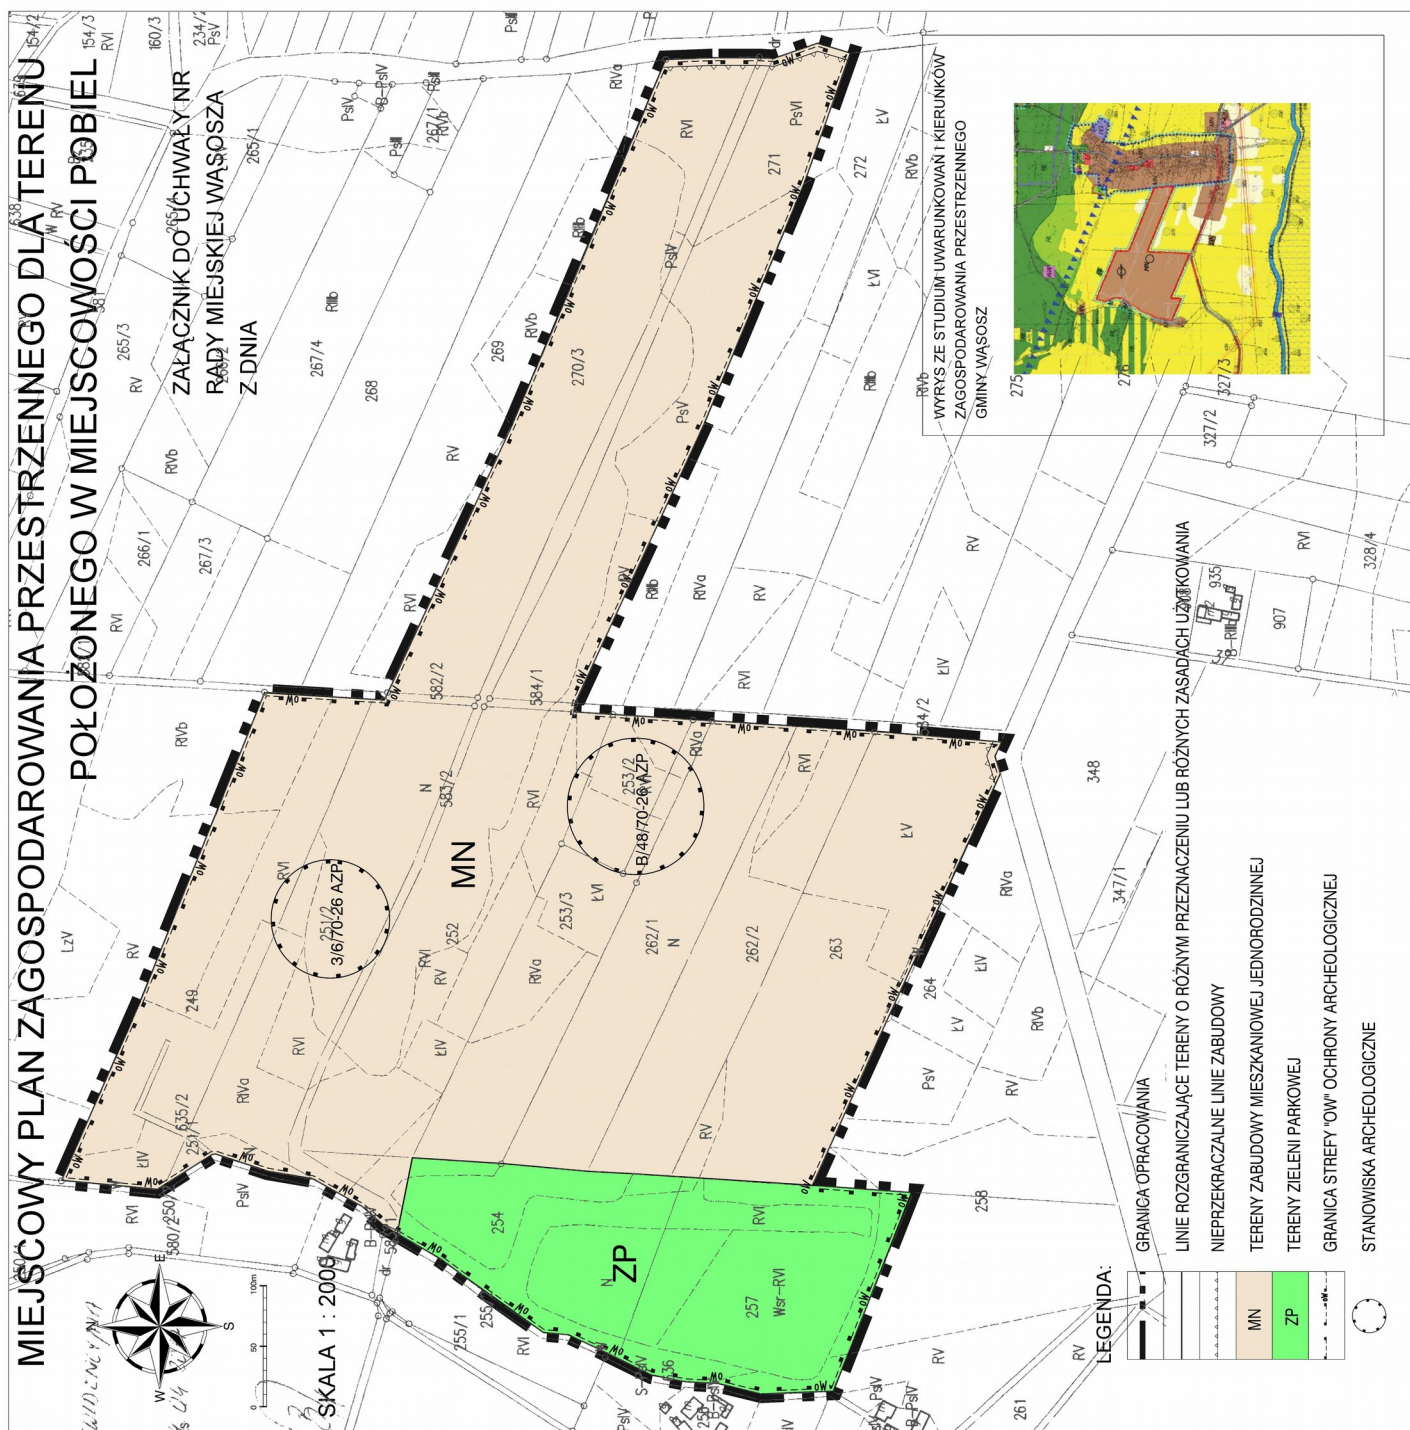

Uzasadnienie

Podstawą do podjęcia prac nad planem, była Uchwała Nr XXX/211/17 Rady Miejskiej Wąsosz z dnia 19 czerwca 2017 r. w sprawie przystąpienia do sporządzenia miejscowego planu zagospodarowania przestrzennego dla terenu położonego w miejscowości Pobiel.

Plan polega na zmianie przeznaczenia terenu po byłej eksploatacji piasku i żwiru w miejscowości Pobiel na zabudowę mieszkaniową jednorodzinną wraz z wprowadzeniem niezbędnych ustaleń w zakresie parametrów zabudowy i zagospodarowania terenu.

Plan uwzględnia w szczególności wymagania ładu przestrzennego, walory architektoniczne i krajobrazowe, wymagania ochrony środowiska, wymagania ochrony dziedzictwa kulturowego i zabytków oraz dóbr kultury współczesnej, a także walory ekonomiczne przestrzeni oraz prawo własności. Plan uwzględnia także pozostałe wymagania wynikające z art. 1 ust. 2 – 4 ustawy z dnia 27 marca 2003 roku o planowaniu i zagospodarowaniu przestrzennym w sposób odpowiadający przedmiotowi planu.

Sporządzenie planu nie wynika z analizy, o której mowa w art. 32 ust. 1 ustawy o planowaniu i zagospodarowaniu przestrzennym, lecz z bieżącej potrzeby zmiany przeznaczenia terenu na zabudowę mieszkaniową realizowaną w ramach zorganizowanej działalności inwestycyjnej właściciela terenu.

Zgodnie z art. 1 ust. 2 pkt. 11, 12 ustawy zapewniono odpowiedni udział społeczeństwa w pracach nad planem, z zachowaniem jawności i przejrzystości procedur planistycznych.

Zgodnie z wymaganiami ustawy z dnia 3 października 2008 r. o udostępnianiu informacji o środowisku i jego ochronie, udziale społeczeństwa w ochronie środowiska oraz o ocenach oddziaływania na środowisko przeprowadzono strategiczną ocenę oddziaływania na środowisko w trybie właściwym dla sporządzenia miejscowego planu zagospodarowania przestrzennego.

Do projektu planu sporządzono prognozę oddziaływania na środowisko przyrodnicze oraz prognozę skutków finansowych. Projekt planu po uzyskaniu wymaganych opinii i uzgodnień został wyłożony do publicznego wglądu w dniach od 30.07.2018 r. do 20.08.2018 r. W wyniku wyłożenia projektu planu nie złożono uwag. W dniu 20.08.2018 r. zorganizowano dyskusję publiczną nad rozwiązaniami przyjętymi w projekcie planu.

Stwierdzono brak skutków oddziaływania na środowisko oraz istotnych skutków finansowych wynikających z uchwalenia planu. W wyniku uchwalenia planu nie przewiduje się żadnych inwestycji z zakresu infrastruktury technicznej, które należą do zadań własnych gminy, zatem brak jest przedmiotu rozstrzygnięcia Rady Miejskiej w sprawie sposobu realizacji takich inwestycji oraz zasadach ich finansowania. Ze względu na potencjalny przyrost powierzchni budowlanej i w konsekwencji przyrost podatków od nieruchomości wpływ uchwalenia planu na budżet gminy należy uznać za korzystny.

Ustalenia niniejszego planu są zgodne z ustaleniami studium uwarunkowań i kierunków zagospodarowania przestrzennego gminy Wąsosz.