


ZMIANA MIEJSCOWEGO PLANU ZAGOSPODAROWANIA PRZESTRZENNEGO GMINA LIPINKI


Skala 1:1000

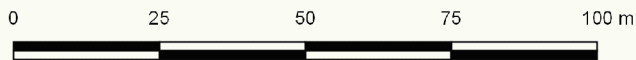

RYSUNEK PLANU

Załącznik Nr 2
do Uchwały Nr XXXV/286/2022
Rady Gminy Lipinki
z dnia 1 kwietnia 2022 r.


Podkład mapowy w granicy obszaru objętego planem
został przygotowany z wykorzystaniem urzędowej
kopii mapy zasadniczej, przekazanej przez Powiatowy
Ośrodek Dokumentacji Geodezyjnej i Kartograficznej
w Gorlicach

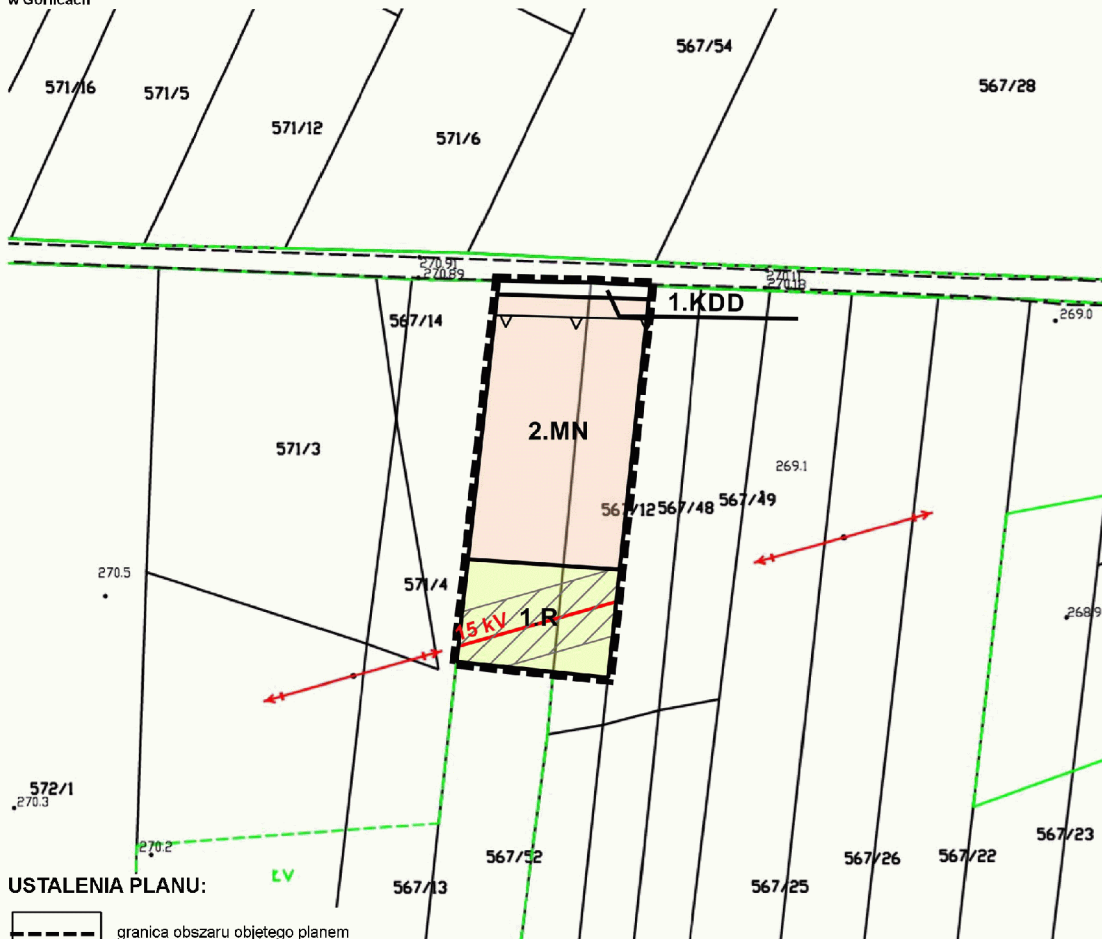

USTALENIENIA PLANU:

- granica obszaru objętego planem
- linie rozgraniczające tereny o różnym przeznaczeniu lub różnych zasadach zagospodarowania
- nieprzekraczalna linia zabudowy
- MN teren zabudowy mieszkaniowej jednorodzinnej
- R teren rolniczy
- KDD teren drogi publicznej klasy D - dojazdowej

Wyrys ze Studium Uwarunkowań i Kierunków Zagospodarowania
Przestrzennego Gminy Lipinki w skali 1:10 000

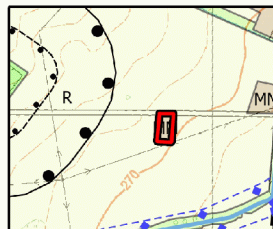


ELEMENTY INFORMACYJNE ORAZ WYNIKAJĄCE Z PRZEPISÓW ODRĘBNYCH:

- 15 kV linia elektroenergetyczna średniego napięcia 15 kV wraz z pasem technologicznym

- MM Tereny zabudowy ośrodków wiejskich
- R Tereny rolne

ZMIANA MIEJSCOWEGO PLANU ZAGOSPODAROWANIA PRZESTRZENNEGO GMINA LIPINKI


Skala 1:1000

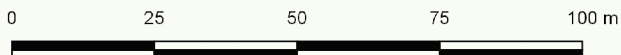

RYSUNEK PLANU

Załącznik Nr 1
do Uchwały Nr XXXV/286/2022
Rady Gminy Lipinki
z dnia 1 kwietnia 2022 r.


Podkład mapowy w granicy obszaru objętego planem
został przygotowany z wykorzystaniem urzędowej
kopii mapy zasadniczej, przekazanej przez Powiatowy
Ośrodek Dokumentacji Geodezyjnej i Kartograficznej
w Gorlicach

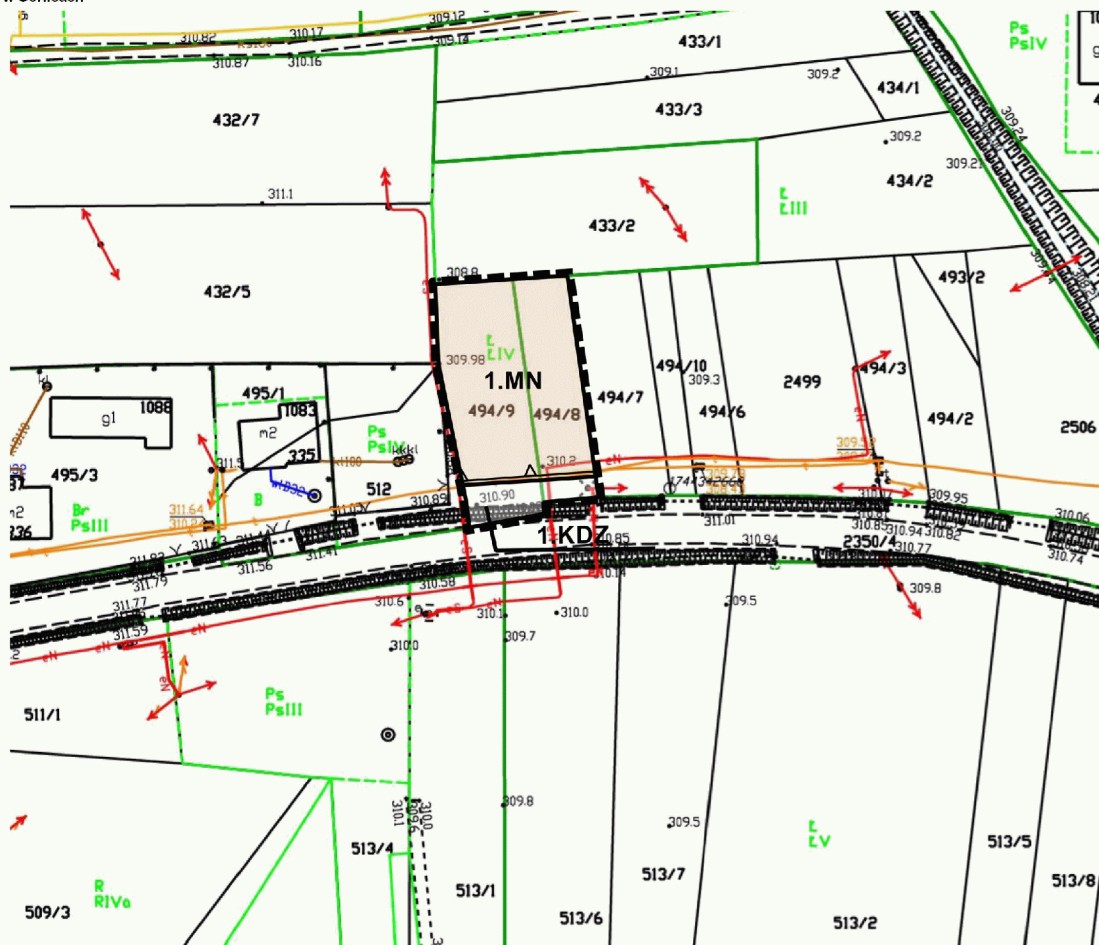

Wyrys ze Studium Uwarunkowań i Kierunków Zagospodarowania
Przestrzennego Gminy Lipinki w skali 1:10 000

USTALENIA PLANU:

-  granica obszaru objętego planem
-  linie rozgraniczające tereny o różnym przeznaczeniu
lub różnych zasadach zagospodarowania
-  nieprzekraczalna linia zabudowy
-  MN teren zabudowy mieszkaniowej jednorodzinnej
-  KDZ teren drogi publicznej klasy Z - zbiorczej

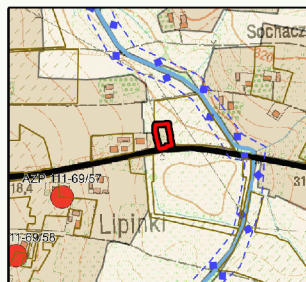

 MM Tereny zabudowy ośrodków wiejskich