



# DZIENNIK URZĘDOWY

## WOJEWÓDZTWA MAŁOPOLSKIEGO

Kraków, dnia 6 kwietnia 2023 r.

Poz. 2548

### UCHWAŁA\* NR XLV/471/2023 RADY GMINY SĘKOWA

z dnia 27 marca 2023 r.

#### w sprawie uchwalenia zmiany miejscowego planu zagospodarowania przestrzennego Gminy Sękowa w miejscowości Radocyna

Na podstawie art. 18 ust. 2 pkt 5 ustawy z dnia 8 marca 1990 r. o samorządzie gminnym (tekst jedn. Dz. U. z 2023r. poz. 40), art. 20 ust. 1 oraz art. 27 ustawy z dnia 27 marca 2003 r. o planowaniu i zagospodarowaniu przestrzennym (t.j., Dz. U. z 2022 r. poz. 503 z późn. zm.) po stwierdzeniu, że zmiana planu nie narusza ustaleń Studium uwarunkowań i kierunków zagospodarowania przestrzennego Gminy Sękowa, uchwalonego uchwałą Nr XXVII/200/2002 Rady Gminy Sękowa z dnia 15 kwietnia 2002 r., Rada Gminy Sękowa uchwala co następuje:

**§ 1. 1.** Uchwala się zmianę miejscowego planu zagospodarowania przestrzennego Gminy Sękowa, zwaną dalej planem.

2. Plan obejmuje obszar położony we wsi Radocyna w gminie Sękowa, w granicach wskazanych na rysunku planu, który jest zgodny z załącznikiem graficznym do Uchwały Nr XXXI/323/2021 Rady Gminy Sękowa z dnia 29 listopada 2021 r. w sprawie przystąpienia do zmiany miejscowego planu zagospodarowania przestrzennego Gminy Sękowa.

3. Załącznikami do niniejszej uchwały są:

- 1) Załącznik Nr 1 - rysunek planu wykonany na mapie w skali 1:1000, stanowiący integralną część niniejszej uchwały, obowiązujący w zakresie:
  - a) granicy obszaru objętego planem,
  - b) linii rozgraniczającej tereny o różnym przeznaczeniu lub różnych zasadach zagospodarowania,
  - c) przeznaczenia terenu wg symboli klasy ustalonych w §3;
- 2) Załącznik Nr 2 - Rozstrzygnięcie Rady Gminy Sękowa o sposobie realizacji, zapisanych w planie inwestycji z zakresu infrastruktury technicznej, które należą do zadań własnych Gminy oraz zasadach ich finansowania, zgodnie z przepisami o finansach publicznych,
- 3) Załącznik Nr 3 – Zbiór danych przestrzennych.

**§ 2. 1.** Ilekroć w niniejszej uchwale jest mowa o:

- 1) **planie** – należy przez to rozumieć miejscowy plan zagospodarowania przestrzennego, o którym mowa w §1;
- 2) **terenie** – należy przez to rozumieć teren wyznaczony w planie, ograniczony na rysunku planu liniami rozgraniczającymi, oznaczony symbolem wraz z numerem przypisanym do tego terenu;

\* Publikacja niniejszej uchwały nie uwzględnia ewentualnych czynności nadzorczych podejmowanych przez Wojewodę Małopolskiego.

- 3) **podstawowym przeznaczeniu** – należy przez to rozumieć ustalony w planie sposób zagospodarowania działek budowlanych w obrębie obszaru wyznaczonego liniami rozgraniczającymi, któremu winny być podporządkowane inne sposoby zagospodarowania określone jako dopuszczone, uzupełniające i wzbogacające podstawowy sposób zagospodarowania; w przeznaczeniu podstawowym mieszczą się również towarzyszące elementy zagospodarowania terenu tj. urządzenia i sieci infrastruktury technicznej;
- 4) **wysokości zabudowy** – należy przez to rozumieć:
- a) wysokość budynków w rozumieniu przepisów rozporządzenia Ministra Infrastruktury z dnia 12 kwietnia 2002 r. w sprawie warunków technicznych jakim powinny odpowiadać budynki i ich usytuowanie,
  - b) wysokość pozostałych obiektów budowlanych za wyjątkiem sieci, urządzeń i obiektów infrastruktury technicznej – mierzona od poziomu terenu w najniższym punkcie styku z obrysem zewnętrznym obiektu, do najwyższego punktu elementu wykończenia obiektu budowlanego;
- 5) **objektach i urządzeniach związanych z działalnością pszczelarską** – należy przez to rozumieć obiekty i urządzenia służące do produkcji wyrobów pszczelarskich (np. pasieki), obiekty umożliwiające wystawę wyrobów pszczelarskich, obiekty towarzyszące wraz z niezbędną infrastrukturą służące do właściwej obsługi prowadzonej działalności pszczelarskiej (np. budynki gospodarcze);
- 6) **dojazdach niewydzielonych** – należy przez to rozumieć nie wydzielone liniami rozgraniczającymi na rysunku planu istniejące i projektowane dojazdy, zapewniające obsługę obiektów w ramach terenów inwestycji przez dostęp do dróg publicznych;
- 7) **przepisach odrębnych** – należy przez to rozumieć obowiązujące w dniu uchwalenia planu przepisy ustaw wraz z aktami wykonawczymi.
2. Pozostałe określenia użyte w uchwale należy rozumieć zgodnie z ich definicjami określonymi w przepisach odrębnych.

### **§ 3. 1. Ustala się następujące symbole dla określenia podstawowego przeznaczenia terenów:**

- 1) **1.R** – teren rolniczy,
  - 2) **1.ZN do 2.ZN** – tereny zieleni naturalnej.
2. Wprowadza się następujące oznaczenia i zasady ich stosowania:
- 1) każdy teren o różnym przeznaczeniu lub różnych zasadach zagospodarowania na rysunku planu oraz w tekście niniejszej uchwały wyróżniono symbolem cyfrowo-literowym np. 1.R, gdzie:
    - a) cyfra – oznacza kolejny numer porządkowy terenu wyróżniający go spośród pozostałych terenów,
    - b) symbol literowy – oznacza podstawowe przeznaczenie terenu;
  - 2) każdy teren o różnym przeznaczeniu lub różnych zasadach zagospodarowania na rysunku planu został ograniczony linią rozgraniczającą obowiązującą w osi jej oznaczenia graficznego.

### **§ 4. 1. Ustala się następujące zasady ochrony i kształtowania ładu przestrzennego:**

- 1) nakaz realizacji zagospodarowania terenów i kształtowania zabudowy według ustalonych w planie wskaźników i parametrów,
- 2) zakaz lokalizacji obiektów tymczasowych, za wyjątkiem tymczasowych obiektów na czas budowy;
- 3) zabudowę kształtować w dostosowaniu do lokalnego krajobrazu wkomponowując nowe elementy zagospodarowania w otoczenie, a także uwzględniając ukształtowanie i położenie terenu, wytworzenie atrakcyjnej przestrzeni;
- 4) formę architektoniczną wszystkich obiektów na działce należy wzajemnie zharmonizować oraz dostosować do krajobrazu i zabudowy w otoczeniu.

### **2. Ustala się następujące zasady ochrony środowiska, przyrody i krajobrazu:**

- 1) zachować powierzchnię biologicznie czynną zgodnie z ustaleniami szczegółowymi zawartymi w ustaleniach dla poszczególnych terenów niniejszej uchwały;

- 2) zakaz likwidacji zadrzewień śródpolnych, przydrożnych i nadwodnych zadrzewień, jeśli nie wynika to z potrzeby ochrony przeciwpowodziowej, zapewnienia bezpieczeństwa ruchu drogowego lub wodnego, bądź budowy, odbudowy, utrzymania urządzeń wodnych oraz regulacji rzek i potoków;
- 3) nakaz ochrony siedlisk gatunków chronionych. W przypadku likwidacji tego typu siedlisk występujących na terenie, postępować stosownie do przepisów o ochronie przyrody.

3. Nie ustala się zasad procedury scalania i podziału nieruchomości, o której mowa w ustawie o gospodarce nieruchomościami z uwagi na przeznaczenie terenu.

**4. Ustala się następujące parametry i wskaźniki kształtowania zabudowy oraz zagospodarowania terenu, gabaryty obiektów i wskaźniki intensywności zabudowy:**

- 1) **wysokość zabudowy** zgodnie z ustaleniami szczegółowymi zawartymi w niniejszej uchwale;
- 2) **wskaźnik powierzchni zabudowy i wskaźnik intensywności zabudowy** zgodnie z ustaleniami szczegółowymi zawartymi w niniejszej uchwale;
- 3) nakazuje się realizację miejsc parkingowych dla przedsięwzięć w ramach działki lub zespołu działek, na której istnieje lub będzie realizowane przedsięwzięcie, w ilości określonej niniejszą uchwałą;
- 4) inwestycje realizować przewidując proporcjonalną liczbę miejsc parkingowych:
  - a) dla obiektów związanych z działalnością pszczelarską – minimum 1 stanowisko postojowe na 1 obiekt,
  - b) miejsca parkingowe realizować jako naziemne lub jako garaże;
- 5) miejsca przeznaczone na parkowanie pojazdów zaopatrzonych w kartę parkingową realizować zgodnie z przepisami odrębnymi, przy czym należy uwzględnić co najmniej jedno miejsce parkingowe przeznaczone na parkowanie pojazdów zaopatrzonych w kartę parkingową w przypadku, kiedy liczba miejsc postojowych wynosi od 6 do 15 stanowisk;
- 6) w zakresie architektury:
  - a) **geometria dachu:**
    - dachy dwuspadowe lub wielospadowe o kącie nachylenia głównych połaci dachowych w przedziale 15° - 45°;
  - b) **pokrycie dachu w formie** dachówek, różnych materiałów i elementów o fakturze i kolorze dachówek (blacha dachówkowa) oraz blachy płaskie,

**5. Ustala się następujące zasady rozbudowy i budowy systemów komunikacji:**

- 1) dojazd do działek budowlanych z dróg publicznych, w tym znajdujących się poza obszarem planu poprzez dojazdy niewydzielone i ciągi pieszo-jezdne;
- 2) dojazdy nie wyznaczone w planie liniami rozgraniczającymi, niezbędne dla poszczególnych działek budowlanych, zapewniające dostęp do dróg publicznych należy wytyczać w sposób uwzględniający obsługę terenów znajdujących się w sąsiedztwie, w zgodzie z ustaleniami planu oraz z uwzględnieniem możliwości prowadzenia lokalnych sieci uzbrojenia technicznego i zapewnienia dostępu służb ratowniczych.

**6. Zasady rozbudowy i budowy systemów infrastruktury technicznej są następujące:**

- 1) w zakresie składowania i magazynowania odpadów nakaz prowadzenia gospodarki odpadami na zasadach obowiązujących w gminie Sękowa;
- 2) w zakresie **zaopatrzenia w wodę:**
  - a) zaopatrzenie w wodę z lokalnej sieci wodociągowej,
  - b) dopuszcza się zaopatrzenie w wodę ze źródeł indywidualnych,
  - c) doprowadzenie wody w obszar objęty planem poprzez magistralę wodociągową o przekroju nie mniejszym niż dn100 oraz istniejące wodociągi rozdzielcze oraz przyłącza,
  - d) dla zapewnienia możliwości intensywnego czerpania wody do celów przeciwpożarowych realizacja hydrantów zgodnie z obowiązującymi w tym zakresie przepisami odrębnymi,

- e) dopuszcza się korekty przebiegu, przebudowę istniejących sieci oraz budowę nowych sieci i urządzeń infrastruktury wodociągowej, stosownie do szczegółowych rozwiązań technicznych, w sposób nie kolidujący z innymi ustaleniami planu;

3) w zakresie **gospodarki ściekowej**:

- a) odprowadzenie ścieków komunalnych do lokalnej oczyszczalni ścieków poprzez podłączenie do istniejącego kolektora kanalizacji przy zachowaniu minimalnej średnicy przewodu dn100, a w przypadku braku możliwości podłączenia do sieci – zgodnie z przepisami odrębnymi. Dopuszcza się realizację nowych sieci o przekroju nie mniejszym niż dn100,
- b) dopuszcza się odprowadzanie niezanieczyszczonych wód opadowych i roztopowych powierzchniowo po terenie,
- c) dopuszcza się korekty przebiegu, przebudowę istniejących sieci oraz budowę nowych sieci i urządzeń infrastruktury kanalizacyjnej, stosownie do szczegółowych rozwiązań technicznych, w sposób nie kolidujący z innymi ustaleniami planu;

4) w zakresie zaopatrzenia w **gaz**:

- a) zaopatrzenie w gaz ziemny z istniejącej sieci gazowej,
- b) do czasu rozbudowy sieci gazowej, zaopatrzenie w gaz terenów będących poza zasięgiem istniejącej sieci gazowej poprzez indywidualne rozwiązania (lokalny zbiornik propan – butan, butle gazowe),
- c) dopuszcza się korekty przebiegu, przebudowę istniejących sieci oraz budowę nowych sieci i urządzeń infrastruktury gazowej, stosownie do szczegółowych rozwiązań technicznych, w sposób nie kolidujący z innymi ustaleniami planu;

5) w zakresie **infrastruktury energetycznej**:

- a) zaopatrzenie odbiorców w energię elektryczną z istniejącej sieci elektroenergetycznej poprzez stacje transformatorowe SN/nN oraz linie średniego i niskiego napięcia,
- b) możliwość przebudowy istniejących lub budowy nowych stacji transformatorowych SN/nN oraz linii zasilających SN i nN, stosownie do szczegółowych rozwiązań technicznych, w sposób nie kolidujący z innymi ustaleniami planu;

6) w zakresie **zaopatrzenia w ciepło**:

- a) ogrzewanie projektowanych obiektów poprzez sieć ciepłowniczą lub w oparciu o indywidualne rozwiązania przy zachowaniu przepisów odrębnych,
- b) dopuszcza się korekty przebiegu, przebudowę istniejącej sieci oraz budowę nowych sieci i urządzeń infrastruktury ciepłowniczej, stosownie do szczegółowych rozwiązań technicznych, w sposób nie kolidujący z innymi ustaleniami planu;

7) w zakresie **infrastruktury teletechnicznej**:

- a) zaopatrzenie w sieć teletechniczną poprzez wykorzystanie i rozbudowę istniejącej sieci teletechnicznej,
- b) dopuszcza się korekty przebiegu, przebudowę istniejącej sieci oraz budowę nowych sieci i urządzeń infrastruktury teletechnicznej, stosownie do szczegółowych rozwiązań technicznych, w sposób nie kolidujący z innymi ustaleniami planu,
- c) w przypadku realizacji obiektów liniowych obowiązuje wykonanie ich jako kablowa sieć doziemna;

8) zmniejszenie lub likwidacja pasów technicznych lub stref kontrolowanych od sieci i urządzeń oznacza zmniejszenie lub likwidację ograniczeń w zagospodarowaniu terenów zgodnie z ich przeznaczeniem.

**7. Szczególne warunki zagospodarowania terenów oraz ograniczenia w ich użytkowaniu, w tym zabudowy są następujące:**

- 1) zachować warunki wynikające z położenia całości terenu objętego planem w otulinie Magurskiego Parku Narodowego poprzez zagospodarowanie terenu zgodnie z ustaleniami planu oraz przepisami odrębnymi z zakresu ochrony przyrody,

- 2) zachować warunki wynikające z położenia całości terenu objętego planem w Obszarze Specjalnej Ochrony Natura 2000 PLB180002 „Beskid Niski” poprzez zagospodarowanie terenu zgodnie z ustaleniami planu oraz przepisami odrębnymi z zakresu ochrony przyrody,
- 3) zachować warunki wynikające z położenia części terenu objętego planem w Specjalnym Obszarze Ochrony Natura 2000 PLH120057 „Źródłiska Wisłoki” poprzez zagospodarowanie terenu zgodnie z ustaleniami planu oraz przepisami odrębnymi z zakresu ochrony przyrody,
- 4) zachować ustalenia, zakazy i nakazy zawarte w uchwale Nr XX/274/20 Sejmiku Województwa Małopolskiego z dnia 27 kwietnia 2020 r. w sprawie Południowomałopolskiego Obszaru Chronionego Krajobrazu (Dz. Urz. Woj. Małopolskiego z 2020 r. poz. 3482).

§ 5. Ustala się następujące stawki procentowe, na podstawie, których wylicza się opłatę, o której mowa w art. 36 ust. 4 ustawy o planowaniu i zagospodarowaniu przestrzennym:

- 1) dla terenu o symbolu R – 10%,
- 2) dla pozostałych terenów – 5%.

§ 6. Tereny, dla którego plan ustala nowe przeznaczenie, utrzymuje się w dotychczasowym użytkowaniu, do czasu ich zagospodarowania zgodnie z planem.

§ 7. 1. Wyznacza się **teren rolniczy** oznaczony na rysunku planu symbolem **1.R** z podstawowym przeznaczeniem pod obiekty i urządzenia związane z działalnością pszczelarską.

2. W terenie wyznaczonym w ust.1 poza podstawowym przeznaczeniem dopuszcza się:

- 1) budynki gospodarcze;
- 2) ścieżki edukacyjne;
- 3) parkingi;
- 4) garaże;
- 5) dojazdy niewydzielone i dojścia.

3. W terenie wyznaczonym w ust.1 ustala się następujące zasady zagospodarowania terenu i kształtowania zabudowy:

- 1) maksymalny wskaźnik powierzchni zabudowy – 10%;
  - 2) wskaźnik intensywności zabudowy:
    - a) maksymalny – 0,2,
    - b) minimalny – 0,01;
  - 3) wysokość zabudowy:
    - a) dla obiektów i urządzeń związanych z działalnością pszczelarską oraz budynków gospodarczych – do 7 m,
    - b) dla garaży – do 3 m,
    - c) dla obiektów infrastruktury technicznej – do 12 m;
  - 4) powierzchnia biologicznie czynna: minimum 85 %,
  - 5) maksymalna szerokość elewacji frontowej – 7 m.
4. Pozostałe ogólne zasady jak w §4 niniejszej uchwały.

§ 8. 1. Wyznacza się **tereny zieleni naturalnej** oznaczone na rysunku planu symbolem **1.ZN do 2.ZN** z podstawowym przeznaczeniem pod zielen naturalną nieurządzoną.

2. W terenach wyznaczonych w ust.1 poza podstawowym dopuszcza się:

- 1) ścieżki edukacyjne;
- 2) wody stojące i płynące;

3) dojazdy niewydzielone i dojścia w terenie 2.ZN.

3. W terenach wyznaczonych w ust.1 zakazuje się realizacji zabudowy kubaturowej.

4. Pozostałe zasady jak w § 4 niniejszej uchwały.

**§ 9.** Wykonanie uchwały powierza się Wójtowi Gminy Sękowa.

**§ 10.** Uchwała wchodzi w życie po upływie 14 dni od dnia jej ogłoszenia w Dzienniku Urzędowym Województwa Małopolskiego.


Przewodniczący Rady Gminy

**Bogusław Moroń**

ZMIANA MIEJSCOWEGO PLANU ZAGOSPODAROWANIA PRZESTRZENNEGO  
GMINY SĘKOWA

RYSUNEK PLANU

Załącznik Nr 1  
do Uchwały Nr XLV/471/2023  
Rady Gminy Sękowa  
z dnia 27.03.2023

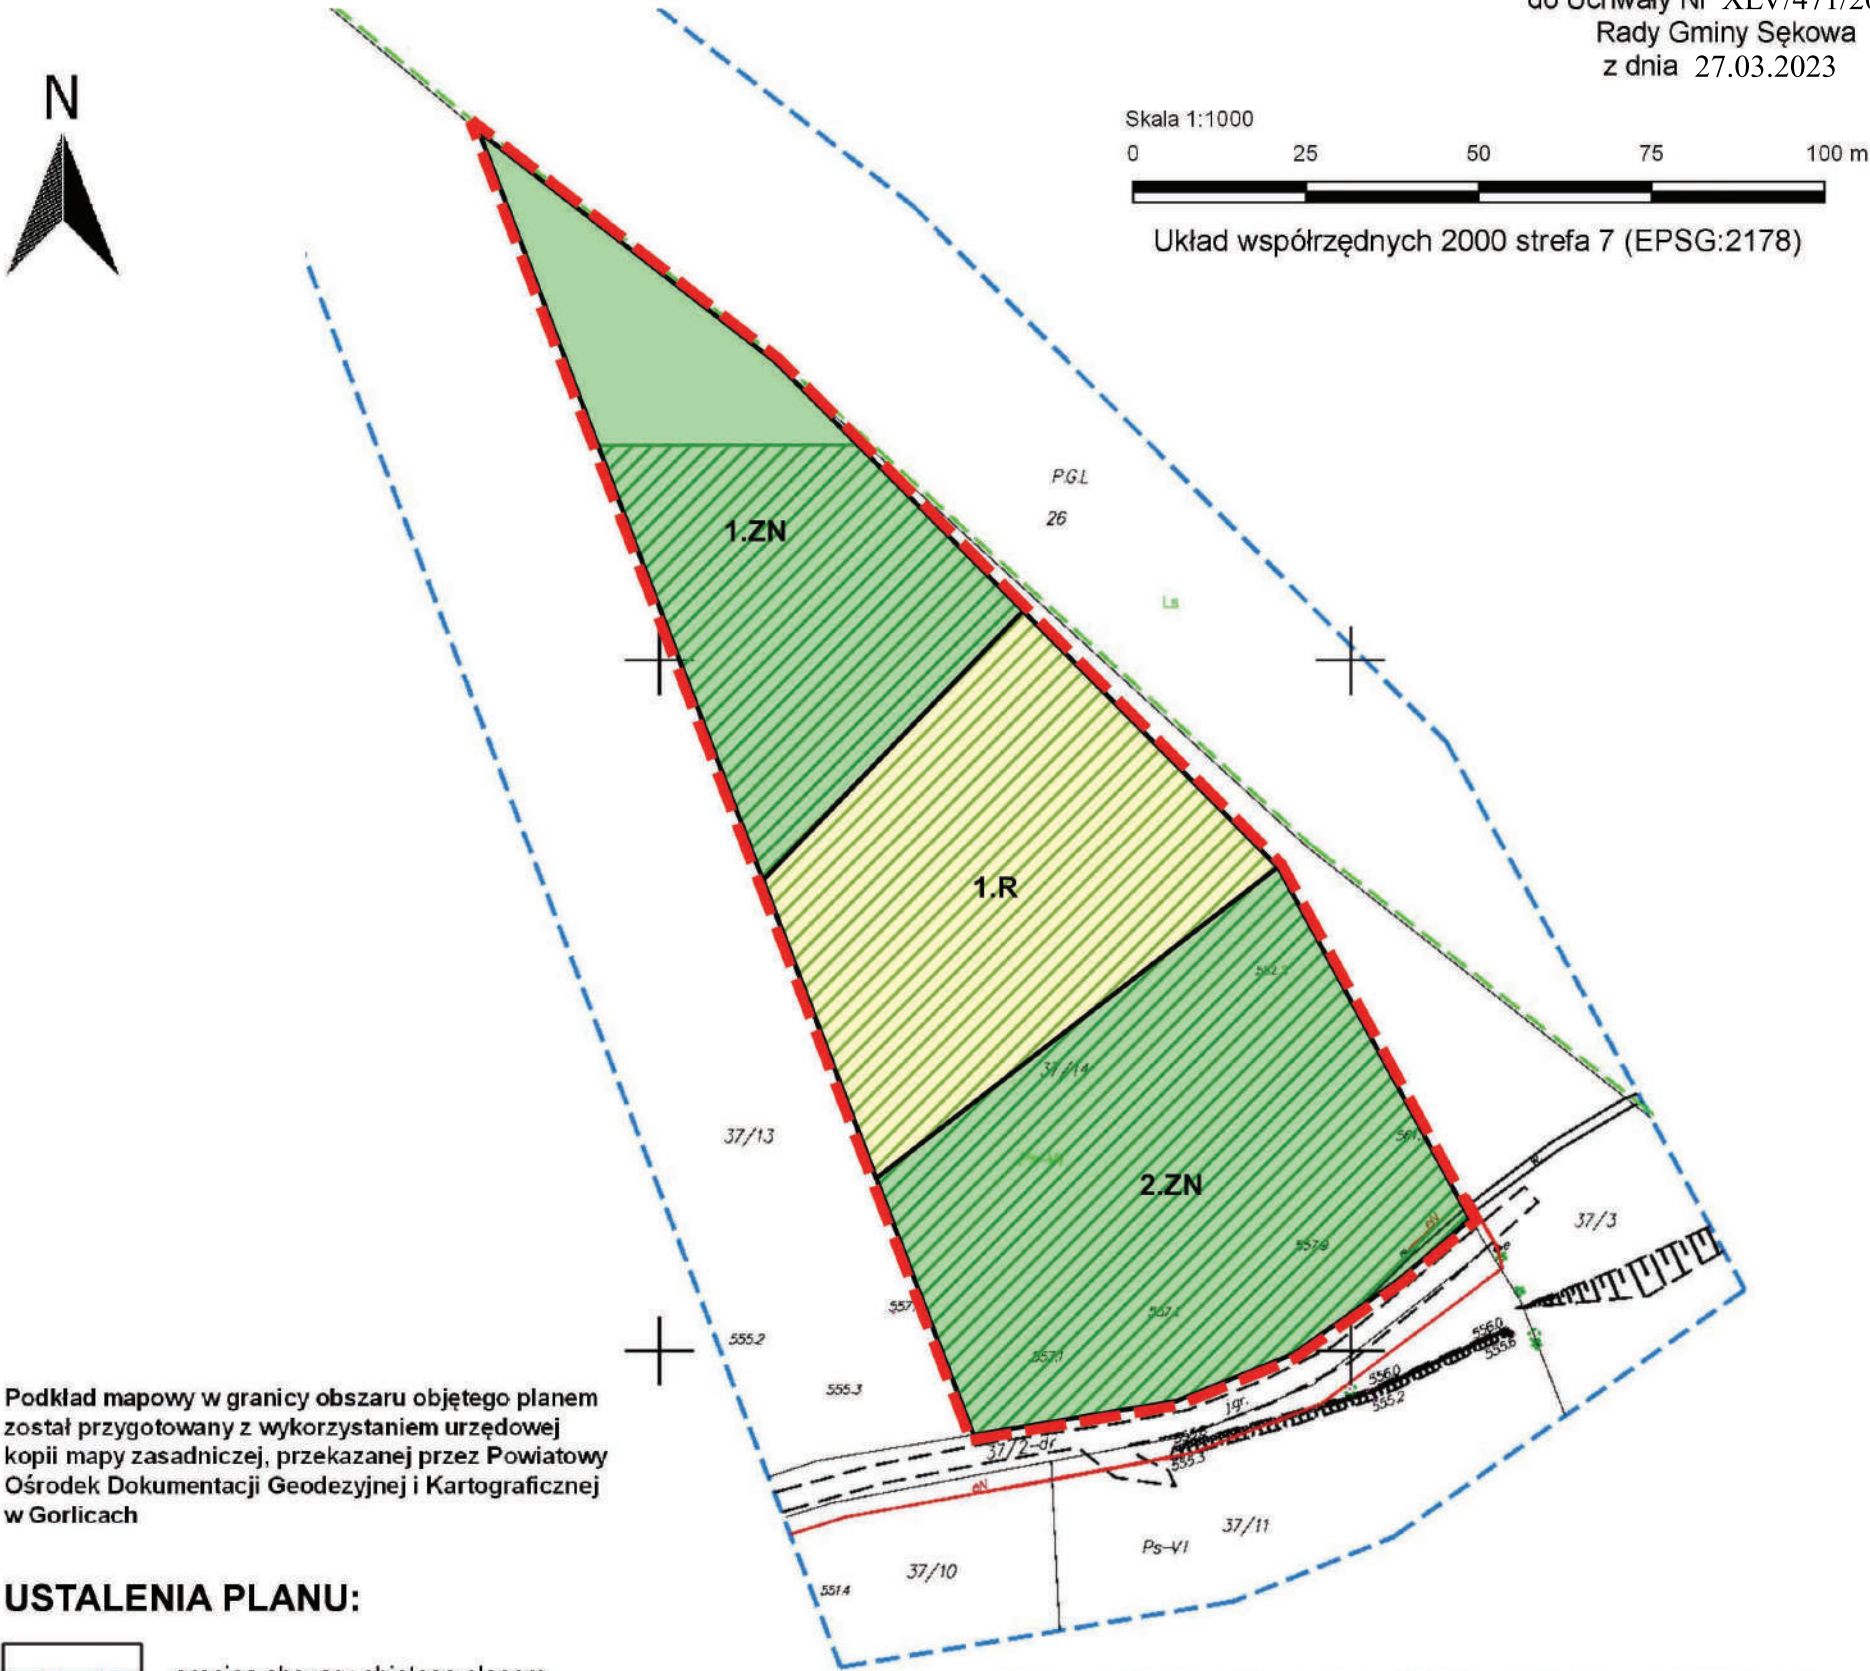


USTALENIA PLANU:

- granica obszaru objętego planem
- linia rozgraniczająca tereny o różnym przeznaczeniu lub różnych zasadach zagospodarowania
- R teren rolniczy
- ZN tereny zieleni naturalnej

ELEMENTY INFORMACYJNE:

- otulina Magurskiego Parku Narodowego (cały obszar planu)
- Specjalny Obszar Ochrony Natura 2000 PLB120057 "Źródłiska Wiśłoki"
- Obszar Specjalnej Ochrony Natura 2000 PLB180002 "Beskid Niski" (cały obszar planu)
- Południowomałopolski Obszar Chronionego Krajobrazu (cały obszar planu)

Wyrys ze Studium Uwarunkowań i Kierunków Zagospodarowania  
Przestrzennego Gminy Sękowa w skali 1:25 000

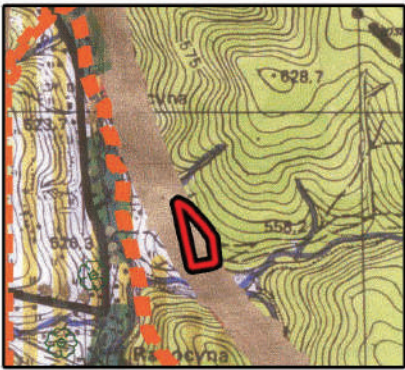

|  |   |
|--|---|
|  | <b>Strefy intensywnego rozwoju- tereny zabudowane i naikorzystniejsze do inwestowania z uwagi na dostępność komunikacyjną i możliwość wyposażenia w infrastrukturę techniczną</b>                                                                                         |
|  | 1. rozwój poprzez intensyfikację zabudowy, porządkowanie i przekształcenia istniejącej struktury przestrzennej i funkcjonalnej z zachowaniem rygorów ochrony środowiska przyrodniczego i kulturowego<br>2. obowiązuje kompleksowe wyposażenie w infrastrukturę techniczną |

Załącznik Nr 2 do uchwały Nr XLV/471/2023  
Rady Gminy Sękowa  
z dnia 27 marca 2023 r.

## **ROZSTRZYGNIECIE**

### **Rady Gminy Sękowa o sposobie realizacji, zapisanych w planie inwestycji z zakresu infrastruktury technicznej, które należą do zadań własnych Gminy oraz zasadach ich finansowania.**

Na podstawie art. 20 ustawy z dnia 27 marca 2003r. o planowaniu i zagospodarowaniu przestrzennym (tekst jednolity, Dz.U. z 2022 r. poz. 503 z późn. zm.) rozstrzyga się sposób realizacji, zapisanych w zmianie miejscowego planu zagospodarowania przestrzennego Gminy Sękowa, inwestycji z zakresu infrastruktury technicznej, należących do zadań własnych miasta, oraz zasady finansowania wymienionych w planie inwestycji, zgodnie z przepisami o finansach publicznych.

1. Sfinansowanie inwestycji z zakresu infrastruktury technicznej, należących do zadań własnych Gminy Sękowa, zakłada się ze środków pochodzących z:

- budżetu miasta,
- Unii Europejskiej,
- partnerstwa prywatno – publicznego,
- Skarbu Państwa.

Realizacja inwestycji z zakresu infrastruktury technicznej prowadzona będzie przy uwzględnieniu zasady wspierania interesu publicznego, we współdziałaniu z innymi podmiotami publicznymi i prywatnymi działającymi i inwestującymi na terenie niniejszej częściowej zmiany planu.

Przewodniczący Rady Gminy

**Bogusław Moroń**

Załącznik Nr 3 do uchwały Nr XLV/471/2023

Rady Gminy Sękowa

z dnia 27 marca 2023 roku

Zalacznik3.xml

**Zbiór danych przestrzennych**