

GMINA KŁODAWA

MIEJSCOWY PLAN ZAGOSPODAROWANIA PRZESTRZENNEGO W ZAKRESIE PRZEBIEGU SIECI GAZOWYCH

ZAŁĄCZNIK NR 1

SKALA 1:2000

PODZIAŁKA LINIOWA

OZNACZENIA:

- GRANICA OPRACOWANIA PLANU
- LINIE ROZGRANICZAJĄCE TERENY O RÓŻNYM SPOSOBIE ZAGOSPODAROWANIA I RÓŻNYCH FUNKCJACH
- ISTNIEJĄCY GAZOCIĄG DN700, KTÓREGO STREFA ODLEGŁOŚCI PODSTAWOWEJ WYNOŚI 30M NA STRONĘ OD JEGO OSI
- ISTNIEJĄCY GAZOCIĄG DN300, KTÓREGO STREFA ODLEGŁOŚCI PODSTAWOWEJ WYNOŚI 15M NA STRONĘ OD JEGO OSI
- PROJEKTOWANY GAZOCIĄG DN700 WRAZ ZE STREFĄ KONTROLOWANĄ O SZEROKOŚCI 12M
- PROJEKTOWANY GAZOCIĄG DN300 WRAZ ZE STREFĄ KONTROLOWANĄ O SZEROKOŚCI 6M
- RL,G TERENY ROLNICZE Z TRASĄ PRZEBIEGU GAZOCIĄGÓW
- KD,G DROGI PUBLICZNE I KRAJOWE Z TRASĄ PRZEBIEGU GAZOCIĄGÓW
- SG TEREN STACJI GAZOWEJ

- STANOWISKO ARCHEOLOGICZNE
- LINIA ELEKTROENERGETYCZNA 400kV, WRAZ Z PASEM TECHNOLOGICZNYM O SZEROKOŚCI 80M NA TERENIE, KTÓREGO OBOWIAZUJĄ OGRANICZENIA JEGO ZAGOSPODAROWANIA I UŻYTKOWANIA
- LINIA ELEKTROENERGETYCZNA 220kV, WRAZ Z PASEM TECHNOLOGICZNYM O SZEROKOŚCI 70M NA TERENIE, KTÓREGO OBOWIAZUJĄ OGRANICZENIA JEGO ZAGOSPODAROWANIA I UŻYTKOWANIA
- PRZEWIDYWANA LINIA ELEKTROENERGETYCZNA 2x400kV, WRAZ Z PASEM TECHNOLOGICZNYM O SZEROKOŚCI 80M NA TERENIE, KTÓREGO OBOWIAZUJĄ OGRANICZENIA JEGO ZAGOSPODAROWANIA I UŻYTKOWANIA

ORIENTACJA LOKALIZACJA
ZESPÓŁU WOPROWO - LEPUSTOWEGO

mgr inż. Marek Czapliński
członek ZOIU Z-248

BIURO PLANOWANIA PRZESTRZENNEGO
USŁUG & M. SPÓŁKA Z O.O.

ul. KUPIECKA 22
65-426 ŻELONA GÓRA
TEL. (0-68) 324607, 3246087

RYSUNEK PLANU - ZAŁĄCZNIK NR 1
DO UCHWAŁY NR 10/2010
RADY Gminy Kłodawa
Z DNIA 28.01.2010

ARKUSZ 1

PRZEWIDYWANA LINIA ELEKTROENERGETYCZNA 2x400kV, WRAZ Z PASEM TECHNOLOGICZNYM O SZEROKOŚCI 80M NA TERENIE, KTÓREGO OBOWIAZUJĄ OGRANICZENIA JEGO ZAGOSPODAROWANIA I UŻYTKOWANIA

PRZEWIDYWANA LINIA ELEKTROENERGETYCZNA 2x400kV, WRAZ Z PASEM TECHNOLOGICZNYM O SZEROKOŚCI 80M NA TERENIE, KTÓREGO OBOWIAZUJĄ OGRANICZENIA JEGO ZAGOSPODAROWANIA I UŻYTKOWANIA

ŁĄCZY ARKUSZ 2

GMINA KŁODAWA


MIEJSCOWY PLAN ZAGOSPODAROWANIA PRZESTRZENNEGO

W ZAKRESIE PRZEBIEGU SIECI GAZOWYCH

SKALA 1:2000

PODZIAŁKA LINIOWA

0M 100M 200M

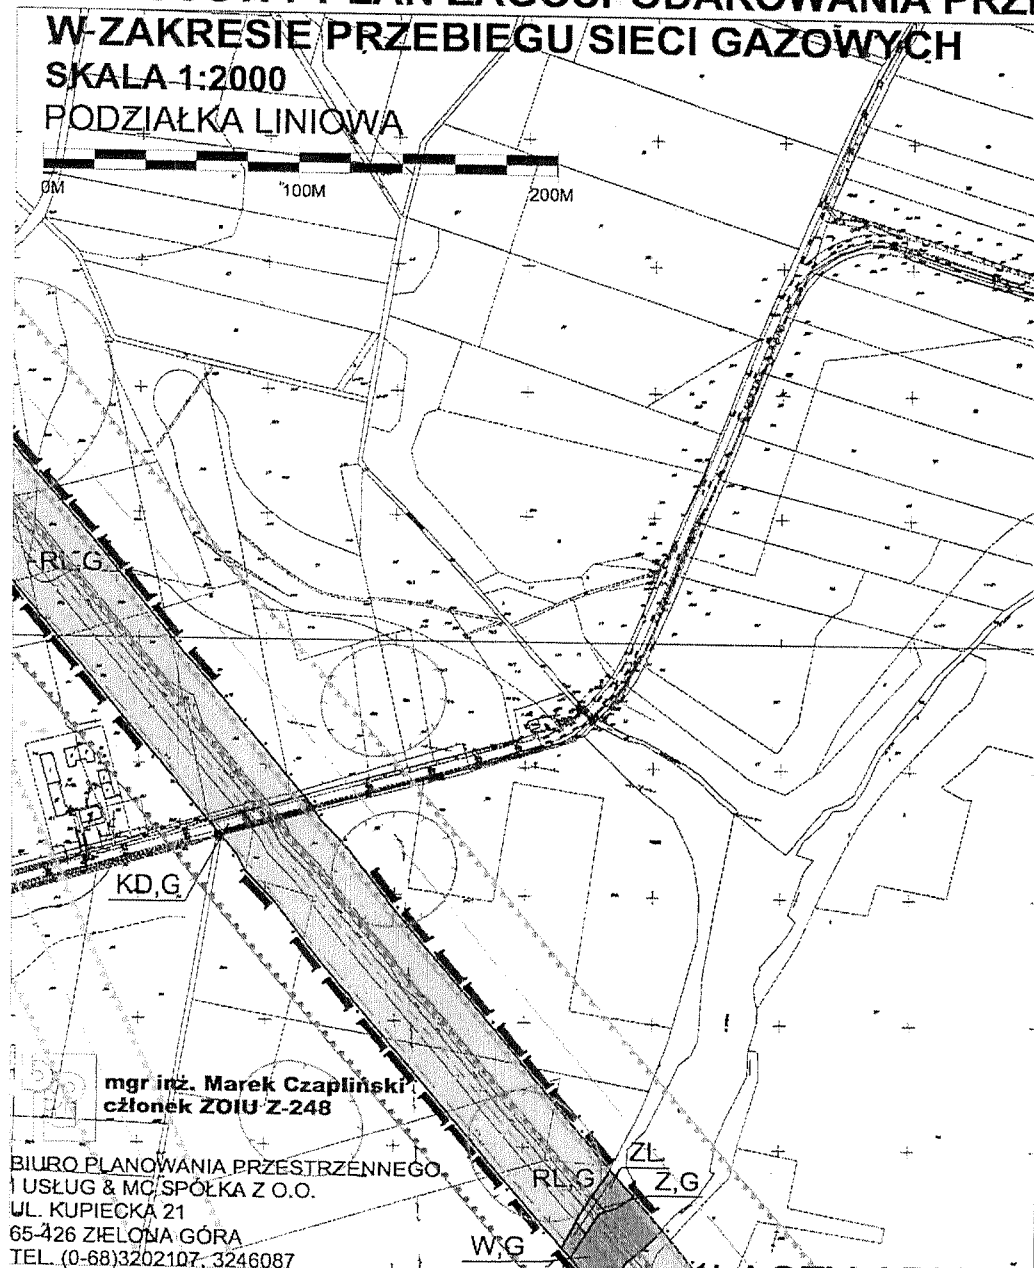


mgr inż. Marek Czapliński
członek ZOIU Z-248
BIURO PLANOWANIA PRZESTRZENNEGO
I USŁUG & MC SPÓŁKA Z O.O.
UL. KUPIECKA 21
65-426 ZIELONA GÓRA
TEL. (0-68)3202107, 3246087

ZAŁĄCZNIK NR 1

RYSUNEK PLANU - ZAŁĄCZNIK NR 1
DO UCHWAŁY NR XLV/534/10
RADY GMINY KŁODAWA
Z DNIA 23.04.2010 R.

ARKUSZ 2

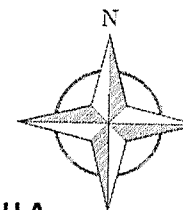

OZNACZENIA:

- GRANICA OPRACOWANIA PLANU
- LINIE ROZGRANICZAJĄCE TERENY O RÓŻNYM SPOSOBIE ZAGOSPODAROWANIA I RÓŻNYCH FUNKCJACH
- ISTNIEJĄCY GAZOCIĄG DN250, KTÓREGO STREFA ODLEGŁOŚCI PODSTAWOWEJ WYNOŚI 35M NA STRONĘ OD JEGO OSI
- PROJEKTOWANY GAZOCIĄG DN700 WRAZ ZE STREFA KONTROLOWANĄ O SZEROKOŚCI 12M
- PROJEKTOWANY GAZOCIĄG DN300 WRAZ ZE STREFA KONTROLOWANĄ O SZEROKOŚCI 6M
- RL,G TERENY ROLNICZE Z TRASĄ PRZEBIEGU GAZOCIĄGÓW
- ZL TERENY LEŚNE
- Z,G TERENY ZIELENI NATURALNEJ Z TRASĄ PRZEBIEGU GAZOCIĄGÓW
- KD,G DROGI PUBLICZNE DOJAZDOWE Z TRASĄ PRZEBIEGU GAZOCIĄGÓW
- W,G TERENY WÓD Z TRASĄ PRZEBIEGU GAZOCIĄGÓW
- STANOWISKO ARCHEOLOGICZNE
- LINIA ELEKTROENERGETYCZNA 400kV, WRAZ Z PASEM TECHNOLOGICZNYM O SZEROKOŚCI 80M NA TERENIE, KTÓREGO OBOWIAZUJĄ OGRANICZENIA JEGO ZAGOSPODAROWANIA I UŻYTKOWANIA
- LINIA ELEKTROENERGETYCZNA 220kV, WRAZ Z PASEM TECHNOLOGICZNYM O SZEROKOŚCI 70M NA TERENIE, KTÓREGO OBOWIAZUJĄ OGRANICZENIA JEGO ZAGOSPODAROWANIA I UŻYTKOWANIA
- PRZEWIDYWANA LINIA ELEKTROENERGETYCZNA 2x400kV, WRAZ Z PASEM TECHNOLOGICZNYM O SZEROKOŚCI 80M NA TERENIE, KTÓREGO OBOWIAZUJĄ OGRANICZENIA JEGO ZAGOSPODAROWANIA I UŻYTKOWANIA

PRZEWIDYWANA LINIA ELEKTROENERGETYCZNA
RADY GMINY KŁODAWA

Andrzej Legan


ŁĄCZY ARKUŚ 3

GMINA KŁODAWA

MIEJSCOWY PLAN ZAGOSPODAROWANIA PRZESTRZENNEGO W ZAKRESIE PRZEBIEGU SIECI GAZOWYCH

SKALA 1:2000

PODZIAŁKA LINIOWA

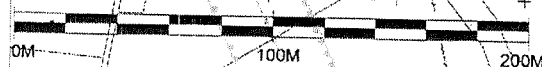

OZNACZENIA:

— GRANICA OPRACOWANIA PLANU

— LINIE ROZGRANICZAJĄCE TERENY O RÓŻNYM SPOSOBIE
ZAGOSPODAROWANIA I RÓŻNYCH FUNKCJACH

— ISTNIEJĄCY GAZOCIĄG DN250, KTÓREGO STREFA ODLEGŁOŚCI
PODSTAWOWEJ WYNOŚI 35M NA STRONĘ OD JEGO OŚI

— ISTNIEJĄCY GAZOCIĄG DN500, KTÓREGO STREFA ODLEGŁOŚCI
PODSTAWOWEJ WYNOŚI 32,5M NA STRONĘ OD JEGO OŚI

— PROJEKTOWANY GAZOCIĄG DN700 WRAZ
ZE STREFĄ KONTROLOWANĄ O SZEROKOŚCI 12M

— PROJEKTOWANY GAZOCIĄG DN300 WRAZ
ZE STREFĄ KONTROLOWANĄ O SZEROKOŚCI 6M

RL,G

TERENY ROLNICZE Z TRASĄ PRZEBIEGU
GAZOCIĄGÓW

KD,G

DROGI PUBLICZNE DOJAZDOWE Z TRASĄ
PRZEBIEGU GAZOCIĄGÓW

W,G

TERENY WÓD Z TRASĄ PRZEBIEGU
GAZOCIĄGÓW

PG

TEREN POWIERZCHNIOWEJ EKSPLOATACJI KRUSZYWA
NATURALNEGO Z TRASĄ PRZEBIEGU GAZOCIĄGÓW

— STANOWISKO ARCHEOLOGICZNE

— LINIA ELEKTROENERGETYCZNA 400kV, WRAZ Z PASEM TECHNOLO-
GICZNYM O SZEROKOŚCI 80M NA TERENIE, KTÓREGO OBOWIAZUJĄ
OGRAŃCZENIA JEGO ZAGOSPODAROWANIA I UŻYTKOWANIA

— LINIA ELEKTROENERGETYCZNA 220kV, WRAZ Z PASEM TECHNOLO-
GICZNYM O SZEROKOŚCI 70M NA TERENIE, KTÓREGO OBOWIAZU-
JĄ OGRAŃCZENIA JEGO ZAGOSPODAROWANIA I UŻYTKOWANIA

— PRZEWIDYWANA LINIA ELEKTROENERGETYCZNA 2x400kV, WRAZ Z PASEM
TECHNOLOGICZNYM O SZEROKOŚCI 80M NA TERENIE, KTÓREGO OBOWIAZU-
JĄ OGRAŃCZENIA JEGO ZAGOSPODAROWANIA I UŻYTKOWANIA

RYSunek PLANU - ZAŁĄCZNIK NR 1
DO UCHWAŁY NR XLV/210/10 -
RADY GMINY KŁODAWA
Z DNIA 25.04.2010

ARKUSZ 3

mgr inż. Marek Czapliński
członek ZOIU Z-248

BIURO PLANOWANIA PRZESTRZENNEGO
I USŁUG & MC SPÓŁKA Z O.O.
UL. KUPIECKA 21
65-426 ZIELONA GÓRA
TEL: (0-68) 3202107, 3246087

PRZEDSIĘWZIENIE
RADY GMINY KŁODAWA

Andrzej Legon

ŁĄCZY ARKUSZ 4

GMINA KŁODAWA

MIEJSCOWY PLAN ZAGOSPODAROWANIA PRZESTRZENNEGO W ZAKRESIE PRZEBIEGU SIECI GAZOWYCH

SKALA 1:2000

PODZIAŁKA LINIOWA



OZNACZENIA:

- GRANICA OPRACOWANIA PLANU
- LINIE ROZGRANICZAJĄCE TERENY O RÓŻNYM SPOSOBIE ZAGOSPODAROWANIA I RÓŻNYCH FUNKCJACH
- ISTNIEJĄCY GAZOCIĄG DN500, KTÓREGO STREFA ODLEGŁOŚCI PODSTAWOWEJ WYNOŚI 32,5M NA STRONĘ OD JEGO OSI
- ISTNIEJĄCY GAZOCIĄG DN200, KTÓREGO STREFA ODLEGŁOŚCI PODSTAWOWEJ WYNOŚI 35M NA STRONĘ OD JEGO OSI
- PROJEKTOWANY GAZOCIĄG DN700 WRAZ ZE STREFĄ KONTROLOWANĄ O SZEROKOŚCI 12M
- PROJEKTOWANY GAZOCIĄG DN300 WRAZ ZE STREFĄ KONTROLOWANĄ O SZEROKOŚCI 6M
- TERENY ROLNICZE Z TRASĄ PRZEBIEGU GAZOCIĄGÓW
- DROGI PUBLICZNE DOJAZDOWE Z TRASĄ PRZEBIEGU GAZOCIĄGÓW
- LINIA ELEKTROENERGETYCZNA 400kV, WRAZ Z PASEM TECHNOLOGICZNYM O SZEROKOŚCI 80M NA TERENIE, KTÓREGO OBOWIAZUJĄ OGRANICZENIA JEGO ZAGOSPODAROWANIA I UŻYTKOWANIA
- PRZEWIDYWANA LINIA ELEKTROENERGETYCZNA 2x400kV, WRAZ Z PASEM TECHNOLOGICZNYM O SZEROKOŚCI 80M NA TERENIE, KTÓREGO OBOWIAZUJĄ OGRANICZENIA JEGO ZAGOSPODAROWANIA I UŻYTKOWANIA

ZAŁĄCZNIK NR 1

RYSunEK PLANU - ZAŁĄCZNIK NR 1
DO UCHWAŁY NR 403/10
RADY GMINY KŁODAWA
Z DNIA 28.06.2010

ARKUSZ 4

PRZEDSIĘWZIENIE
RADY GMINY KŁODAWA

Andrzej Leśny

ŁĄCZY ARKUSZ 5

OPRACOWANIE:



mgr inż. Marek Czaplinski
członek ZOIU Z-248

BIURO PLANOWANIA PRZESTRZENNEGO
I USŁUG & MC SPÓŁKA Z O.O.
UL. KUPIECKA 21
65-426 ZIELONA GÓRA
TEL. (0-68)3202107, 3246087

GMINA KŁODAWA

MIEJSCOWY PLAN ZAGOSPODAROWANIA PRZESTRZENNEGO

W ZAKRESIE PRZEBIEGU SIECI GAZOWYCH

SKALA 1:2000

PODZIAŁKA LINIOWA



OPRACOWANIE:



mgr inż. Marek Czaplinski
członek ZOIH 2-248

BIURO PLANOWANIA PRZESTRZENNEGO
I USŁUG & MO SPÓŁKA Z O.O.
UL. KUPIECKA 21
65-426 ZIELONA GÓRA
TEL. (0-68) 3202107, 3246087

OZNACZENIA:

— | — GRANICA GMINY

— GRANICA OPRACOWANIA PLANU

— LINIE ROZGRANICZAJĄCE TERENY O RÓŻNYM SPOSÓBIE
ZAGOSPODAROWANIA I RÓŻNYCH FUNKCJACH

— ISTNIEJĄCY GAZOCIĄG DN500, KTÓREGO STREFA ODLEGŁOŚCI
PODSTAWOWEJ WYNOŚI 32,5M NA STRONĘ OD JEGO OSI

— PROJEKTOWANY GAZOCIĄG DN700 WRAZ
ZE STREFĄ KONTROLOWANĄ O SZEROKOŚCI 12M

— PROJEKTOWANY GAZOCIĄG DN300 WRAZ
ZE STREFĄ KONTROLOWANĄ O SZEROKOŚCI 6M


RL,G TERENY ROLNICZE Z TRASĄ PRZEBIEGU
GAZOCIĄGÓW

KD,G DROGI PUBLICZNE DOJAZDOWE Z TRASĄ
PRZEBIEGU GAZOCIĄGÓW

MN,G TERENY ZABUDOWY MIESZKANIOWEJ JEDNORODZINNEJ Z
TRASĄ PRZEBIEGU GAZOCIĄGÓW

UC/MN,G TERENY USŁUG KOMERCYJNYCH Z ZABUDOWĄ
JEDNORODZINNĄ, Z TRASĄ PRZEBIEGU GAZOCIĄGÓW

UX,G TERENY LOKALIZACJI HANDLU, RZEMIOSŁA I PRZEMYSŁU
NIEUCIAŹLIWEGO Z TRASĄ PRZEBIEGU GAZOCIĄGÓW

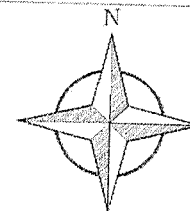

ZAŁĄCZNIK NR 1

RYSUNEK PLANU - ZAŁĄCZNIK NR 1
DO UCHWAŁY NR XXV/304/10
RADY GMINY KŁODAWA
Z DNIA 28.04.2010

ARKUSZ 5

WYKONANO PRZEZ
URZĘD GMINY KŁODAWA

Andrzej Legan

WYRYS ZE STUDIUM:

