



DZIENNIK URZĘDOWY

WOJEWÓDZTWA LUBUSKIEGO

Gorzów Wielkopolski, dnia 24 maja 2021 r.

Poz. 1164

UCHWAŁA NR XXIII/196/2021 RADY GMINY LUBISZYN

z dnia 19 maja 2021 r.

w sprawie uchwalenia miejscowego planu zagospodarowania przestrzennego w gminie Lubiszyn - obręby Baczyna, Lubno, Wysoka

Na podstawie art. 18 ust. 2 pkt 5 ustawy z dnia 8 marca 1990 r. o samorządzie gminnym (t.j. Dz.U. z 2020 r. poz. 713 z późn. zm.), art. 20 ust. 1 ustawy z dnia 27 marca 2003 r. o planowaniu i zagospodarowaniu przestrzennym (t.j. Dz.U. z 2021 r. poz. 741 z późn. zm.) oraz w związku z uchwałą Nr VI/48/2019 Rady Gminy Lubiszyn z dnia 23 maja 2019 r. w sprawie przystąpienia do sporządzenia miejscowego planu zagospodarowania przestrzennego w gminie Lubiszyn - obręby Baczyna, Lubno, Wysoka, jak także uchwałą Nr XI/94/2019 Rady Gminy Lubiszyn z dnia 28 listopada 2019 r. w sprawie zmiany uchwały dotyczącej przystąpienia do sporządzenia miejscowego planu zagospodarowania przestrzennego w gminie Lubiszyn - obręby Baczyna, Lubno, Wysoka **uchwała się co następuje:**

§ 1.1. Uchwała się miejscowy plan zagospodarowania przestrzennego w gminie Lubiszyn - obręby Baczyna, Lubno, Wysoka - zwany dalej planem, stwierdzając, iż nie narusza on ustaleń studium uwarunkowań i kierunków zagospodarowania przestrzennego gminy Lubiszyn, uchwalonego uchwałą Nr XIX/165/2020 Rady Gminy Lubiszyn z dnia 3 grudnia 2020 r. - wg załączonego na rysunku planu rysunku.

2. Plan, o którym mowa w ust. 1, składa się z niniejszej części tekstowej wraz z uzasadnieniem, a jego integralną częścią są następujące załączniki:

- 1) rysunek planu w skali 1:2000 - stanowiący załącznik nr 1 (arkusze 1A-1C) do niniejszej uchwały składający się z:
 - a) obszaru zachodniego obejmującego obręby Wysoka i Lubno (arkusze 1A i 1B),
 - b) obszaru wschodniego obejmującego obręb Baczyna (arkusz 1C),
- 2) rozstrzygnięcie o sposobie realizacji i finansowania zadań własnych gminy z zakresu infrastruktury technicznej - stanowiące załącznik nr 2 do niniejszej uchwały,
- 3) rozstrzygnięcie o sposobie rozpatrzenia zgłoszonych uwag do planu - stanowiące załącznik nr 3 do niniejszej uchwały,
- 4) dane przestrzenne - stanowiące załącznik nr 4 do niniejszej uchwały.

3. Załączniki nr 2, 3 i 4 nie stanowią ustaleń planu.

4. Ze względu na ustanowienie pasów technologicznych: istniejących przesyłowych linii elektroenergetycznych 220 kV i 400 kV, planowanej linii elektroenergetycznej 400 kV oraz planowanych linii elektroenergetycznych 110 kV o relacjach SE Baczyna - GPZ Sulęcín/GPZ Międzyrzecz, SE Baczyna - GPZ Baczyna/SE Gorzów i SE Baczyna - GPZ Witnica/GPZ Kostrzyn, jak także istniejących linii elektroenergetycznych 15 kV i 0,4 kV, a tym samym ze względu na występowanie ograniczeń w sposobie użytkowania i zagospodarowania terenów funkcjonalnych, plan określa parametry i wskaźniki zagospodarowania i użytkowania terenów tylko w przypadkach, co do których możliwe jest ich faktyczne zagospodarowanie.

5. Dla każdego terenu funkcjonalnego wyznaczonego planem obowiązują ustalenia ogólne wskazane w §2 oraz ustalenia szczegółowe wskazane w §3.

USTALENIA OGÓLNE

§ 2. 1. Przedmiotem ustaleń planu są:

- 1) tereny rolnicze - oznaczone symbolem **R**,
- 2) teren infrastruktury technicznej elektroenergetyki stanowiący dojazd do stacji elektroenergetycznej 400/220/110 kV "Baczyna" - oznaczony symbolem **E1**,
- 3) tereny infrastruktury technicznej elektroenergetyki związane z przebiegiem linii elektroenergetycznych - oznaczone symbolem **E2**,
- 4) tereny publicznych dróg lokalnych - oznaczone symbolem **KDL**.

2. Ilekroć w ustaleniach niniejszej uchwały jest mowa o:

- 1) terenie (terenie funkcjonalnym) - należy przez to rozumieć teren wyznaczony na rysunku planu liniami rozgraniczającymi, oznaczony symbolem, a ponadto numerem porządkowym, ułatwiającym jego identyfikację,
- 2) pasie technologicznym - należy przez to rozumieć pas terenu, którego szerokość odpowiada granicom obszarów objętych planem; w obrębie, którego obowiązują ograniczenia w jego zagospodarowaniu i użytkowaniu - zgodnie z oznaczeniem graficznym na rysunku planu,
- 3) strefie kontrolowanej - należy przez to rozumieć pas terenu, którego wymiarem poprzecznym jest szerokość określona w tekście i na rysunku planu; w obrębie, którego obowiązują ograniczenia w jego zagospodarowaniu i użytkowaniu - zgodnie z oznaczeniem graficznym na rysunku planu,
- 4) tablicy informacyjnej - należy przez to rozumieć elementy systemu informacji komunikacyjnej, samorządowej, turystycznej, przyrodniczej, edukacji ekologicznej i historycznej oraz informacji usługowej w zakresie usług publicznych.

3. Następujące oznaczenia graficzne na rysunku planu są obowiązującymi ustaleniami planu:

- 1) granice obszarów objętych planem,
- 2) linie rozgraniczające tereny o różnym przeznaczeniu lub różnych zasadach zagospodarowania,
- 3) przeznaczenie poszczególnych terenów oznaczone odpowiednim symbolem,
- 4) pasy technologiczne istniejących przesyłowych linii elektroenergetycznych 220 kV i 400 kV, planowanej linii elektroenergetycznej 400 kV oraz planowanych linii elektroenergetycznych 110 kV, jak także istniejących linii elektroenergetycznych 15 kV i 0,4 kV,
- 5) strefy kontrolowane gazociągów wysokiego ciśnienia DN 400 i średniego ciśnienia,
- 6) wymiary.

4. W zakresie ustaleń funkcjonalno-przestrzennych dotyczących zasad ochrony i kształtowania ładu przestrzennego, ochrony środowiska, przyrody, krajobrazu kulturowego, dziedzictwa kulturowego i zabytków oraz zasad kształtowania przestrzeni publicznych ustala się:

- 1) przeznaczenie poszczególnych terenów oraz linie rozgraniczające tereny o różnych funkcjach - wg oznaczenia graficznego na rysunku planu,

2) obowiązek:

- a) utrzymania granic pasów technologicznych linii elektroenergetycznych 220 kV, 400 kV i planowanej 400 kV oraz 110 kV, 15 kV i 0,4 kV, dla których obowiązują ograniczenia ich zagospodarowania i użytkowania, o których mowa w pkt. 3 lit. a) i c) - wg oznaczenia graficznego na rysunku planu,
- b) utrzymania granic stref kontrolowanych gazociągów, dla których obowiązują ograniczenia ich zagospodarowania i użytkowania wskazane w pkt. 3 lit. b) i c) - wg oznaczenia graficznego na rysunku planu:
 - dla gazociągu wysokiego ciśnienia DN 400 - o szerokości 8,0 m (po 4,0 m od osi gazociągu),
 - dla gazociągu średniego ciśnienia - o szerokości 1,0 m (po 0,5 m od osi gazociągu) sytuowanego w obrębie strefy kontrolowanej gazociągu wysokiego ciśnienia DN 400 - zgodnie z przepisami odrębnymi,
- c) zachowania urządzeń drenarskich i melioracyjnych (rowów, rurowodów-odpływów, rurowodów drenarskich), z dopuszczeniem ich przebudowy, rozbudowy i remontu, w tym odcinkowego ich skanalizowania w uzasadnionych przypadkach, w celu umożliwienia dalszego poprawnego funkcjonowania całego systemu,

3) zakaz:

- a) wznoszenia niezwiązanych z elektroenergetyką obiektów budowlanych, w tym stałych składów i magazynów, jak także wiat i altan oraz podejmowania działań mogących spowodować uszkodzenie infrastruktury elektroenergetycznej, jak również zakaz tworzenia hałd, nasypów i sadzenia roślinności wysokiej w obrębie wyznaczonych w planie pasów technologicznych w celu zapewnienia swobodnego dostępu i dojazdu do elektroenergetycznej infrastruktury technicznej, w tym do konstrukcji wsporczych (słupów), linii elektroenergetycznych oraz do stacji elektroenergetycznych, z zastrzeżeniem, o którym mowa w lit. b),
 - b) wznoszenia niezwiązanych z przebiegiem gazociągów obiektów budowlanych, w tym stałych składów i magazynów, jak także wiat i altan, z wyłączeniem przebiegu linii elektroenergetycznych, oraz zakaz podejmowania działań mogących spowodować uszkodzenia gazociągów, jak także mających negatywny wpływ na ich trwałość oraz prawidłowe użytkowanie podczas ich eksploatacji, jak również tworzenia hałd, nasypów i sadzenia roślinności wysokiej w obrębie wyznaczonych w planie stref kontrolowanych gazociągów wysokiego ciśnienia DN 400 i średniego ciśnienia,
 - c) zalesień w obrębie pasów technologicznych linii elektroenergetycznych 220 kV, 400 kV i planowanej 400 kV oraz 110 kV, 15 kV i 0,4 kV, jak także stref kontrolowanych gazociągów wysokiego ciśnienia DN 400 i średniego ciśnienia,
 - d) lokalizacji wysypisk lub składowisk odpadów,
- 4) w obrębie wyznaczonych w planie terenów funkcjonalnych podlegających zmianie przeznaczenia dopuszcza się utrzymanie dotychczasowego sposobu ich użytkowania do czasu osiągnięcia docelowych ustaleń planu.

5. W zakresie ustaleń dotyczących sposobów zagospodarowania terenów lub obiektów podlegających ochronie na podstawie odrębnych przepisów ustala się:

- 1) ochronę wschodniego obszaru objętego planem (obręb Baczyna) położonego w całości granicach Obszaru Specjalnej Ochrony Natura 2000 "Ostoja Witnicko-Dębniańska" (PLB 320015),
- 2) ochronę obszarów objętych planem (obszaru zachodniego i wschodniego) położonych fragmentarycznie w granicach obszaru korytarza ekologicznego "Puszcza Gorzowska GKPn-27",
- 3) obowiązek każdorazowego zawiadamiania właściwych organów o przypadkach odkrycia w trakcie prowadzenia robót ziemnych kopalnych szczątków roślin lub zwierząt oraz stwierdzenia występowania siedlisk potencjalnych gatunków roślin i zwierząt podlegających ochronie,
- 4) obowiązek każdorazowego zawiadamiania właściwych organów o przypadkach odkrycia w trakcie prowadzenia robót ziemnych przedmiotu mogącego być zabytkiem,

- 5) ochronę zachodniego obszaru objętego planem (obręb Lubno) położonego częściowo w granicach złoża gazu ziemnego "Stanowice" (nr GZ 9505) oraz ochronę wschodniego obszaru objętego planem (obręb Baczyna) położonego częściowo w granicach złoża kruszywa naturalnego "Baczyna OP",
- 6) w obszarach objętych planem nie występują tereny i obszary górnicze, ani obszary szczególnego zagrożenia powodzią bądź też osuwania się mas ziemnych, jak również główne zbiorniki wód podziemnych.

6. W zakresie ustaleń dotyczących szczegółowych zasad i warunków scalania i podziału nieruchomości nie ustala się wskazań dotyczących scaleń i podziałów będących wynikiem tych scaleń w obrębie terenów objętych planem ze względu, o którym mowa w §1 ust. 4.

7. W zakresie ustaleń dotyczących szczególnych warunków zagospodarowania terenów oraz ograniczenia w ich użytkowaniu, w tym zakazu zabudowy ustala się ograniczenia w użytkowaniu i zagospodarowaniu terenów funkcjonalnych wynikające z uwarunkowań związanych z przebiegiem linii elektroenergetycznych oraz gazociągów, o których mowa w ust. 4 pkt 2 lit. a) i b), jak także uwarunkowań środowiska przyrodniczego, o których mowa w ust. 5 pkt 1, 2 i 5, a ponadto w odniesieniu do obiektów budowlanych o wysokości równej i większej niż 50,0 m obowiązują przepisy odrębne.

8. W zakresie ustaleń dotyczących sposobu i terminu tymczasowego zagospodarowania, urządzania i użytkowania terenów ustala się, iż w obszarach objętych planem nie przewiduje się konieczności ustalania sposobu i terminu tymczasowego zagospodarowania, urządzania i użytkowania terenów.

9. W zakresie ustaleń dotyczących komunikacji ustala się:

- 1) obsługę komunikacyjną obszarów objętych planem poprzez:
 - a) układ dróg publicznych oznaczonych symbolem KDL,
 - b) układ dróg polnych w obrębie terenów oznaczonych symbolem R,
- 2) szerokość w liniach rozgraniczających publiczne dróg lokalnych KDL - wg oznaczenia graficznego na rysunku planu,
- 3) obowiązek, o którym mowa w ust. 4 pkt 2 lit. c),
- 4) utrzymanie wyznaczonych na rysunku planu oznakowanych, turystycznych szlaków pieszo-rowerowych, z dopuszczeniem zmian ich przebiegu oraz wykorzystania terenów przyległych do dróg w związku z budową ścieżek pieszo-rowerowych, jak także dopuszczenie nowych szlaków i ścieżek pieszo-rowerowych.

10. W zakresie ustaleń dotyczących infrastruktury technicznej ustala się:

- 1) w odniesieniu do elektroenergetycznej sieci przesyłowej:
 - a) utrzymanie oraz możliwość przebudowy, rozbudowy, remontu i rozbiórki istniejących elektroenergetycznych linii przesyłowych o napięciu 220 kV i 400 kV, jak również budowę nowych przesyłowych linii elektroenergetycznych,
 - b) pasy technologiczne - o których mowa w ust. 4 pkt 2 lit. a),
- 2) w odniesieniu do elektroenergetycznej sieci dystrybucyjnej:
 - a) dopuszczenie budowy nowej elektroenergetycznej infrastruktury technicznej oraz utrzymanie, jak także dopuszczenie przebudowy, rozbudowy, remontu, jak także rozbiórki oraz skablowania istniejącej infrastruktury, z zastosowaniem:
 - linii elektroenergetycznych WN, SN i nn wraz z przyłączami w wykonaniu kablowym i/lub napowietrznym,
 - stacji elektroenergetycznych 110 kV (w tym stacji 110 kV/SN) i SN (w tym stacji SN/nn) w wykonaniu wewnętrznym i/lub napowietrznym,
 - b) zaopatrzenie w energię elektryczną z planowanej oraz z przebudowywanej, rozbudowywanej i remontowanej istniejącej elektroenergetycznej infrastruktury technicznej,
 - c) pasy technologiczne - o których mowa w ust. 4 pkt 2 lit. a),

- 3) strefy kontrolowane gazociągów wysokiego ciśnienia DN 400 i średniego ciśnienia - wg ustaleń zawartych w ust. 4 pkt 2 lit. b),
- 4) obsługę w zakresie infrastruktury telekomunikacyjnej, w tym sieci szerokopasmowej w ramach łączności publicznej - poprzez istniejące i nowo projektowane kanały technologiczne oraz poprzez inne wolnostojące urządzenia i obiekty nadawczo-odbiorcze telekomunikacji,
- 5) gospodarkę odpadami - zgodnie z przepisami odrębnymi,
- 6) dopuszczenie przebudowy, rozbudowy i remontu istniejących oraz budowy nowych systemów infrastruktury technicznej.

11. W obszarze objętym planem nie przewiduje się lokalizacji urządzeń, budowli ani zabezpieczeń w zakresie bezpieczeństwa i obronności.

USTALENIA SZCZEGÓŁOWE

§ 3. 1. W zakresie terenów **od 1R do 18R** (powierzchnia łączna ok. 45,9 ha) - tereny rolnicze, ustala się:

- 1) linie rozgraniczające terenów - wg oznaczenia graficznego na rysunku planu,
- 2) w odniesieniu do wszystkich terenów funkcjonalnych, w związku z ustanowieniem pasów technologicznych istniejących i planowanych linii elektroenergetycznych, a tym samym dopuszczeniem sytuowania systemów infrastruktury technicznej, obowiązują zakazy, o których mowa w §2 ust. 4 pkt 3 lit. a) i c),
- 3) w odniesieniu do terenów funkcjonalnych 14R i 17R, w związku z ustanowieniem stref kontrolowanych gazociągów wysokiego ciśnienia DN 400 i średniego ciśnienia, a tym samym dopuszczeniem sytuowania systemów infrastruktury technicznej, obowiązują zakazy, o których mowa w §2 ust. 4 pkt 3 lit. b) i c),
- 4) obowiązki, o których mowa w §2 ust. 4 pkt 2 oraz w §2 ust. 5,
- 5) dopuszczenie:
 - a) podziału nieruchomości,
 - b) tablic informacyjnych,
- 6) zakaz, o którym mowa w §2 ust. 4 pkt 3 lit. d),
- 7) dojazdy - z przyległych dróg oraz z dróg polnych,
- 8) odprowadzenie wód opadowych i roztopowych - do gruntu w granicach terenu lub do urządzeń melioracyjnych.

2. W zakresie terenu **19E1** (powierzchnia ok. 0,25 ha) - teren infrastruktury technicznej elektroenergetyki stanowiący dojazd do stacji elektroenergetycznej 400/220/110 kV "Baczyna", ustala się:

- 1) linie rozgraniczające terenu - wg oznaczenia graficznego na rysunku planu,
- 2) w odniesieniu do wszystkich terenów funkcjonalnych, w związku z ustanowieniem pasów technologicznych istniejących i planowanych linii elektroenergetycznych, a tym samym dopuszczeniem sytuowania systemów infrastruktury technicznej, obowiązują zakazy, o których mowa w §2 ust. 4 pkt 3 lit. a) i c),
- 3) obowiązki, o których mowa w §2 ust. 4 pkt 2 oraz w §2 ust. 5,
- 4) dopuszczenie:
 - a) podziału nieruchomości,
 - b) tablic informacyjnych,
- 5) zakaz, o którym mowa w §2 ust. 4 pkt 3 lit. d),
- 6) dojazd - z przyległej drogi,
- 7) odprowadzenie wód opadowych i roztopowych - do gruntu w granicach terenu lub do urządzeń melioracyjnych.

3. W zakresie terenów **od 20E2 do 36E2** (powierzchnia łączna ok. 10,7 ha) - tereny infrastruktury technicznej elektroenergetyki związane z przebiegiem linii elektroenergetycznych, ustala się:

- 1) linie rozgraniczające terenów - wg oznaczenia graficznego na rysunku planu,
- 2) przeznaczenie terenów - tereny infrastruktury technicznej elektroenergetyki związane z przebiegiem linii elektroenergetycznych, a w przypadku terenów 33E2 i 34E2 dodatkowo infrastruktury technicznej związanej z przebiegiem gazociągów, obejmujące tereny rolnicze stanowiące grunty rolne objęte ochroną na podstawie przepisów odrębnych,
- 3) w odniesieniu do wszystkich terenów funkcjonalnych, w związku z ustanowieniem pasów technologicznych istniejących i planowanych linii elektroenergetycznych, a tym samym dopuszczeniem sytuowania systemów infrastruktury technicznej, obowiązują zakazy, o których mowa w §2 ust. 4 pkt 3 lit. a) i c),
- 4) w odniesieniu do terenów funkcjonalnych 33E2 i 34E2, w związku z ustanowieniem stref kontrolowanych gazociągów wysokiego ciśnienia DN 400 i średniego ciśnienia, a tym samym dopuszczeniem sytuowania systemów infrastruktury technicznej, obowiązują zakazy, o których mowa w §2 ust. 4 pkt 3 lit. b) i c),
- 5) zachowanie dotychczasowego rolniczego sposobu użytkowania terenów, z zastrzeżeniem dotyczącym pasów technologicznych i stref kontrolowanych, o którym mowa w pkt. 3 i 4,
- 6) obowiązki, o których mowa w §2 ust. 4 pkt 2 oraz w §2 ust. 5,
- 7) dopuszczenie:
 - a) podziału nieruchomości,
 - b) tablic informacyjnych,
- 8) zakaz, o którym mowa w §2 ust. 4 pkt 3 lit. d),
- 9) dojazdy - z przyległych dróg oraz z dróg polnych,
- 10) odprowadzenie wód opadowych i roztopowych - do gruntu w granicach terenu lub do urządzeń melioracyjnych.

4. W zakresie terenów **od 37KDL do 41KDL** (powierzchnia łączna ok. 0,9 ha) - tereny publicznych dróg lokalnych, ustala się:

- 1) linie rozgraniczające terenów - wg oznaczenia graficznego na rysunku planu,
- 2) klasę dróg - drogi lokalne,
- 3) obowiązek, o którym mowa w §2 ust. 4 pkt 2 oraz w §2 ust. 5,
- 4) utrzymanie wyznaczonych i oznakowanych, turystycznych szlaków pieszo-rowerowych, z dopuszczeniem zmian w ich przebiegu,
- 5) dopuszczenie:
 - a) prowadzenia sieciowych systemów infrastruktury technicznej,
 - b) realizacji chodników oraz ciągów pieszo-rowerowych,
 - c) oświetlenia,
 - d) podziału nieruchomości,
 - e) tablic informacyjnych,
 - f) przebudowy i remontu dróg,
- 6) odprowadzenie wód opadowych i roztopowych - do kanalizacji deszczowej lub do gruntu poprzez system obrzeżnych rowów odwadniających.

§ 4. Zgodnie z art. 36 ust. 4 ustawy z dnia 27 marca 2003 r. o planowaniu i zagospodarowaniu przestrzennym, ustala się jednorazową opłatę od wzrostu wartości nieruchomości w wysokości 1% dla wszystkich terenów funkcjonalnych.


USTALENIA KOŃCOWE


§ 5. Tracą moc uchwały Rady Gminy Lubiszyn: Nr XIX/159/04 z dnia 30 grudnia 2004 r. w sprawie sporządzenia miejscowego planu zagospodarowania przestrzennego gminy Lubiszyn w zakresie wyznaczenia korytarza technicznego dla przebiegu gazociągu wysokiego i średniego ciśnienia oraz uchwała Nr XLV/380/2010 z dnia 13 lipca 2010 r. w sprawie miejscowego planu zagospodarowania przestrzennego dla lokalizacji siłowni wiatrowych w obrębie Lubno, Wysoka i Marwice w gminie Lubiszyn - w zakresie objętym niniejszą uchwałą.


§ 6. Wykonanie uchwały powierza się Wójtowi Gminy Lubiszyn.

§ 7. Uchwała wchodzi w życie po upływie 14 dni od dnia jej ogłoszenia w Dzienniku Urzędowym Województwa Lubuskiego.

Przewodniczący Rady Gminy
Wojciech Krzysztof Zwieruho

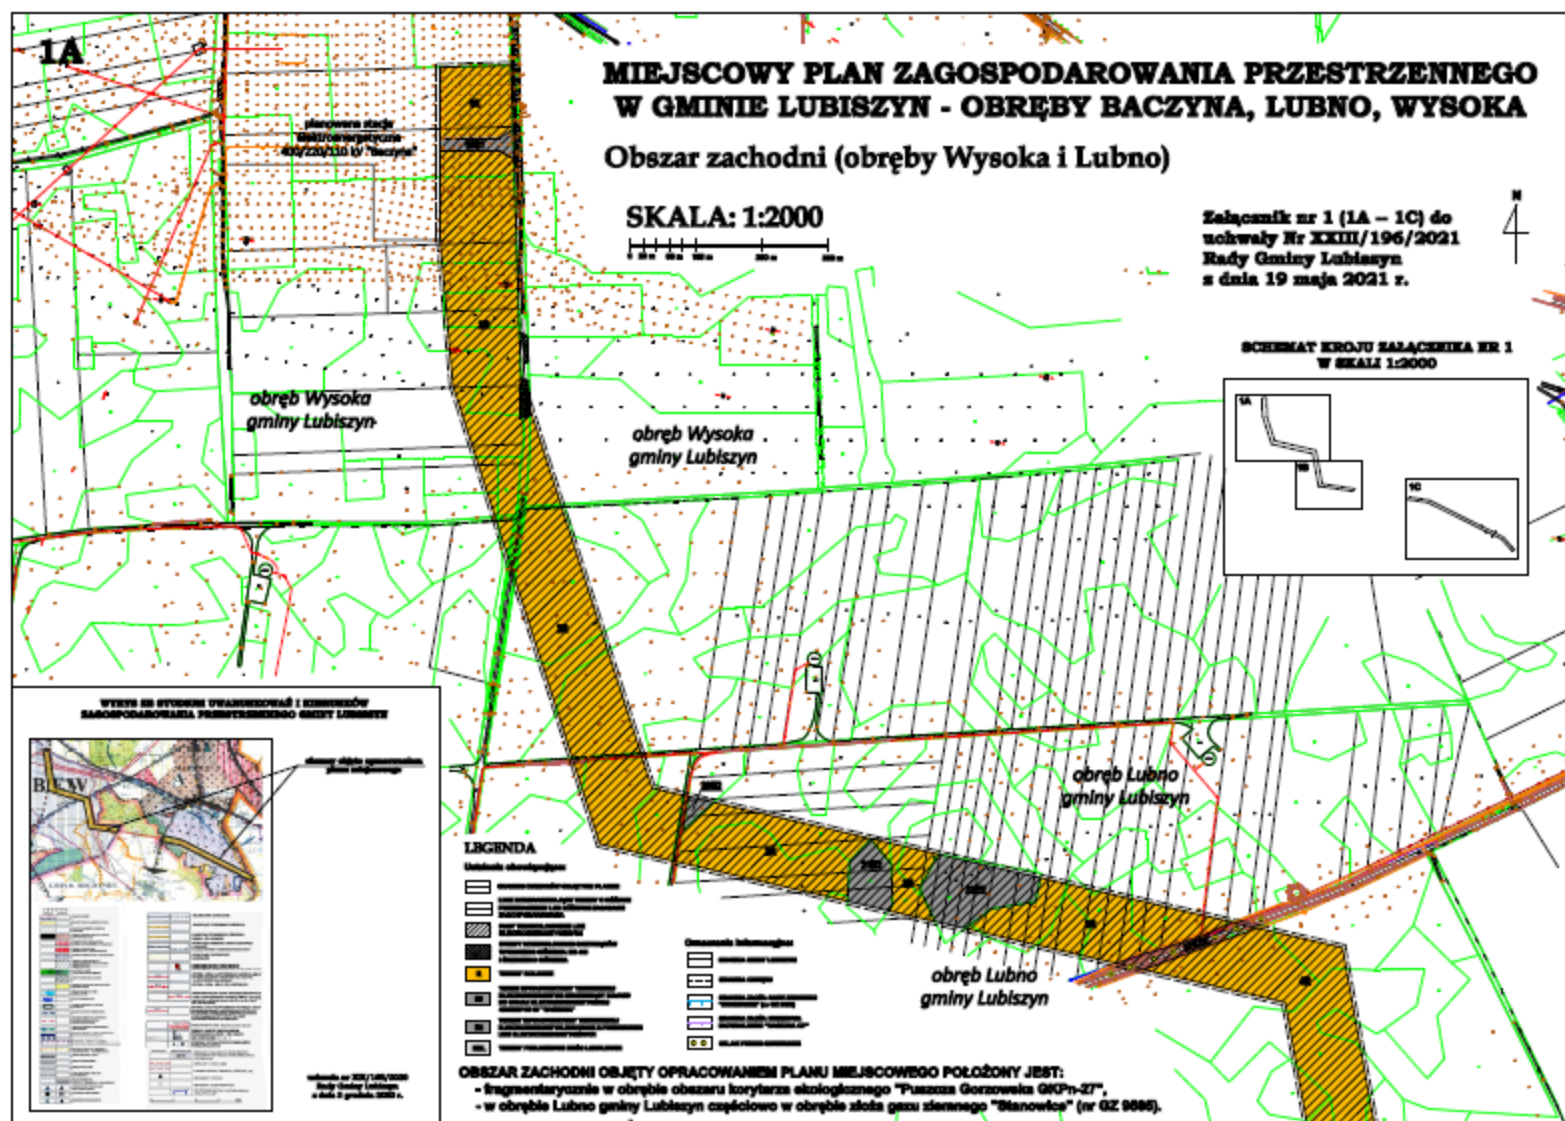

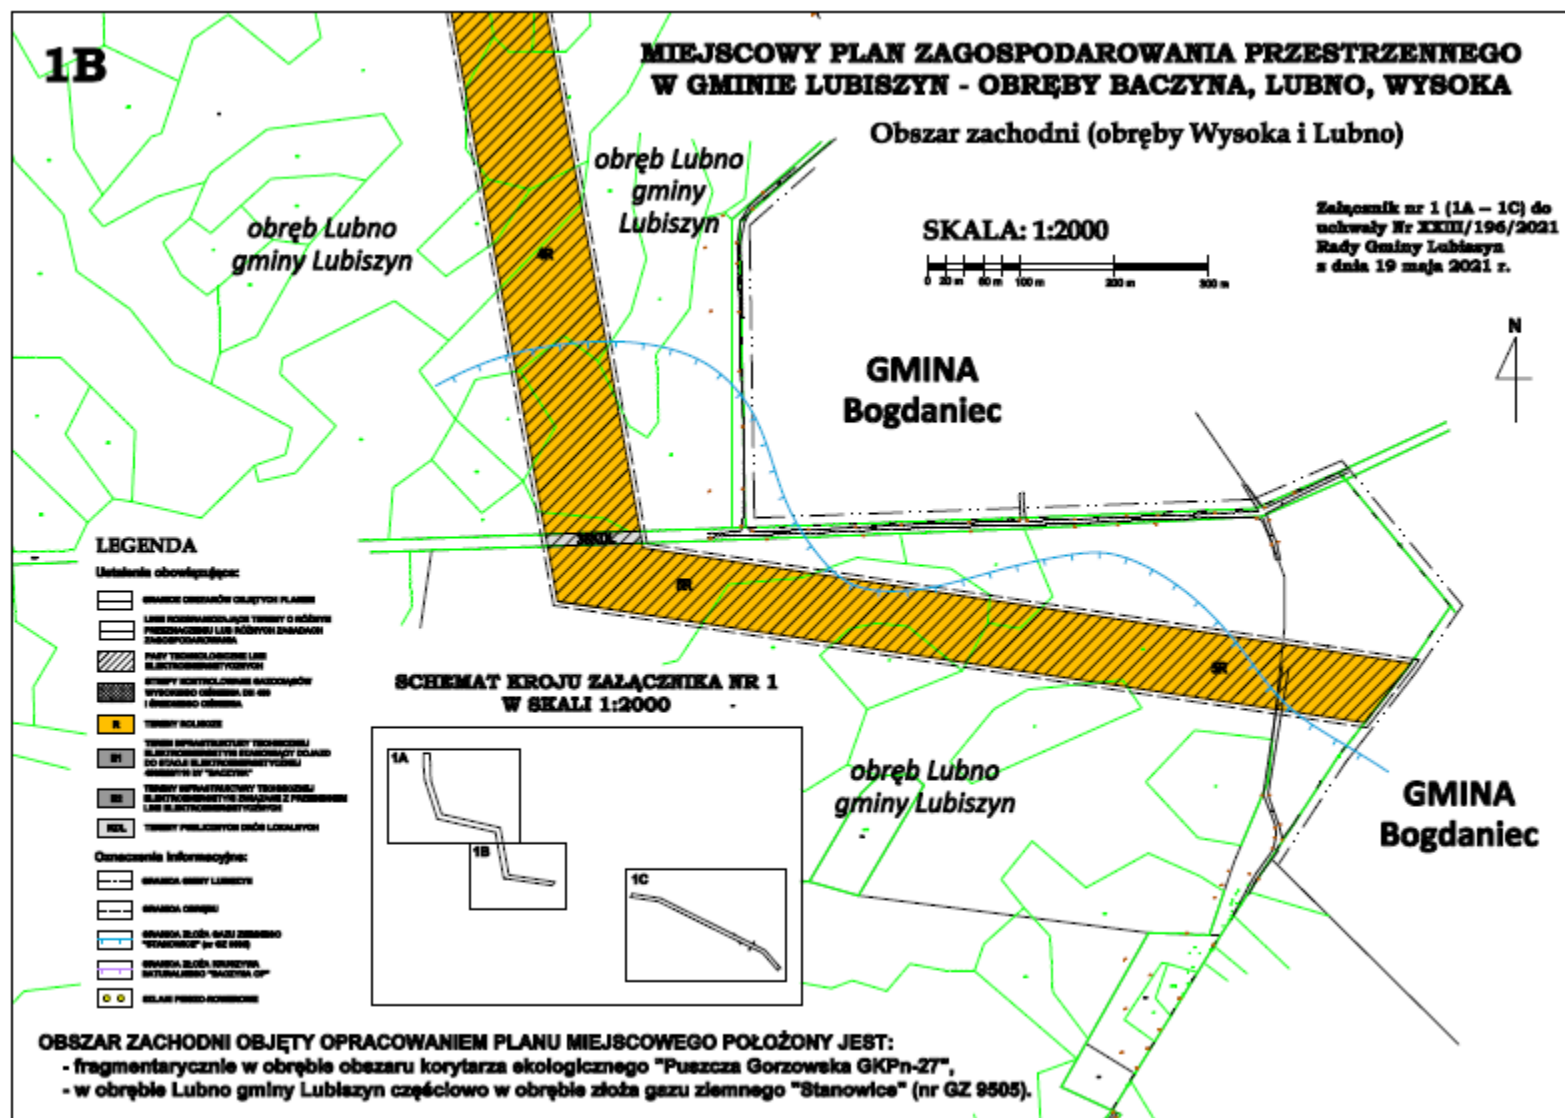

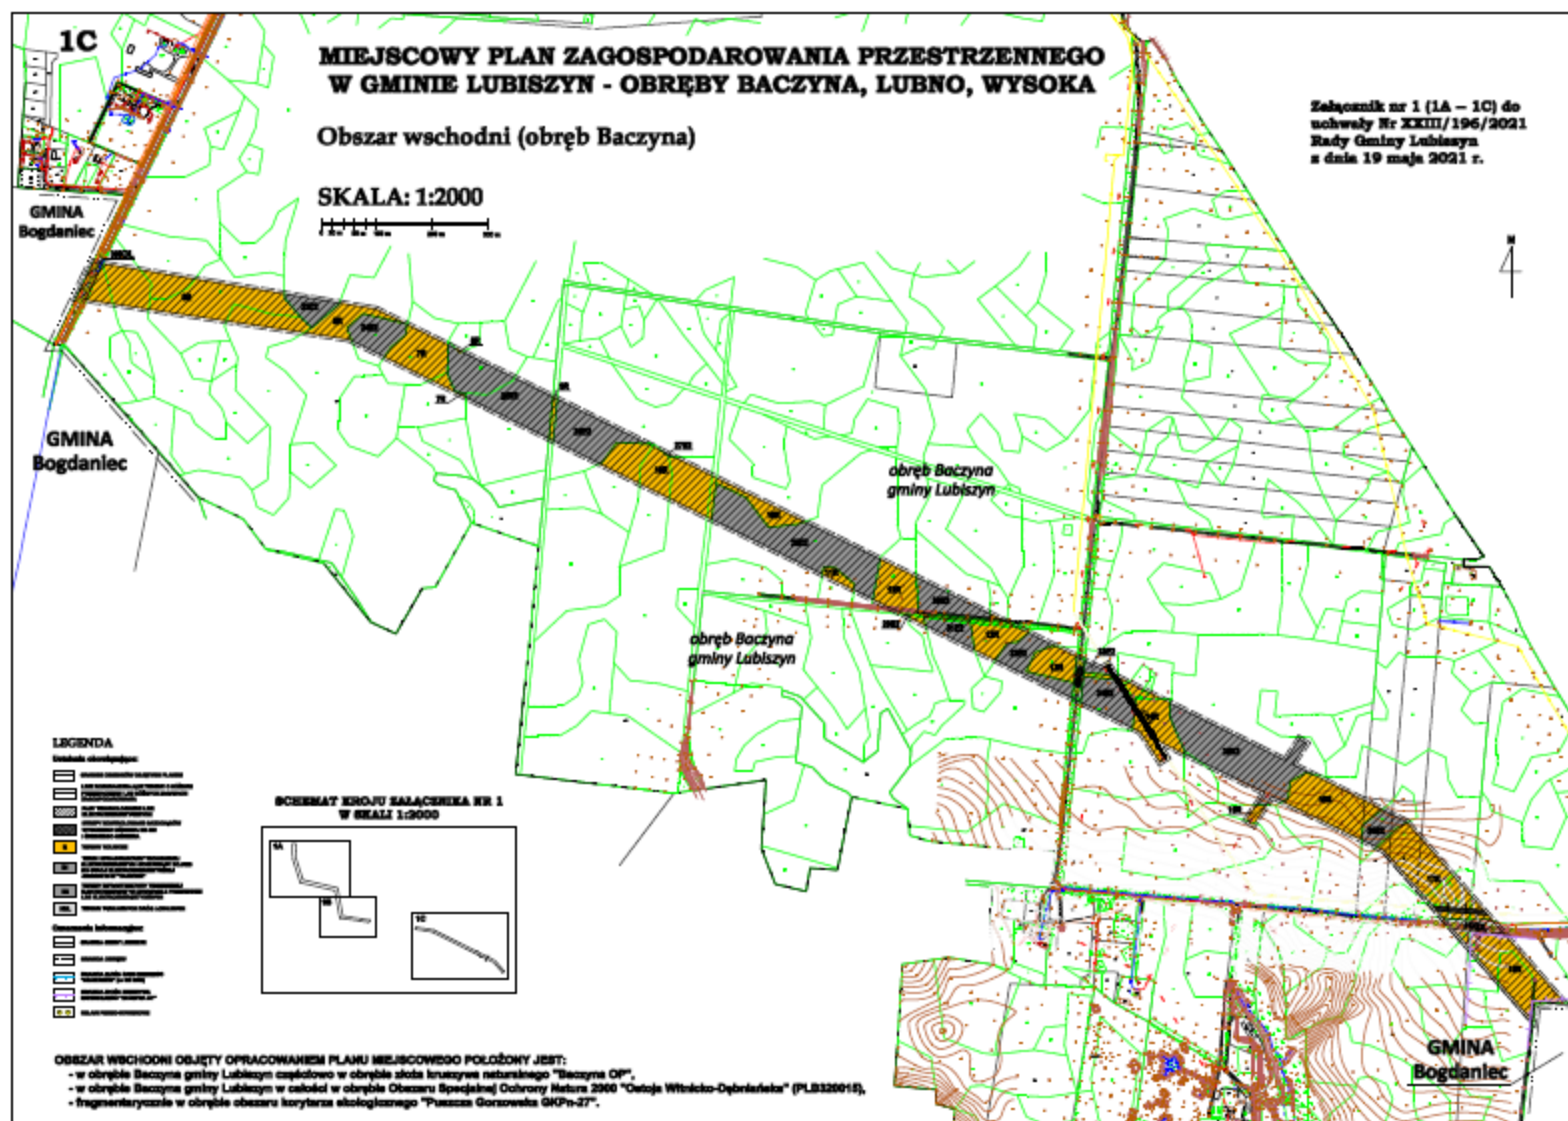

Załącznik Nr 2
do uchwały Nr XXIII/196/2021
Rady Gminy Lubiszyn
z dnia 19 maja 2021 r.

**Rozstrzygnięcie dotyczące sposobu realizacji i finansowania zadań własnych gminy z zakresu
infrastruktury technicznej
W OBSZARZE OBJĘTYM MIEJSCOWYM PLANEM ZAGOSPODAROWANIA
PRZESTRZENNEGO W GMINIE LUBISZYN - OBRĘBY BACZYNA, LUBNO, WYSOKA**

Plan miejscowy, poprzez swoje ustalenia planistyczne, nie rodzi konsekwencji finansowych dla budżetu gminy Lubiszyn.

Załącznik Nr 3
do uchwały Nr XXIII/196/2021
Rady Gminy Lubiszyn
z dnia 19 maja 2021 r.

**Rozstrzygnięcie o sposobie rozpatrzenia uwag
DO PROJEKTU MIEJSCOWEGO PLANU ZAGOSPODAROWANIA PRZESTRZENNEGO
W GMINIE LUBISZYN - OBRĘBY BACZYNA, LUBNO, WYSOKA**

Uwag nie wniesiono.

Załącznik Nr 4
do uchwały Nr XXIII/196/2021
Rady Gminy Lubiszyn
z dnia 19 maja 2021 r.
Zalacznik4.gml

Rada Gminy Lubiszyn na podstawie art. 67a ust. 3 i 5 ustawy z dnia 27 marca 2003 r. o planowaniu i zagospodarowaniu przestrzennym (t.j. Dz. U. 2021 poz. 741 z późn. zm.) przygotowała dane przestrzenne dla planu, które stanowią załącznik w postaci cyfrowej do niniejszej uchwały.