




GMINA PĘPOWO


MIEJSCOWY PLAN ZAGOSPODAROWANIA PRZESTRZENNEGO W OBRĘBACH EWIDENCYJNYCH BABKOWICE, CZELUŚCIN, KRZEKOTOWICE, KRZYŻANKI, PASIERBY, PĘPOWO, SKORASZEWICE, WILKONICE, GMINA PĘPOWO

SKALA 1 : 1000




STUDIUM UWARUNKOWAŃ I KIERUNKÓW ZAGOSPODAROWANIA PRZESTRZENNEGO GMINY PĘPOWO SKALA 1:10 000

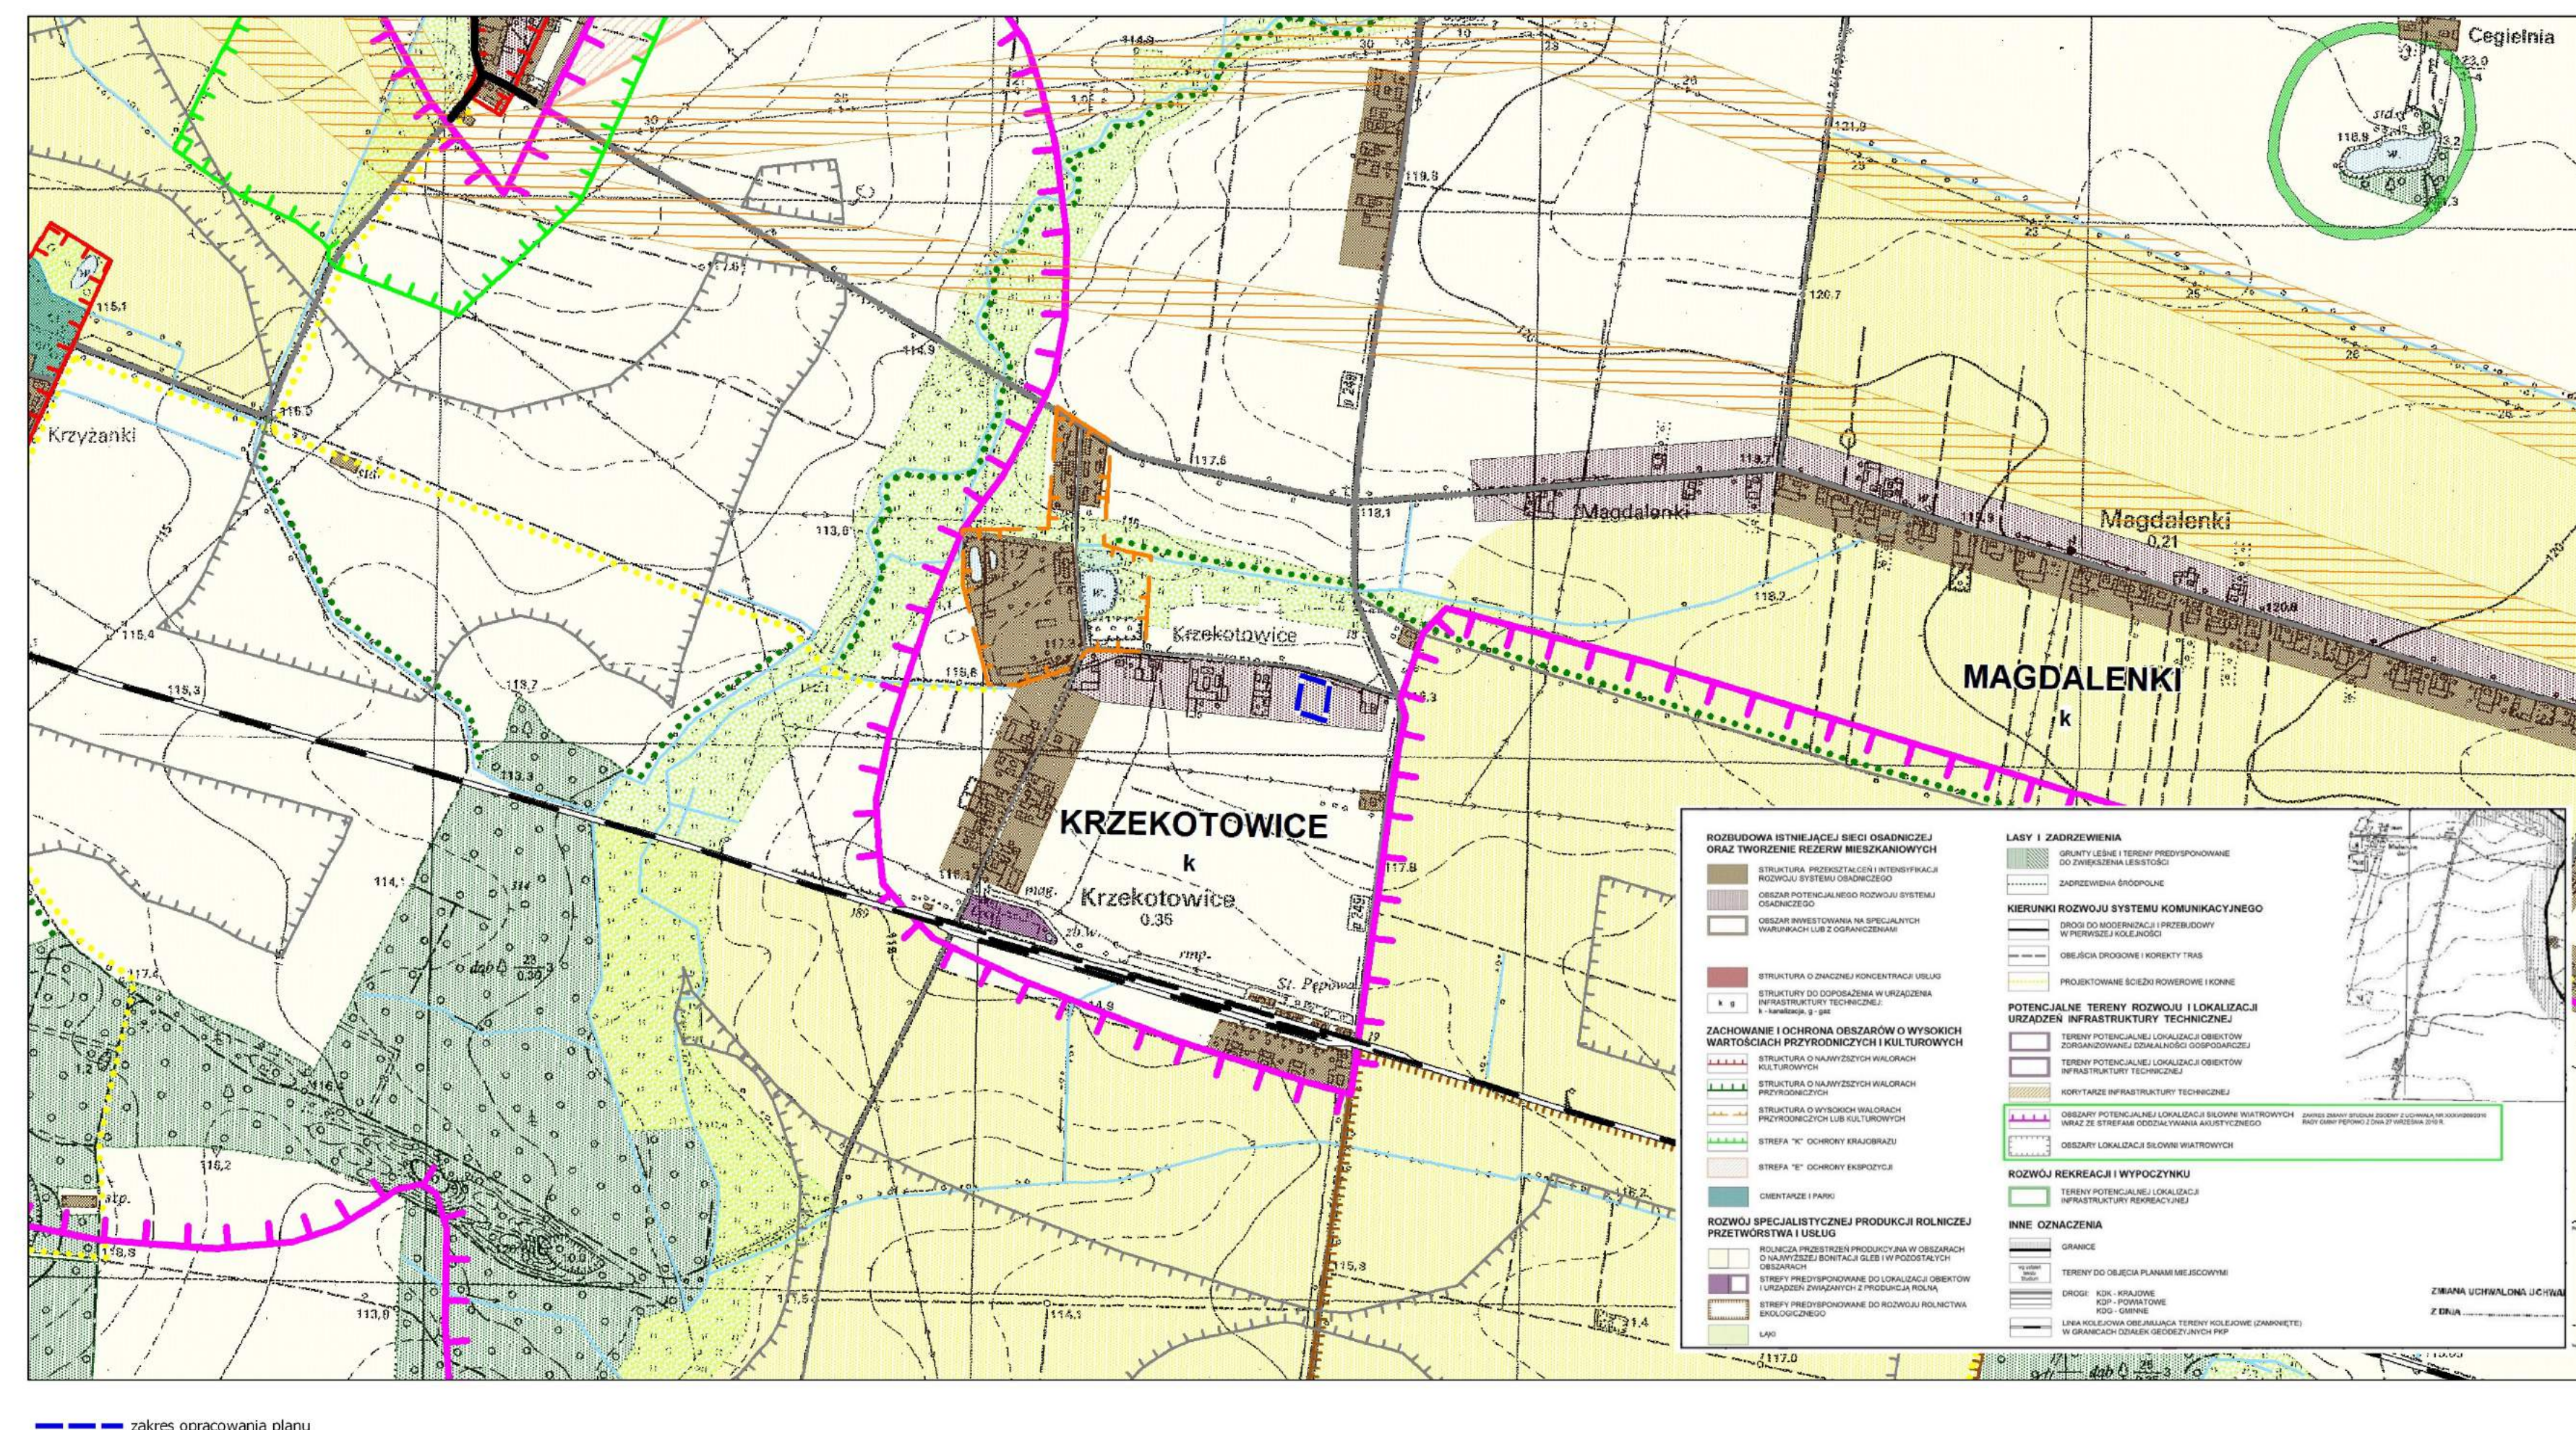

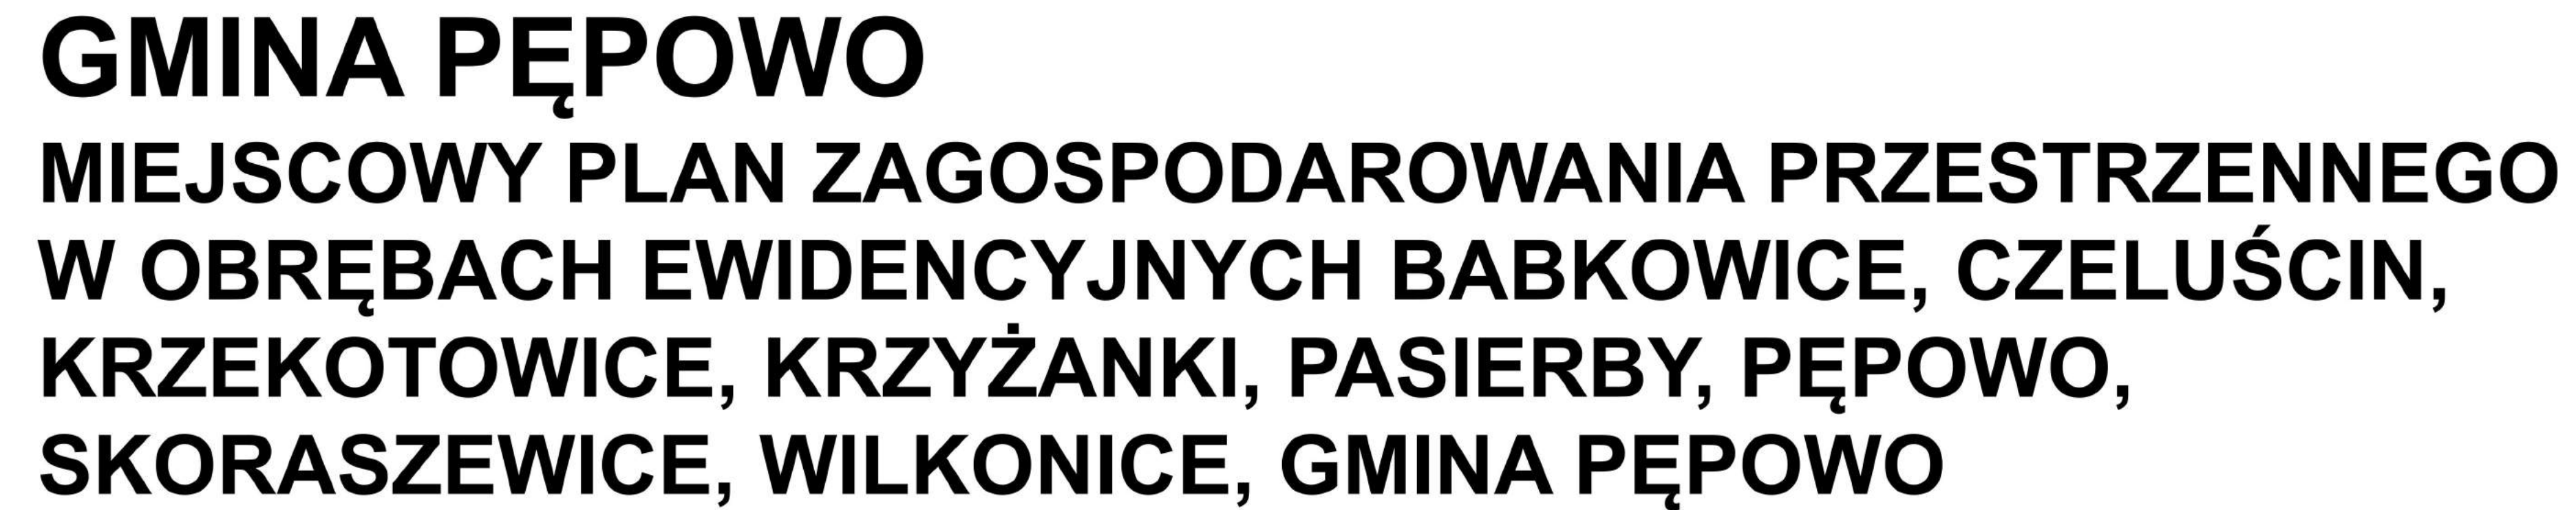

**Załącznik nr 4
do Uchwały Nr XII/88/2019
RADY GMINY PĘPOWO
z dnia 29 października 2019 r.**

A horizontal scale bar with tick marks at 25, 0, 25, 50, 75, and 100 m. The bar is black with white segments between the tick marks.

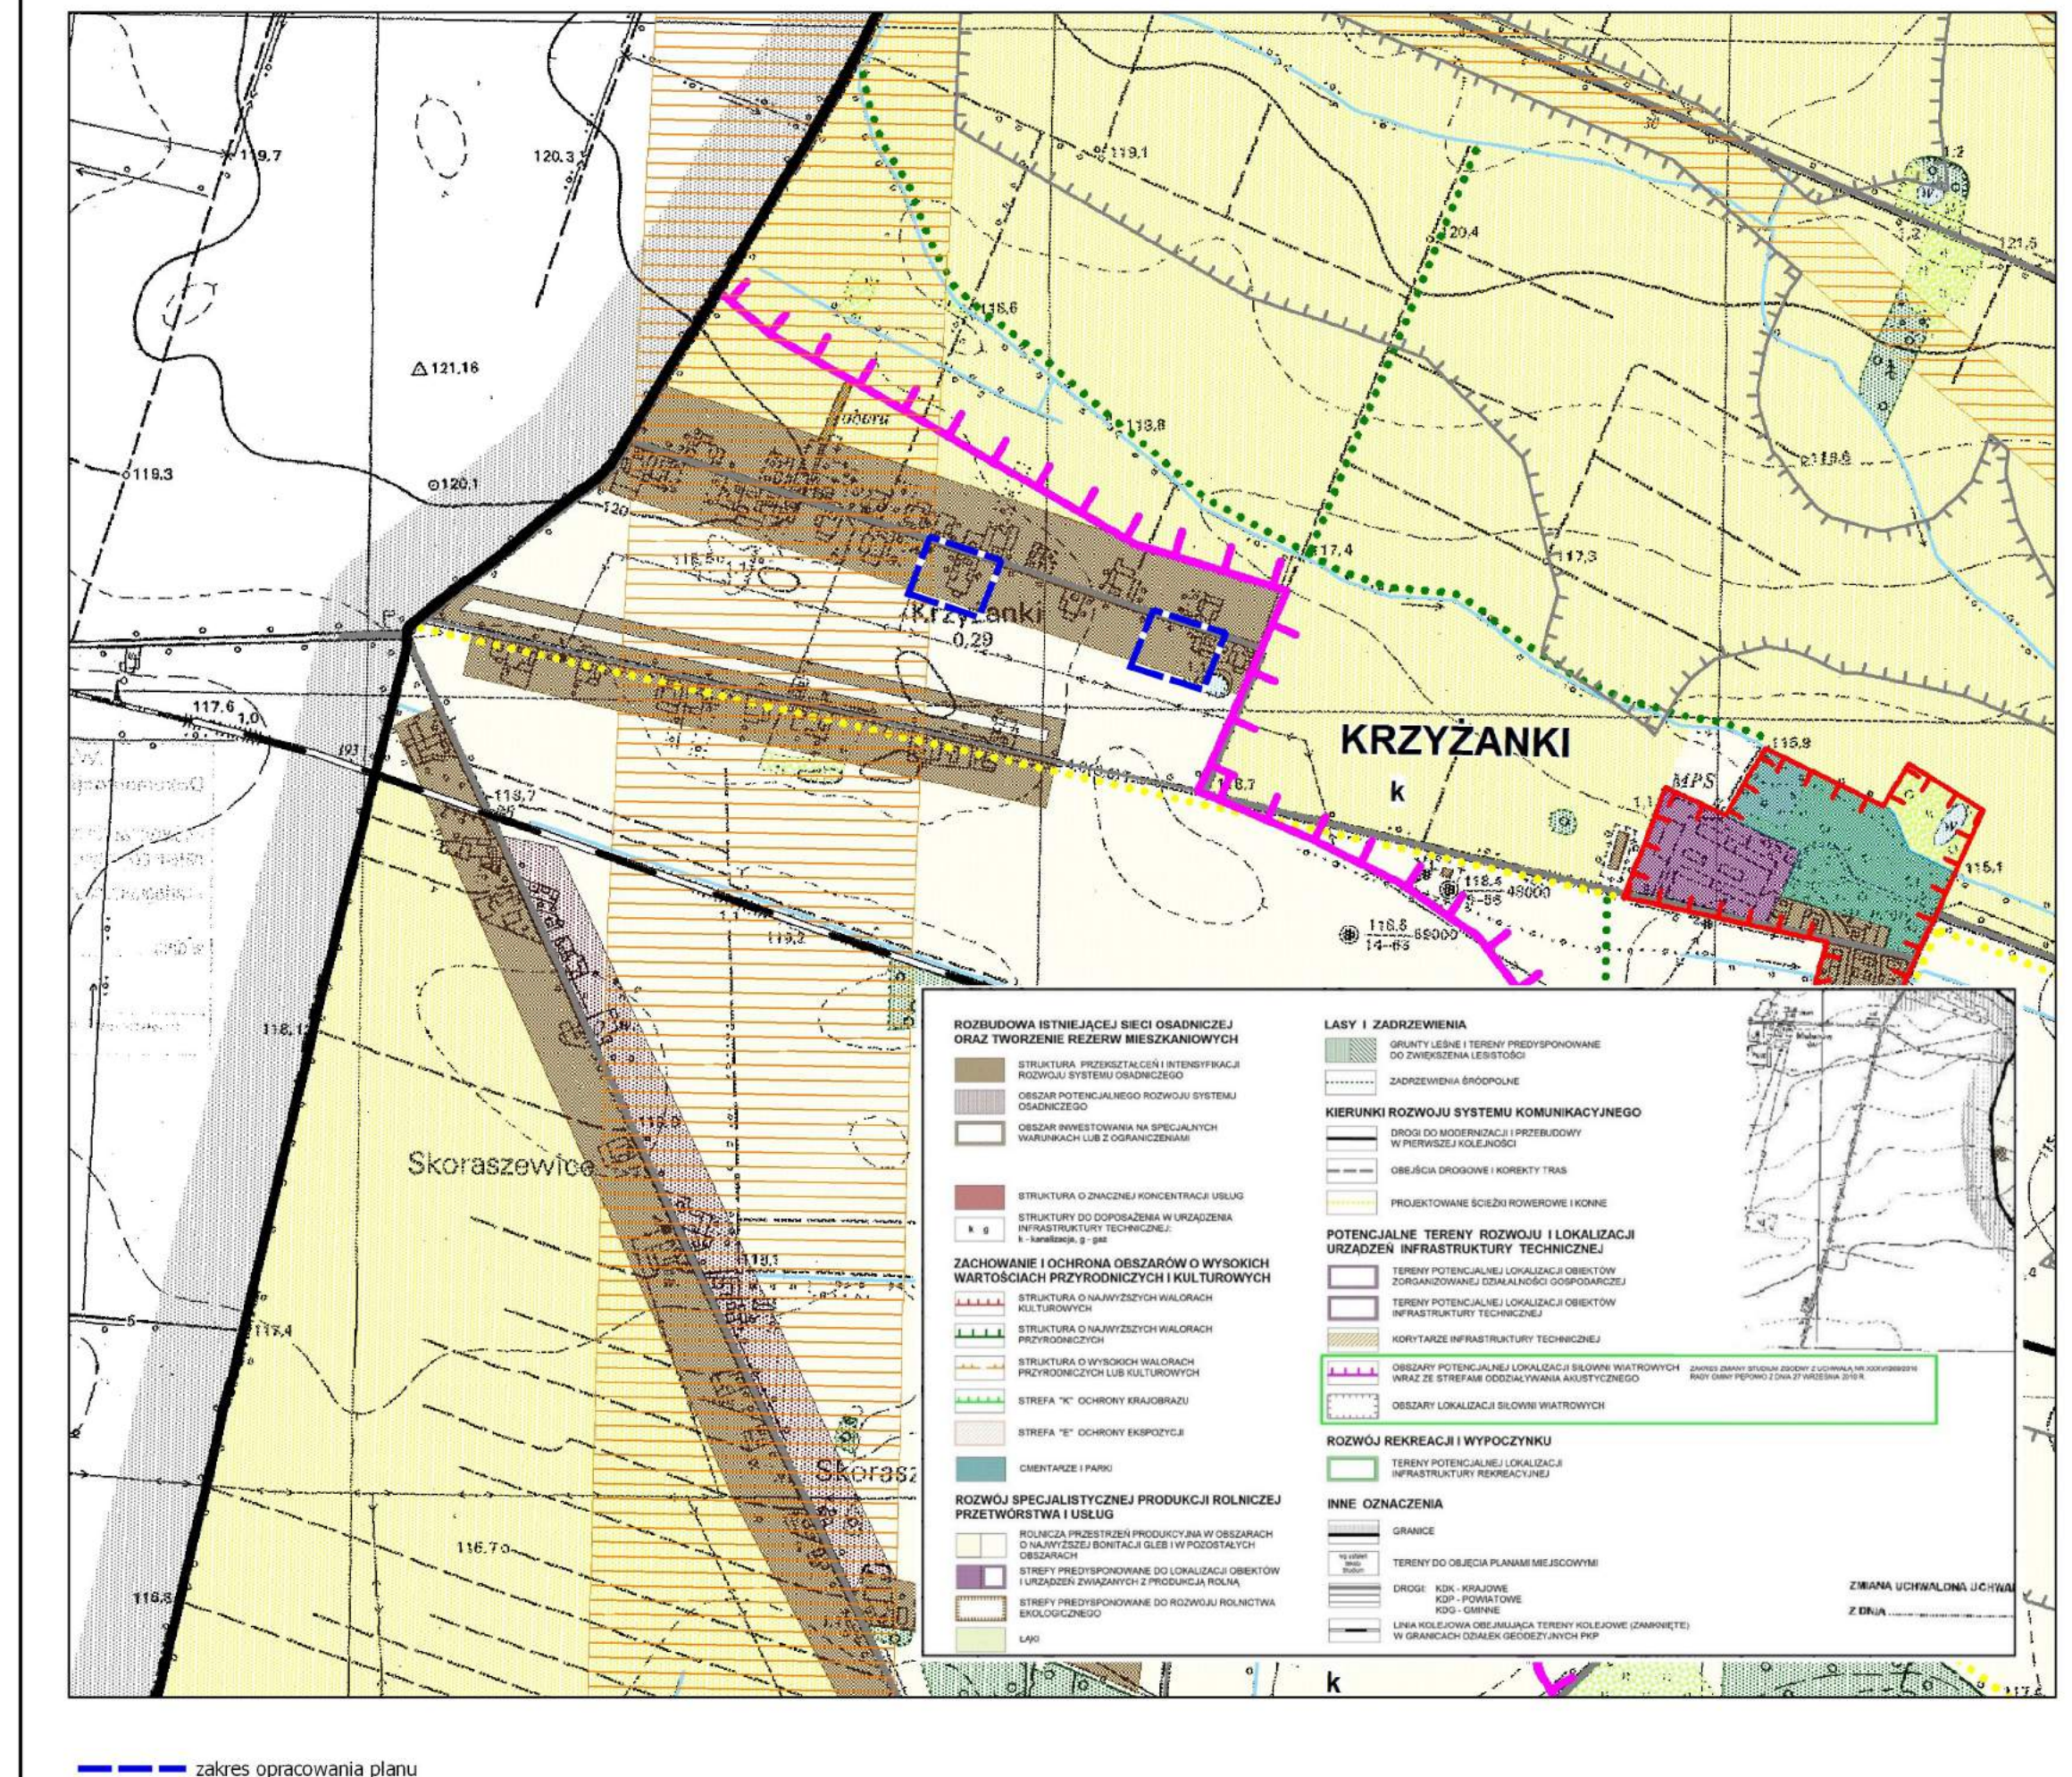



GMINA PĘPOWO


MIEJSCOWY PLAN ZAGOSPODAROWANIA PRZESTRZENNEGO W OBRĘBACH EWIDENCYJNYCH BABKOWICE, CZELUŚCIN, KRZEKOTOWICE, KRZYŻANKI, PASIERBY, PĘPOWO, SKORASZEWICE, WILKONICE, GMINA PĘPOWO

Załącznik nr 5
do Uchwały Nr XII/88/2019
RADY GMINY PĘPOWO
z dnia 29 października 2019 r.

SKALA 1 : 1000



STUDIUM UWARUNKOWAŃ I KIERUNKÓW ZAGOSPODAROWANIA PRZESTRZENNEGO GMINY PĘPOWO SKALA 1:10 000

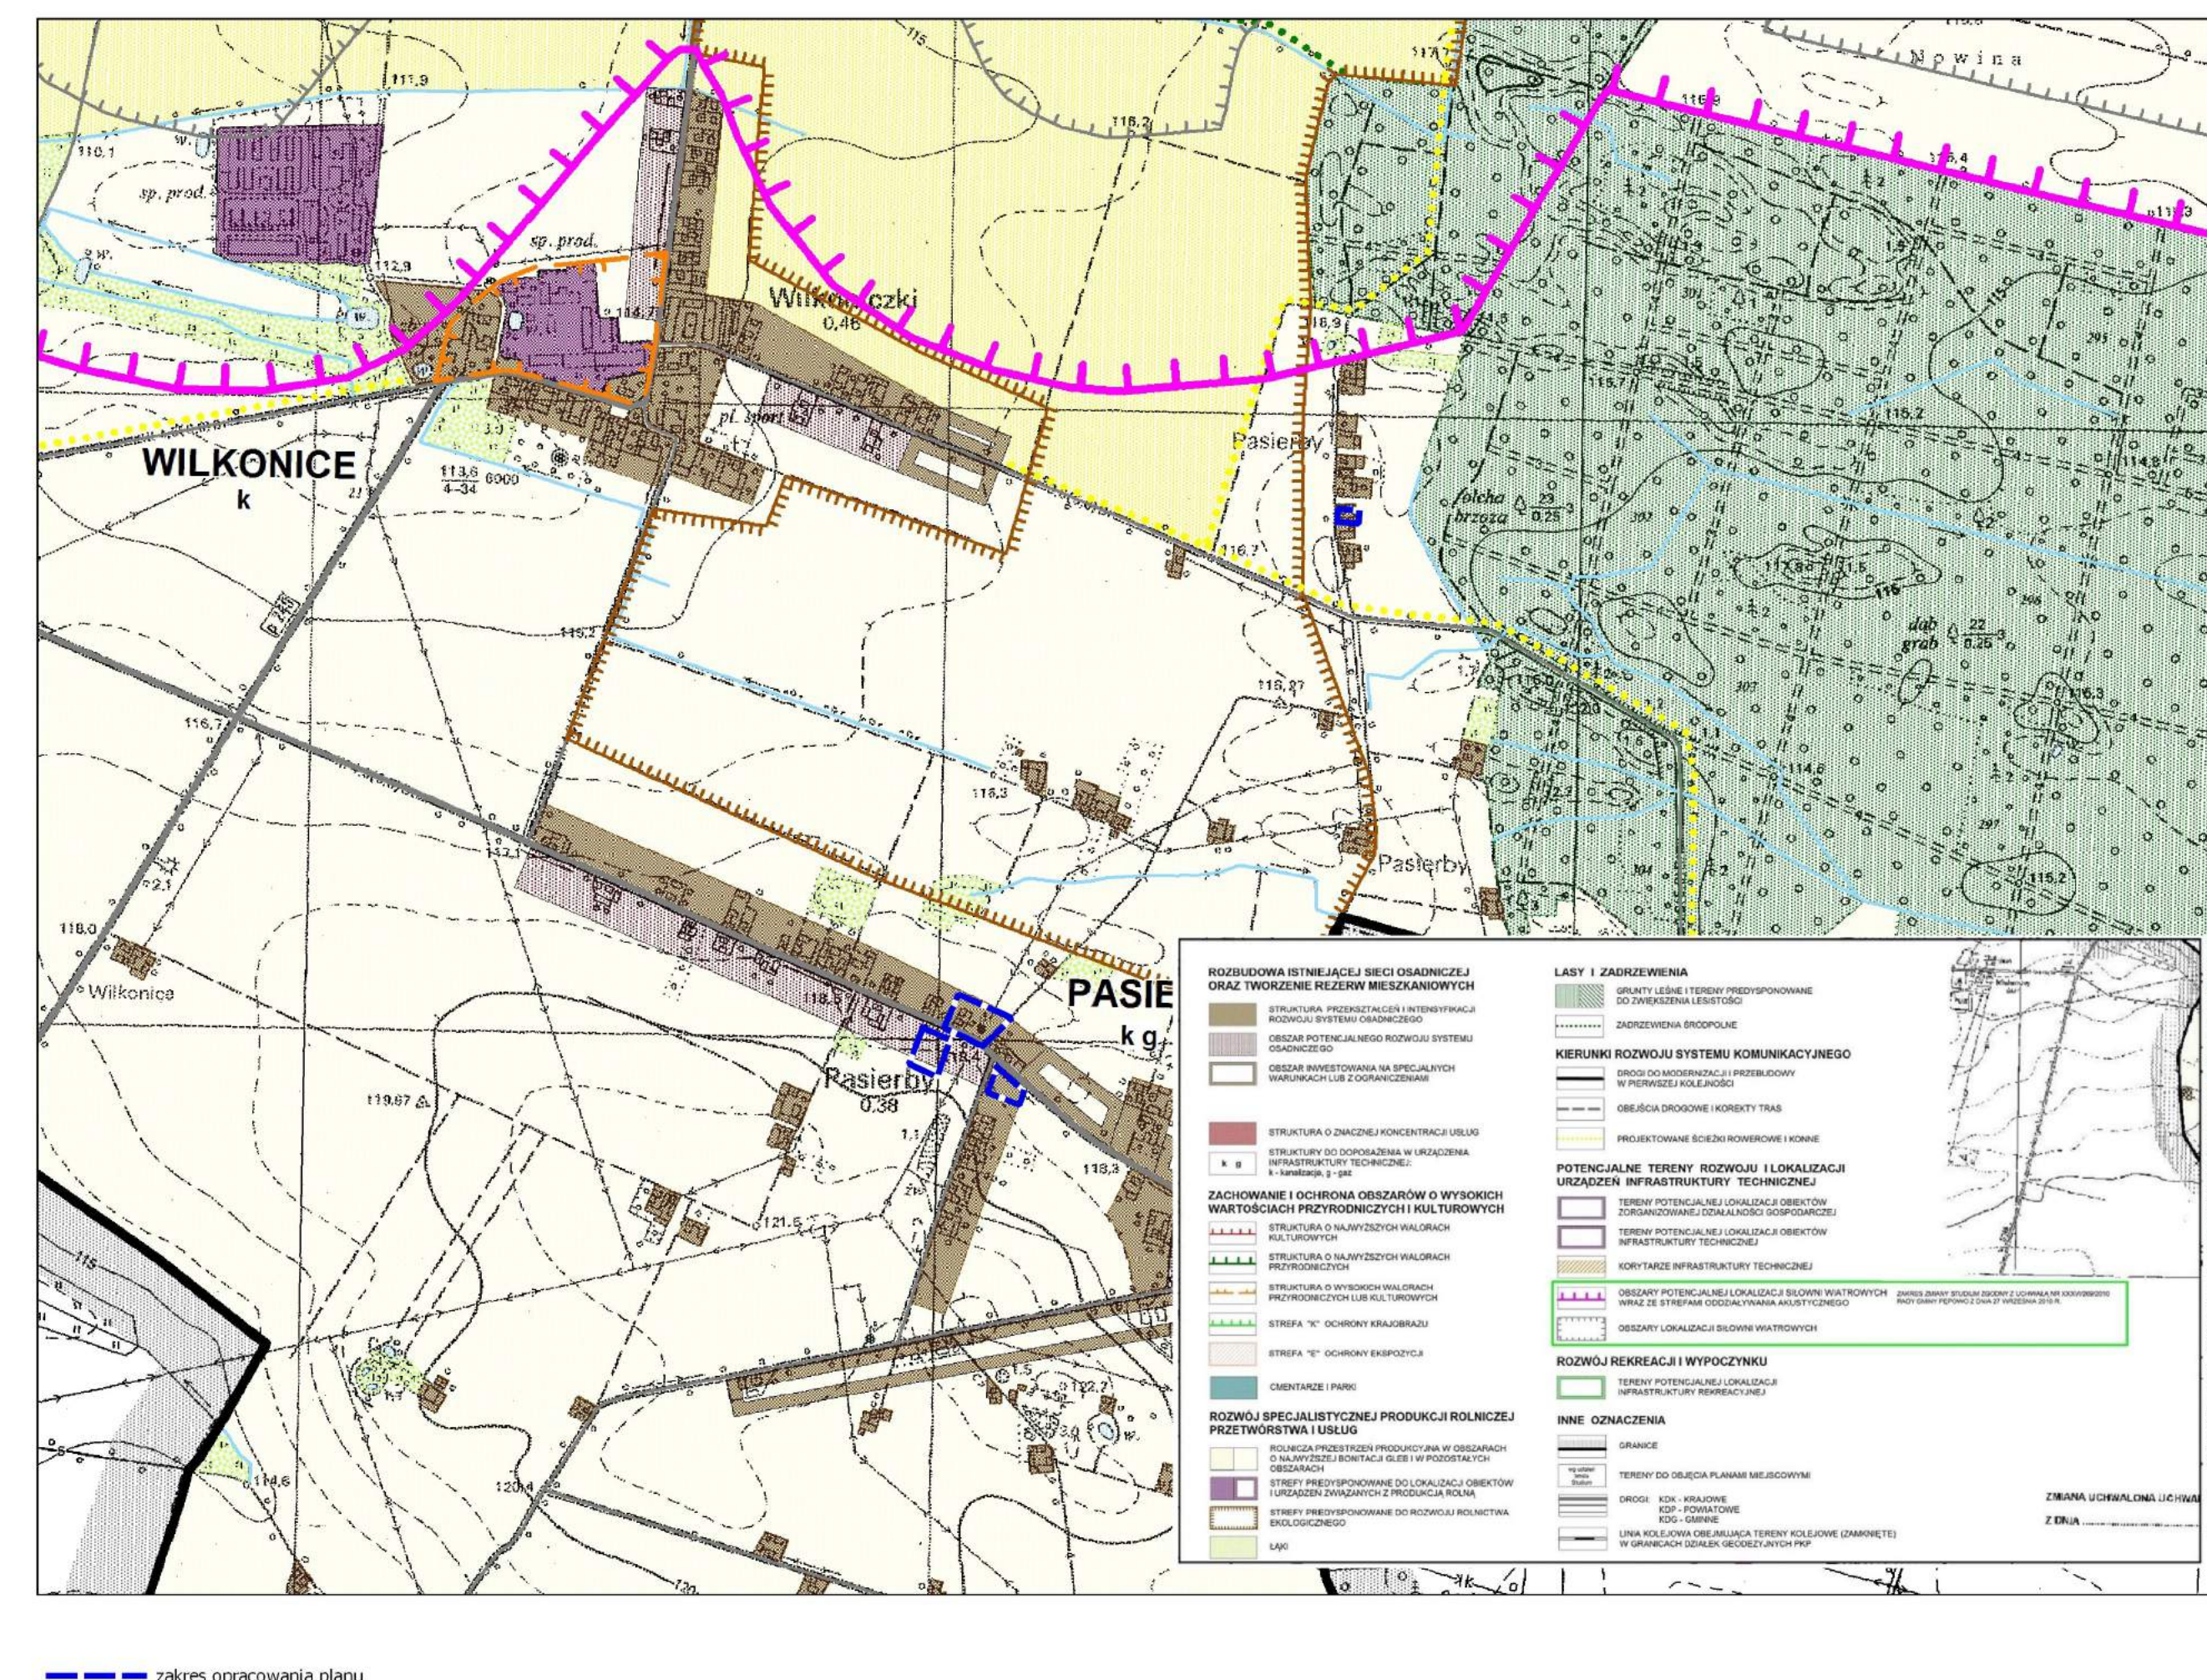



GMINA PĘPOWO


MIEJSCOWY PLAN ZAGOSPODAROWANIA PRZESTRZENNEGO W OBRĘBACH EWIDENCYJNYCH BABKOWICE, CZELUŚCIN, KRZEKOTOWICE, KRZYŻANKI, PASIERBY, PĘPOWO, SKORASZEWICE, WILKONICE, GMINA PĘPOWO

Załącznik nr 6
do Uchwały Nr XII/88/2019
RADY GMINY PĘPOWO
z dnia 29 października 2019 r.

SKALA 1 : 1000



STUDIUM UWARUNKOWAŃ I KIERUNKÓW ZAGOSPODAROWANIA PRZESTRZENNEGO GMINY PĘPOWO SKALA 1:10 000

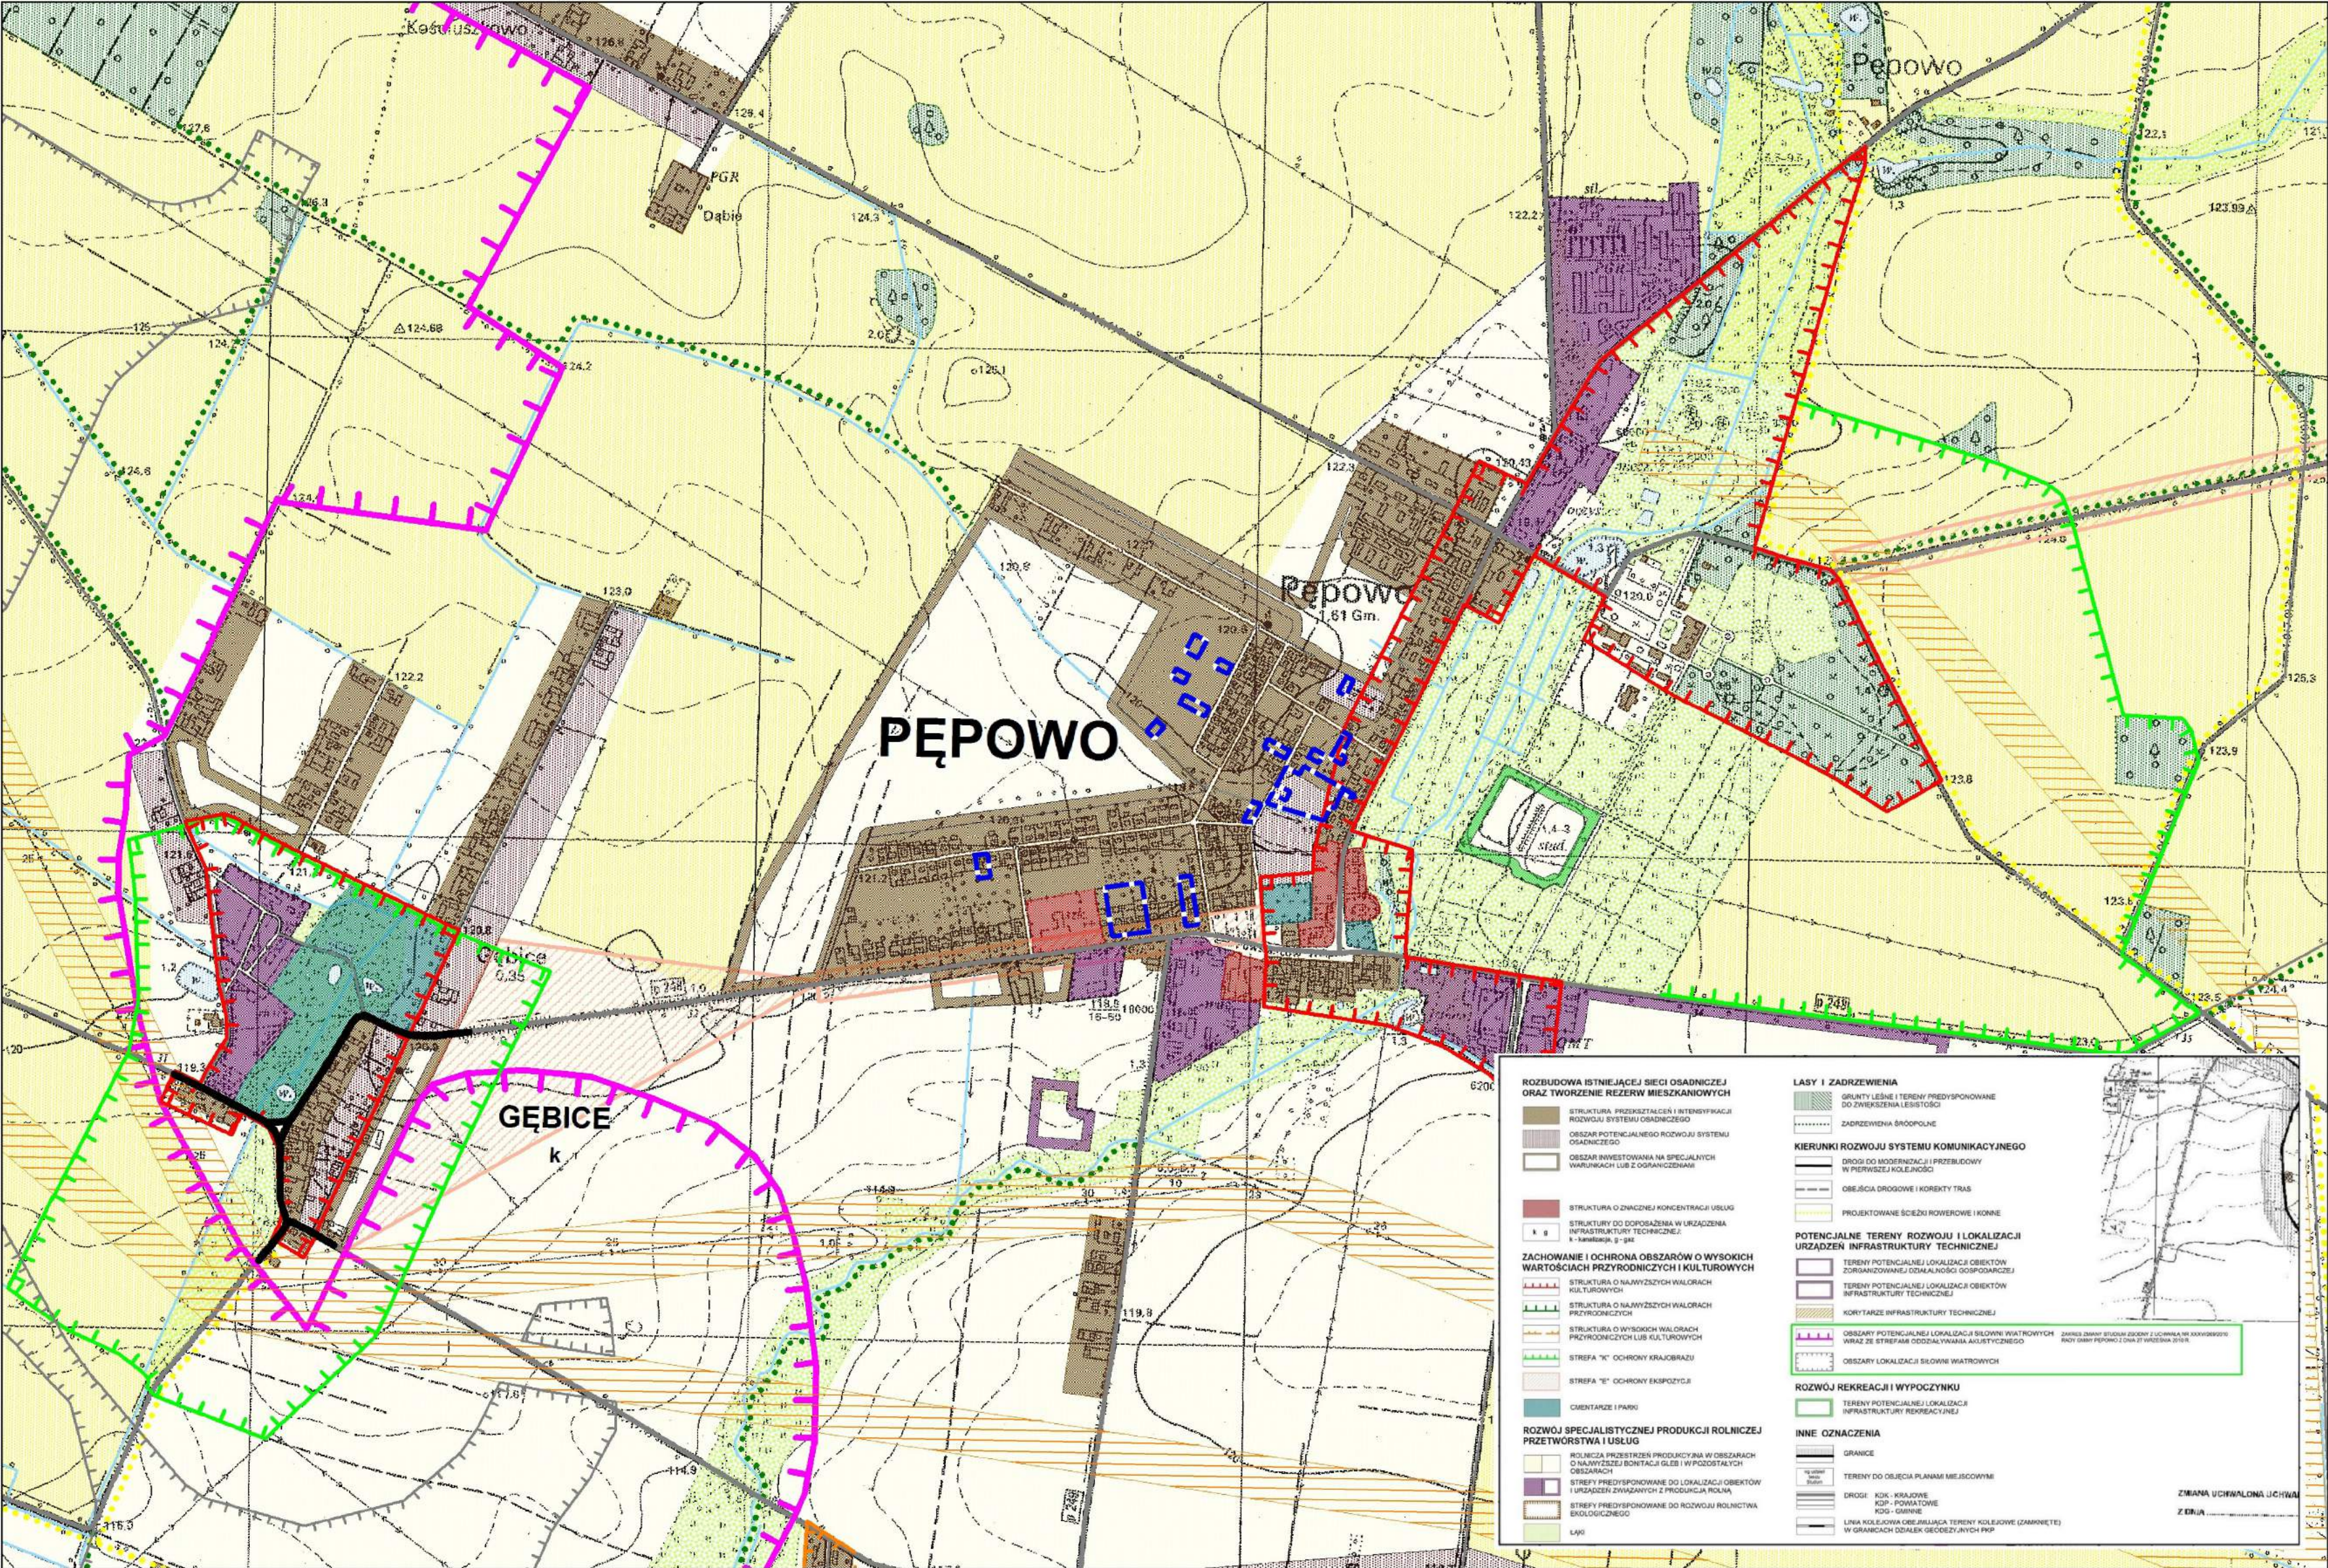

- Oznaczenia**
- Granice obszaru objętego planem
(Granice stanowią jednocześnie linie rozgraniczające)
 - Linie rozgraniczające tereny o różnym przeznaczeniu
lub różnych zasadach zagospodarowania
 - ▲ Obowiązujące linie zabudowy
 - ▲ Nieprzekraczalne linie zabudowy
 - MN - Tereny zabudowy mieszkaniowej jednorodzinnej
 - MN/U - Tereny zabudowy mieszkaniowej jednorodzinnej lub usługowej
 - KD-D - Tereny dróg publicznych - klasy D - dojazdowa




GMINA PĘPOWO


MIEJSCOWY PLAN ZAGOSPODAROWANIA PRZESTRZENNEGO W OBRĘBACH EWIDENCYJNYCH BABKOWICE, CZELUŚCIN, KRZEKOTOWICE, KRZYŻANKI, PASIERBY, PĘPOWO, SKORASZEWICE, WILKONICE, GMINA PĘPOWO

Załącznik nr 7
do Uchwały Nr XII/88/2019
RADY GMINY PĘPOWO
z dnia 29 października 2019 r.

SKALA 1 : 1000

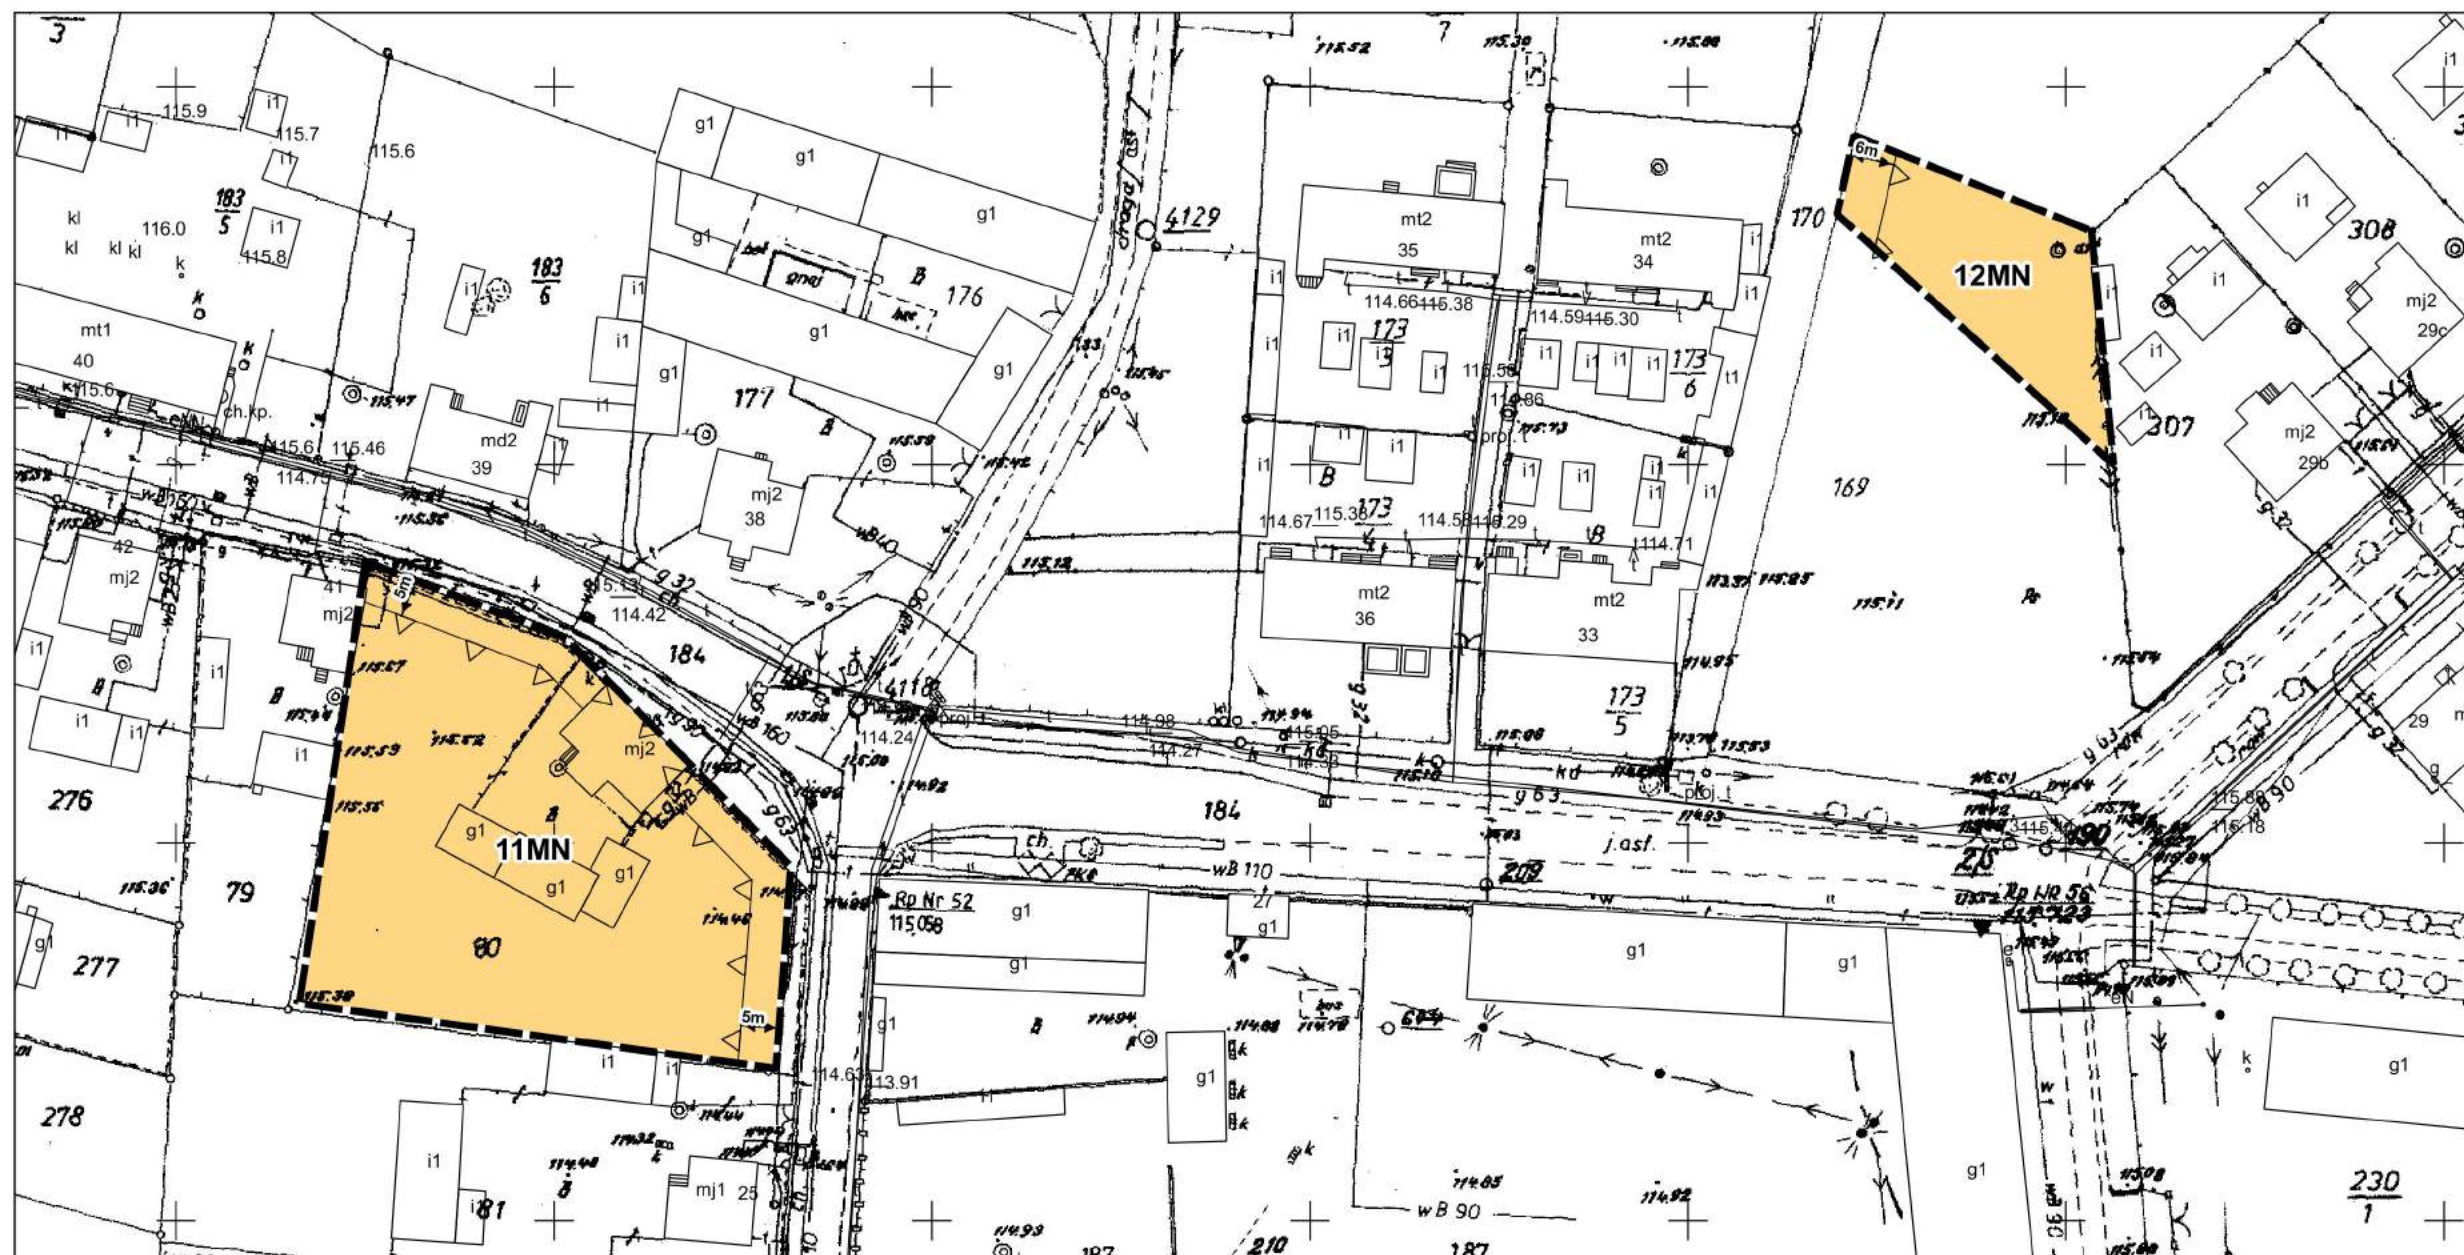


STUDIUM UWARUNKOWAŃ I KIERUNKÓW ZAGOSPODAROWANIA PRZESTRZENNEGO GMINY PĘPOWO
SKALA 1:10 000

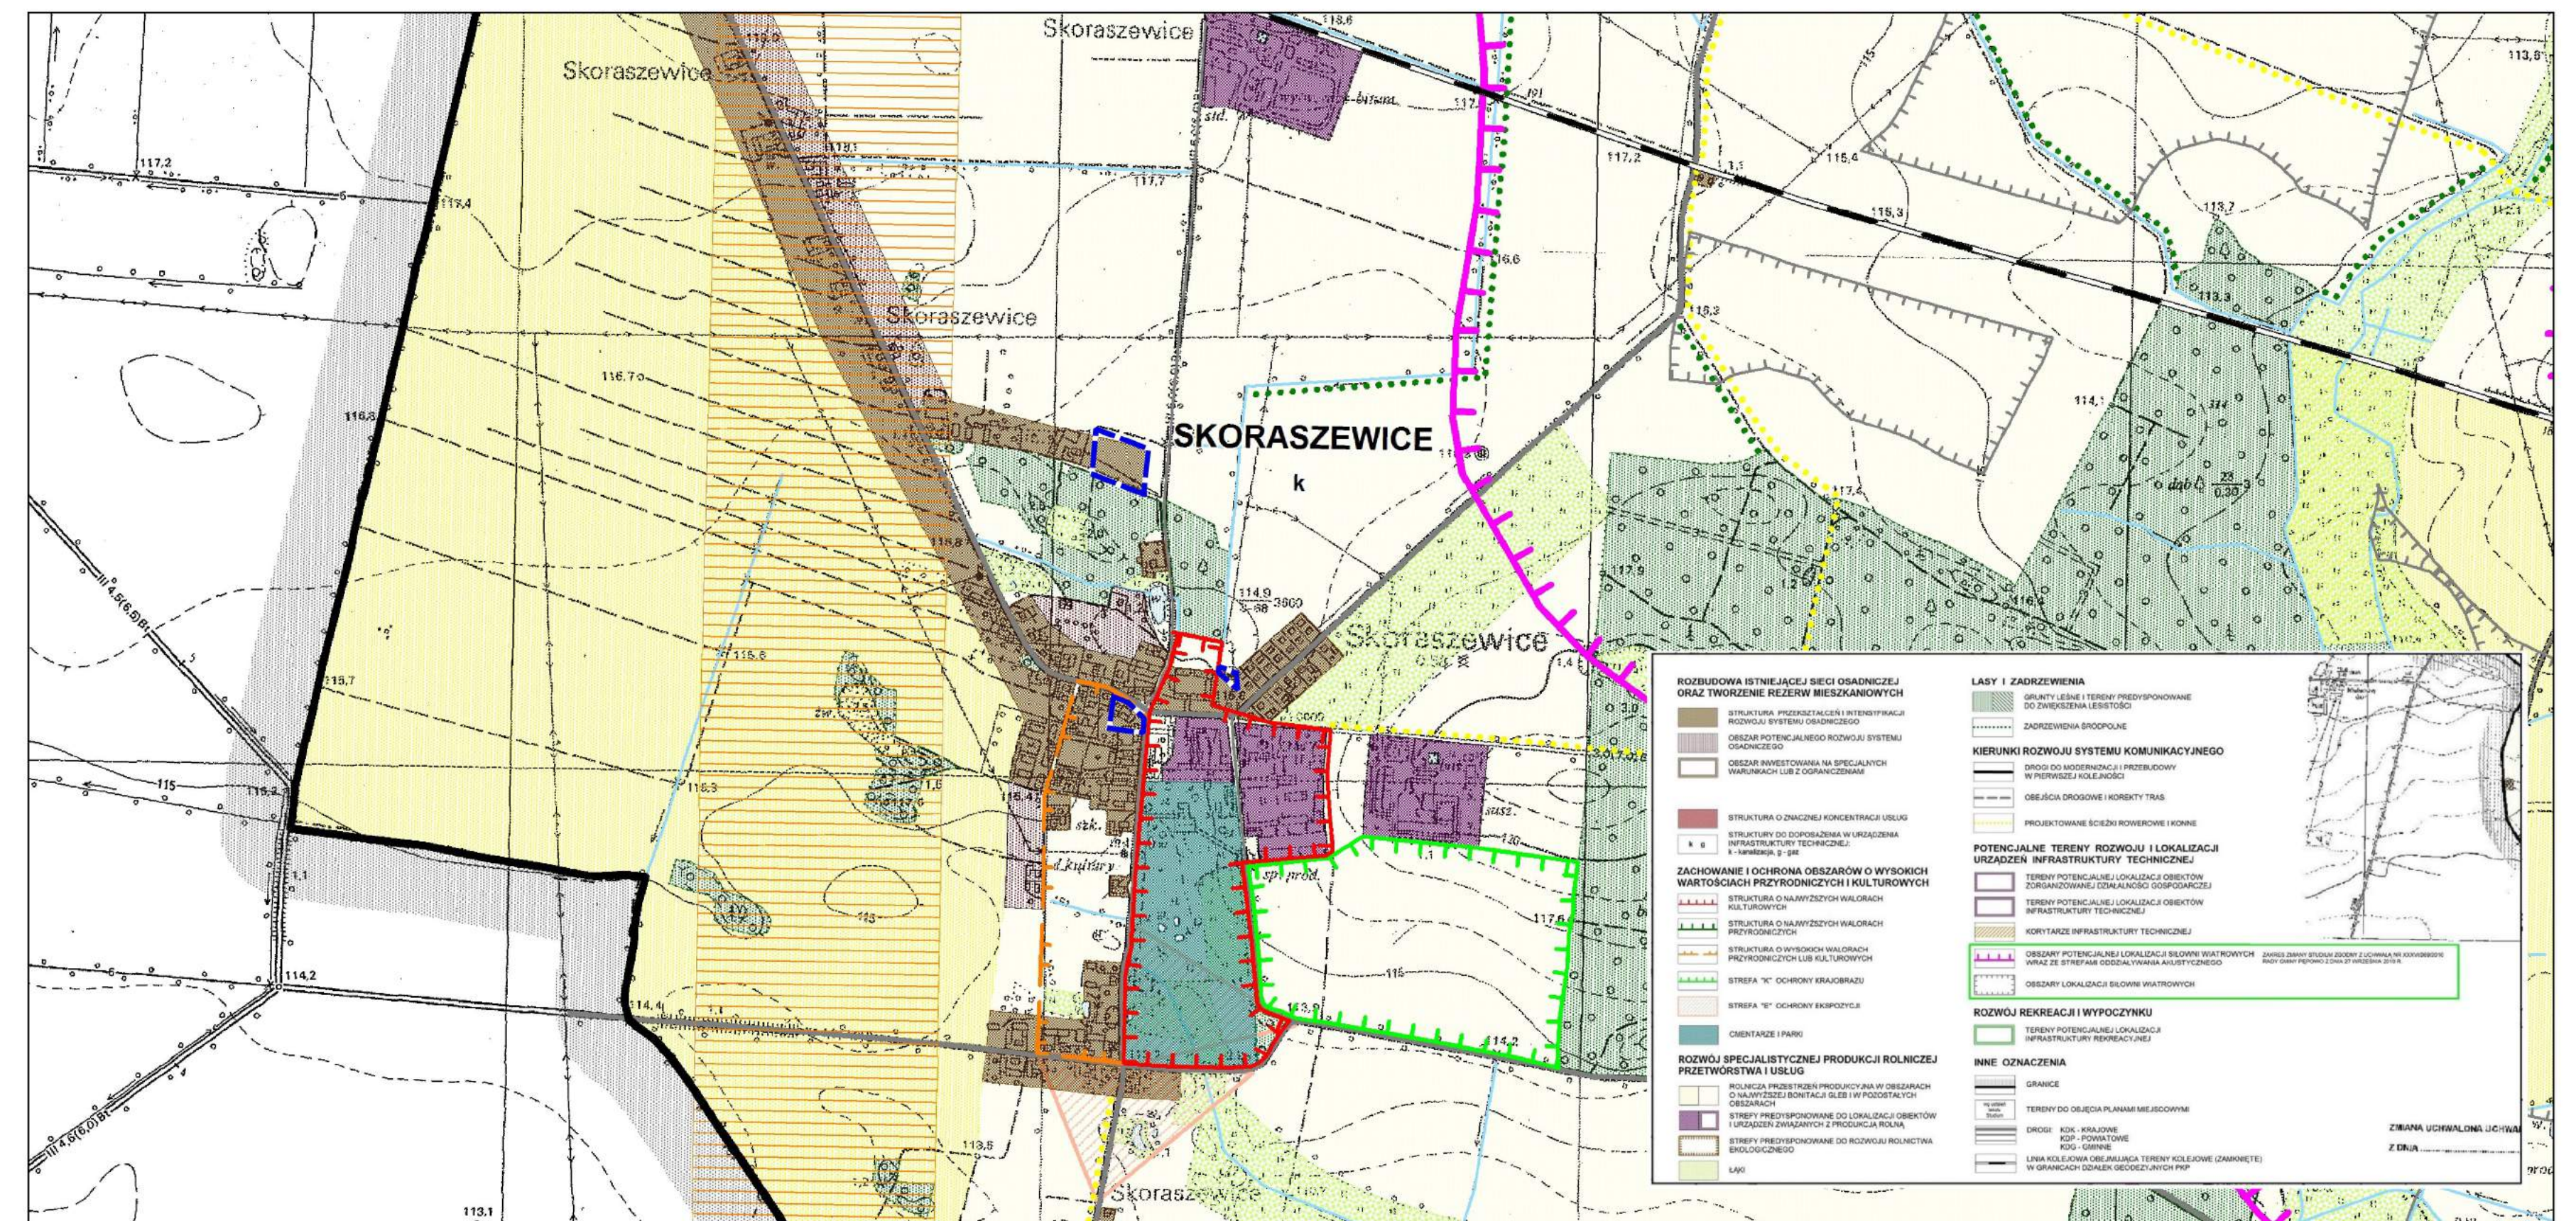


Oznaczenia


- Granice obszaru objętego planem
(Granice stanowią jednocześnie linie rozgraniczające)
- Linie rozgraniczające tereny o różnym przeznaczeniu lub różnych zasadach zagospodarowania
- △ Nieprzekraczalne linie zabudowy
- MN - Tereny zabudowy mieszkaniowej jednorodzinnej
- RM - Tereny zabudowy zagrodowej w gospodarstwach rolnych, hodowlanych i ogrodniczych

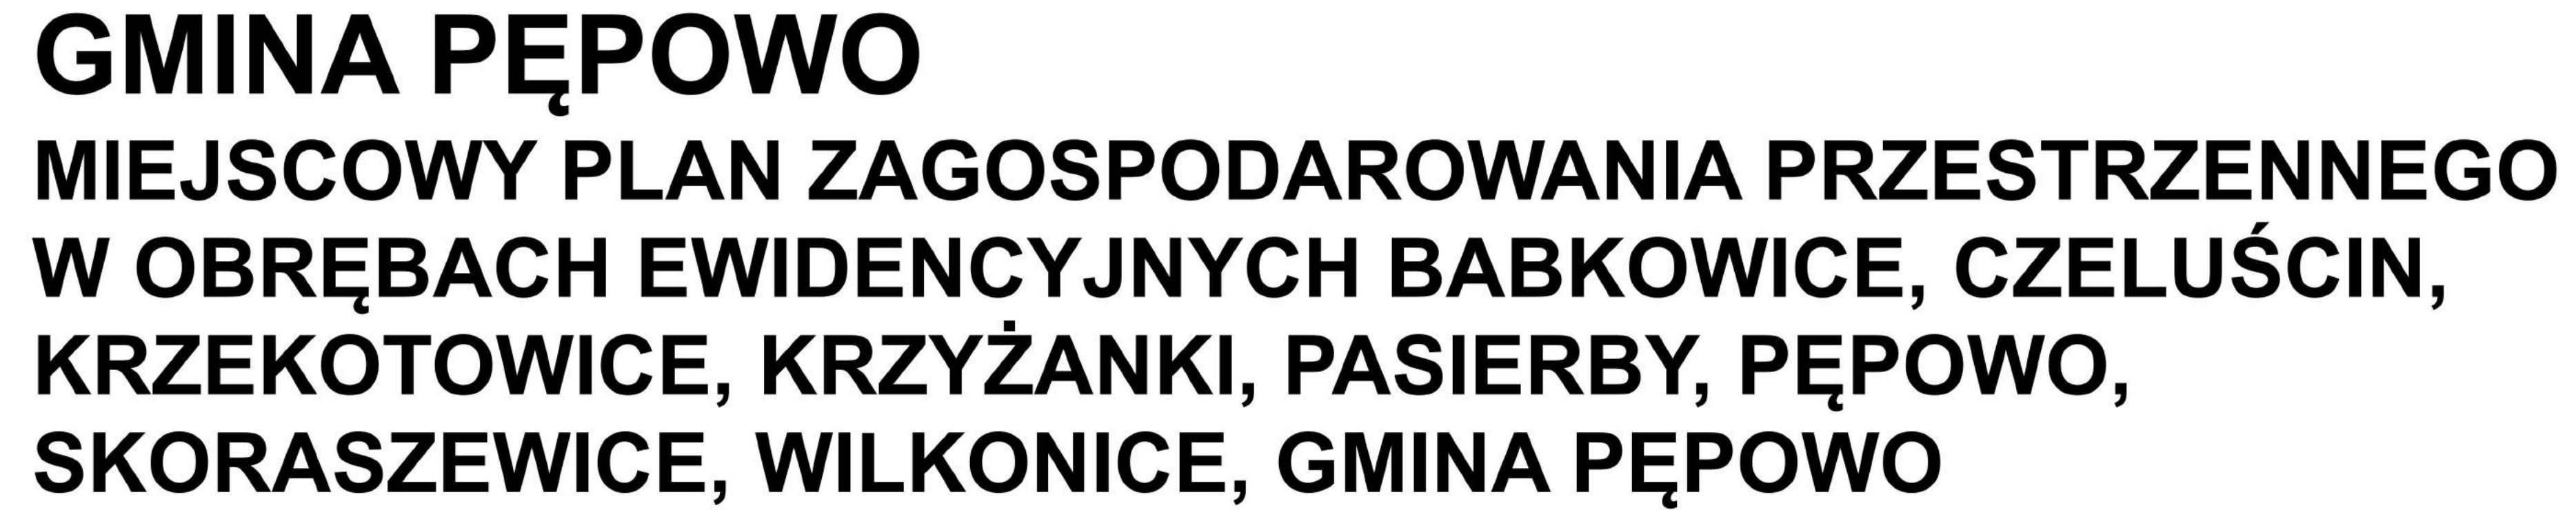


SKALA 1 : 1000

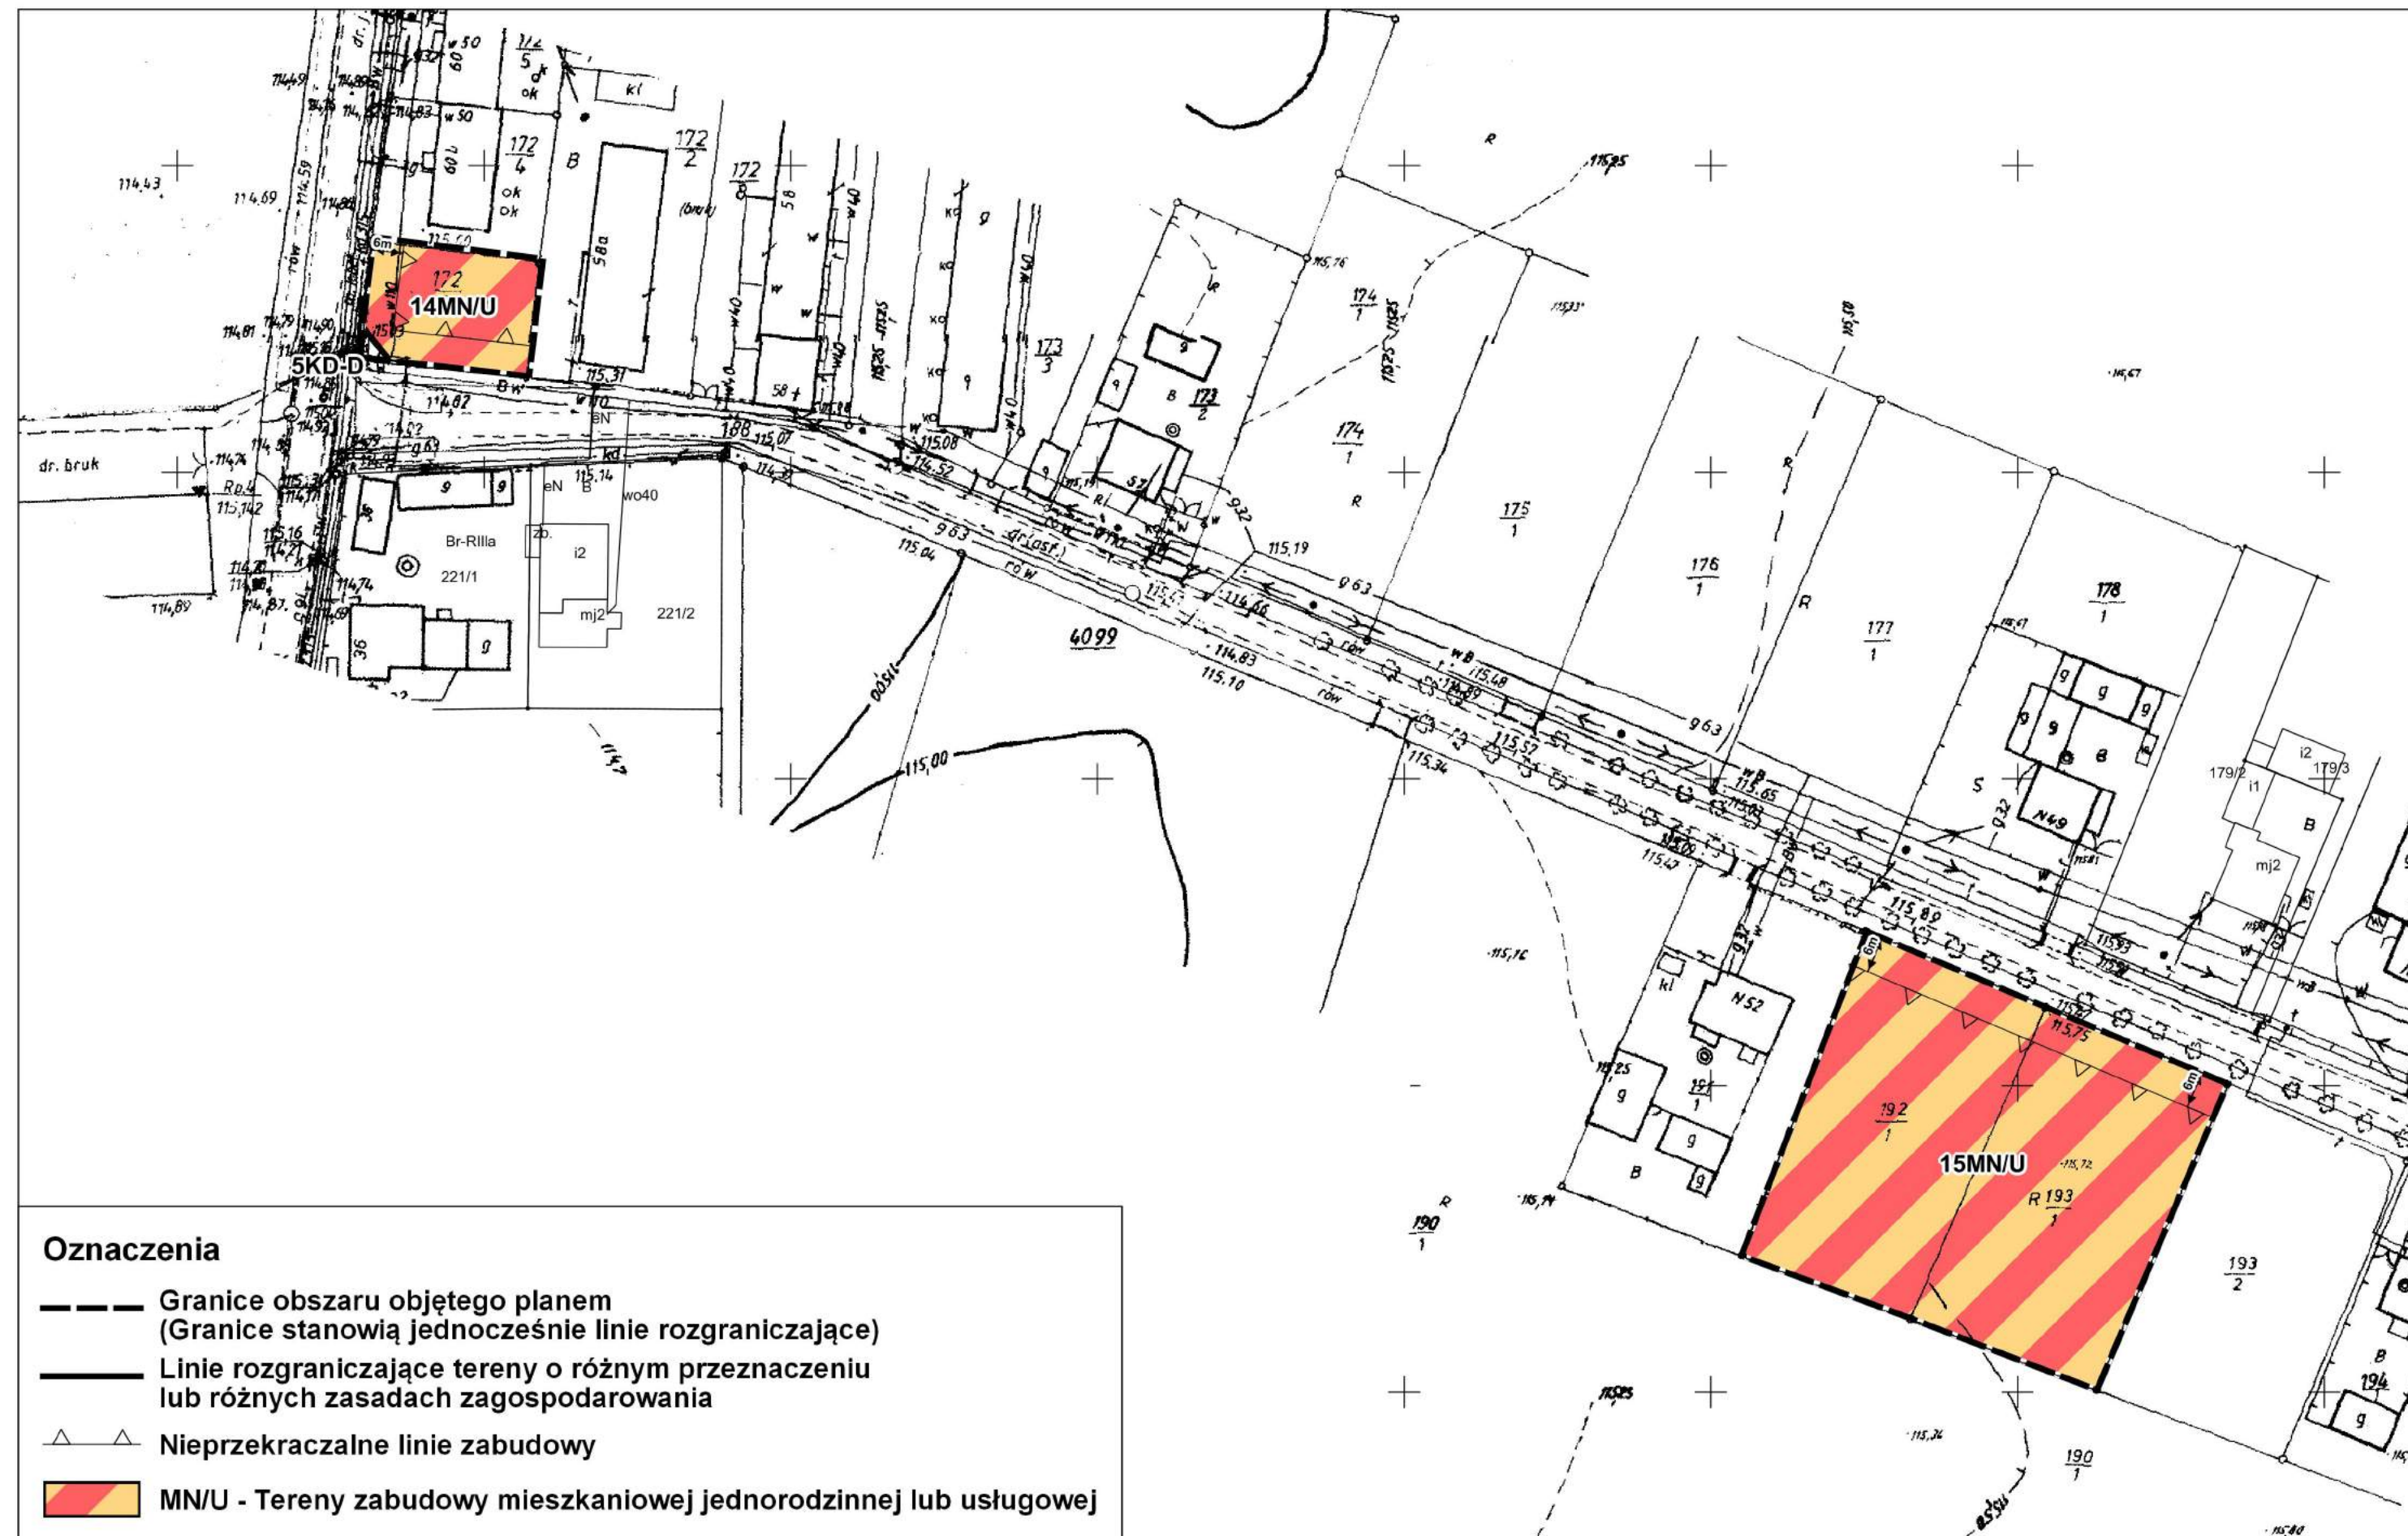[illegible]

— — — zakres opracowania planu

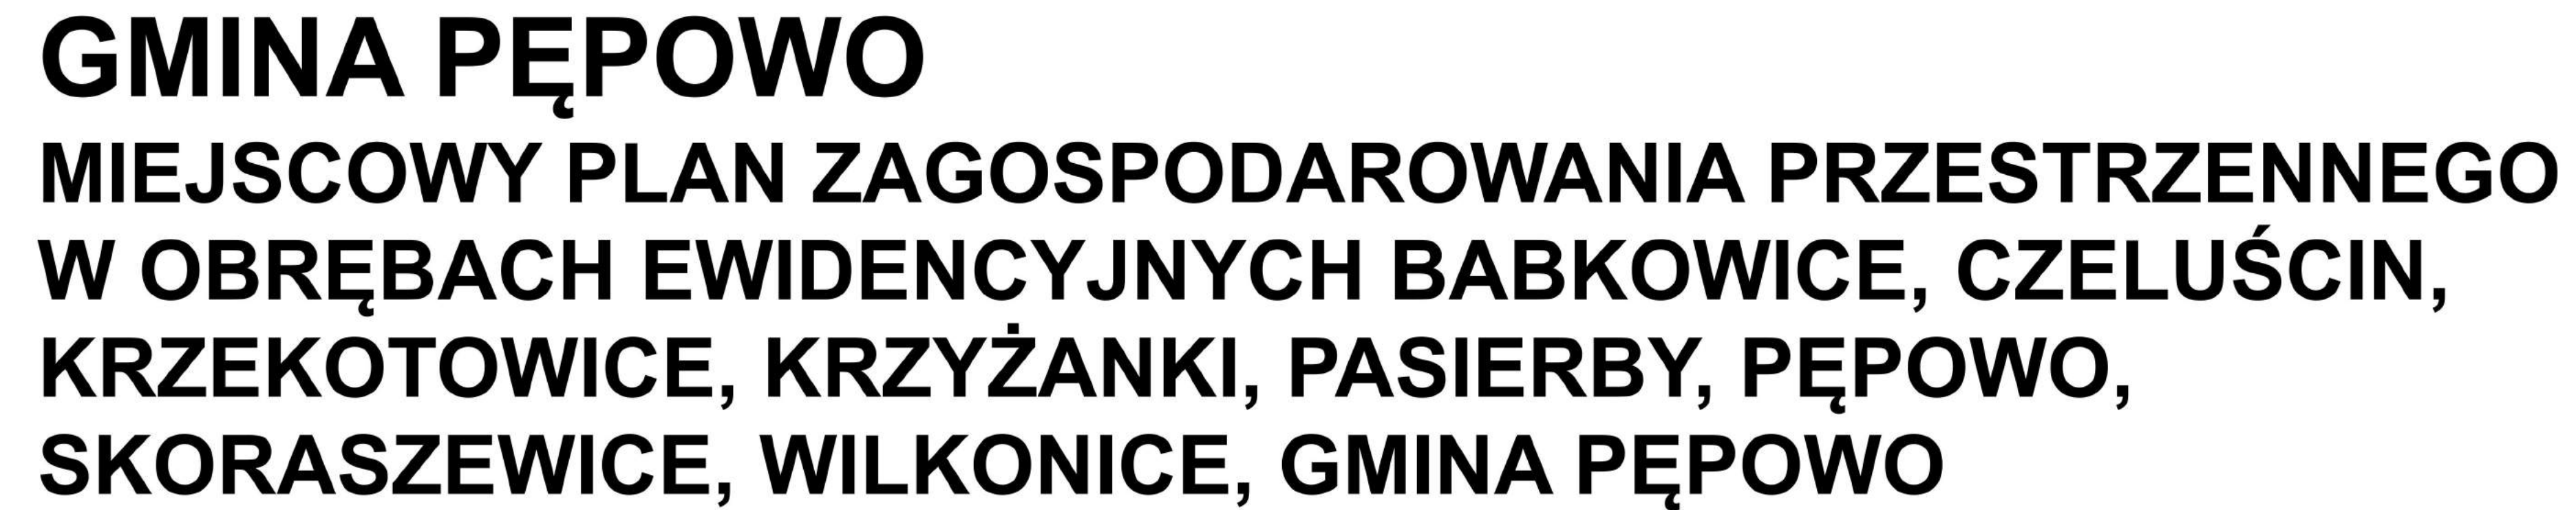

SKALA 1 : 1000

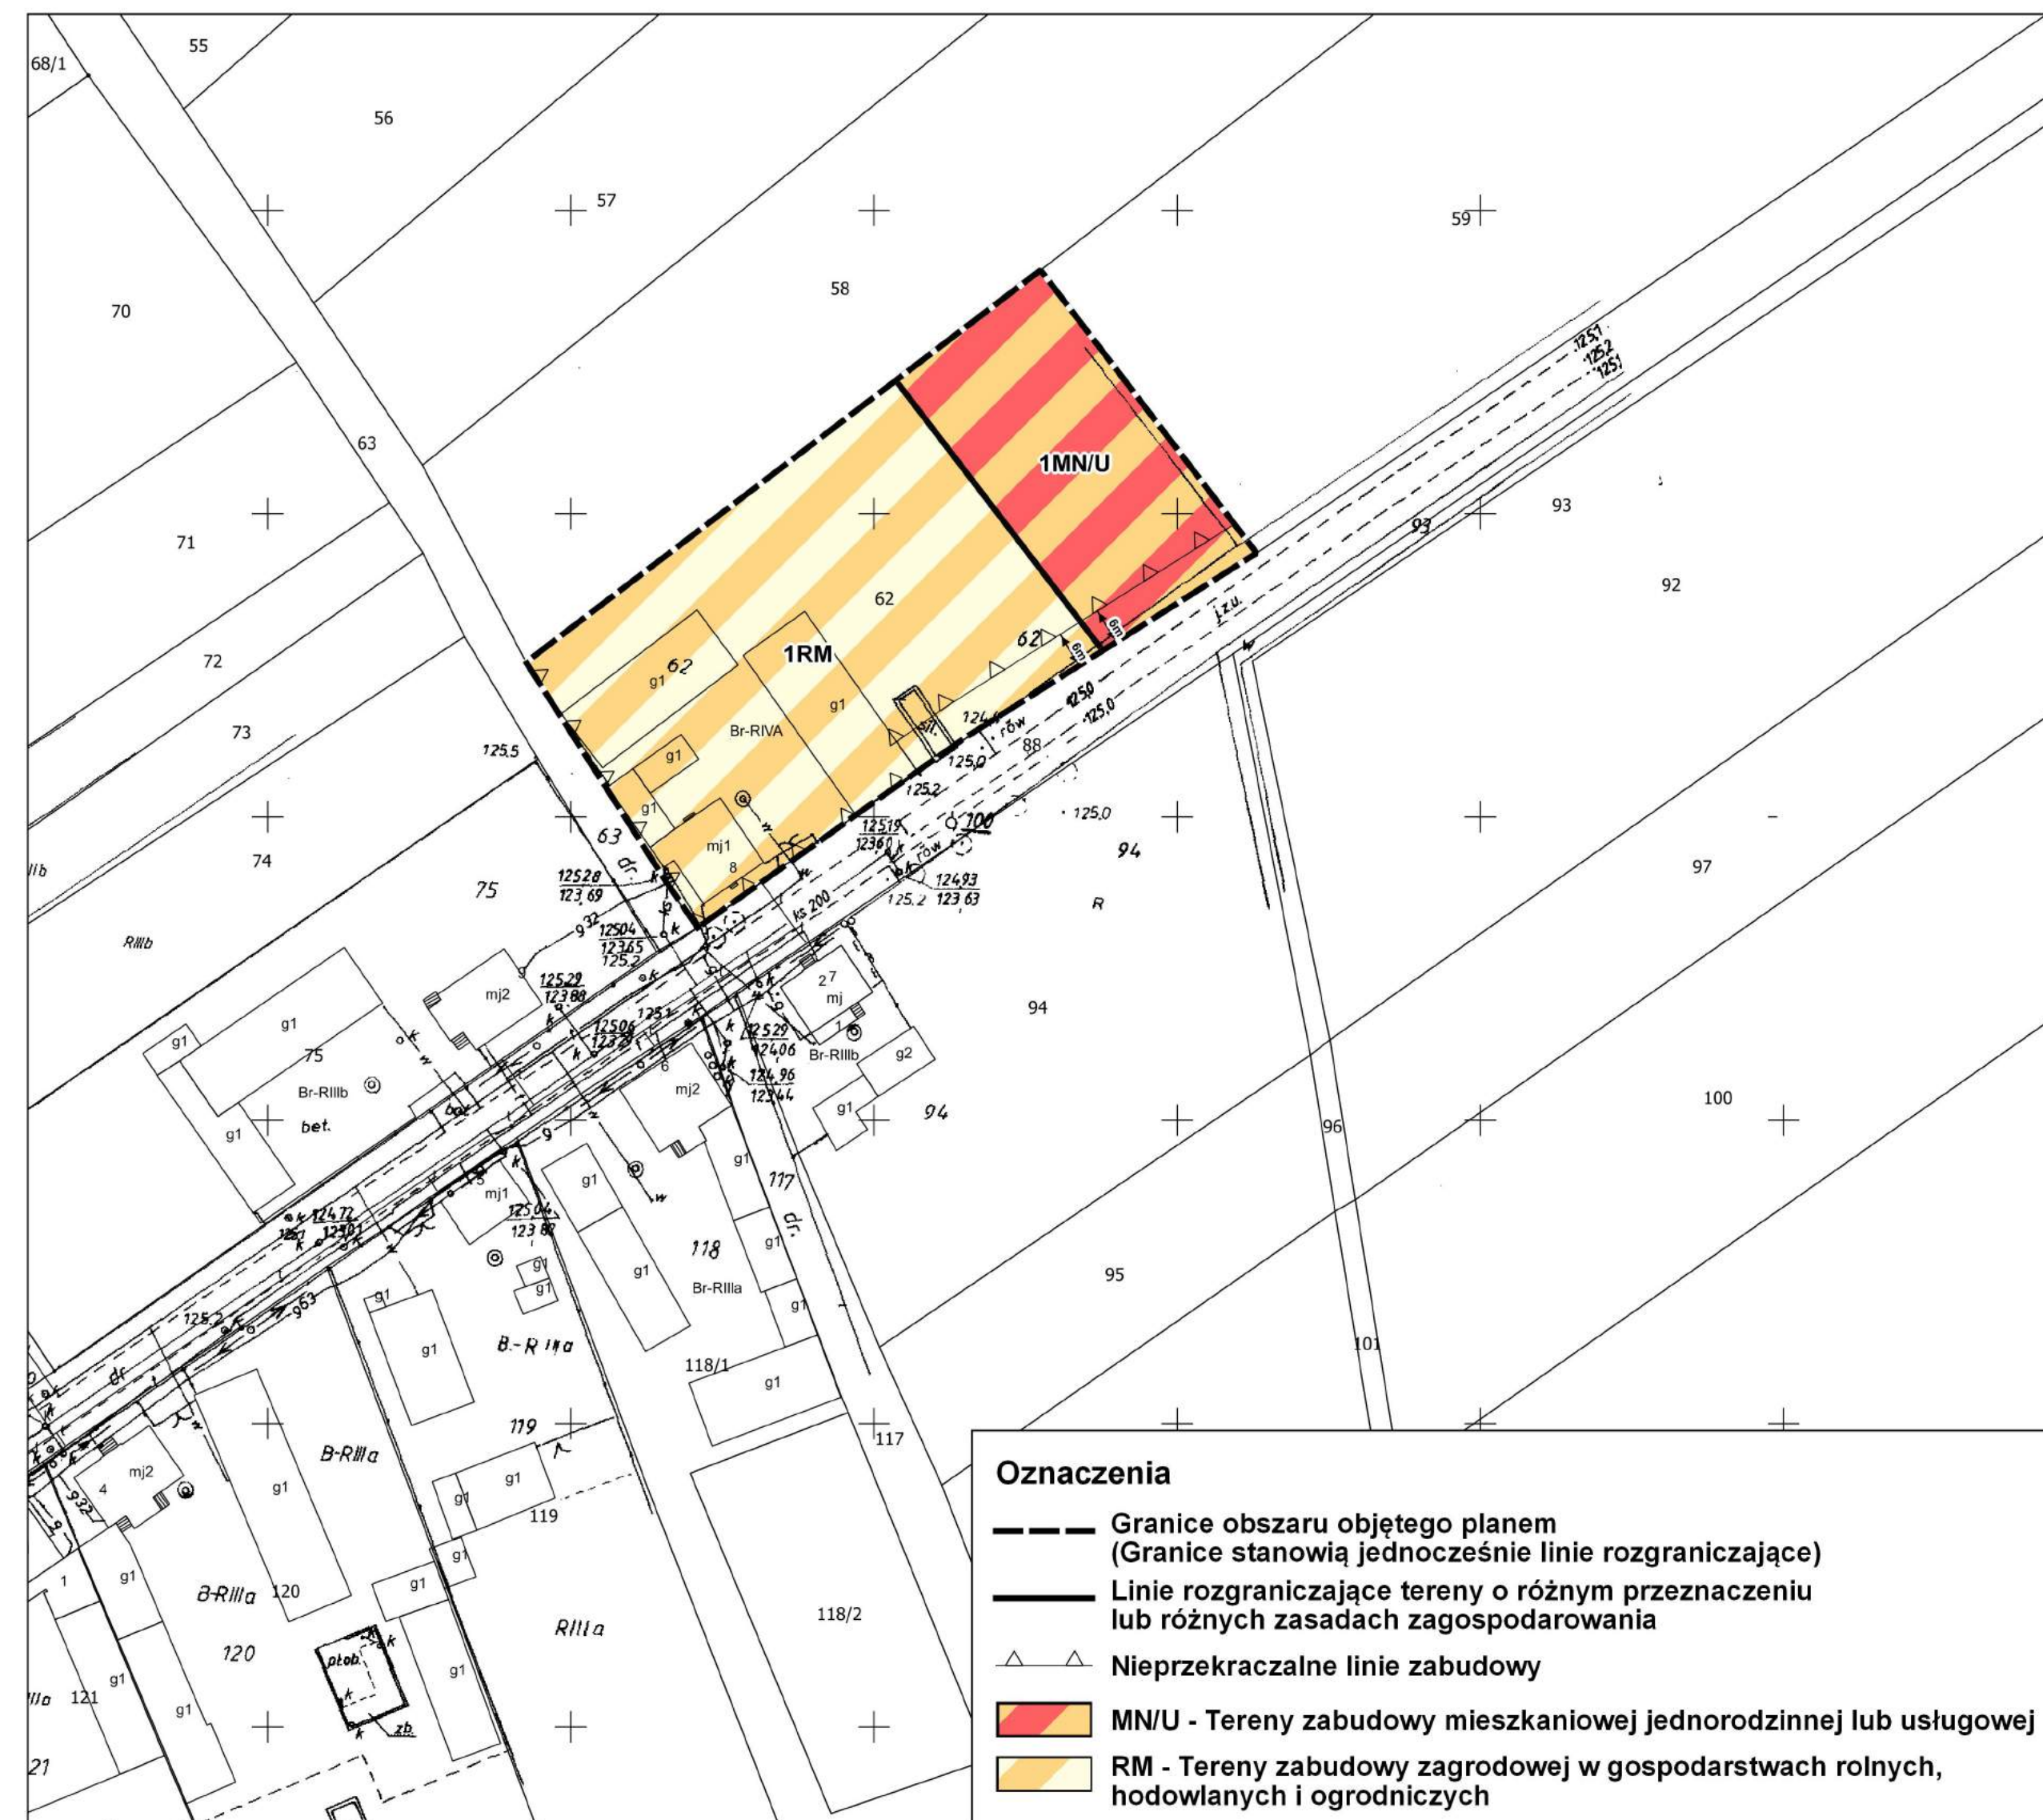

— — — zakres opracowania planu




GMINA PĘPOWO

MIEJSCOWY PLAN ZAGOSPODAROWANIA PRZESTRZENNEGO W OBRĘBACH EWIDENCYJNYCH BABKOWICE, CZELUŚCIN, KRZEKOTOWICE, KRZYŻANKI, PASIERBY, PĘPOWO, SKORASZEWICE, WILKONICE, GMINA PĘPOWO

Załącznik nr 2
do Uchwały Nr XII/88/2019
RADY GMINY PĘPOWO
z dnia 29 października 2019 r.

SKALA 1 : 1000

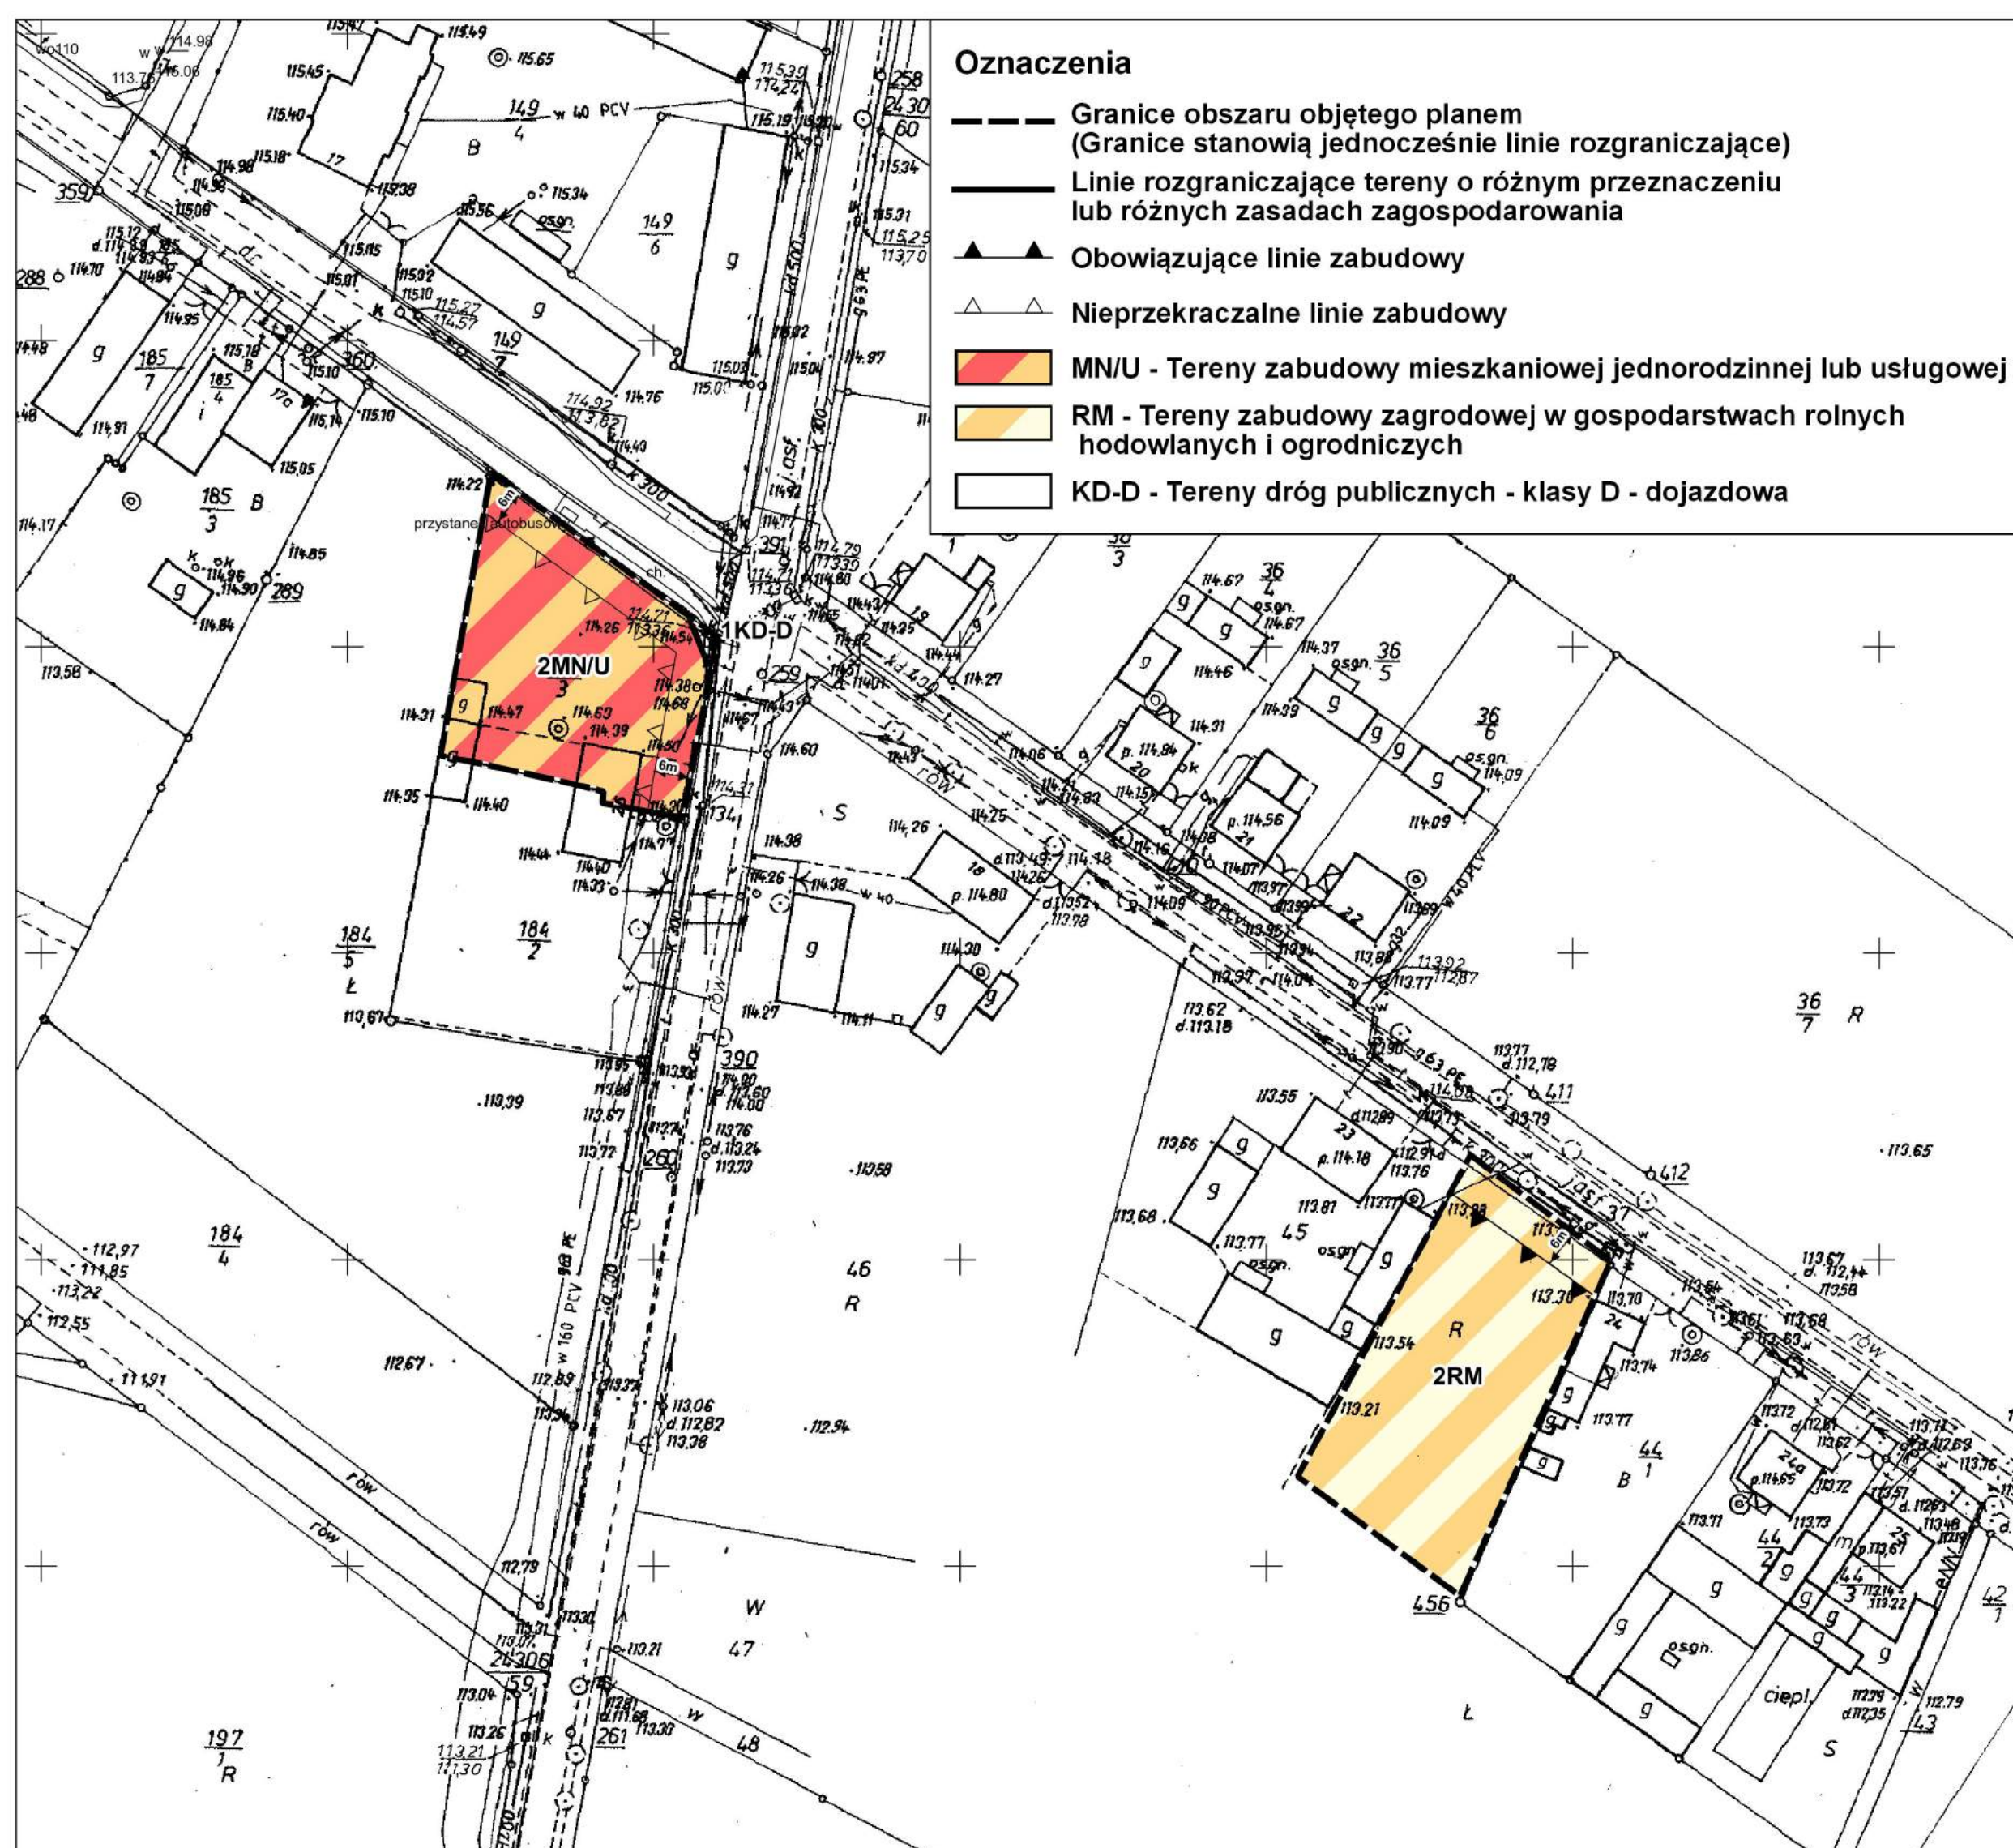

STUDIUM UWARUNKOWAŃ I KIERUNKÓW ZAGOSPODAROWANIA PRZESTRZENNEGO GMINY PĘPOWO SKALA 1:10 000

