




GMINA PĘPOWO

MIEJSCOWY PLAN ZAGOSPODAROWANIA PRZESTRZENNEGO DLA ŚCIEŻKI ROWEROWEJ PĘPOWO - WILKONICE, GMINA PĘPOWO

Załącznik nr 1
do Uchwały Nr XXXVI/263/2022
RADY GMINY PĘPOWO
z dnia 18 lutego 2022 r.

SKALA 1 : 1000

25 0 25 50 75 100 m

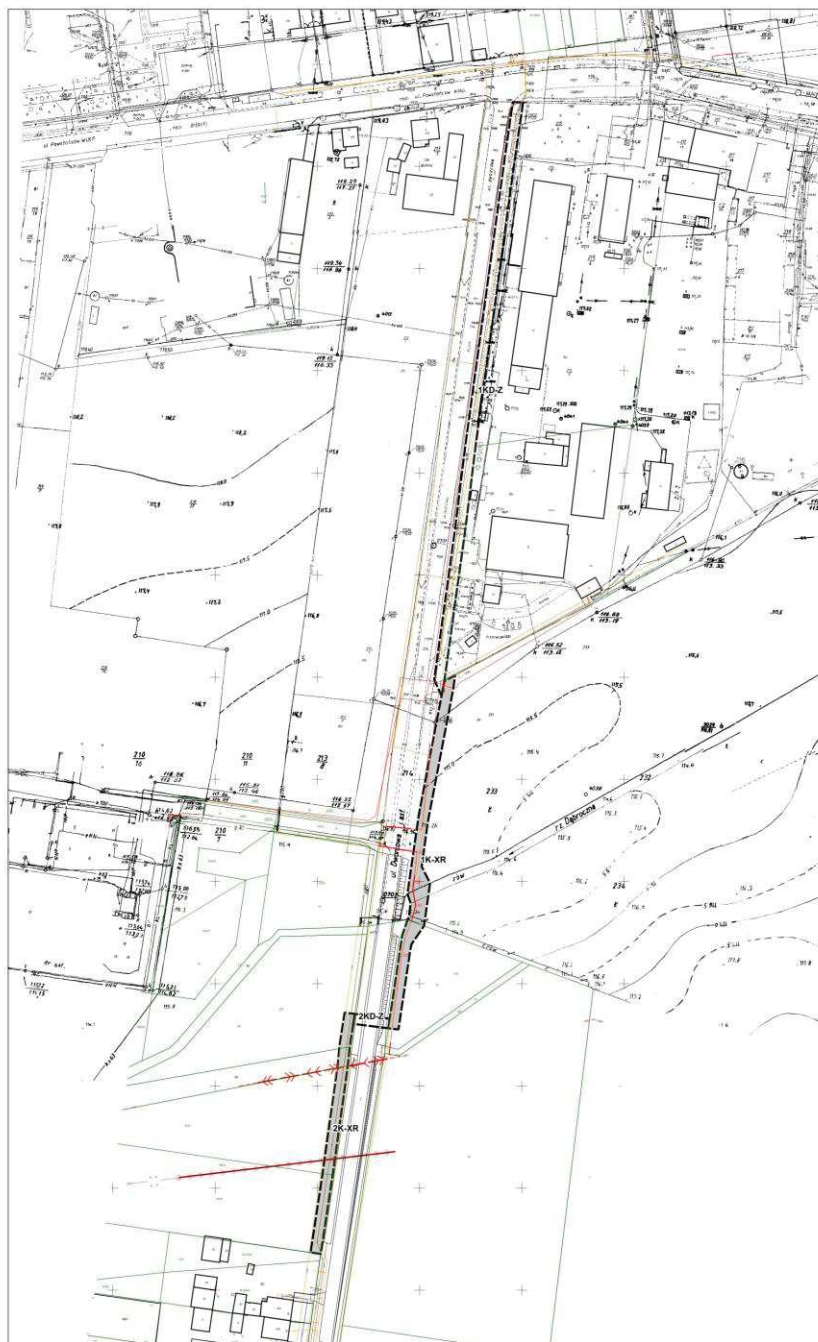

- Oznaczenia
- Granice obszaru objętego planem
(Granice stanowią jednocześnie linie rozgraniczające)
 - Linie rozgraniczające tereny o różnym przeznaczeniu
lub różnych zasadach zagospodarowania
 - K-XR - Tereny komunikacji - ścieżki rowerowe
 - KD-Z - Tereny dróg publicznych - klasy Z - zbiorcza
 - Linia elektroenergetyczna wysokiego napięcia (110kV)
 - Linia elektroenergetyczna średniego napięcia (15kV)



GMINA PĘPOWO

MIEJSCOWY PLAN ZAGOSPODAROWANIA PRZESTRZENNEGO DLA ŚCIEŻKI ROWEROWEJ PĘPOWO - WILKONICE, GMINA PĘPOWO

Załącznik nr 2
do Uchwały Nr XXXVI/263/2022
RADY GMINY PĘPOWO
z dnia 18 lutego 2022 r.

SKALA 1 : 1000

25 0 25 50 75 100 m



- Oznaczenia
- Granice obszaru objętego planem (Granice stanowią jednocześnie linie rozgraniczające)
 - Linie rozgraniczające tereny o różnym przeznaczeniu lub różnych zasadach zagospodarowania
 - K-XR - Tereny komunikacji - ścieżki rowerowe
 - Gazociąg wysokiego ciśnienia
 - Strefa kontrolowana gazociągu wysokiego ciśnienia



GMINA PĘPOWO

MIEJSCOWY PLAN ZAGOSPODAROWANIA PRZESTRZENNEGO DLA ŚCIEŻKI ROWEROWEJ PĘPOWO - WILKONICE, GMINA PĘPOWO

Załącznik nr 3
do Uchwały Nr XXXVI/263/2022
RADY GMINY PĘPOWO
z dnia 18 lutego 2022 r.

SKALA 1 : 1000

25 0 25 50 75 100 m



- Oznaczenia**
- Granice obszaru objętego planem
(Granice stanowią jednocześnie linie rozgraniczające)
 - Linie rozgraniczające tereny o różnym przeznaczeniu lub różnych zasadach zagospodarowania
 - KD-L - Tereny dróg publicznych - klasy L - lokalna
 - KD-D - Tereny dróg publicznych - klasy D - dojazdowa
 - K-XR - Tereny komunikacji - ścieżki rowerowe
 - Strefa ochrony archeologicznej
zawidencjonowanych stanowisk archeologicznych



GMINA PĘPOWO

MIEJSCOWY PLAN ZAGOSPODAROWANIA PRZESTRZENNEGO DLA ŚCIEŻKI ROWEROWEJ PĘPOWO - WILKONICE, GMINA PĘPOWO

Załącznik nr 4
do Uchwały Nr XXXVI/263/2022
RADY GMINY PĘPOWO
z dnia 18 lutego 2022 r.

SKALA 1 : 1000

25 0 25 50 75 100 m



Oznaczenia

- Granice obszaru objętego planem
(Granice stanowią jednocześnie linie rozgraniczające)
- Linie rozgraniczające tereny o różnym przeznaczeniu
lub różnych zasadach zagospodarowania
- K.XR - Tereny komunikacji - ścieżki rowerowe




GMINA PĘPOWO

MIEJSCOWY PLAN ZAGOSPODAROWANIA PRZESTRZENNEGO DLA ŚCIEŻKI ROWEROWEJ PĘPOWO - WILKONICE, GMINA PĘPOWO

Załącznik nr 5
do Uchwały Nr XXXVI/263/2022
RADY GMINY PĘPOWO
z dnia 18 lutego 2022 r.

SKALA 1 : 1000

25 0 25 50 75 100 m

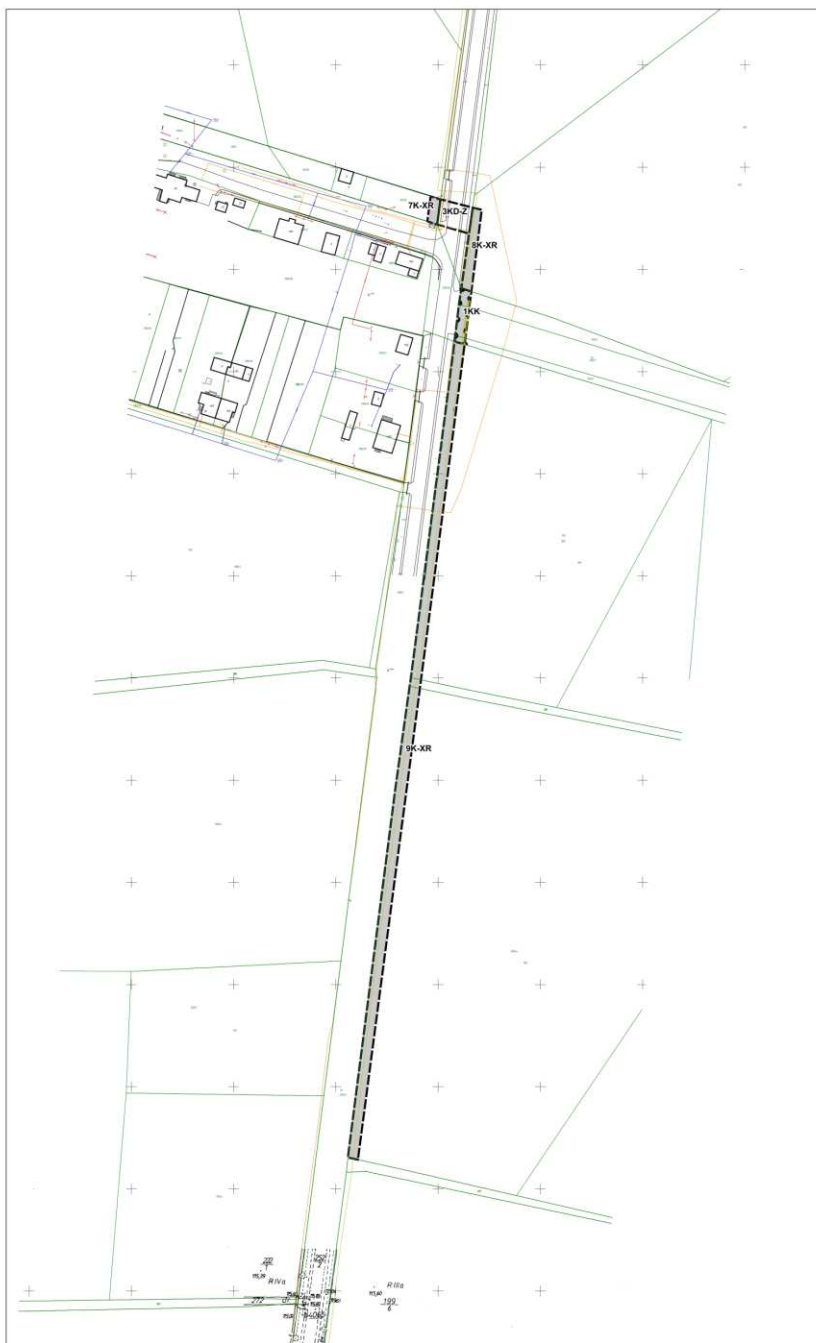

Oznaczenia	
---	Granice obszaru objętego planem
---	(Granice stanowią jednocześnie linie rozgraniczające)
---	Linie rozgraniczające tereny o różnym przeznaczeniu lub różnych zasadach zagospodarowania
---	Granice terenów zamkniętych
KD-Z	Teren drogi publicznej - klasy Z - zbiorcza
K-XR	Tereny komunikacji - ścieżki rowerowe
KK	Teren kolei




GMINA PĘPOWO

MIEJSCOWY PLAN ZAGOSPODAROWANIA PRZESTRZENNEGO DLA ŚCIEŻKI ROWEROWEJ PĘPOWO - WILKONICE, GMINA PĘPOWO

Załącznik nr 6
do Uchwały Nr XXXVI/263/2022
RADY GMINY PĘPOWO
z dnia 18 lutego 2022 r.

SKALA 1 : 1000

25 0 25 50 75 100 m

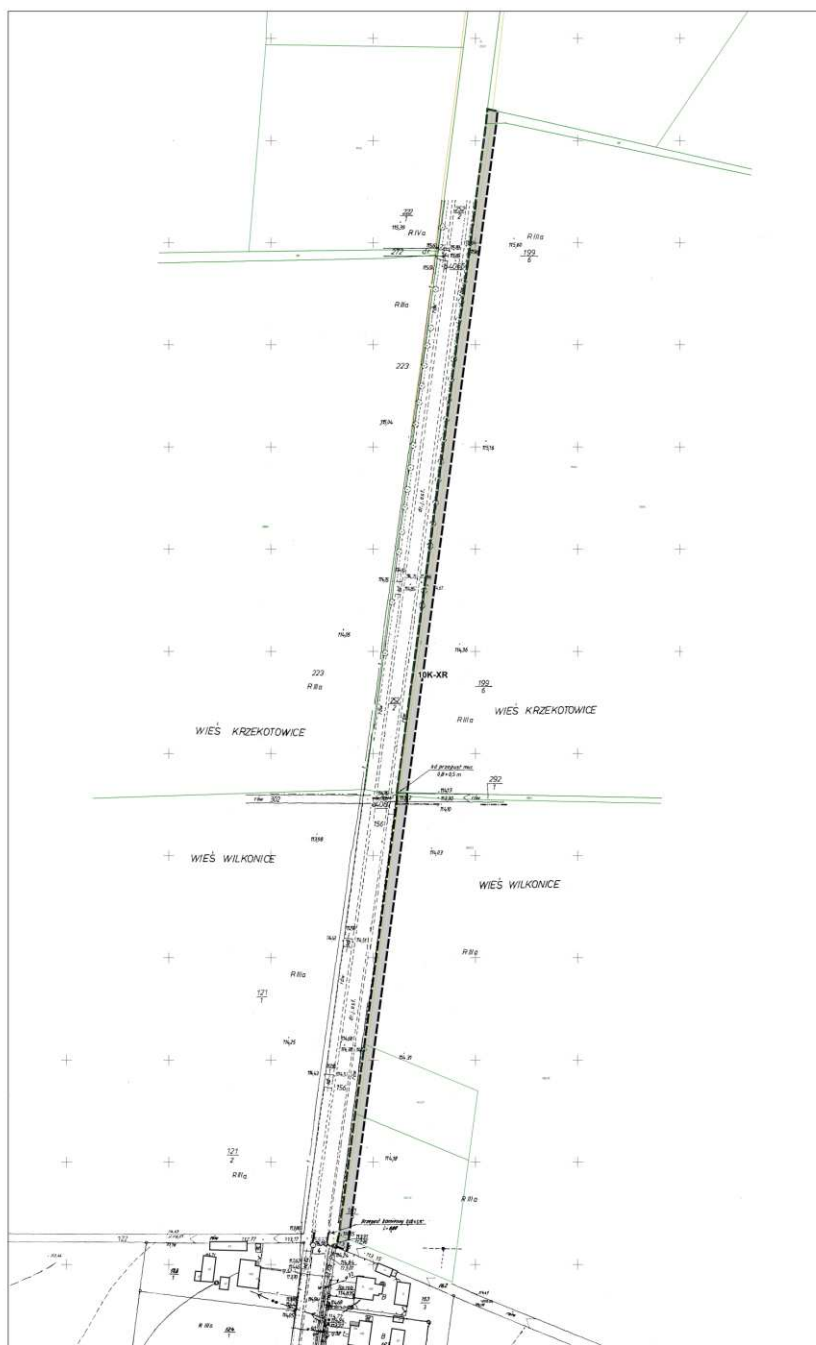

Oznaczenia

- Granice obszaru objętego planem
(Granice stanowią jednocześnie linie rozgraniczające)
- Linie rozgraniczające tereny o różnym przeznaczeniu
lub różnych zasadach zagospodarowania
- K-XR - Tereny komunikacji - ścieżki rowerowe