DZIENNIK URZĘDOWY
WOJEWÓDZTWA ZACHODNIOPOMORSKIEGO

Szczecin, dnia 26 maja 2026 r.

Poz. 2372

Podpisany przez:
Karol Łukasz Śmist
Data: 26.05.2026 13:24:11

UCHWAŁA NR XXV/237/26
RADY MIEJSKIEJ W TRZEBIATOWIE

z dnia 28 kwietnia 2026 r.

w sprawie zmiany miejscowego planu zagospodarowania przestrzennego miejscowości Mrzeżyno dla obszaru stanowiącego działkę nr 9 z obrębu geodezyjnego Mrzeżyno-1

Na podstawie art. 18 ust. 2 pkt 5 ustawy z dnia 8 marca 1990 r. o samorządzie gminnym (Dz.U. z 2025 r. poz. 1153) i art. 20 ust.1 ustawy z dnia 27 marca 2003 r. o planowaniu i zagospodarowaniu przestrzennym (Dz. U. z 2024 r. poz. 1130, z późn. zm.) w związku z uchwałą nr XVIII/172/25 Rady Miejskiej w Trzebiatowie z dnia 24 września 2025 roku w sprawie przystąpienia do sporządzenia zmiany miejscowego planu zagospodarowania przestrzennego miejscowości Mrzeżyno dla obszaru stanowiącego działkę nr 9 z obrębu geodezyjnego Mrzeżyno-1, oraz po stwierdzeniu, że plan nie narusza ustaleń Studium uwarunkowań i kierunków zagospodarowania przestrzennego gminy Trzebiatów, uchwalonego uchwałą Nr LXXVI/566/24 Rady Miejskiej w Trzebiatowie z dnia 26 marca 2024 r. w sprawie uchwalenia zmiany Studium uwarunkowań i kierunków zagospodarowania przestrzennego gminy Trzebiatów, Rada Miejska w Trzebiatowie uchwala, co następuje.

§ 1. 1. Uchwala się zmianę miejscowego planu zagospodarowania przestrzennego dla terenu zamkniętego, obejmującego działkę o numerze ewidencyjnym 9 w obrębie geodezyjnym Mrzeżyno-1, zwaną dalej planem.

2. Granice obszaru objętego planem, o którym mowa w ust. 1, są określone na rysunku planu, sporządzonym na mapie zasadniczej w skali 1: 1 000.

3. Integralnymi częściami planu są:

1) część tekstowa stanowiąca treść uchwały;

2) rysunek planu - stanowiący załącznik nr 1;

3) rozstrzygnięcie o sposobie realizacji zapisanych w planie inwestycji z zakresu infrastruktury technicznej, które należą do zadań własnych gminy, oraz o zasadach ich finansowania – stanowiące załącznik nr 2;

4) dane przestrzenne – stanowiące załącznik nr 3.

§ 2. Wskazuje się granice terenu zamkniętego, tożsame z granicami obszaru objętego planem.


§ 3. Wykonanie uchwały powierza się Burmistrzowi Trzebiatowa.

§ 4. Uchwała wchodzi w życie po upływie 14 dni od dnia ogłoszenia w Dzienniku Urzędowym Województwa Zachodniopomorskiego.

Przewodniczący Rady Miejskiej

Dennis Warcholak

Zmiana miejscowego planu zagospodarowania przestrzennego miejscowości Mrzeżyno dla obszaru stanowiącego działkę nr 9 z obrębu geodezyjnego Mrzeżyno-1

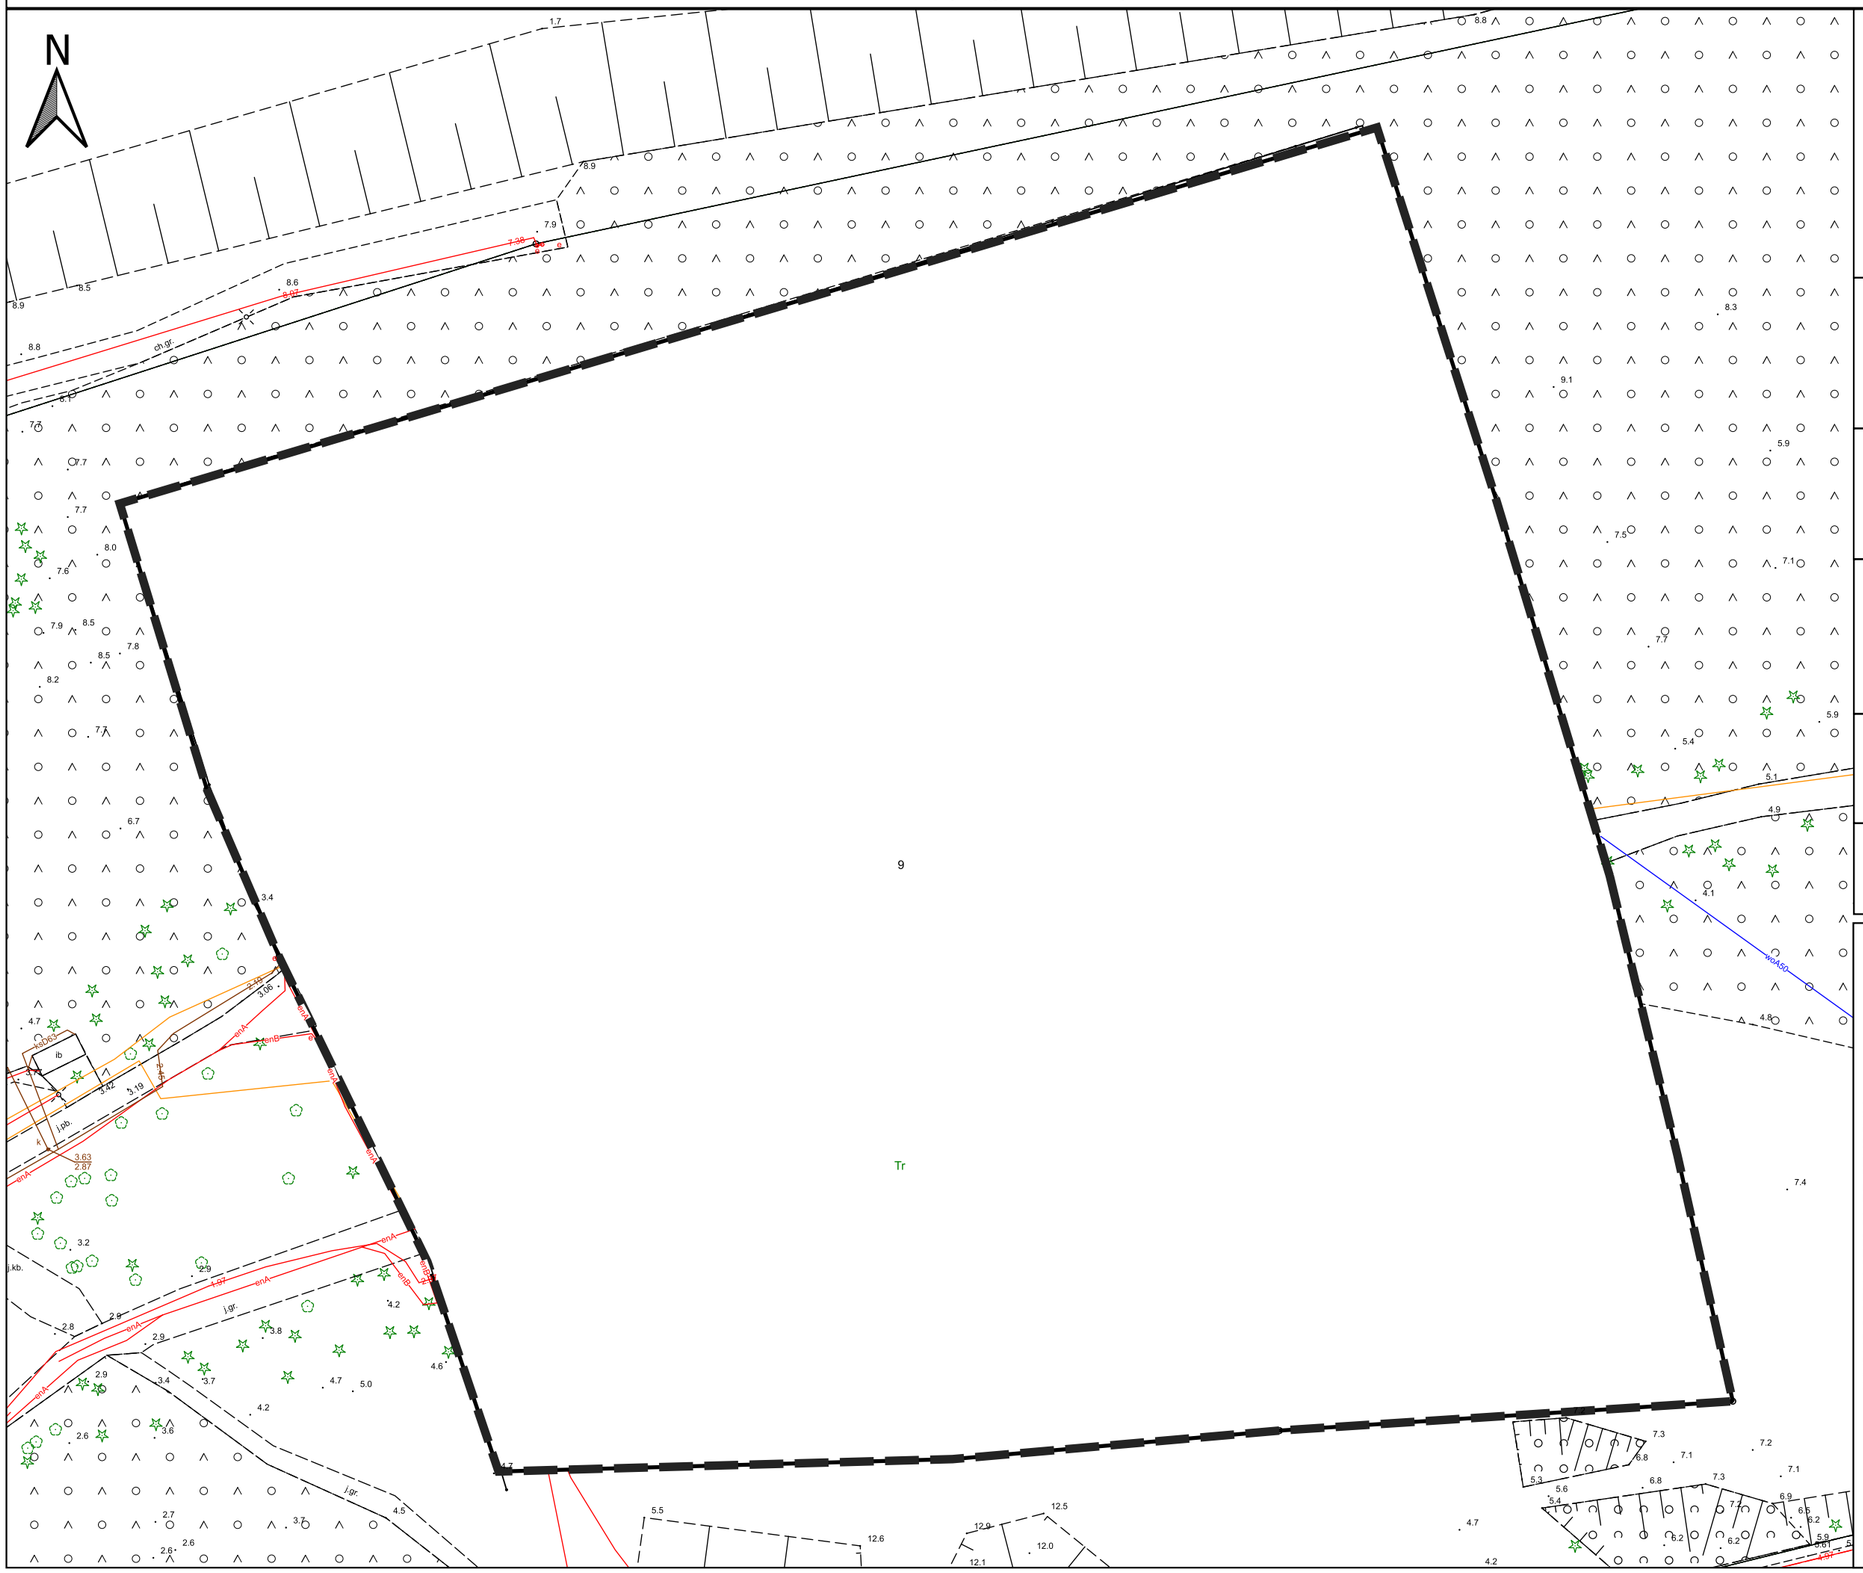

LEGENDA

I. OZNACZENIA BĘDĄCE USTALENIAMI OBOWIĄZUJĄCYMI PLANU:

granice obszaru objętego planem

II. OZNACZENIA NIEBĘDĄCE USTALENIAMI OBOWIĄZUJĄCYMI PLANU:

granice terenu zamkniętego

ZAMAWIAJĄCY

Gmina Trzebiatów
Rynek 1
72-320 Trzebiatów

WYKONAWCA

G Plan Marta Głosek
ul. Wierzbowa 5D
07-415 Olszewo-Borki

NR ZAŁĄCZNIKA

Załącznik nr 1
do Uchwały Nr XXV/237/26
Rady Miejskiej w Trzebiatowie
z dnia 28.04.2026 r.

MAPA

Nr licencji: PODGiK.6642.1.2447.2025.3205_ P
układ współrzędnych: PL-2000 Strefa V
źródło map zasadniczych: Powiatowy Ośrodek Dokumentacji Geodezyjnej i Kartograficznej w Gryficach

SKALA

1:1 000 10 0 10 20 m

WYRYS I OZNACZENIA ZE STUDIUM

WYRYS ZE STUDIUM UWARUNKOWAŃ I KIERUNKÓW ZAGOSPODAROWANIA PRZESTRZENNEGO GMINY TRZEBIATÓW (UCHWALONEGO UCHWAŁĄ NR LXXVI/566/24 RADY MIEJSKIEJ W TRZEBIATOWIE Z DNIA 26 MARCA 2024 r.)



granica obszaru objętego planem

OZNACZENIA ZE STUDIUM:

- TERENY ZAMKNIĘTE RESORTU OBRONY NARODOWEJ
- LS TERENY LASÓW
- KS TERENY KOMUNIKACJI DROGOWEJ
- GRANICA PASA TECHNICZNEGO

Załącznik nr 2 do uchwały nr XXV/237/26

Rady Miejskiej w Trzebiatowie

z dnia 28 kwietnia 2026 r.

ROZSTRZYGNIĘCIE O SPOSOBIE REALIZACJI ZAPISANYCH W PLANIE INWESTYCJI Z ZAKRESU INFRASTRUKTURY TECHNICZNEJ, KTÓRE NALEŻĄ DO ZADAŃ WŁASNYCH GMINY ORAZ ZASAD ICH FINANSOWANIA

Na podstawie art. 20 ust. 1 ustawy z dnia 27 marca 2003 r. o planowaniu i zagospodarowaniu przestrzennym (Dz.U. z 2024 r. poz. 1130, z późn. zm.), w związku z art. 67 ust. 3 pkt 2 ustawy z dnia 7 lipca 2023 r. o zmianie ustawy o planowaniu i zagospodarowaniu przestrzennym oraz niektórych innych ustaw (Dz.U. z 2023 r. poz. 1688), Rada Miejska w Trzebiatowie rozstrzyga, co następuje:

W związku z brakiem na obszarze objętym zmianą miejscowego planu zagospodarowania przestrzennego miejscowości Mrzeżyno dla obszaru stanowiącego działkę nr 9 z obrębu geodezyjnego Mrzeżyno-1 inwestycji z zakresu infrastruktury technicznej służącej zaspokojeniu zbiorowych potrzeb mieszkańców stanowiących zadania własne gminy, nie rozstrzyga się o sposobie ich realizacji oraz zasadach ich finansowania.

Załącznik Nr 3 do uchwały Nr XXV/237/26
Rady Miejskiej w Trzebiatowie
z dnia 28 kwietnia 2026 r.
Zalacznik3.gml

Dane przestrzenne, o których mowa w art. 67a ust. 3 i 5 ustawy z dnia 27 marca 2003 r. o planowaniu i zagospodarowaniu przestrzennym (Dz. U. z 2024 r. poz. 1130, z późn. zm.) ujawnione zostaną po kliknięciu w ikonę