

ZMIANA MIEJSCOWEGO PLANU SZCZEGÓŁOWEGO  
ZAGOSPODAROWANIA PRZESTRZENNEGO BIAŁOWIEŻY

Skala 1 : 2 000  
Ark. Nr 1

Załącznik do uchwały  
Nr XXII/177/98 Rady Gminy  
z dn. 17 kwietnia 1998 r.


proj. linia SN 15 kV nap.

proj. stacja transf.

2.23.UT

~~2.21.KKS~~


2.20.RP, P1

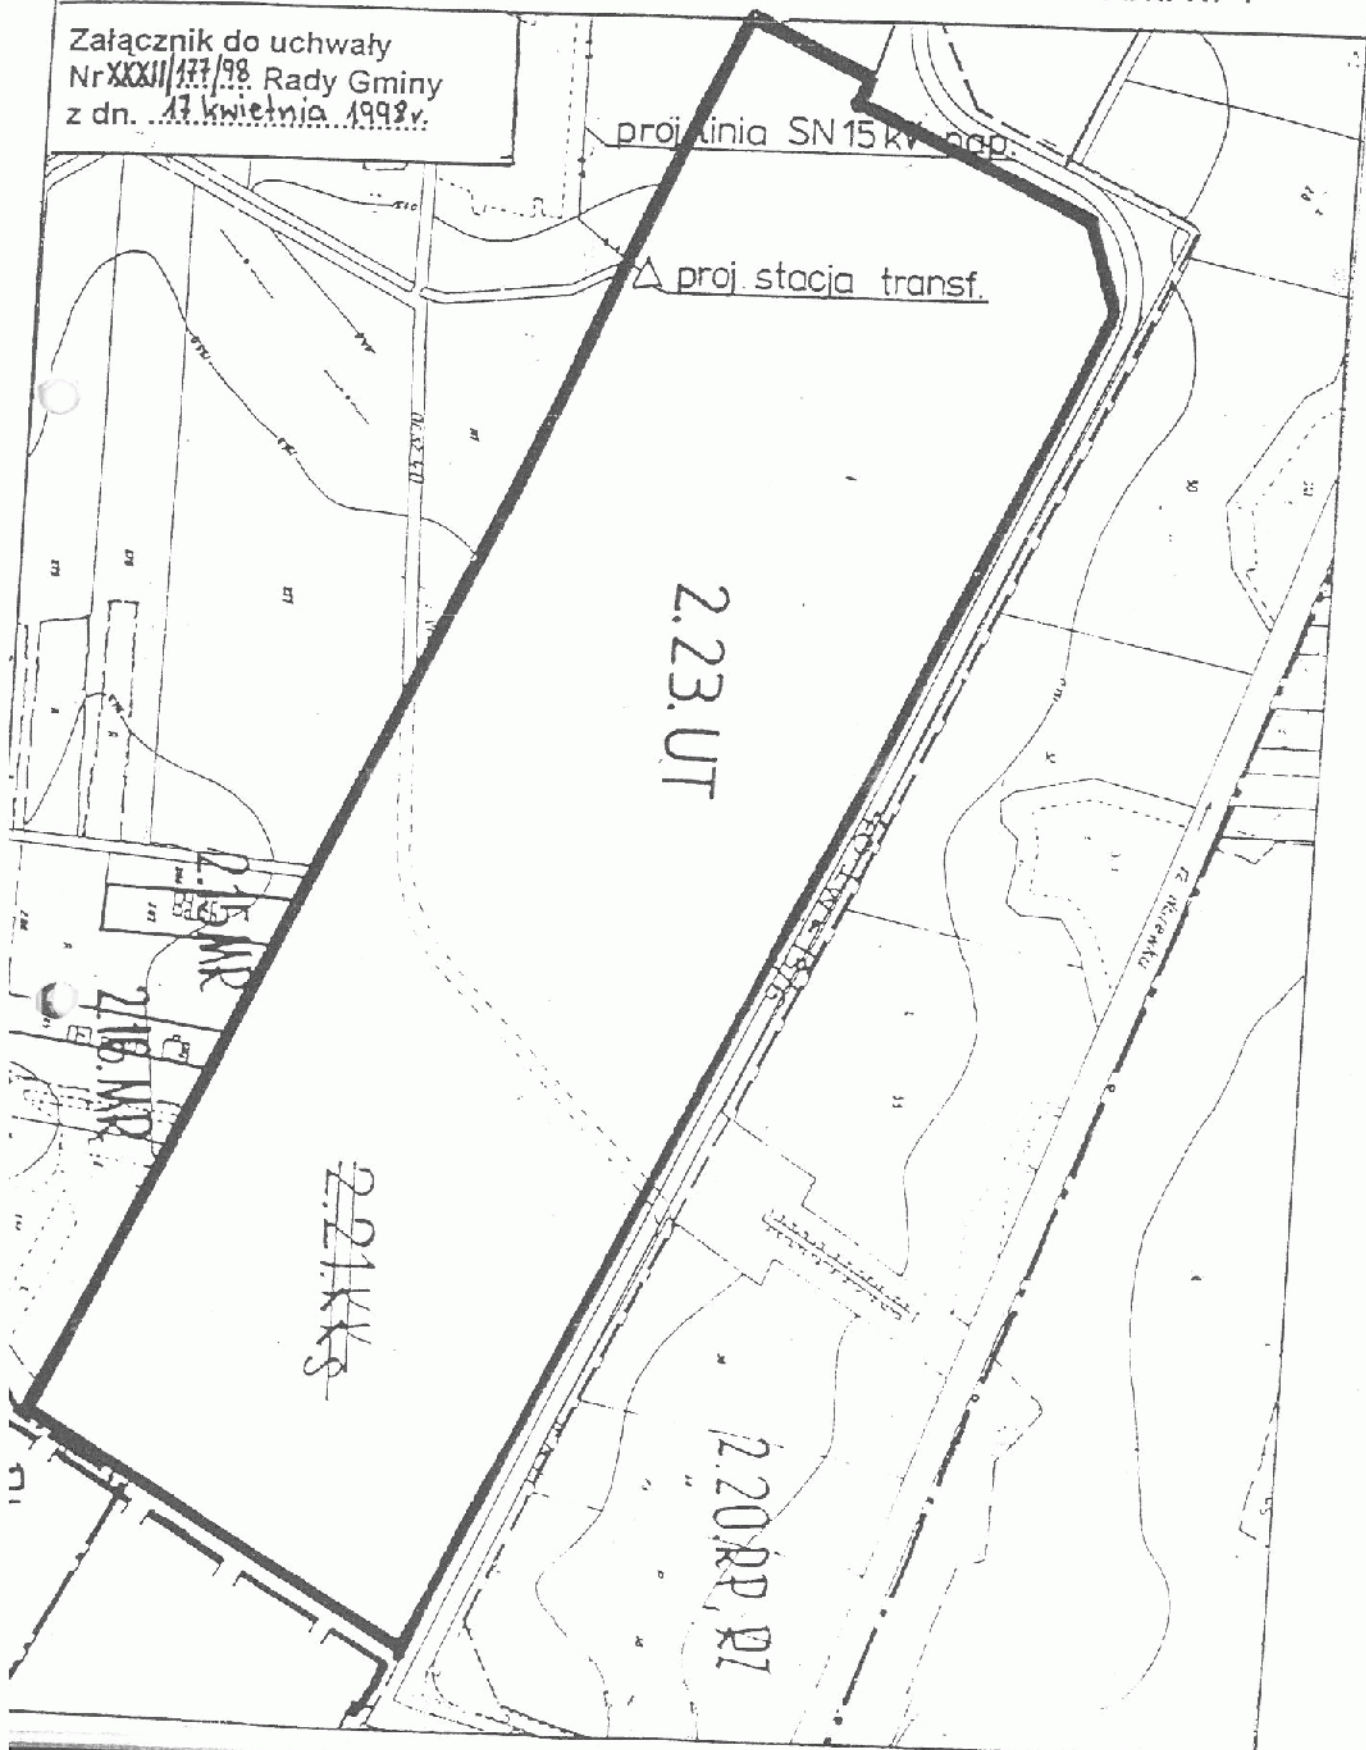

ZMIANA MIEJSCOWEGO PLANU SZCZEGÓŁOWEGO ZAGOSPODAROWANIA PRZESTRZENNEGO BIAŁOWIEŻY

Skala 1 : 2 000  
Ark. Nr 2


Załącznik do uchwały  
Nr XXXII/177/98 Rady Gminy  
z dn. 17. kwietnia... 1998. r...

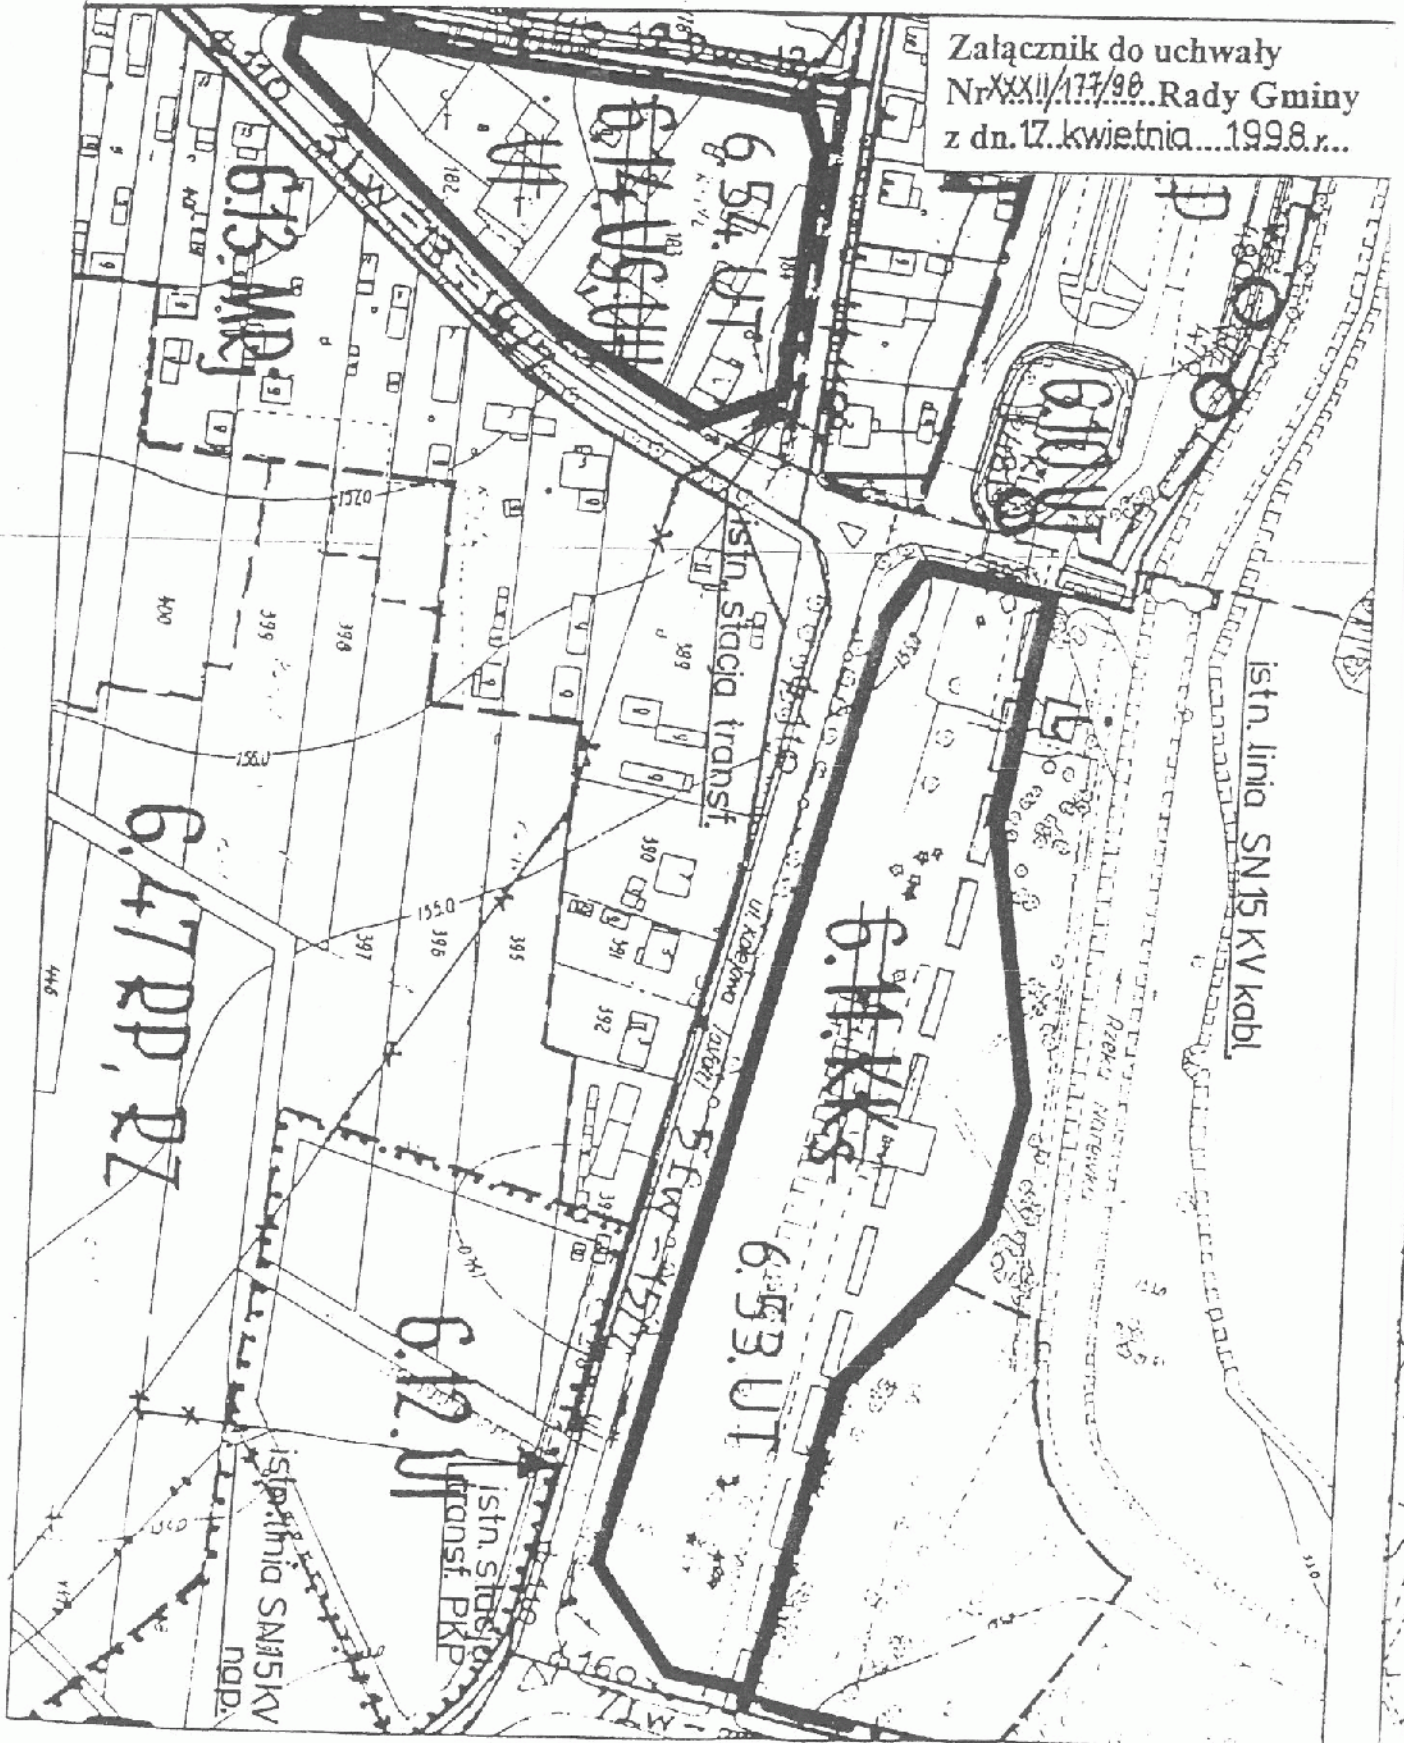

# ZMIANA MIEJSCOWEGO PLANU SZCZEGÓŁOWEGO ZAGOSPODAROWANIA PRZESTRZENNEGO BIAŁOWIEŻY

Skala 1 : 2 000  
Ark. Nr 3


Załącznik do uchwały  
Nr XXXII/177/98 Rady Gminy  
z dn. 17 kwietnia 1998 r.

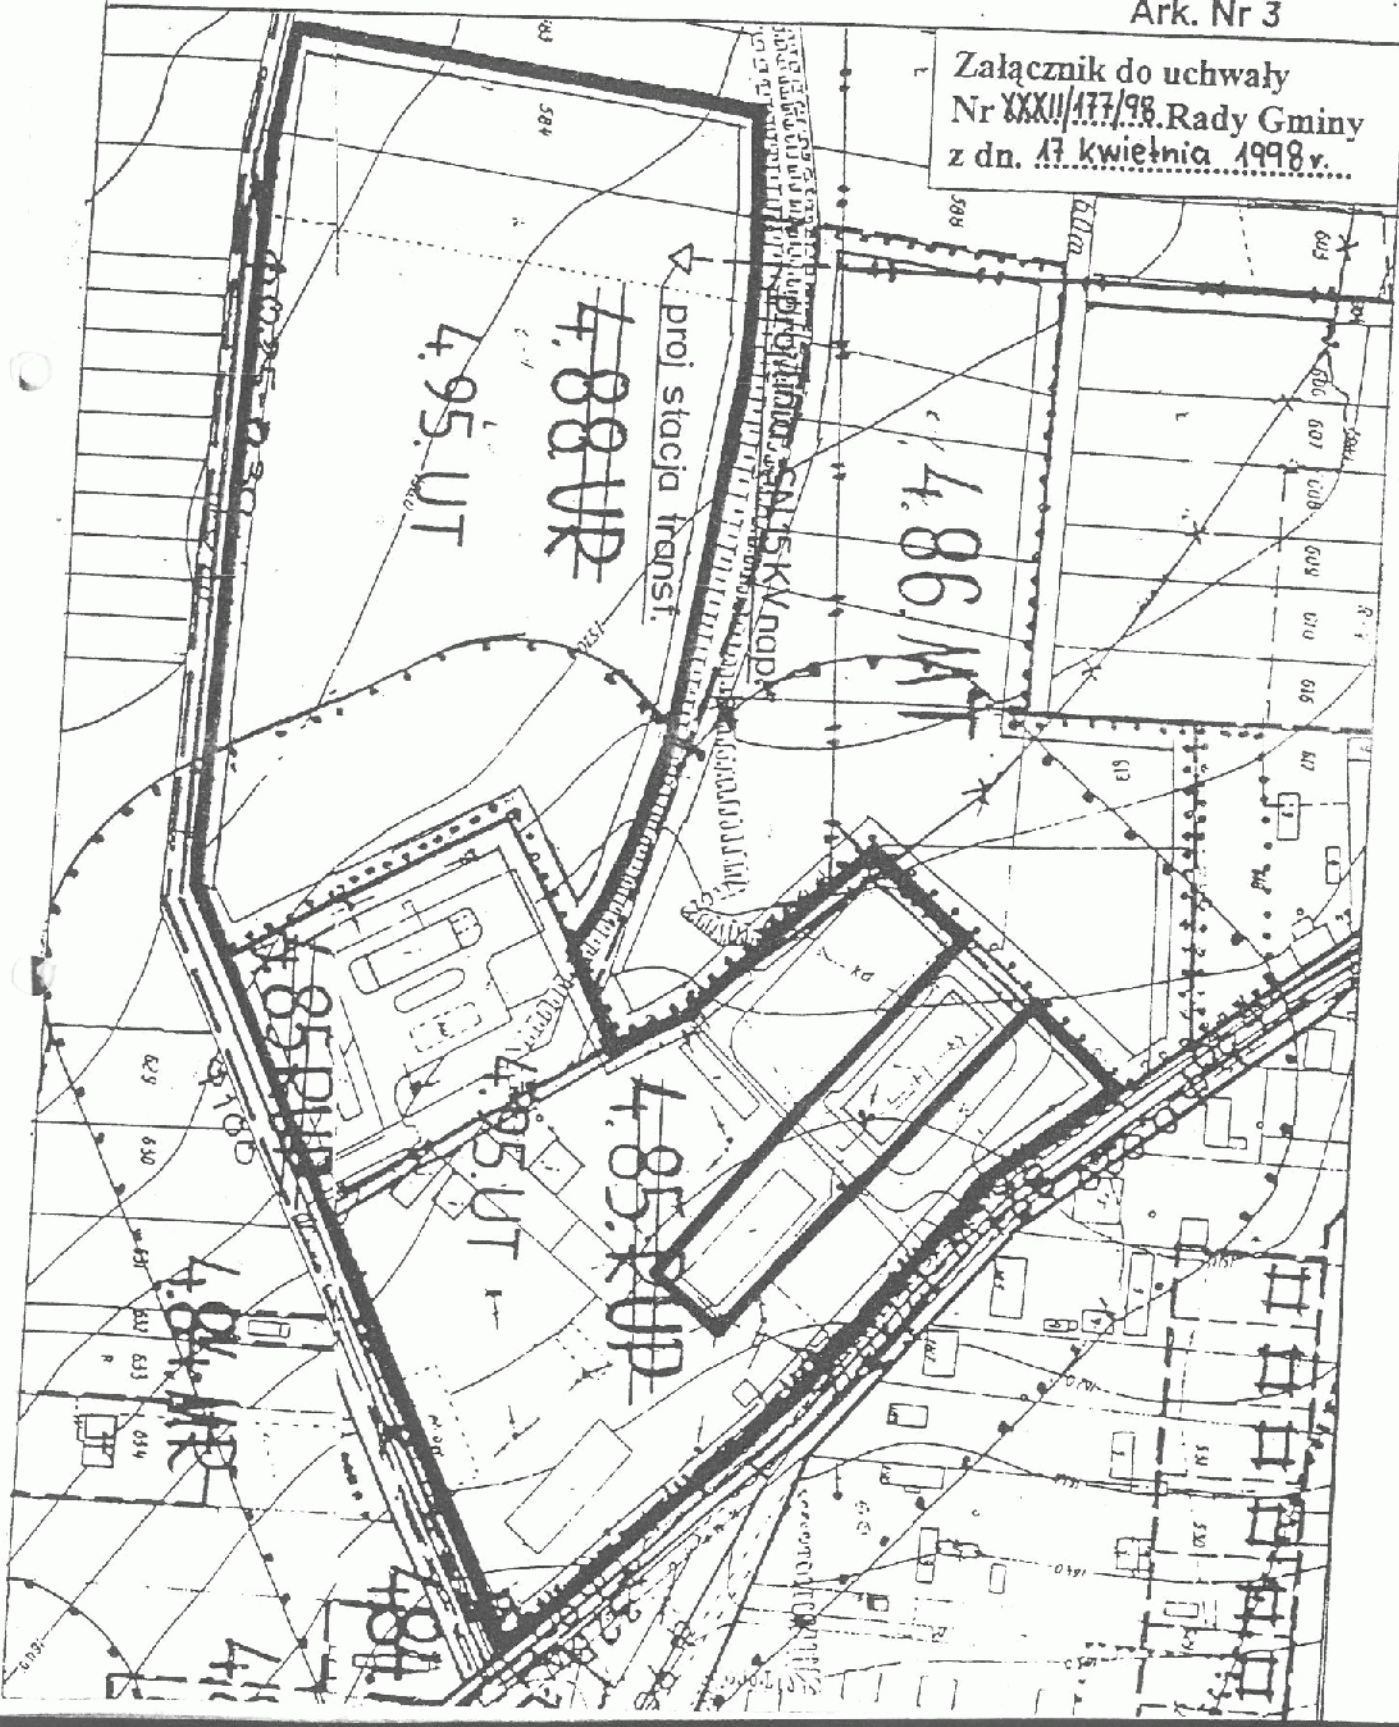

ZMIANA MIEJSCOWEGO PLANU SZCZEGÓŁOWEGO ZAGOSPODAROWANIA PRZESTRZENNEGO BIAŁOWIEŻY

Skala 1 : 2 000  
Ark. Nr 4

Załącznik do uchwały  
Nr XXXII/177/98 Rady Gminy  
z dn. ...17 kwietnia 1998r...

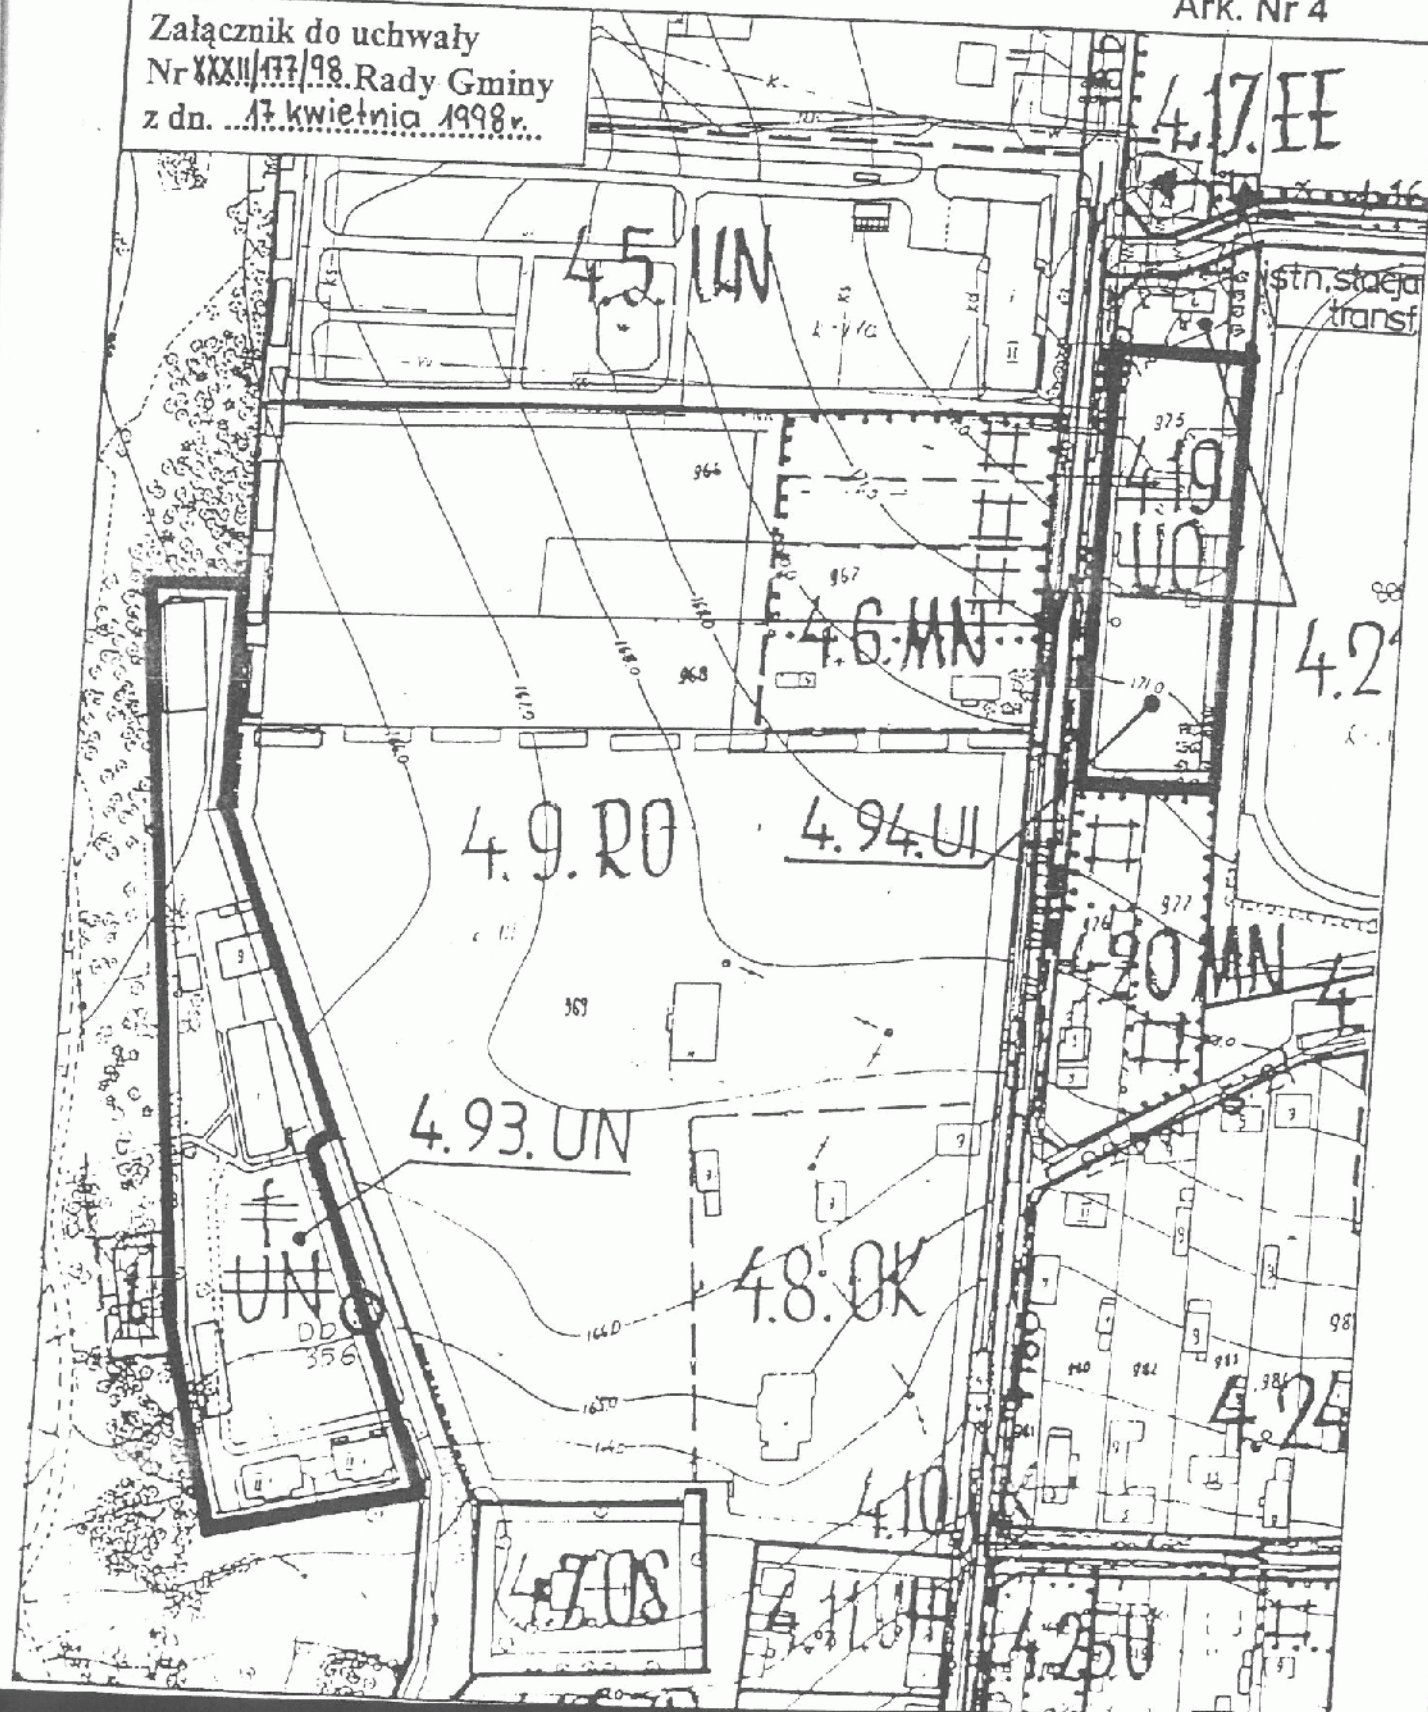

ZMIANA MIEJSCOWEGO PLANU SZCZEGÓŁOWEGO  
ZAGOSPODAROWANIA PRZESTRZENNEGO BIAŁOWIEŻY

Skala 1 : 2 000  
Ark. Nr 5

Załącznik do uchwały  
Nr XXXII/177/98. Rady Gminy  
z dn. 17 kwietnia 1998 r....

