


ZMIANA W RYSUNKU
 MIEJSCOWEGO PLANU OGÓLNEGO
 ZAGOSPODAROWANIA PRZESTRZENNEGO
 GMINY DĄBROWA BISKUPIA
 SKALA 1:10 000

Załącznik Nr 1
 do Uchwały Nr XXXV/169/98
 Rady Gminy
 w Dąbrowie Biskupiej
 z dnia 27 maja 1998 r.

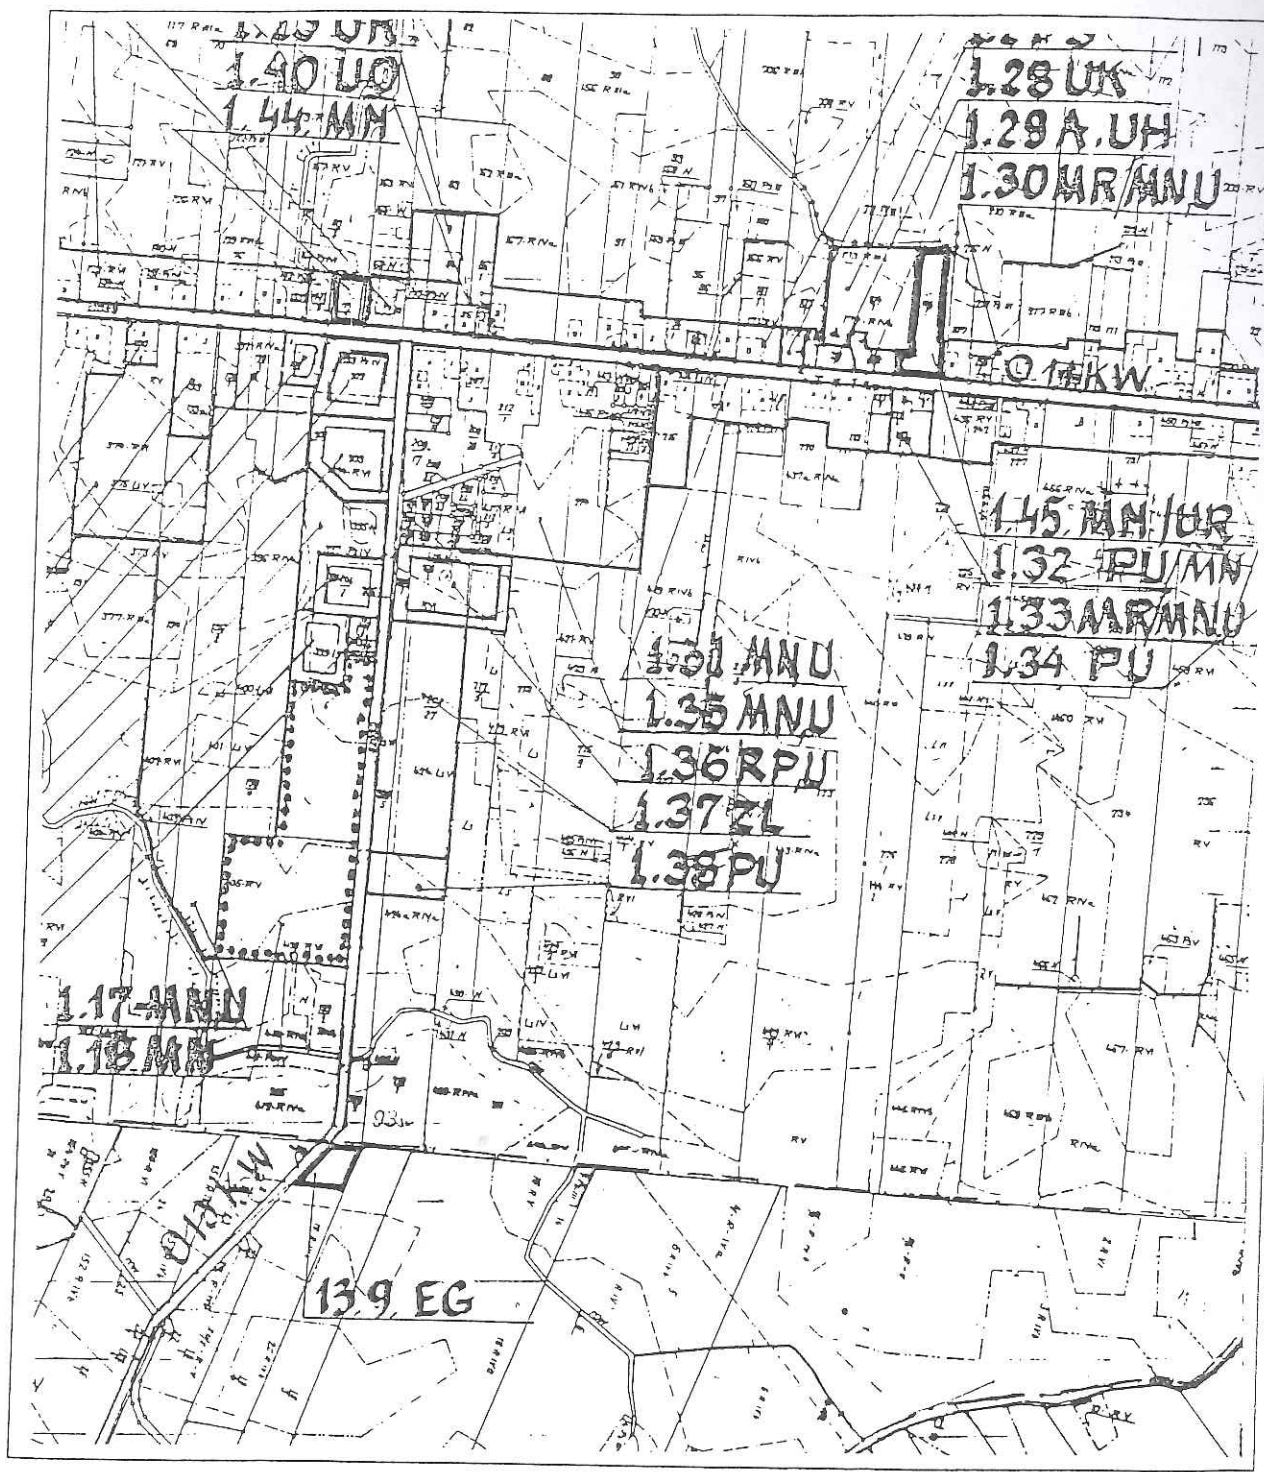

1.44. MN
 1.45. MN/UR
 13.9. EG




TERENY OBJĘTE ZMIANĄ W PLANIE

PRZEWODNICZĄCY
 RADY GMINY


mgr Jan Grabiński

ZMIANA W RYSUNKU
MIEJSCOWEGO PLANU OGÓLNEGO
ZAGOSPODAROWANIA PRZESTRZENNEGO
GMINY DĄBROWA BISKUPIA
SKALA 1:10 000

Załącznik Nr 2
do Uchwały Nr XXXV/169/98
Rady Gminy
w Dąbrowie Biskupiej
z dnia 27 maja 1998 r.

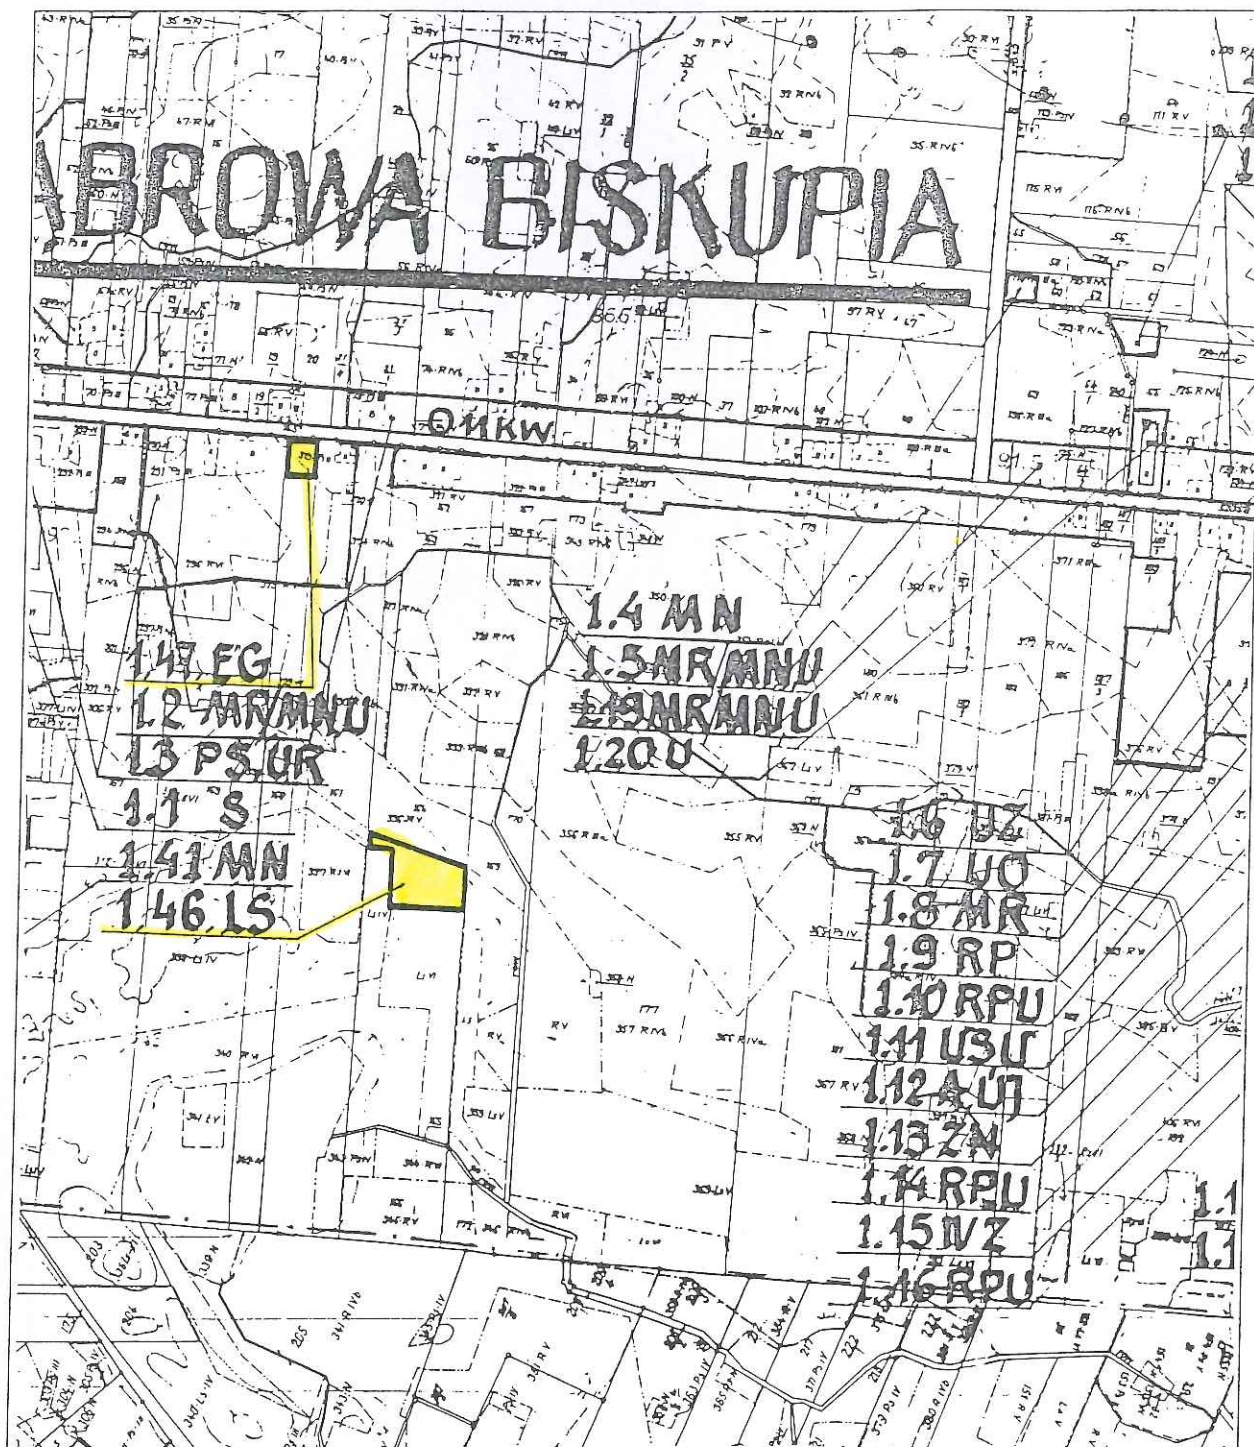

1.46.LS
1.47.EG

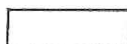


TERENY OBJĘTE ZMIANĄ W PLANIE

PRZEWODNICZĄCY
RADY GMINY

mgr Jan Grąbski

ZMIANA W RYSUNKU
MIEJSCOWEGO PLANU OGÓLNEGO
ZAGOSPODAROWANIA PRZESTRZENNEGO
GMINY DĄBROWA BISKUPIA
SKALA 1:10 000

Załącznik Nr 3
do Uchwały Nr XXXV/169/98
Rady Gminy
w Dąbrowie Biskupiej
z dnia 27maja 1998 r.

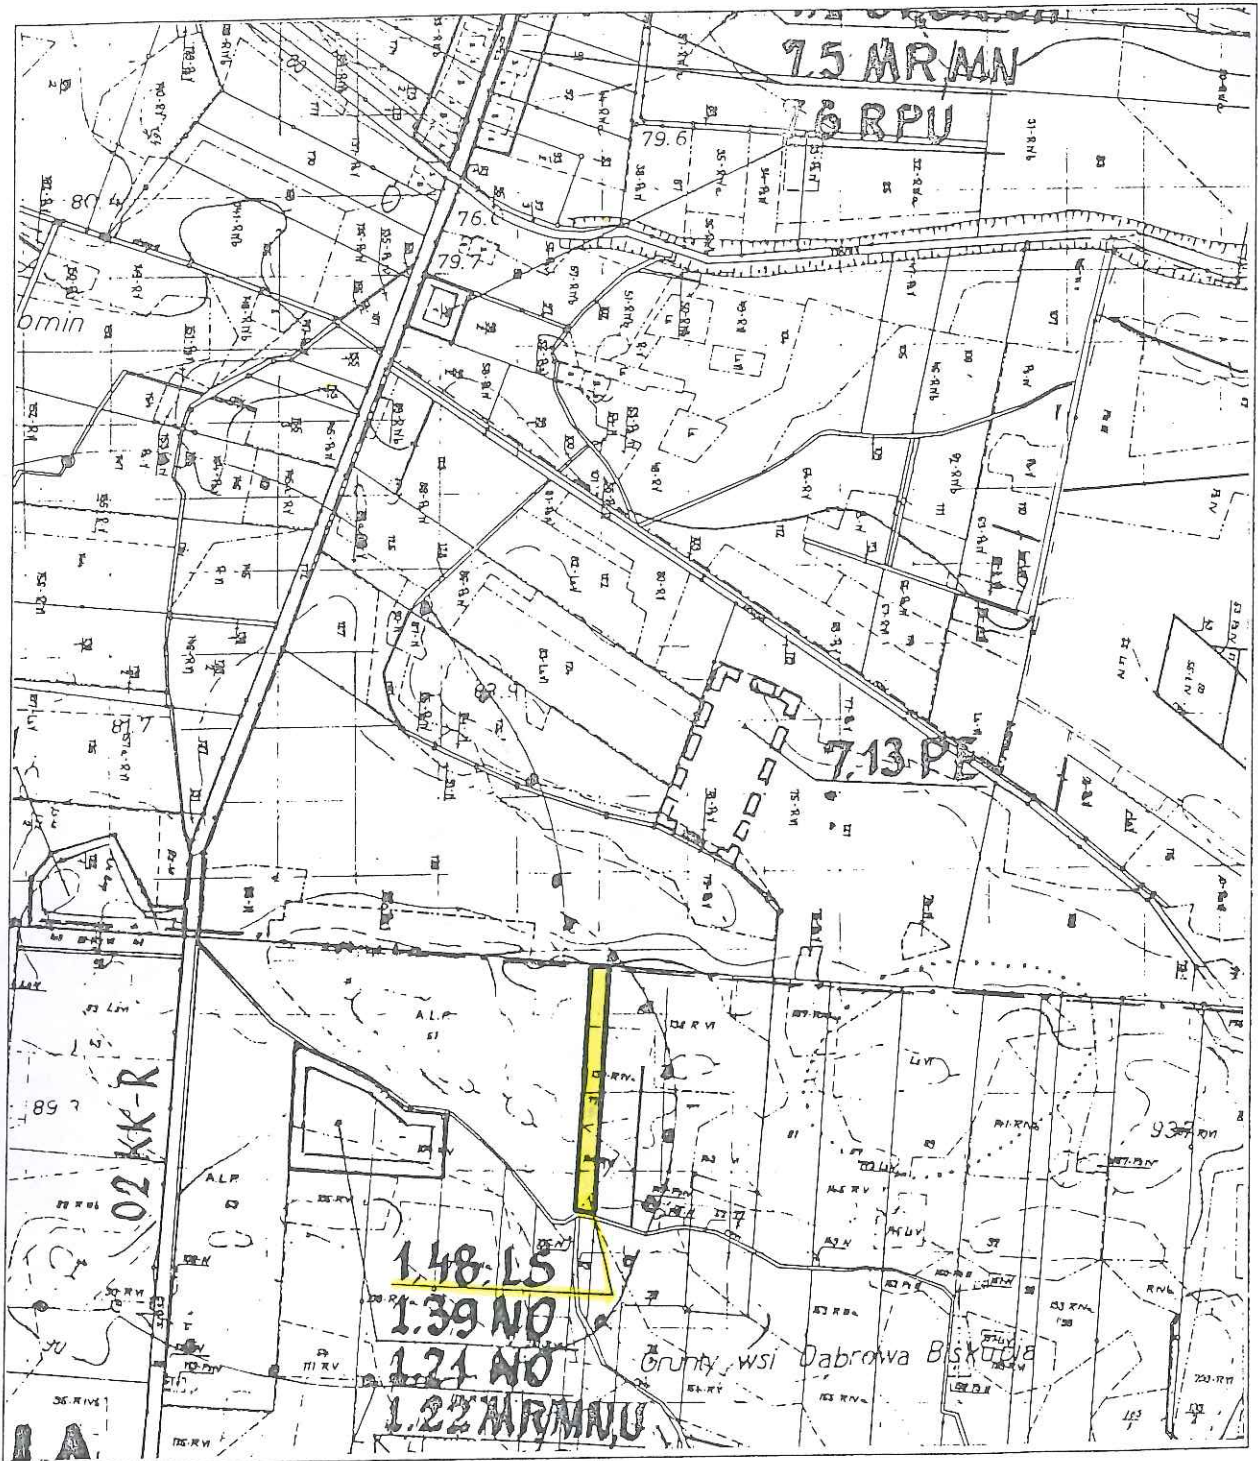

1.48.LS




TERENY OBJĘTE ZMIANĄ W PLANIE

PRZEWODNICZĄCY
RADY GMINY


mgr Jan Grabiński

ZMIANA W RYSUNKU
MIEJSCOWEGO PLANU OGÓLNEGO
ZAGOSPODAROWANIA PRZESTRZENNEGO
GMINY DĄBROWA BISKUPIA
SKALA 1:10 000

Załącznik Nr 4
do Uchwały Nr XXXV/169/98
Rady Gminy
w Dąbrowie Biskupiej
z dnia 27 maja 1998 r.

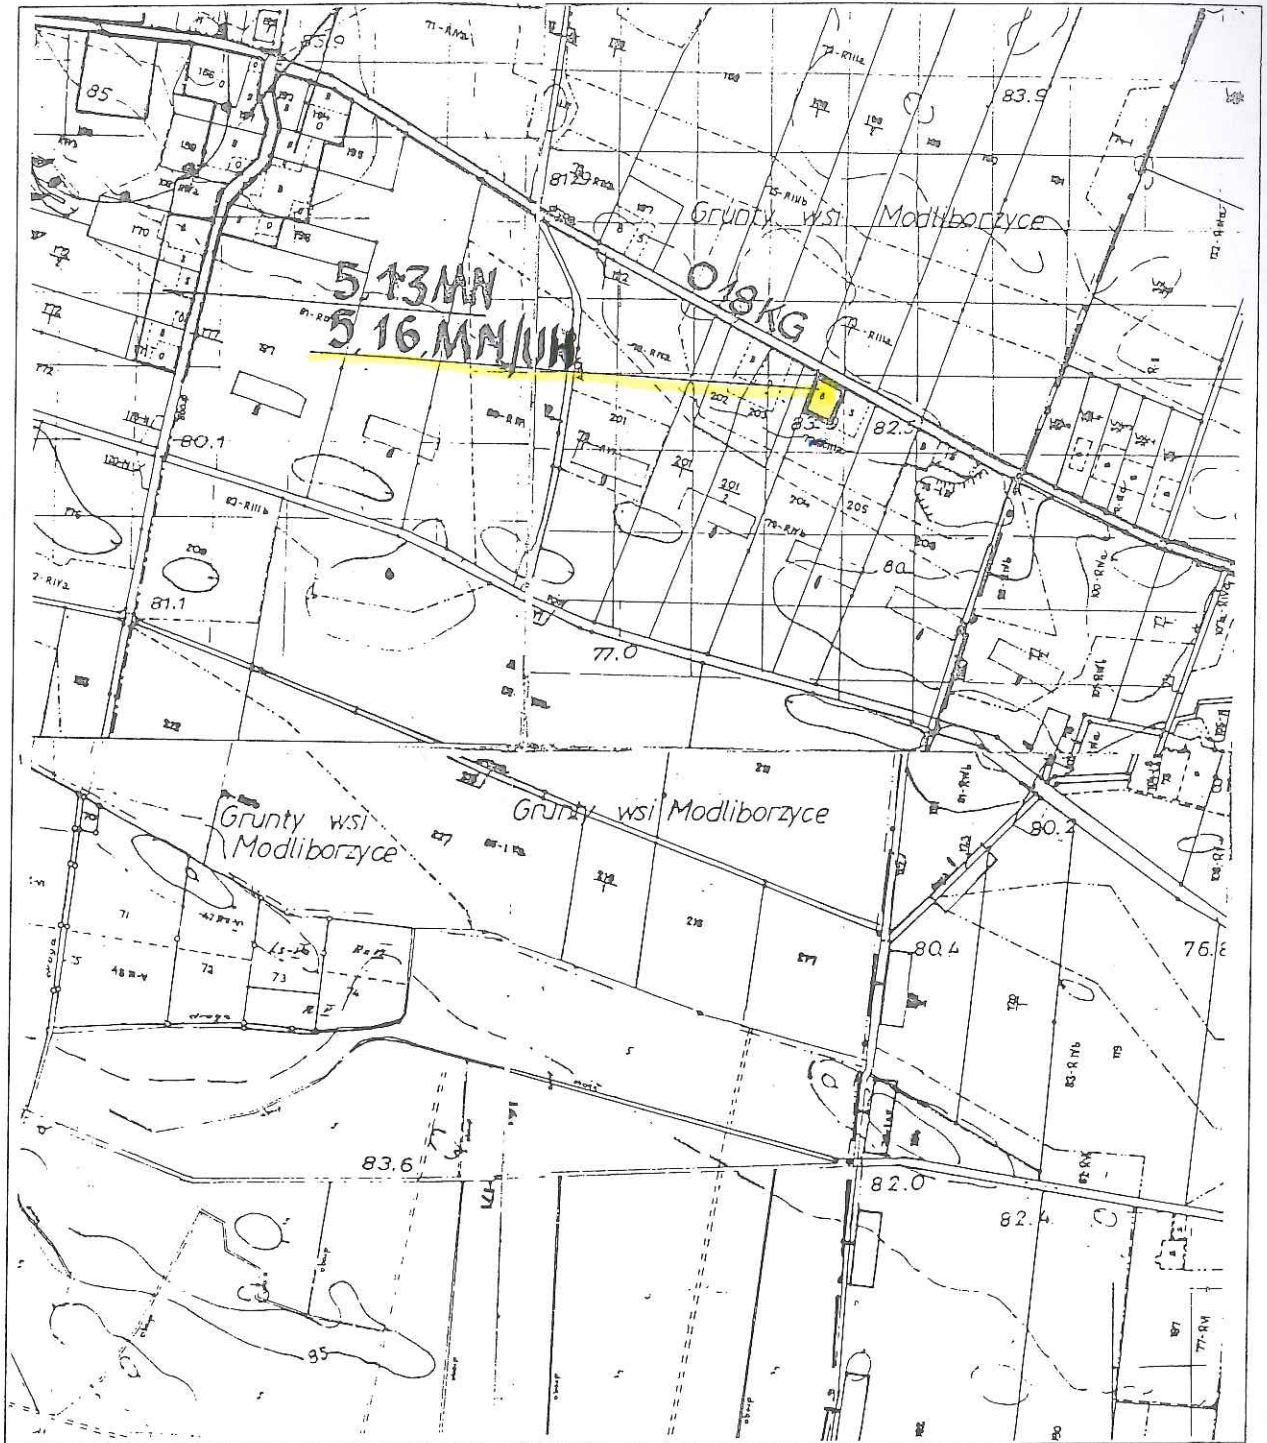

5.16. MN /UH

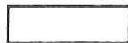


TERENY OBJĘTE ZMIANĄ W PLANIE

PRZEWODNICZĄCY
RADY GMINY
mgr Jan Grabinski

ZMIANA W RYSUNKU
MIEJSCOWEGO PLANU OGÓLNEGO
ZAGOSPODAROWANIA PRZESTRZENNEGO
GMINY DĄBROWA BISKUPIA
SKALA 1:10 000

Załącznik Nr 5
do Uchwały Nr XXXV/169/98
Rady Gminy
w Dąbrowie Biskupiej
z dnia 27 maja 1998 r.

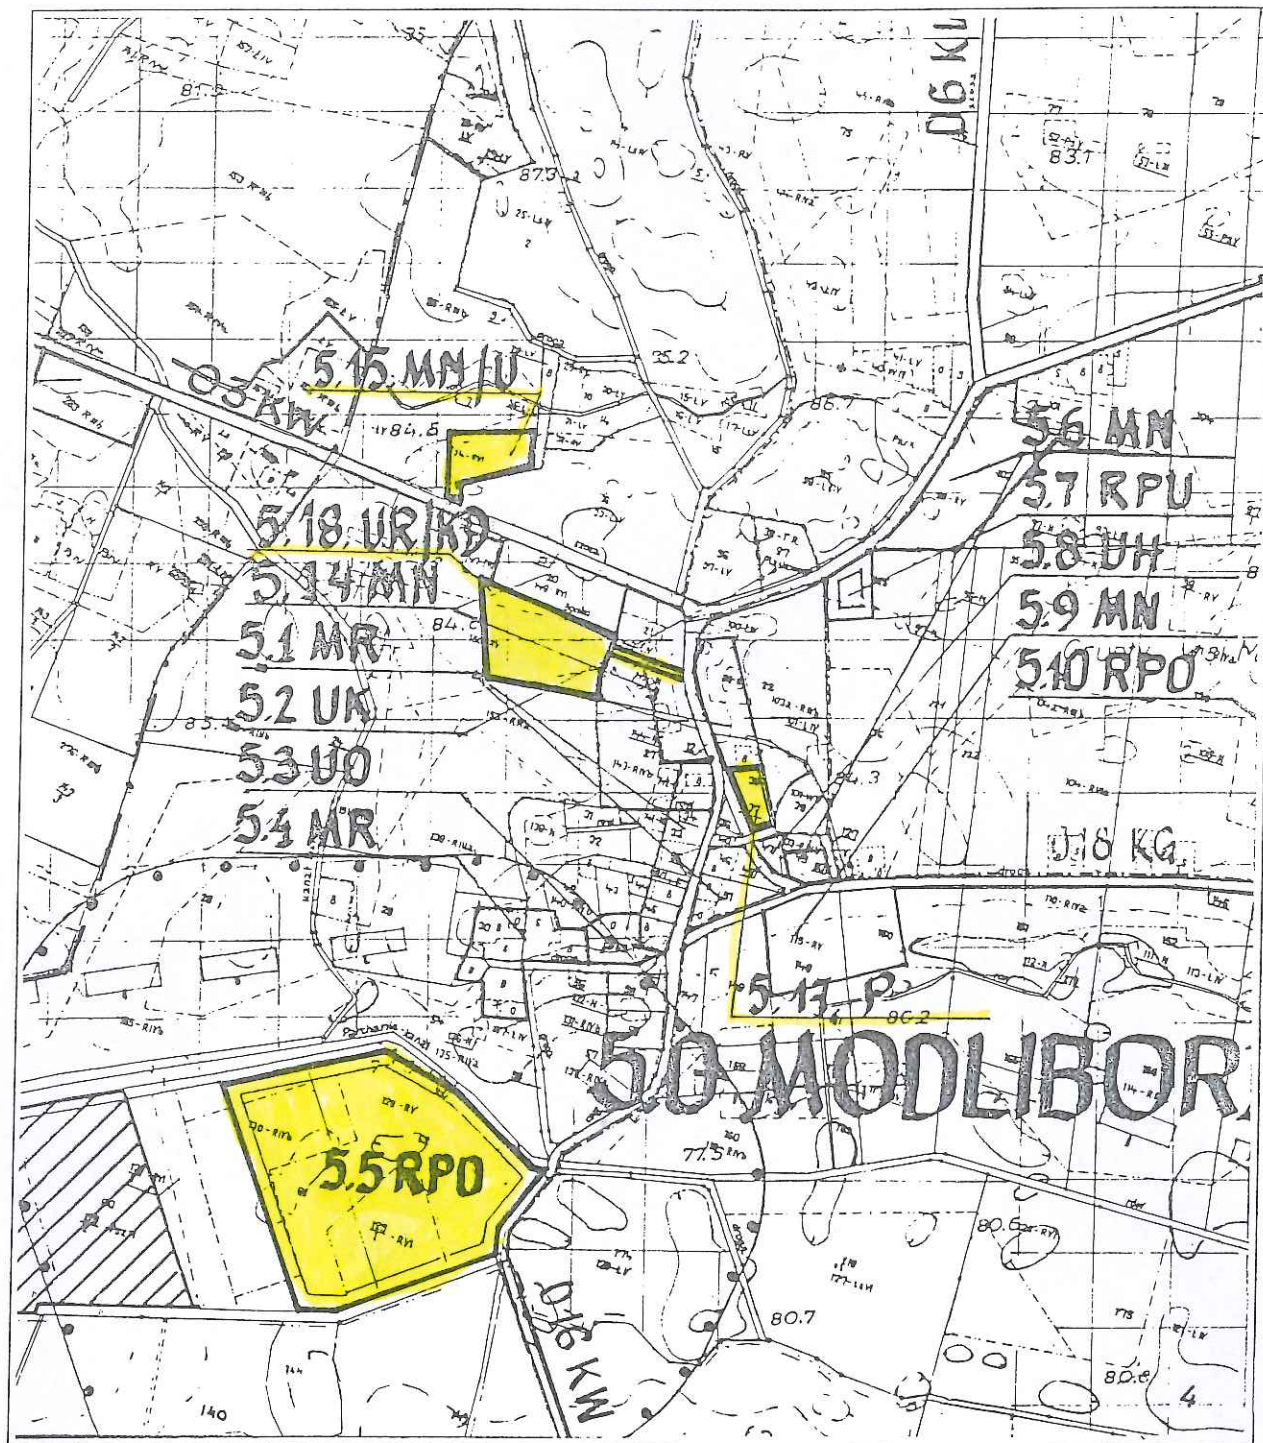

5.5. RPO
5.15. MN/U
5.17. P
5.18. UR/KD




TERENY OBJĘTE ZMIANĄ W PLANIE

PRZEWODNICZĄCY
RADY GMINY
mgr Jan Grabinski

ZMIANA W RYSUNKU
 MIEJSCOWEGO PLANU OGÓLNEGO
 ZAGOSPODAROWANIA PRZESTRZENNEGO
 GMINY DĄBROWA BISKUPIA
 SKALA 1:10 000

Załącznik Nr 6
 do Uchwały Nr XXXV/169/98
 Rady Gminy
 w Dąbrowie Biskupiej
 z dnia 27 maja 1998 r.

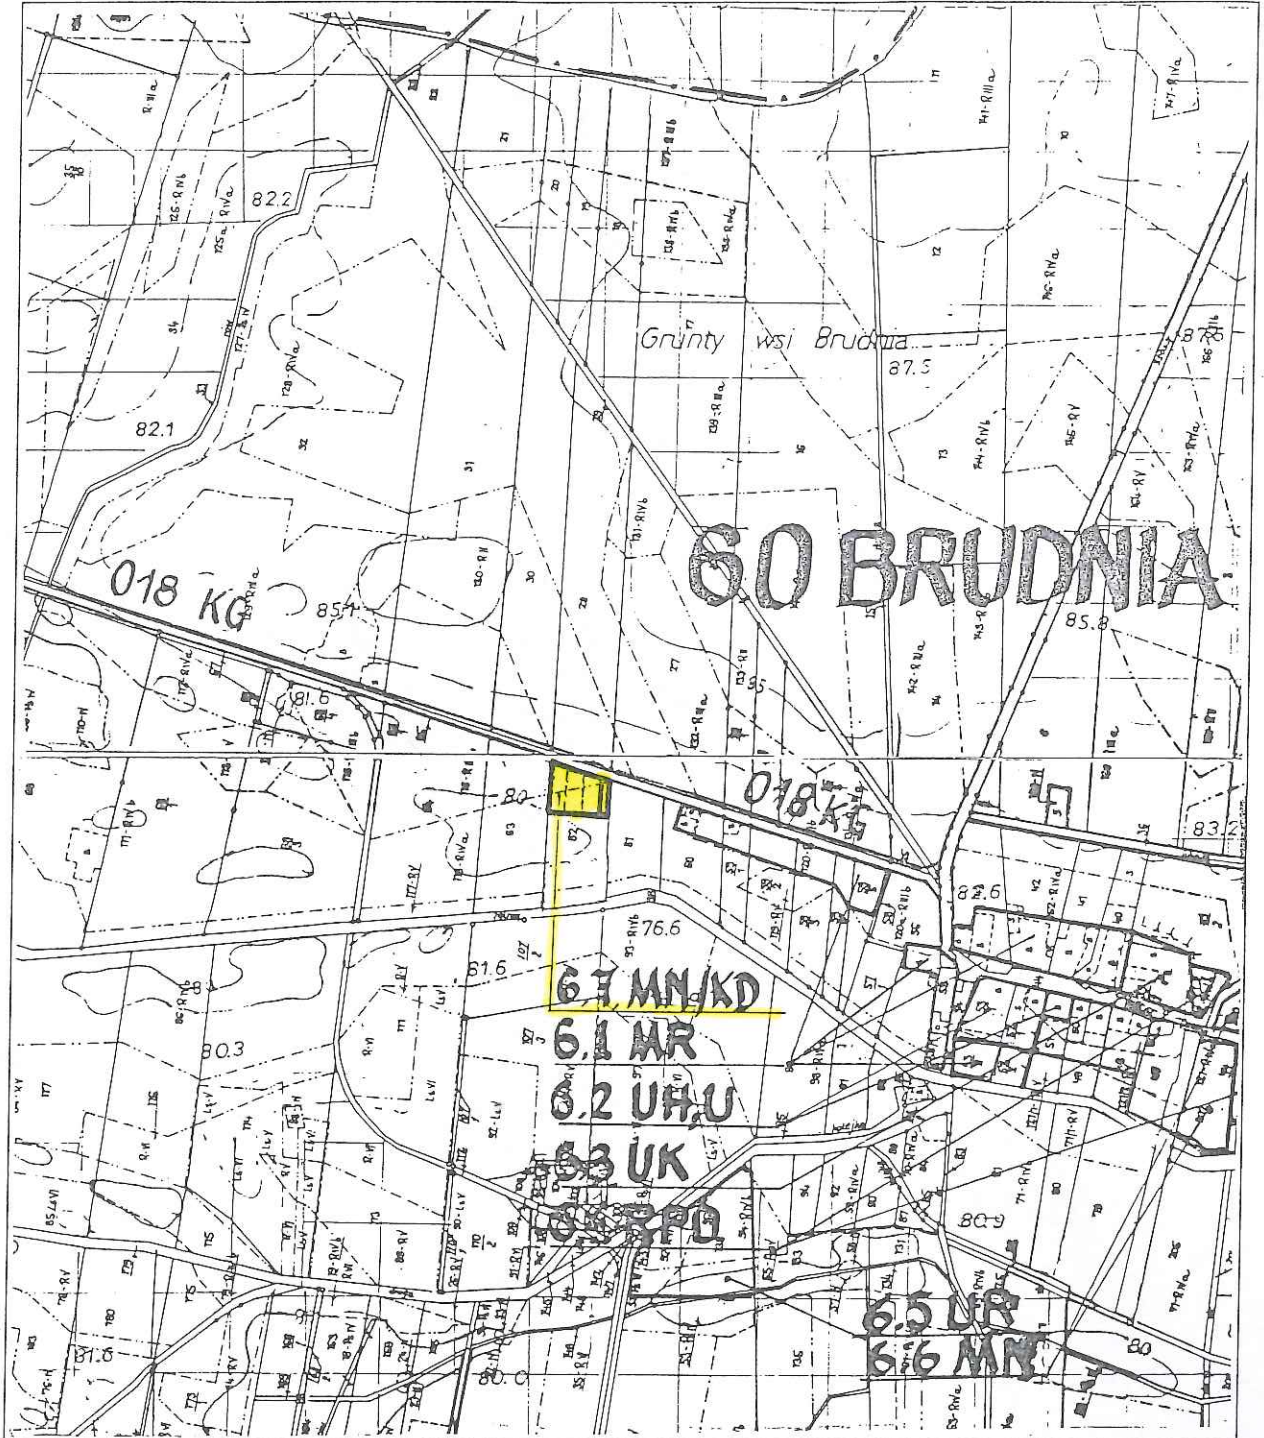

6.7. MN/KD




TERENY OBJĘTE ZMIANĄ W PLANIE


PRZEWODNICZĄCY
 RADY GMINY
 mgr Jan Grabinski

ZMIANA W RYSUNKU
 MIEJSCOWEGO PLANU OGÓLNEGO
 ZAGOSPODAROWANIA PRZESTRZENNEGO
 GMINY DĄBROWA BISKUPIA
 SKALA 1:10 000

Załącznik Nr 7
 do Uchwały Nr XXXV/169/98
 Rady Gminy
 w Dąbrowie Biskupiej
 z dnia 27 maja 1998 r.

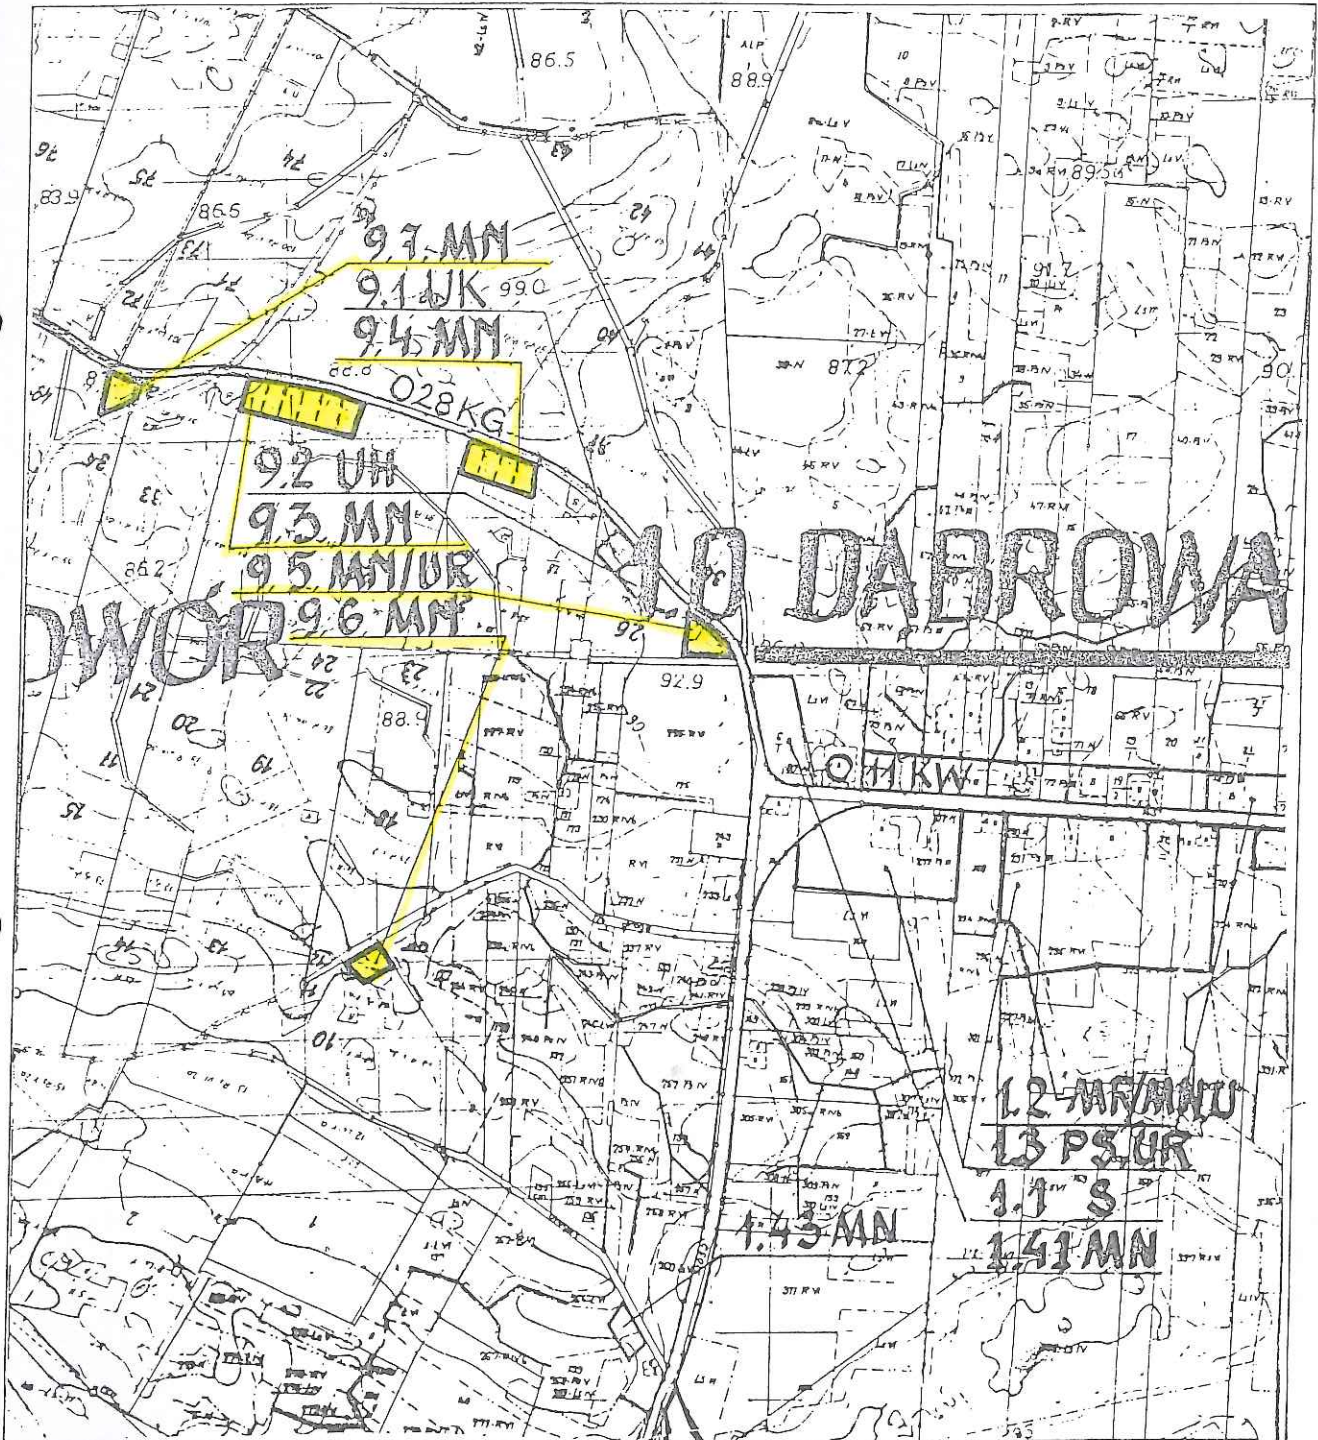

- 9.3. MN
- 9.4. MN
- 9.5. MN/UR
- 9.6. MN
- 9.7. MN

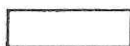


TERENY OBJĘTE ZMIANĄ W PLANIE

**PRZEWODNICZĄCY
 RADY GMINY**

mgr Jan Grabinski

ZMIANA W RYSUNKU
MIEJSCOWEGO PLANU OGÓLNEGO
ZAGOSPODAROWANIA PRZESTRZENNEGO
GMINY DĄBROWA BISKUPIA
SKALA 1:10 000

Załącznik Nr 8
do Uchwały Nr XXXV/169/98
Rady Gminy
w Dąbrowie Biskupiej
z dnia 27 maja 1998 r.

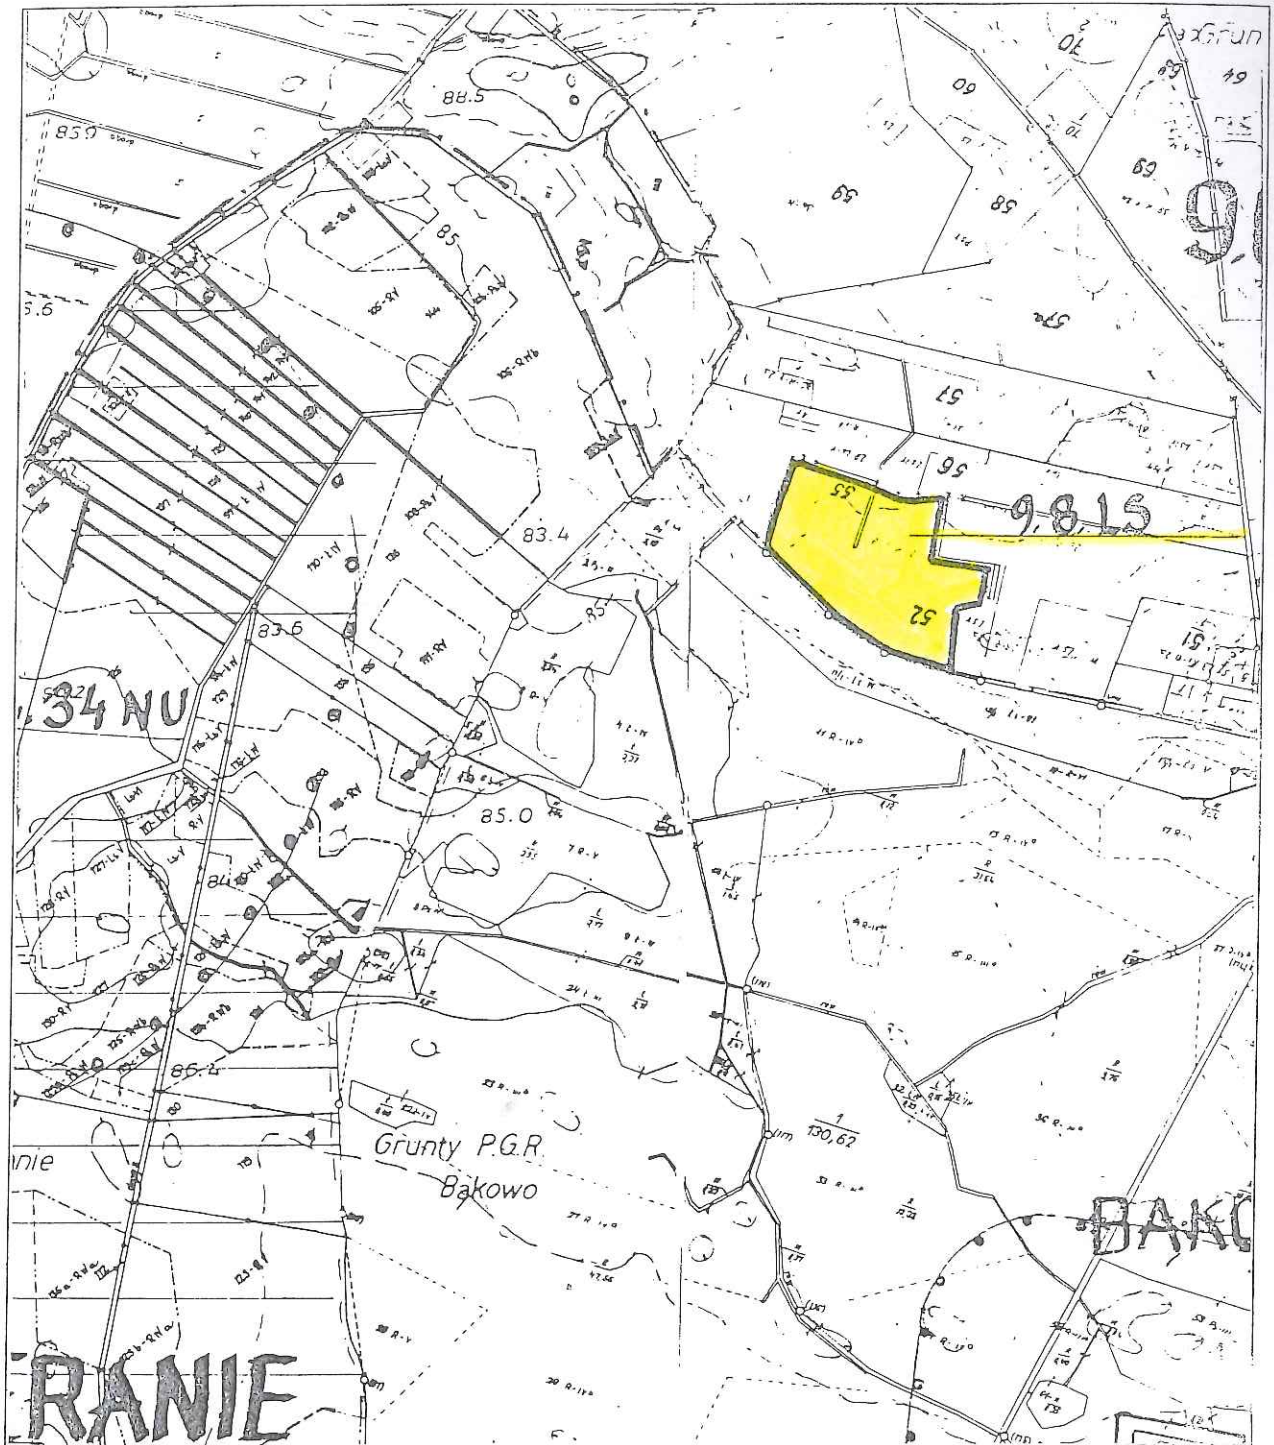


9.8.1S




TERENY OBJĘTE ZMIANĄ W PLANIE
PRZEWODNICZĄCY
RADY GMINY
mgr Jan Grabinski

ZMIANA W RYSUNKU
MIEJSCOWEGO PLANU OGÓLNEGO
ZAGOSPODAROWANIA PRZESTRZENNEGO
GMINY DĄBROWA BISKUPIA
SKALA 1:10 000

Załącznik Nr 9
do Uchwały Nr XXXV/169/98
Rady Gminy
w Dąbrowie Biskupiej
z dnia 27 maja 1998 r.

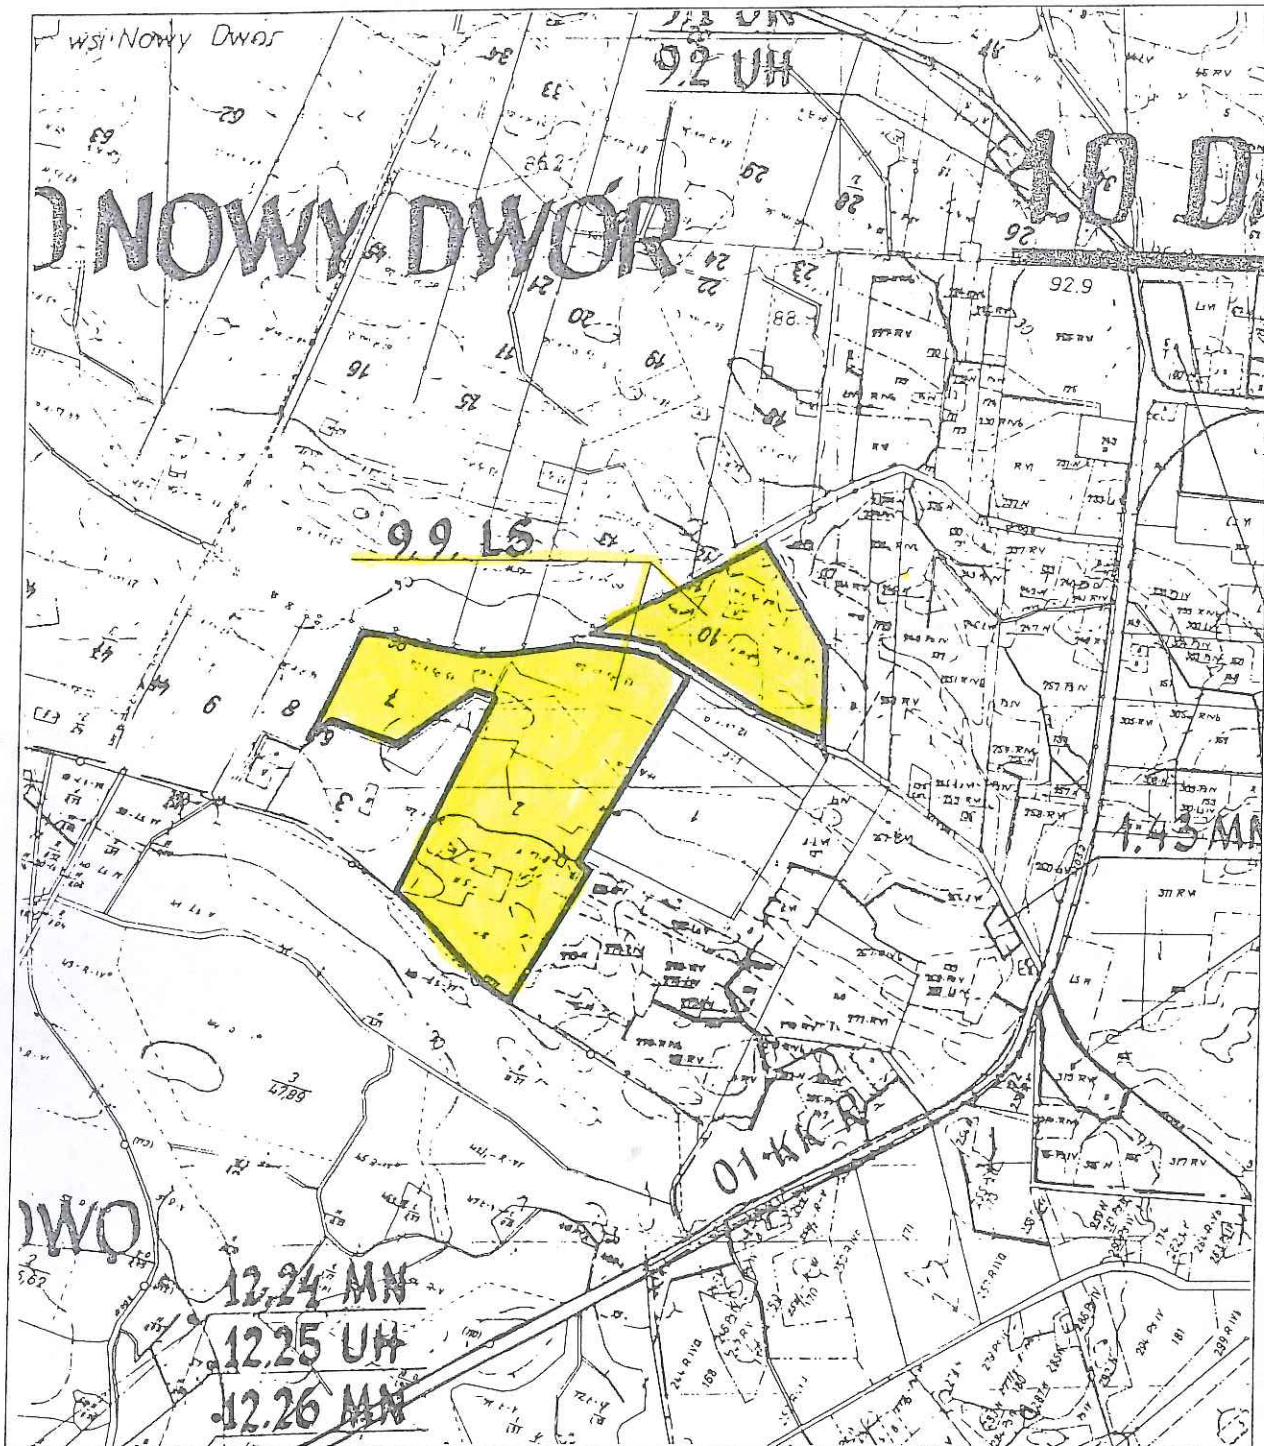

9.9.LS

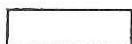


TERENY OBJĘTE ZMIANĄ W PLANIE


PRZEWODNICZĄCY
RADY GMINY
mgr Jan Grabinski

ZMIANA W RYSUNKU
MIEJSCOWEGO PLANU OGÓLNEGO
ZAGOSPODAROWANIA PRZESTRZENNEGO
GMINY DĄBROWA BISKUPIA
SKALA 1:10 000

Załącznik Nr 10
do Uchwały Nr XXXV/169/98
Rady Gminy
w Dąbrowie Biskupiej
z dnia 27 maja 1998 r.

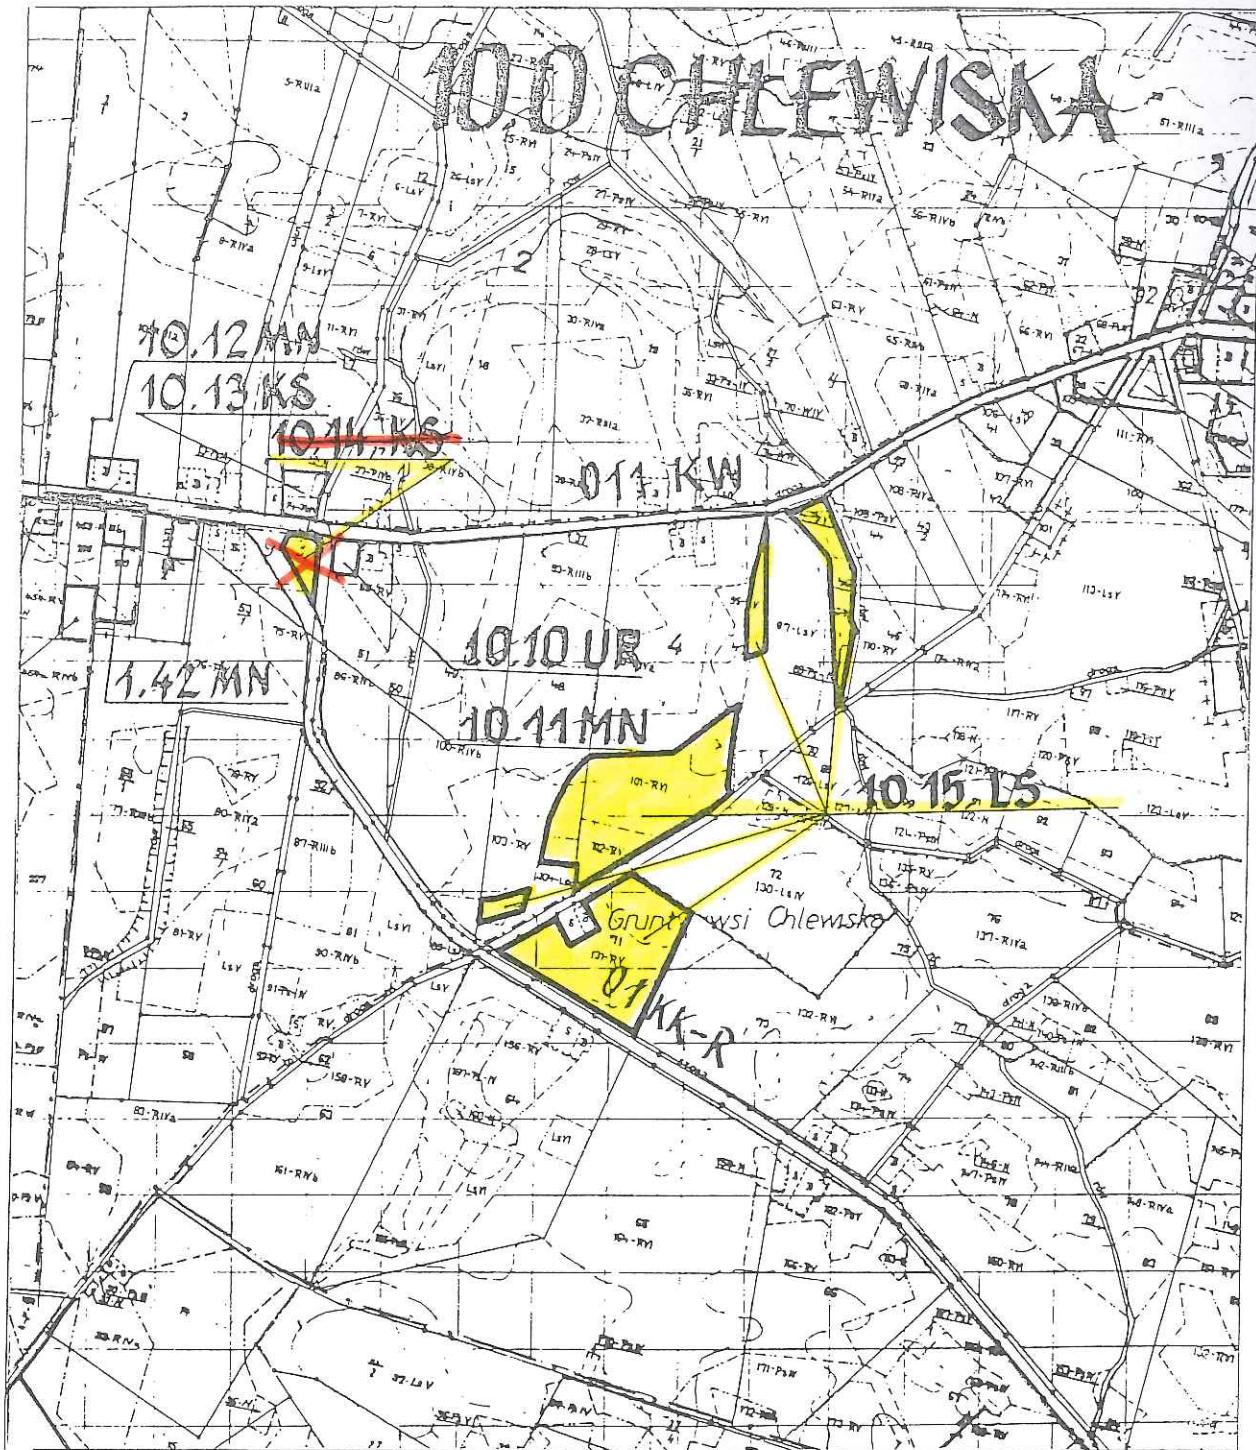

~~10.14. KS~~
10.15. LS

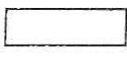


TERENY OBJĘTE ZMIANĄ W PLANIE

PRZEWODNICZĄCY
RADY GMINY
mgr Jan Grabinski

ZMIANA W RYSUNKU
MIEJSCOWEGO PLANU OGÓLNEGO
ZAGOSPODAROWANIA PRZESTRZENNEGO
GMINY DĄBROWA BISKUPIA
SKALA 1:10 000

Załącznik Nr 11
do Uchwały Nr XXXV/169/98
Rady Gminy
w Dąbrowie Biskupiej
z dnia 27 maja 1998 r.

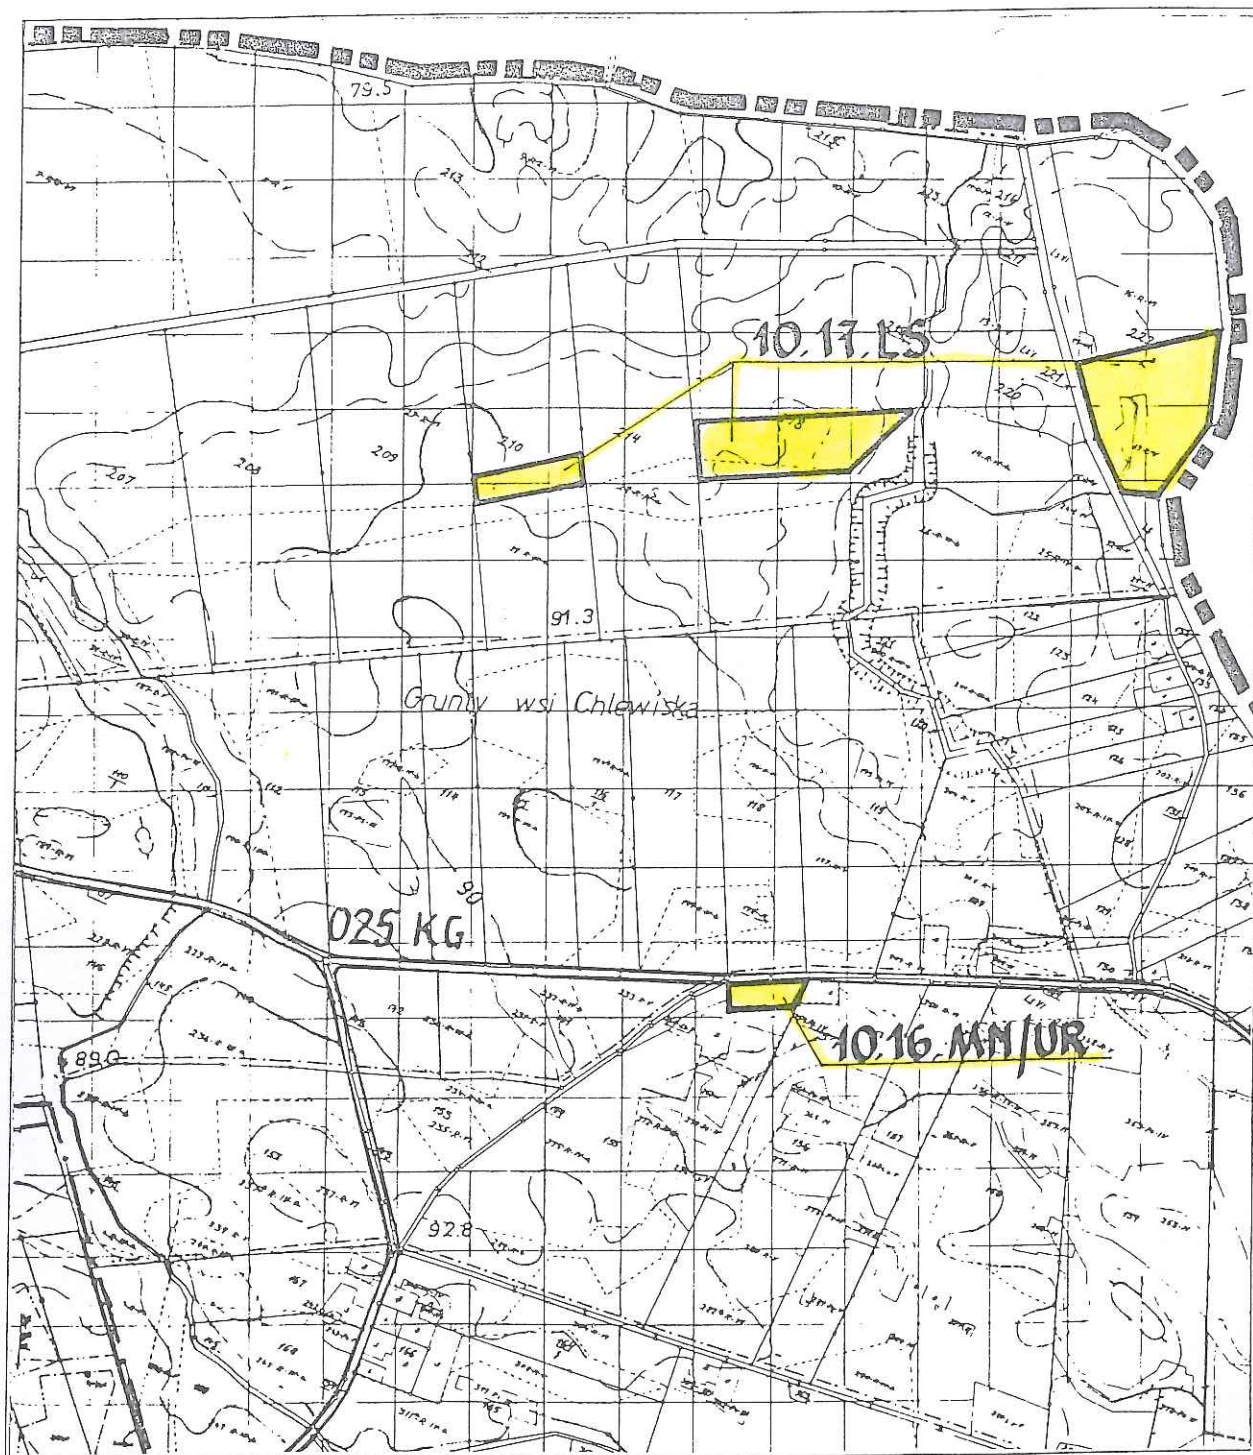

10.16. MN/UR
10.17. LS




TERENY OBJĘTE ZMIANĄ W PLANIE


PRZEWODNICZĄCY
RADY GMINY
mgr Jan Grabinski

ZMIANA W RYSUNKU
 MIEJSCOWEGO PLANU OGÓLNEGO
 ZAGOSPODAROWANIA PRZESTRZENNEGO
 GMINY DĄBROWA BISKUPIA
 SKALA 1:10 000

Załącznik Nr 12
 do Uchwały Nr XXXV/169/98
 Rady Gminy
 w Dąbrowie Biskupiej
 z dnia 27 maja 1998 r.

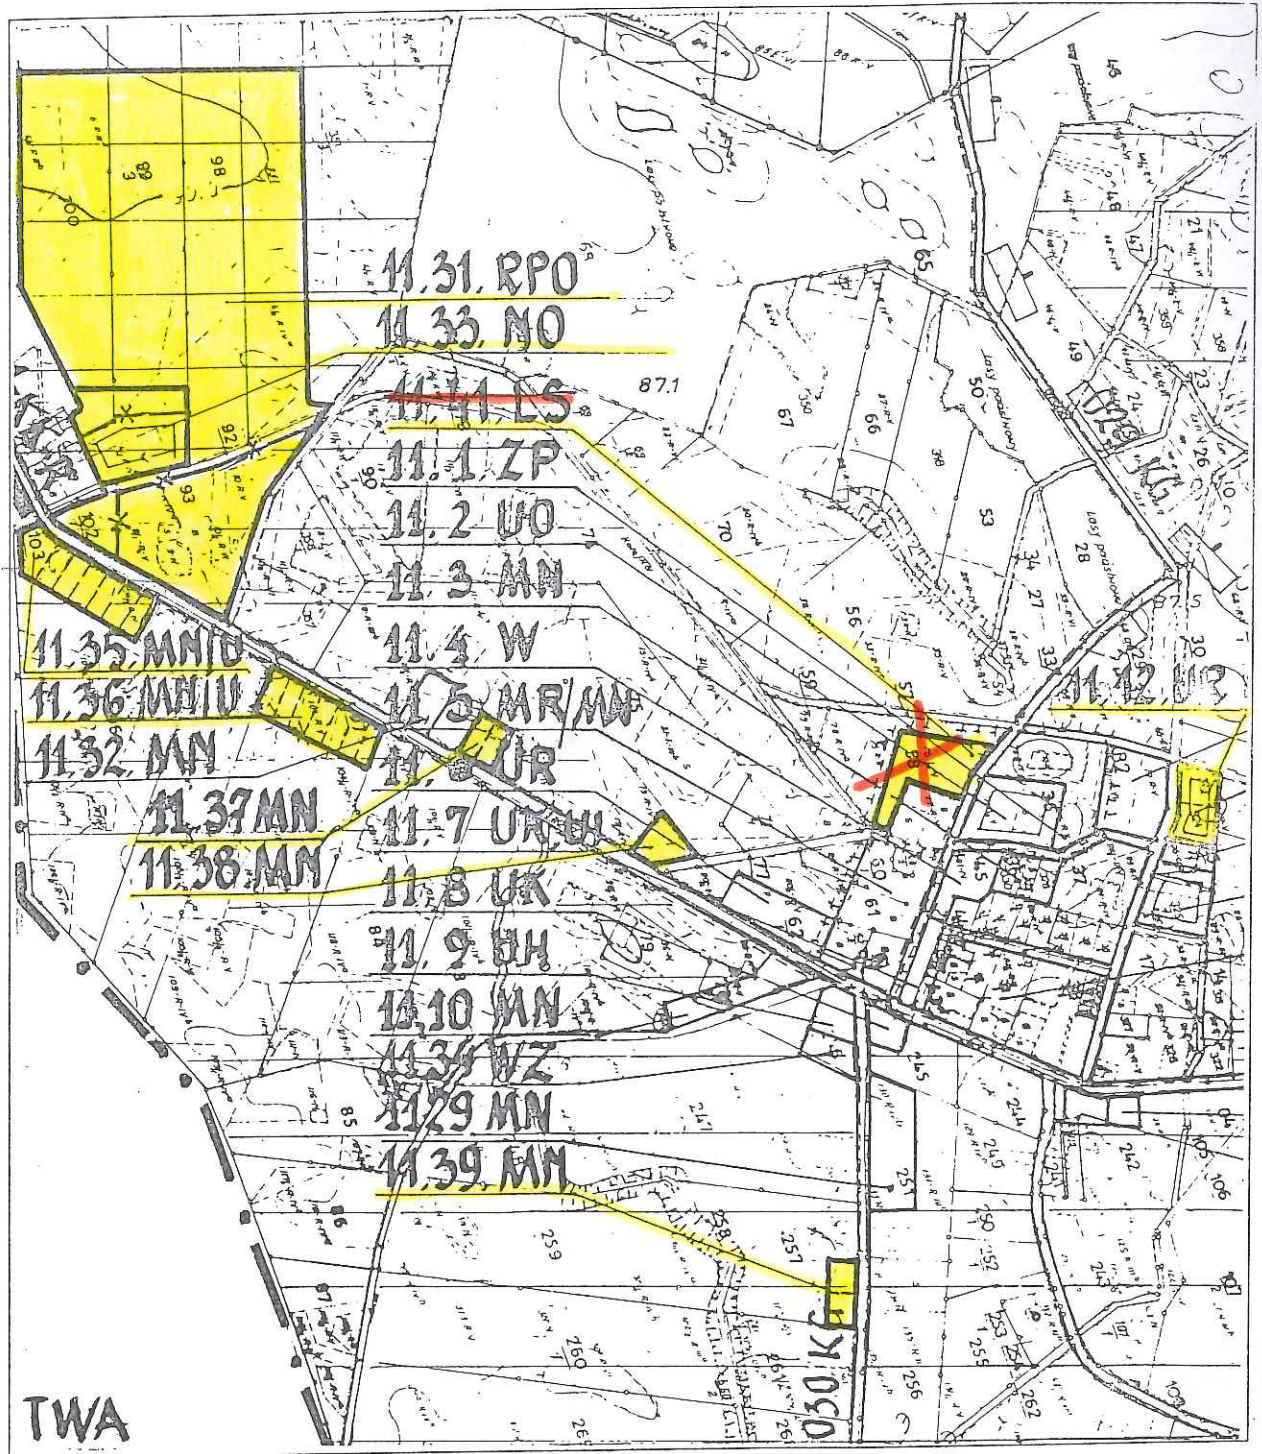

- | | |
|-------------|----------------------|
| 11.12. UR | |
| 11.31. RPO | |
| 11.33. NO | |
| 11.35. MN U | 11.38. MN |
| 11.36. MN U | 11.39. MN |
| 11.37. MN | 11.41. LS |

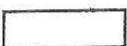


TERENY OBJĘTE ZMIANĄ W PLANIE

**PRZEWODNICZĄCY
 RADY GMINY**

mgr Jan Grabiński

ZMIANA W RYSUNKU
MIEJSCOWEGO PLANU OGÓLNEGO
ZAGOSPODAROWANIA PRZESTRZENNEGO
GMINY DĄBROWA BISKUPIA
SKALA 1:10 000

Załącznik Nr 13
do Uchwały Nr XXXV/169/98
Rady Gminy
w Dąbrowie Biskupiej
z dnia 27 maja 1998 r.

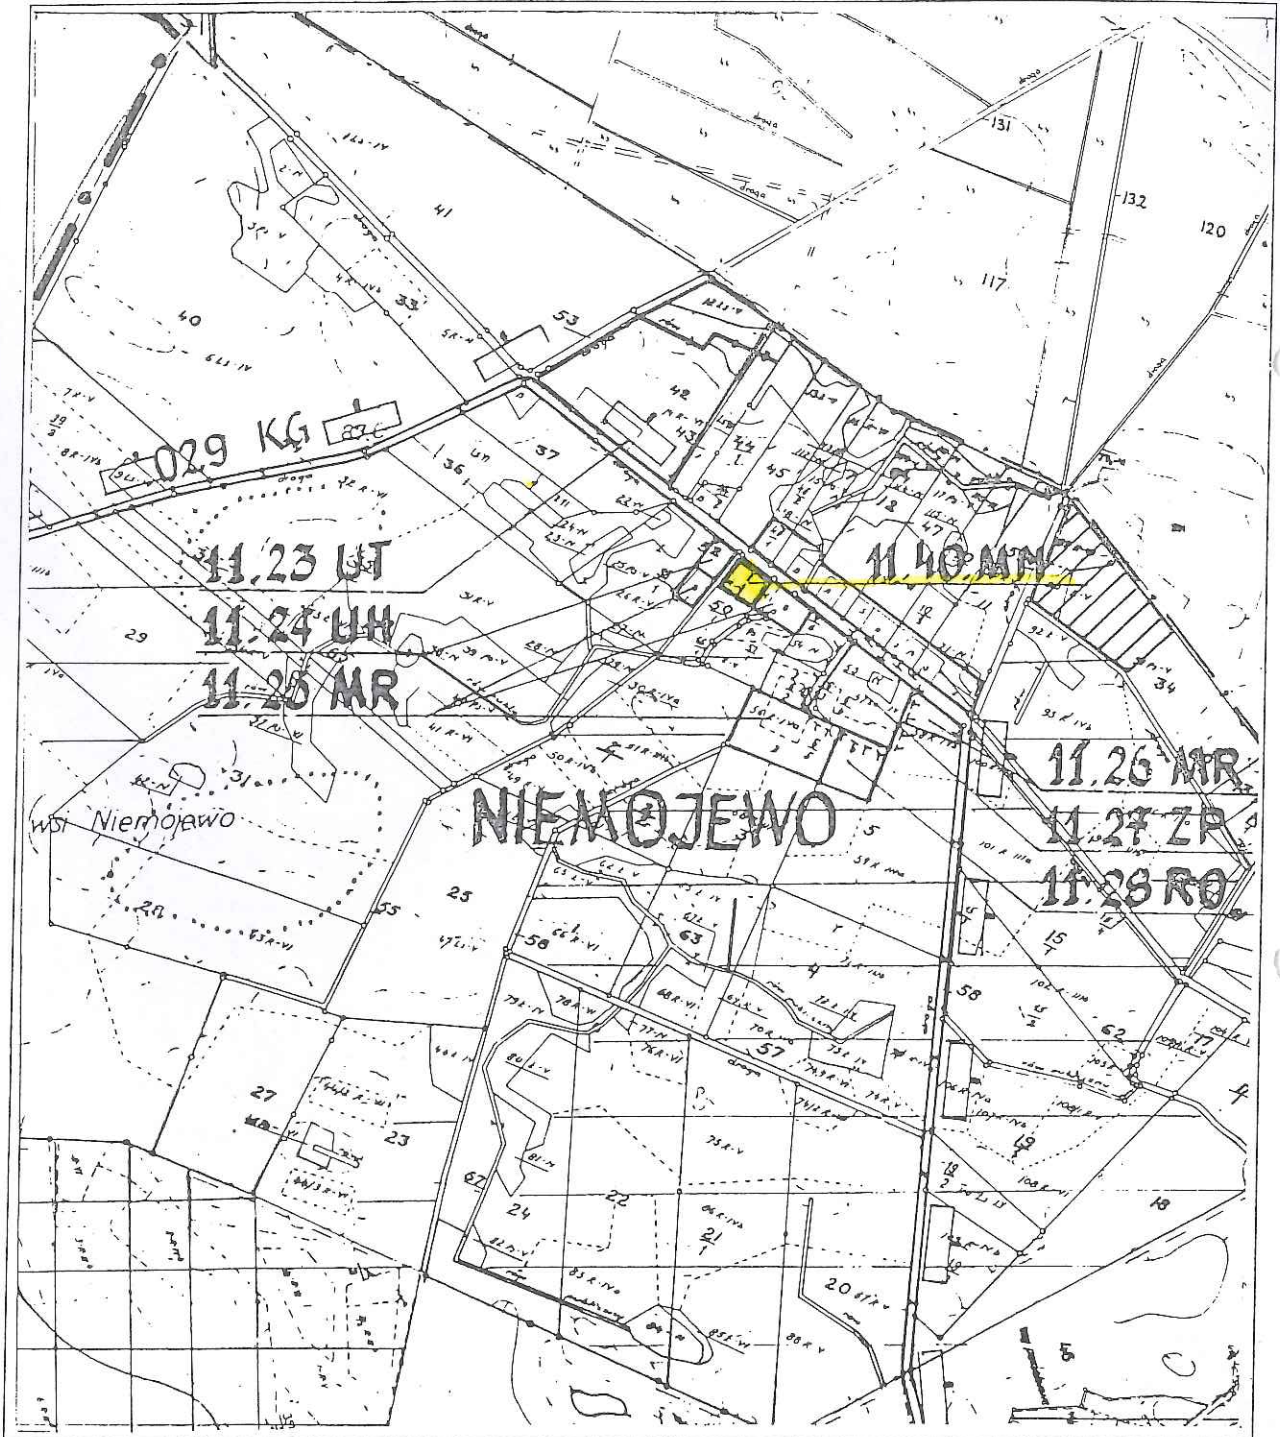

11.40.MN




TERENY OBJĘTE ZMIANĄ W PLANIE


PRZEWODNICZĄCY
RADY GMINY
mgr Jan Grabinski

ZMIANA W RYSUNKU
MIEJSCOWEGO PLANU OGÓLNEGO
ZAGOSPODAROWANIA PRZESTRZENNEGO
GMINY DĄBROWA BISKUPIA
SKALA 1:10 000

Załącznik Nr 14
do Uchwały Nr XXXV/169/98
Rady Gminy
w Dąbrowie Biskupiej
z dnia 27 maja 1998 r.

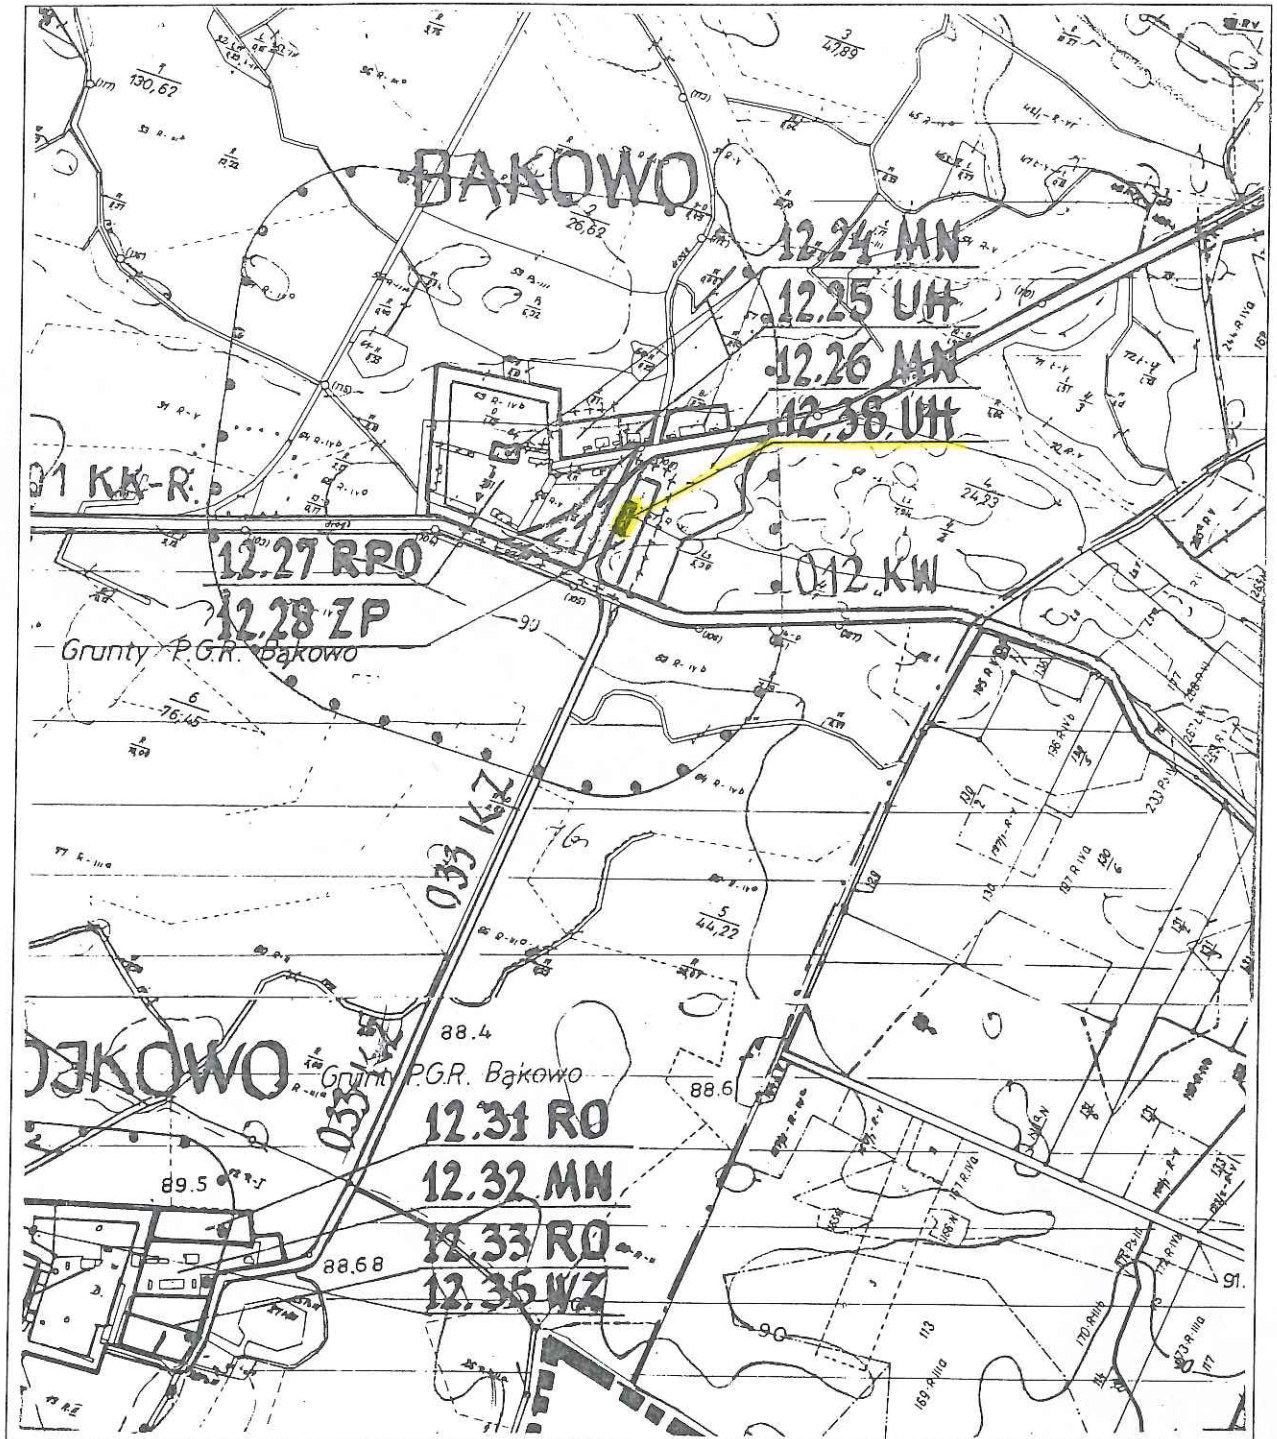

12.38. UH

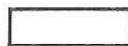


TERENY OBJĘTE ZMIANĄ W PLANIE


PRZEWODNICZĄCY
RADY GMINY
mgr Jan Grabiński

ZMIANA W RYSUNKU
MIEJSCOWEGO PLANU OGÓLNEGO
ZAGOSPODAROWANIA PRZESTRZENNEGO
GMINY DĄBROWA BISKUPIA
SKALA 1:10 000

Załącznik Nr 15
do Uchwały Nr XXXV/169/98
Rady Gminy
w Dąbrowie Biskupiej
z dnia 27 maja 1998 r.

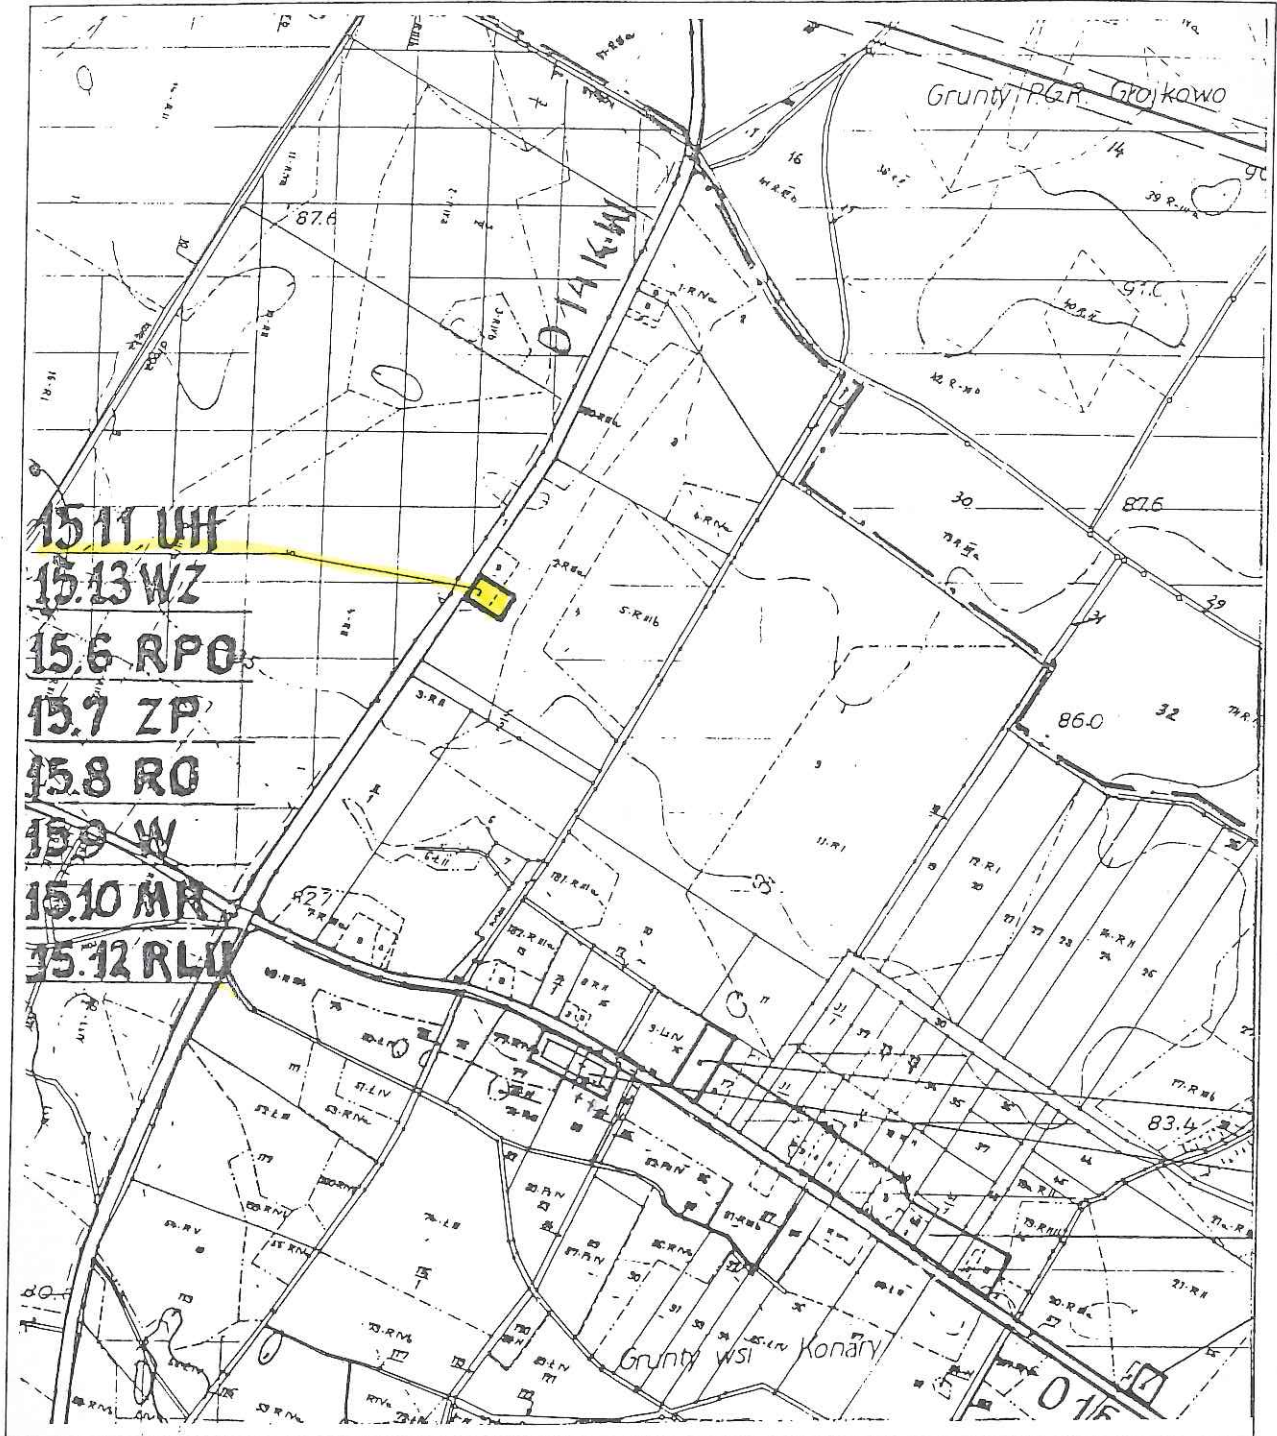

15.11. UH

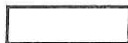


TERENY OBJĘTE ZMIANĄ W PLANIE

PRZEWODNICZĄCY
RADY GMINY
mgr Jan Grabinski

ZMIANA W RYSUNKU
 MIEJSCOWEGO PLANU OGÓLNEGO
 ZAGOSPODAROWANIA PRZESTRZENNEGO
 GMINY DĄBROWA BISKUPIA
 SKALA 1:5000

Załącznik Nr 16
 do Uchwały Nr XXV/169/98
 Rady Gminy
 w Dąbrowie Biskupiej
 z dnia 27 maja 1998 r.

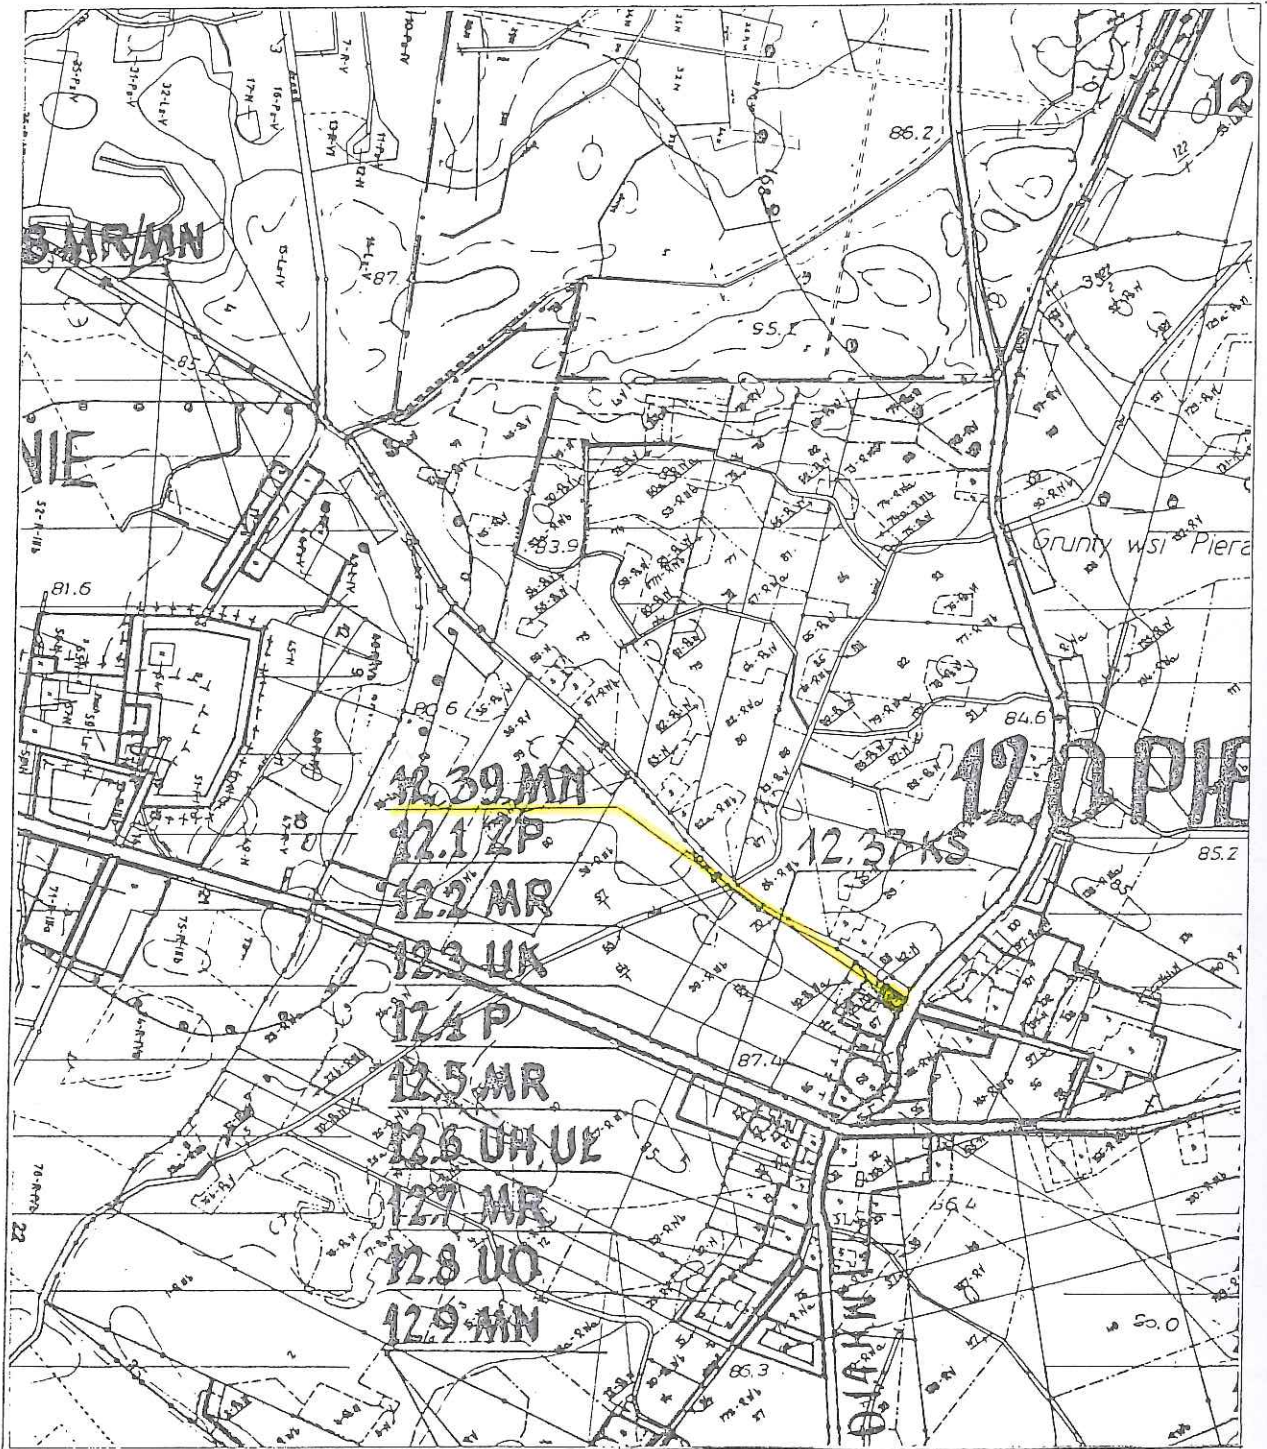

12.39.MN



TERENY OBJĘTE ZMIANĄ W PLANIE

**PRZEWODNICZĄCY
 RADY GMINY**

mgr Jan Grabinski