


ZMIANA W RYSUNKU  
MIEJSCOWEGO PLANU OGÓLNEGO  
ZAGOSPODAROWANIA PRZESTRZENNEGO  
GMINY DĄBROWA BISKUPIA  
SKALA 1:10 000

Załącznik Nr 1  
do Uchwały Nr XXXVI/183/98  
Rady Gminy  
w Dąbrowie Biskupiej  
z dnia 18 czerwca 1998 r.

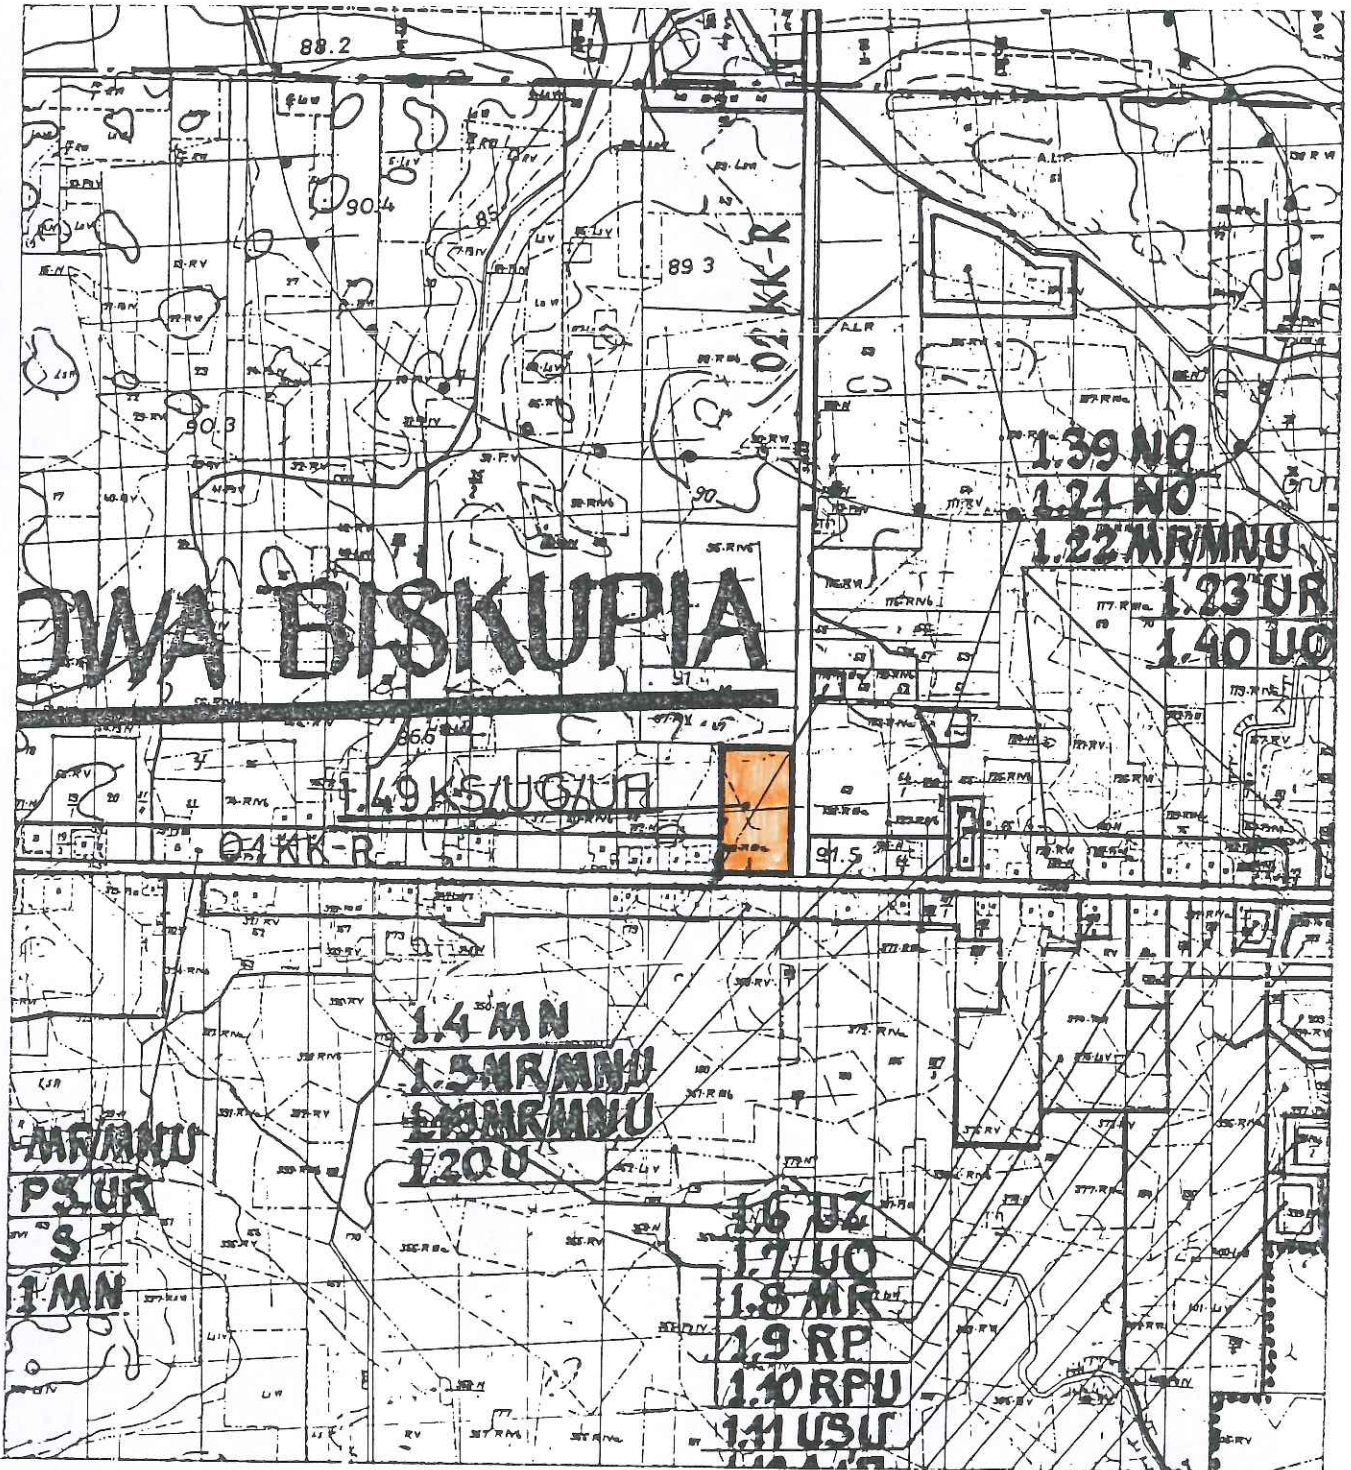

1.49 KS/UG/UH


TERENY OBJĘTE ZMIANĄ W PLANIE  
PRZEWODNICZĄCY  
RADY GMINY  
mgr Jan Grabinski

ZMIANA W RYSUNKU  
MIEJSCOWEGO PLANU OGÓLNEGO  
ZAGOSPODAROWANIA PRZESTRZENNEGO  
GMINY DĄBROWA BISKUPIA  
SKALA 1:10 000

Załącznik Nr 2  
do Uchwały Nr XXXVI/183/98  
Rady Gminy  
w Dąbrowie Biskupiej  
z dnia 18 czerwca 1998 r.



1.50 RPU/MN

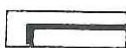

TERENY OBJĘTE ZMIANĄ W PLANIE


PRZEWODNICZĄCY  
RADY GMINY

mgr Jan Grabinski

209

ZMIANA W RYSUNKU  
 MIEJSCOWEGO PLANU OGÓLNEGO  
 ZAGOSPODAROWANIA PRZESTRZENNEGO  
 GMINY DĄBROWA BISKUPIA  
 SKALA 1:10 000

Załącznik Nr 3  
 do Uchwały Nr XXXVI/183/98  
 Rady Gminy  
 w Dąbrowie Biskupiej  
 z dnia 18 czerwca 1998 r.

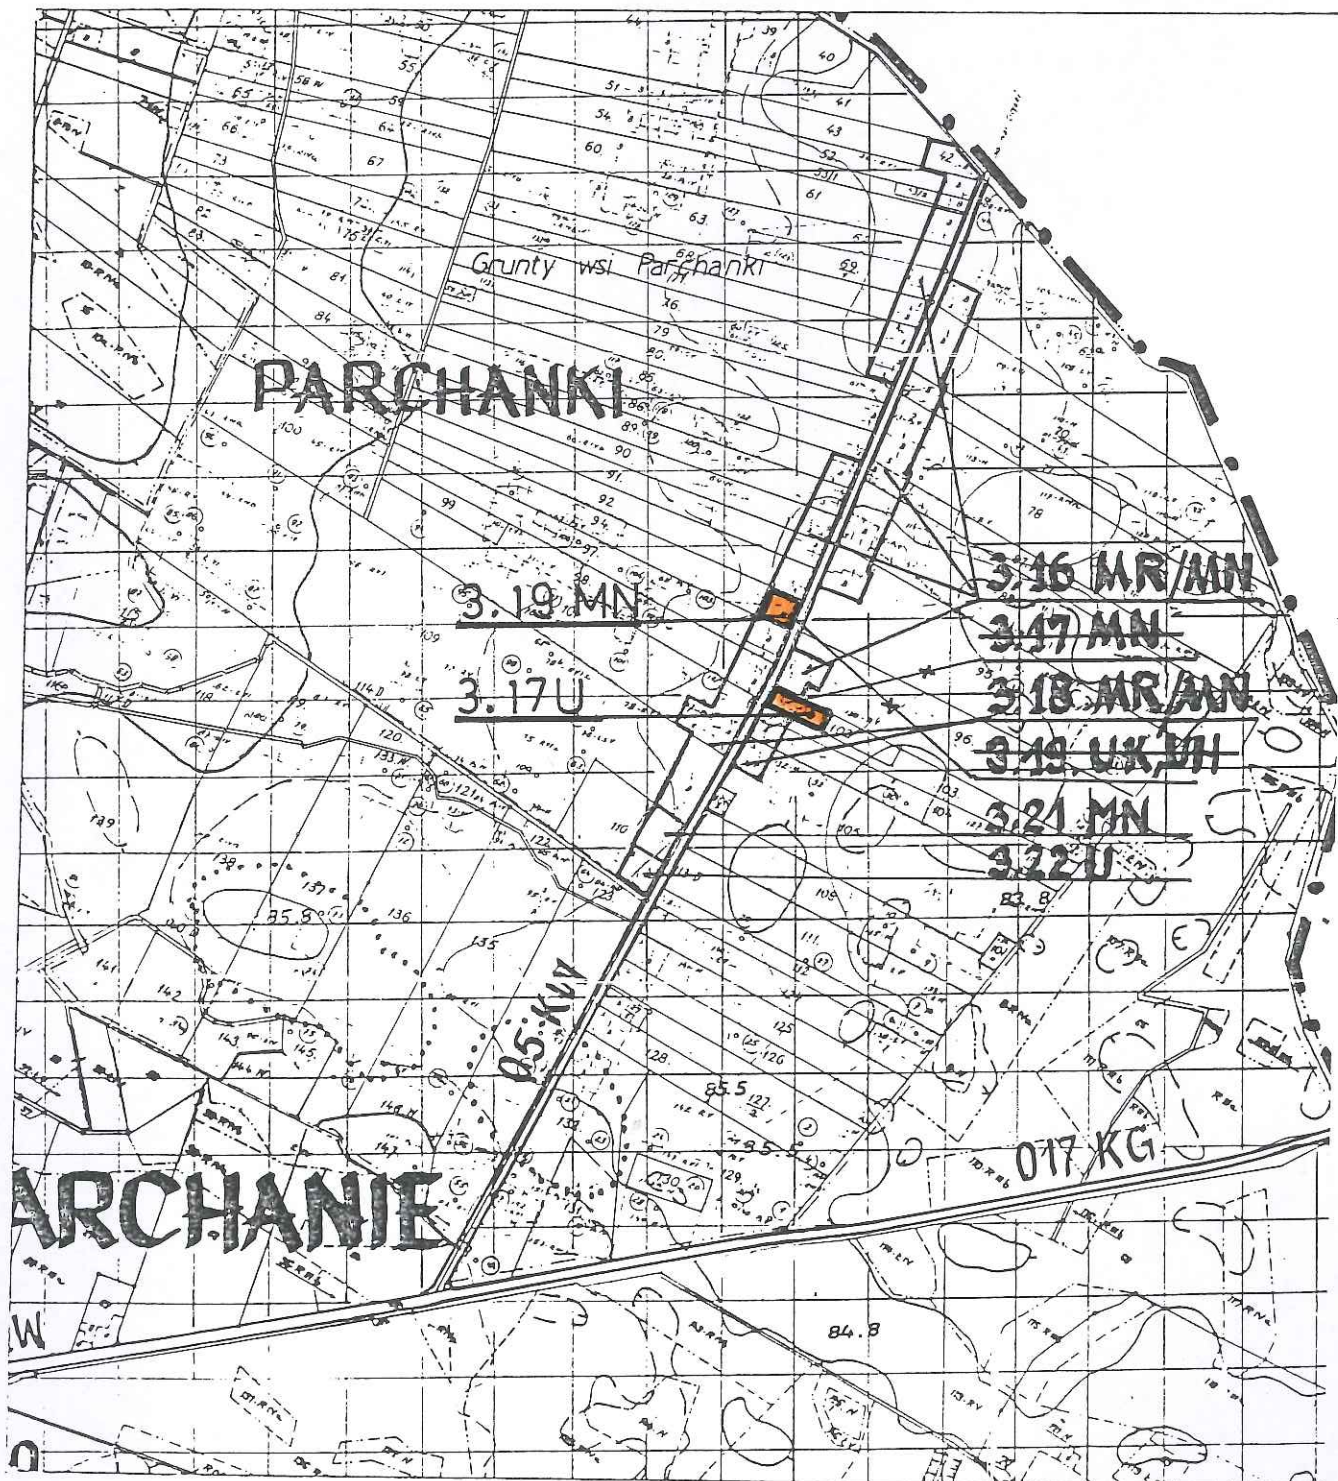

3.17U  
 3.19MN



TERENY OBJĘTE ZMIANĄ W PLANIE

PRZEWODNICZĄCY  
 RADY GMINY  
 mgr Jan Grabinski