


**ZMIANY MIEJCOWEGO PLANU OGÓLNEGO
ZAGOSPODAROWANIA PRZESTRZENNEGO
GMINY DĄBROWA BISKUPIA SKALA 1:10 000**

ZAŁĄCZNIK Nr I
do uchwały Nr VII/42/99
Rady Gminy Dąbrowa Biskupia
z dnia 18 marca 1999 r.

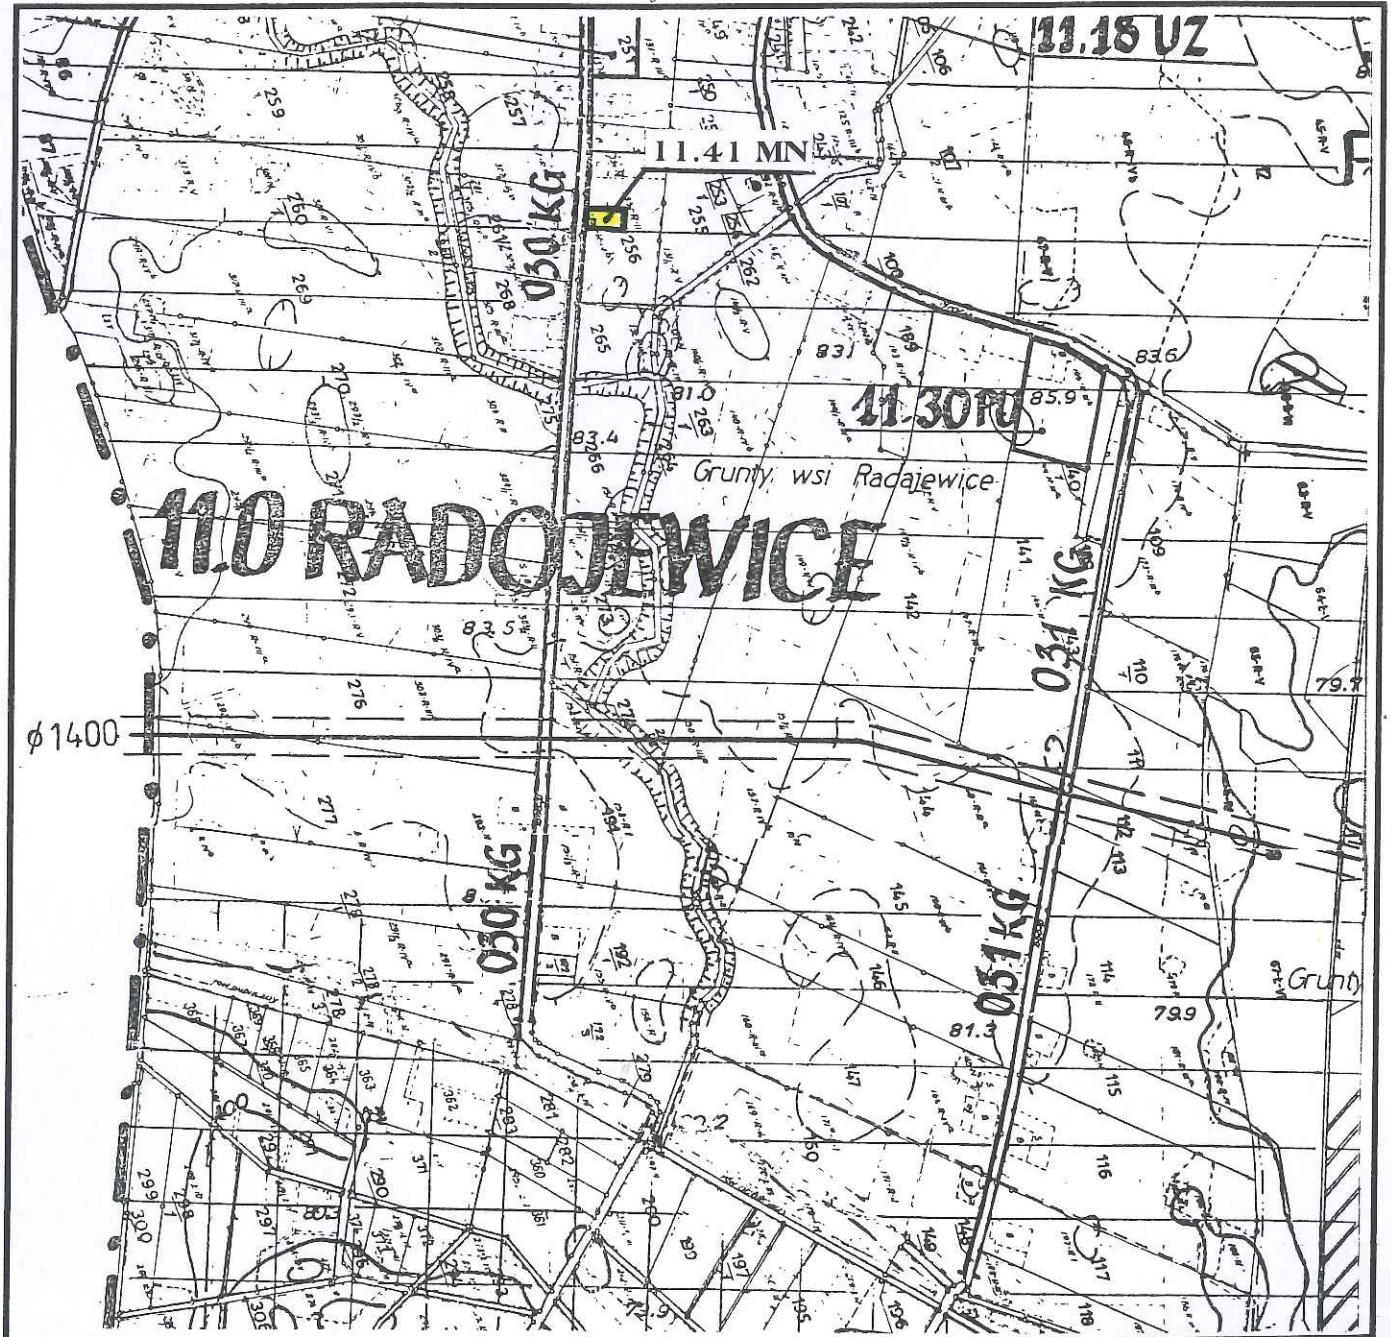

Teren objęty zmianą planu — symbol: 11.41 MN

Sporządzający: Zarząd Gminy Dąbrowa Biskupia

PRZEWODNICZĄCY
RADY GMINY
Marian Fronczak
Inż. Marian Fronczak

