


ZMIANA MIEJSCOWEGO PLANU
ZAGOSPODAROWANIA PRZESTRZENNEGO
MIEJSCOWOŚCI NOWY ŻMIGRÓD - CZĘŚĆ I


SKALA 1: 1 000

Załącznik graficzny Nr 1 do Uchwały Nr XV/126/2016
Rady Gminy w Nowym Żmigrodzie z dnia 24 lutego 2016 r.
opublikowany w Dz.Urz.Woj.Podkarpackiego
z dnia 1 kwietnia 2016 r., pozycja 1197

Skala liniowa

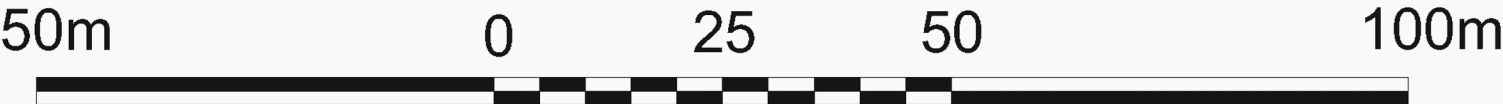

WYRYS ZE STUDIUM UWARUNKOWAŃ I KIERUNKÓW
ZAGOSPODAROWANIA PRZESTRZENNEGO GMINY NOWY ŻMIGRÓD
SKALA 1:10 000

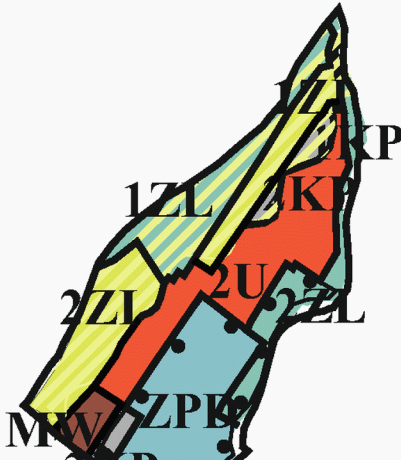

GRANICA OBSZARU OBJĘTEGO ZMIANĄ PLANU

ZASADNICZA
SKALA 1:1000
strefa 7 (21°), układ odn.
525/4, 525/5, 525/6
7.115.25.19.2, 7.115.2

Nr. kanc.:GN-III.6642.1042.2015
Województwo: podkarpackie
Powiat: jasielski
Kod pocztowy: 38-100
Widencyjna: Nowy Żmigród 180507_2
Obręb: 0014
Działka: 525/1
MAPA ZASADNICZA
SKALA 1:1000
Układ współrzędnych: 2000 strefa 7 (21°), układ odn.:Kronsztadt 86
Obr.: Nowy Żmigród 0014: dz. 525/1
Sekcje mapy: 7.115.25.14.4



OZNACZENIA OBOWIĄZUJĄCE ZMIANY PLANU:

- GRANICA OBSZARU OBJĘTEGO ZMIANĄ PLANU
- LINIA ROZGRANICZAJĄCA TERENY O RÓŻNYM PRZEZNACZENIU
- NIEPRZEKACZALNA LINIA ZABUDOWY
- GRANICA OBSZARU OCHRONY KONSERWATORSKIEJ
- TEREN ZABUDOWY MIESZKANIOWEJ WIELORODZINNEJ
- TERENY ZABUDOWY USŁUGOWEJ
- TERENY ZABUDOWY USŁUGOWO-PRODUKCYJNEJ
- TERENY KOMUNIKACJI - DROGA WEWNĘTRZNA
- TERENY KOMUNIKACJI - PARKINGI
- TEREN PARKU PODWORSKIEGO
- TERENY ZIELENI IZOLACYJNEJ
- TERENY LASÓW
- OBSZAR SZCZEGÓLNEGO ZAGROŻENIA POWODZIĄ

OZNACZENIA INFORMACYJNE ZMIANY PLANU:

- STREFA LINII ŚREDNIEGO NAPIĘCIA 15 KV
- GRANICA OBSZARU NATURA 2000 "WISŁOKA Z DOPŁYWAMI PLH 180052"

Podpisano się zgodnie z treścią kopii z treści materiału
państwowego zasobu geodezyjnego i kartograficznego
Organ prowadzący
państwowy zasób
geodezyjny i kartograficzny
Nazwa jednostki
Identyfikacja
Działka
Wzrost, data i data
reprezentacji

MAPA ZASADNICZA

1805 2016 3070 SKALA 1:1000
miejsc. płaskich: 2000 strefa 7 (21°), układ odn.: Kronsztadt 86
ob. Nowy Żmigród 0014- dz. 4/2, 4/5, 4/17, 4/23, 4/24, 4/25
Sekcje mapy: 7.115.25.14.4; 7.115.25.14.2; 7.115.25.09.4; 7.115.25.15.3; 7.115.25.10.3

Z up. Starosty

Władysława Zająca
Inspektor w Wydziale Geodezji
Katastru i Nieruchomości

ZMIANA MIEJSCOWEGO PLANU
ZAGOSPODAROWANIA PRZESTRZENNEGO
MIEJSCOWOŚCI NOWY ŻMIGRÓD - CZĘŚĆ I

SKALA 1: 1 000

Załącznik graficzny Nr 2 do Uchwały Nr XV/126/2016
Rady Gminy w Nowym Żmigrodzie z dnia 24 lutego 2016 r.
opublikowany w Dz.Urz.Woj.Podkarpackiego
z dnia 1 kwietnia 2016 r., pozycja 1197



OZNACZENIA OBOWIĄZUJĄCE ZMIANY PLANU:

- GRANICA OBSZARU OBJĘTEGO ZMIANĄ PLANU
- LINIA ROZGRANICZAJĄCA TERENY O RÓŻNYM PRZEZNACZENIU
- OBOWIĄZUJĄCA LINIA ZABUDOWY
- NIEPRZEKACZALNA LINIA ZABUDOWY
- TERENY ZABUDOWY MIESZKANIOWEJ JEDNORODZINNEJ
- TEREN ZABUDOWY USŁUGOWEJ
- TERENY KOMUNIKACJI - DROGI WEWNĘTRZNE
- TERENY ZIELENI ISOLACYJNEJ

OZNACZENIA INFORMACYJNE ZMIANY PLANU:

- STREFA LINII ŚREDNIEGO NAPIĘCIA 15 KV
- GRANICA OBSZARU NATURA 2000 "WISŁOKA Z DOPŁYWAMI
PLH 180052"

WYRYS ZE STUDIUM UWARUNKOWAŃ I KIERUNKÓW
ZAGOSPODAROWANIA PRZESTRZENNEGO GMINY NOWY ŻMIGRÓD
SKALA 1:10 000

GRANICA OBSZARU OBJĘTEGO ZMIANĄ PLANU

