



DZIENNIK URZĘDOWY

WOJEWÓDZTWA PODKARPACKIEGO

Rzeszów, dnia czwartek, 29 lutego 2024 r.

Poz. 1257

UCHWAŁA NR LXVI/495/2024 RADY GMINY NOWY ŻMIGRÓD

z dnia 31 stycznia 2024 r.

w sprawie uchwalenia miejscowego planu zagospodarowania przestrzennego Nr 3/2023 w miejscowości Makowiska

Na podstawie art. 18 ust. 2 pkt 5 ustawy z dnia 8 marca 1990 r. o samorządzie gminnym (Dz. U. z 2023 r. poz.40 z późn. zm.) oraz art. 20 ust. 1 ustawy z dnia 27 marca 2003 r. o planowaniu i zagospodarowaniu przestrzennym (Dz. U. z 2023 r. poz. 977 z późn. zm.), po stwierdzeniu, że nie narusza ustaleń Studium uwarunkowań i kierunków zagospodarowania przestrzennego Gminy Nowy Żmigród, uchwalonego uchwałą Nr XXXI/264/01 Rady Gminy Nowy Żmigród z dnia 30 października 2001 r. z późniejszymi zmianami, **Rada Gminy Nowy Żmigród uchwala, co następuje:**

Rozdział 1. PRZEPISY OGÓLNE

§ 1. 1. Uchwala się miejscowy plan zagospodarowania przestrzennego Nr 3/2023 w miejscowości Makowiska zwany dalej planem.

2. Plan, o którym mowa w ust. 1 uchwały, obejmuje teren położony w miejscowości Makowiska o powierzchni około 4,67ha.

3. Załącznikami do niniejszej uchwały są:

- 1) załącznik Nr 1 - część graficzna planu sporządzona na kopii mapy zasadniczej w skali 1:1000, stanowiąca integralną część uchwały;
- 2) załącznik Nr 2 - rozstrzygnięcie o sposobie realizacji zapisanych w planie inwestycji z zakresu infrastruktury technicznej, które należą do zadań własnych gminy oraz zasadach ich finansowania;
- 3) załącznik Nr 3 - dane przestrzenne.

§ 2. W granicach planu wyznacza się:

- 1) **1PEF** - teren elektrowni słonecznej, o powierzchni około 4,09ha;
- 2) **1ZN** - teren zieleni naturalnej, o powierzchni około 0,52ha;
- 3) **1KR** - teren komunikacji drogowej wewnętrznej o powierzchni około 0,06ha;

§ 3. 1. Na terenie objętym planem obowiązuje:

- 1) zakaz lokalizacji przedsięwzięć mogących zawsze znacząco oddziaływać na środowisko, określonych przepisami odrębnymi, w zakresie ochrony środowiska, za wyjątkiem obiektów i urządzeń infrastruktury technicznej;
- 2) uwzględnienie zachowania wymaganych przepisami odległości od istniejących sieci, obiektów i urządzeń infrastruktury technicznej,

2. Na terenie objętym planem dopuszcza się:

- 1) lokalizację przedsięwzięć mogących potencjalnie znacząco oddziaływać na środowisko, określonych przepisami odrębnymi, w zakresie ochrony środowiska;
- 2) przebudowę, budowę nowych oraz zmianę trasy sieci obiektów i urządzeń infrastruktury technicznej pod warunkiem, że nie wykluczy to możliwości zagospodarowania terenu zgodnie z przeznaczeniem ustalonym w planie;
- 3) lokalizację inwestycji celu publicznego z zakresu łączności publicznej pod warunkiem, że nie wykluczy to możliwości zagospodarowania terenu zgodnie z przeznaczeniem ustalonym w planie.

3. Przy zagospodarowaniu terenu IPEF należy uwzględnić stanowisko archeologiczne Makowiska 8 AZP 112-72/84 – ślad osadniczy z epoki brązu/okresu halsztackiego, dla którego obowiązują zasady określone w przepisach dotyczących ochrony zabytków i opiece nad zabytkami.

Rozdział 2. PRZEPISY SZCZEGÓŁOWE

§ 4. 1. Teren elektrowni słonecznej oznaczony w części graficznej planu symbolem IPEF:

- 1) przeznaczenie podstawowe - teren elektrowni słonecznej;
- 2) przeznaczenie uzupełniające:
 - a) teren komunikacji drogowej wewnętrznej,
 - b) teren elektroenergetyki.

2. Zasady zagospodarowania i warunki zabudowy terenu elektrowni słonecznej:

- 1) nieprzekraczalna linia zabudowy – zgodnie z częścią graficzną planu;
- 2) nakazuje się lokalizację urządzeń wytwarzających energię z odnawialnych źródeł energii o mocy zainstalowanej większej niż 500 kW, które należy lokalizować z uwzględnieniem granicy strefy ochronnej związanej z ograniczeniami w zabudowie, zagospodarowaniu i użytkowaniu terenów oraz występowaniem znaczącego oddziaływania tych urządzeń na środowisko;
- 3) przeznaczenie uzupełniające nie może przekraczać łącznie 20% powierzchni przeznaczenia podstawowego;
- 4) powierzchnia biologicznie czynna nie mniejsza niż 15% powierzchni działki budowlanej;
- 5) intensywność zabudowy działki budowlanej nie mniejsza niż 0,0001, nie większa niż 0,04;
- 6) parametry zabudowy:
 - a) wysokość:
 - budowli nie wyższa niż 10m
 - magazynu energii nie wyższy niż 8,00m, dopuszcza się nie więcej niż jedną kondygnację podziemną,
 - wolnostojących urządzeń fotowoltaicznych nie wyższa niż 8m,
 - b) dach – płaski, jedno lub dwuspadowy,
- 7) szerokość terenu komunikacji drogowej wewnętrznej nie mniejsza niż 5m;

3. Zasady obsługi komunikacyjnej:

- 1) powiązanie komunikacyjne terenu - drogą wewnętrzną oznaczoną w części graficznej planu symbolem 1KR, następnie poza granicą planu, drogą wewnętrzną skomunikowaną z drogą publiczną;
- 2) minimalny wskaźnik miejsc do parkowania - nie mniej niż 1 miejsce.

§ 5. 1. Teren zieleni naturalnej oznaczony w części graficznej planu symbolem 1ZN:

- 1) przeznaczenie podstawowe - teren zieleni naturalnej, z fragmentami obszaru Natura 2000.

2. Zasady zagospodarowania i warunki zabudowy:

- 1) powierzchnia biologicznie czynna 100% powierzchni działki;

2) uwzględnić położenie obszaru objętego planem w granicy obszaru Natura 2000.

§ 6. 1. Teren komunikacji drogowej wewnętrznej oznaczony w części graficznej planu symbolem 1KR:

1) teren 1KR przeznaczony jest pod komunikację wewnętrzną o szerokości w liniach rozgraniczających zgodnie z częścią graficzną planu, następnie poza granicą obszaru objętego planem drogą wewnętrzną gminną do drogi publicznej.

§ 7. Zasady obsługi terenu w zakresie infrastruktury technicznej:

1) zaopatrzenie w energię elektryczną:

- a) z istniejących sieci lub poprzez rozbudowę, budowę sieci elektroenergetycznych,
- b) nowe sieci i przyłącza należy realizować jako kablowe podziemne,

2) zaopatrzenie w wodę:

- a) z istniejącej lub projektowanej sieci wodociągowej na terenie lub poza granicą obszaru objętego planem poprzez budowę i rozbudowę sieci wodociągowej o przekroju zapewniającym obsługę całego terenu objętego granicami opracowania planu,

- b) dopuszcza się indywidualne zaopatrzenie w wodę;

3) odprowadzenie ścieków przemysłowych:

- a) do istniejącej lub projektowanej sieci kanalizacji sanitarnej lub rozbudowę, budowę nowych sieci o przekroju zapewniającym obsługę całego terenu objętego granicami opracowania planu,
- b) dopuszcza się odprowadzenie ścieków do indywidualnych bezodpływowych zbiorników na nieczystości ciekłe;

4) odprowadzenie wód opadowo-roztopowych:

- a) do sieci istniejącej lub projektowanej kanalizacji deszczowej,
- b) do czasu realizacji kanalizacji deszczowej, odprowadzenie wód opadowych i roztopowych rozwiązać indywidualnie w sposób zapewniający pełną ochronę przed przenikaniem zanieczyszczeń do gruntu oraz wód powierzchniowych i podziemnych,
- c) z powierzchni chłonnych rozwiązać indywidualnie do środowiska w sposób nie powodujący przenikania ponadnormatywnych zanieczyszczeń do wód i gruntów, nie powodujących naruszenia stosunków wodnych na gruntach osób trzecich,
- d) z terenów utwardzonych, przed odprowadzeniem do środowiska należy podczyścić do stanu spełniającego wymagania obowiązujących przepisów,
- e) dopuszcza się zbiorniki retencyjne;
- f) dopuszcza się podziemne zbiorniki przeciwpożarowe;

5) gromadzenie i usuwanie odpadów na zasadach obowiązujących w gminie Nowy Żmigród.

§ 8. Do czasu zagospodarowania zgodnego z niniejszym planem:

1) tereny należy użytkować w sposób dotychczasowy;

2) zakazuje się lokalizacji obiektów tymczasowych, niezwiązanych z podstawowym przeznaczeniem terenu.

§ 9. Ustala się stawkę procentową, służącą naliczeniu opłaty należnej gminie z tytułu wzrostu wartości nieruchomości na skutek uchwalenia niniejszego planu miejscowego w wysokości 30%.

Rozdział 3. PRZEPISY ZMIENIAJĄCE

§ 10. Traci moc obowiązującą uchwała Nr XXVIII/195/05 Rady Gminy w Nowym Żmigrodzie z dnia 12 maja 2005 r. w sprawie uchwalenia Miejscowego Planu Zagospodarowania Przestrzennego Miejscowości Makowiska, w części odnoszącej się do terenu objętego niniejszym planem.


Rozdział 4.
PRZEPISY KOŃCOWE

§ 11. Wykonanie uchwały powierza się Wójtowi Gminy Nowy Żmigród.

§ 12. Uchwała wchodzi w życie po upływie 14 dni od jej ogłoszenia w Dzienniku Urzędowym Województwa Podkarpackiego.

Przewodniczący Rady Gminy
Nowy Żmigród

Henryk Strzelec

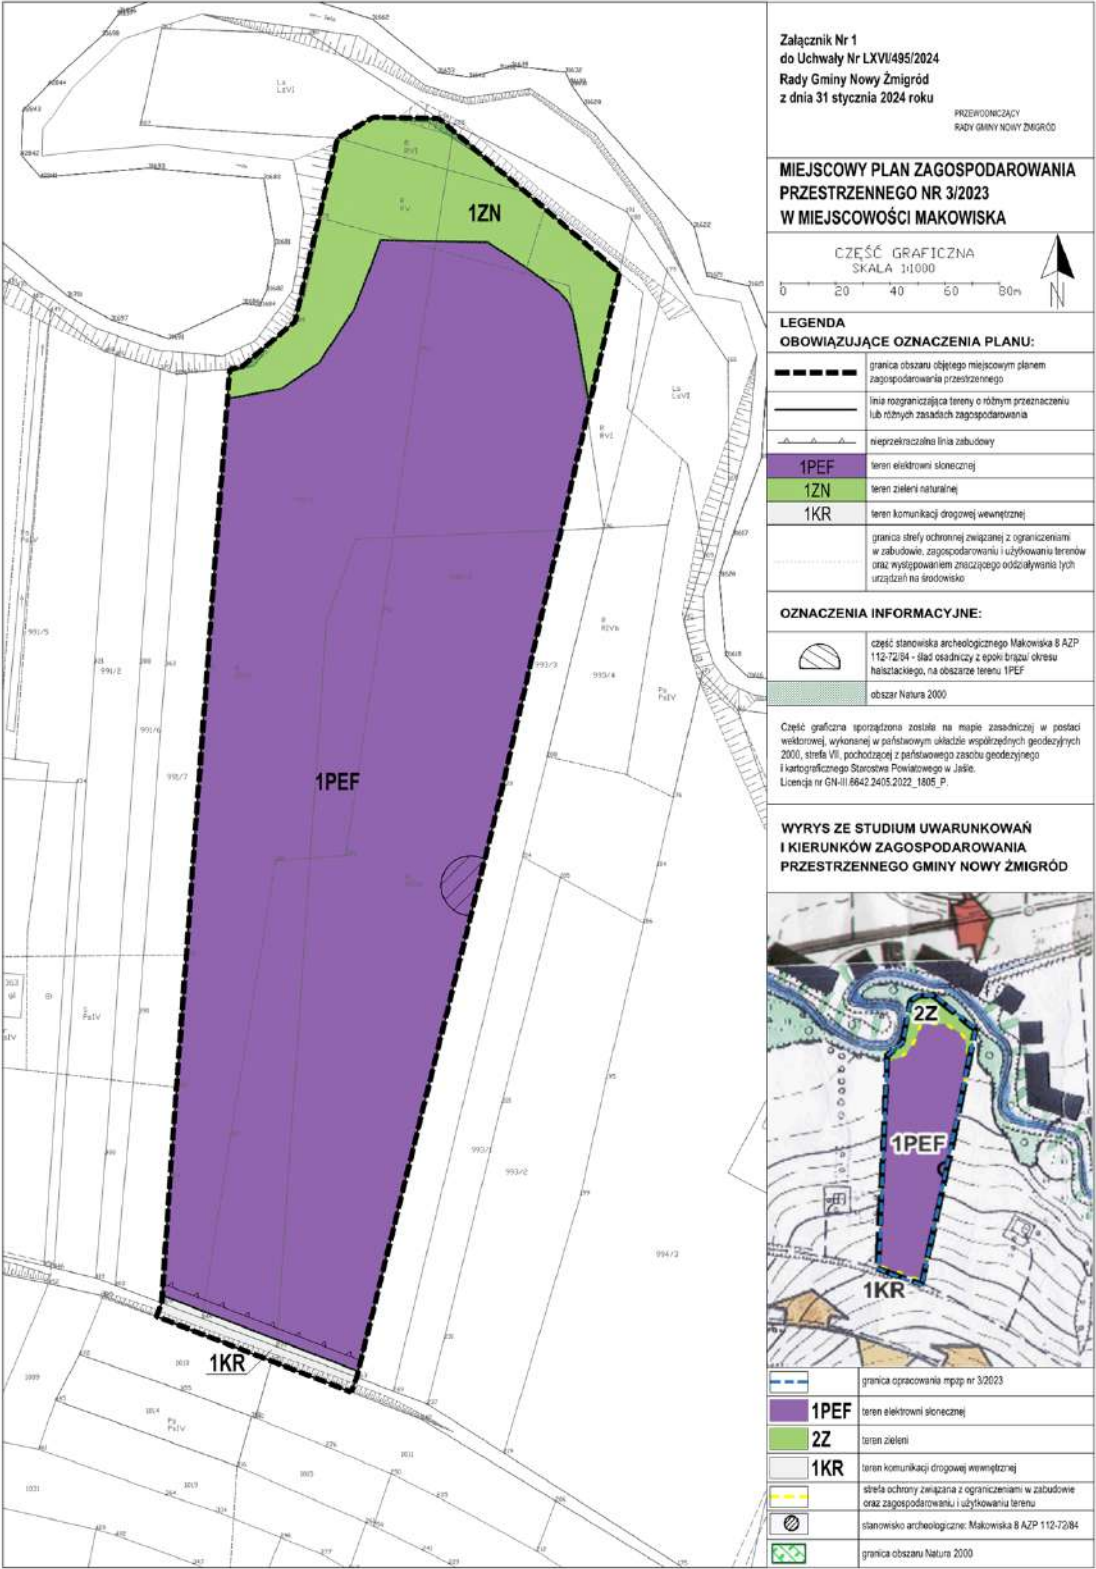

Załącznik Nr 2 do uchwały Nr LXVI/495/2024

Rady Gminy Nowy Żmigród

z dnia 31 stycznia 2024 r.

ROZSTRZYGNIECIE

o sposobie realizacji zapisanych w miejscowym planie zagospodarowania przestrzennego Nr 3/2023 w miejscowości Makowiska, inwestycji z zakresu infrastruktury technicznej, które należą do zadań własnych gminy, oraz zasadach ich finansowania.

Na podstawie art. 20 ust. 1 ustawy z dnia 27 marca 2003 r. o planowaniu i zagospodarowaniu przestrzennym (Dz. U. z 2023 r. poz. 977 z późn. zm.)
Rada Gminy Nowy Żmigród.

Postanawia

przyjąć następujący sposób realizacji, zapisanych w planie inwestycji z zakresu infrastruktury technicznej, które należą do zadań własnych gminy oraz zasady ich finansowania:

- 1) zadania z zakresu infrastruktury technicznej realizowane będą przez Gminę Nowy Żmigród, zgodnie z obowiązującymi przepisami prawa;
- 2) realizacja inwestycji należących do zadań własnych gminy finansowana będzie z budżetu, funduszy strukturalnych, funduszy ochrony środowiska, a także na podstawie porozumień z innymi podmiotami;
- 3) dopuszcza się zmianę sposobu finansowania w przypadku pozyskania funduszy z innych źródeł;
- 4) finansowanie inwestycji z zakresu infrastruktury technicznej, która należą do zadań własnych gminy, ujętych w planie podlega przepisom ustawy o finansach publicznych, przy czym wydatki inwestycyjne finansowane z budżetu muszą być ustalone w uchwale budżetowej.

Załącznik Nr 3 do uchwały Nr LXVI/495/2024

Rady Gminy Nowy Żmigród

z dnia 31 stycznia 2024 r.

Zalacznik3.xml

Dane przestrzenne, o których mowa w art. 67a ust. 3 i 5 ustawy z dnia 27 marca 2003 r. o planowaniu i zagospodarowaniu przestrzennym (j.t. Dz.U. z 2020 r. poz. 293 z późn. zm.) ujawnione zostaną po kliknięciu w ikonę