

UCHWAŁA NR XIX/143/2020
RADY GMINY MĘCINKA

z dnia 28 lutego 2020 r.

**w sprawie uchwalenia zmiany miejscowego planu zagospodarowania przestrzennego dla części terenu
obrębu geodezyjnego Pomocne**

Na podstawie art. 18 ust. 2 pkt 5 ustawy z dnia 8 marca 1990 r. o samorządzie gminnym (tekst jednolity Dz. U. z 2019 roku, poz. 506 z późn. zm.) i art. 20 ustawy z dnia 27 marca 2003 r. o planowaniu i zagospodarowaniu przestrzennym (tekst jednolity Dz. U. z 2018 r., poz. 1945 z późn. zm.) po stwierdzeniu, że w niniejszej uchwale nie zostały naruszone ustalenia Studium uwarunkowań i kierunków zagospodarowania przestrzennego Gminy Męcinka przyjętego uchwałą Nr XXXIX/236/2001 Rady Gminy Męcinka z dnia 2 lipca 2001 r. z późn. zm. oraz w związku z uchwałą Nr XXXVIII/327/2018 Rady Gminy Męcinka z dnia 19 kwietnia 2018 roku w sprawie przystąpienia do sporządzenia zmiany miejscowego planu zagospodarowania przestrzennego, Rada Gminy Męcinka uchwala co następuje:

Rozdział 1.
Ustalenia planu miejscowego

§ 1. Uchwala się zmianę miejscowego planu zagospodarowania przestrzennego, zwaną dalej planem.

- 1) załącznikiem Nr 1 do niniejszej uchwały jest rysunek planu w skali 1:2000;
- 2) załącznikiem Nr 2 do niniejszej uchwały jest rysunek planu w skali 1:2000;
- 3) załącznikiem Nr 3 do niniejszej uchwały jest rozstrzygnięcie o sposobie realizacji zapisanych w planie inwestycji z zakresu infrastruktury technicznej, które należą do zadań własnych gminy oraz o zasadach ich finansowania zgodnie z przepisami o finansach publicznych;
- 4) załącznikiem Nr 4 do niniejszej uchwały jest rozstrzygnięcie o sposobie rozpatrzenia uwag wniesionych do projektu miejscowego planu zagospodarowania przestrzennego.

§ 2. 1. Plan obejmuje część obszarów w obrębie geodezyjnym Pomocne w gminie Męcinka.

2. Granice obszarów objętych planem określono na rysunkach planu, stanowiących załączniki Nr 1, 2 i 3 do niniejszej uchwały.

§ 3. 1. Ustaleniami planu objęto tereny wyznaczone na rysunku planu liniami rozgraniczającymi tereny o różnym przeznaczeniu lub różnych zasadach zagospodarowania, których funkcje określono poniżej:

- 1) tereny zabudowy mieszkaniowej jednorodzinnej, oznaczone symbolem MN;
- 2) teren zabudowy mieszkaniowej jednorodzinnej i usług, oznaczony symbolem MN/U;
- 3) teren zabudowy zagrodowej, oznaczony symbolem RM;
- 4) teren zabudowy usługowej – usługi turystyki, oznaczony symbolem Ut;
- 5) teren lasu, oznaczony symbolem ZL;
- 6) tereny rolnicze z dopuszczeniem obiektów związanych z produkcją rolniczą, oznaczone symbolem RZ;
- 7) teren drogi publicznej – droga lokalna, oznaczony symbolem KDL;
- 8) tereny dróg wewnętrznych, oznaczone symbolem KDW.

2. Następujące oznaczenia graficzne na rysunku planu są obowiązującymi ustaleniami planu:

- 1) granice obszarów objętych planem miejscowym;
- 2) linie rozgraniczające tereny o różnym przeznaczeniu lub różnych zasadach zagospodarowania;
- 3) nieprzekraczalne linie zabudowy;
- 4) obszary w granicach strefy "B" ochrony konserwatorskiej;
- 5) obszary w granicach strefy "OW" obserwacji archeologicznej;

- 6) pas technologiczny ograniczonego zagospodarowania wzdłuż napowietrznych linii średniego napięcia;
- 7) przeznaczenia terenów oznaczone symbolami literowymi i numerami wyróżniającymi je spośród innych terenów.

3. Pozostałe oznaczenia graficzne na rysunkach planu nie są obowiązującymi ustaleniami planu, stanowiąc jedynie informację.

4. Oznaczenia graficzne, o których mowa w ust. 2, poza granicami opracowania stanowią jedynie informację.

§ 4. Ilekroć w niniejszej uchwale jest mowa o:

- 1) „przepisach odrębnych” – należy przez to rozumieć przepisy ustaw wraz z aktami wykonawczymi oraz ograniczenia w dysponowaniu terenem, wynikające z prawomocnych decyzji administracyjnych;
- 2) „uchwale” – należy przez to rozumieć niniejszą uchwałę;
- 3) „linii rozgraniczającej” – należy przez to rozumieć linie rozgraniczające tereny o różnym przeznaczeniu lub różnych zasadach zagospodarowania;
- 4) „nieprzekraczalnej linii zabudowy” – należy przez to rozumieć linię ograniczającą obszar, na którym dopuszcza się wznoszenie budynków. Poza obszarem wyznaczonym przez nieprzekraczalną linię zabudowy dopuszcza się realizację dystrybucyjnych urządzeń infrastruktury technicznej (w tym stacji transformatorowych) oraz ganków o powierzchni nie większej niż 5 m², wykuszy, wiat, zadaszeń wejściowych, ramp, podestów, tarasów bez podpiwniczenia, schodów i okapów;
- 5) „terenie” lub „terenie jednostki elementarnej” - należy przez to rozumieć obszar o jednolitym sposobie użytkowania i przeznaczeniu podstawowym, ograniczony liniami rozgraniczającymi, oznaczony na rysunku planu kolejnymi symbolami wyróżniającymi je spośród innych terenów;
- 6) „froncie działki” – należy przez to rozumieć bok działki graniczący z drogą, z której zlokalizowany jest wjazd na działkę;
- 7) „przeznaczeniu podstawowym” – należy przez to rozumieć przeważające lub dominujące przeznaczenie terenu oraz związanych z nim obiektów budowlanych;
- 8) „przeznaczeniu uzupełniającym” – należy przez to rozumieć dodatkowe przeznaczenie terenu niekolidujące z jego przeznaczeniem podstawowym i niezmieniające generalnego charakteru zagospodarowania terenu oraz warunków środowiska przyrodniczego i kulturowego, o powierzchni nieprzekraczającej 49% powierzchni działki budowlanej;
- 9) „usługach wbudowanych” – należy przez to rozumieć towarzyszącą działalność usługową w budynku o podstawowym przeznaczeniu mieszkaniowym lub w jego dobudowanej części;
- 10) „wielkokubaturowych obiektach handlowych” – należy przez to rozumieć obiekty służące sprzedaży detalicznej o powierzchni sprzedaży przekraczającej 400 m².

§ 5. W zakresie zasad ochrony i kształtowania ład przestrzennego oraz parametrów i wskaźników kształtowania zabudowy i zagospodarowania terenu, na obszarach objętych planem, obowiązują następujące ustalenia:

- 1) na terenach, dla których dopuszcza się zabudowę obiektami budowlanymi, dopuszcza się sytuowanie urządzeń towarzyszących obiektom budowlanym, o ile nie jest to sprzeczne z innymi ustaleniami planu;
- 2) nieprzekraczalną linię zabudowy wyznacza się jak na rysunku planu;
- 3) realizację budynków dopuszcza się w odległości 1,5 m od granicy działki budowlanej lub bezpośrednio przy granicy działki budowlanej, z uwzględnieniem pkt 2 i przepisów odrębnych;
- 4) dla istniejących budynków znajdujących się w całości lub w części na obszarze wyznaczonym przez nieprzekraczalną linię zabudowy zezwala się na remont, zmianę sposobu użytkowania, przebudowę i rozbudowę zgodnie z parametrami ustalonymi dla niniejszych terenów jednostek elementarnych;
- 5) w granicach działki budowlanej pokrycie i układ dachu nowo realizowanych budynków lub rozbudowywanych części budynków powinny nawiązywać spadkiem, kolorem oraz materiałem do dachu budynku zlokalizowanego na tej działce lub posiadać parametry określone w zapisach szczegółowych dla poszczególnych terenów jednostek elementarnych;

- 6) w przypadku istniejącej zabudowy dopuszcza się zachowanie istniejącej liczby kondygnacji i wysokości budynków oraz istniejących kształtów, spadków, materiału i koloru pokrycia dachów;
- 7) ustala się zakaz stosowania zewnętrznych okładzin elewacji z tworzyw sztucznych, typu siding;
- 8) ustala się obowiązek zapewnienia odpowiedniej liczby miejsc postojowych dla samochodów osobowych, lecz nie mniej niż:
 - a) 2 stanowiska postojowe na każdy lokal mieszkalny w ramach zabudowy mieszkaniowej jednorodzinnej i zabudowy zagrodowej,
 - b) 1 stanowisko postojowe na każde rozpoczęte 50 m² powierzchni użytkowej wydzielonych lokali użytkowych;
- 9) pozostałe szczegółowe parametry i wskaźniki kształtowania zabudowy i zagospodarowania terenu ustala się w zapisach rozdziału 2.

§ 6. W zakresie zasad ochrony środowiska, przyrody i krajobrazu oraz zasad kształtowania krajobrazu na obszarach objętych planem obowiązują następujące ustalenia:

- 1) prowadzona działalność nie może powodować ponadnormatywnych obciążeń środowiska uciążliwościami w zakresie hałasu, wibracji, emisji zanieczyszczeń pyłowych i gazowych, zanieczyszczenia wód podziemnych i powierzchniowych, pola elektromagnetycznego poza granicami terenu, do którego inwestor posiada tytuł prawny;
- 2) tereny jednostek elementarnych oznaczonych symbolami MN stanowią podlegające ochronie akustycznej tereny przeznaczone pod zabudowę mieszkaniową jednorodziną, gdzie obowiązują dopuszczalne dla tego rodzaju zagospodarowania poziomy hałasu określone w przepisach odrębnych;
- 3) tereny jednostek elementarnych oznaczonych symbolami MN/U stanowią podlegające ochronie akustycznej tereny przeznaczone pod zabudowę mieszkaniowo-usługową, gdzie obowiązują dopuszczalne dla tego rodzaju zagospodarowania poziomy hałasu określone w przepisach odrębnych;
- 4) tereny jednostek elementarnych oznaczonych symbolami RM stanowią podlegające ochronie akustycznej tereny przeznaczone pod zabudowę zagrodową, gdzie obowiązują dopuszczalne dla tego rodzaju zagospodarowania poziomy hałasu określone w przepisach odrębnych;
- 5) w przypadku lokalizacji podlegających ochronie akustycznej obiektów związanych ze stałym lub czasowym pobytem dzieci i młodzieży, domów opieki społecznej, szpitali, obiektów zamieszkania zbiorowego lub terenów rekreacyjno-wypoczynkowych na terenie jednostki elementarnej Ut, obowiązują dopuszczalne dla tego rodzaju zagospodarowania poziomy hałasu określone w przepisach odrębnych;
- 6) na terenach jednostek elementarnych oznaczonych symbolami MN, MN/U zakazuje się przedsięwzięć mogących potencjalnie znacząco lub zawsze znacząco oddziaływać na środowisko;
- 7) na terenach jednostek elementarnych RM i Ut zakazuje się przedsięwzięć mogących zawsze znacząco oddziaływać na środowisko;
- 8) zamierzenia inwestycyjne i prowadzona działalność nie mogą zagrażać pomnikom przyrody oraz stanowić zagrożenia wystąpienia znacząco negatywnych oddziaływań na istniejące siedliska przyrodnicze lub siedliska gatunków roślin i zwierząt stanowiący przedmiot ochrony Specjalnego Obszaru Ochrony Siedlisk Natura 2000 „Góry i Pogórze Kaczawskie” oraz inne gatunki objęte ochroną prawną, dla których obowiązują przepisy odrębne z zakresu ochrony przyrody oraz przepisy ustanawiające formę ich ochrony.

§ 7. W zakresie zasad ochrony dziedzictwa kulturowego i zabytków, w tym krajobrazów kulturowych, oraz dóbr kultury współczesnej, na obszarach objętych planem obowiązują następujące ustalenia:

- 1) ustala się obszary w granicach strefy „B” ochrony konserwatorskiej dla historycznego układu ruralistycznego wsi Pomocne lub stanowiących bezpośrednie zaplecze tego układu, zgodnie z rysunkiem planu;
- 2) w strefie, o której mowa w pkt 1 obowiązują następujące ustalenia:
 - a) należy zachować i wyeksponować elementy historycznego układu przestrzennego w kompozycji zieleni,
 - b) nowa i przebudowywana zabudowa winna być zharmonizowana z historyczną kompozycją przestrzenno-architektoniczną w zakresie rozplanowania, linii zabudowy, skali, wysokości budynków, formy i kolorystyki dachów, materiałów wykończeniowych i detalu w nawiązaniu do zabudowy historycznej,

- c) nowa zabudowa gospodarcza i garażowa winna być lokalizowana na zapleczach posesji,
 - d) nakazuje się budowę budynków wyłącznie na planie prostokąta z dopuszczeniem budynków na planie litery „T” lub „L”,
 - e) zakazuje się stosowania zewnętrznych podpór o przekroju koła oraz ukośnych przypór, wież i baszt,
 - f) dopuszcza się filary o przekroju prostokąta lub kwadratu,
 - g) zakazuje się lokalizacji dominant krajobrazowych przewyższających istniejące budynki mieszkalne i gospodarcze,
 - h) zakazuje się sytuowania budynków z nieotynkowanymi bali drewnianymi,
 - i) elewacje w zakresie podziałów, detalu, kolorystyki i użytych materiałów elewacyjnych należy kształtować w nawiązaniu do tradycji budowlanych - wymagane elewacje ceglane, ceramiczne, tynkowane, kamienne lub drewniane o kolorystyce monochromatycznej, jasnej, stonowanej w odcieniach bieli, beżu, piaskowego, rozbielonych jasnoszarych odcieniach, oliwkowych lub jasnego ugru,
 - j) zakazuje się stosowania ogrodzeń z betonowych prefabrykatów i innych niż wymienione w lit. k,
 - k) dopuszcza się ogrodzenia na podmurówce z cegły klinkierowej lub otynkowanej z ażurowymi przęsłami – kutymi lub drewnianymi lub ogrodzenia murowane pełne w miejscach, gdzie oryginalnie występowały;
- 3) ustala się ochronę obszaru historycznego układu ruralistycznego wsi Pomocne wpisanego do gminnej ewidencji zabytków, równoznacznego ze strefą „B” ochrony konserwatorskiej zabytkowych układów przestrzennych;
- 4) ustala się obszary w granicach strefy „OW” obserwacji archeologicznej historycznego układu ruralistycznego wsi Pomocne lub w sąsiedztwie nagromadzenia udokumentowanych stanowisk archeologicznych zgodnie z rysunkiem planu;
- 5) w strefie, o której mowa w pkt 4 obowiązuje następujące ustalenie: dla inwestycji związanych z pracami ziemnymi wymagane jest przeprowadzenie badań archeologicznych, zgodnie z przepisami odrębnymi.

§ 8. W zakresie wymagań wynikających z potrzeb kształtowania przestrzeni publicznych, na obszarach objętych planem obowiązują następujące ustalenia:

- 1) teren drogi publicznej oznaczony symbolem KDL stanowi przestrzeń publiczną;
- 2) dla terenów, o których mowa w pkt 1 obowiązują następujące ustalenia:
 - a) dopuszcza się realizację chodników, ścieżek rowerowych i zieleni urządzonej, zgodnie z przepisami odrębnymi,
 - b) zakazuje się lokalizacji tymczasowych obiektów usługowych.

§ 9. W zakresie granic i sposobów zagospodarowania terenów lub obiektów podlegających ochronie, ustalonych na podstawie odrębnych przepisów, na obszarach objętych planem obowiązują następujące ustalenia:

- 1) obszary objęte planem znajdują się w całości w granicach Parku Krajobrazowego „Chełmy”, gdzie obowiązują ograniczenia wynikające z przepisów odrębnych;
- 2) obszary objęte planem znajdują się w całości w granicach Specjalnego Obszaru Ochrony Siedlisk Natura 2000 „Góry i Pogórze Kaczawskie”, gdzie obowiązują ograniczenia wynikające z przepisów odrębnych;
- 3) na obszarach objętych planem nie występują:
 - a) obszary szczególnego zagrożenia powodzią,
 - b) obszary osuwania się mas ziemnych,
 - c) tereny górnicze,
 - d) obszary krajobrazów priorytetowych - określone w audycie krajobrazowym oraz w planach zagospodarowania przestrzennego województwa.
- 4) z uwagi na brak obszarów i terenów wymienionych w pkt 3 w planie nie ustala się ich granic.

§ 10. W zakresie szczegółowych zasad i warunków scalania i podziału nieruchomości na obszarach objętych planem obowiązują następujące ustalenia:

- 1) ustala się, że wielkość nowo wydzielonej działki nie może być mniejsza niż:
 - a) 1000 m² dla zabudowy mieszkaniowej jednorodzinnej w ramach terenów oznaczonych symbolami MN i MN/U,
 - b) 1000 m² dla zabudowy usługowej w ramach terenów oznaczonych symbolami MN/U i Ut,
 - c) 2 m² dla pozostałych nierolniczych i nieleśnych terenów;
- 2) minimalne szerokości frontów działek dla poszczególnych terenów jednostek elementarnych, ustala się na:
 - a) 20 m dla zabudowy mieszkaniowej jednorodzinnej w ramach terenów oznaczonych symbolami MN, MN/U,
 - b) 20 m dla zabudowy usługowej w ramach terenów oznaczonych symbolami MN/U i Ut,
 - c) 2 m dla pozostałych nierolniczych i nieleśnych terenów;
- 3) granice działek dochodzące do dróg należy wytyczać w stosunku do pasa drogowego pod kątem od 70 do 110°, z dopuszczeniem odstępstwa w miejscach łuków dróg lub zakończenia dojazdów;
- 4) dopuszcza się wydzielanie działek o parametrach mniejszych niż ustalone dla poszczególnych terenów, przeznaczonych na komunikację oraz dystrybucyjne urządzenia infrastruktury technicznej, lecz nie mniejszych niż 2 m² i o szerokości frontu nie mniejszej niż 2 metry.

§ 11. W zakresie szczególnych warunków zagospodarowania terenów oraz ograniczeń w ich użytkowaniu na obszarach objętych planem obowiązuje następujące ustalenie: do czasu przebudowy (skablowania) napowietrznej linii średniego napięcia, w zagospodarowaniu pasa terenu wzdłuż napowietrznej linii elektroenergetycznych średniego napięcia 20 kV należy uwzględnić pas technologiczny ograniczonego zagospodarowania, wyznaczony w odległości 7,5 metra od osi skrajnego przewodu w obu kierunkach, gdzie obowiązuje zakaz realizacji budynków przeznaczonych na stały pobyt ludzi oraz zakaz sadzenia drzew i krzewów o wysokości powyżej 3 m.

§ 12. W zakresie zasad modernizacji, rozbudowy i budowy systemów komunikacji na obszarach objętych planem obowiązują następujące ustalenia:

- 1) dopuszcza się etapowanie budowy projektowanych i rozbudowy istniejących dróg w zakresie realizacji poszczególnych odcinków dróg oraz modernizacji ich parametrów;
- 2) zagospodarowanie terenów w rejonie skrzyżowań dróg, a w szczególności ogrodzenia i nasadzenia zieleni nie mogą powodować ograniczenia widoczności i pogarszać parametrów trójkątów widoczności wyznaczanych zgodnie z obowiązującymi przepisami odrębnymi;
- 3) w przypadku działek budowlanych wydzielanych w głębi terenu, nieposiadających bezpośredniego dostępu do drogi publicznej, należy zapewnić dojazd wydzieloną drogą wewnętrzną o minimalnej szerokości 6 metrów;
- 4) w przypadku dróg wewnętrznych nieposiadających kontynuacji należy zakończyć je placem manewrowym do zawracania o minimalnych wymiarach 12 m na 12 m;
- 5) realizację miejsc do parkowania dopuszcza się jako miejsca w garażach nadziemnych i podziemnych, oraz miejsca wyznaczone na terenie działki;
- 6) lokalizację miejsc do parkowania w pasie dróg publicznych dopuszcza się w układzie równoległym, prostopadłym i ukośnym;
- 7) należy zapewnić miejsca postojowe dla pojazdów zaopatrzonych w kartę parkingową stosownie do przepisów odrębnych.

§ 13. W zakresie zasad modernizacji, rozbudowy i budowy systemów infrastruktury technicznej na obszarach objętych planem obowiązują następujące ustalenia:

- 1) dopuszcza się prowadzenie dystrybucyjnych urządzeń infrastruktury technicznej w liniach rozgraniczających dróg publicznych na warunkach określonych w przepisach odrębnych;
- 2) dopuszcza się prowadzenie dystrybucyjnych urządzeń infrastruktury technicznej przez tereny o innych przeznaczeniach podstawowych, zgodnie z przepisami odrębnymi;

- 3) należy zapewnić dostęp do urządzeń infrastruktury technicznej na warunkach określonych w przepisach odrębnych;
- 4) zakazuje się lokalizacji elektrowni wiatrowych;
- 5) w zakresie zaopatrzenia w wodę obowiązują następujące ustalenia:
 - a) zaopatrzenie w wodę przyłączami wodociągowymi wpiętymi do rozdzielczej sieci wodociągowej, zgodnie z przepisami odrębnymi,
 - b) dopuszcza się budowę indywidualnych ujęć wody, na zasadach określonych w przepisach odrębnych;
- 6) w zakresie kanalizacji sanitarnej obowiązują następujące ustalenia:
 - a) odprowadzenie ścieków systemem kanalizacji sanitarnej, zgodnie z przepisami odrębnymi,
 - b) dopuszcza się stosowanie indywidualnych rozwiązań w zakresie oczyszczania ścieków pod warunkiem spełnienia wymagań przepisów odrębnych;
- 7) w zakresie kanalizacji deszczowej obowiązuje następujące ustalenie: odprowadzenie wód opadowych i roztopowych z połaci dachowych i nawierzchni utwardzonych w granicach poszczególnych nieruchomości powierzchniowo, z zastosowaniem studni chłonnych lub zbiorników retencyjno-odparowujących, do cieków wodnych lub do kanalizacji deszczowej, zgodnie z przepisami odrębnymi;
- 8) w zakresie elektroenergetyki obowiązują następujące ustalenia:
 - a) zaopatrzenie w energię elektryczną należy zapewnić z rozdzielczej sieci elektroenergetycznej lub z odnawialnych źródeł energii o mocy nieprzekraczającej 100 kW, z zastrzeżeniem pkt 4 oraz na warunkach określonych w przepisach odrębnych,
 - b) dopuszcza się lokalizację stacji transformatorowych na terenach o innym przeznaczeniu, pod warunkiem, że ich lokalizacja nie pozostaje w sprzeczności z innymi ustaleniami planu oraz jest zgodna z wymogami przepisów odrębnych,
 - c) na terenach przeznaczonych pod zabudowę pozarolniczą dopuszcza się lokalizację urządzeń wytwarzających energię z odnawialnych źródeł energii o mocy nieprzekraczającej 100 kW, z zastrzeżeniem pkt 4 oraz pod warunkiem, że ich lokalizacja nie pozostaje w sprzeczności z innymi ustaleniami planu oraz jest zgodna z wymogami przepisów odrębnych;
- 9) w zakresie zaopatrzenia w gaz obowiązują następujące ustalenia:
 - a) zaopatrzenie w gaz należy zapewnić z rozbudowanej rozdzielczej sieci gazowej, na zasadach określonych w przepisach odrębnych,
 - b) dopuszcza się realizację indywidualnych zbiorników zaopatrzenia w gaz płynny i związanych z nimi instalacji zgodnie z wymogami przepisów odrębnych;
- 10) w zakresie zaopatrzenia w ciepło obowiązują następujące ustalenia:
 - a) zaopatrzenie w ciepło należy zapewnić z indywidualnych lub grupowych źródeł zaopatrzenia w ciepło,
 - b) w nowoprojektowanych instalacjach do wytwarzania energii do celów grzewczych należy stosować, spełniające wymogi przepisów odrębnych, paliwa lub odnawialne źródła energii o mocy nieprzekraczającej 100 kW;
- 11) w zakresie telekomunikacji obowiązuje następujące ustalenie: dostęp do sieci telekomunikacyjnej zapewnić kablową lub bezprzewodową siecią telekomunikacyjną;
- 12) w zakresie gospodarowania odpadami obowiązuje następujące ustalenie: gospodarowanie odpadami należy prowadzić zgodnie z wymogami przepisów odrębnych;
- 13) w zakresie melioracji obowiązuje następujące ustalenie: dopuszcza się realizację nowych rowów melioracyjnych oraz poszerzanie, zmianę przebiegu lub zarurowywanie odcinków istniejących rowów, na zasadach określonych w przepisach odrębnych.

§ 14. W zakresie sposobów i terminów tymczasowego zagospodarowania, urządzania i użytkowania terenów na obszarach objętych planem obowiązuje następujące ustalenie: nie ustala się sposobów i terminów tymczasowego zagospodarowania, urządzania i użytkowania terenu.

§ 15. W zakresie granic terenów rozmieszczenia inwestycji celu publicznego o znaczeniu lokalnym obowiązuje następujące ustalenie: granice terenów rozmieszczenia inwestycji celu publicznego o znaczeniu lokalnym ustala się tożsame z granicami opracowania planu.

§ 16. W zakresie minimalnej powierzchni nowo wydzielonych działek budowlanych obowiązują następujące ustalenia:

- 1) ustala się, że minimalna powierzchnia nowo wydzielonej działki budowlanej w przypadku zabudowy mieszkaniowej jednorodzinnej w ramach terenów oznaczonych symbolami MN, MN/U nie może być mniejsza niż:
 - a) 1000 m² dla zabudowy wolnostojącej,
 - b) 500 m² dla zabudowy bliźniaczej;
- 2) dopuszcza się wydzielanie mniejszych działek budowlanych niż ustalone w pkt 1 pod dystrybucyjne urządzenia infrastruktury technicznej lub komunikację wewnętrzną.

Rozdział 2.

Przeznaczenie i zasady zagospodarowania poszczególnych terenów

§ 17. 1. Ustala się tereny zabudowy mieszkaniowej jednorodzinnej oznaczone symbolami od **K1MN** do **K6MN**.

2. W zakresie przeznaczenia terenów obowiązują następujące ustalenia:

- 1) przeznaczenie podstawowe terenów: zabudowa mieszkaniowa jednorodzinna – wolnostojąca lub bliźniacza;
- 2) przeznaczenie uzupełniające: dojścia i dojazdy, dystrybucyjne urządzenia infrastruktury technicznej, zieleń urządzona.

3. W zakresie zasad ochrony i kształtowania ładu przestrzennego oraz parametrów i wskaźników kształtowania zabudowy oraz zagospodarowania terenu obowiązują następujące ustalenia:

- 1) ustala się maksymalną wielkość powierzchni zabudowy na 40%;
- 2) minimalną intensywność zabudowy ustala się na 0,01;
- 3) maksymalną intensywność zabudowy ustala się na 1,2;
- 4) ustala się, że udział powierzchni biologicznie czynnej nie może być mniejszy niż 50%;
- 5) ustala się maksymalną wysokość zabudowy na 12 metrów;
- 6) ustala się maksymalną liczbę kondygnacji nadziemnych na trzy, przy czym trzecia kondygnacja wyłącznie w formie poddasza;
- 7) zakazuje się realizacji blaszanych garaży i blaszanych budynków gospodarczych;
- 8) z zastrzeżeniem pkt 9, dla terenów lub ich części położonych na obszarach w granicach strefy „B” ochrony konserwatorskiej ustala się realizację dachów dwuspadowych symetrycznych o kącie nachylenia głównych połaci dachowych od 38° do 45°, krytych dachówką ceramiczną lub cementową, w kolorze ceglastym matowym;
- 9) dla wiat oraz budynków gospodarczych położonych na obszarach w granicach strefy „B” ochrony konserwatorskiej dopuszcza się realizację dachów dwuspadowych o kącie nachylenia głównych połaci dachowych powyżej 20°, krytych dachówką ceramiczną lub cementową, w kolorze ceglastym matowym;
- 10) z zastrzeżeniem pkt 11, dla terenów lub ich części położonych poza obszarami w granicach strefy „B” ochrony konserwatorskiej ustala się realizację dwuspadowych symetrycznych lub wielospadowych o kącie nachylenia głównych połaci dachowych od 35° do 45°, krytych dachówką ceramiczną, cementową lub materiałem dachówkopodobnym, w kolorze ceglastym lub czarnym, matowym;
- 11) dla wiat oraz budynków gospodarczych położonych poza obszarami w granicach strefy „B” ochrony konserwatorskiej dopuszcza się realizację wszystkich kształtów, spadków i pokryć dachów, z zastrzeżeniem, że w przypadku realizacji dachów o kącie nachylenia głównych połaci dachowych powyżej 12° ustala się obowiązek realizacji dachów dwuspadowych symetrycznych, lub wielospadowych, krytych dachówką ceramiczną lub materiałem dachówkopodobnym, w kolorze ceglastym lub czarnym, matowym.

§ 18. 1. Ustala się teren zabudowy mieszkaniowej jednorodzinnej i usług, oznaczony symbolem **K1MN/U**.

2. W zakresie przeznaczenia terenu obowiązują następujące ustalenia:

- 1) przeznaczenie podstawowe terenu: zabudowa mieszkaniowa jednorodzinna – wolnostojąca lub bliźniacza, zabudowa usługowa – wolnostojąca lub wbudowana, budynki gospodarcze;
- 2) przeznaczenie uzupełniające: dojścia i dojazdy, dystrybucyjne urządzenia infrastruktury technicznej, zieleni urządzona;
- 3) w zakresie zabudowy usługowej zakazuje się lokalizacji wielkokubaturowych obiektów handlowych, obiektów handlu hurtowego oraz obiektów związanych z dystrybucją paliw.

3. W zakresie zasad ochrony i kształtowania ładu przestrzennego oraz parametrów i wskaźników kształtowania zabudowy oraz zagospodarowania terenu obowiązują następujące ustalenia:

- 1) ustala się maksymalną wielkość powierzchni zabudowy na 40%;
- 2) minimalną intensywność zabudowy ustala się na 0,01;
- 3) maksymalną intensywność zabudowy ustala się na 1,2;
- 4) ustala się, że udział powierzchni biologicznie czynnej nie może być mniejszy niż 50%;
- 5) ustala się maksymalną wysokość zabudowy na 12 metrów;
- 6) ustala się maksymalną liczbę kondygnacji nadziemnych na trzy, przy czym ostatnia kondygnacja wyłącznie w formie poddasza;
- 7) zakazuje się realizacji blaszanych garaży i blaszanych budynków gospodarczych;
- 8) z zastrzeżeniem pkt 9, dla terenów lub ich części położonych na obszarach w granicach strefy „B” ochrony konserwatorskiej ustala się realizację dachów naczółkowych lub dwuspadowych, symetrycznych o kącie nachylenia głównych połaci dachowych od 38° do 45°, krytych dachówką ceramiczną lub cementową w kolorze ceglastym matowym;
- 9) dla wiat oraz budynków gospodarczych położonych na obszarach w granicach strefy „B” ochrony konserwatorskiej dopuszcza się realizację dachów dwuspadowych o kącie nachylenia głównych połaci dachowych do 25°, krytych papą, dachówką ceramiczną, cementową lub materiałem dachówkopodobnym, w kolorze szarym lub czerwonym matowym, a dla dachów dwuspadowych o kącie nachylenia głównych połaci dachowych powyżej 25° dopuszcza się dachówkę ceramiczną lub cementową w kolorze ceglastym.

§ 19. 1. Ustala się teren zabudowy zagrodowej oznaczony symbolem **K1RM**.

2. W zakresie przeznaczenia terenu obowiązują następujące ustalenia:

- 1) przeznaczenie podstawowe terenu: zabudowa zagrodowa, urządzenia i obiekty służące produkcji rolnej,.
- 2) przeznaczenie uzupełniające: dojścia i dojazdy, dystrybucyjne urządzenia infrastruktury technicznej, zieleni urządzona.

3. W zakresie zasad ochrony i kształtowania ładu przestrzennego oraz parametrów i wskaźników kształtowania zabudowy oraz zagospodarowania terenu obowiązują następujące ustalenia:

- 1) ustala się maksymalną wielkość powierzchni zabudowy na 50%;
- 2) minimalną intensywność zabudowy ustala się na 0,01;
- 3) maksymalną intensywność zabudowy ustala się na 1,2;
- 4) ustala się, że udział powierzchni biologicznie czynnej nie może być mniejszy niż 50%;
- 5) ustala się maksymalną wysokość zabudowy na 12 metrów;
- 6) ustala się maksymalną liczbę kondygnacji nadziemnych na trzy, przy czym ostatnia kondygnacja wyłącznie w formie poddasza;
- 7) zakazuje się realizacji blaszanych garaży i blaszanych budynków gospodarczych;

- 8) z zastrzeżeniem pkt 9, ustala się realizację dachów dwuspadowych symetrycznych lub wielospadowych o kącie nachylenia głównych połaci dachowych od 30° do 45°, krytych dachówką ceramiczną, cementową lub materiałem dachówkopodobnym, w kolorze ceglastym lub czarnym, matowym;
- 9) dla wiat oraz budynków gospodarczych dopuszcza się realizację wszystkich kształtów, spadków i pokryć dachów, z zastrzeżeniem, że w przypadku realizacji dachów o kącie nachylenia głównych połaci dachowych od 20° do 45°, ustala się obowiązek realizacji dachów dwuspadowych symetrycznych, lub wielospadowych, krytych dachówką ceramiczną lub materiałem dachówkopodobnym, w kolorze ceglastym lub czarnym, matowym.

§ 20. 1. Ustala się teren zabudowy usługowej – usługi turystyki i zabudowy mieszkaniowej jednorodzinnej, oznaczony symbolem **K1Ut**.

2. W zakresie przeznaczenia terenów obowiązują następujące ustalenia:

- 1) przeznaczenie podstawowe terenu: zabudowa usługowa związana z działalnością turystyczną, budynki gospodarcze;
- 2) przeznaczenie uzupełniające: zabudowa mieszkaniowa jednorodzinna – wolnostojąca lub bliźniacza, dojścia i dojazdy, parkingi, obiekty związane z obsługą usług turystyki, obiekty i urządzenia sportowo-rekreacyjne, dystrybucyjne urządzenia infrastruktury technicznej, zieleń urządzona.

3. W zakresie zasad ochrony i kształtowania ładu przestrzennego oraz parametrów i wskaźników kształtowania zabudowy oraz zagospodarowania terenu obowiązują następujące ustalenia:

- 1) ustala się maksymalną wielkość powierzchni zabudowy na 50%;
- 2) minimalną intensywność zabudowy ustala się na 0,01;
- 3) maksymalną intensywność zabudowy ustala się na 1,2;
- 4) ustala się, że udział powierzchni biologicznie czynnej nie może być mniejszy niż 30%;
- 5) ustala się maksymalną wysokość zabudowy na 12 metrów;
- 6) ustala się maksymalną liczbę kondygnacji nadziemnych na trzy, przy czym trzecia kondygnacja wyłącznie w formie poddasza użytkowego;
- 7) zakazuje się realizacji blaszanych garaży i blaszanych budynków gospodarczych;
- 8) z zastrzeżeniem pkt 9, ustala się realizację dwuspadowych symetrycznych lub wielospadowych o kącie nachylenia głównych połaci dachowych od 30° do 45°, krytych dachówką ceramiczną, cementową lub materiałem dachówkopodobnym, w kolorze ceglastym lub czarnym, matowym;
- 9) dla wiat oraz budynków gospodarczych dopuszcza się realizację wszystkich kształtów, spadków i pokryć dachów, z zastrzeżeniem, że w przypadku realizacji dachów o kącie nachylenia głównych połaci dachowych od 20° do 45°, ustala się obowiązek realizacji dachów dwuspadowych symetrycznych, lub wielospadowych, krytych dachówką ceramiczną, cementową lub materiałem dachówkopodobnym, w kolorze ceglastym lub czarnym, matowym.

§ 21. 1. Ustala się teren lasu, oznaczony symbolem **1ZL**.

2. W zakresie przeznaczenia terenu obowiązują następujące ustalenia:

- 1) przeznaczenie podstawowe terenu: lasy;
- 2) przeznaczenie uzupełniające: istniejące drogi leśne, rowy melioracyjne.

3. W zakresie zasad ochrony i kształtowania ładu przestrzennego oraz parametrów i wskaźników kształtowania zabudowy oraz zagospodarowania terenu obowiązują następujące ustalenia:

- 1) zakazuje się realizacji zabudowy;
- 2) dopuszcza się realizację ścieżek pieszych i rowerowych, oraz obiektów i urządzeń sportowo-rekreacyjnych na zasadach określonych w przepisach odrębnych.

§ 22. 1. Ustala się teren rolniczy z dopuszczeniem obiektów związanych z produkcją rolniczą, oznaczony symbolem **K1RZ**.

2. W zakresie przeznaczenia terenu obowiązują następujące ustalenia:

- 1) przeznaczenie podstawowe terenu: tereny upraw rolnych, łąki, stawy hodowlane, ogrody, sady, urządzenia i obiekty służące produkcji rolnej;
- 2) przeznaczenie uzupełniające: komunikacja wewnętrzna, zieleń urządzona.

3. W zakresie zasad ochrony i kształtowania ładu przestrzennego oraz parametrów i wskaźników kształtowania zabudowy oraz zagospodarowania terenu obowiązują następujące ustalenia:

- 1) ustala się maksymalną wielkość powierzchni zabudowy na 20%;
- 2) minimalną intensywność zabudowy ustala się na 0,01;
- 3) maksymalną intensywność zabudowy ustala się na 0,4;
- 4) ustala się, że udział powierzchni biologicznie czynnej nie może być mniejszy niż 70%;
- 5) ustala się maksymalną wysokość zabudowy na 12 metrów;
- 6) ustala się maksymalną liczbę kondygnacji nadziemnych na dwie;
- 7) zakazuje się realizacji blaszanych garaży i blaszanych budynków gospodarczych;
- 8) ustala się zakaz stosowania zewnętrznych okładzin elewacji z tworzyw sztucznych, typu siding;
- 9) dla wiat oraz budynków gospodarczych dopuszcza się realizację dachów dwuspadowych, naczółkowych lub płaskich, z zastrzeżeniem, że:
 - a) dla dachów o kącie nachylenia głównych połaci dachowych powyżej 25° obowiązuje dachówka ceramiczna, betonowa lub materiał dachówkopodobny, w kolorze ceglastym, matowym,
 - b) dla dachów płaskich i dachów o kącie nachylenia głównych połaci dachowych poniżej 25° obowiązuje blacha walcowana lub papa w kolorze szarym, grafitowym.

§ 23. 1. Ustala się teren rolniczy z dopuszczeniem obiektów związanych z produkcją rolniczą, oznaczony symbolem **K2RZ**.

2. W zakresie przeznaczenia terenów obowiązują następujące ustalenia:

- 1) przeznaczenie podstawowe terenu: tereny upraw rolnych, łąki, stawy hodowlane, ogrody, sady, urządzenia i obiekty służące produkcji rolnej;
- 2) przeznaczenie uzupełniające: komunikacja wewnętrzna, zieleń urządzona.

3. W zakresie zasad ochrony i kształtowania ładu przestrzennego oraz parametrów i wskaźników kształtowania zabudowy oraz zagospodarowania terenu obowiązują następujące ustalenia:

- 1) ustala się maksymalną wielkość powierzchni zabudowy na 20%;
- 2) minimalną intensywność zabudowy ustala się na 0,01;
- 3) maksymalną intensywność zabudowy ustala się na 0,4;
- 4) ustala się, że udział powierzchni biologicznie czynnej nie może być mniejszy niż 70%;
- 5) ustala się maksymalną wysokość zabudowy na 12 metrów;
- 6) ustala się maksymalną liczbę kondygnacji nadziemnych na dwie;
- 7) zakazuje się realizacji blaszanych garaży i blaszanych budynków gospodarczych;
- 8) ustala się zakaz stosowania zewnętrznych okładzin elewacji z tworzyw sztucznych, typu siding;
- 9) dla wiat oraz budynków gospodarczych dopuszcza się realizację wszystkich kształtów, spadków i pokryć dachów, z zastrzeżeniem, że w przypadku realizacji dachów o kącie nachylenia głównych połaci dachowych od 20° do 45°, ustala się obowiązek realizacji dachów dwuspadowych symetrycznych, lub wielospadowych, krytych dachówką ceramiczną, cementową lub materiałem dachówkopodobnym, w kolorze ceglastym lub czarnym, matowym.

§ 24. 1. Ustala się teren drogi publicznej – droga lokalna, oznaczona symbolem **1KDL**.

2. W zakresie przeznaczenia terenu obowiązują następujące ustalenia:

- 1) przeznaczenie podstawowe terenów: droga lokalna;

2) przeznaczenie uzupełniające: dystrybucyjne urządzenia infrastruktury technicznej, zieleń urządzona.

3. W zakresie zasad ochrony i kształtowania ładu przestrzennego oraz parametrów i wskaźników kształtowania zabudowy i zagospodarowania terenu obowiązują następujące ustalenia:

1) ustala się istniejącą szerokość dróg w liniach rozgraniczających, zgodnie z rysunkiem planu;

2) dopuszcza się realizację wydzielonych miejsc parkingowych.

§ 25. 1. Ustala się tereny dróg wewnętrznych, oznaczone symbolami **1KDW** i **2KDW**.

2. W zakresie przeznaczenia terenów obowiązują następujące ustalenia:

1) przeznaczenie podstawowe terenów: drogi wewnętrzne;

2) przeznaczenie uzupełniające: dystrybucyjne urządzenia infrastruktury technicznej, zieleń urządzona.

3. W zakresie zasad ochrony i kształtowania ładu przestrzennego oraz parametrów i wskaźników kształtowania zabudowy i zagospodarowania terenu obowiązują następujące ustalenia:

1) ustala się istniejącą szerokość dróg w liniach rozgraniczających, zgodnie z rysunkiem planu;

2) dopuszcza się realizację wydzielonych miejsc parkingowych.

Rozdział 3. Ustalenia końcowe


§ 26. Stawkę procentową służącą naliczeniu opłaty, o której mowa w art. 36. ust. 4 ustawy z dnia 27 marca 2003 r. o planowaniu i zagospodarowaniu przestrzennym, ustala się w wysokości 30%.


§ 27. Wykonanie niniejszej uchwały powierza się Wójtowi Gminy Męcinka.

§ 28. Uchwała wchodzi w życie po upływie 14 dni od dnia jej ogłoszenia w Dzienniku Urzędowym Województwa Dolnośląskiego.

Przewodniczący Rady Gminy

Waldemar Talar

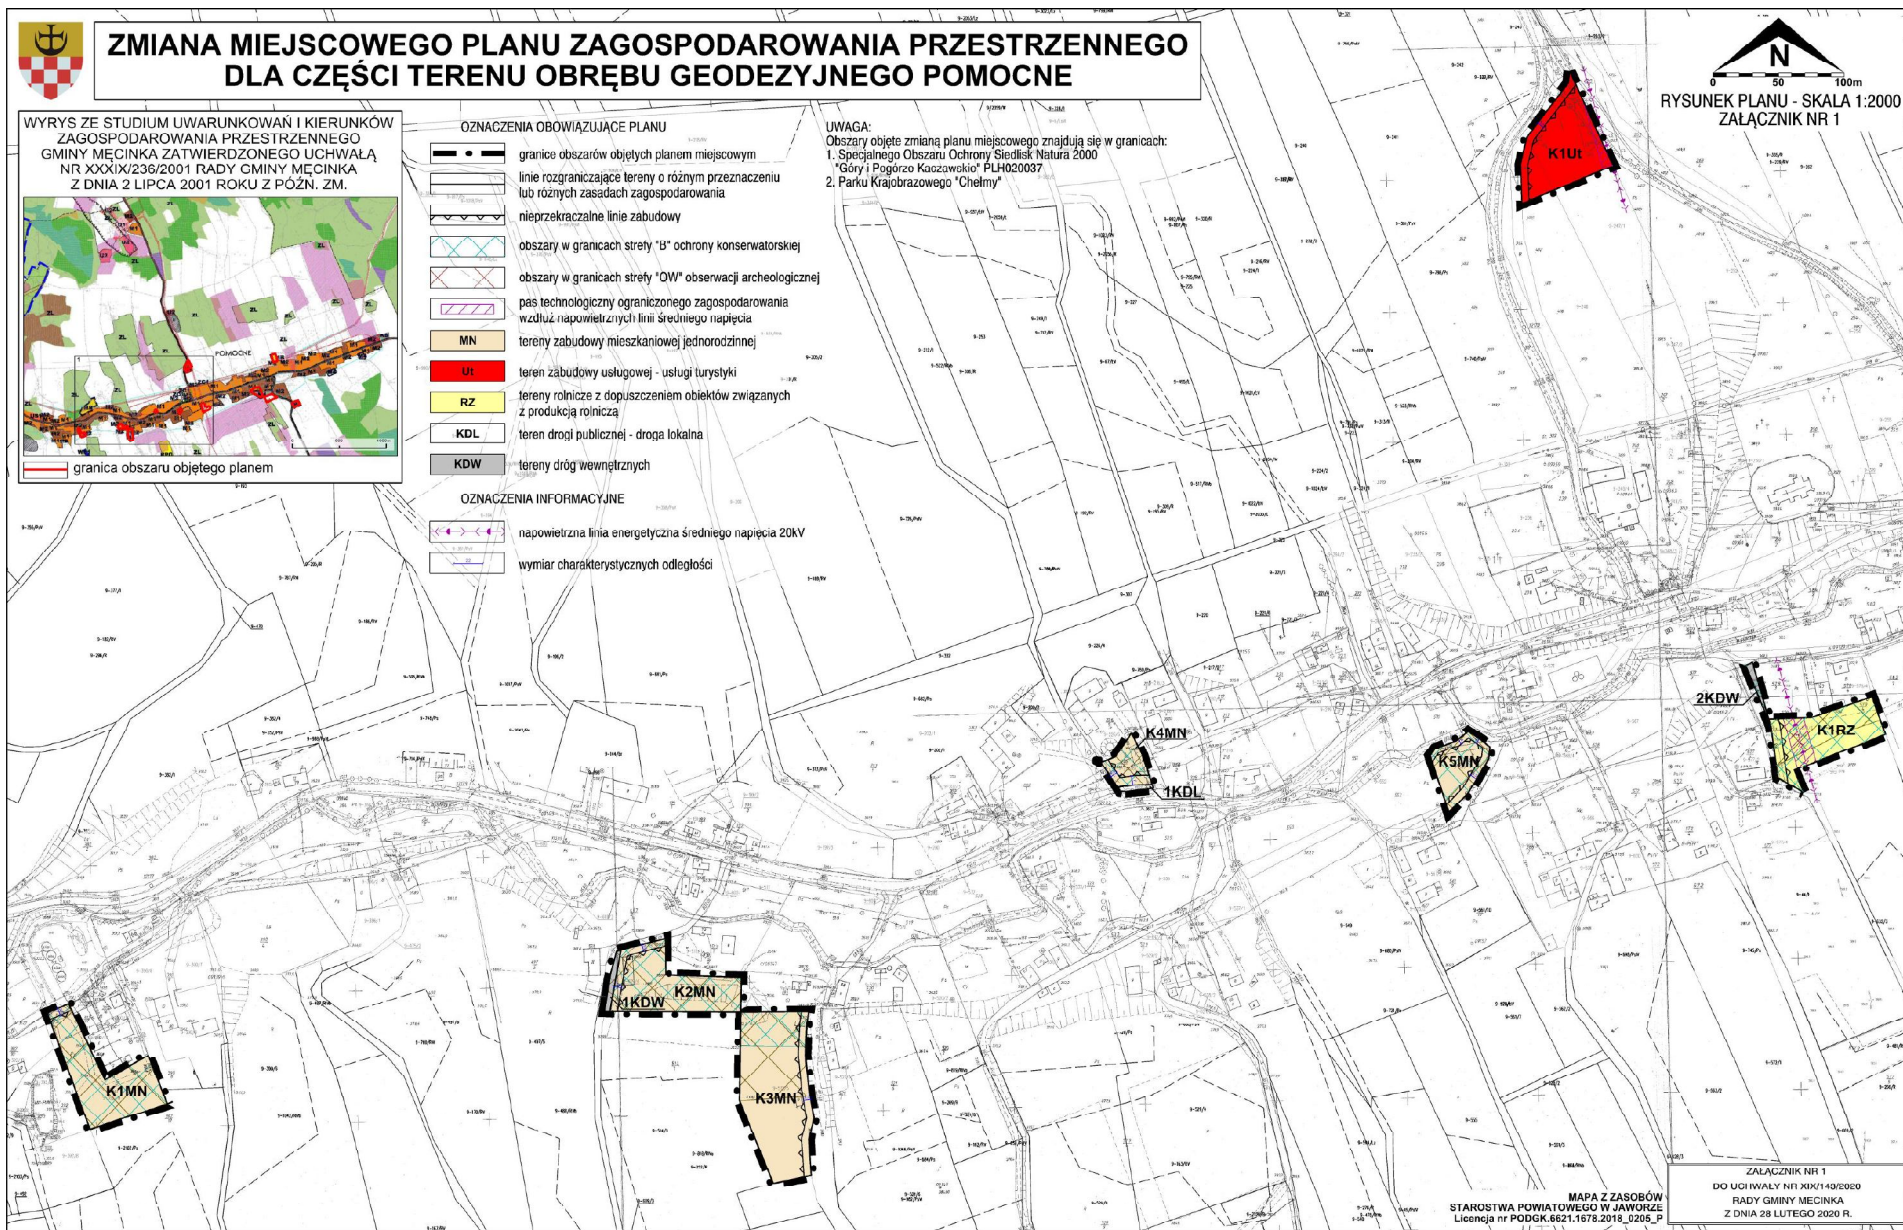

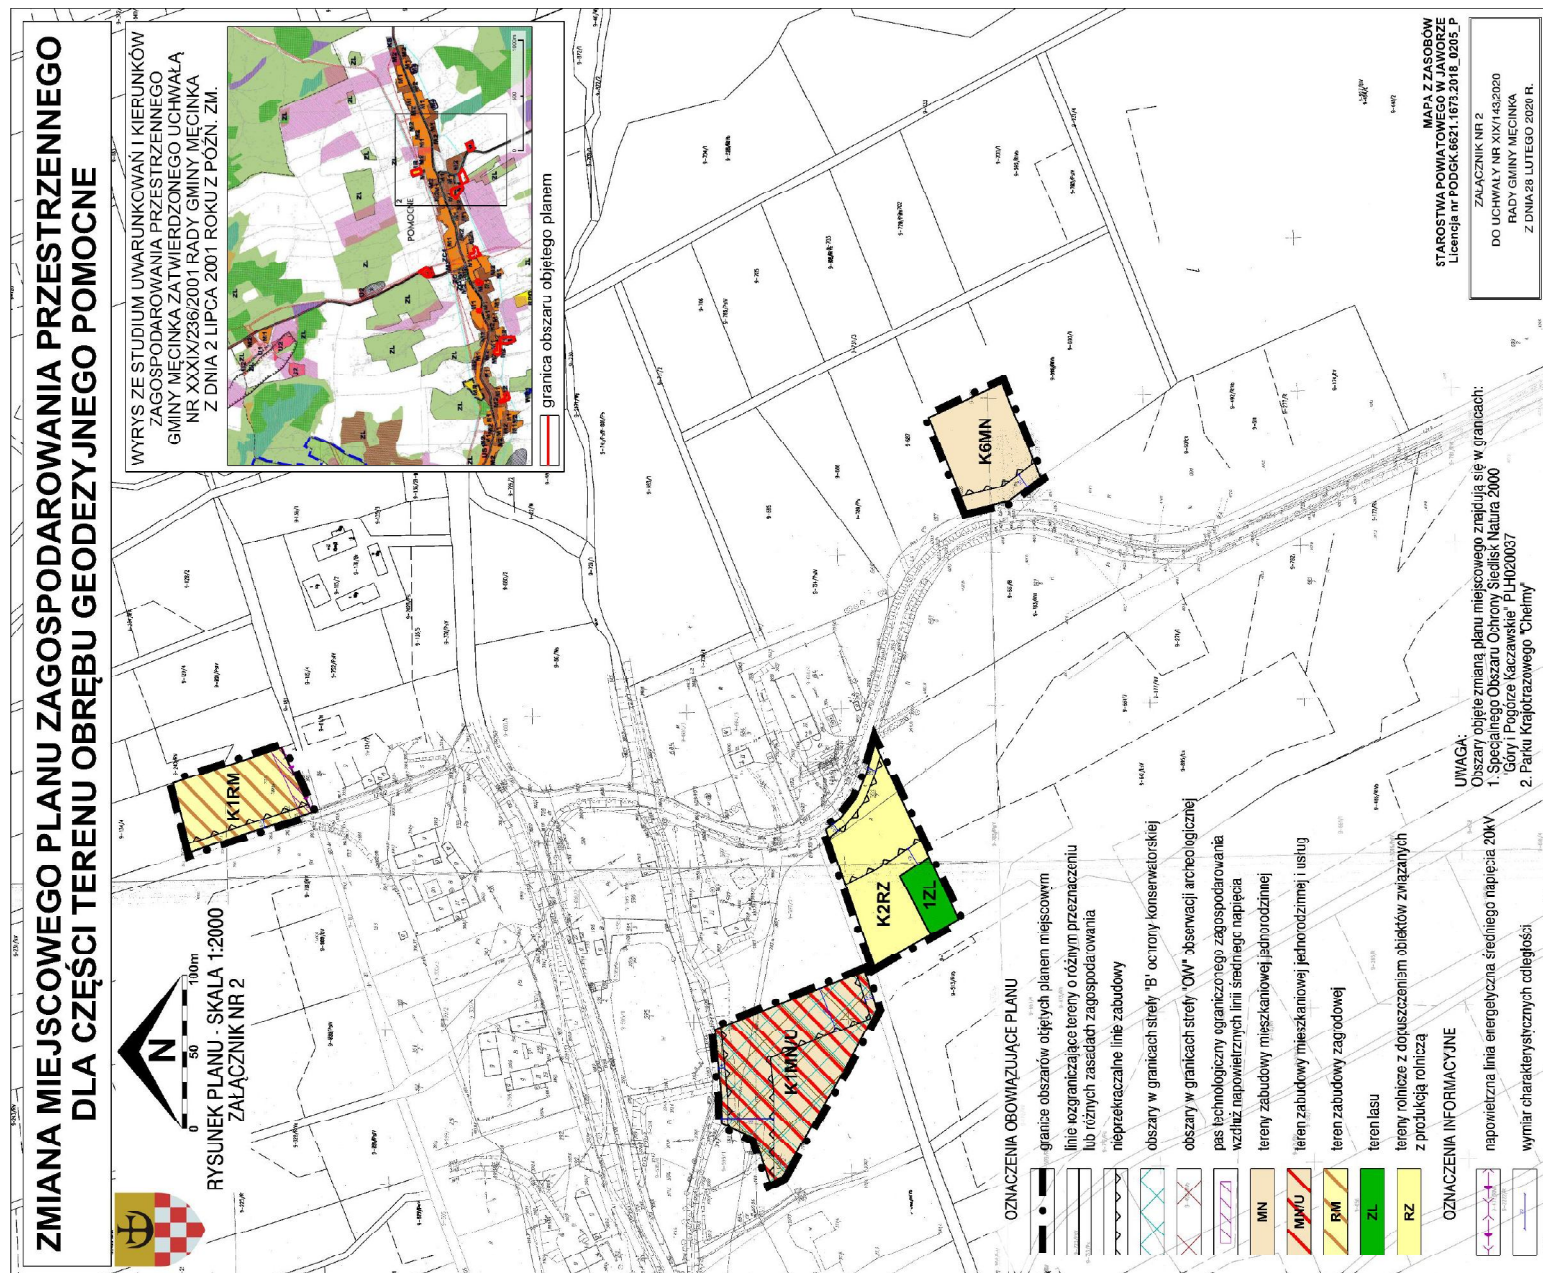

**ROZSTRZYGNIĘCIE O SPOSOBIE REALIZACJI ZAPISANYCH W PLANIE INWESTYCJI
Z ZAKRESU INFRASTRUKTURY TECHNICZNEJ, KTÓRE NALEŻĄ DO ZADAŃ WŁASNYCH GMINY
ORAZ O ZASADACH ICH FINANSOWANIA ZGODNIE Z PRZEPISAMI O FINANSACH
PUBLICZNYCH**

Na podstawie art. 20 ust. 1 ustawy z dnia 27 marca 2003 r. o planowaniu i zagospodarowaniu przestrzennym (tj. Dz. U. z 2018 r., poz. 1945 z późn. zm.), w związku z art. 7 ust. 1 pkt 2 i 3 ustawy z dnia 8 marca 1990 r. o samorządzie gminnym (tj. Dz. U. z 2019 roku, poz. 506 z późn. zm.) i art. 216 ust. 2 pkt 1 ustawy z dnia 27 sierpnia 2009 r. o finansach publicznych (tj. Dz. U. z 2019 r., poz. 869 z późn. zm.), Rada Gminy Męcinka rozstrzyga, co następuje:

W zmianie miejscowego planu zagospodarowania przestrzennego dla części terenu obrębu geodezyjnego Pomocne nie przewiduje się inwestycji z zakresu infrastruktury technicznej, które należą do zadań własnych gminy, w związku z czym nie wystąpiła potrzeba rozstrzygnięć w powyższej sprawie.

Załącznik Nr 4 do uchwały Nr XIX/143/2020

Rady Gminy Męcinka

z dnia 28 lutego 2020 r.

**ROZSTRZYGNIĘCIE O SPOSOBIE ROZPATRZENIA UWAG WNIESIONYCH DO PROJEKTU
MIEJSCOWEGO PLANU ZAGOSPODAROWANIA PRZESTRZENNEGO**

Do wyłożonego, od 07.11.2019 r. do 06.12.2019 r., do publicznego wglądu projektu zmiany miejscowego planu zagospodarowania przestrzennego dla części terenu obrębu geodezyjnego Pomocne, wraz z prognozą oddziaływania na środowisko nie wpłynęły uwagi, w związku z czym nie wystąpiła potrzeba rozstrzygniść w powyższej sprawie.