



DZIENNIK URZĘDOWY WOJEWÓDZTWA POMORSKIEGO

Gdańsk, dnia 26 lutego 1999 r.

Nr 11

UCHWAŁY RADY GMINY W SULĘCZYNIE:

- 34 — Nr III/23/98 z dnia 16 grudnia 1998 r. w sprawie uchwalenia zmian do miejscowego planu szczegółowego zagospodarowania przestrzennego fragmentu wsi Węsiory 99
- 35 — Nr III/24/98 z dnia 16 grudnia 1998 r. w sprawie uchwalenia zmian do miejscowego planu zagospodarowania przestrzennego gminy Sulęcyno 99

34

UCHWAŁA Nr III/23/98 Rady Gminy Sulęcyno z dnia 16 grudnia 1998 r.

w sprawie uchwalenia zmian do miejscowego planu szczegółowego zagospodarowania przestrzennego fragmentu wsi Węsiory.

Na podstawie art. 7-11, art. 18 ust. 3, art. 25, art. 26-29 i art. 36 ustawy z dnia 7 lipca 1994 r. o zagospodarowaniu przestrzennym (Dz. U. Nr 89, poz. 415 zm.; z 1996 r. Nr 106, poz. 496, z 1997 r. Nr 111, poz. 726, Nr 133, poz. 885) oraz art. 18 ust. 2 pkt 5 w związku z art. 41 ust. 1 ustawy z dnia 8 marca 1990 r. (Dz. U. z 1996 r. Nr 13, poz. 74, Nr 58, poz. 261, Nr 106, poz. 496, Nr 132, poz. 622 oraz z 1997 r. Nr 9, poz. 43, Nr 106, poz. 679, Nr 107, poz. 686, Nr 113, poz. 734, Nr 123, poz. 775) Rada Gminy Sulęcyno uchwala, co następuje:

§ 1

Do miejscowego planu szczegółowego zagospodarowania przestrzennego fragmentu wsi Węsiory, zatwierdzonego uchwałą Nr IV/23/94 Rady Gminy Sulęcyno z dnia 20 września 1994 r. (Dz. Urz. Woj. Gd. Nr 25, poz. 130) wprowadza się następującą zmianę:

1. Teren części działki Nr 43/40 w Węsiarach o pow. 0,25 ha, przeznaczony w powyższym planie na cele upraw polowych, oznaczony na rysunku planu symbolem UTL przeznacza się pod zabudowę letniskową.

- 1.1. Zasady obsługi komunikacyjnej: dojazd do działki z istniejącej drogi lokalnej.
- 1.2. Zasady zagospodarowania: dolesienie i dodrzewienie na warunkach określonych przez Wojewódzkiego Konserwatora Przyrody, możliwość budowy jednego domku.
- 1.3. Zasady kształtowania zabudowy: budynek parterowy, niepodpiwniczony o charakterze tradycyjnego siedliska; powierzchnia zabudowy maks. 100 m²; wysokość od poziomu posadzki parteru do kalenicy maks. 7,0 m; dach dwuspadowy o nachyleniu połaci 35°-55°; formę architektoniczną budynku i użyte materiały uzgodnić z Wojewódzkim Konserwatorem Zabytków.
- 1.4. Zasady obsługi w zakresie infrastruktury technicznej:
 - zaopatrzenie w wodę z ujęcia lokalnego,
 - odprowadzenie ścieków sanitarnych do zbiornika bezodpływowego i wywóz na punkt zlewny oczyszczalni ścieków w Sulęcynie na warunkach określonych przez służby komunalne gminy,
 - odprowadzenie wód opadowych powierzchniowo do gruntu w granicach własnych działek,
 - zaopatrzenie w energię elektryczną z istniejącej sieci NN przyłączem kablowym na warunkach określonych przez „Energę” S.A. — Zakład w Kartuzach,
 - gromadzenie odpadów stałych do szczelnych pojemników przechowywanych w zadaszonych śmietnikach, wywóz na gminne wysypisko w Kłodnie na warunkach określonych przez służby komunalne gminy,
 - dopuszcza się ogrzewanie indywidualne z użyciem powszechnie dostępnych nośników energii z wyłączeniem węgla kamiennego i koksu.

§ 2

Integralną częścią uchwały jest rysunek miejscowego planu zago-

spodarowania przestrzennego fragmentu wsi Węsiory w skali 1:1000 stanowiący zmianę do miejscowego planu zagospodarowania przestrzennego fragmentu wsi Węsiory.

Układ oznaczeń.

Na rysunku planu zastosowano następujące oznaczenia:

- a) linie rozgraniczające tereny o różnych funkcjach lub różnych zasadach zagospodarowania (ściśle określone),
- b) linie zabudowy nieprzekraczalne.

§ 3

Ustala się 30% stawkę procentową służącą do naliczania opłaty z tytułu wzrostu wartości terenu przeznaczonego pod zabudowę rekreacyjną na 30%.

§ 4

Zobowiązuje się Zarząd Gminy do:

- 1) niezwłocznego przekazania niniejszej uchwały Urzędowi Województwu w Gdańsku w celu ogłoszenia jej w Dzienniku Urzędowym Województwa Gdańskiego,
- 2) umieszczenia odpisu niniejszej uchwały na okres 14 dni na tablicy ogłoszeń Urzędu Gminy w Sulęcynie,
- 3) umożliwienia zainteresowanym osobom wglądu od dokumentów przedstawiających plan i wydawania z tych dokumentów na wniosek zainteresowanych, potrzebnych im wyrysów i wypisów na zasadach określonych w art. 29 ust. 2 wymienionej ustawy o zagospodarowaniu przestrzennym,
- 4) należytego uwidocznienia w tekście planu wymienionych w § 1 zmian wprowadzonych niniejszą uchwałą.

§ 5

Traci moc miejscowy plan zagospodarowania przestrzennego fragmentu wsi Węsiory, zatwierdzony uchwałą Nr IV/23/94 Rady Gminy Sulęcyno z dnia 20 września 1994 r. w fragmencie objętym granicami niniejszej zmiany.

§ 6

Uchwała wchodzi w życie po upływie 14 dni od ogłoszenia jej w Dzienniku Urzędowym Województwa Gdańskiego*, z wyjątkiem § 4 pkt 1, który wchodzi w życie z dniem podjęcia uchwały.

Przewodniczący
Rady Gminy
J. Saborowski


35

UCHWAŁA Nr III/22/98 Rady Gminy Sulęcyno z dnia 16 grudnia 1998 r.

w sprawie uchwalenia zmian do miejscowego planu zagospodarowania przestrzennego gminy Sulęcyno.

Na podstawie art. 7-11, art. 18 ust. 3, art. 25, art. 26-29 i art. 36 ustawy z dnia 7 lipca 1994 r. o zagospodarowaniu przestrzennym (Dz. U. Nr 89, poz. 415 zm.; z 1996 r. Nr 106, poz. 496, z 1997 r. Nr 111, poz. 726, Nr 133, poz. 885) oraz art. 18 ust. 2 pkt 5 w związku z art. 41 ust. 1 ustawy z dnia 8 marca 1990 r. (Dz. U. z 1996 r. Nr 13, poz. 74, Nr 58,


* z dniem 1 stycznia 1999 r. właściwym organem promulgacyjnym jest Dziennik Urzędowy Województwa Pomorskiego.

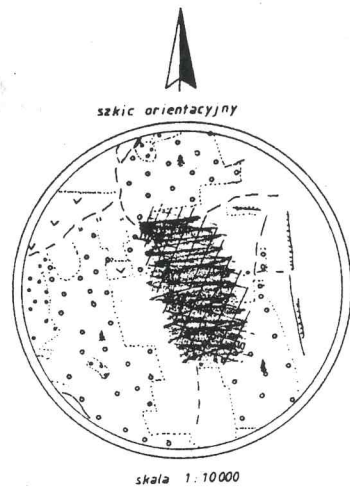

OZNACZENIA

- granicz terenu objętego planem
- linie rozgraniczające tereny o różnych zasadach zagospodarowania
- linie podziału wewnętrznego terenów o tej samej funkcji
- nieprzekraczalne linie zabudowy
- UTL - tereny zabudowy letniskowej

pkt. 1

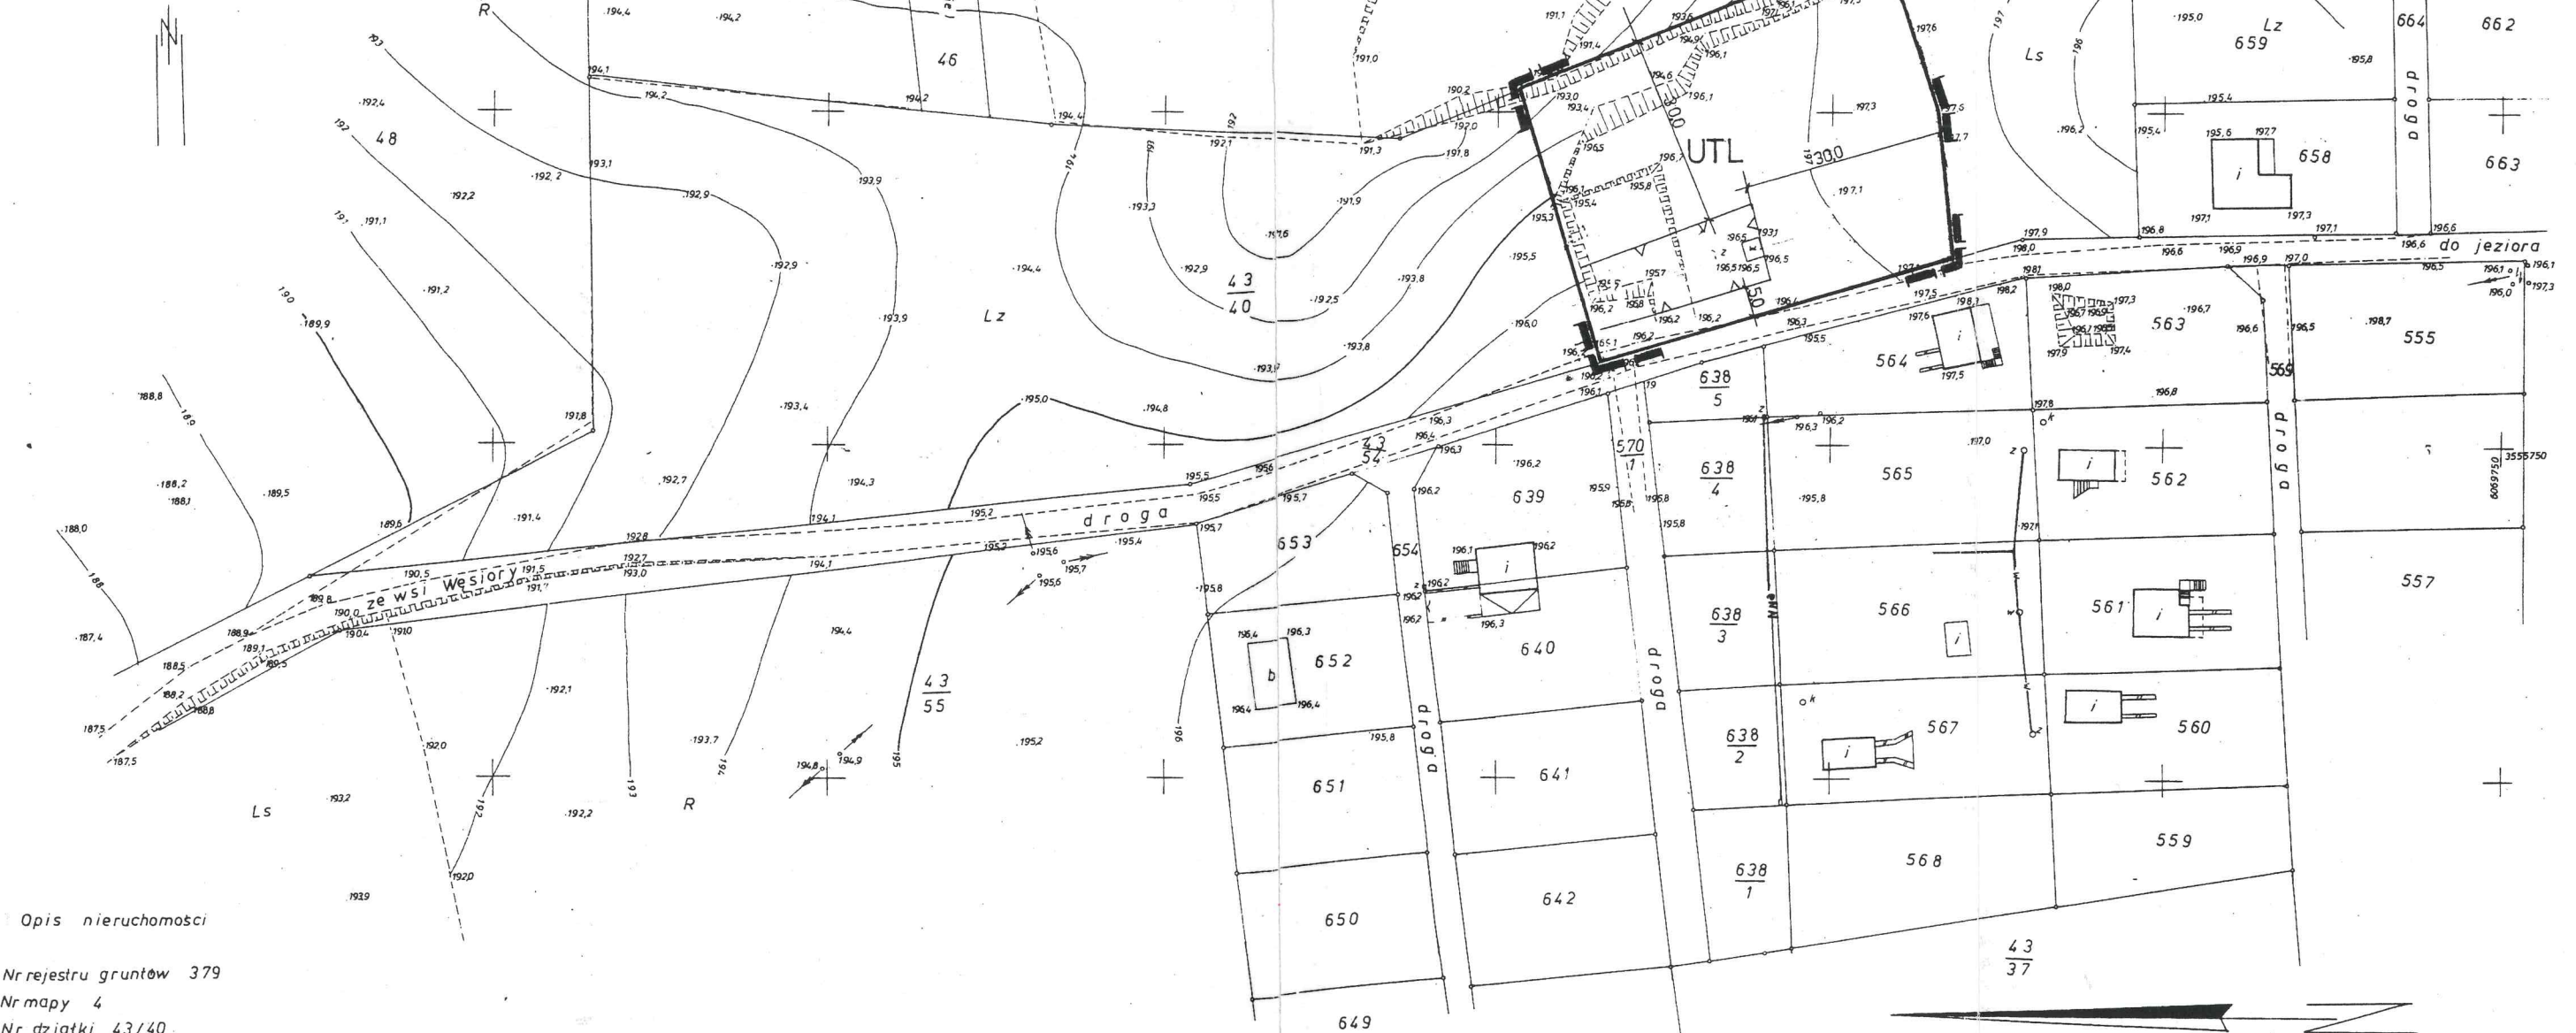

Opis nieruchomości

Nr rejestru gruntów 379
Nr mapy 4
Nr działki 43/40
Nr księgi wieczystej 31096
Powierzchnia w ha 1,2700
Właściciel: Janusz Kentner

Nie wyklucza się istnienia w terenie innych nie wykazanych na niniejszej mapie urządzeń podziemnych, które nie zostały zgłoszone do inwentaryzacji, dla których brak jest informacji w instytucjach branżowych.

URZĄD MIKROWODZKI

ZIGNEW H. BOBROWICZ
mgr inż. arch.
oprac. bud. 245/69 opr. urb. 1277/92
81-863 Bopet, ul. Marmotowska 32D/10
tel. 058/531-94-79; 058/686-60-29

324.213.233, 324.231.031

Województwo: gdańskie
Gmina: Sulęcyno
Obręb: WĘSIORY

MAPA SYTUACYJNO-WYSOKOŚCIOWA 1:500

1. Osnowa a) pomiarowa układ 1965 b) wysokościowa układ Kronsztadt
2. Pomiar: metoda bezpośrednią bez prawnego ustalenia granic działek
3. Mapa: sytuacja cyrkli i podziałka

BIURO GEODEZYJNO-PROJEKTOWE
„NADIR” Sp. c. w Sierakowicach
Kierownik roboty Z-ca Dyrektora
Kazimierz Korda Wojciech Ropel
Nr ks. rob. 167/94/98 KERG 1419/98
Sierakowice 1998.06.29

Przebieg drogi... G.O.R. 15.88a
Nr. 34. 70. 345/98
Załącznik nr 1 do projektu
Załącznik nr 2 do projektu
