


GMINA SULĘCZYNO WIEŚ PODJAZDY
 DZIAŁKA nr 797
 MIEJSCOWY PLAN ZAGOSPODAROWANIA PRZESTRZENNEGO
 SKALA 1 : 500

ZMIANA MIEJSCOWEGO PLANU OGÓLNEGO ZAGOSPODAROWANIA
 PRZESTRZENNEGO GMINY SULĘCZYNO

OZNACZENIA :

- ZAKRES OPRACOWANIA
 ——— LINIE ROZGRANICZAJĄCE TERENY
 O RÓŻNYCH FUNKCJACH
 ——— NIEPRZEKRACZALNE LINIE ZABUDOWY
 ▨ BUDYNEK ISTNIEJĄCY ADAPTOWANY
 LI LETNISKA INDYWIDUALNE
 KD DROGA DOJAZDOWA

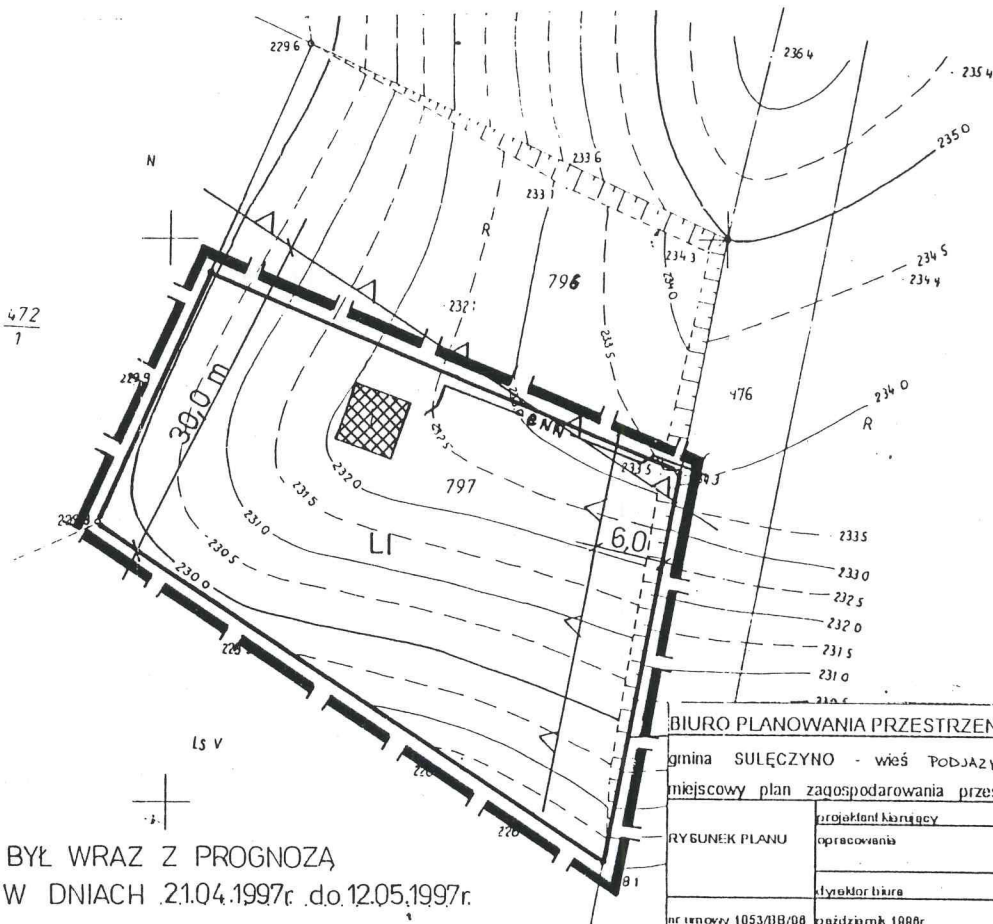

25835 797 0,14,39 Marek
 Juszcak

Mape niniejszą zaktualizowano dnia 1994.04.27

ZUGP Nadir Sierakowice ul Rynek 2
 przez geodetę Marka Fryt

Nr ks rob 86/4006/94
 L dz 440/94

PROJEKT PLANU WYŁOŻONY BYŁ WRAZ Z PROGNOZĄ
 DO PUBLICZNEGO WGLĄDU W DNIACH 21.04.1997r. do 12.05.1997r.

BIURO PLANOWANIA PRZESTRZENNEGO W GDAŃSKU		
gmina SULĘCZYNO - wieś Podjazdy		
miejscowy plan zagospodarowania przestrzennego		
RYBUNEK PLANU	projektant koncepcyjny	mgr inż arch. B. Benedek
	opracowania	mgr inż. J. Bugalski
	dyrektor biura	mgr inż arch. J. Karko
nr inwentaryzacji 1053/118/08		rozdział nr 1008r.
		skala 1:500

Mapa sytuacyjno-wysokościowa 1:500

- Osnowa
 - aj pozioma - układ lokalny
 - bi wysokościowa - układ lokalny
- Pomiar szczegółów wykonano met. tachimetryczną
- Mapa siatka kwadratów planszą alum., pikietki nanoszącymi biegunowym.

Pomiar na gruncie wykonano i mapę
 Sporządziła geodeta uprawniony
 mgr inż. Anna Malijewska


Ks rob 11/88

Biuro Planowania Przestrzennego
 w Gd. 11/155/98

11/155/98

województwo gdańskie
 gmina Sulęczyno


DOD. 1A.7V

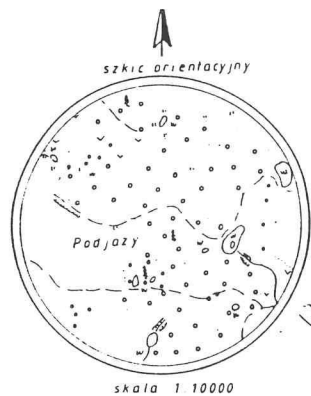

GMINA SULĘCZYNO WIEŚ PODJAZY (B)
 DZIAŁKI nr 798-807 i 477/18-477/26 CZ. DZIAŁKI 477/28
 MIEJSCOWY PLAN ZAGOSPODAROWANIA PRZESTRZENNEGO
 SKALA 1:500

ZMIANA MIEJSCOWEGO PLANU OGÓLNEGO ZAGOSPODAROWANIA
 PRZESTRZENNEGO GMINY SULĘCZYNO

OZNACZENIA

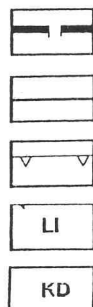

- zakres opracowania
- linie rozgraniczające tereny o różnych funkcjach
- nieprzekraczalna linia zabudowy
- LI letniska indywidualne
- KD droga dojazdowa

BIURO PLANOWANIA PRZESTRZENNEGO W GDAŃSKU

gmina SULĘCZYNO - wieś PODJAZY
 miejscowy plan zagospodarowania przestrzennego

RYCINEK PLANU	projektant-kierujący	mgr inż. arch. B. Baneda
	opracowania	mgr inż. J. Bujalski
	dyrektor biura	mgr inż. arch. Z. Kubiś
		mgr inż. arch. J. Kowka
nr umowy 1053/GB/98	październik 1998r.	skala 1:500

324.211.124

Województwo: gdańskie

Gmina: Sulęczyno

Obwód: PODJAZY

Mapa sytuacyjno-wysokościowa 1:500

- 1 Osnowa alpezioma - alpezioma
 2 Pomiar szczegółów metodą bezprawnego
 3 Mapa siatka kwadratowa, osnowa, sytuacja i pikietki
 - cyrkli i podziałka

ZAKŁAD USŁUG GEODEZYJNO-PROJEKTOWYCH

"NADIR" Sp. z o.o. w Sierakowicach
 Kierownik robót Vca Prezes Zarządu

Wojciech Ropel Marek Fryt
 Nknsrob 140/4006/96 Ldżew 959/96

Sierakowice dn 1996.06.28

5.07.1996 324.211.124