


GMINA SULECZYNO **MIEJSCOWY PLAN ZAGOSPODAROWANIA** **PRZESTRZENNEGO FRAGMENTÓW OBRĘBU** **GEODEZYJNEGO MŚCISZEWICE W GMINIE SULECZYNO**

Załącznik nr..... do Uchwały Rady Gminy Sulęcyno
 Nr :..... z dnia

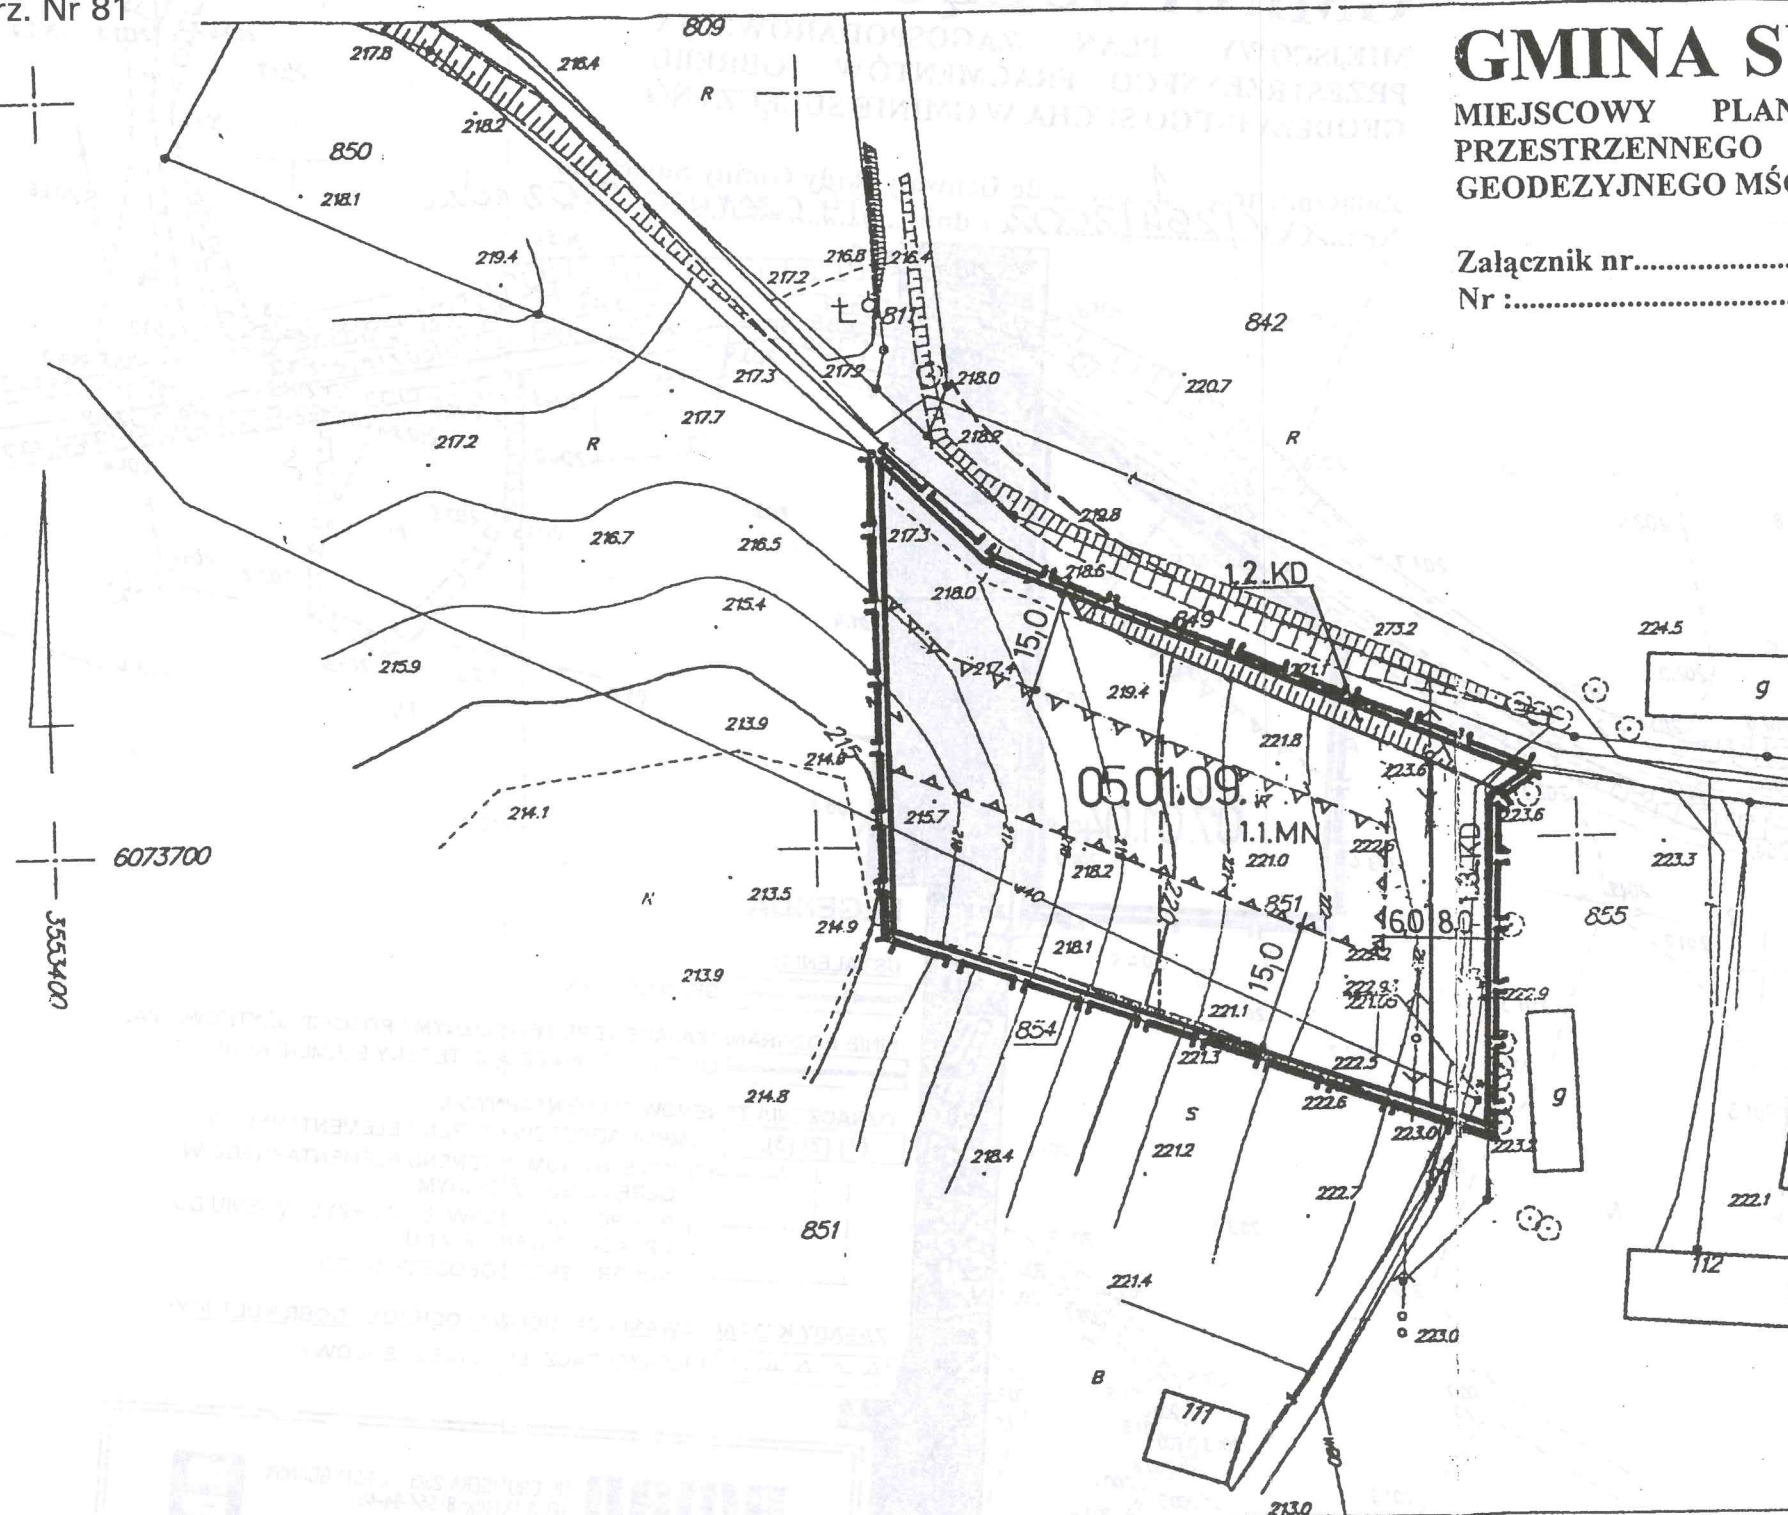

LEGENDA:

USTALENIA:

GRANICĘ PLANU

LINIE ROZGRANICZAJĄCE TERENY O RÓŻNYM SPOSOBIE UŻYTKOWANIA:
 LINIE ROZGRANICZAJĄCE TERENY ELEMENTARNE

OZNACZENIA TERENÓW ELEMENTARNYCH:

(1).(2).(3). SYMBOL ADRESOWY TERENU ELEMENTARNEGO
 (3) KOLEJNY NUMER TERENU ELEMENTARNEGO W OBRĘBIE GEODEZYJNYM
 (2) ROK PODJĘCIA UCHWAŁY O PRZYSTĄPIENIU DO OPRACOWYWANIA PLANU
 (1) NUMER OBRĘBU GEODEZYJNEGO

OZNACZENIA TERENÓW WYODRĘBNIONYCH LINIAMI WEWNĘTRZNEGO PODZIAŁU:

(1.1.) SYMBOL ADRESOWY WYDZIELENIA WEWNĘTRZNEGO
 (1.1.) NUMER USTALEŃ SZCZEGÓŁOWYCH DLA TERENÓW ELEMENTARNYCH

PRZEZNACZENIE TERENU:

MN ZABUDOWA MIESZKANIOWA
 KD DROGI

ZASADY KSZTAŁTOWANIA ZABUDOWY I OCHRONY DÓBR KULTURY:

▲▲▲▲▲ NIEPRZEKRACZALNE LINIE ZABUDOWY

INFORMACJE:

PROPONOWANE LINIE PODZIAŁU GEODEZYJNEGO

MŚCISZEWICE

1:1000
 gm.Sulęcyno

MAPA DO CELÓW PROJEKTOWYCH

wykonana w 2001 przez
 ZUG "GEOPUNKT"
 Osnowa pozioma układ "65"
 Osnowa pionowa p.o. "Kronsztadt"
 Wykonat

GEODETA UPRAWNIONY
 Lech Krawczyk
 77-100 Bytów, ul. Pochyła 5/26
 tel. (059) 822 20 66; 822 21 27
 Upr. Min. Gęo. Przestrzennosci i Bud. Nr 13871

inż. Janusz Wołski
 geodeta

BIURO UL. GROTTEGA 26/3 · 80-311 GDAŃSK
URBANISTYCZNE TEL./FAX (48) 58 554-84-40

MIEJSCOWY PLAN ZAGOSPODAROWANIA
PRZESTRZENNEGO FRAGMENTÓW OBRĘBU
GEODEZYJNEGO MŚCISZEWICE GMINY SULECZYNO
PROJEKT PLANU

Zlecceniodawca:

ZARZĄD GMINY SULECZYNO, UL. KASZUBSKA 26, 83-320 SULECZYNO

Autor opracowania:

mgr inż. arch. Aleksandra Piskorska
 mgr inż. arch. Piotr Szafranowicz
 mgr inż. arch. Piotr Rugień
 mgr inż. arch. Joanna Maluj
 mgr inż. arch. Małgorzata Biela

2001r.

Skala 1: 1 000

Obręb geodezyjny:

MŚCISZEWICE

Symbol terenu elementarnego/

Numer rysunku:

05.01.09.

główny projektant planu: mgr inż. arch. Aleksandra Piskorska

GMINA SULECZYNO

MIEJSCOWY PLAN ZAGOSPODAROWANIA
PRZESTRZENNEGO FRAGMENTÓW OBRĘBU
GEODEZYJNEGO MŚCISZEWICE W GMINIE SULECZYNO

Załącznik nr..... do Uchwały Rady Gminy Sulęcino
Nr :..... z dnia

LEGENDA:

USTALENIA:

GRANICE PLANU

LINIE ROZGRANICZAJĄCE TERENY O RÓŻNYM SPOSOBIE UŻYTKOWANIA: NIA:

LINIE ROZGRANICZAJĄCE TERENY ELEMENTARNE

LINIE PODZIAŁU WEWNĘTRZNEGO – WYDZIELENIA

WEWNĘTRZNE W OBRĘBIE TERENU ELEMENTARNEGO

OZNACZENIA TERENÓW ELEMENTARNYCH:

(1).(2).(3). SYMBOL ADRESOWY TERENU ELEMENTARNEGO

(3) KOLEJNY NUMER TERENU ELEMENTARNEGO W

OBRĘBIE GEODEZYJNYM

(2) ROK PODJĘCIA UCHWAŁY O PRZYSTĄPIENIU DO

OPRACOWYWANIA PLANU

(1) NUMER OBRĘBU GEODEZYJNEGO

OZNACZENIA TERENÓW WYODRĘBNIONYCH LINIAMI WEWNĘTRZNEGO PODZIAŁU:

(1.1.) SYMBOL ADRESOWY WYDZIELENIA WEWNĘTRZNEGO

(1.1.) NUMER USTALEŃ SZCZEGÓŁOWYCH DLA
TERENÓW ELEMENTARNYCH

PRZEZNACZENIE TERENU:


ML	ZABUDOWA MIESZKANIOWA LETNISKOWA
ZP	ZIELEN PARKOWA
KX	CIĄGI PIESZO-JEZDNE

ZASADY KSZTAŁTOWANIA ZABUDOWY I OCHRONY DÓBR KULTURY:

	OBOWIĄZUJĄCE LINIE ZABUDOWY
	NIEPRZEKRACZALNE LINIE ZABUDOWY

INFORMACJE:

PROPONOWANE LINIE PODZIAŁU
GEODEZYJNEGO

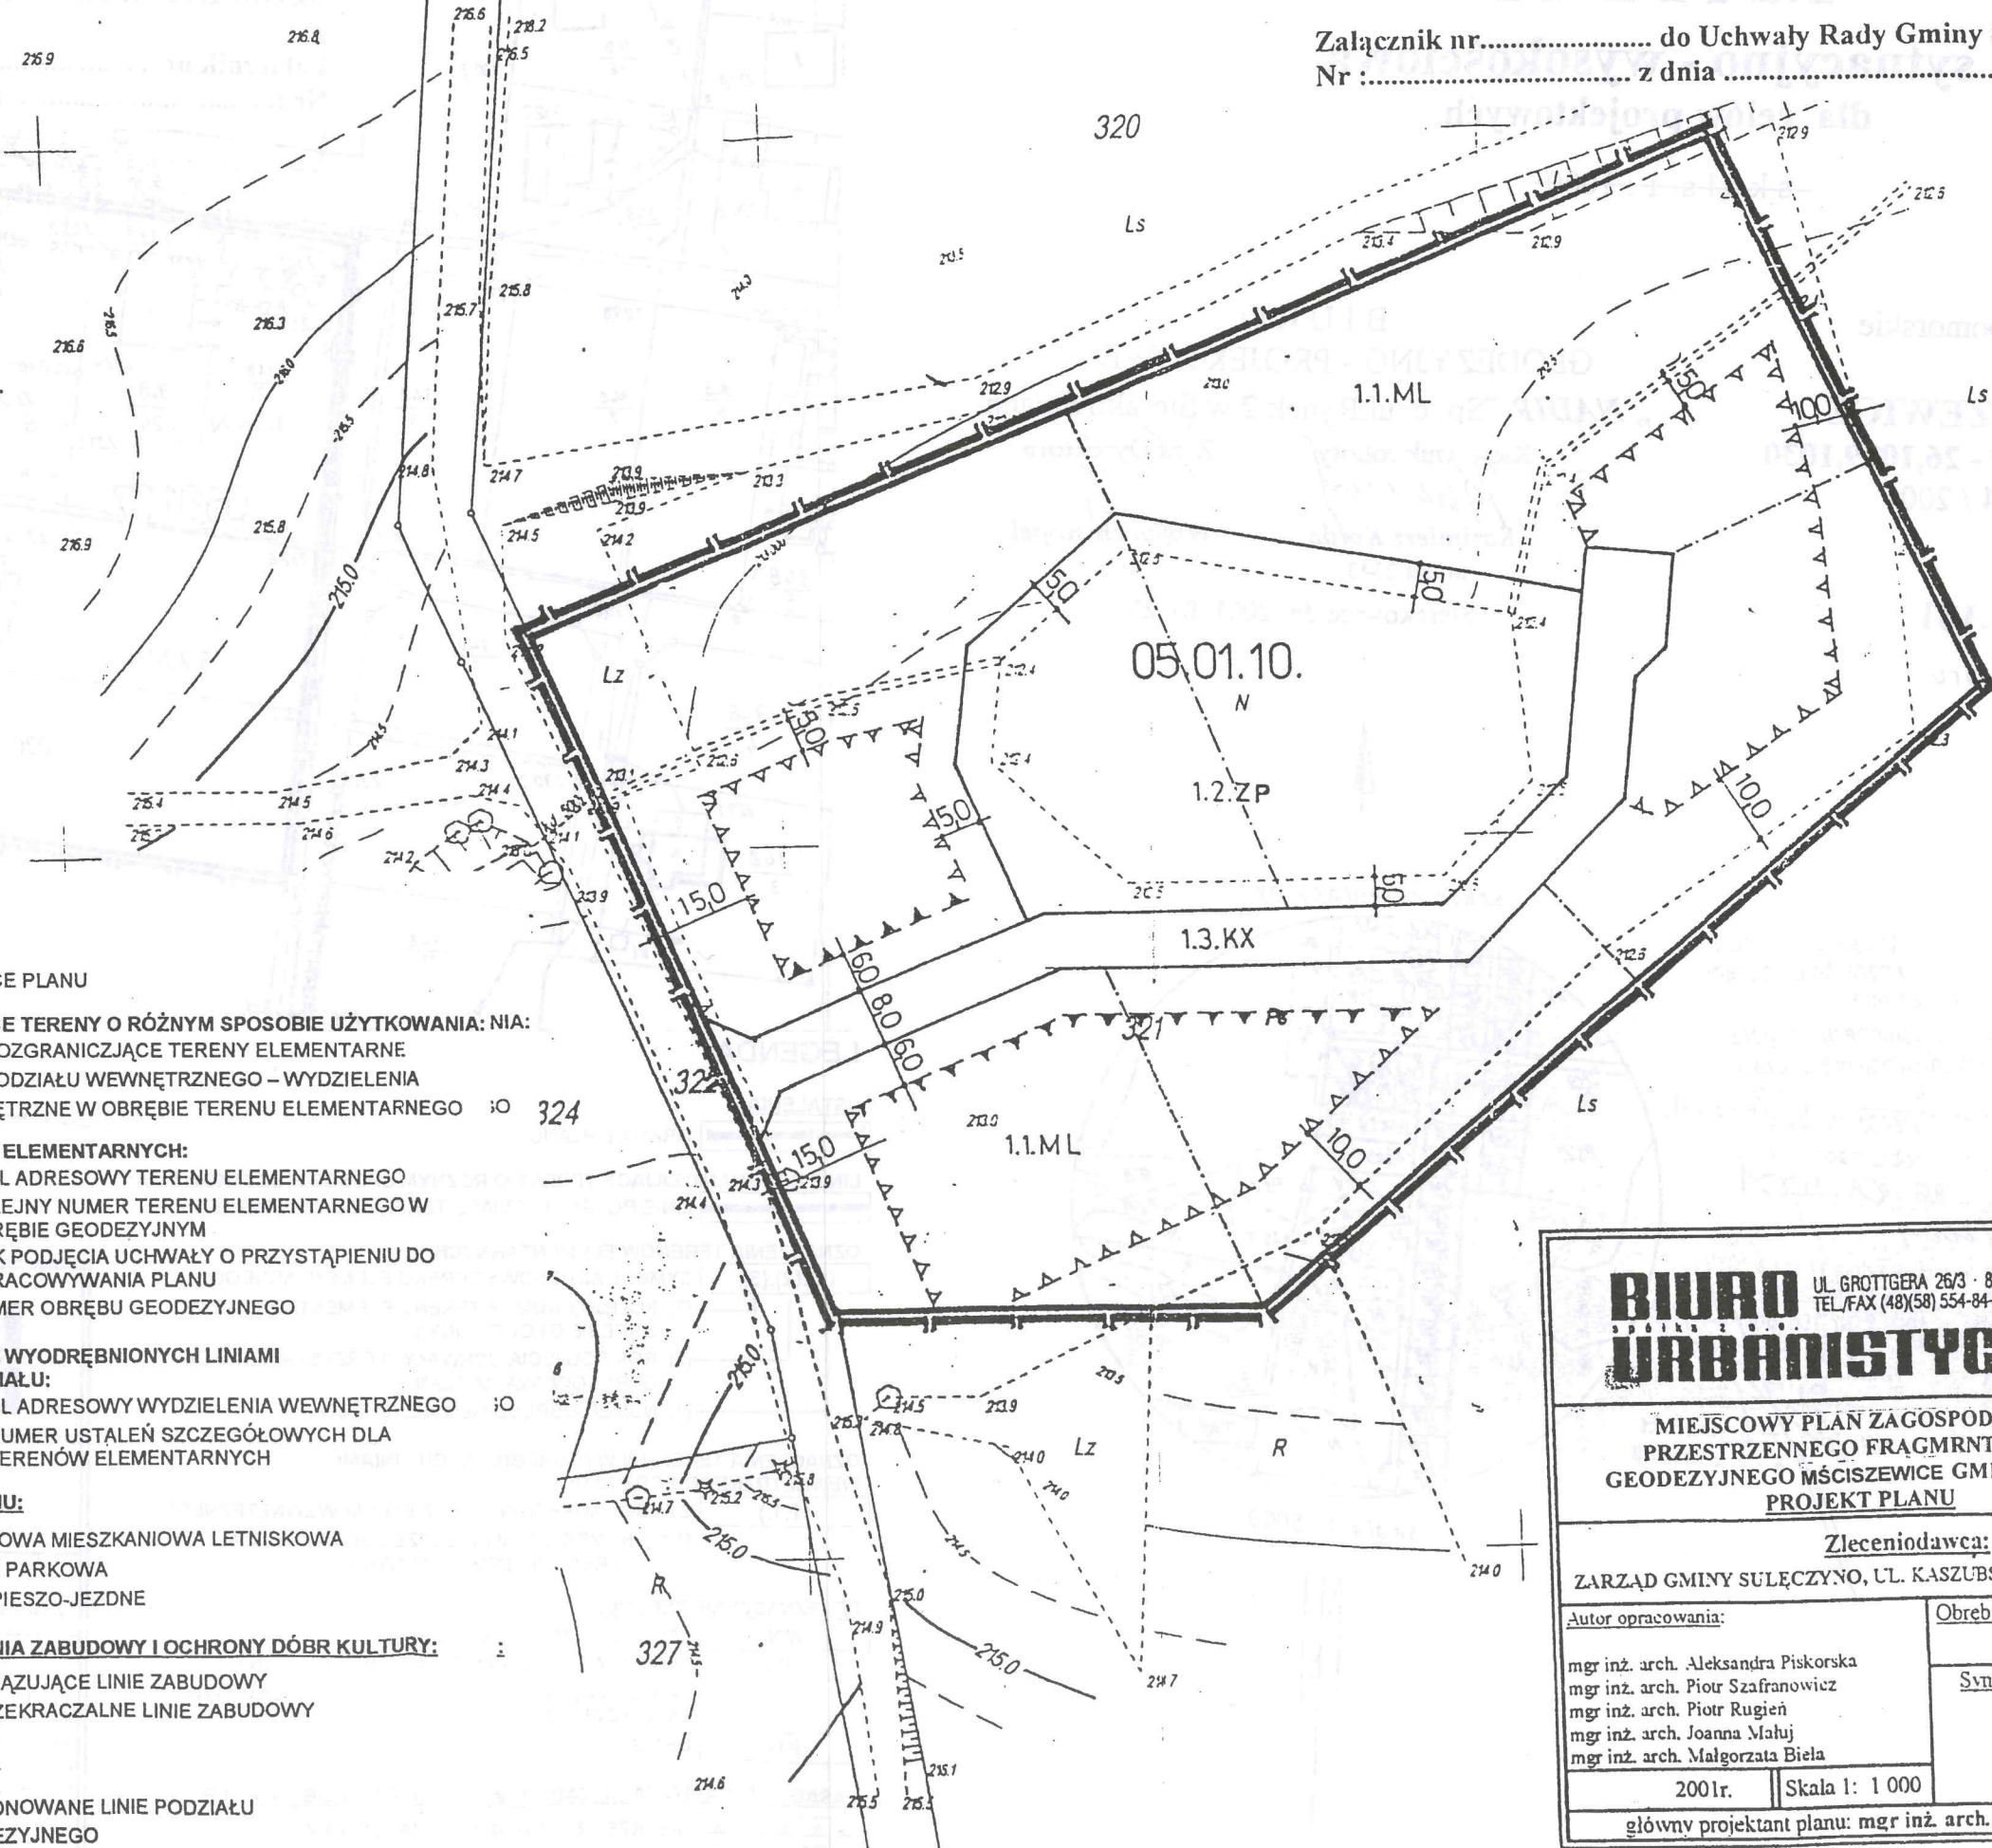

BIURO
URBANISTYCZNE

UL. GROTTGERA 26/3 · 80-311 GDAŃSK
TEL./FAX (48)(58) 554-84-40

MIEJSCOWY PLAN ZAGOSPODAROWANIA
PRZESTRZENNEGO FRAGMENTÓW OBRĘBU
GEODEZYJNEGO MŚCISZEWICE GMINY SULECZYNO
PROJEKT PLANU

Zleceniodawca:

ZARZĄD GMINY SULECZYNO, UL. KASZUBSKA 26, 83-320 SULECZYNO

Autor opracowania:

mgr inż. arch. Aleksandra Piskorska
mgr inż. arch. Piotr Szafranowicz
mgr inż. arch. Piotr Rugien
mgr inż. arch. Joanna Maluj
mgr inż. arch. Małgorzata Biela

Obręb geodezyjny:

MŚCISZEWICE

Symbol terenu elementarnego/
Numer rysunku:

05.01.10.

2001r.

Skala 1: 1 000

główny projektant planu: mgr inż. arch. Aleksandra Piskorska

STAB...
Projekt...
N: 54.209-651/
Polskie...
Pracownia...
10-20-2001
24.05.02.8001

CYJNO - WYSOKOŚCIOWA
OJENIEM TERENU

MŚCISZEWICE
Sulęcyno
Nr. 528
pomorskie

1:1000

liczej: 324.211.242 i 244

ziomych - 65
sokościowych - Kronsztadt 86

Mapę załącznikową
na dzień: 30.01.2001r
Ks. rob. G-04/2001
K.E.R.G. 196/01

DYREKTOR

mgr inż. Wacław Kiszczewicz
zreżosznawca dla geodezji
ucz. zaw. M.G.P. I.B. Nr 10514

LEGENDA:

USTALENIA:
GRANICE PLANU

LINIE ROZGRANICZAJĄCE TERENY O RÓŻNYM SPOSOBIE UŻYTKOWANIA:
LINIE ROZGRANICZAJĄCE TERENY ELEMENTARNE
LINIE PODZIAŁU WENWTRZNEGO - WYDZIELENIA
WENWTRZNE W OBRĘBIE TERENU ELEMENTARNEGO

OZNACZENIA TERENÓW ELEMENTARNYCH:
(1), (2), (3) SYMBOL ADRESOWY TERENU ELEMENTARNEGO
(3) KOLEJNY NUMER TERENU ELEMENTARNEGO W
OBRĘBIE GEODEZYJNYM
(2) ROK PODJĘCIA UCHWAŁY O PRZYSTĄPIENIU DO
OPRACOWYWANIA PLANU
(1) NUMER OBRĘBU GEODEZYJNEGO

OZNACZENIA TERENÓW WYODREBNIONYCH LINIAMI
WENWTRZNEGO PODZIAŁU:
(1.1) SYMBOL ADRESOWY WYDZIELENIA WENWTRZNEGO
(1.1.1) NUMER USTALEN SZCZEGÓŁOWYCH DLA
TERENÓW ELEMENTARNYCH

PRZEZNACZENIE TERENU:

ML ZABUDOWA MIESZKANIOWA LETNISKOWA
MR ZABUDOWA ZAGRODOWA
RP TERENY ROLNICZE
TW WŁĘCIA WODY
KD DROGI
KX CIĄGI PIESZO-JEZDNE

ZASADY KSZTAŁTOWANIA ZABUDOWY I OCHRONY DÓBR KULTURY:

OBOWIĄZUJĄCE LINIE ZABUDOWY
NIEPRZEKRACZAJĄCE LINIE ZABUDOWY
ZAMKNIĘCIA KOMPOZYCYJNE

INFORMACJE:

PROPONOWANE LINIE PODZIAŁU GEODEZYJNEGO

GMINA SULECZYNO
MIEJSOWY PLAN ZAGOSPODAROWANIA
PRZESTRZENNEGO FRAGMENTÓW OBRĘBU
GEODEZYJNEGO MŚCISZEWICE W GMINIE SULECZYNO

Załącznik nr do Uchwały Rady Gminy Sulęcyno
Nr z dnia

BIURO
URBANISTYCZNE

MIEJSOWY PLAN ZAGOSPODAROWANIA
PRZESTRZENNEGO FRAGMENTÓW OBRĘBU
GEODEZYJNEGO MŚCISZEWICE GMINY SULECZYNO
PROJEKT PLANU

Zlecaniodawca:

URZĄD GMINY SULECZYNO, UL. KASZUBSKA 26, 83-320 SULECZYNO

Wykonawca:

Obręb geodezyjny:

arch. Aleksandra Piskorska
uch. Piotr Sasnowicz
uch. Piotr Rąplak
t. Joanna Mielży
Małgorzata Biela
001r.

MŚCISZEWICE
Symbol terenu elementarnego/
Numer rysunku:
05.01.11.

Skala 1: 1 000
projektant planu: mgr inż. arch. Aleksandra Piskorska